

Міністерство культури і інформаційної політики України
Харківська державна академія дизайну і мистецтв
Кафедра «Дизайн середовища»


ОЗЕЛЕНЕННЯ ІНТЕР'ЄРІВ ТА ПОКРІВЕЛЬ, ЩО ЕКСПЛУАТУЮТЬСЯ
ЕСКІЗНИЙ ПРОЄКТ РЕКРЕАЦІЙНОЇ ЗОНИ НА ДАХУ ЖК «КВІТКА» У М. ХАРКІВ
ПО ВУЛ. КВІТКИ-ОСНОВ'ЯНЕНКА

Виконав: ст. 1к. ДАЛС
Шугалей С. Ю.

Керівник: канд. архітектури,
доц. каф. «ДС»
Шарлай О. В.

Харків 2023

Ситуаційний план

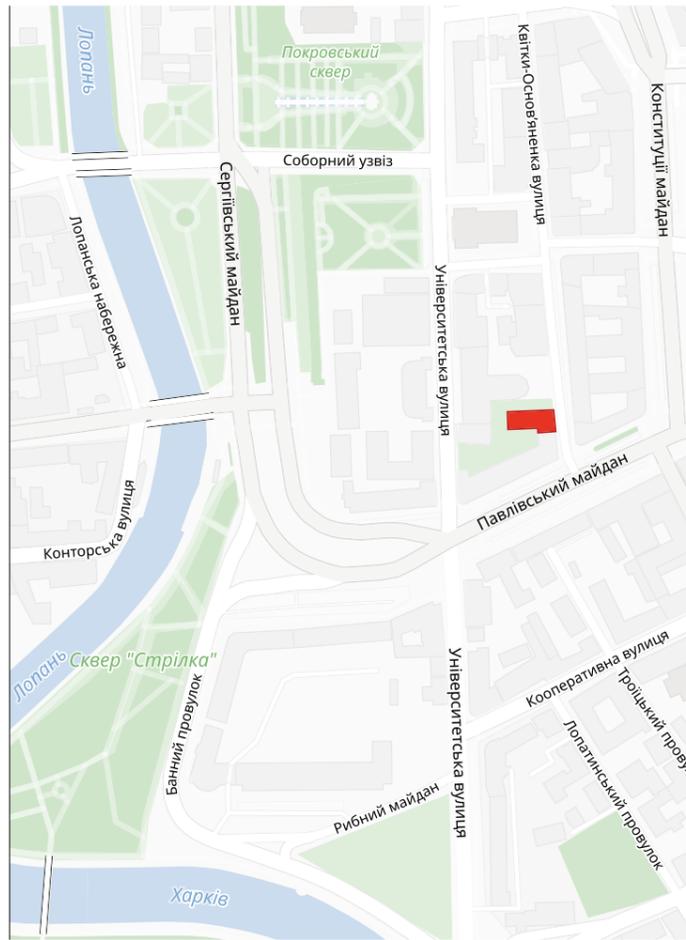

Експлікація ситуаційного плану

	ЖК «Квітка»
	Забудова
	Парки та сквери
	Річки

Фасад М1:300



Концепція

Для проекту озеленення покрівлі взято дах ЖК «Квітка» загальною площею 371,25 м².


9-ти поверхова будівля розташована у м. Харків в історичному центрі міста за адресою вул. Квітки-Оснoв'яненка 14.

З даху ЖК «Квітка» відкриваються чудові види на річки Лопань і Харків, сквер «Стрілка», Соборний сквер, майдан Конституції, а також Успенський, Благовіщенський та Покровський собори і інші історичні будівлі і пам'ятки архітектури Харкова.


Дах поділений на 2 приватні тераси для власників пентхаусів: східну на 203,37 м² та західну на 167,88 м². На обох терасах пропонується розмістити зелені, спортивні та лаунж зони, а також зони джакузі і шезлонгів для східної тераси і зону кінотеатру для західної.

Задум полягає в гармонійному поєднанні стилю та відпочинку. Східна тераса, що вирізняється розлогими зеленими насадженнями, джакузі та лаунж-зоною з вуличним каміном, пропонує притулок для тих, хто шукає усамітнення серед міської метушні. У той час як західна тераса виділяється своїм величезним екраном, пристосованим для проєкції, що дозволяє проводити незабутні кіноночі під зоряним небом. Разом ці особливості створюють рай на даху, функціональний та естетично привабливий.


План на відм. 33,750 М1:300

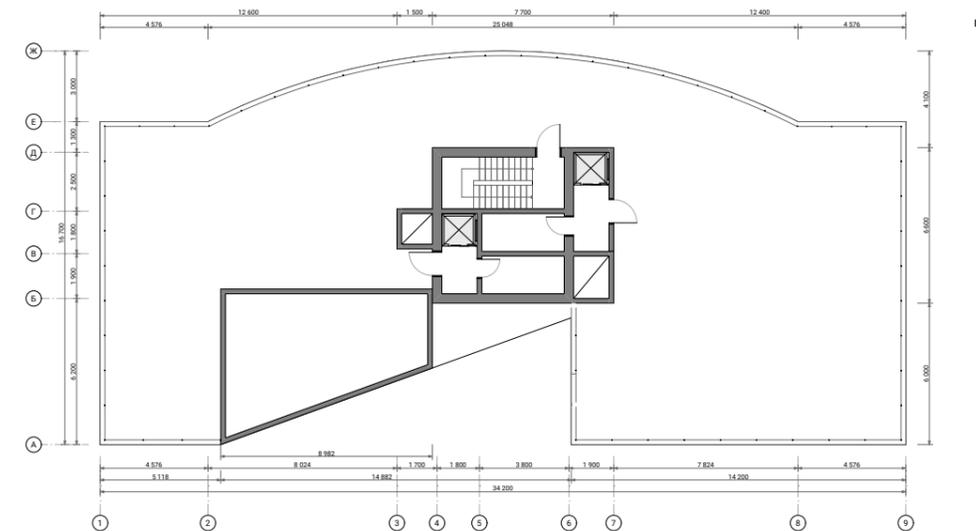

Функціональне зонування

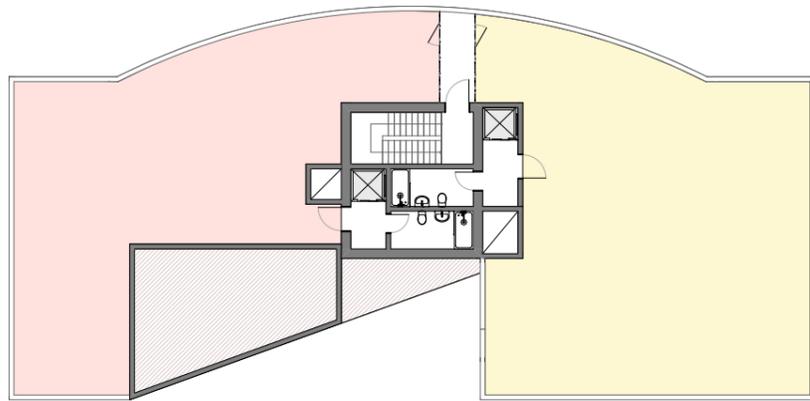

Функціональне зонування

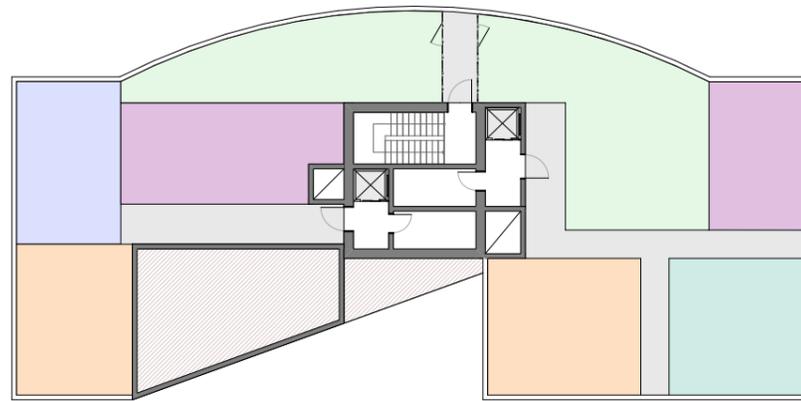


Експлікація до функціонального зонування

	Західна тераса
	Східна тераса
	Зона озеленення
	Спортивна зона
	Лаунж зона
	Зона кінотеатру
	Зона джакузі
	Зона шезлонгів
	Доріжки
	Технічні зони

Планування М1:150




Розбивочний план М1:150

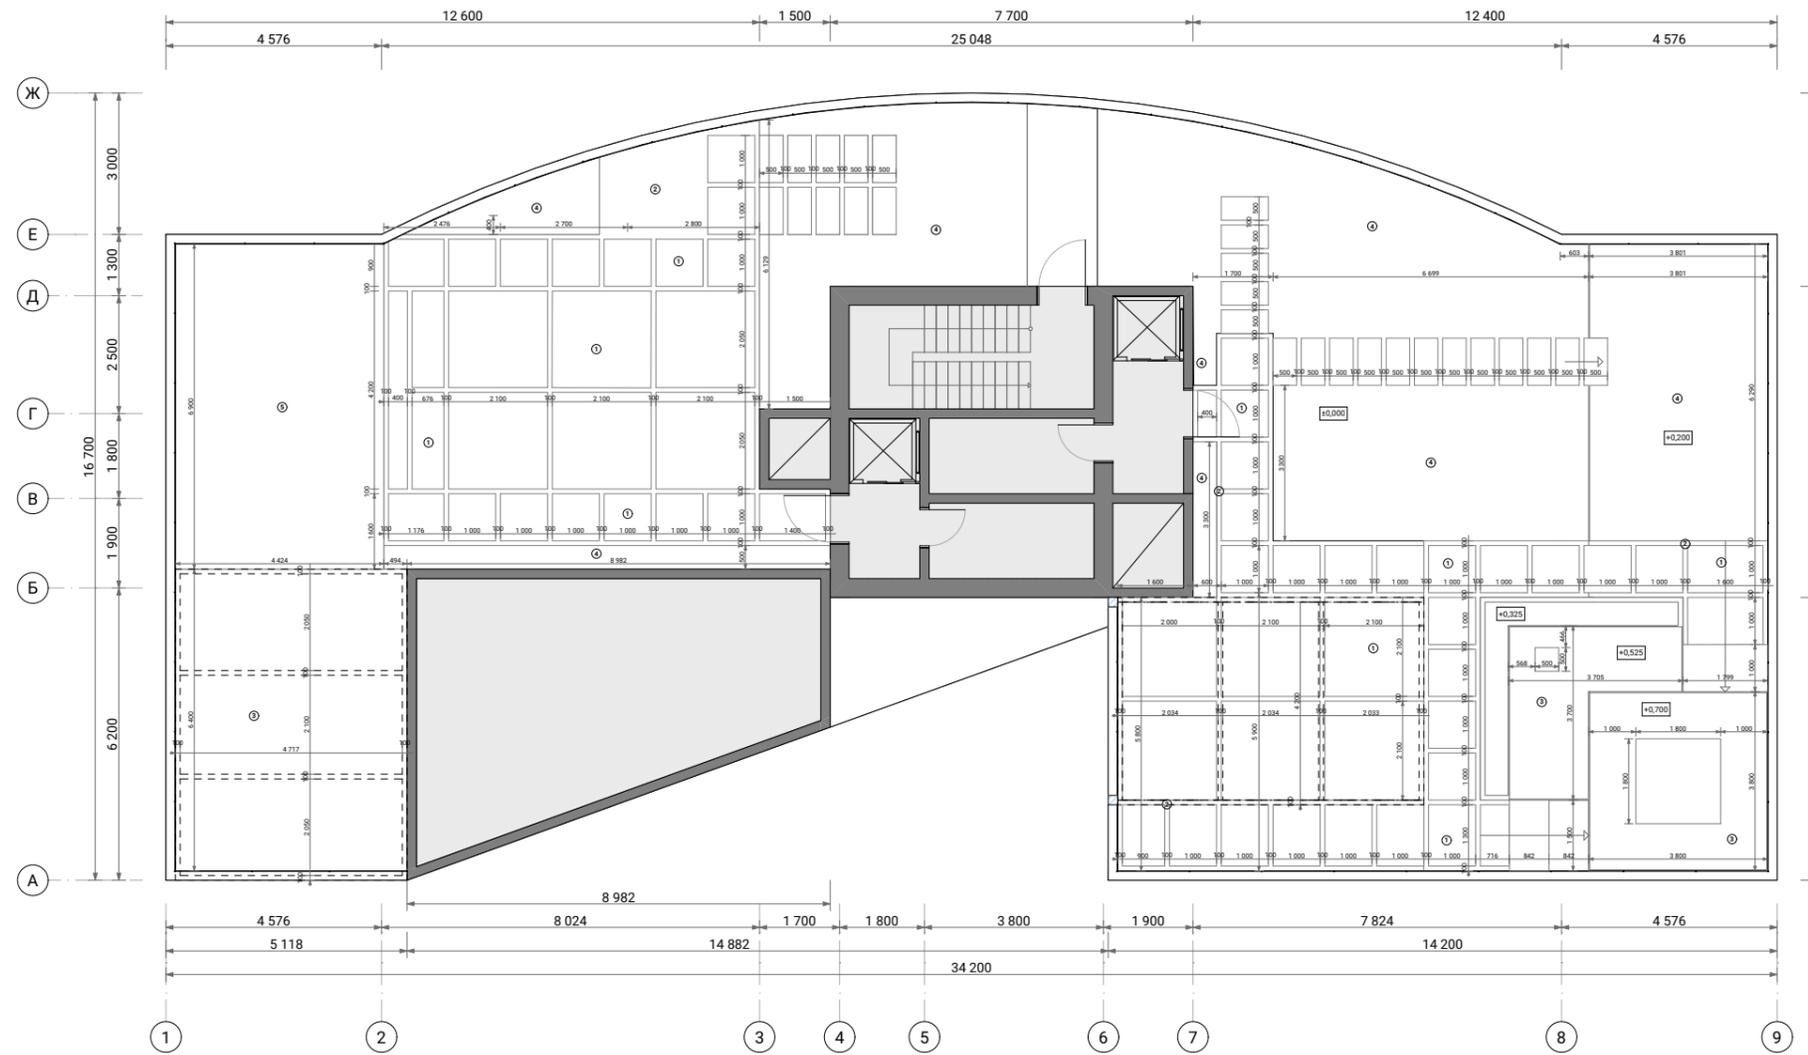

Експлікація

1	Терасні плити бетонні
2	Гравій
3	Терасна дошка
4	Газон
5	Штучний газон

Дендроплан М1:150

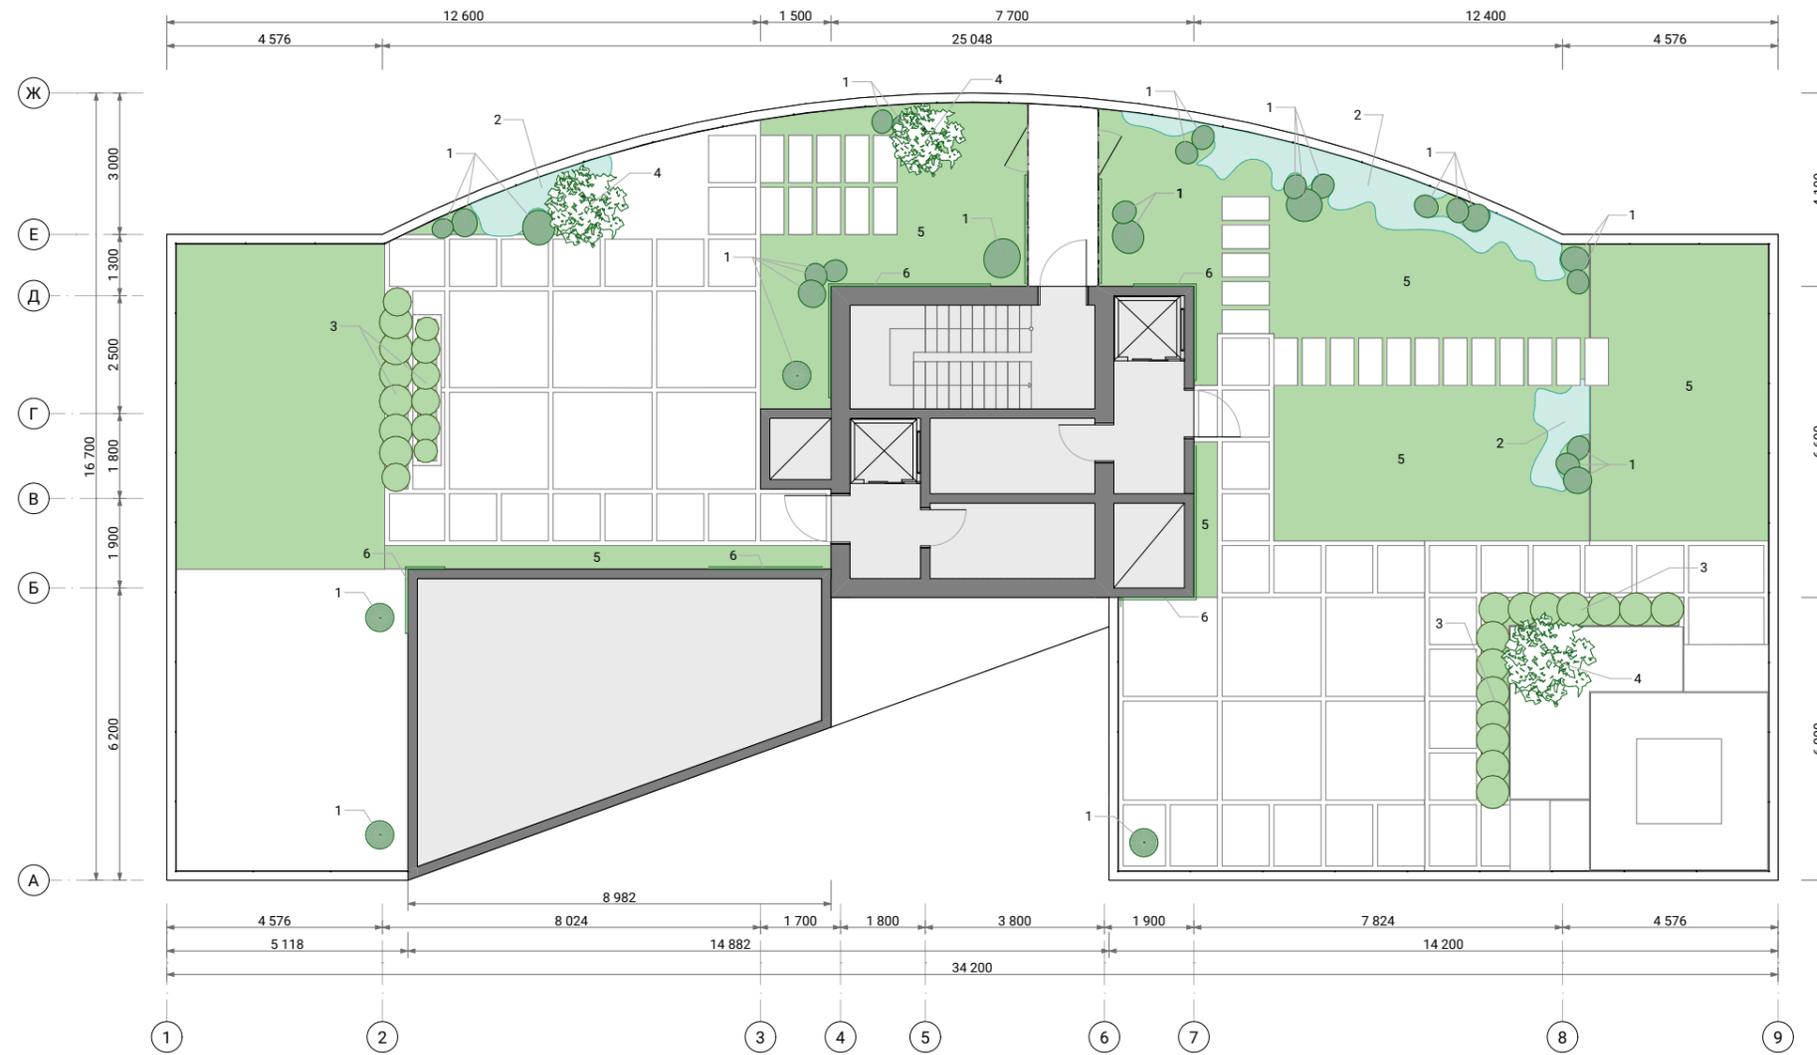


Експлікація рослин

№	Назва (українською)	Назва (латинською)	Висота (м)	Діаметр (м)	Фото	Кількість
1	Розмарин	Rosmarinus	до 1,2	до 1		28 шт.
2	Сантоліна кипарисовидна • Цвітіння: червень—серпень	Santolina chamaecyparissus	до 0,5	до 1		10,34 м²
3	Ковила найтонша 'Поні Тейлз' • Цвітіння: червень—жовтень	Stipa tenuissima 'Pony Tails'	0,3–0,4	0,3–0,4		22 шт.
4	Олива європейська • Цвітіння: травень—липень	Olea europaea	2–3	2–3		3 шт.
5	Газон	Lolium perenne	-	-		120,43 м²
6	Плющ садовий	Hedera helix	-	-		10 шт.


Посадковий план М1:150




Схема освітлення М1:150

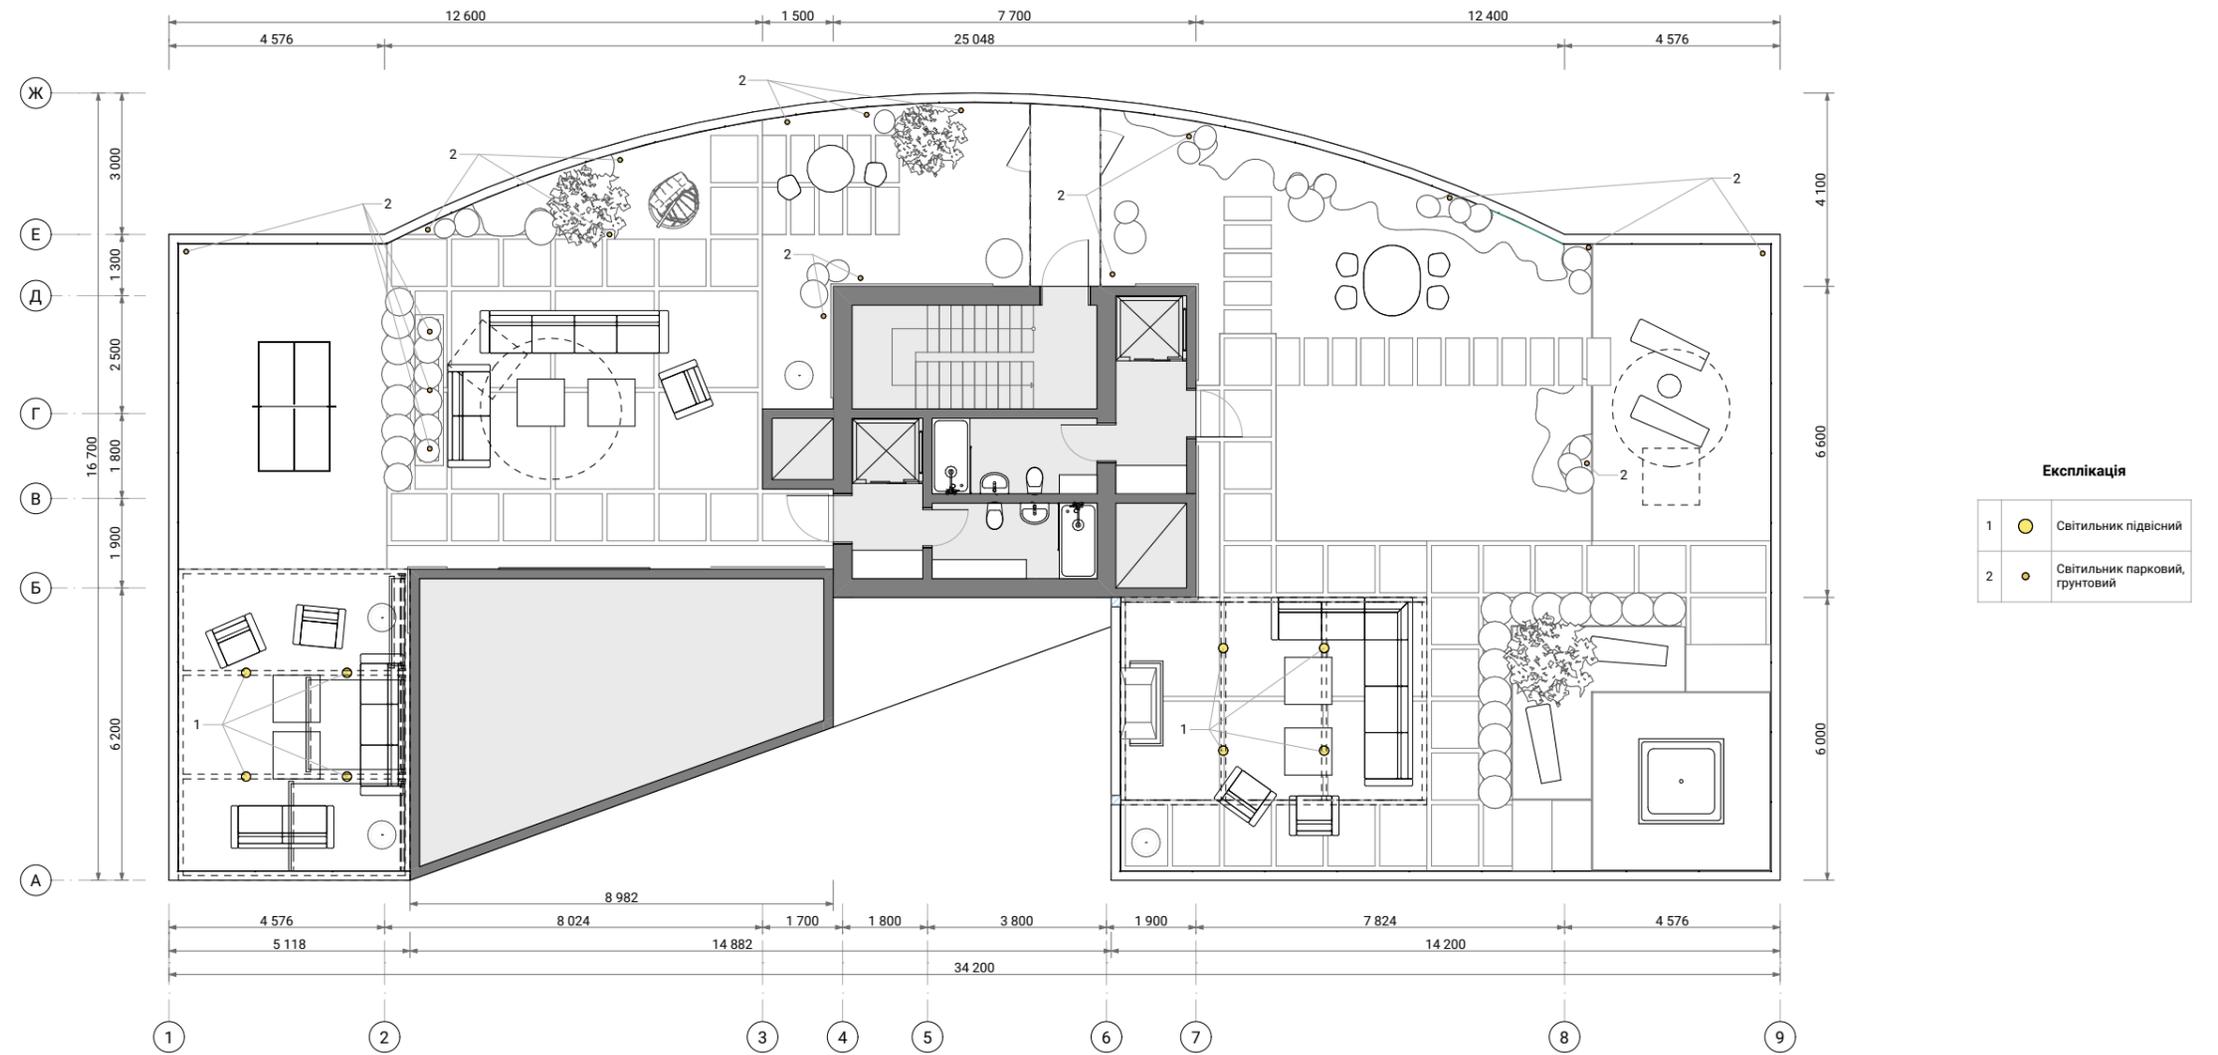

Розріз по осі Д М1:100

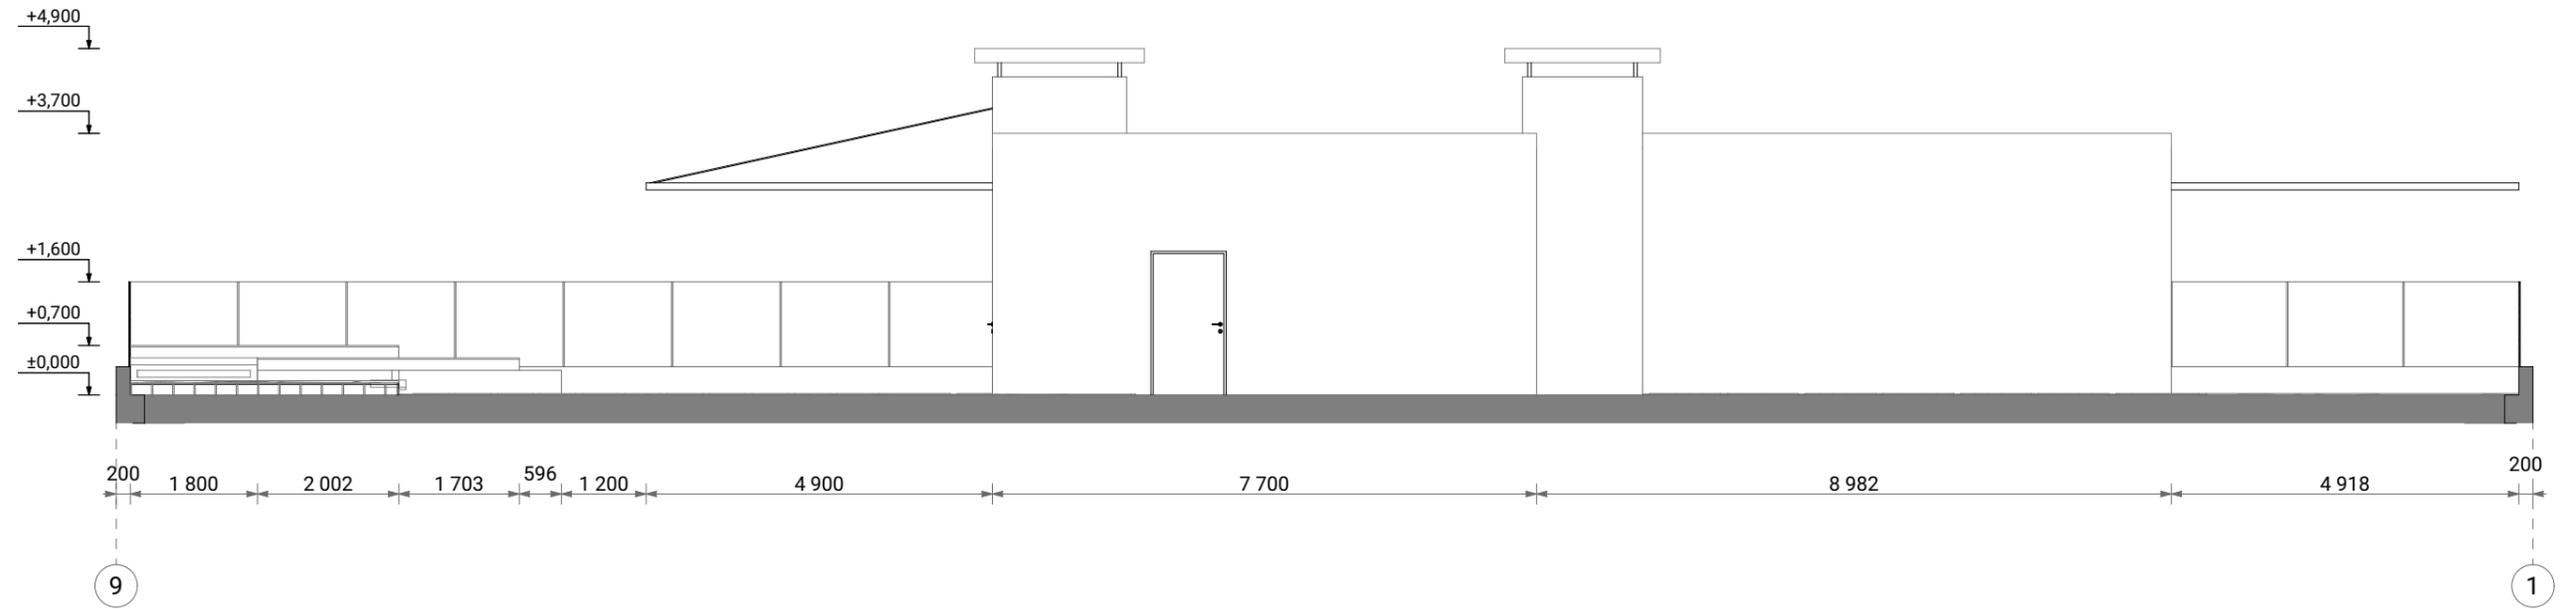


Розріз по осі 8 М1:100

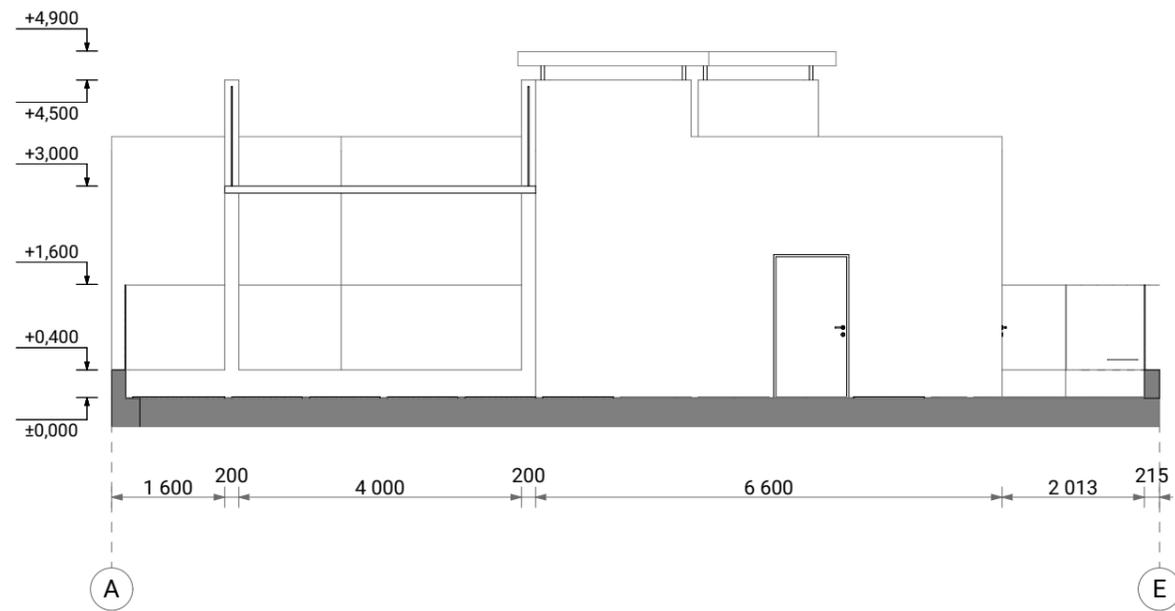

Східна тераса. Візуалізація №1



Східна тераса. Візуалізація №2

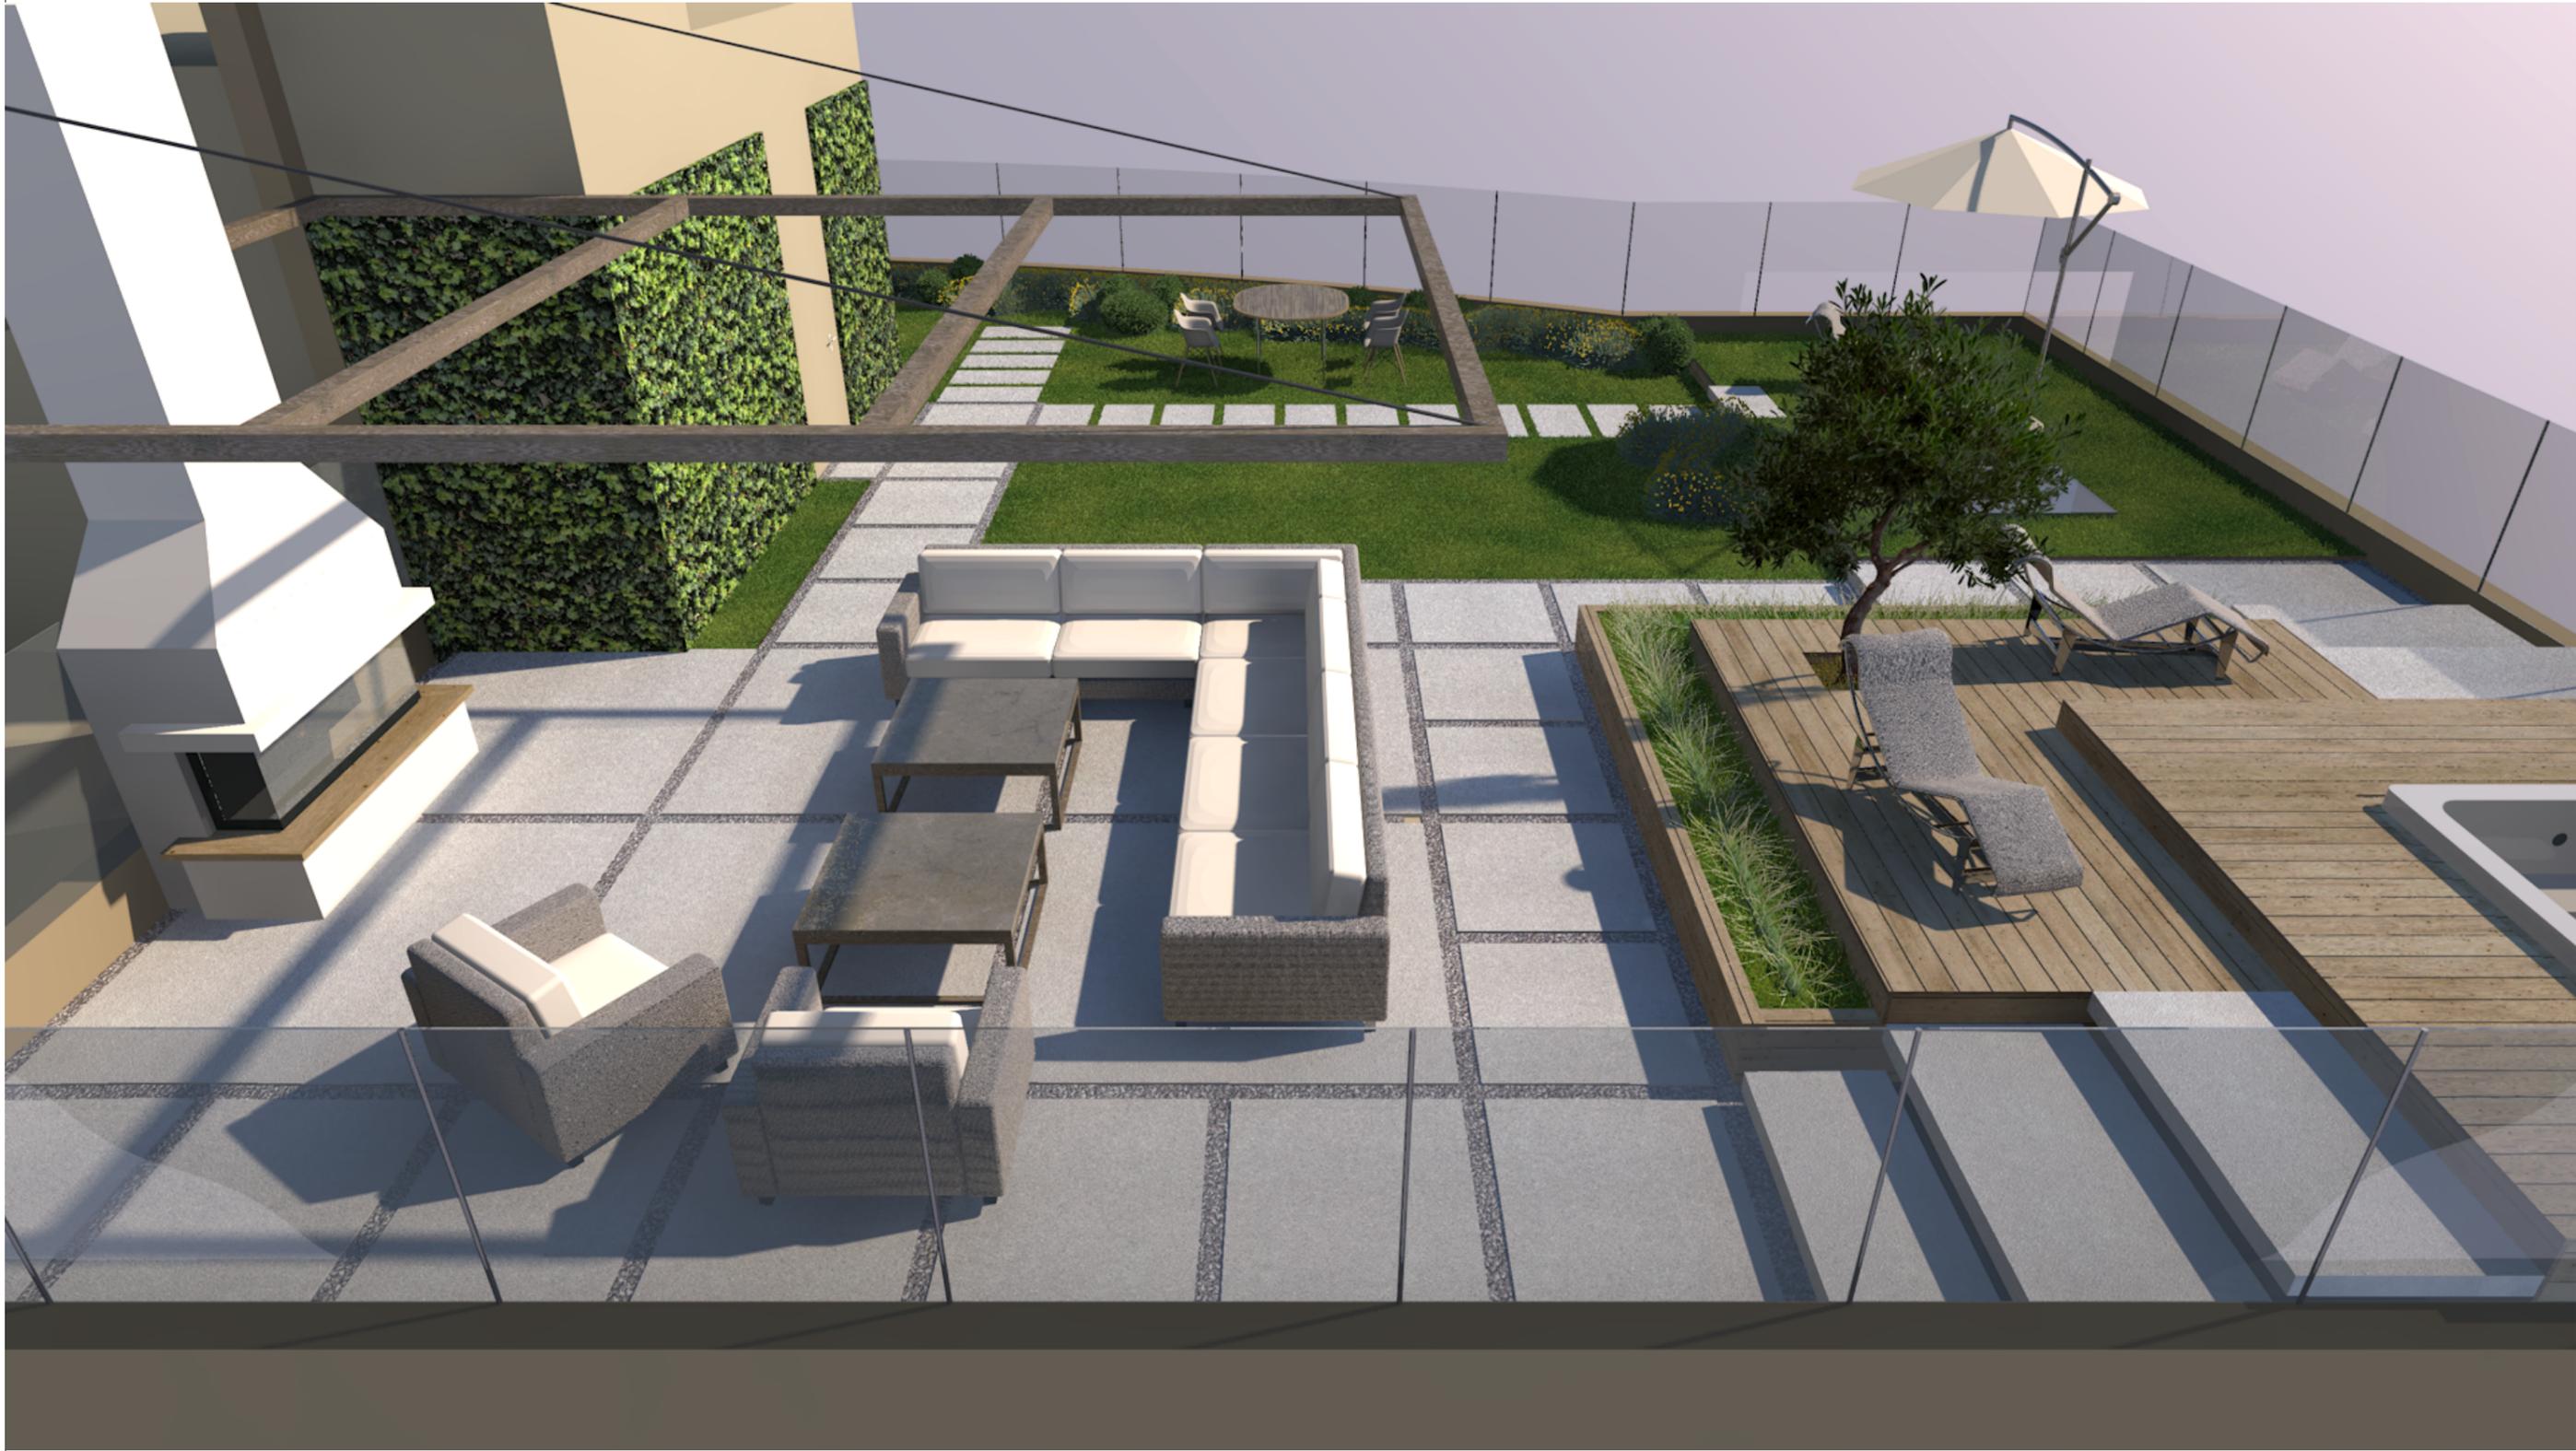

Східна тераса. Візуалізація №3



Західна тераса. Візуалізація №1



Західна тераса. Візуалізація №2



Західна тераса. Візуалізація №3

