

Міністерство культури та стратегічних комунікацій України
Харківська державна академія дизайну і мистецтв
Кафедра "Дизайну середовища"

Преддипломна практика
Ескізний план до дипломного проекту
з теми «Інклюзивний парк»

Вик.ст.5к.ДАЛС

Болотіна А.Є.


Керівник:

Кривуц С.В. – доц. канд. мист-знв.,
Зав. кафедри "Дизайн середовища"

Харків 2025

Парк «Точка опори»

Ситуаційний план

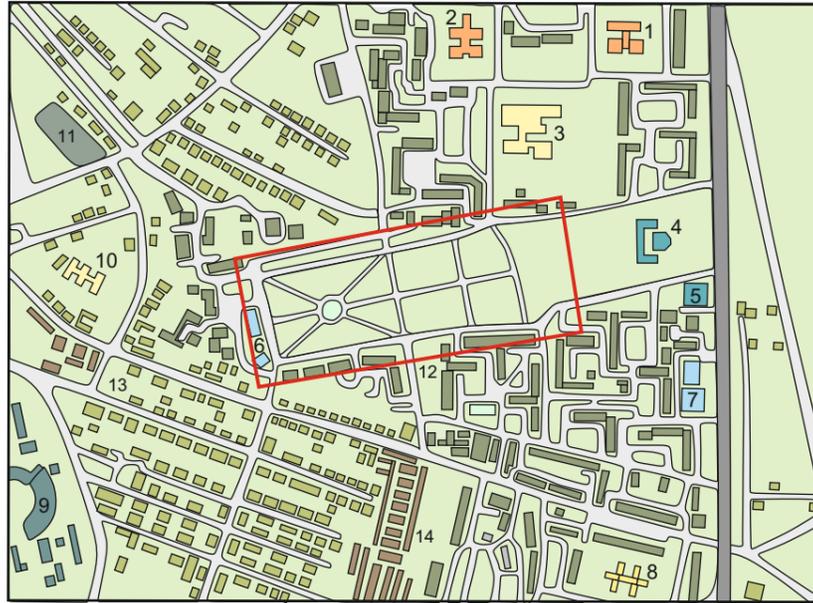

Експлікація:


1. Дитячий садок «Квітка Карпат»
2. Дитячий садок №18 «Зернятко»
3. Школа №22
4. Церква Матері Божої Неустанної
5. Зал Церква свідків Єгови
6. Сімейна кав'ярня «Форест»
7. Ельдорадо
8. НРЦ Школа №2
9. Склади залізничної станції
10. Ясла-садок №21
11. Стадіон «Гірка»
12. Багатоквартирні будинки
13. Приватні будинки
14. Гаражні споруди




Експлікація:

- Зона тихого відпочинку
- Зона пасивного відпочинку з фантаном
- Зона з навісами
- Зона з дитячими майданчиками
- Зона з спортивними приладами
- Зона відпочинку з електроенергією
- Вхідна зона
- Озеленення
- Дорожки
- Мощення

Функціональне зонування

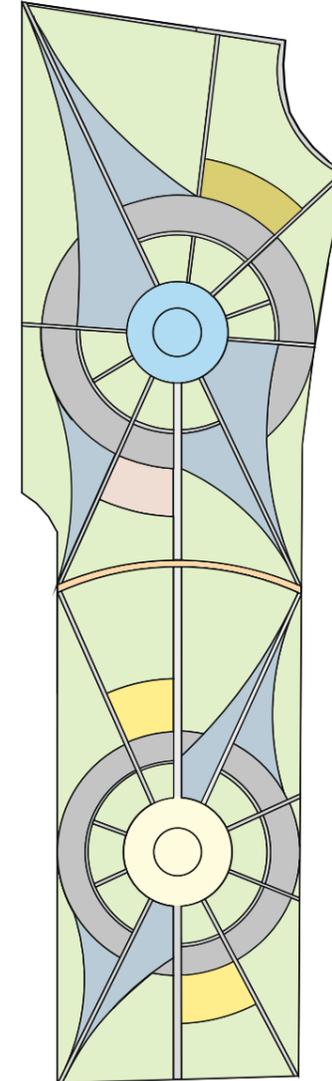


Варіант 1 М 1:500

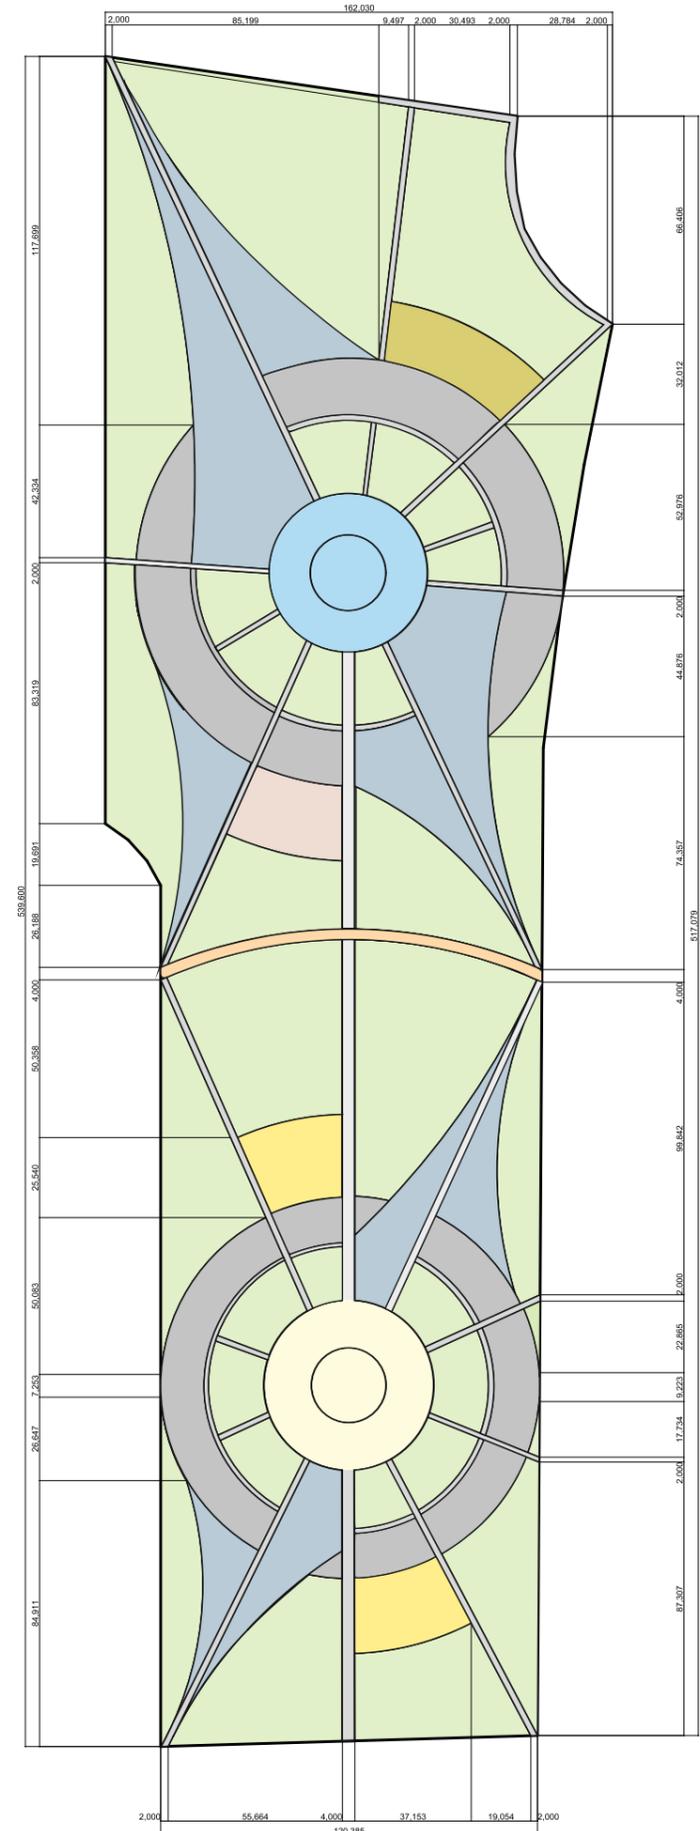

Концепція:


Зонування зроблено для інклюзивного паркового простору, який враховує потреби всіх категорій населення, з особливим акцентом на доступність для маломобільних осіб. Три функціональні ядра, розміщені вздовж осі парку, забезпечують логічну навігацію та рівномірний розподіл активностей. Гармонійно поєднані зони тихого та активного відпочинку, зокрема — спортивні та дитячі майданчики, адаптовані до різних фізичних потреб. Організовані навколо центральної осі з трьома домінантами — класичний підхід до побудови європейських площ або сакральних просторів. Цей принцип візуально структурує парк, роблячи його зрозумілим і передбачуваним для відвідувачів, зокрема — для маломобільних осіб. Концепція парку опирається на принцип «Радіальної симетрії», символ стабільності, логічного ритму і просторового балансу. Це особливо важливо для людей, які мають труднощі з орієнтацією у просторі або потребують чіткої навігації. Радіальні маршрути зручні для планування найкоротших шляхів, зменшуючи фізичне навантаження при переміщенні.

Аналоги

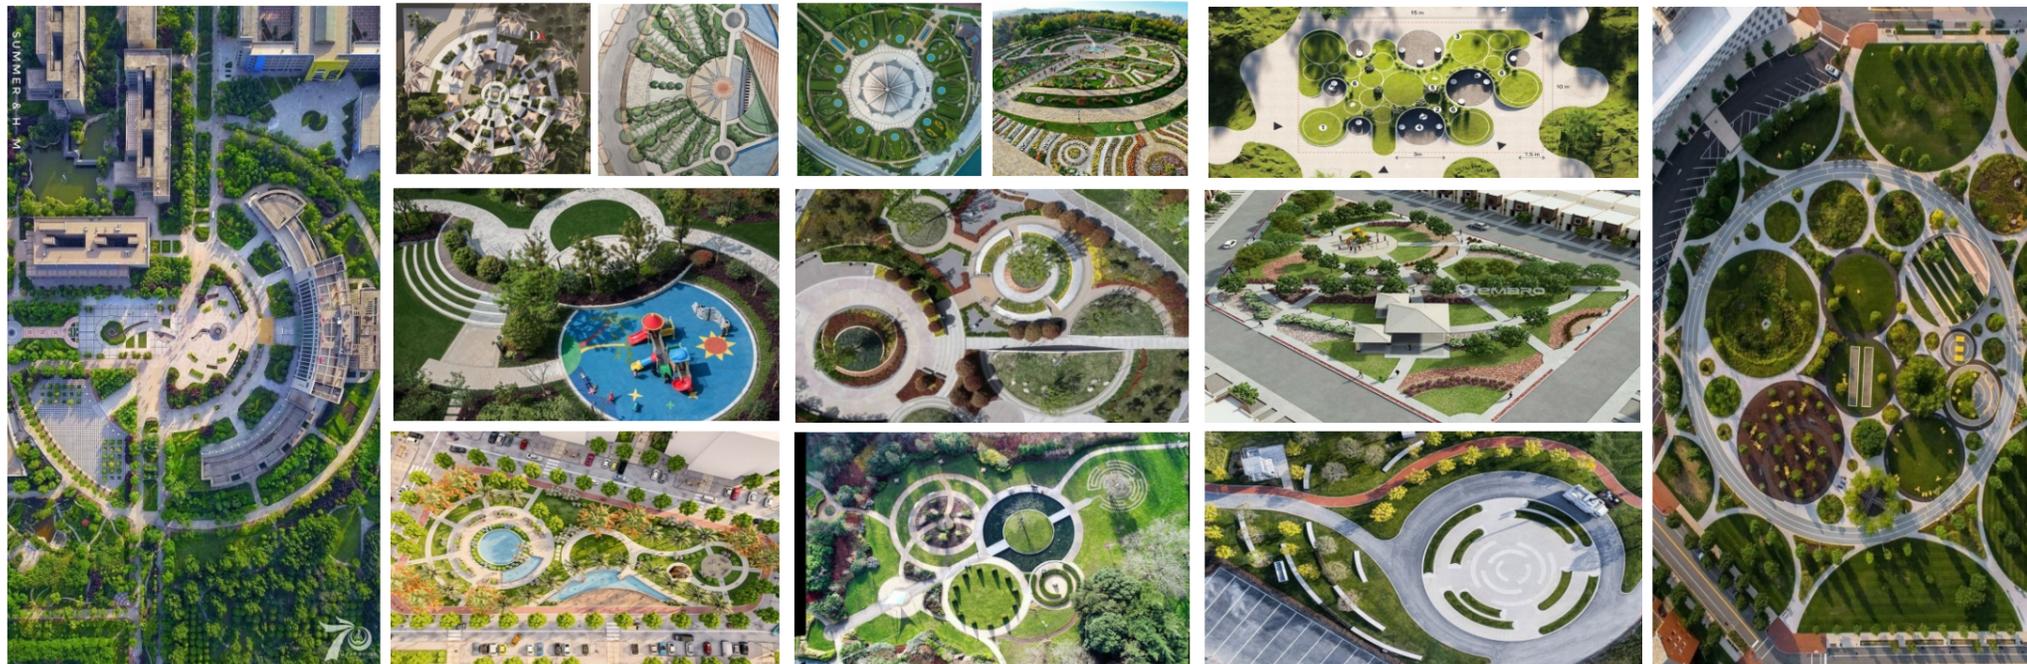

Парк «Гармонія руху»

Ситуаційний план

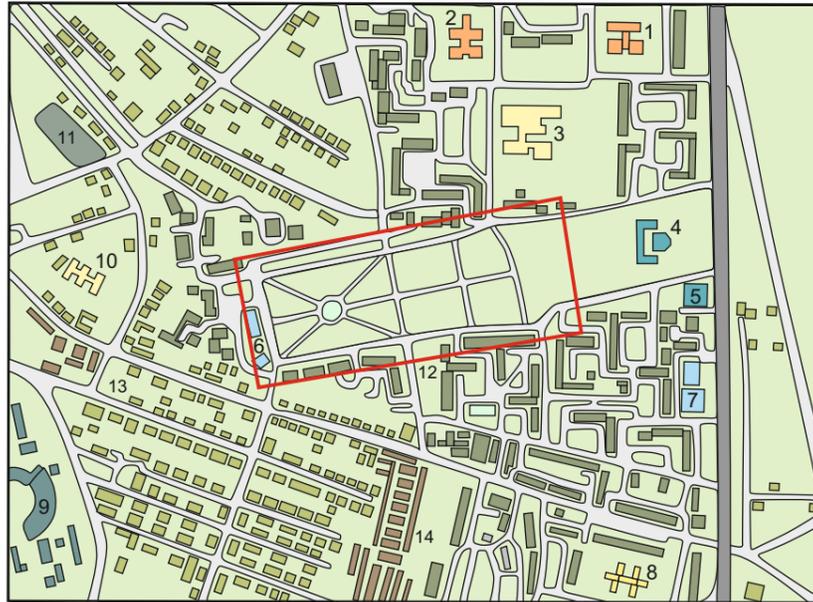

Експлікація:


1. Дитячий садок «Квітка Карпат»
 2. Дитячий садок №18 «Зернятко»
 3. Школа №22
 4. Церква Матері Божої Неустаной
 5. Зал Церква свідків Єгових
 6. Сімейна кав'ярня «Форест»
 7. Ельдорадо
 8. НРЦ Школа №2
 9. Склади залізничної станції
 10. Ясла-садок №21
 11. Стадіон «Гірка»
 12. Багатоквартирні будинки
 13. Приватні будинки
 14. Гаражні споруди
- Зелені насадження
 Ділянка проектування




Експлікація:

- Зона тихого відпочинку
- Зона пасивного відпочинку з фантаном
- Зона з навісами
- Зона з дитячими майданчиками
- Зона з спортивними приладами
- Зона відпочинку з електроенергією
- Вхідна зона
- Озеленення
- Доріжки
- Мощення
- Зелені насадження

Функціональне зонування

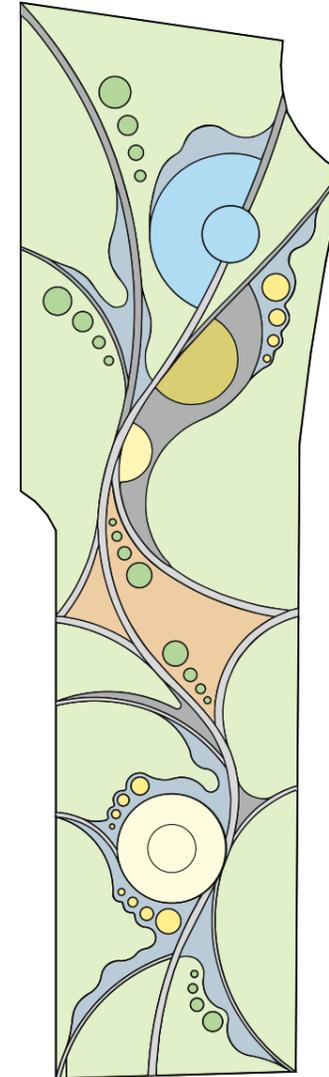

Варіант 2 М 1:500

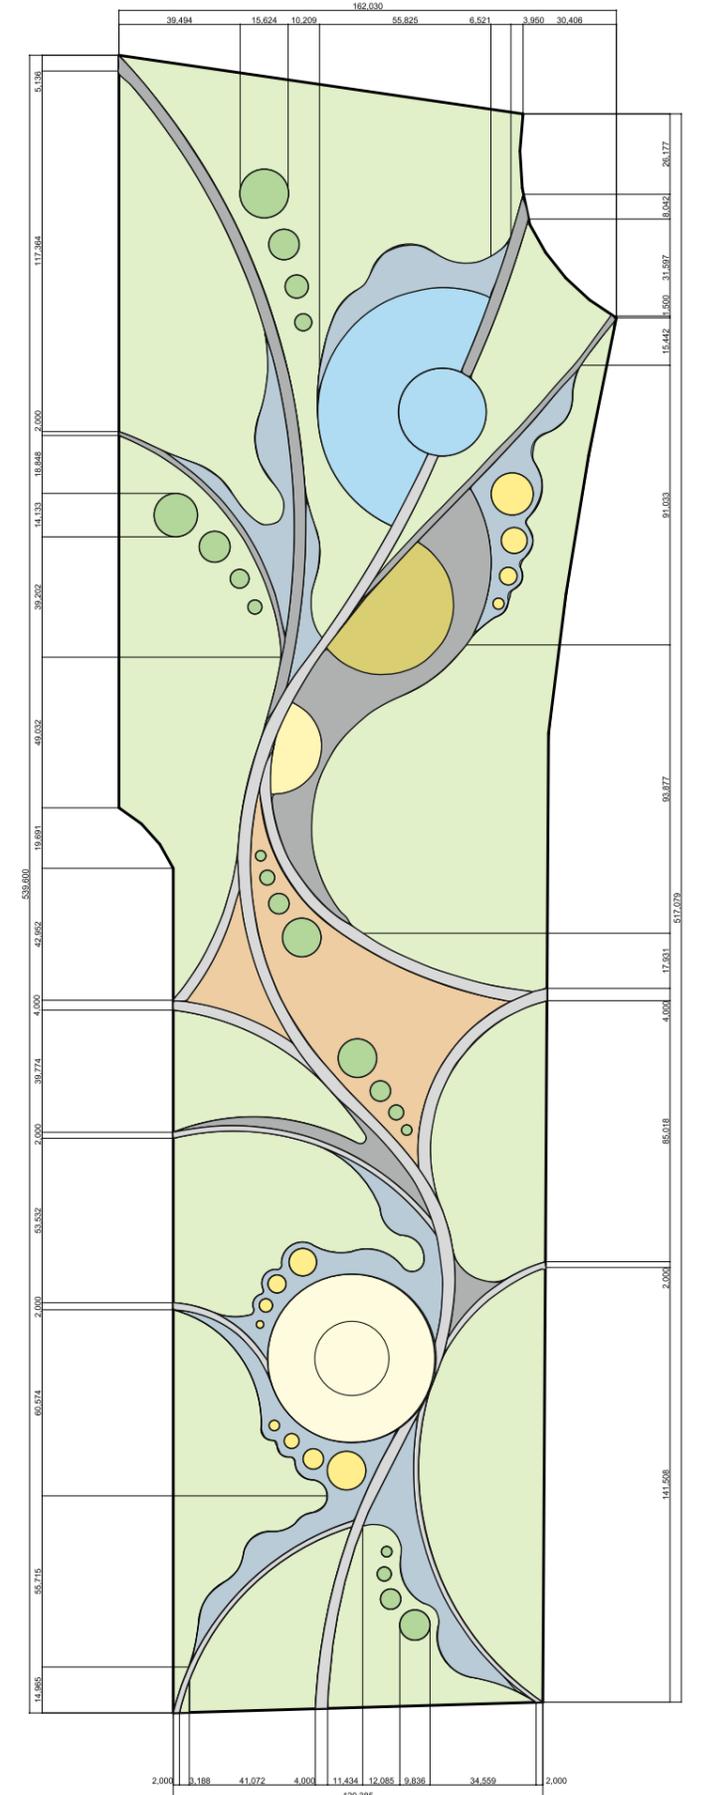

Концепція:


Парк орієнтований на тихий і водночас інклюзивний відпочинок. Завдяки ретельно продуманому функціональному зонуванню, парк відкритий для всіх — зокрема, для маломобільних людей. Простір насичений різноманітними зонами: дитячий майданчик з елементами доступності, спортивні снаряди, пристосовані для користувачів з обмеженою рухливістю, навіси для спокійного перебування в тіні, а також зони з фонтанами, які виконують не лише естетичну, а й терапевтичну функцію. Широкі стежки, рівне мощення, зручні місця для зупинок і спеціально облаштовані входи дозволяють усім відвідувачам, незалежно від фізичних можливостей, вільно переміщатися територією. Дана композиція побудована на принципі фрактальної структури, що імітує природні форми, як-от листя, гілки дерев або потоки води. Це створює природну взаємодію між просторами: зони активності та спокою чергуються органічно, немов ростуть одна з одної. Такий принцип дозволяє гнучке зонування, яке легко масштабується і забезпечує просторову різноманітність. Парк сприяє соціалізації, змішаному дозвіллю та розвитку безбар'єрного простору в місті.

Аналоги



Парк «Сховище тиші»

Ситуаційний план

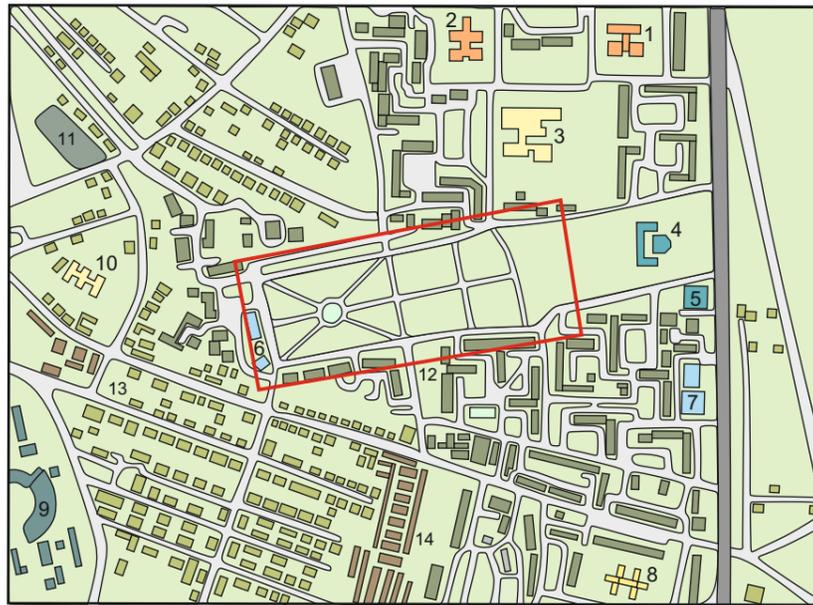

Експлікація:

1. Дитячий садок «Квітка Карпат»
2. Дитячий садок №18 «Зернятко»
3. Школа №22
4. Церква Матері Божої Неустаной
5. Зал Церква свідків Єгови
6. Сімейна кав'ярня «Форест»
7. Ельдорадо
8. НРЦ Школа №2
9. Склади залізничної станції
10. Ясла-садок №21
11. Стадіон «Гірка»
12. Багатоквартирні будинки
13. Приватні будинки
14. Гаражні споруди


- Зелени насадження
- Ділянка проєктування




Експлікація:

- Зона тихого відпочинку
- Зона пасивного відпочинку з фонтаном
- Зона з навісами
- Зона з дитячими майданчиками
- Зона з спортивними приладами
- Зона відпочинку з електроенергією
- Вхідна зона
- Озеленення
- Доріжки
- Мощення
- Зелени насадження

Функціональне зонування

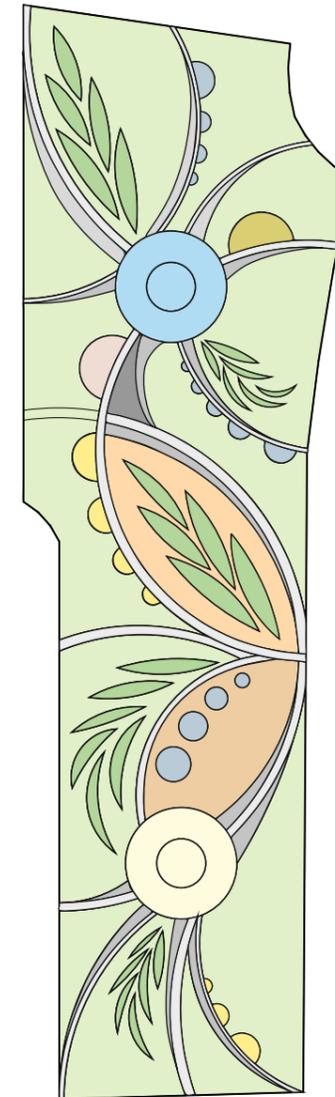

Варіант 3 М 1:500

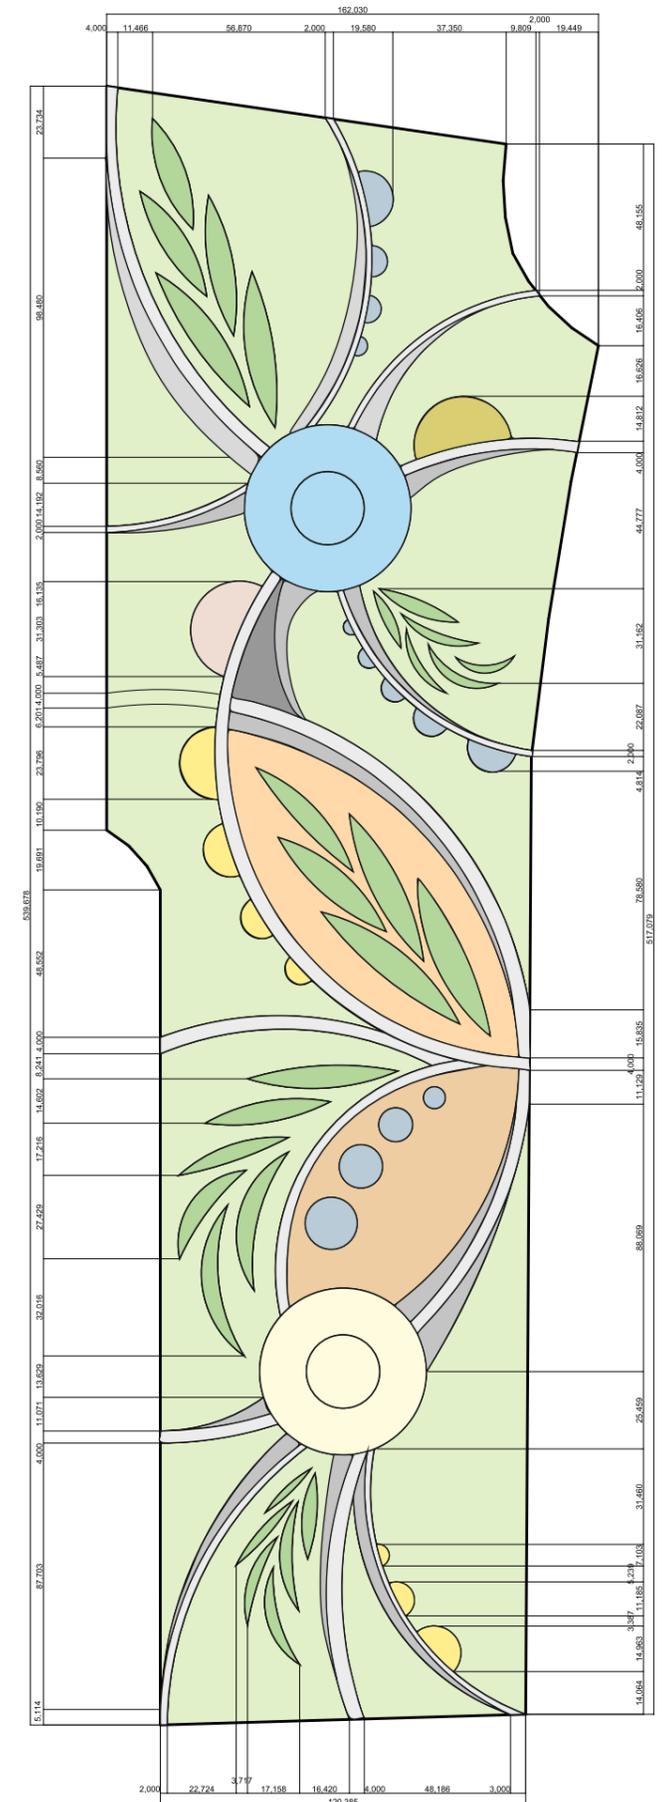

Концепція:

Планування парку створено для забезпечення комфортного, безпечного і спокійного відпочинку маломобільних людей у середовищі, максимально наближеному до природи. Концепція базується на принципі плавної контурної композиції, що наслідує природні лінії пейзажу — вигини водойм, рельєфу, рослинності. Простір організовано без різких форм: доріжки огинають зони відпочинку м'якими дугами, створюючи безпечну й інтуїтивну навігацію. Центральними елементами є дві зони з фонтанами, навколо яких плавно розміщено зони тихого відпочинку, навіси, озеленення. Така структура дозволяє знизити візуальне та фізичне навантаження на відвідувачів, що особливо важливо для людей з порушенням рухливості. Весь парк ніби «пливе», огортає, створюючи відчуття спокою, м'якості та внутрішньої гармонії.

Аналоги

