


**ХАРКІВСЬКА ДЕРЖАВНА АКАДЕМІЯ ДИЗАЙНУ І МИСТЕЦТВ
ФАКУЛЬТЕТ «ДИЗАЙН СЕРЕДОВИЩА»
КАФЕДРА «АРХІТЕКТУРА»**

**ПАВІЛЬЙОН УКРАЇНИ, ТРАСА Т0905, НАДВІРНЯНСЬКИЙ РАЙОН, ІВАНО-ФРАНКІВСЬКА ОБЛАСТЬ
КВАЛІФІКАЦІЙНА РОБОТА НА ЗДОБУТТЯ СВО «БАКАЛАВР»
ЗІ СПЕЦІАЛЬНОСТІ 191 «АРХІТЕКТУРА ТА МІСТОБУДУВАННЯ»**

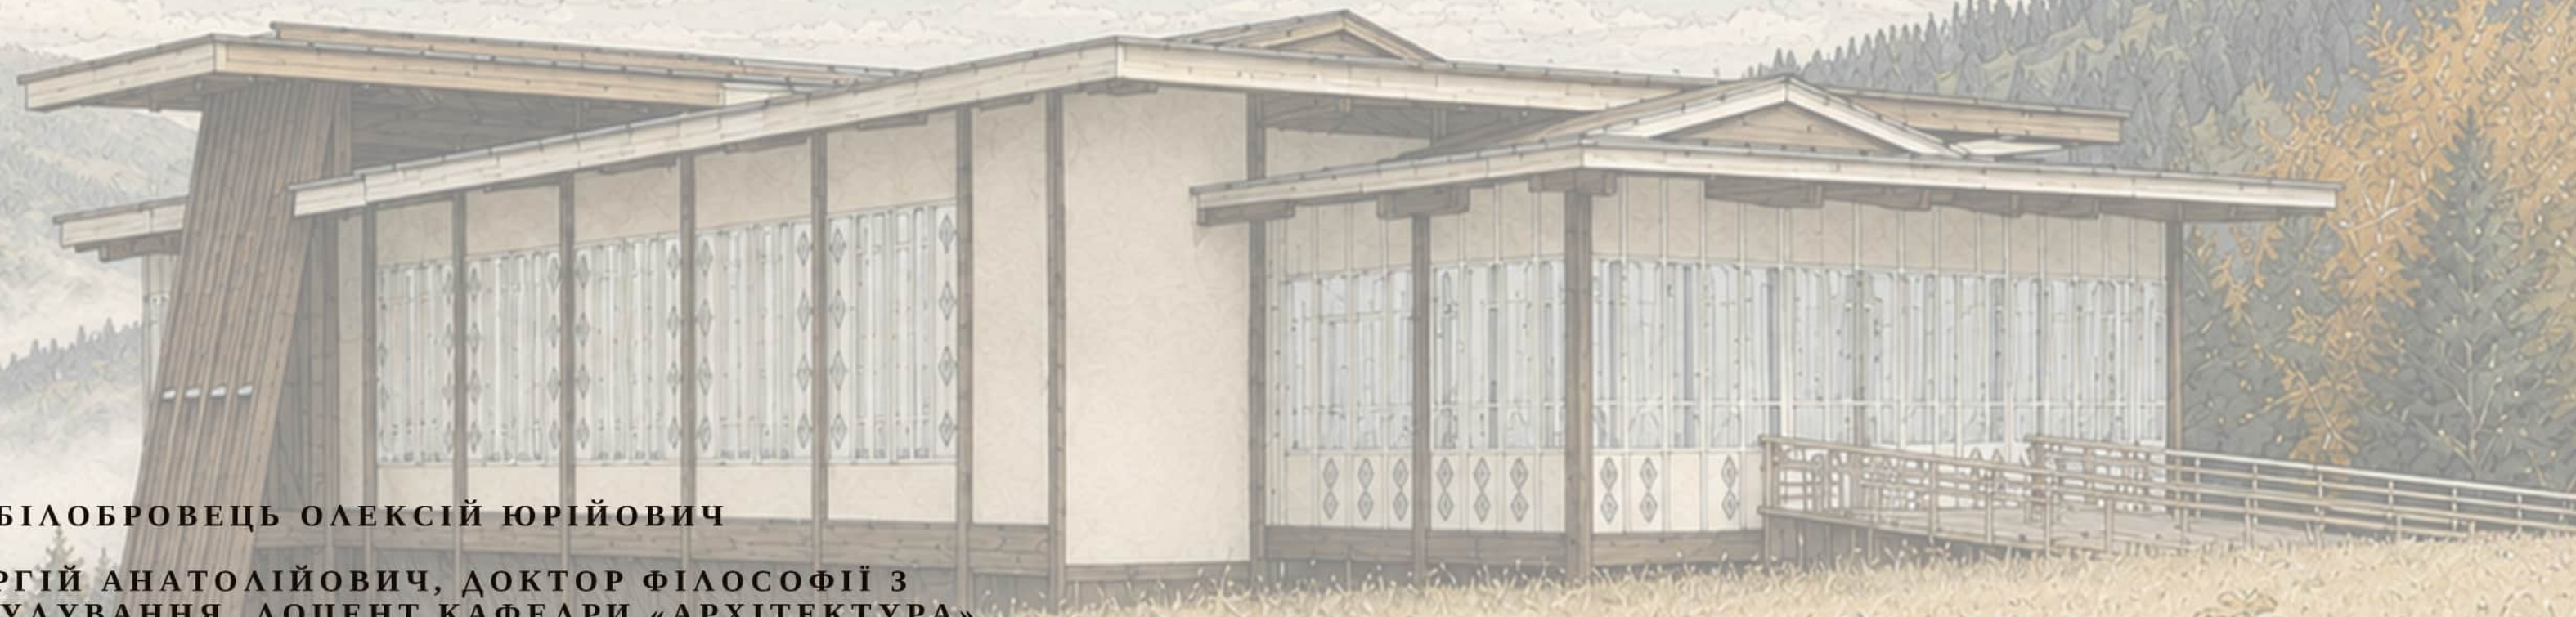

СТУДЕНТ ГРУПИ АРХ-22: БІЛОБРОВЕЦЬ ОЛЕКСІЙ ЮРІЙОВИЧ

**КЕРІВНИК: ІЛЬЧЕНКО СЕРГІЙ АНАТОЛІЙОВИЧ, ДОКТОР ФІЛОСОФІЇ З
АРХІТЕКТУРИ ТА МІСТОБУДУВАННЯ, ДОЦЕНТ КАФЕДРИ «АРХІТЕКТУРА».**

**КОНСУЛЬТАНТ: СЕМЯКІН ГЛІБ ВАЛЕРІЙОВИЧ, ДОЦЕНТ КАФЕДРИ
«АРХІТЕКТУРА».**

**КОНСУЛЬТАНТ: БОНДАРЧУК ІВАН ГЕНАДІЙОВИЧ, ДОЦЕНТ КАФЕДРИ
«АРХІТЕКТУРА».**



PAVILION ATLAS 2026

SUBMISSION PANEL IS OPEN

IDEAS COMPETITION

UIC AACZ97AR9TLN3NJH

Registration type Student/s

✔ Congratulations! Your project is submitted succesfully!

🕒 Fill in a questionnaire [link](#)

⚙️ [Manage competition](#) ^

Team 🇺🇦 Ukraine

⚙️ [Manage team members](#)

Oleksii Bilobrovets

👤 TEAM LEADER

🕒 You can add/edit your team members up until the submission deadline

Submission

☆ [Spotlight your project on Buildner!](#)

🕒 [Feature on ArchDaily competition results announcement](#) (time to apply **176 days 00 hours 29 minutes**)



✎ Edit submission

🕒 Submission is complete. Editing is no longer possible. [Unlock editing](#) ↗







Івано-Франківська область/
Ivano-Frankivsk Region

Україна/Ukraine





Надвірнянський район/
Nadvirna District

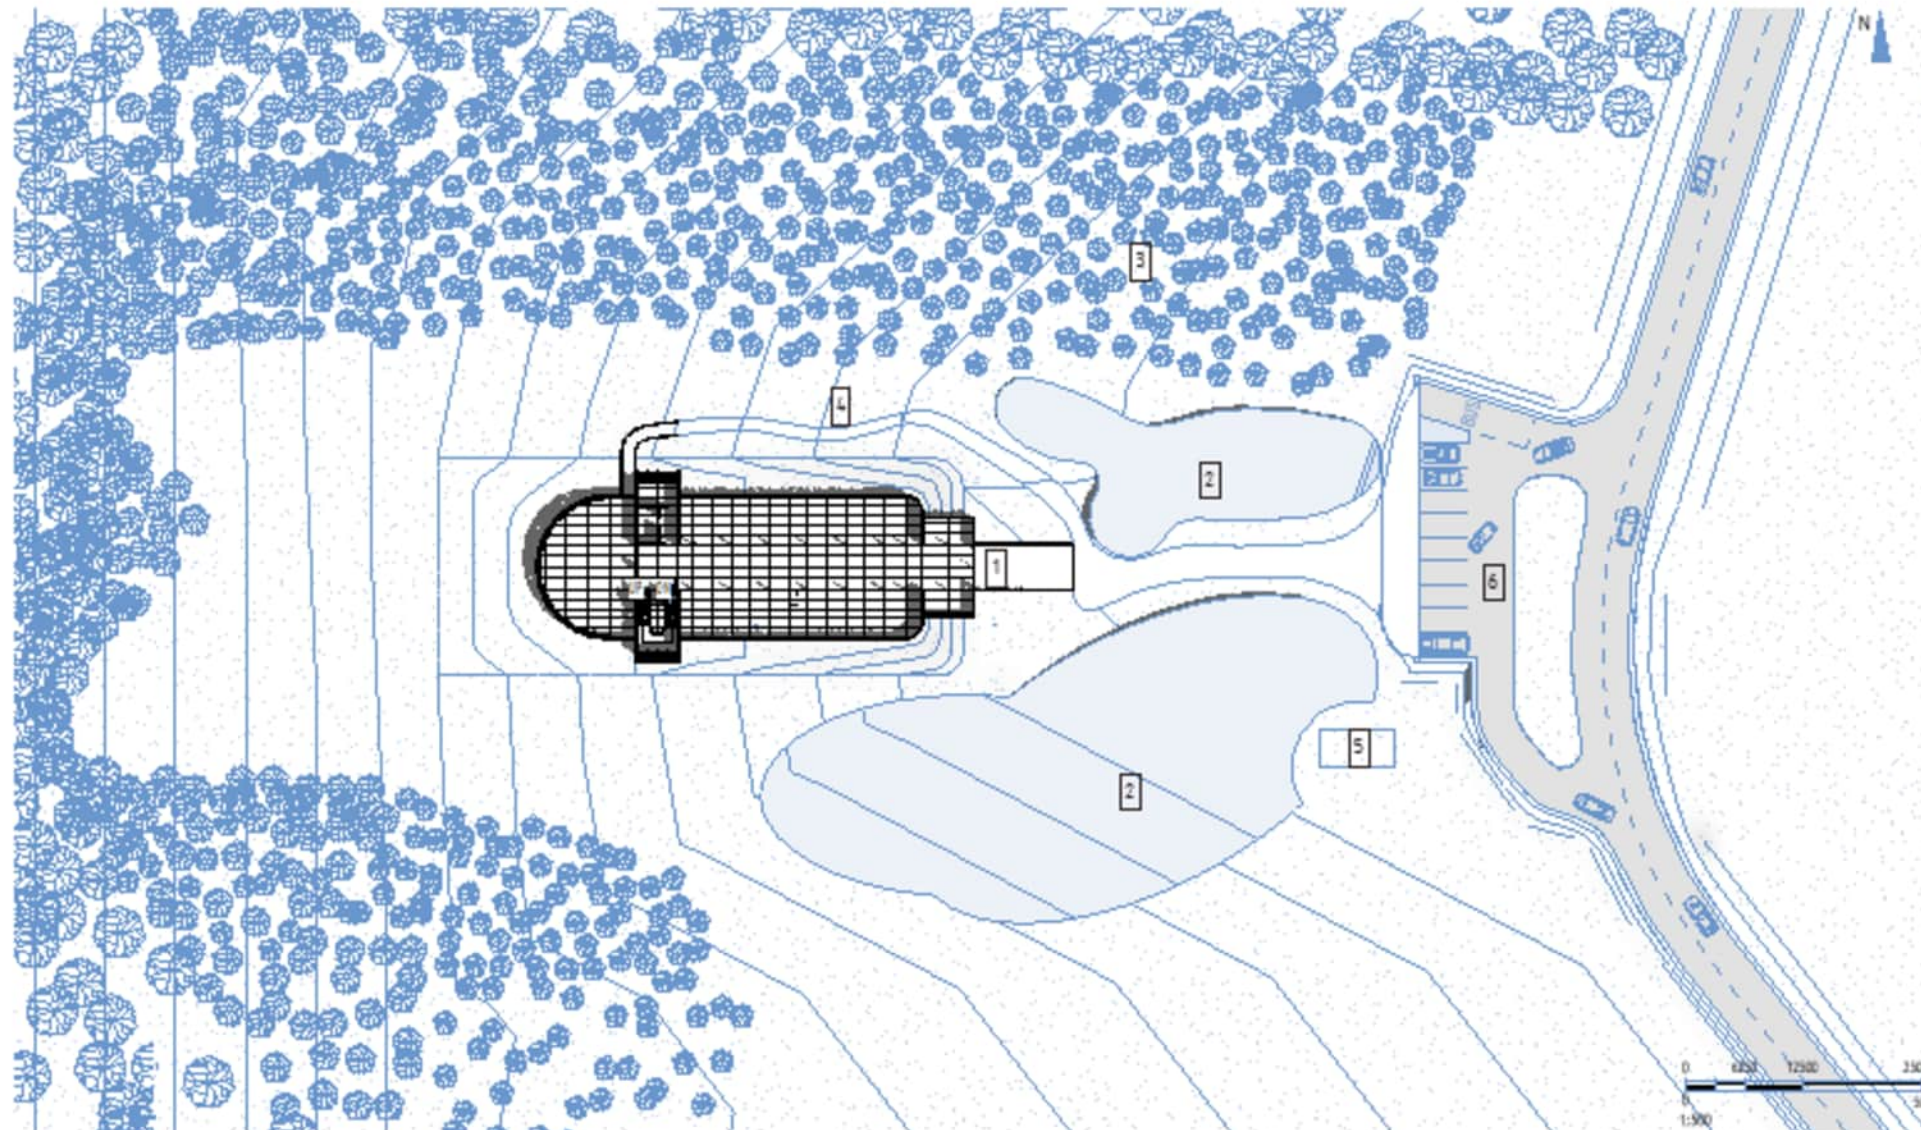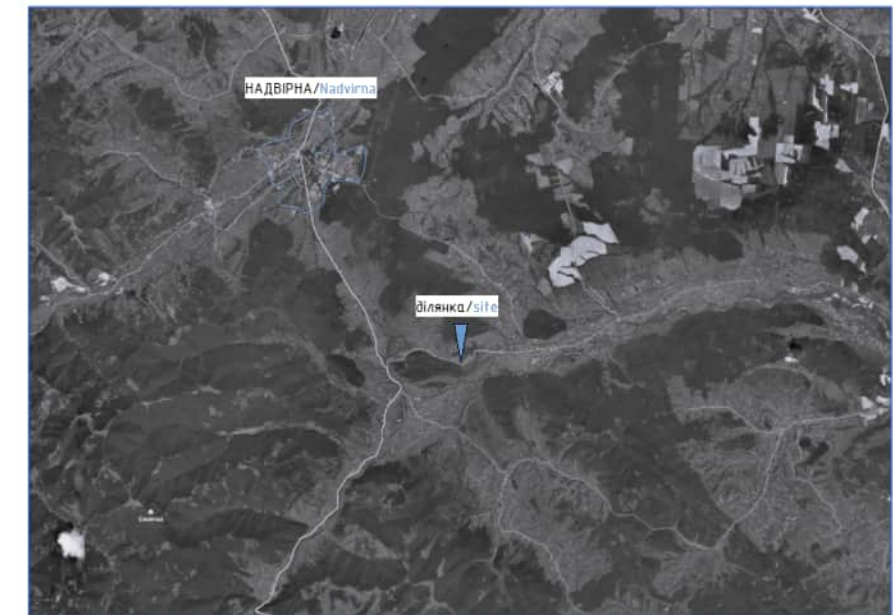


Генплан/General plan М 1:500

1. Павільйон
2. Поле жита
3. Ліс
4. Другорядний вхід
5. Стара оглядова вежа
6. Парковка на трасі Т0905



1. pavilion
2. rye field
3. forest
4. side entrance
5. old observation tower
6. car park on the T0905 road

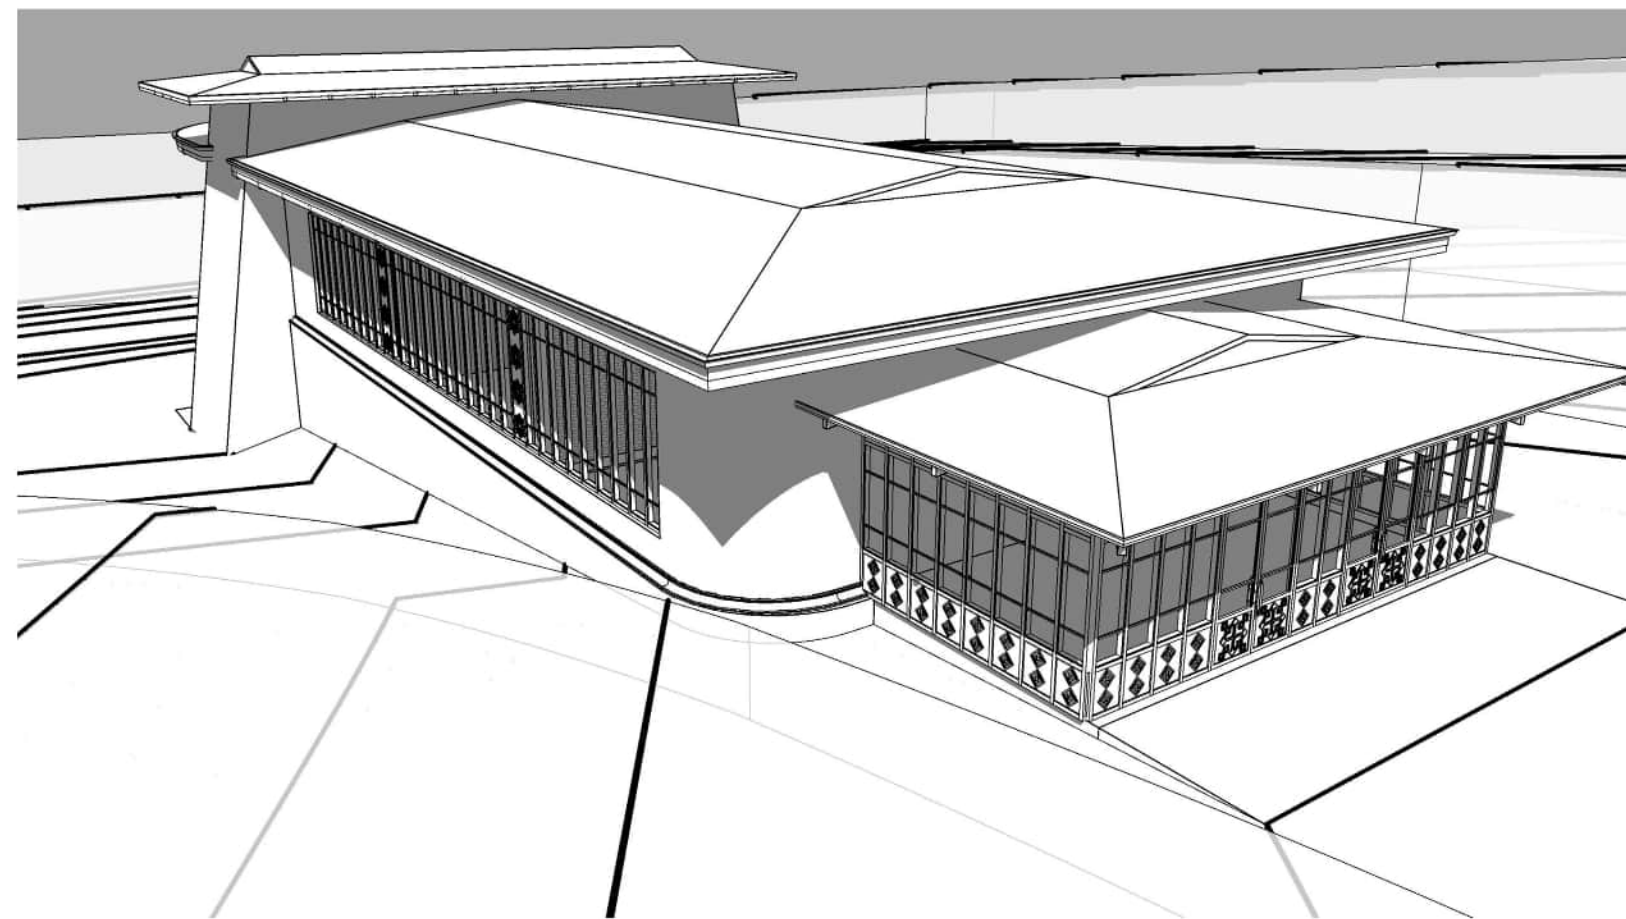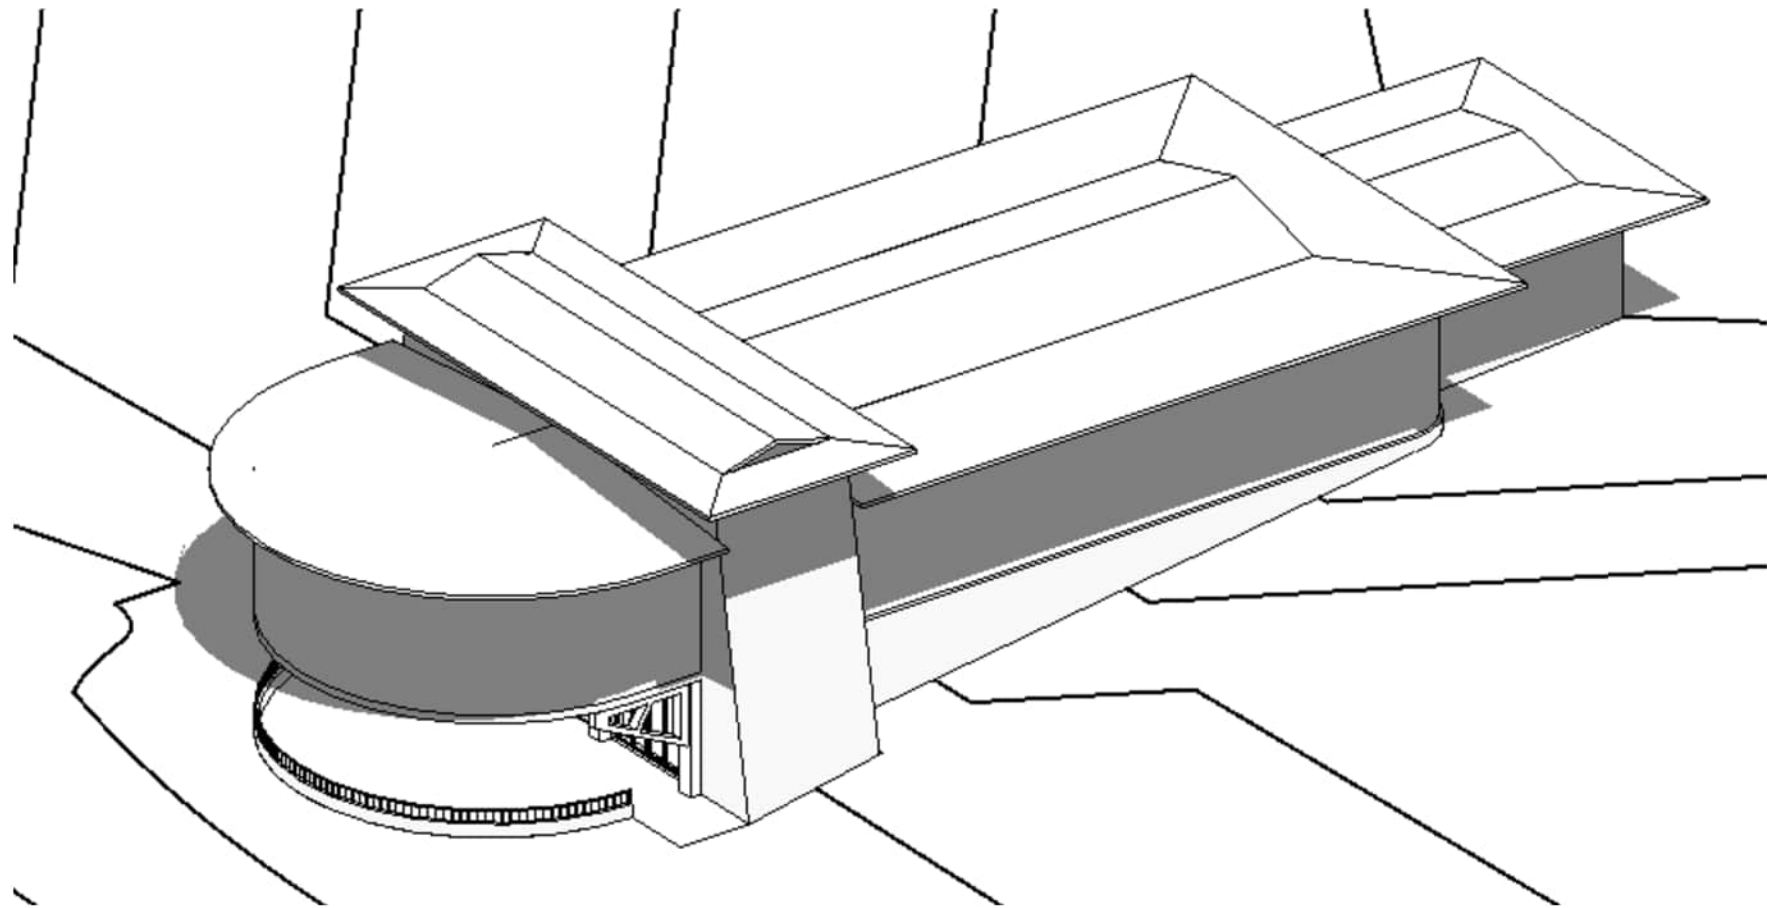


ЕК13

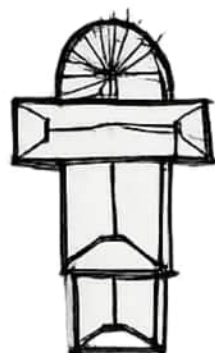


ЗННЗУ

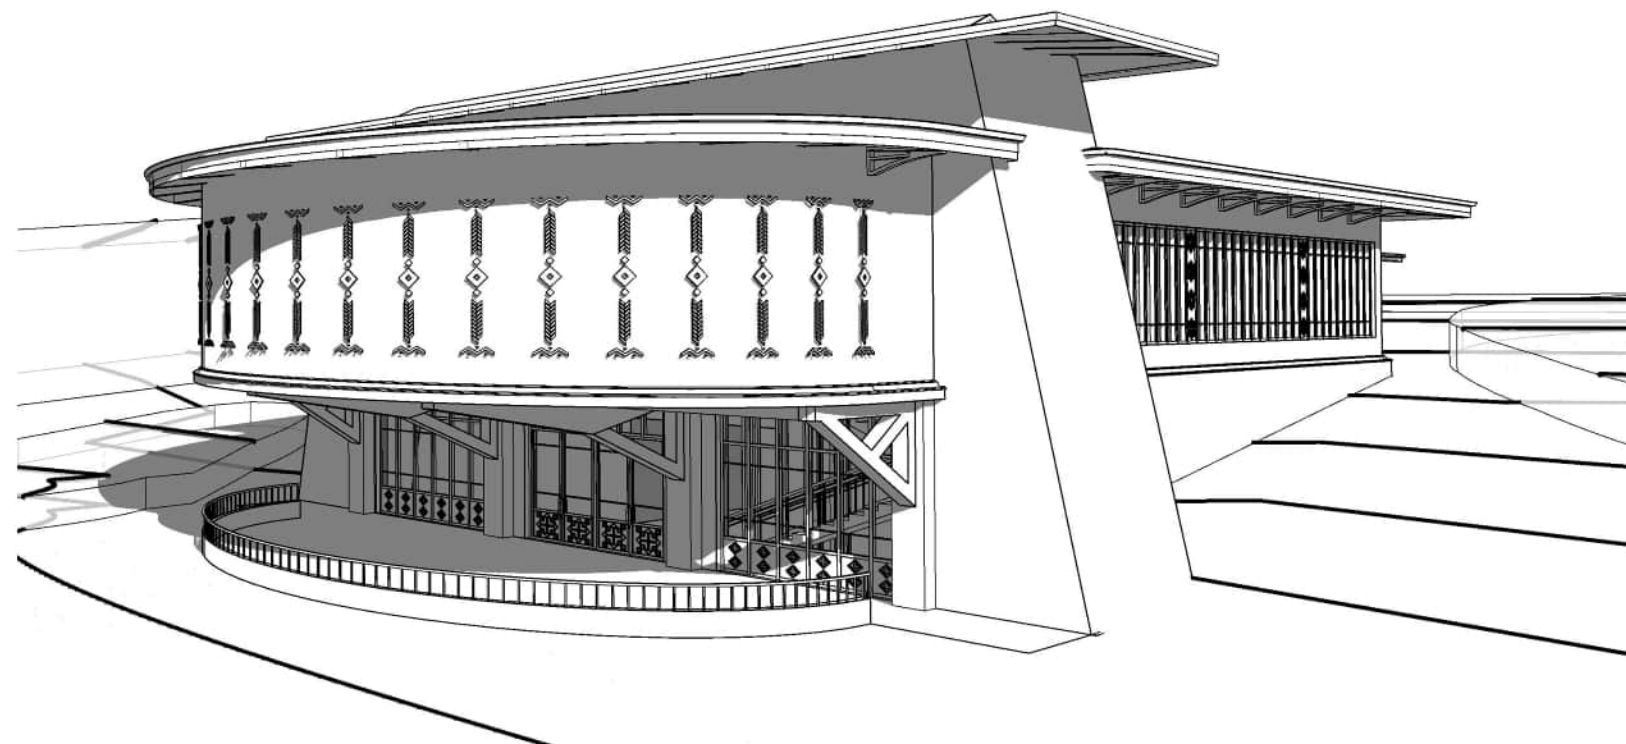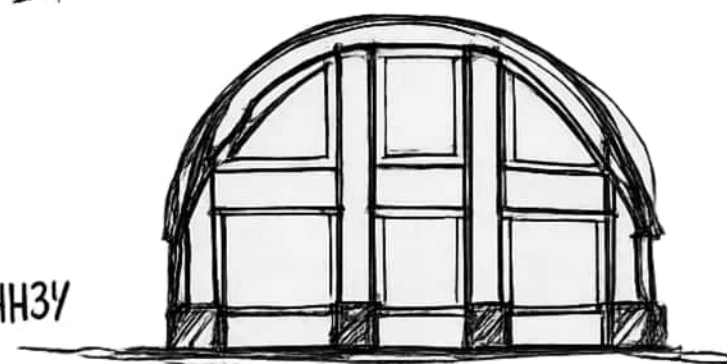


Другий поверх/
First floor

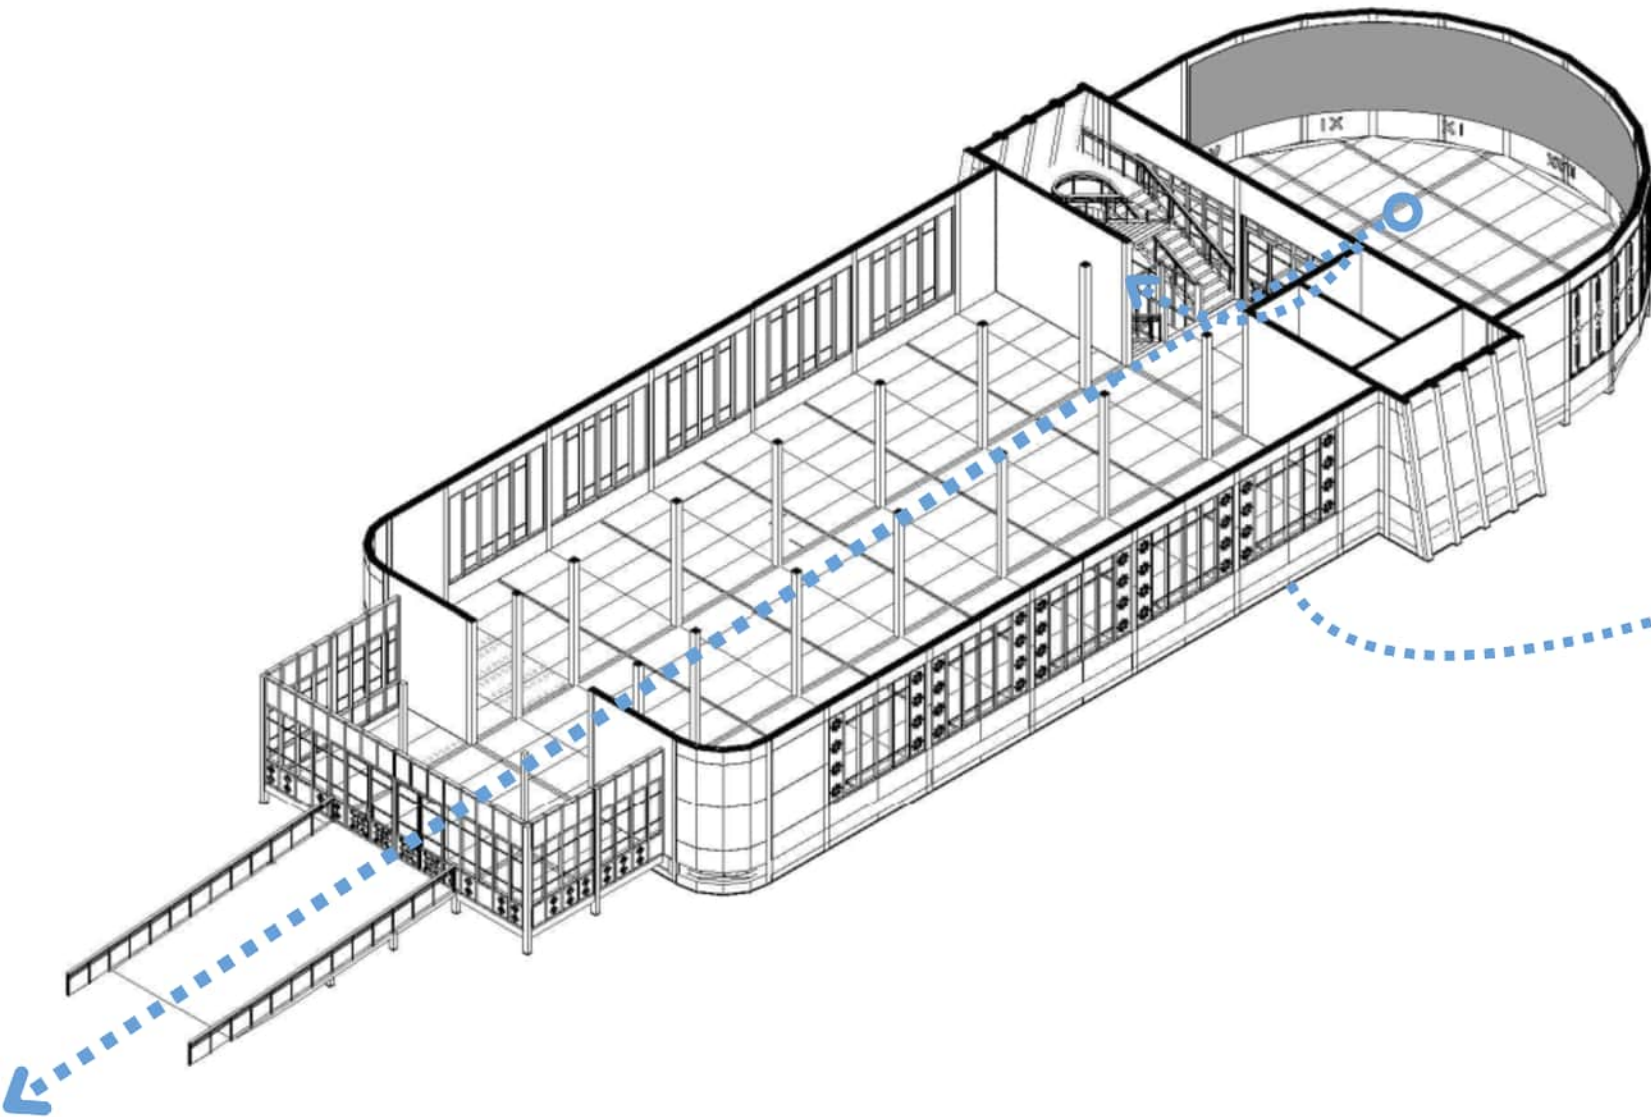

Перший поверх/
Ground floor

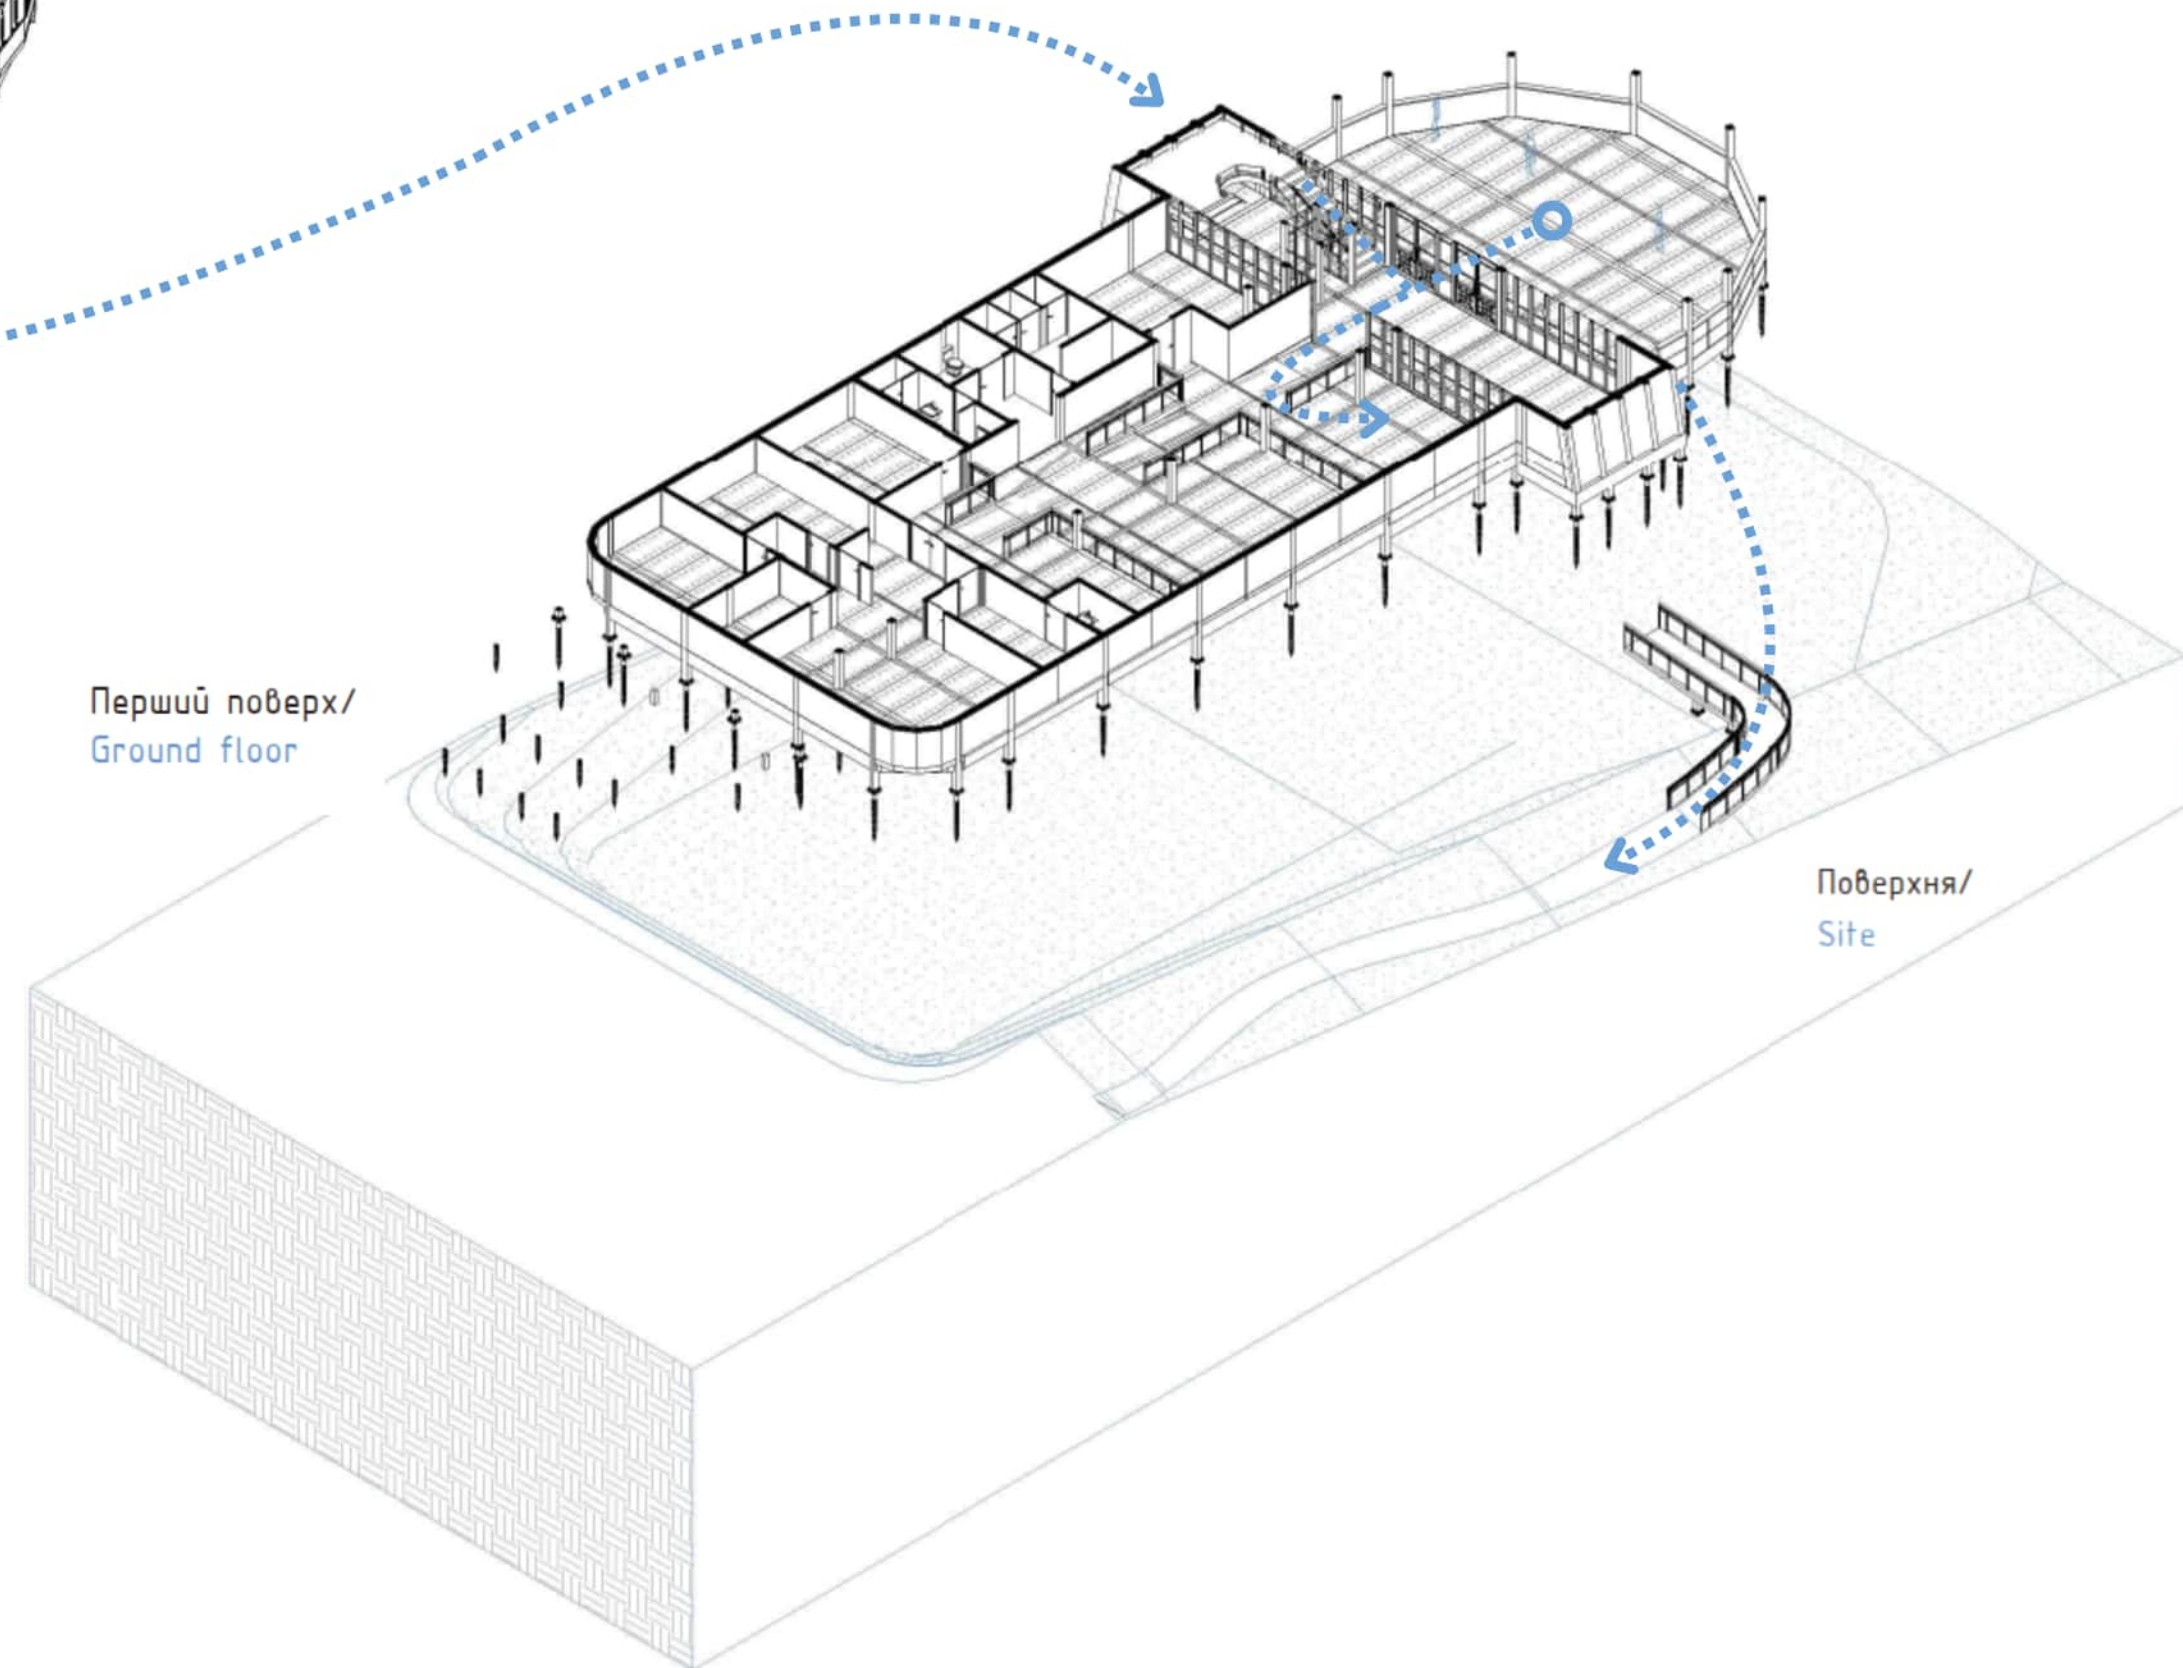

Поверхня/
Site

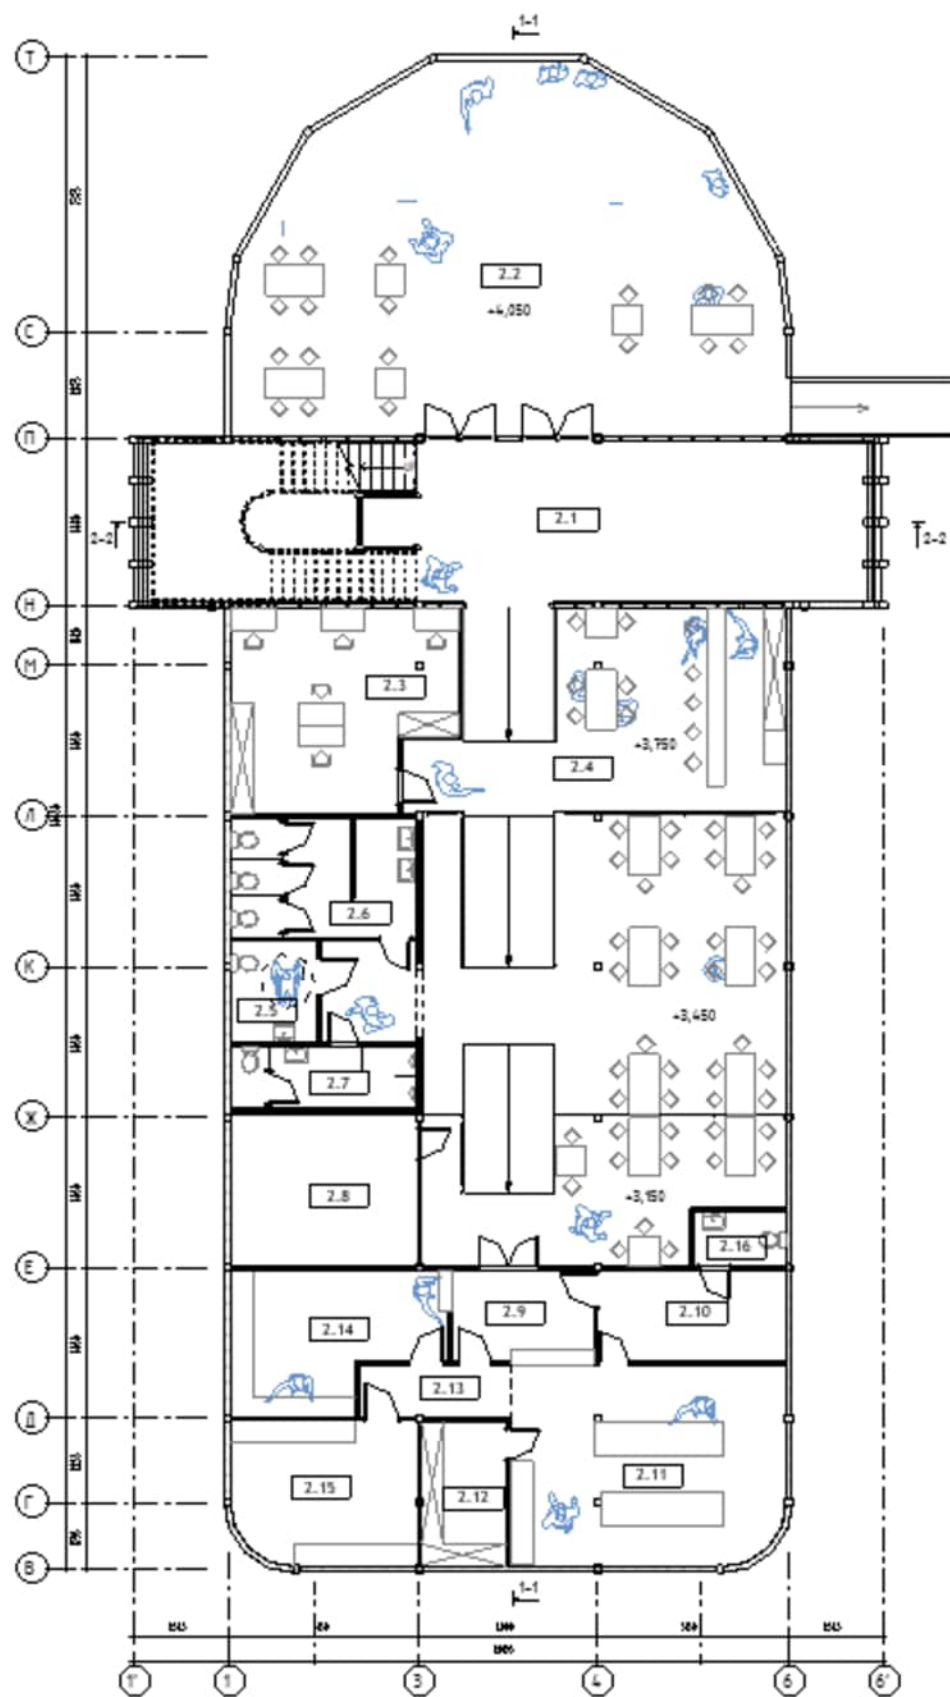


Експлікація приміщень 2 поверху/ layout of the first floor

1.01. Хол	lobby	84,9 м ²
1.02 Оглядовий майданчик/літня тераса	viewing platform/summer terrace	126,1 м ²
1.03 Адмін. приміщення	administrative offices	30,3 м ²
1.04 Кафе	café	177,9 м ²
1.05 Інклюзивний санвузел	accessible toilet	6,2 м ²
1.06 Жіночий санвузел	ladies' toilet	15,9 м ²
1.07 Чоловічий санвузел	gents' toilet	8,3 м ²


Експлікація приміщень 1 поверху/ layout of the ground floor

2.01. Хол	lobby	84,9 м ²
2.02 Оглядовий майданчик/літня тераса	viewing platform/summer terrace	126,1 м ²
2.03 Адмін. приміщення	administrative offices	30,3 м ²
2.04 Кафе	café	177,9 м ²
2.05 Інклюзивний санвузел	accessible toilet	6,2 м ²
2.06 Жіночий санвузел	ladies' toilet	15,9 м ²
2.07 Чоловічий санвузел	gents' toilet	8,3 м ²
2.08 Технічне приміщення	utility room	20,5 м ²
2.09 Зона видачі страв	food collection area	9,3 м ²
2.10 Гардероб/перевдягальня	cloakroom/changing room	12,4 м ²
2.11 Холодний/гарячий цех	cold/hot kitchen	41,1 м ²
2.12 Морозильна камера	freezer	8,9 м ²
2.13 Коридор	corridor	5,8 м ²
2.14 Мийня	washroom	21,0 м ²
2.15 Склад	storage room	19,0 м ²
2.16 Санвузел персоналу	staff toilet	3,7 м ²

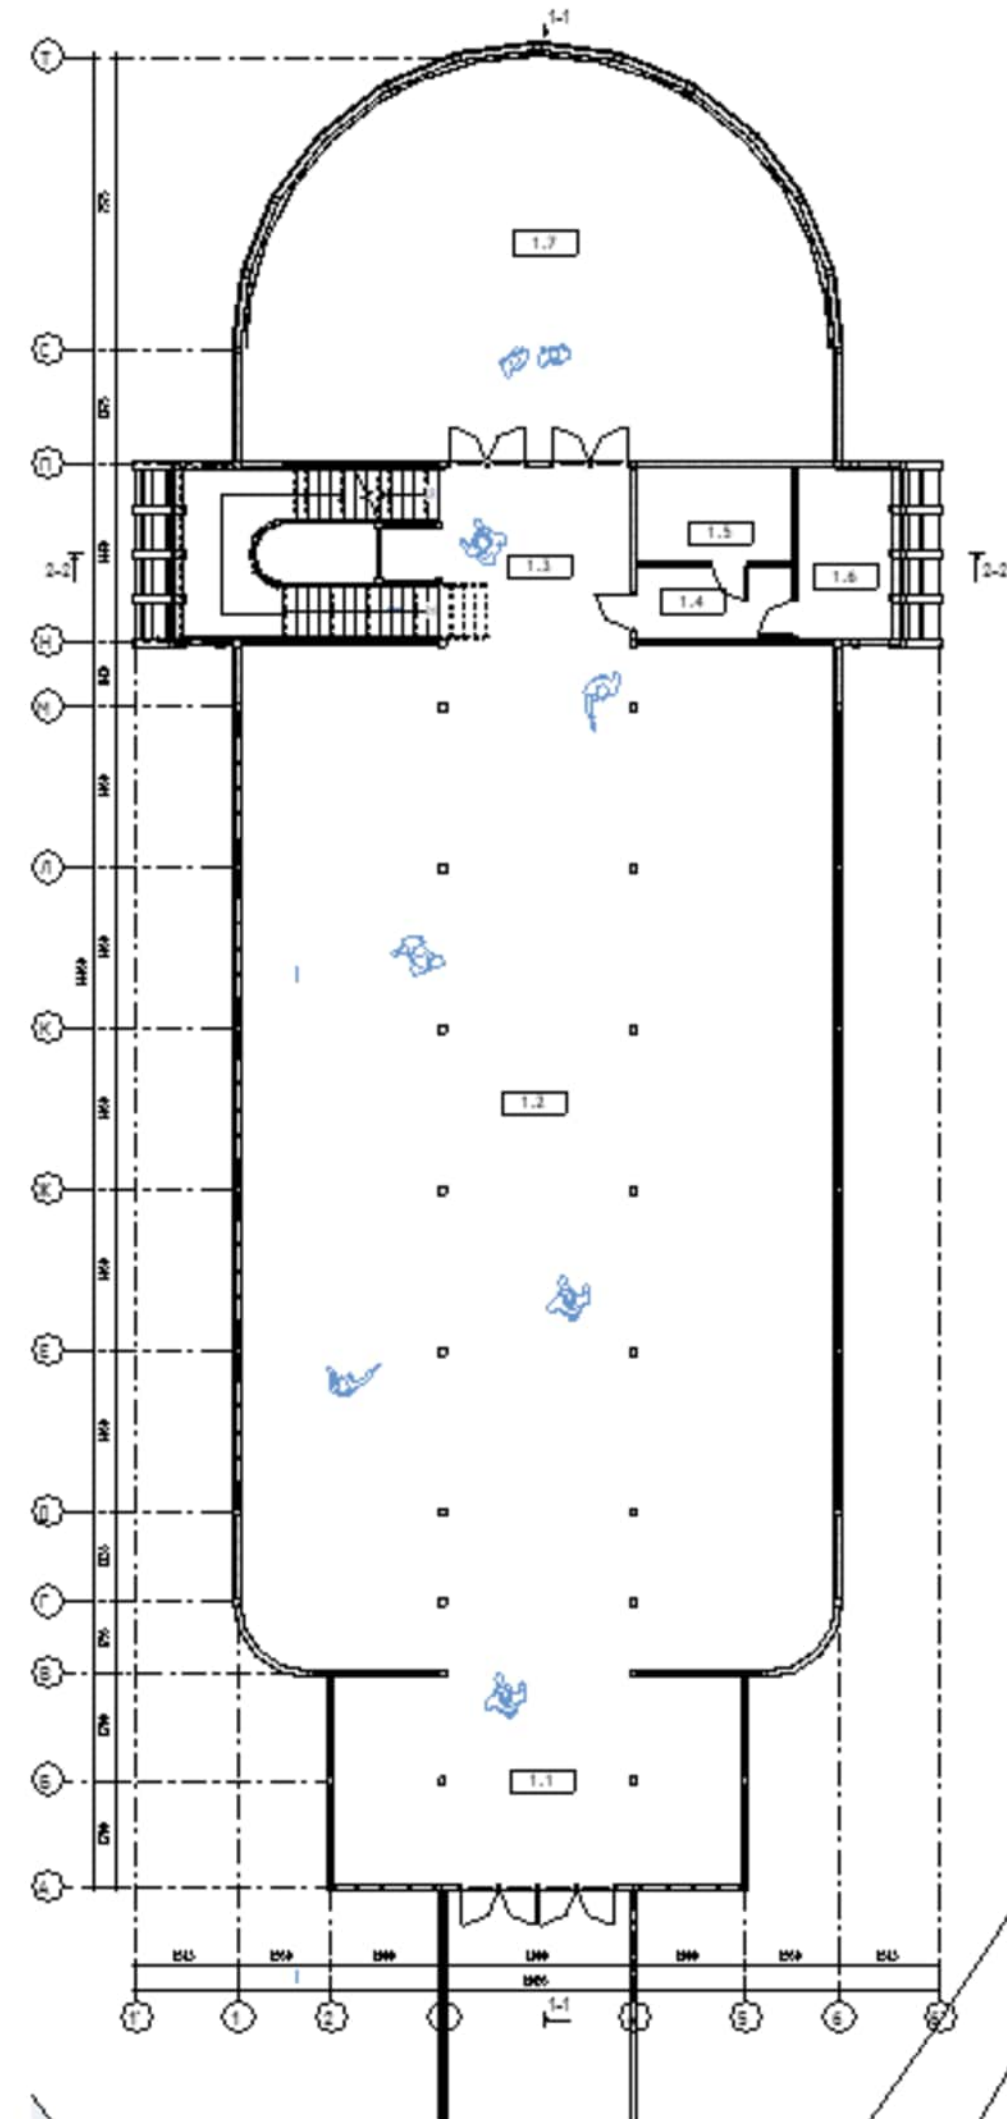


Південний фасад/South facade

M 1:100

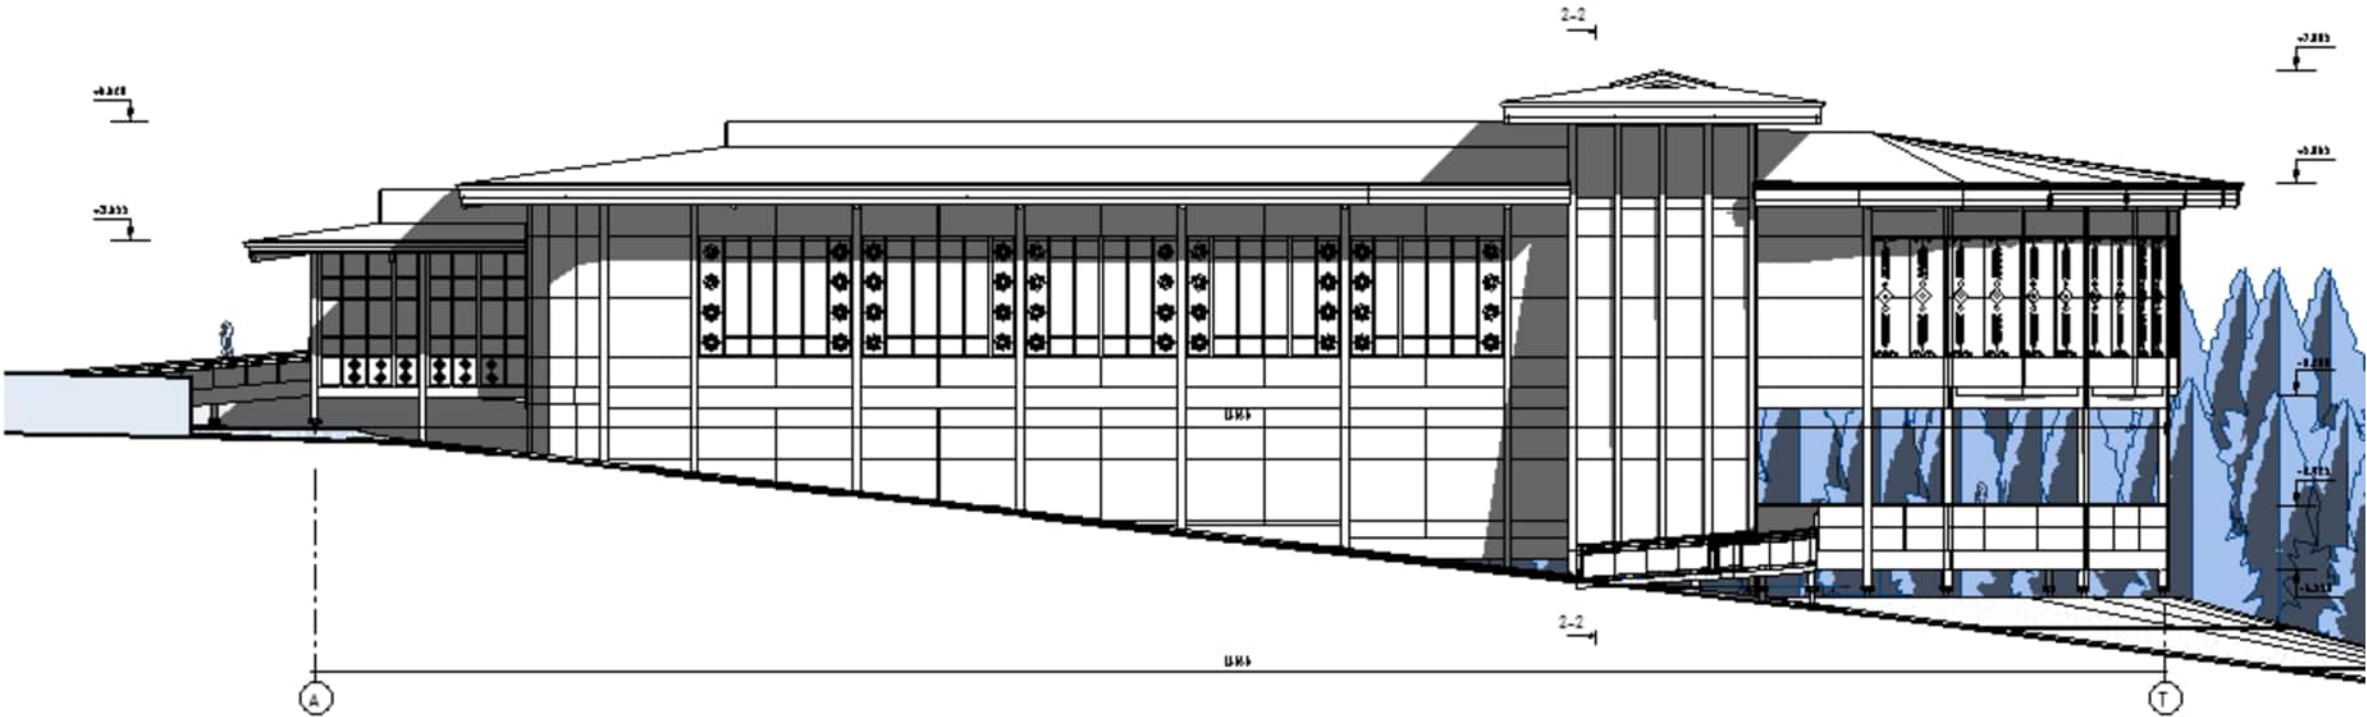


Західний фасад/West facade

M 1:100

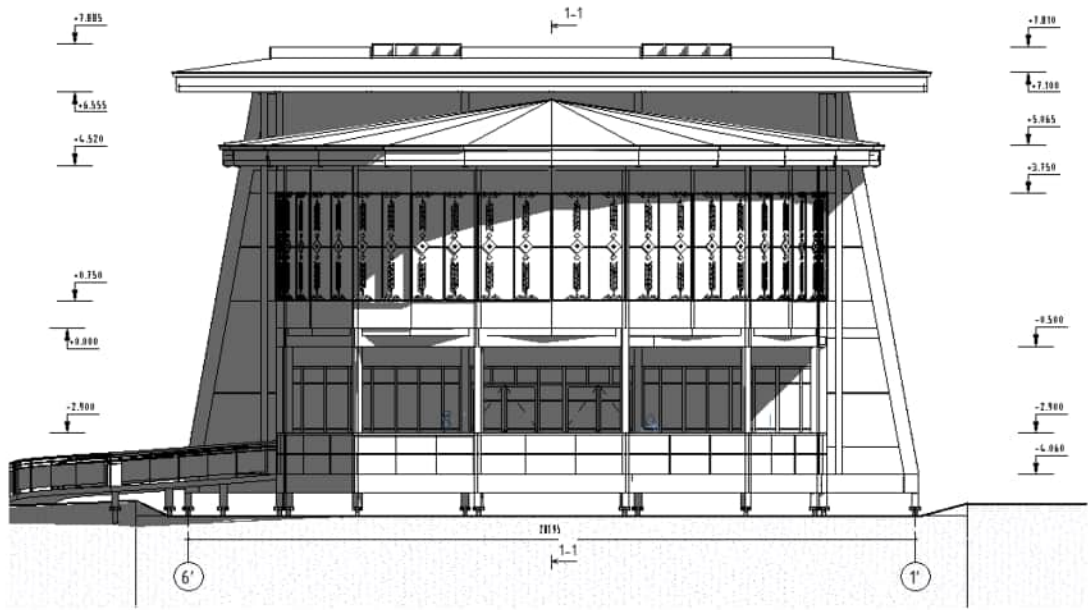

Північний фасад/North facade


M 1:100

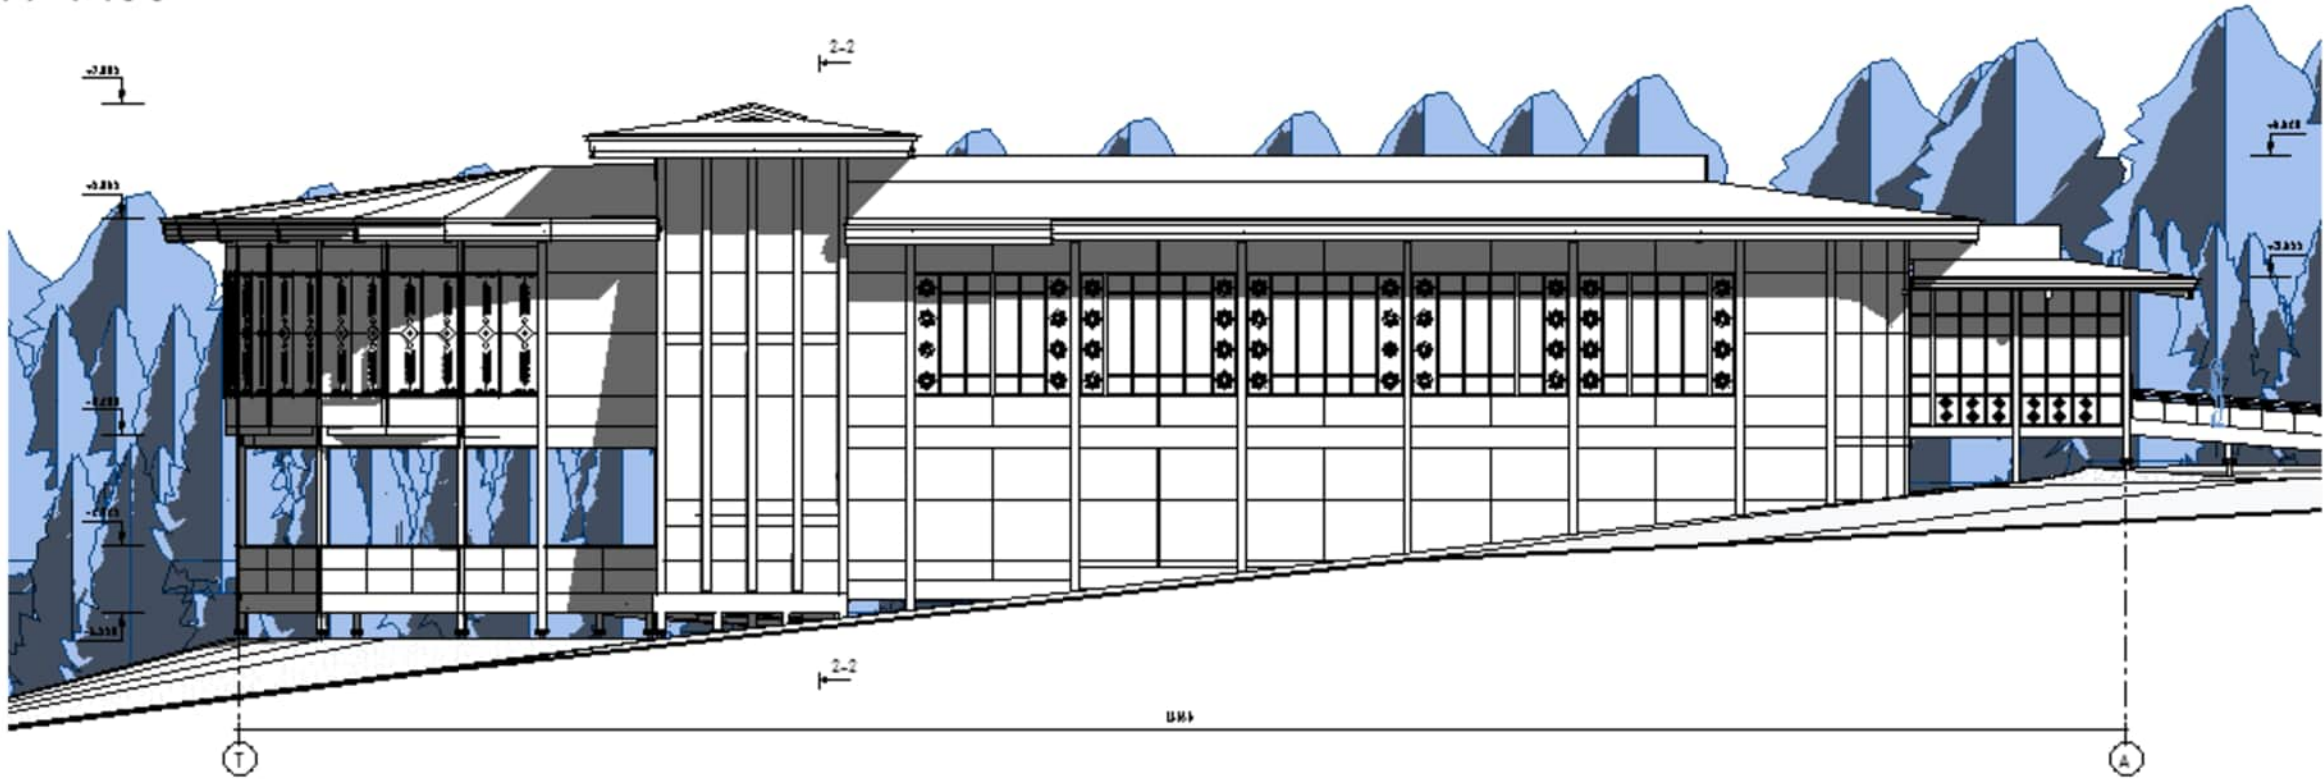



Інтер'єрні елементи/Interior elements

Візерунки які є складовою частиною архітектури та дизайну павільйону, натхненні українськими вишивками. Кожен візерунок має зашифроване в собі слово: "життя", "кокос", "незалежність"


The patterns that form an integral part of the pavilion's architecture and design are inspired by Ukrainian embroidery. Each pattern contains a hidden word: "life," "ear of grain," "independence"

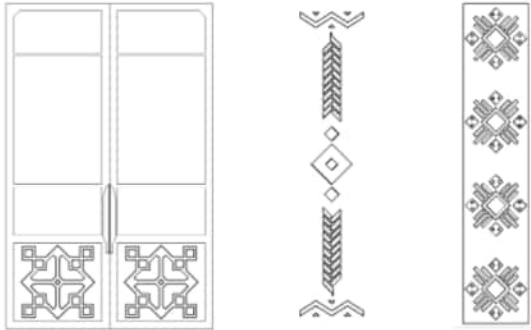


Конструктивна вибух-схема/Exploded views
М 1:150

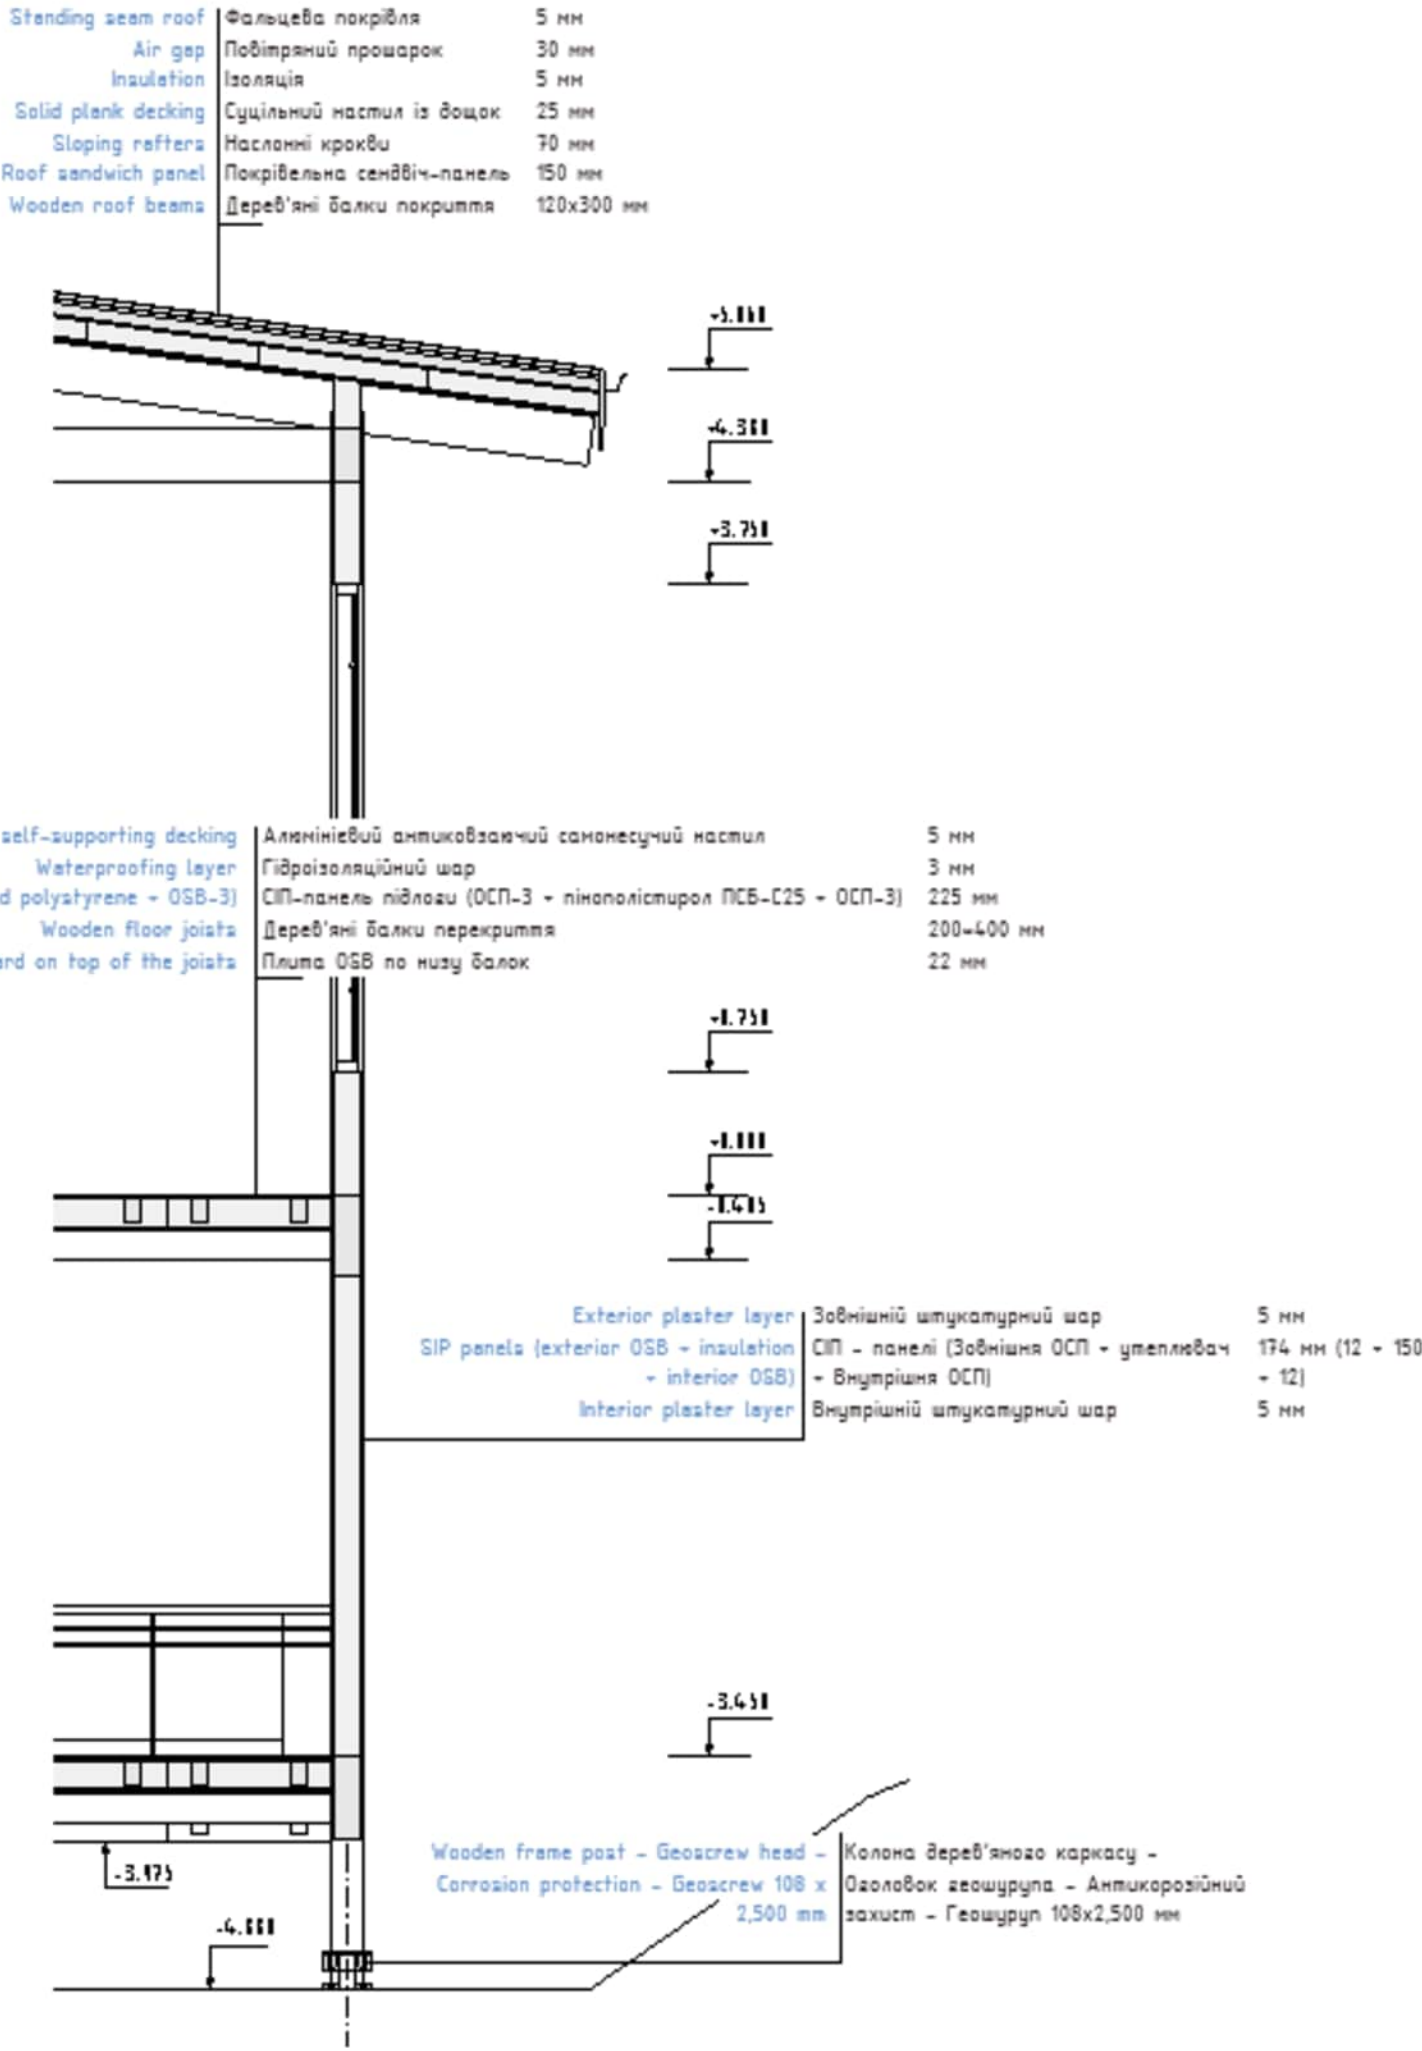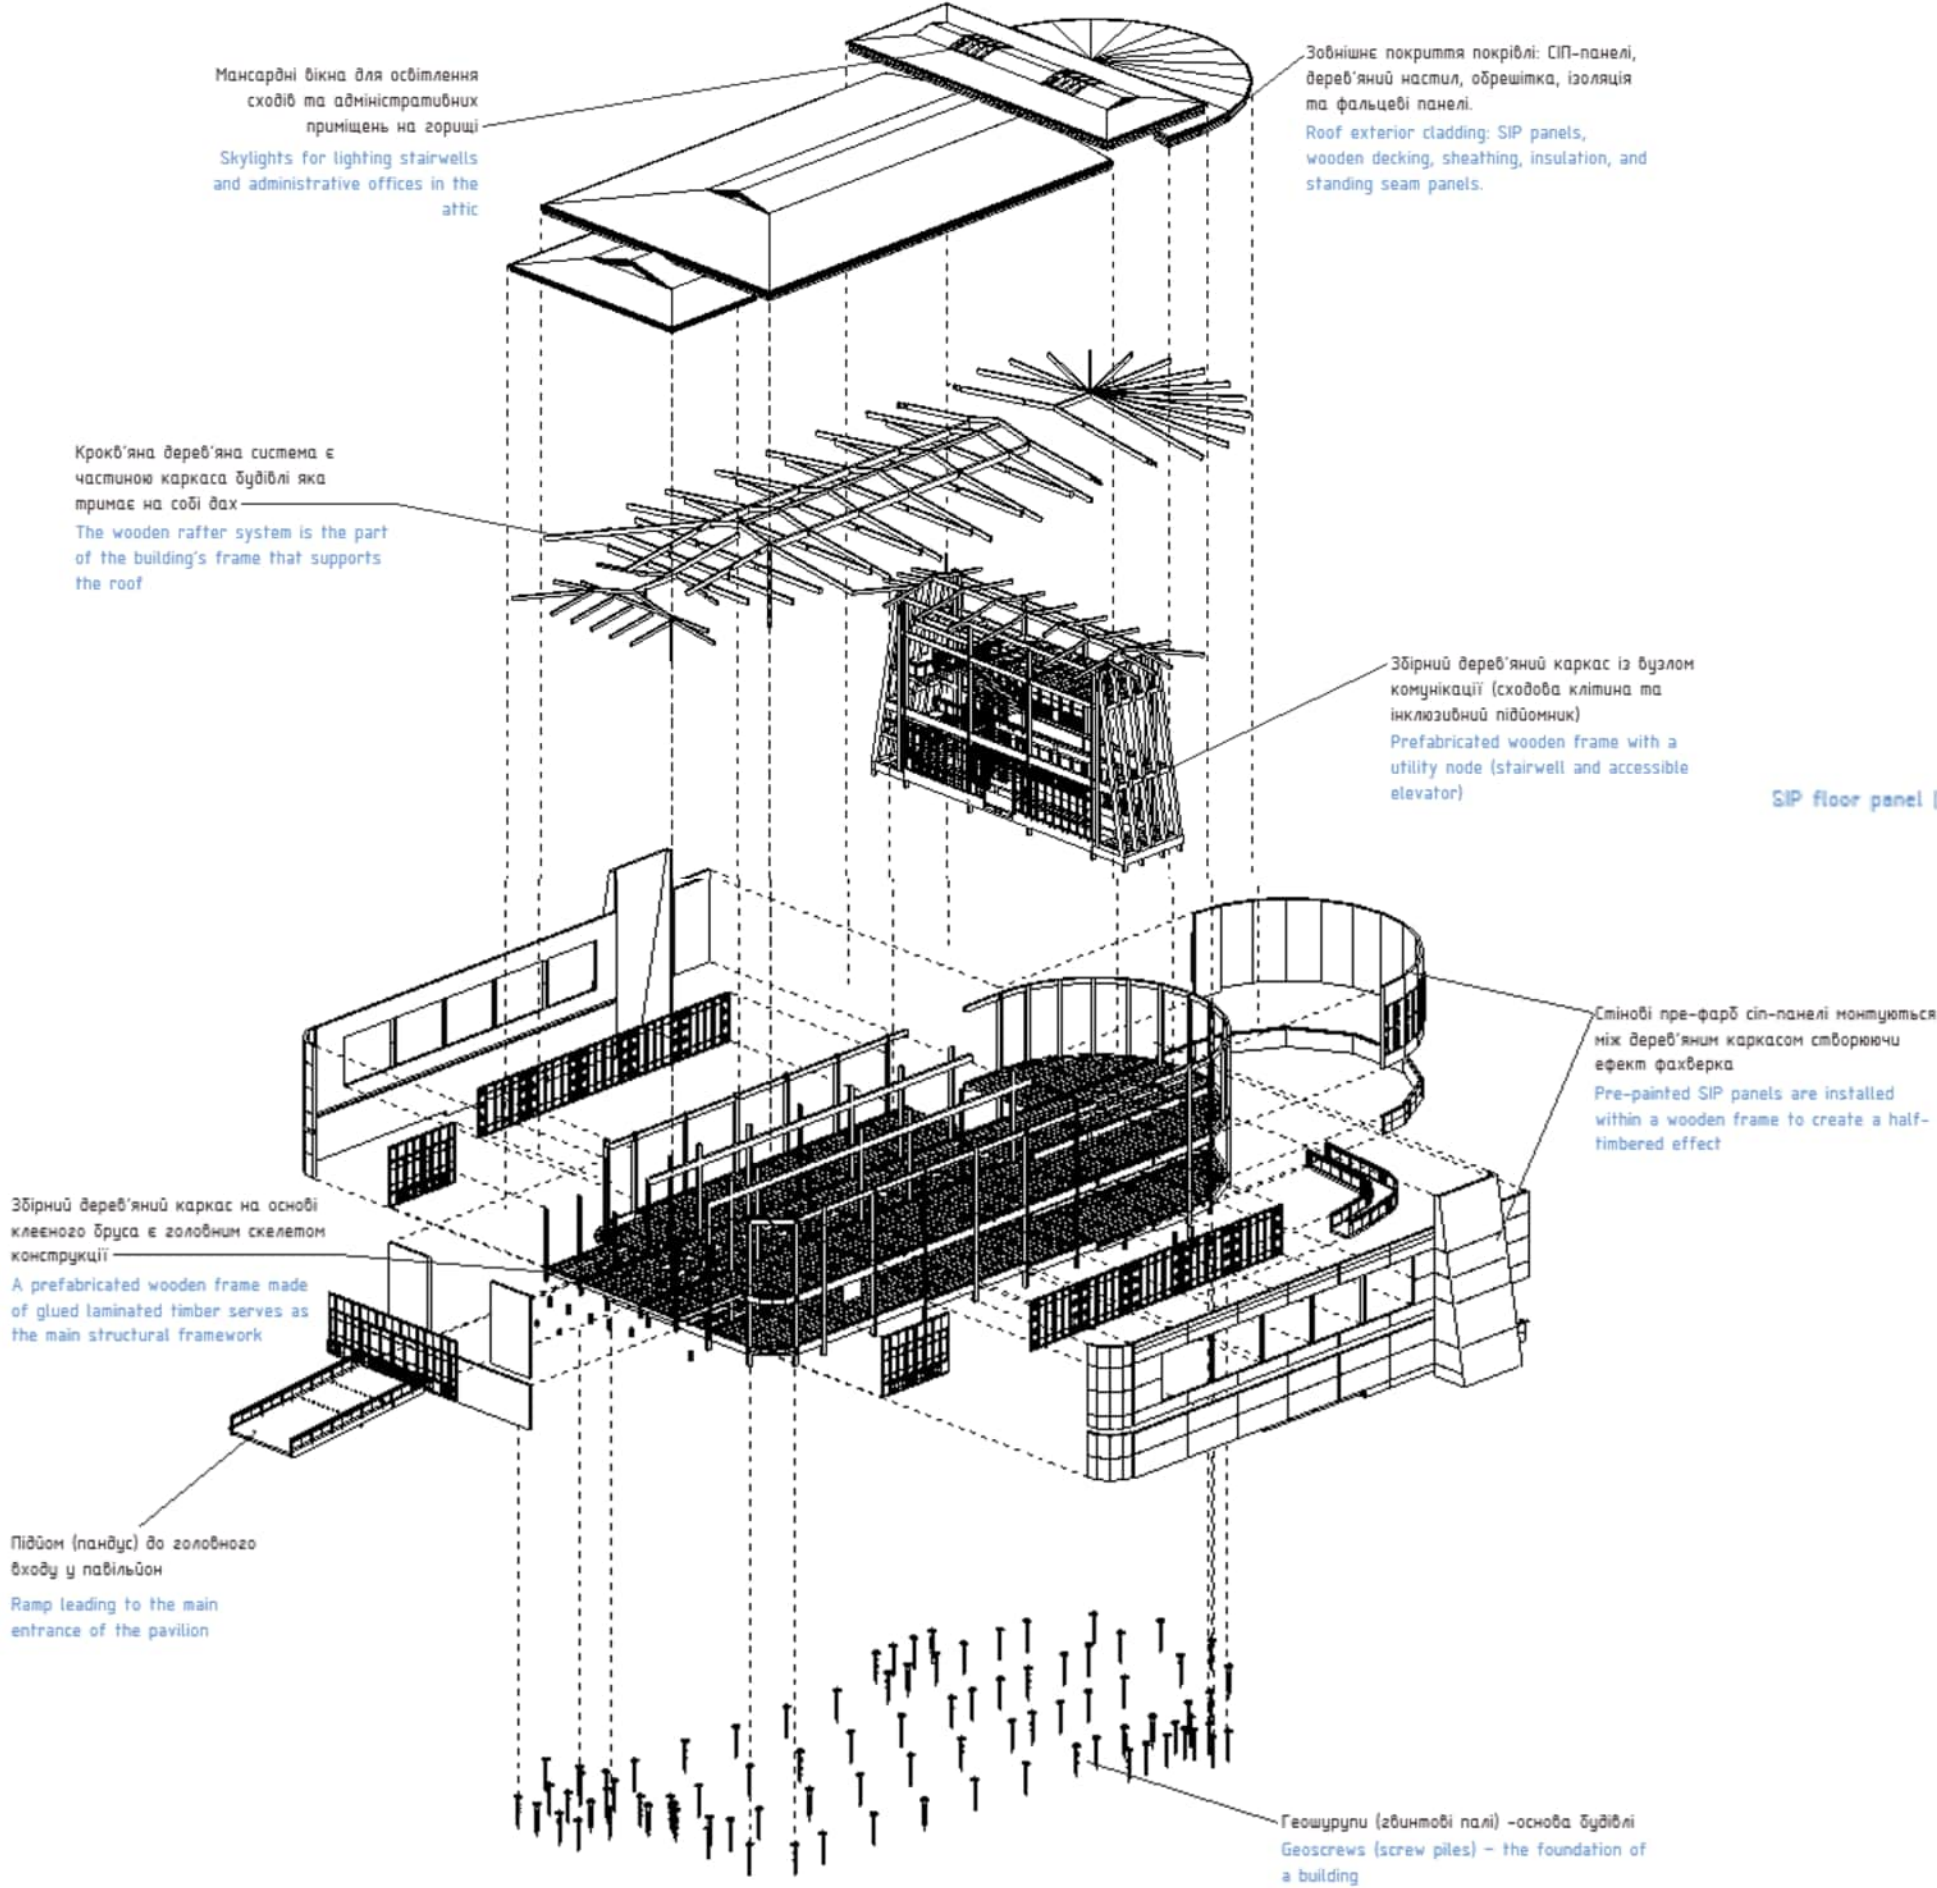


Східний фасад/ East facade
М 1:100

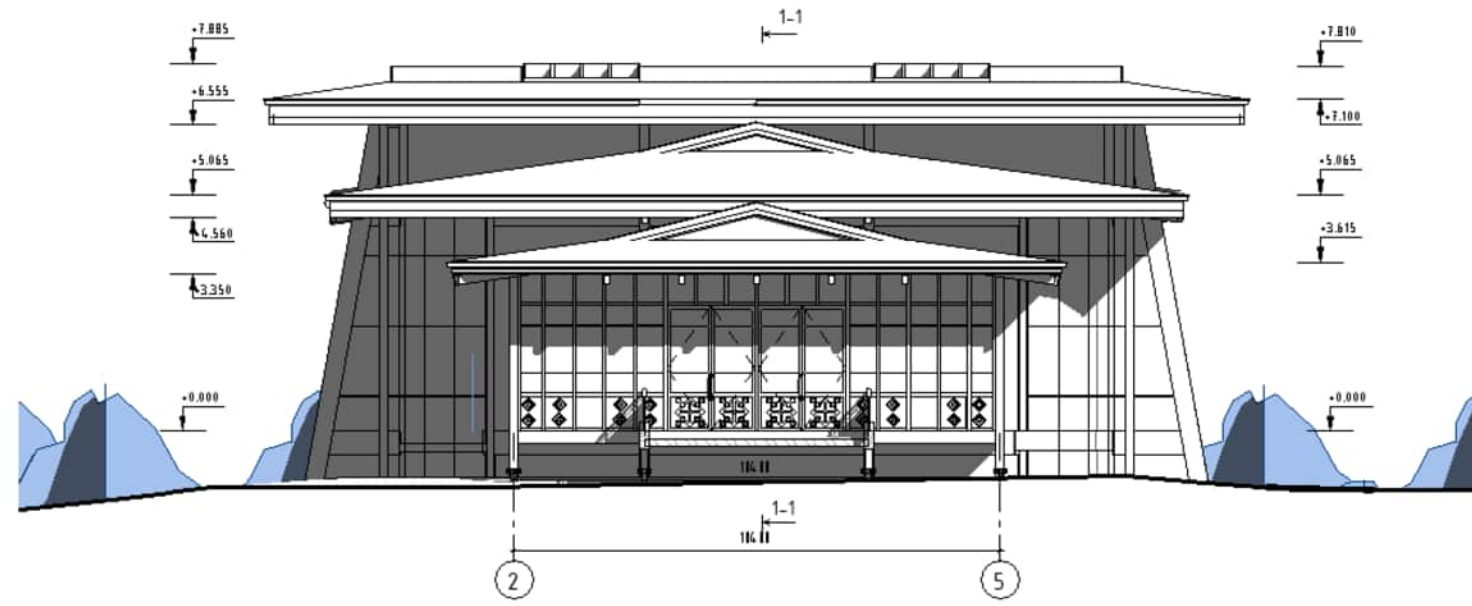


Розріз 1-1/Section 1-1
М 1:100

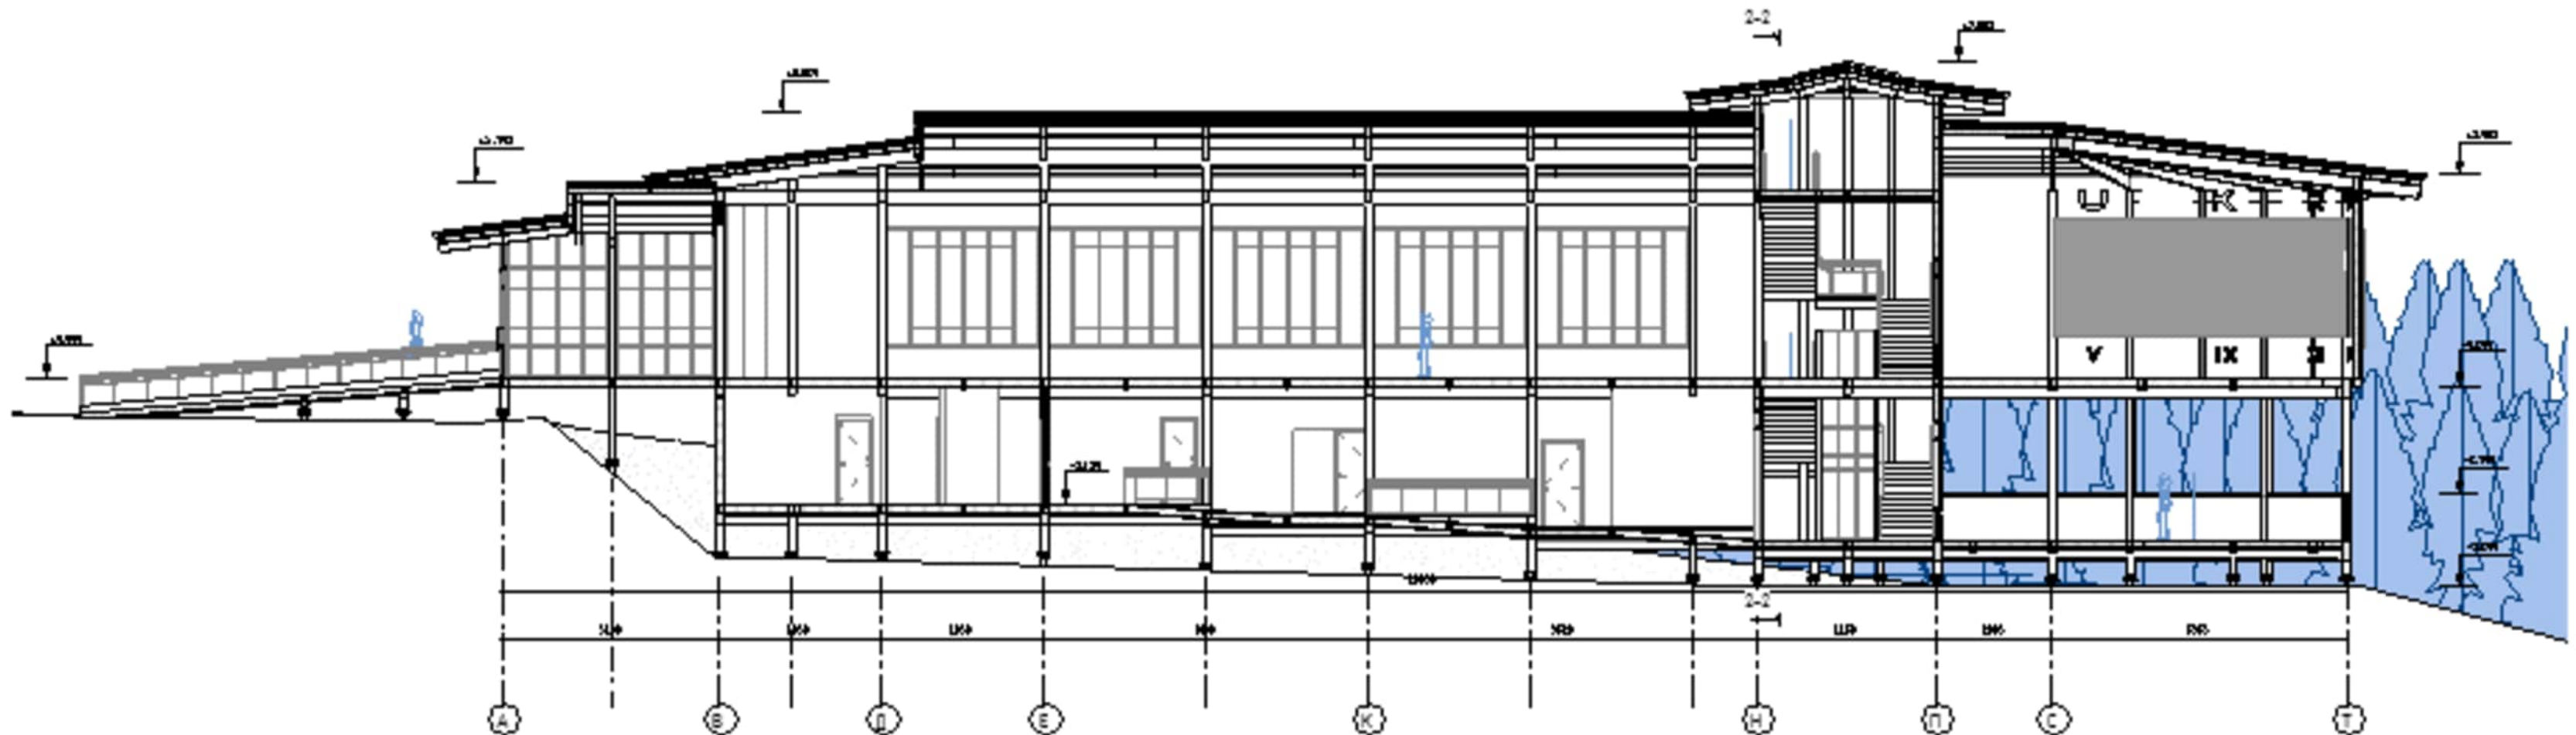

Розріз 2-2/ Section 2-2
М 1:100

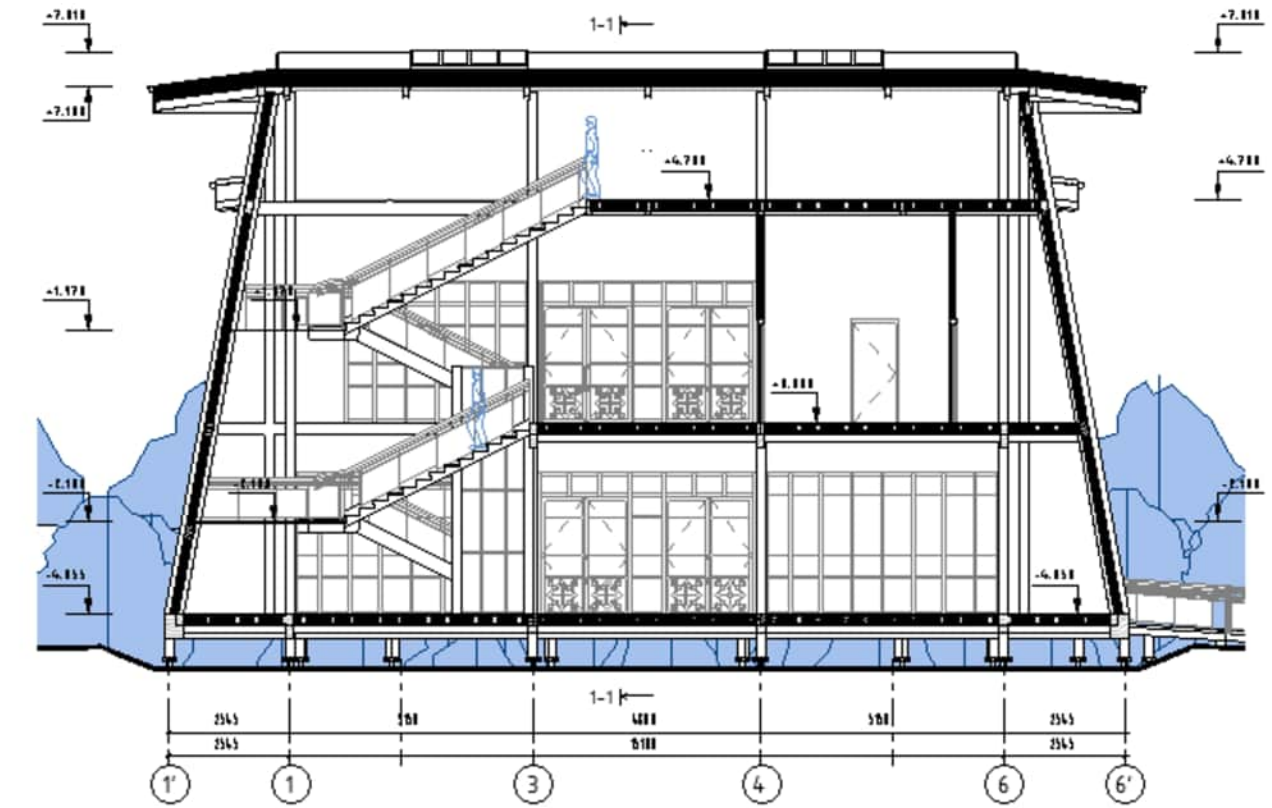

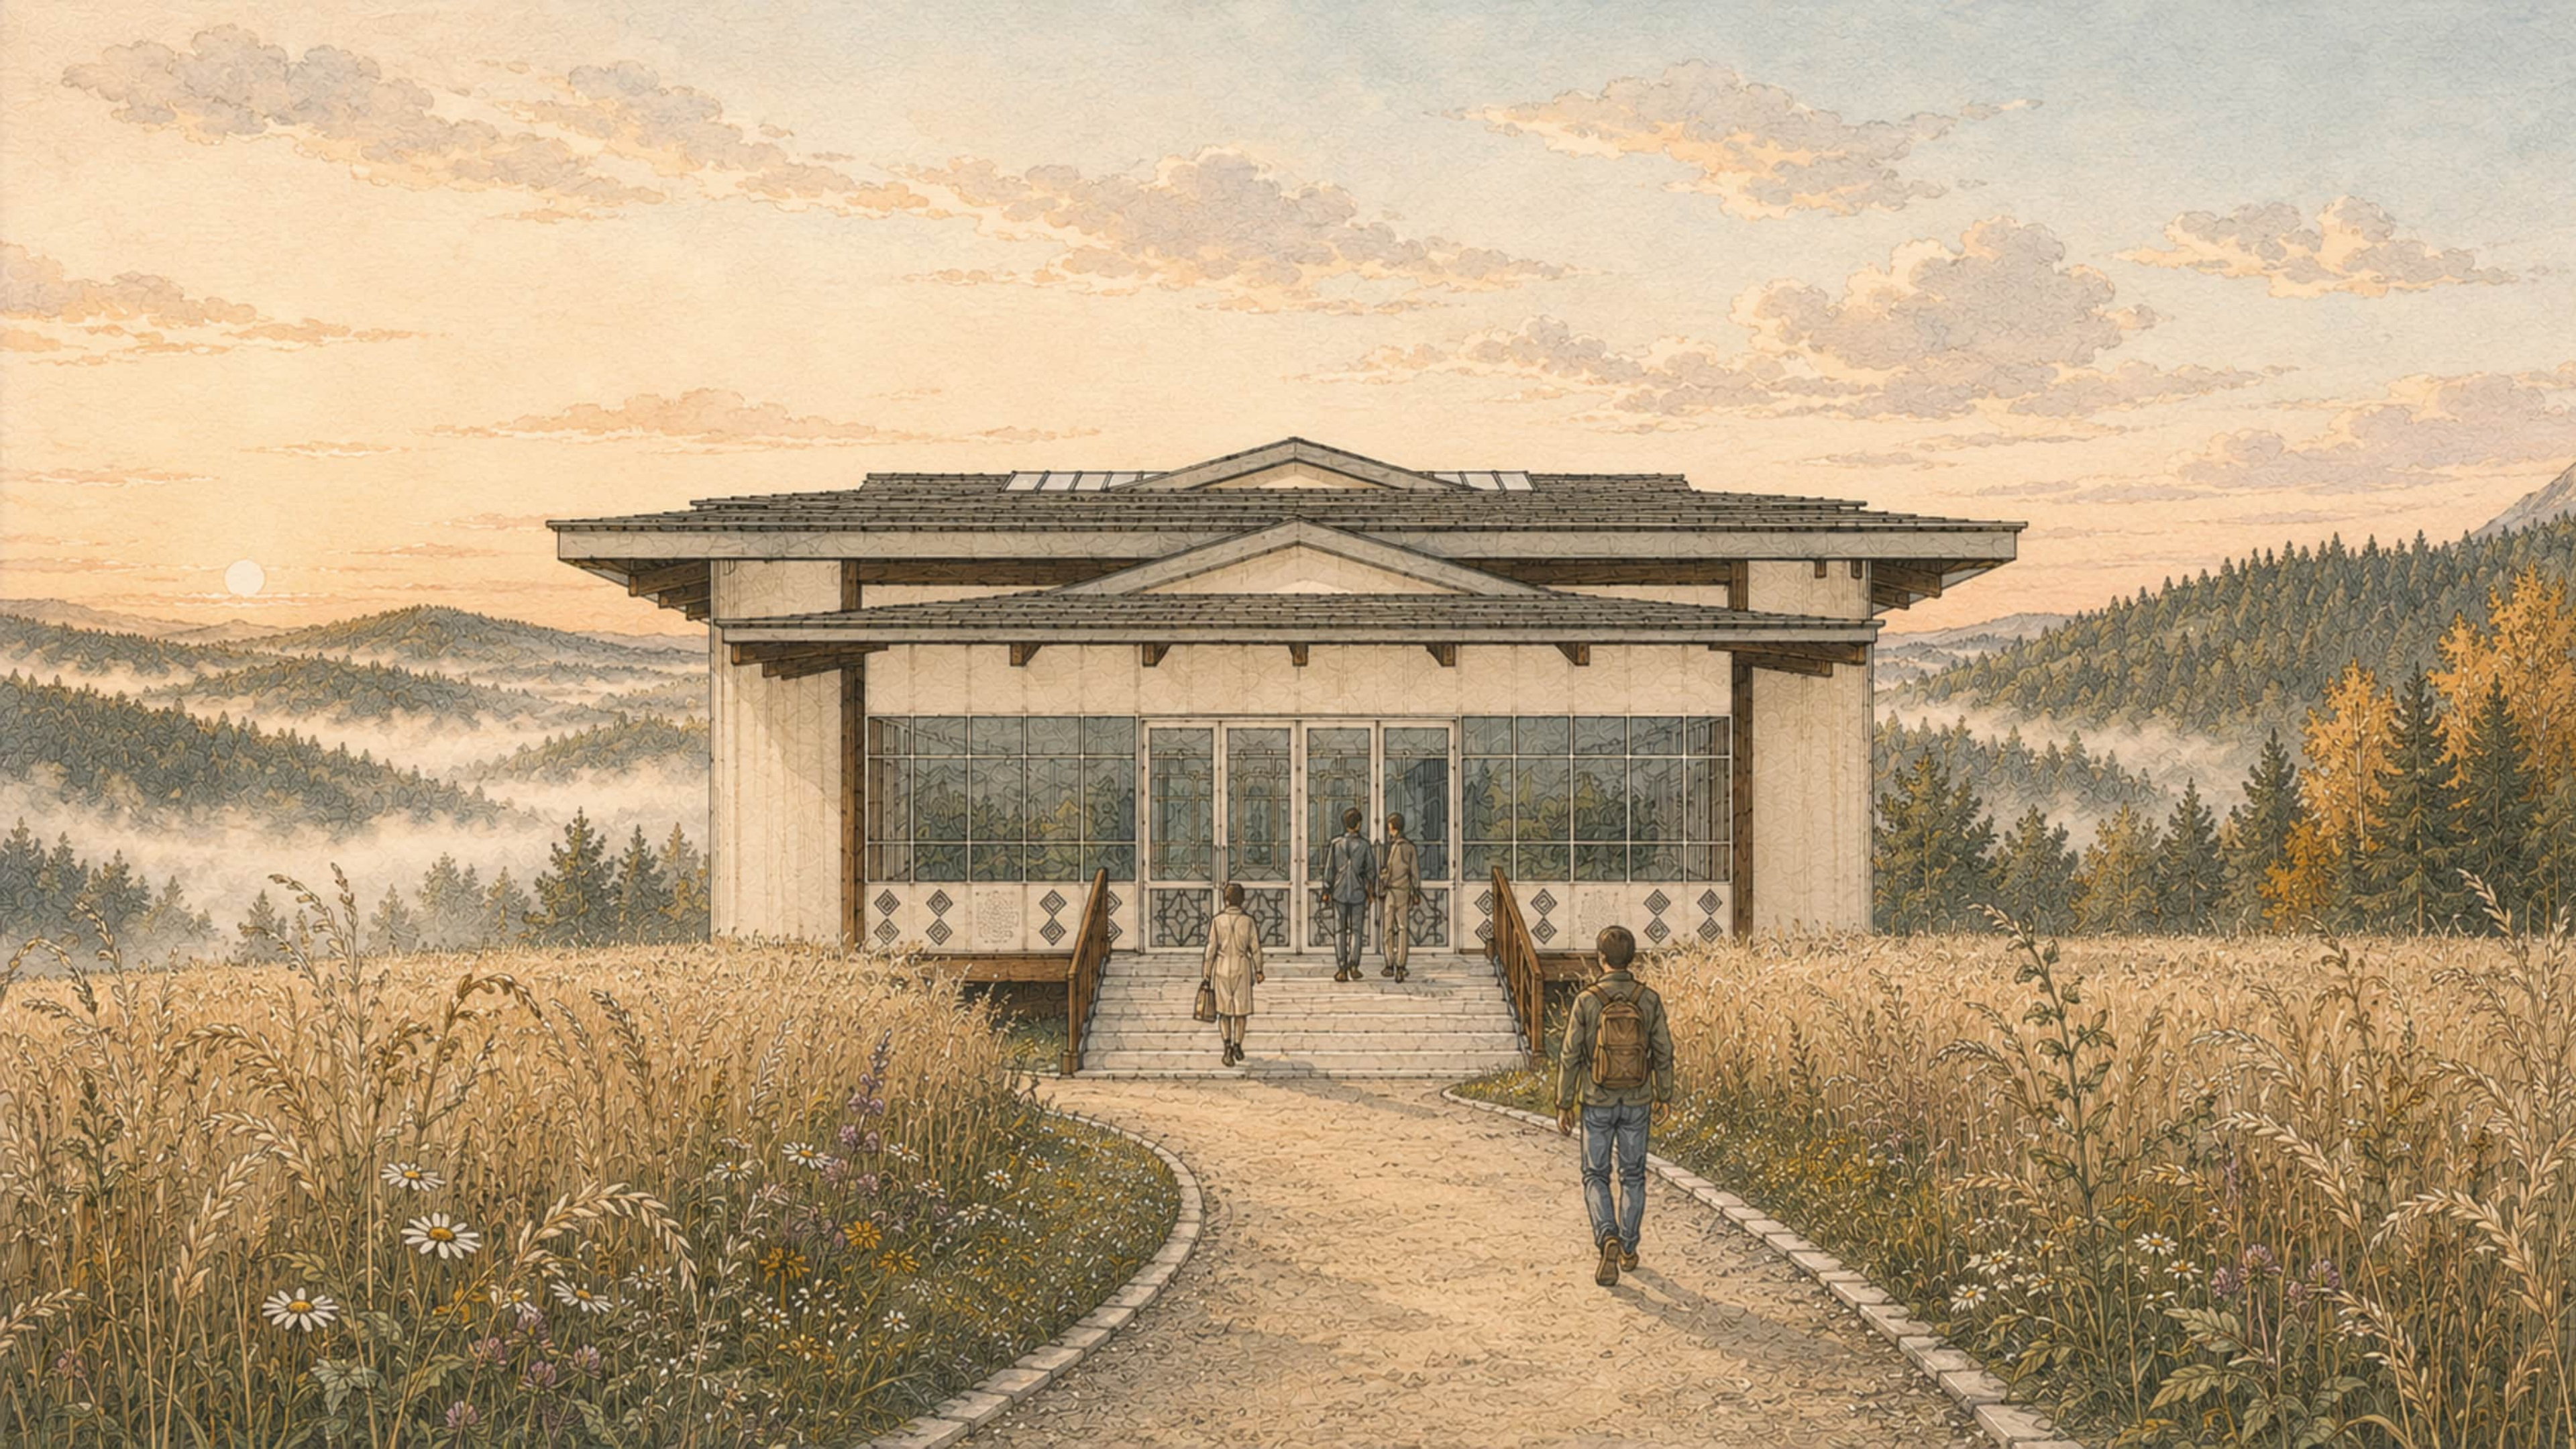



An artistic illustration of a man and a woman standing on a wooden balcony, looking out over a vast, misty mountain landscape at sunrise. The sun is low on the horizon, casting a warm glow over the valley. The balcony has a wooden railing and floor, and the scene is framed by wooden beams. The couple is standing on the right side of the balcony, looking out towards the left. The woman is wearing a hat and shorts, and the man is wearing a t-shirt and shorts. The landscape is filled with rolling hills, valleys, and forests, with a layer of mist or fog in the lower parts of the valley. The sky is filled with soft, colorful clouds.

ДЯКУЮ ЗА УВАГУ