

ДИЗАЙН ІНТЕР'ЄРУ МЕДИЧНОГО ЗАКЛАДУ У М. ОДЕСА, ВУЛ. ВОДОПРОВІДНА.

ВИКОНАЛА: СТ. 4 К. 2 ГР. "ДС"
КУЛИК С.К.

КЕРІВНИКИ: ПРОФ. КРИВУЦ С. В.;
ДЬЯКОНОВ Д. М.

ЗМІСТ ПРЕЗЕНТАЦІЇ:

1. ВСТУП;
2. ВИХІДНІ ДАНІ;
3. ПЛАНУВАЛЬНІ ТА ОБРАЗНІ РІШЕННЯ ПРИМІЩЕННЯ
МЕДИЧНОГО ЗАКЛАДУ;
4. РОЗГОРТКИ.

1. ВСТУП

МЕТА ПРОЄКТУ:

ПРОЄКТУВАННЯ СУЧАСНОГО ДИЗАЙНУ АПТЕКИ.
СТВОРИТИ КОМФОРТНІ УМОВИ ДЛЯ
ВІДВІДУВАЧІВ.

ЗАВДАННЯ ПРОЄКТУ:

- ЗБІР ТА АНАЛІЗ ВИХІДНИХ ДАНИХ;
- ФОРМУВАННЯ ХУДОЖНЬО-ОБРАЗНОЇ КОНЦЕПЦІЇ;
- ФОРМУВАННЯ ФУНКЦІОНАЛЬНОГО ЗОНУВАННЯ ПРОСТОРУ;
- ПІДБІР МАТЕРІАЛІВ;
- ЗАБЕРЕЗПЕЧЕННЯ ВІДПОВІДНОСТІ ВИМОГАМ ЕРГОНОМІКИ, БЕЗПЕКИ ТА ІНКЛЮЗИВНОСТІ.


АКТУАЛЬНІСТЬ:

АКТУАЛЬНІСТЬ ПРОЄКТУ ПОЛЯГАЄ У СТВОРЕННІ БАГАТОФУНКЦІОНАЛЬНОГО, ІНКЛЮЗИВНОГО ТА ЕНЕРГОЕФЕКТИВНОГО ПРОСТОРУ, ЯКИЙ ВІДПОВІДАЄ НОВІТНІМ ДЕРЖАВНИМ СТАНДАРТАМ ТА ЗАДОВОЛЬНЯЄ ЗРОСТАЮЧИЙ ЗАПИТ СУСПІЛЬСТВА НА ЯКІСНЕ МЕДИЧНЕ ОБСЛУГОВУВАННЯ В КОМФОРТНОМУ СЕРЕДОВИЩІ.

ВАЖЛИВІСТЬ:

- ЗАБЕЗПЕЧЕННЯ ІНКЛЮЗИВНОСТІ ТА УНІВЕРСАЛЬНОГО ДИЗАЙНУ;
- ОПТИМІЗАЦІЯ ВНУТРІШНЬОЇ ЛОГІСТИКИ ТА ШВИДКОСТІ ОБСЛУГОВУВАННЯ;
- ПСИХОЛОГІЧНИЙ КОМФОРТ ЧЕРЕЗ СВІТЛО ТА КОЛІР. ПРОЄКТУВАННЯ ОСВІТЛЕННЯ ВПЛИВАЄ НА ЕМОЦІЙНИЙ СТАН ХВОРОЇ ЛЮДИНИ;
- ІНТЕГРАЦІЯ БІОМОРФНИХ АРХІТЕКТУРНИХ ФОРМ, ЩО ДОЗВОЛЯЄ ВІДІЙТИ ВІД ТИПОВИХ РІШЕНЬ.

2. ВИХІДНІ ДАНІ

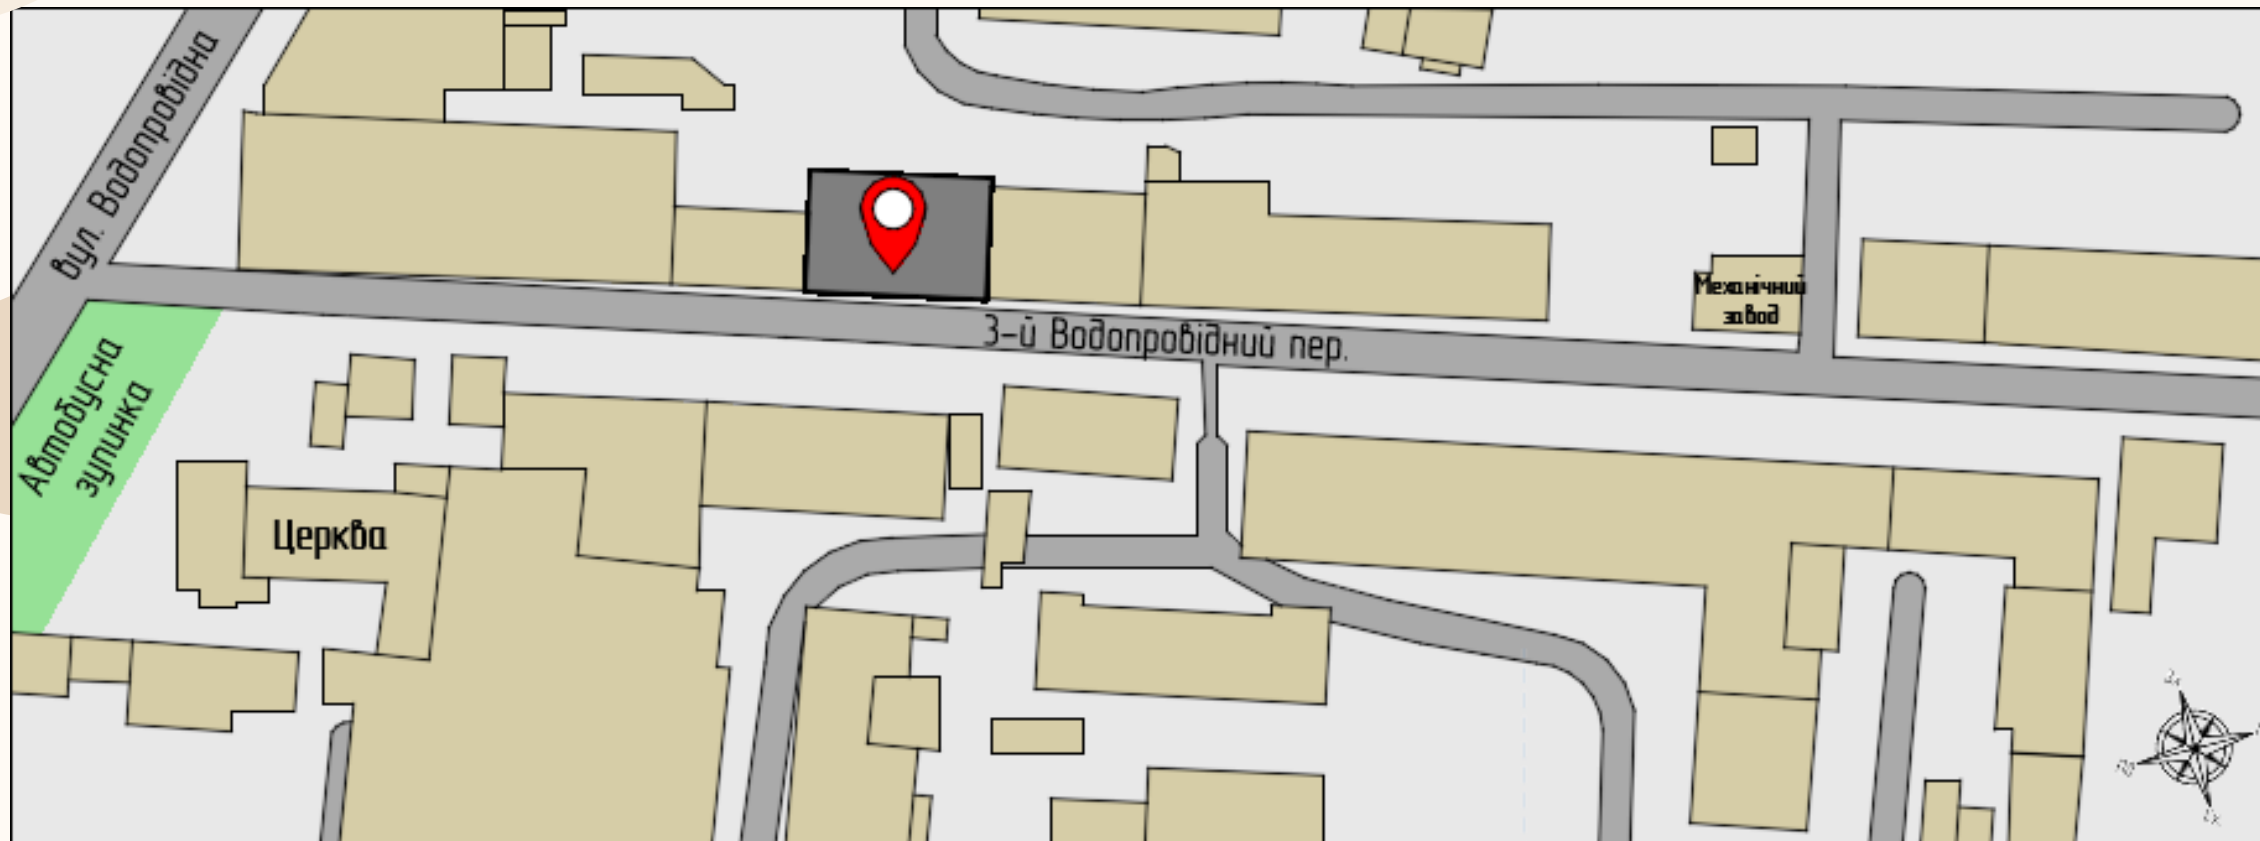

ЕКСПЛІКАЦІЯ:

1. БУДІВЛЯ ТОВ "NIKITIKA ART GROUP";
2. ЗАВОД;
3. ЦЕРКВА;
4. АВТОБУСНА ЗУПИНКА.

	ОБРАНИЙ ОБ'ЄКТ
	ГРОМ. ЗАБУДОВА
	ДОРОГА
	СКВЕР


ПРОЄКТ ІНТЕР'ЄРУ
РОЗРОБЛЕНО ДЛЯ
МЕДИЧНОГО ЗАКЛАДУ,
РОЗТАШОВАНОГО ЗА
АДРЕСОЮ: М. ОДЕСА, ВУЛ.
ВОДОПРОВІДНА.

ОБ'ЄКТ ЗНАХОДИТЬСЯ
НЕДАЛЕКО ВІД:
ЦЕНТРА МІСТА, ЗАЛІЗНИЧНОЇ
СТАНЦІЇ, АВТОВОКЗАЛУ, ТРЦ,
А ЦЕ ОЗНАЧАЄ, ЩО ВІН
ЗНАХОДИТЬСЯ В ЗОНІ
ВИСОКОЇ ПРОХІДНОСТІ
ЛЮДЕЙ.

ФАСАД М 1:200



РОЗРІЗ 1-1 М 1:200

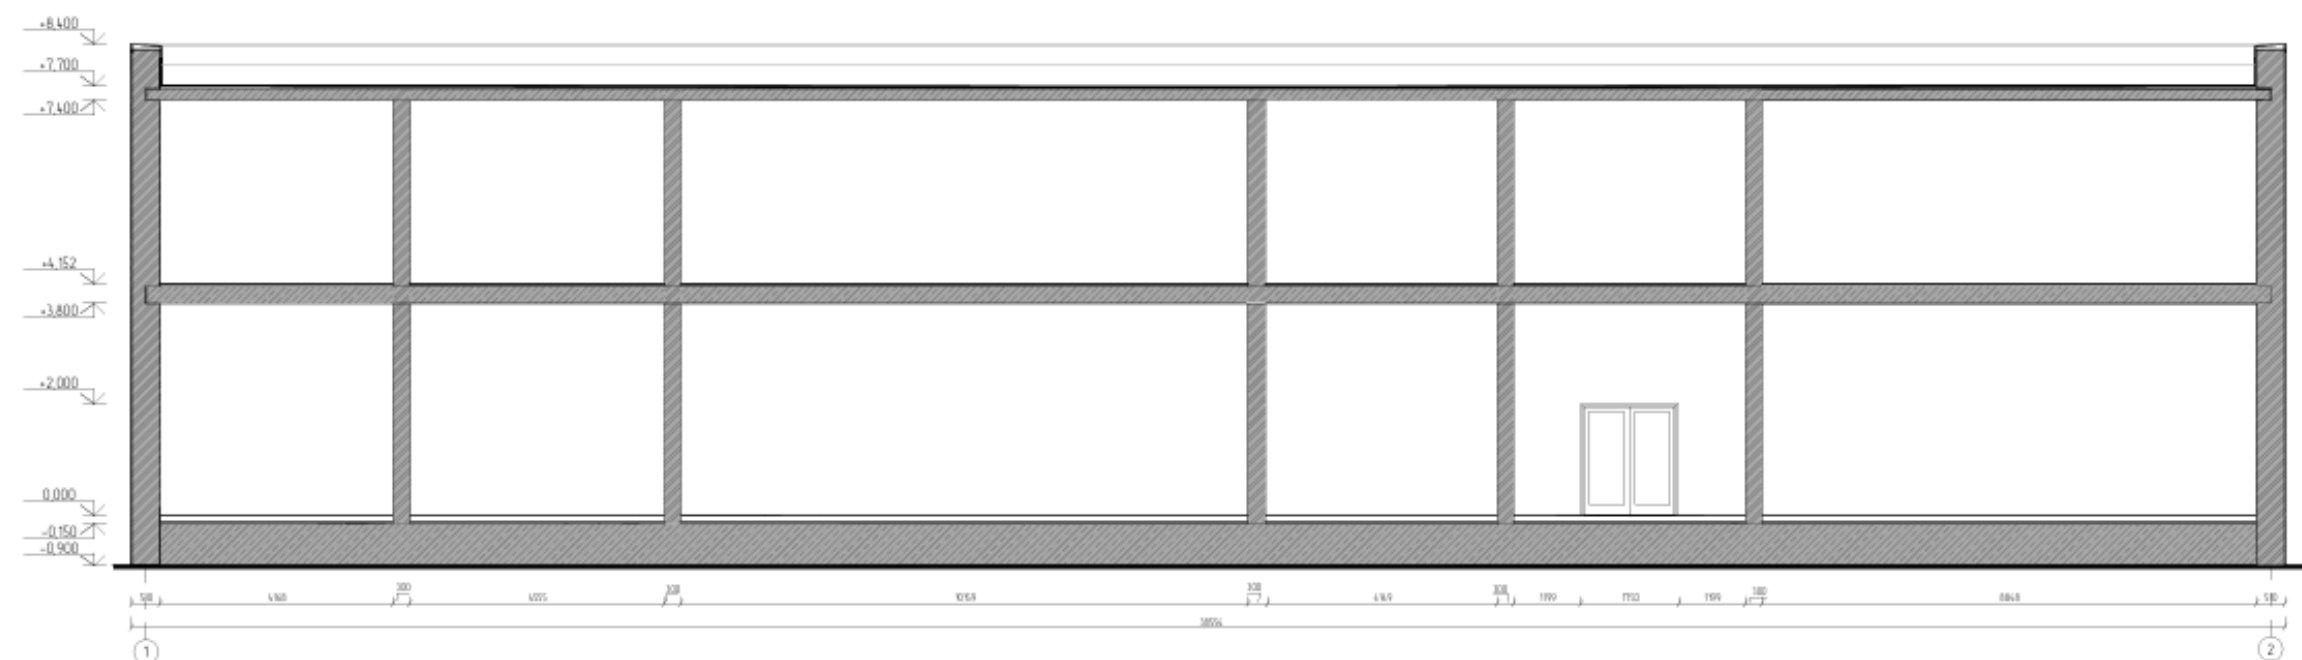


ОБРАНА БУДІЛЯ МАЄ 2 ПОВЕРХА. ФАСАД БУДІВЛІ ВИКОНАНИЙ У СТИЛІ СУЧАСНОГО УТИЛІТАРИЗМУ З ЕЛЕМЕНТАМИ ФУНКЦІОНАЛІЗМУ. ФАСАД ПОБУДОВАНИЙ НА ПОВТОРЕННІ ВЕРТИКАЛЬНИХ ЕЛЕМЕНТІВ, ЩО СТВОРЮЄ ВПОРЯДКОВАНИЙ РИТМ.

ВХІДНА ЗОНА БУДІВЛІ МАЄ СХОДИ ВИСОТОЮ 900 ММ. ПРИСУТНІЙ ПАНДУС Г-ОБРАЗНОЇ ФОРМИ ДЛЯ ЛЮДЕЙ З ІНКЛЮЗИВНІСТЮ. ЗАГАЛЬНА ВИСОТА БУДІВЛІ СКЛАДАЄ 8400 ММ.

ЗАГАЛЬНА ВИСОТА БУДІВЛІ ВІД РІВНЯ ПЛАНУВАЛЬНОЇ ПОЗНАЧКИ ЗЕМЛІ ДО ВЕРХНЬОЇ ТОЧКИ ПАРАПЕТУ СТАНОВИТЬ 9300 ММ. ВИСОТА ФАСАДНИХ СТІН ВІД РІВНЯ ЦОКОЛЯ ДО ПАРАПЕТУ СКЛАДАЄ 8400 ММ.


ЗОВНІШНІ НЕСУЧІ СТІНИ ТОВЩИНОЮ 510 ММ, А ПЕРЕГОРОДКИ 300 ММ.

ПЛАН 1 ПОВЕРХУ

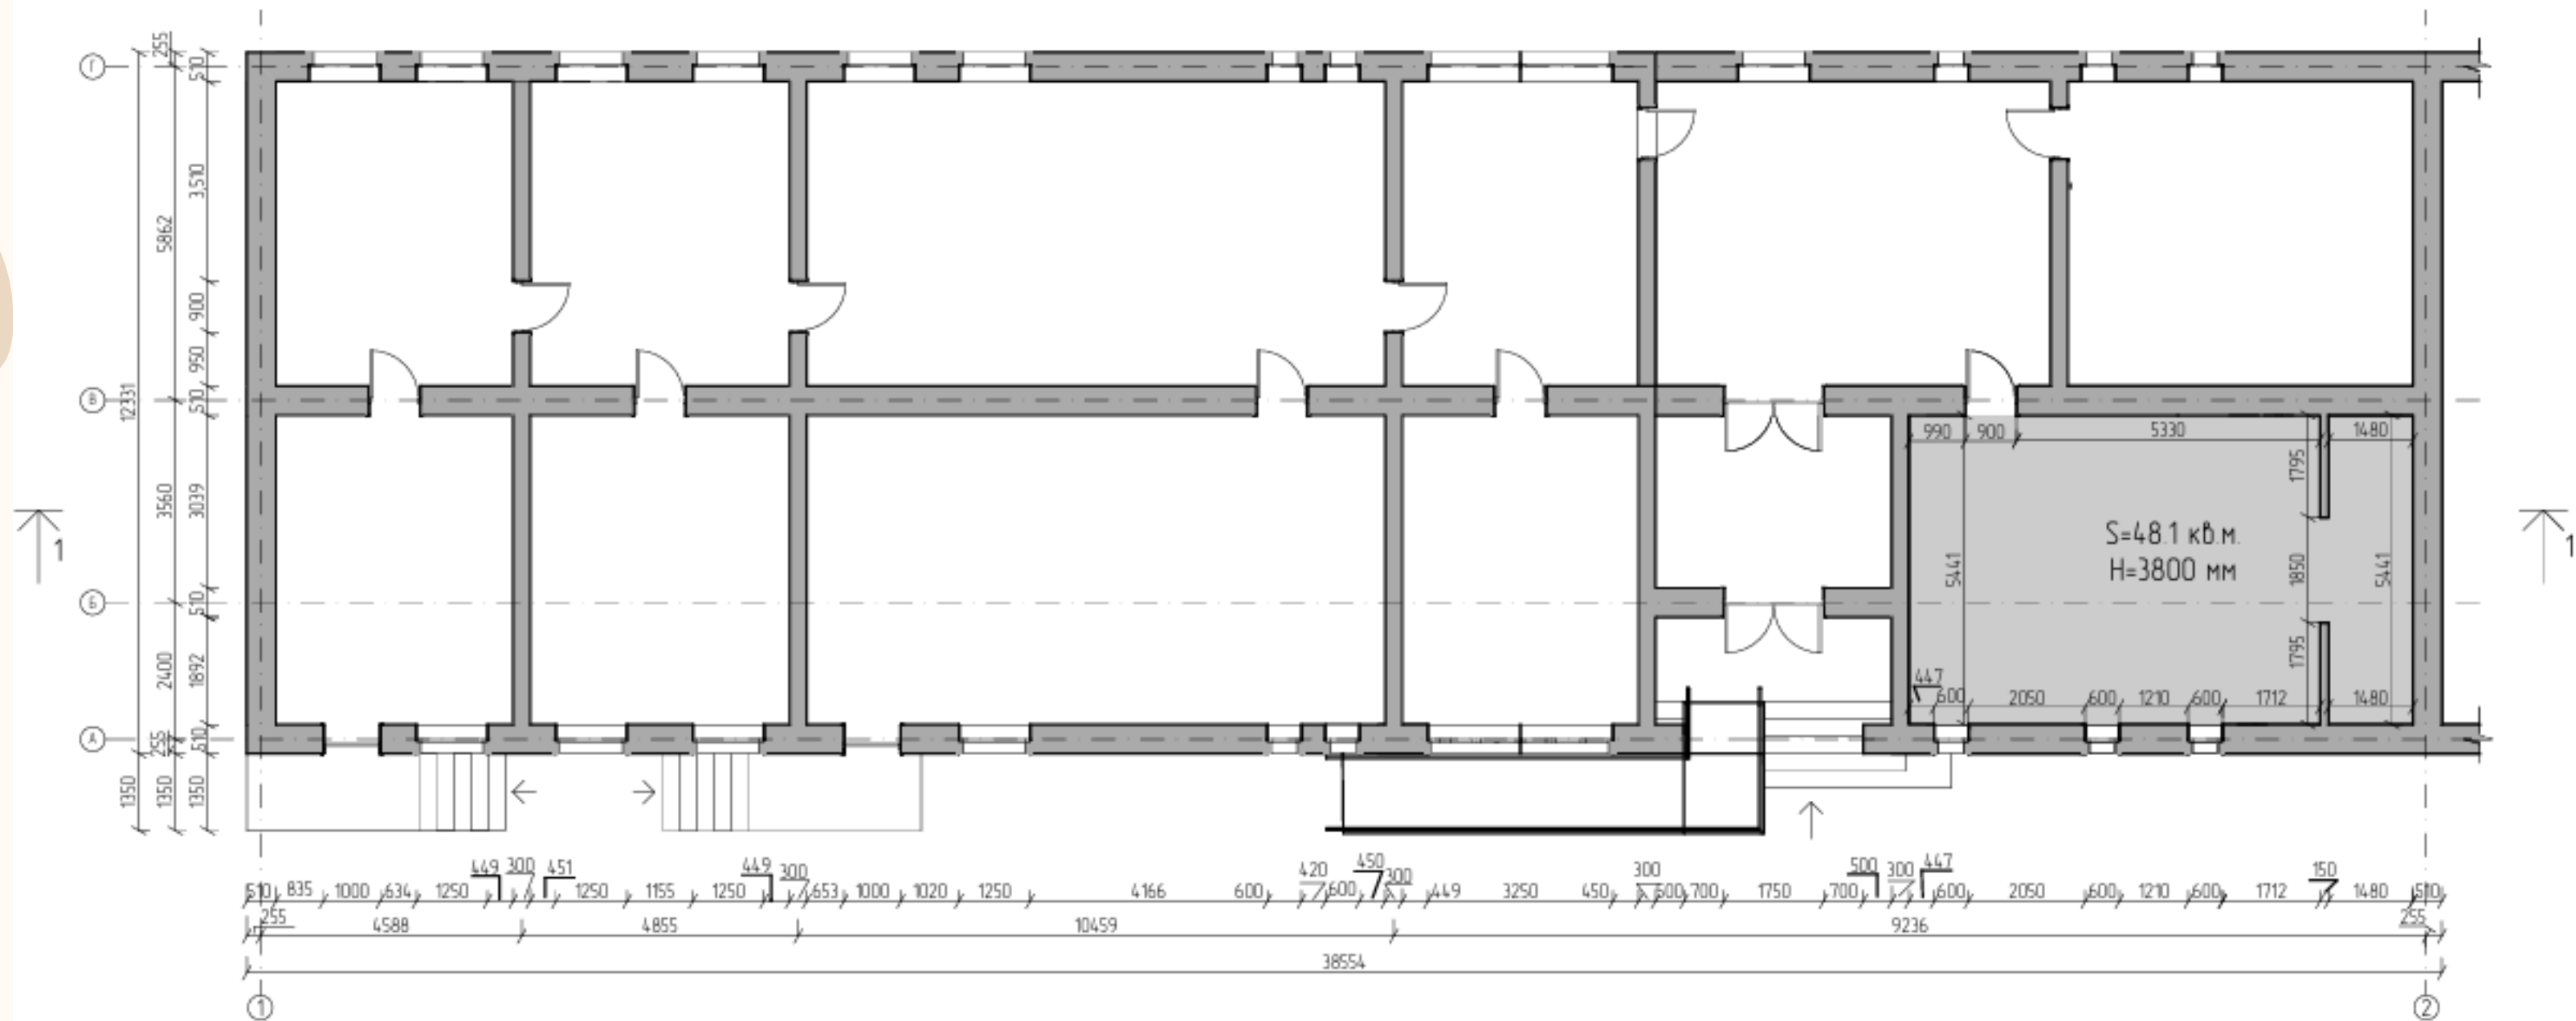

ПЛАНУВАЛЬНІ ТА ОБРАЗНІ РІШЕННЯ ПРИМІЩЕННЯ АПТЕКИ


ПЛАН ПІДЛОГИ М 1:100

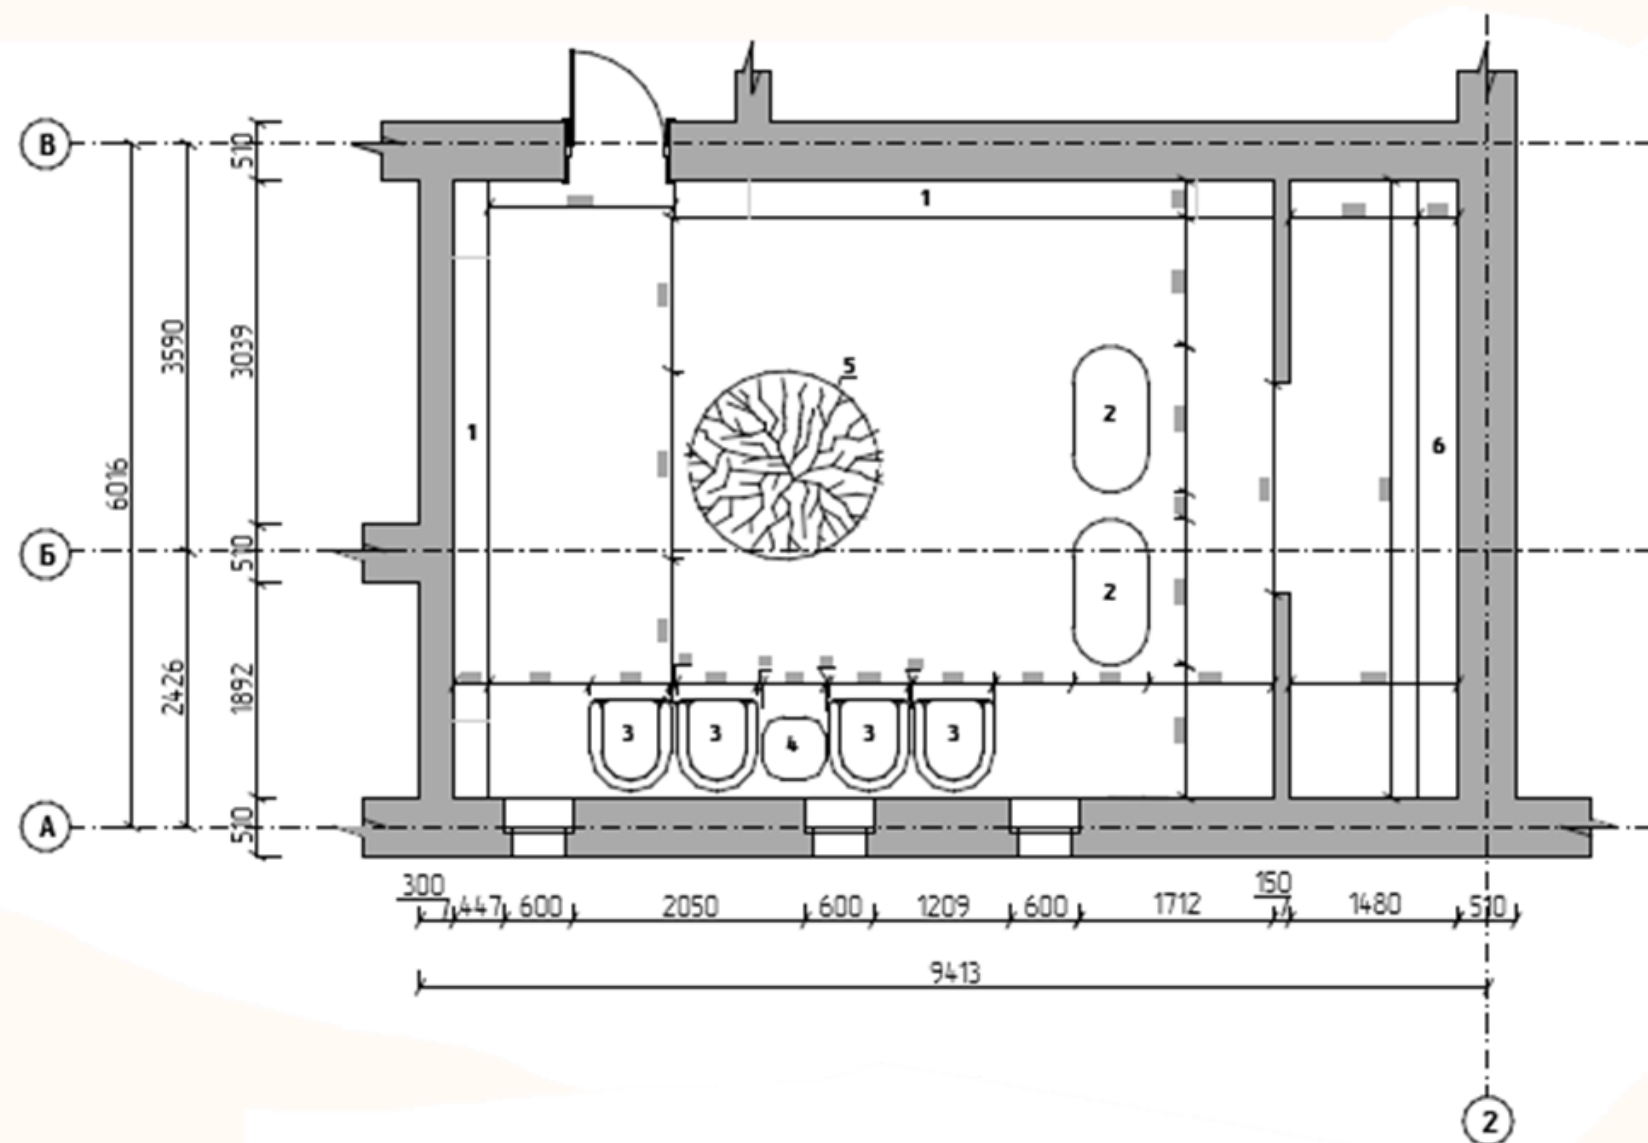

Експлікація:

1. Ніші-поглиблення з полицями та модулями;
2. Стійка з касою;
3. Крісло;
4. Журнальний столик;
5. Стійка з деревом;
6. Шафа з препаратами.


ПЛАН СТЕЛІ М 1:100

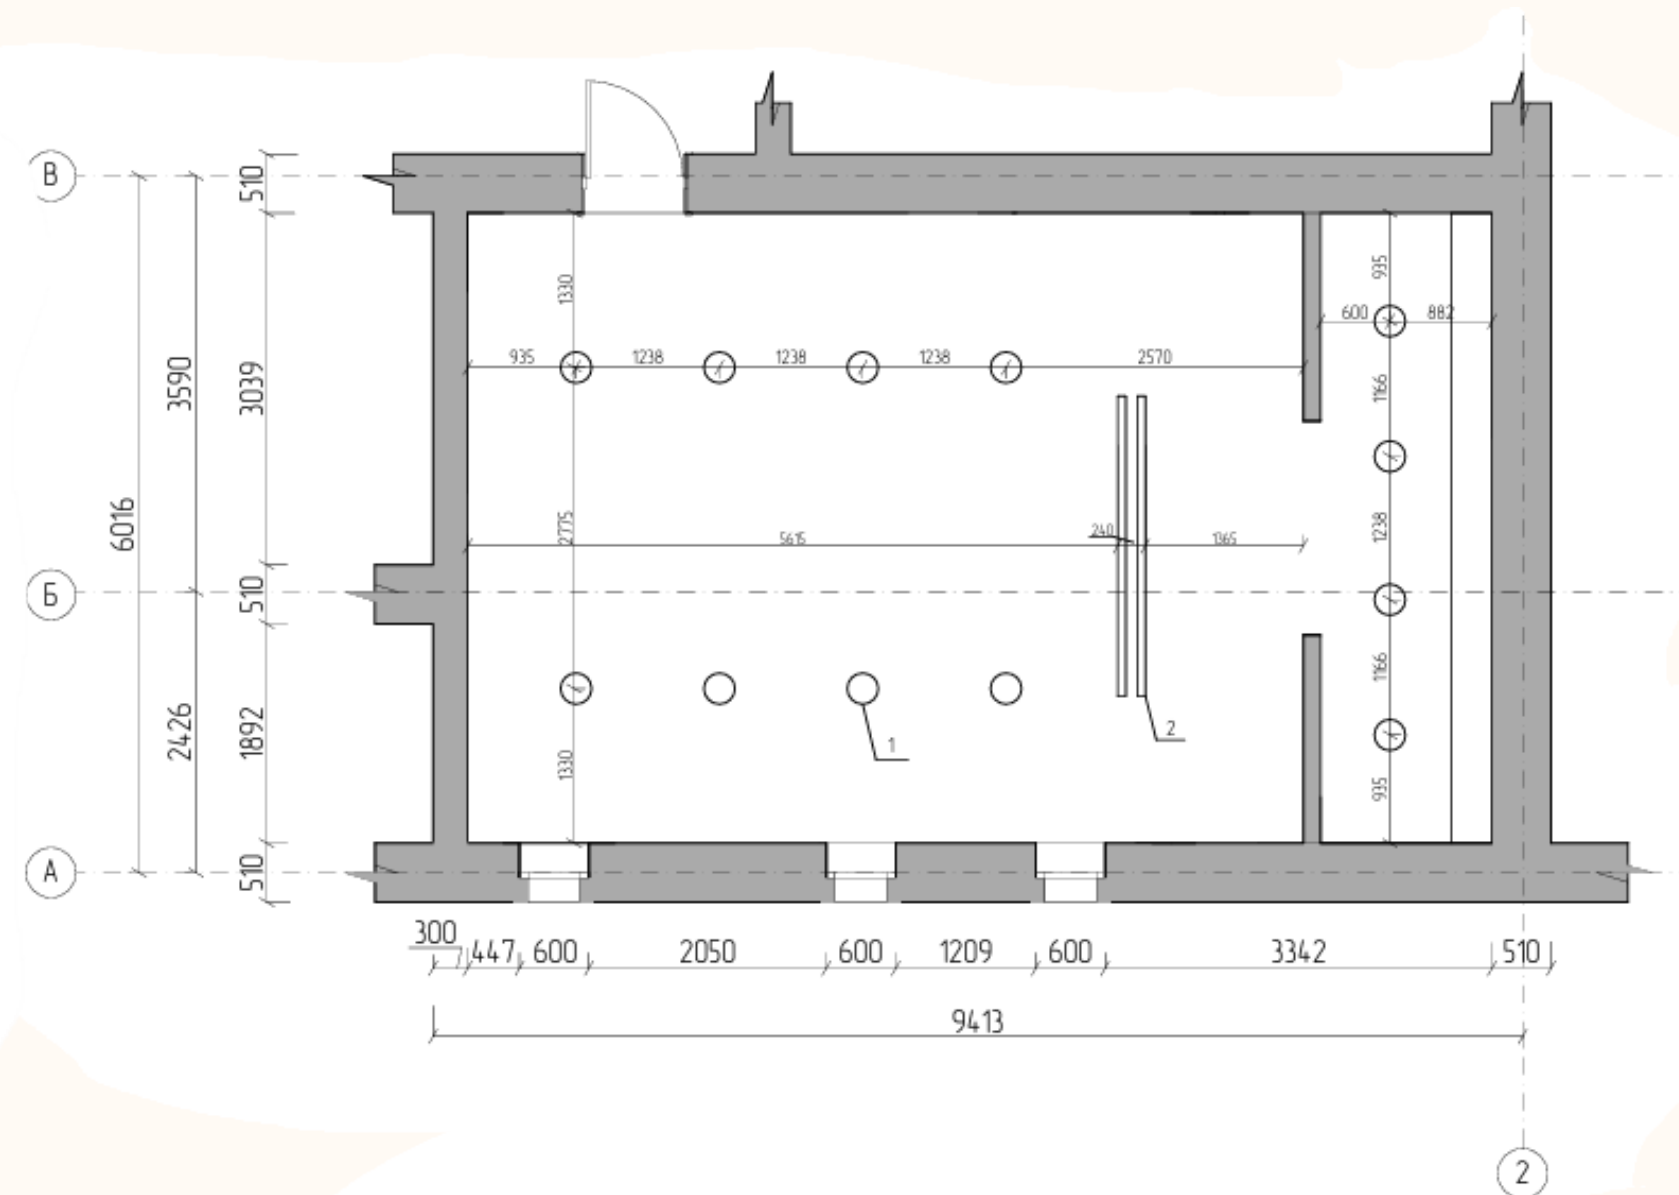

Експлікація до плану стелі


1. Точкові світильники;
2. Підвісний світильник.

КОМБІНАТОРНІ ВАРІАНТИ ПЛАНУВАЛЬНОГО РІШЕННЯ

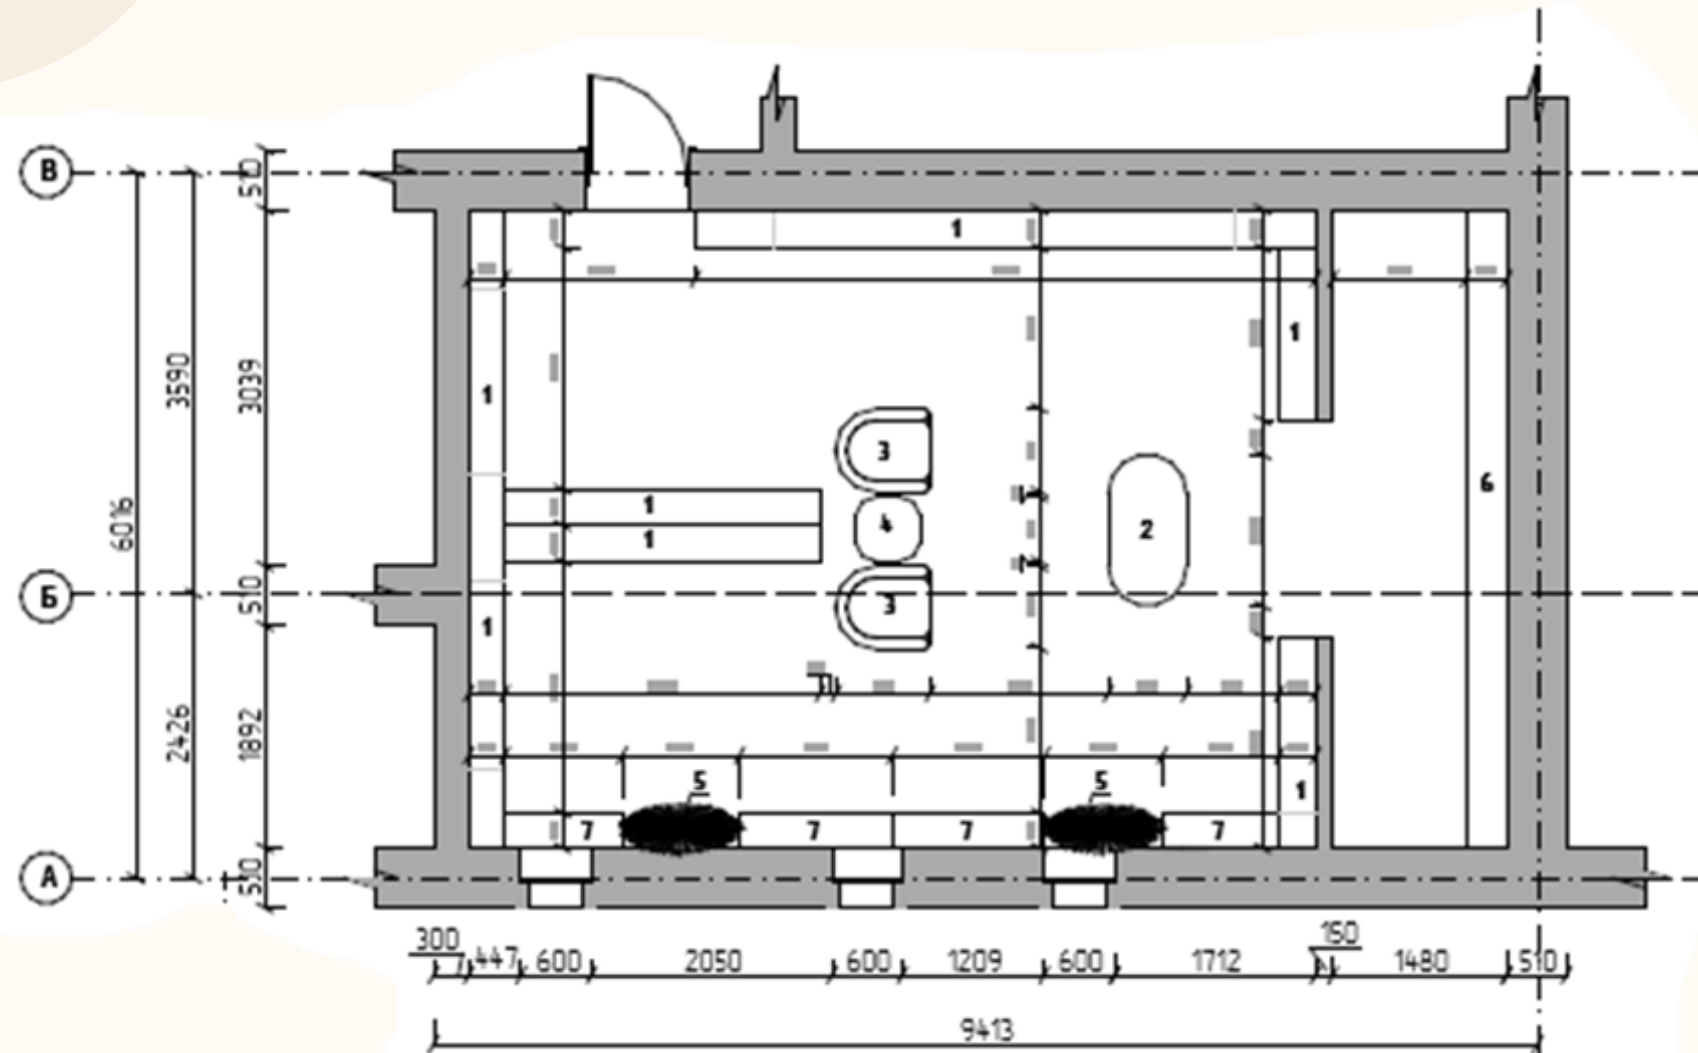

Експлікація:

1. Ніші-поглиблення з полицями та модулями;
2. Стійка з касою;
3. Крісло;
4. Журнальний столик;
5. Газон з квітами;
6. Шафа з препаратами;
7. Стелаж з асортиментом.

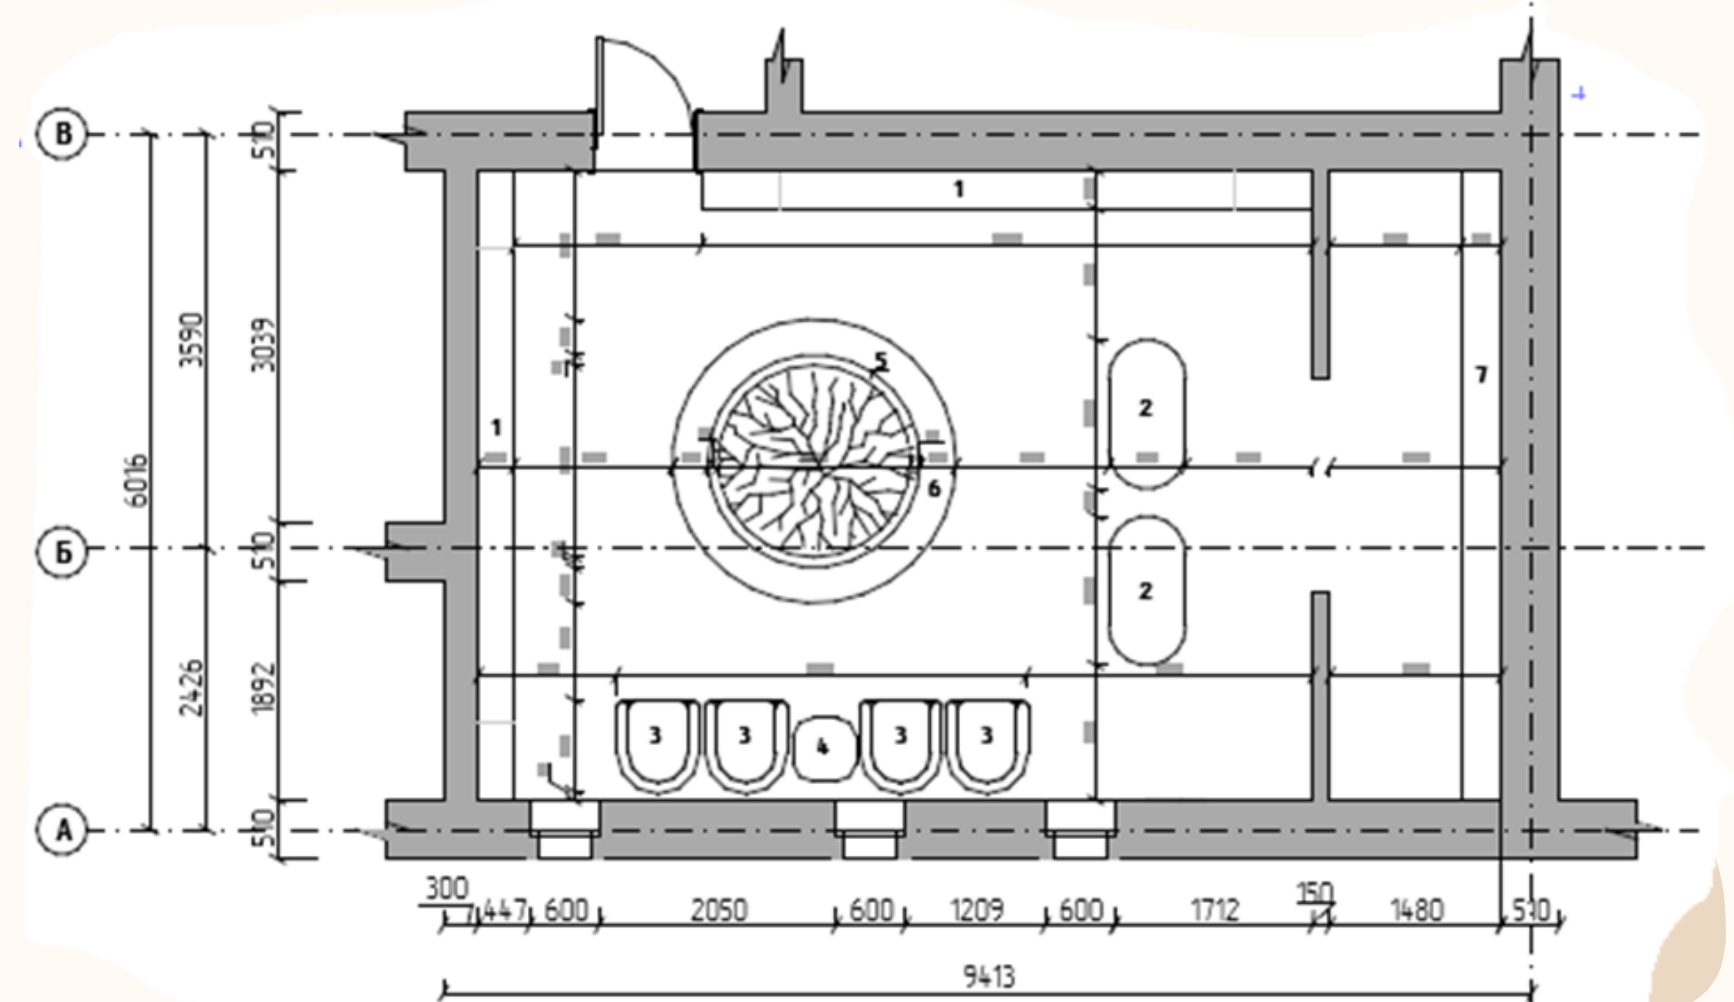


Експлікація:


1. Ніші-поглиблення з полицями та модулями;
2. Стійка з касою;
3. Крісло;
4. Журнальний столик;
5. Округлий стелаж з асортиментом;
6. Стійка з деревом;
7. Шафа з препаратами.

4. РОЗГОРТКИ


Розгортка М 1:50

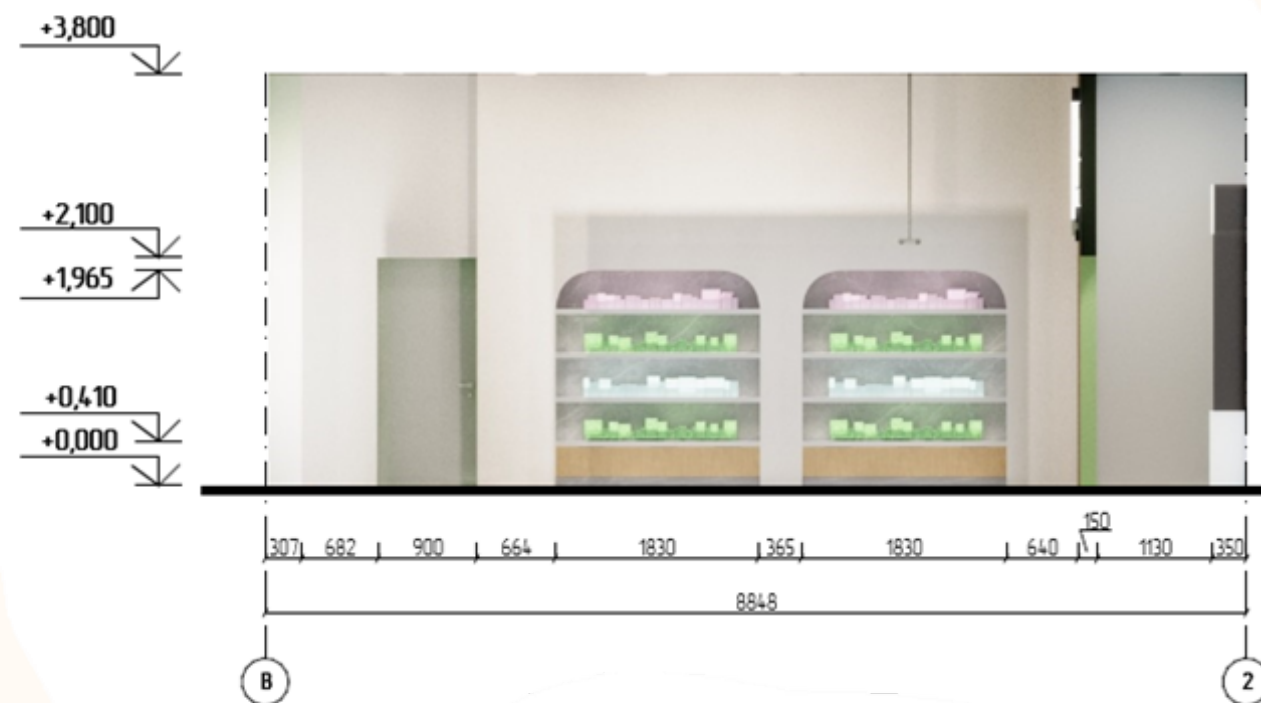

Розгортка М 1:50

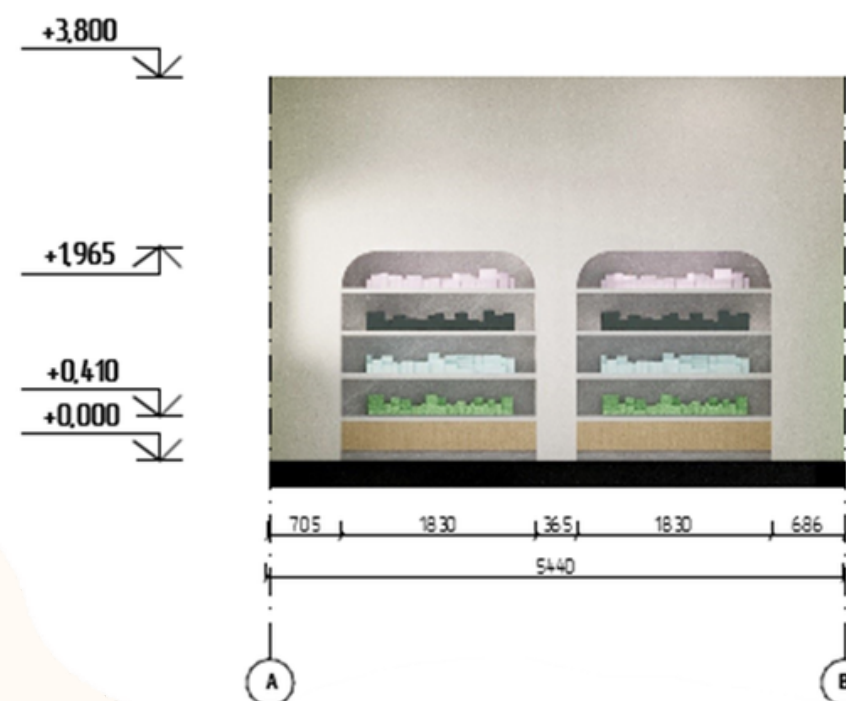

Розгортка М 1:50

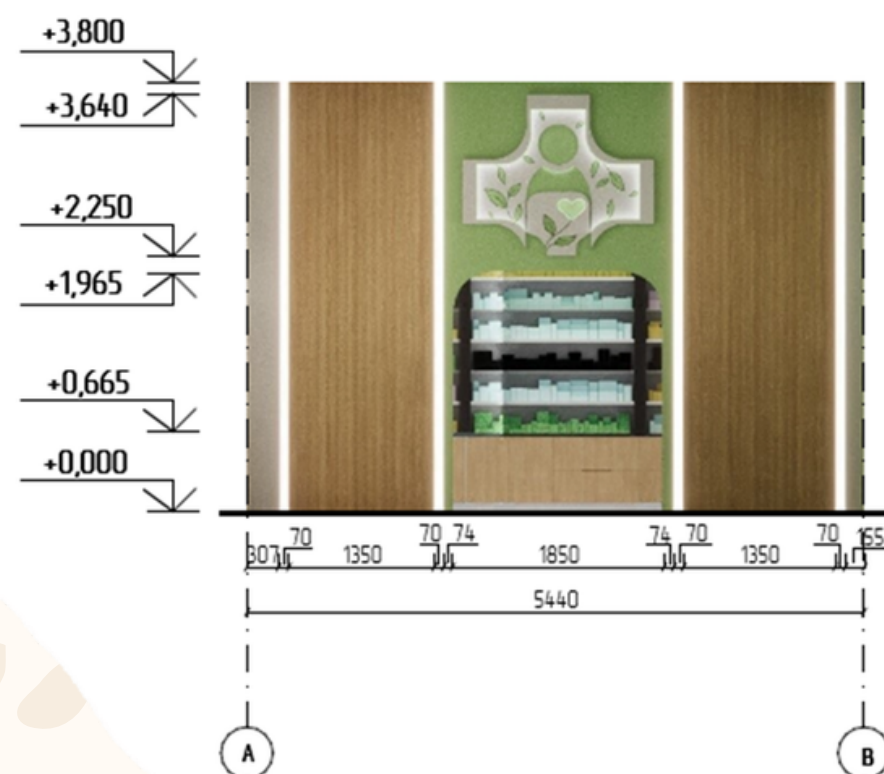

Розгортка М 1:50



РЕНДЕРИ



ІНТЕР'ЄР ПРЕДСТАВЛЕНОЇ АПТЕКИ ВИКОНАНИЙ У СТИЛІ СУЧАСНОГО БІОФІЛЬНОГО МІНІМАЛІЗМУ, ДЕ ФУНКЦІОНАЛЬНІСТЬ МЕДИЧНОГО ЗАКЛАДУ ПОЄДНУЄТЬСЯ З ЕСТЕТИКОЮ ПРИРОДНИХ ФОРМ ТА ТЕКСТУР. ПРОСТІР СПРИЙМАЄТЬСЯ ЯК ЗАТИШНИЙ, ДОВІРЧИЙ ТА ТАКИЙ, ЩО СПРИЯЄ ЗНИЖЕННЮ СТРЕСУ, ВІДХОДЯЧИ ВІД ОБРАЗУ «ХОЛОДНОЇ СТЕРИЛЬНОСТІ».





