


Кваліфікаційна робота на здобуття СВО "Магістр" ОПП"Дизайн архітектурно-ландшафтного середовища
"СУЧАСНІ ТЕНДЕНЦІЇ ФОРМУВАННЯ ДИЗАЙНУ ІНТЕР'ЄРНОГО ПРОСТОРУ МОДУЛЬНИХ БУДИНКІВ

1 РОЗДІЛ "ІСТОРІЯ ТА ТИПОЛОГІЯ МОДУЛЬНИХ БУДИНКІВ"

Основні типи модульних будинків за функціональним призначенням

Типології модульних будинків

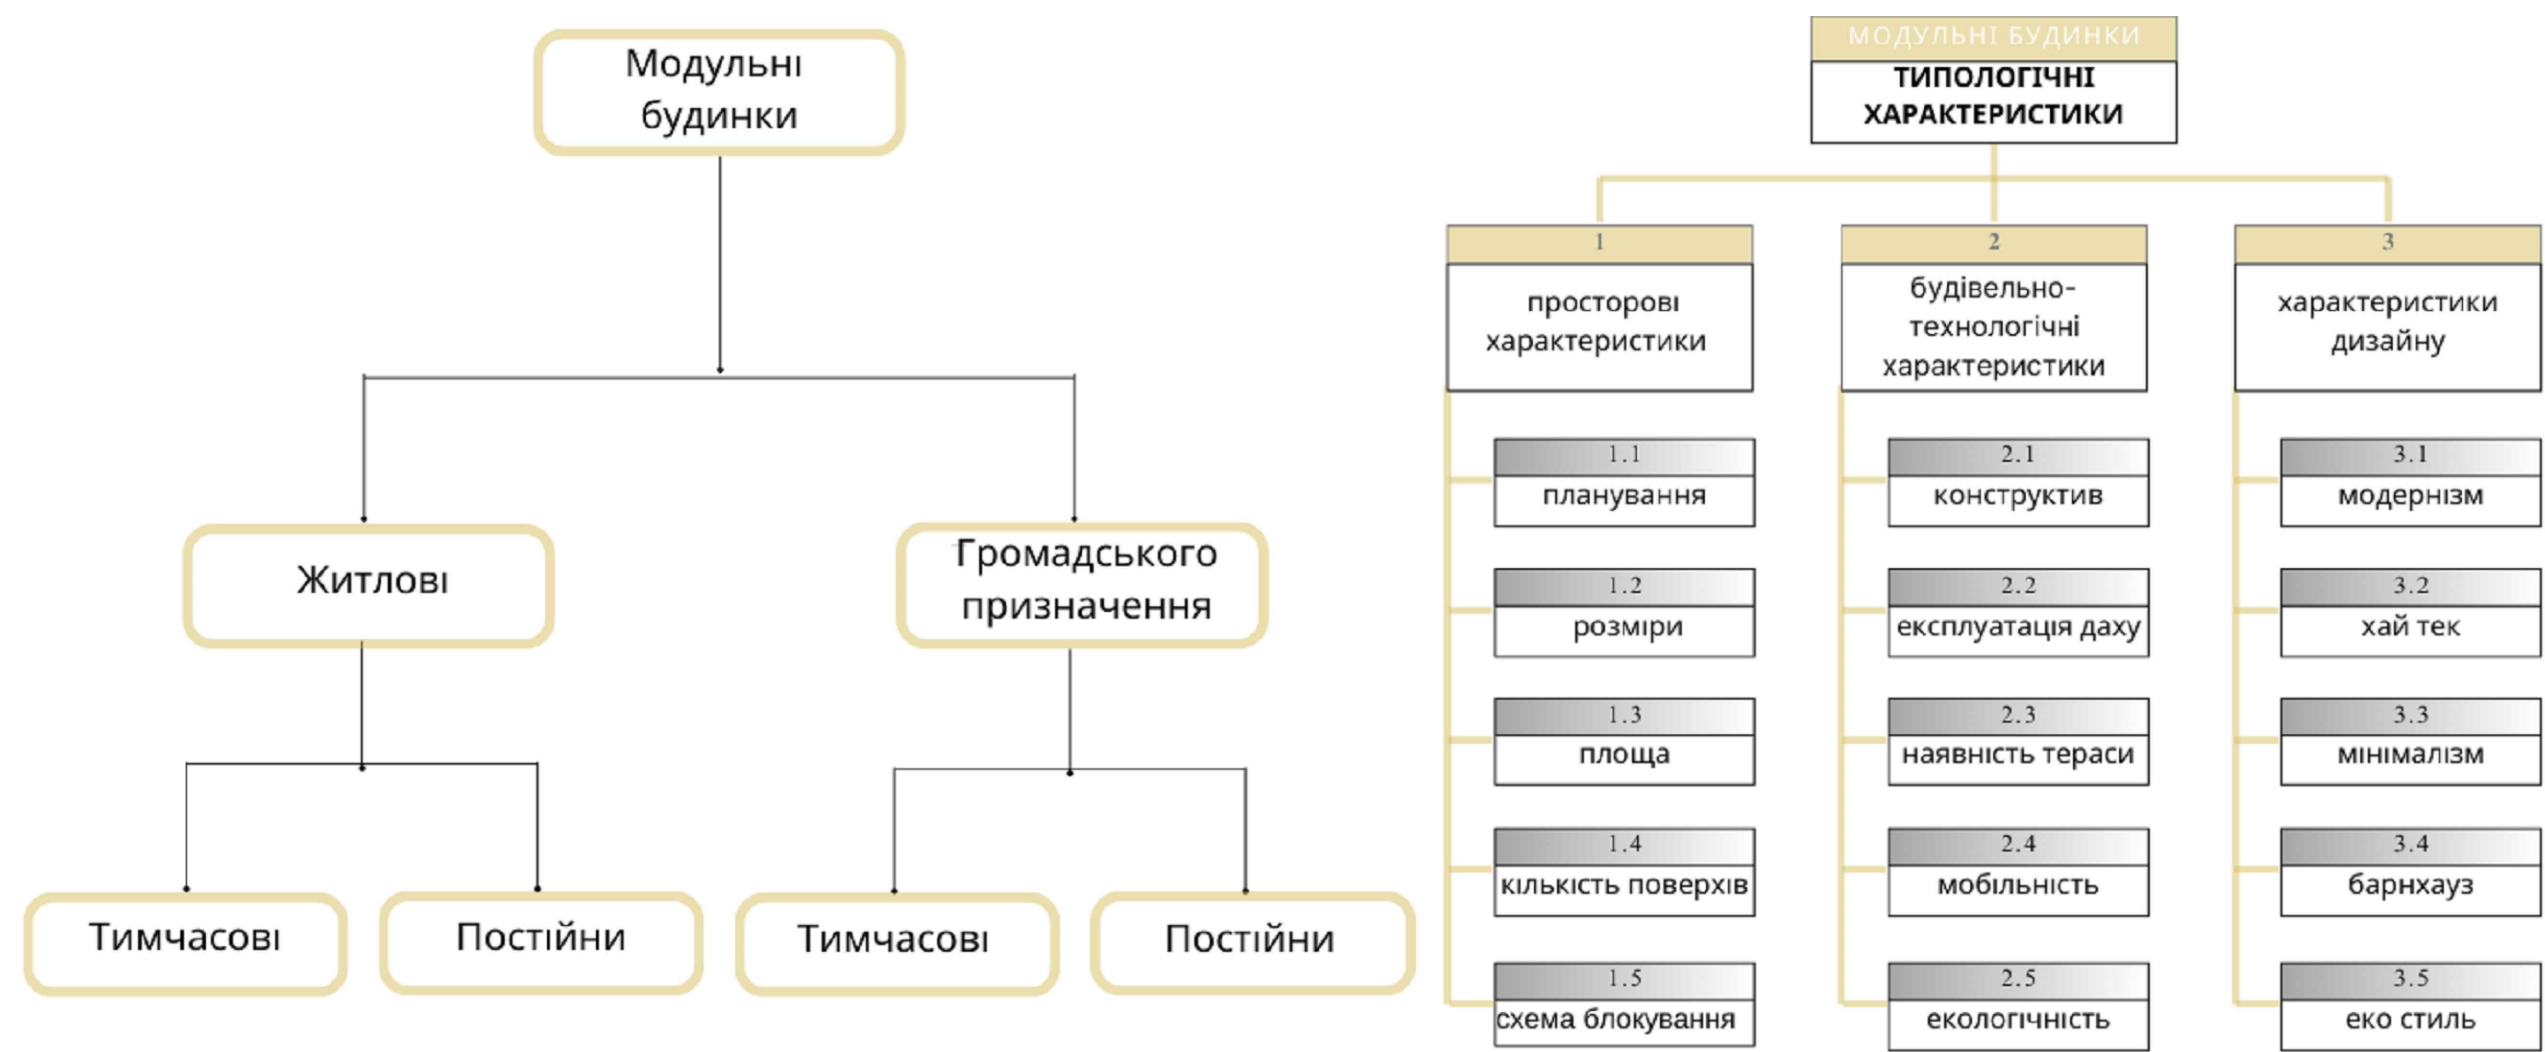

2 РОЗДІЛ "ОСОБЛИВОСТІ ДИЗАЙНУ ІНТЕР'ЄРУ МОДУЛЬНИХ БУДИНКІВ"

Стилі і стильові напрямки інтер'єру модульного будинку


Методи збільшення сприйняття простору

Прийоми збільшення простору



Генеральний план ділянки

Ситуаційний план М1:1000

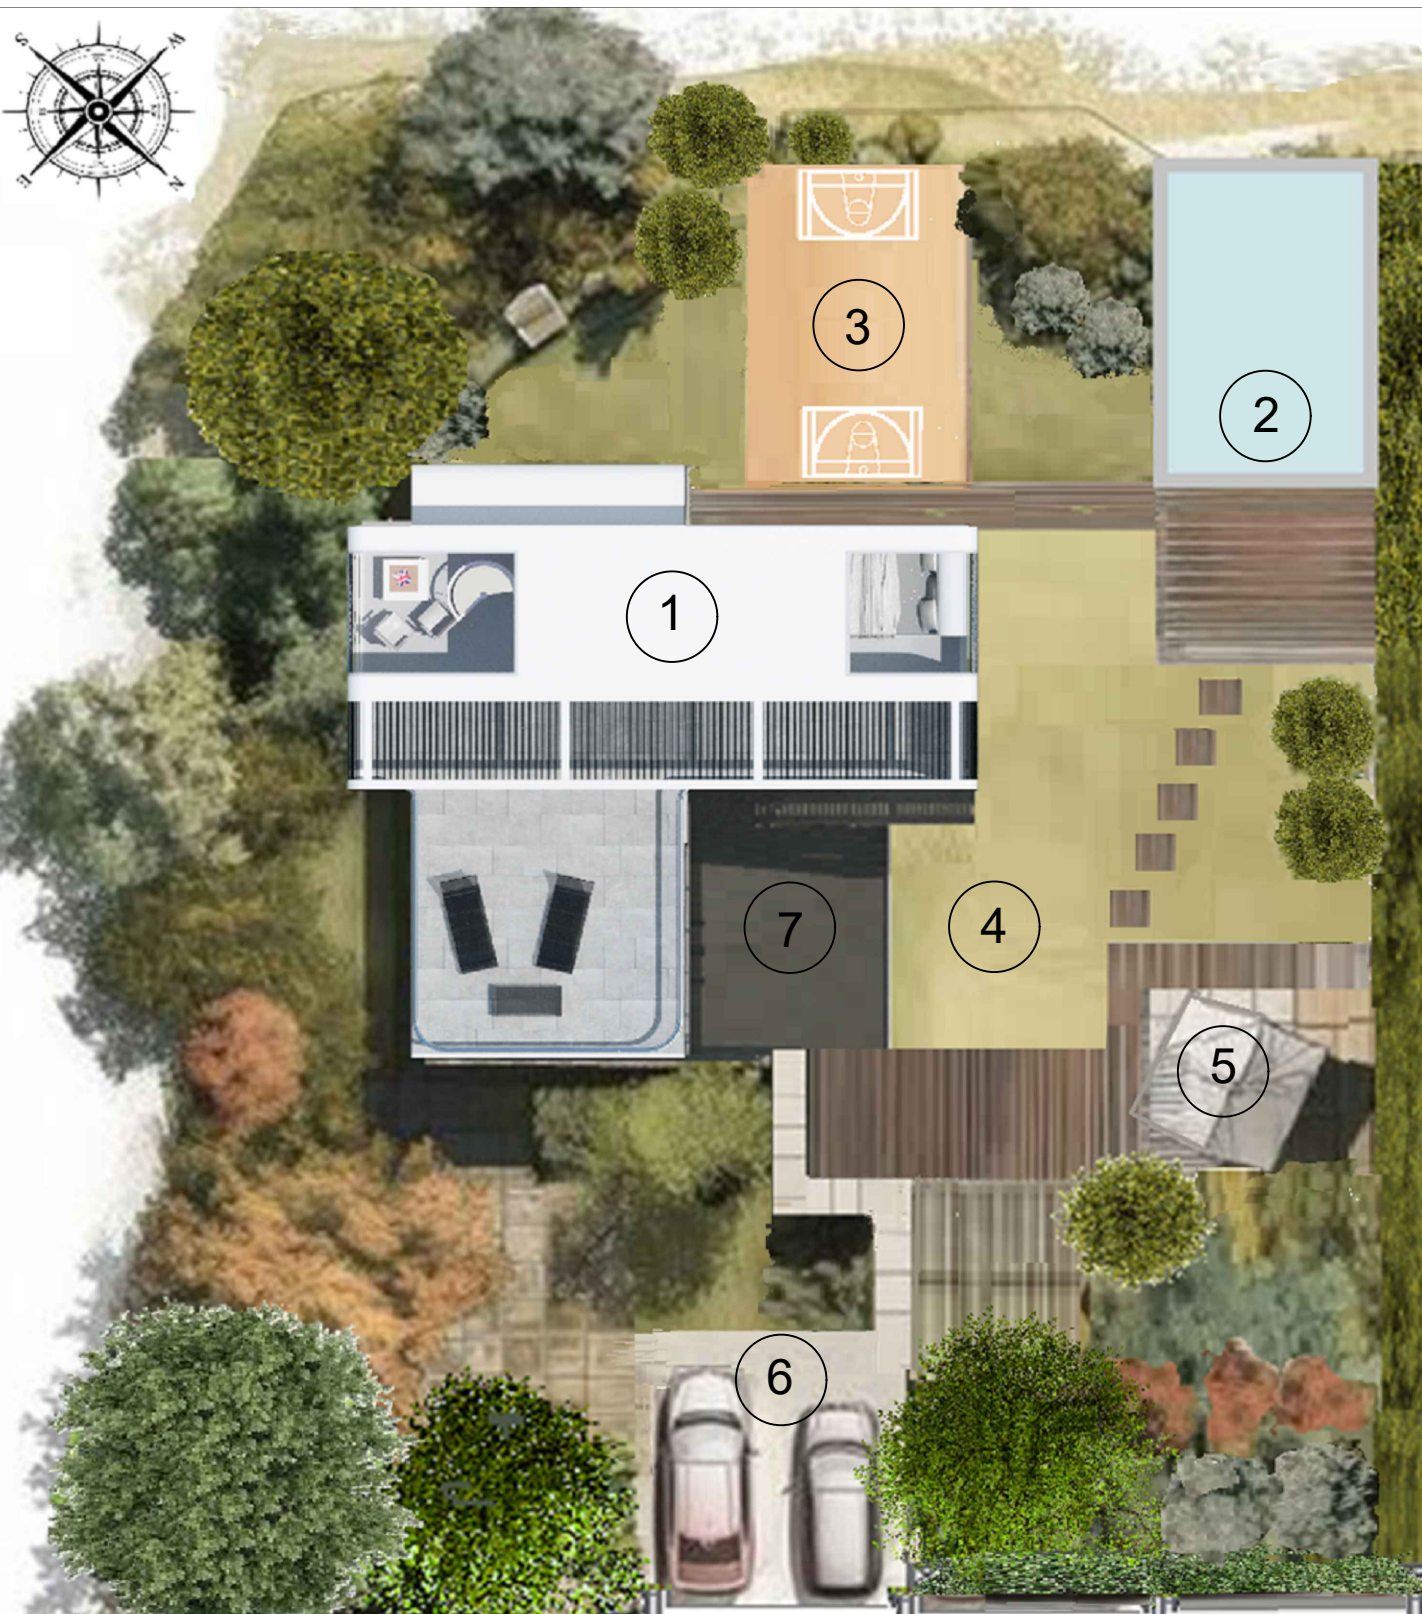

Виконала:
Капельнікова Анастасія Юріївна
студентка ДАЛС-2023



Керівник
Шарлай Олена Василівна,
кандидат архітектури, старший викладач

АКТУАЛЬНІСТЬ ДОСЛІДЖЕННЯ

Модульні будинки актуальні для України так як за період військових дій було зруйновано безліч будинків і квартир мирних жителів. Невизначеність терміну проживання у модульних будинках є додатковою причиною інтересу до теми розробки інтер'єру і тому виконання цього дослідження актуально. Використання результатів даної роботи може суттєво покращити умови проживання в тимчасовому житлі, а також збільшити обсяги продажів будівельних компаній виробників модульних будинків. Дане питання є актуальним не тільки для України, а й для світового попиту в цілому.

НОВИЗНА ДОСЛІДЖЕННЯ

Модульні будинки виробляються в Україні протягом останніх 5-6 років тому тема дослідження є новою. Тенденції сучасного модульного будівництва в Україні свідчать про недостатність вивчення формування дизайну інтер'єрного простору. Тому тема дослідження модульних будинків актуальна та мало вивчена.

КОНЦЕПЦІЯ

Для проектування обрано ділянку у садовничому товаристві. Місцезнаходження ділянки: м. Харків, вул. Індустріальна, 2а. Ділянка має прямокутну форму. Площа ділянки 6 соток. Так як площа ділянки невелика, а садовий кооператив старий - розгорнути традиційне будівництво досить складно, тому пропонується організувати доставку і монтаж готового модульного будинка. Двоповерховий модульний будинок складається з двох однакових модулів. Оригінальне композиційне блокування модулів створює сучасний архітектурний образ у стилі хай-тек і займає мінімальну площу забудови. Для економії площі ділянки - зону відпочинку улаштовано на даху модуля першого поверху. Житлова площа окремих модулів, особливо другого поверху, невелика - 47 м² і 32 м² відповідно, тому виникає необхідність розробити дизайн інтер'єру з використанням методів збільшення сприйняття простору.