


Кваліфікаційна робота на здобуття СВО "Магістр" ОПП "Дизайн архітектурно-ландшафтного середовища"
СУЧАСНІ ТЕНДЕНЦІЇ В ДИЗАЙНІ СОНЦЕЗАХИСНИХ СТРУКТУР ЯК ЕЛЕМЕНТІВ СУСПІЛЬНИХ ПРОСТОРІВ

Розділ 1.ТИПОЛОГІЧНІ ХАРАКТЕРИСТИКИ СОНЦЕЗАХИСНИХ СТРУКТУР


Розроблено типологію сонцезахисних структур відповідно до конструктивної схеми: пергола, мембрана, карніз, тент, навіс.

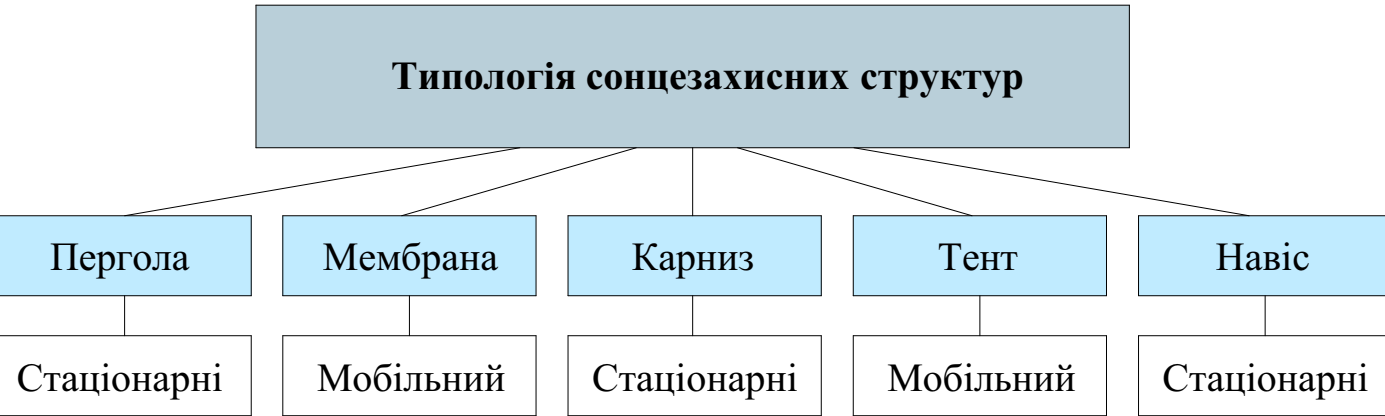

Виявлені тенденції до використання новітніх технологій при розробці сонцезахисних структур: використання сонячних панелей, збір дощової води, поєднання структури і сенсорних панелей, а також різних електронних гаджетів.

Розділ 2. ТЕНДЕНЦІЇ ДИЗАЙНУ СОНЦЕЗАХИСНИХ СТРУКТУР ЯК ЕЛЕМЕНТІВ СУСПІЛЬНОГО ПРОСТОРУ


Виявлено, що повнота і легкість процесу адаптації людини до простору залежить від планування оточення. Дизайн сонцезахисних структур може бути індивідуальним для кожного суспільного простору та адаптуватися до його потреб. Систематизовані типи сонцезахисних структур за можливостями їх використання створення різних за функціональним спрямуванням зон в межах міського громадського простору. Легкість адаптації до середовища суспільного простору сприятиме створенню спільнот та підтримці суспільної активності.

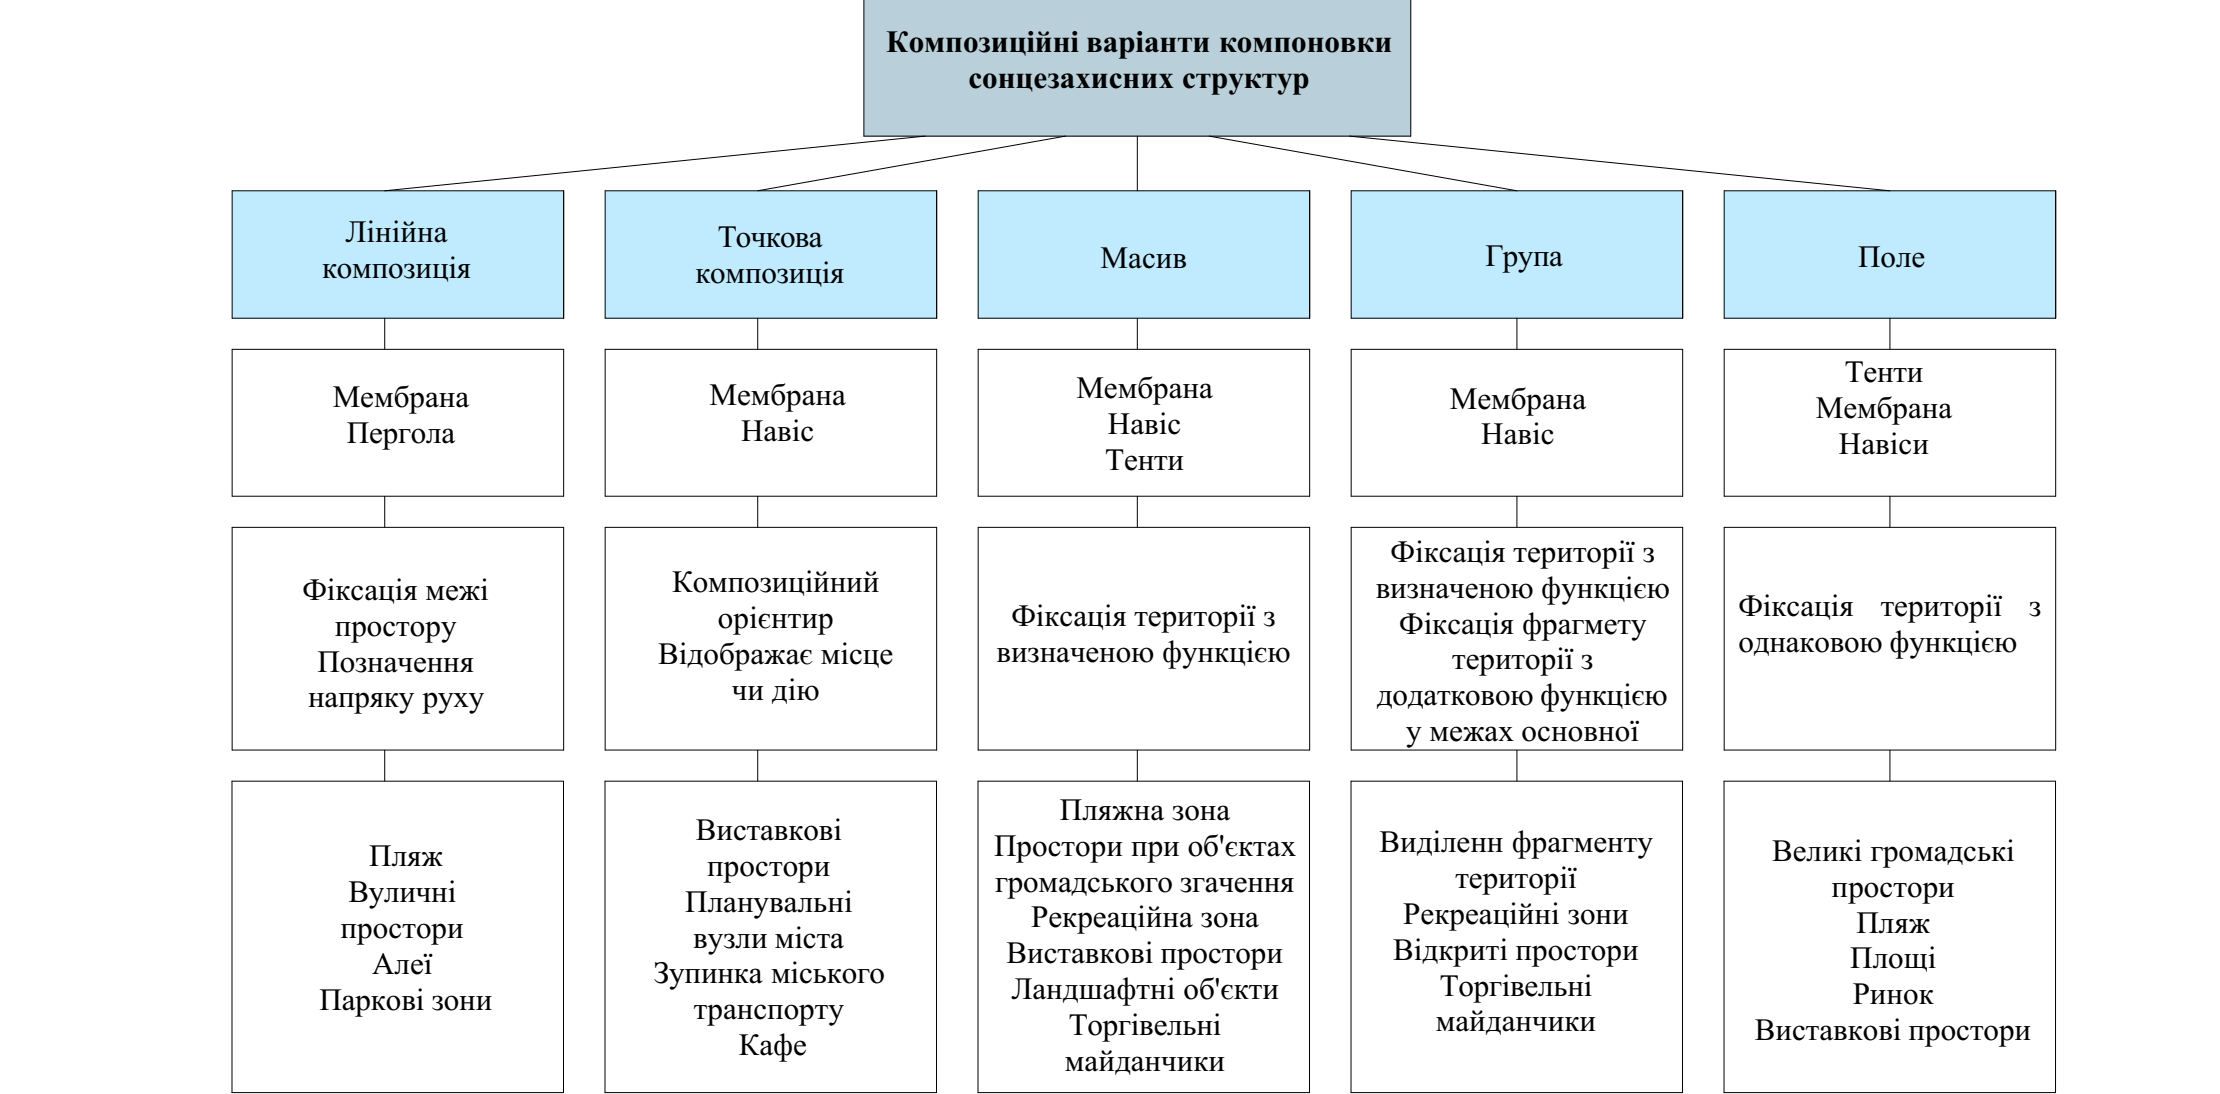


В результаті аналізу світового досвіду в дизайні сонцезахисних структур і виявлені новітні тенденції в формуванні, в якості будівельних і оздоблювальних матеріалів, широко використовуються методи ландшафтного дизайну.



Розділ 3. ПРОСКТНА ПРОПОЗИЦІЯ. РЕКРЕАЦІЙНА ЗОНА НАБЕРЕЖНОЇ Р.ЛОПАНЬ ПО ВУЛ. КОНТОРСЬКА В М. ХАРКОВІ.

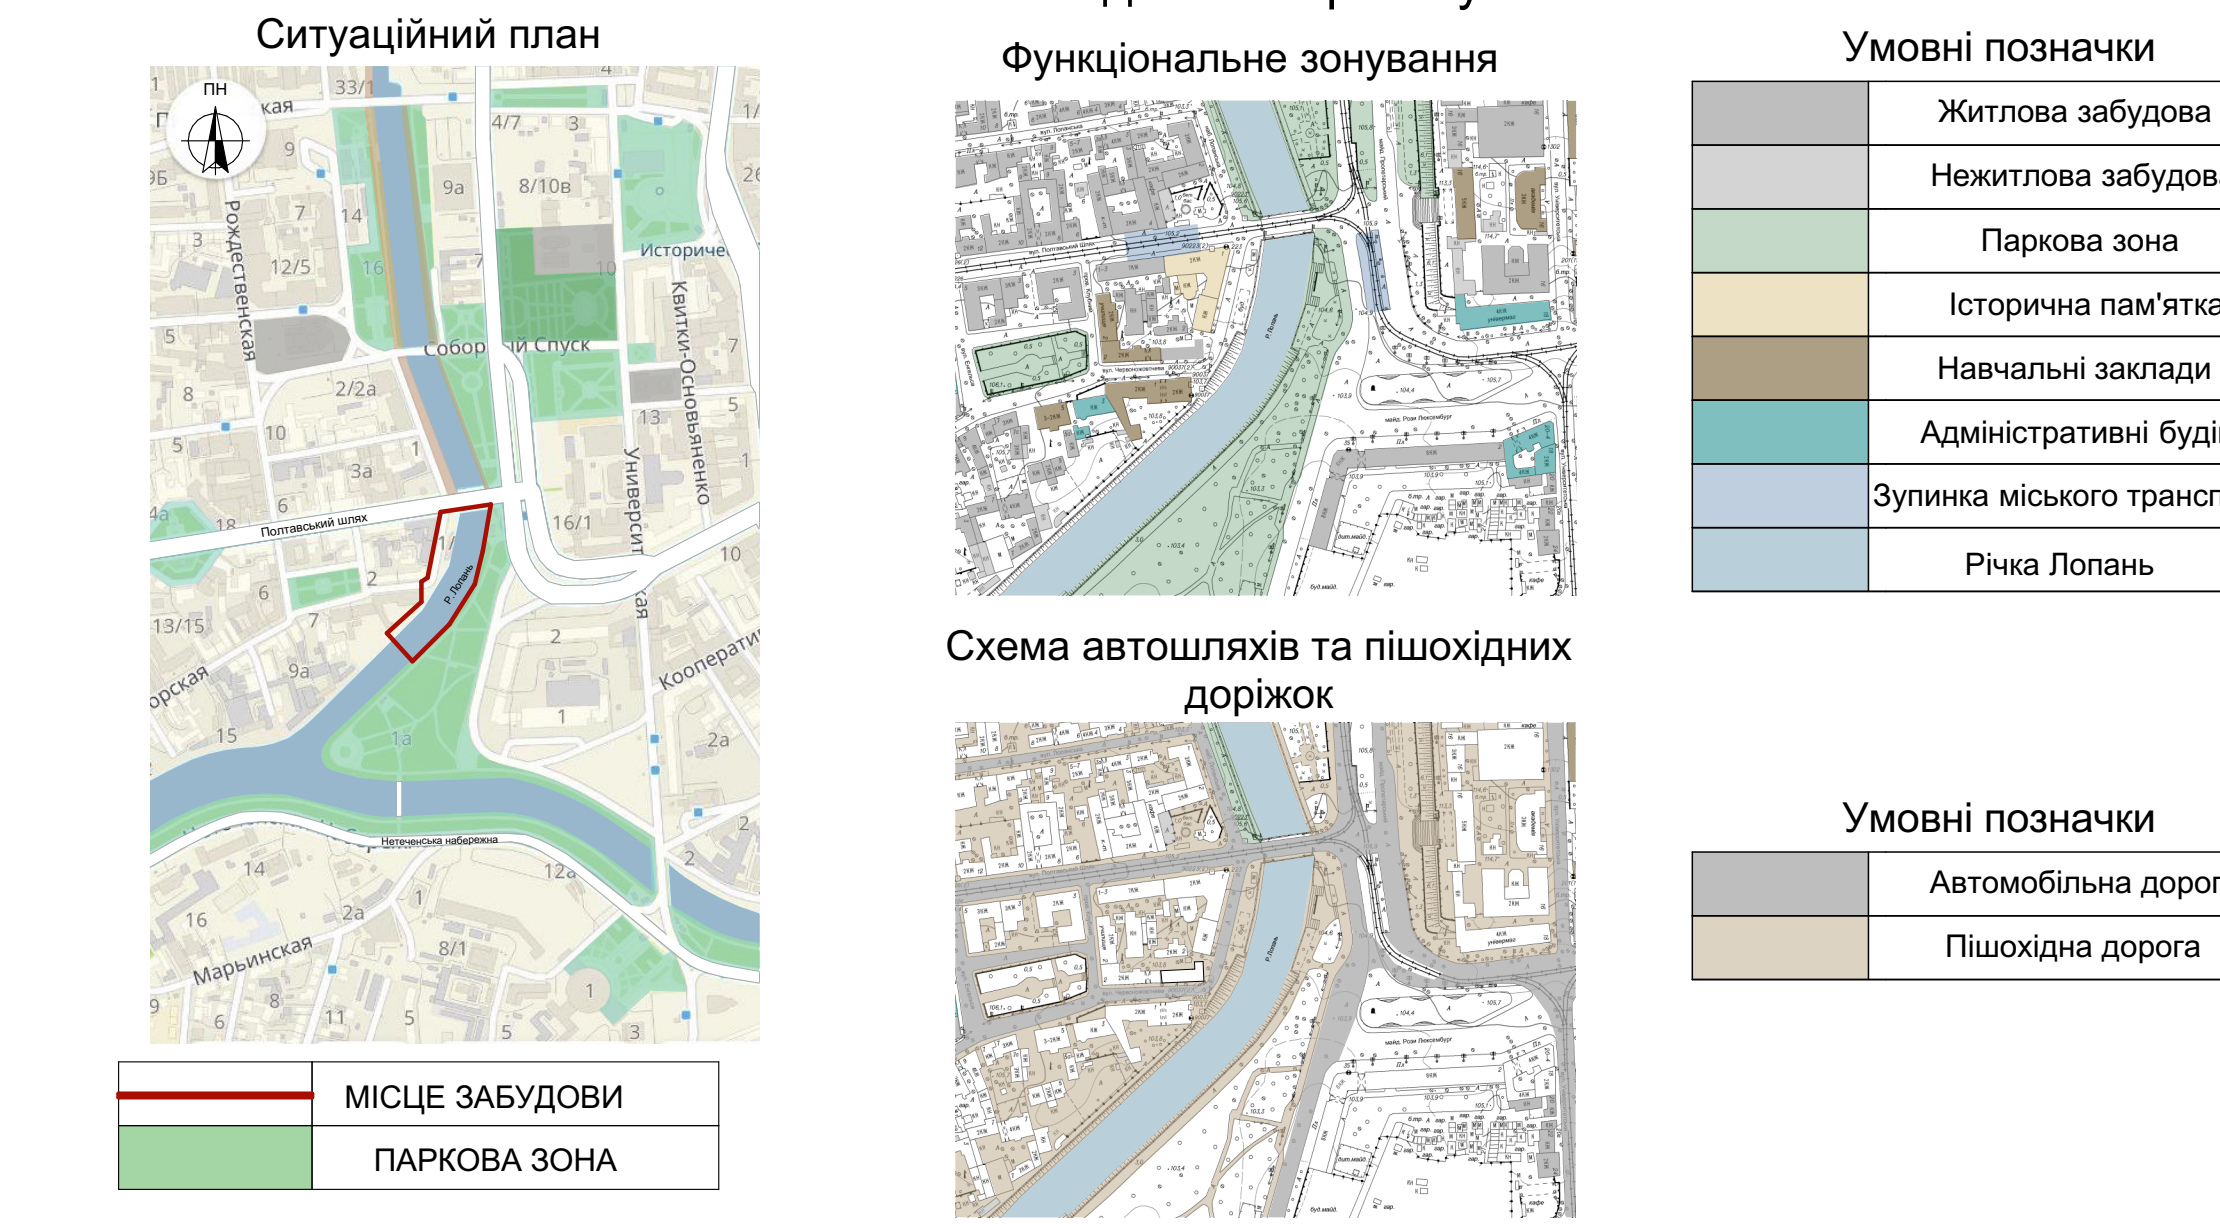


Виконав студент ДАЛС: Короев Олег Святославович
Керівник: Шарлай Олена Василівна
канд. архітектури, доц. каф ДС.

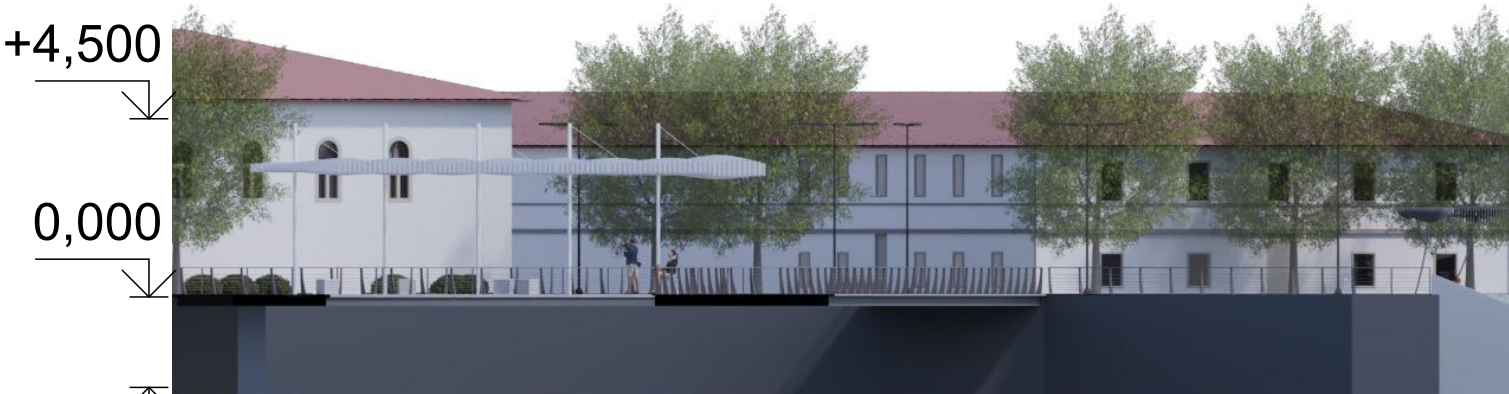

Розгортка по Лопанській набережній, М1:200



Розгортка по вул. Полтавський шлях, М1:200

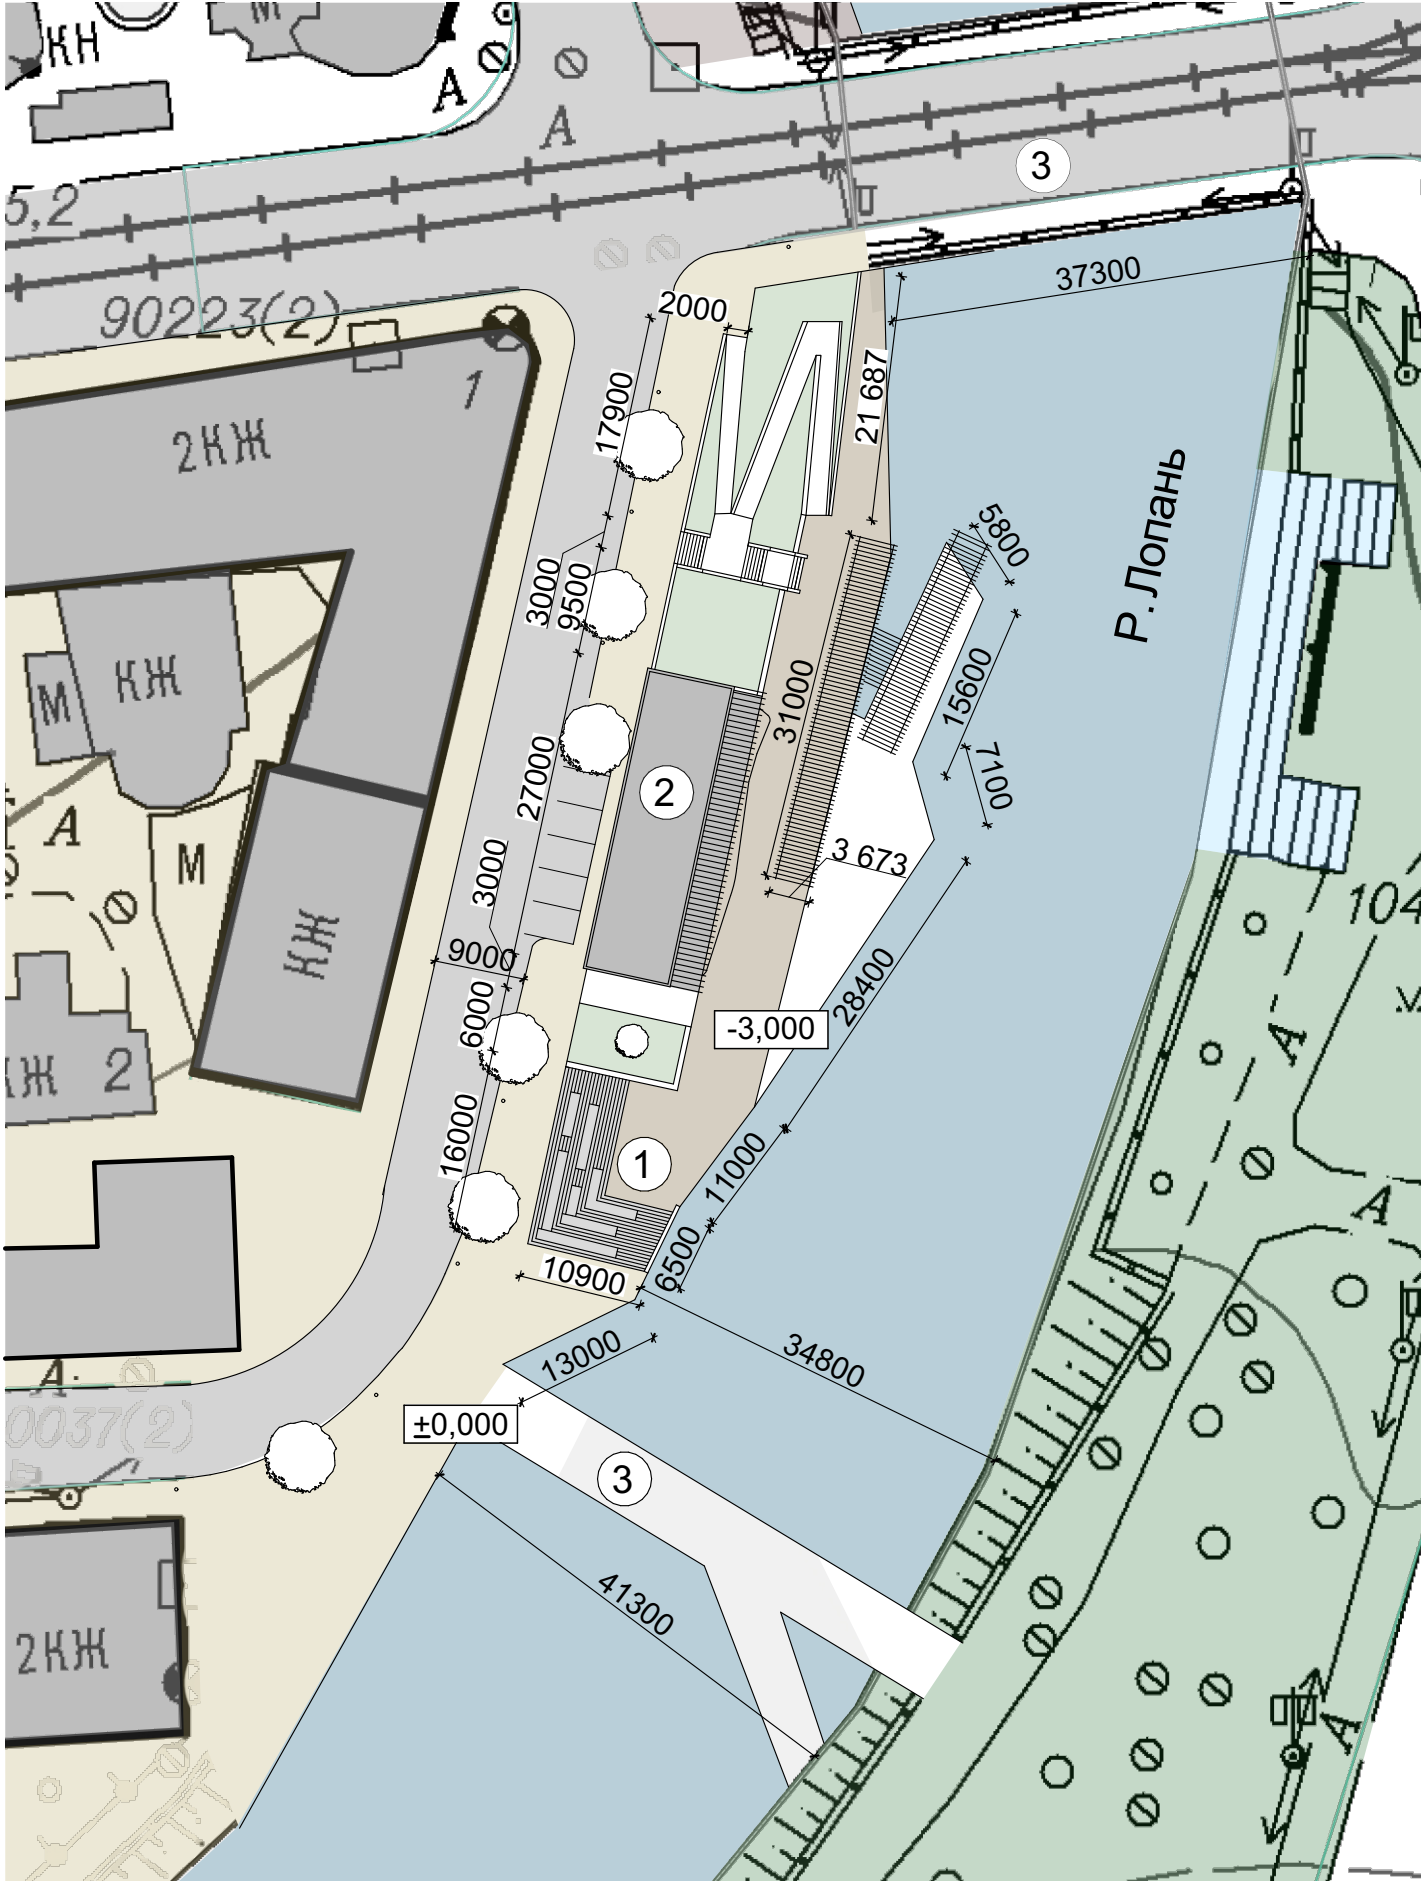

Генплан М 1:500



Експлікація генплану

1	Місце для відпочинку
2	Піщера "Маранела"
3	Міст

Умовні позначки

	Озеленення
	Існуючі будівлі
	Автомобільна дорога
	Пішохідні доріжки

