


Кваліфікаційна робота на здобуття СВО "Магістр" ОПП "Дизайн архітектурно-ландшафтного середовища"

ТЕНДЕНЦІЇ ВИКОРИСТАННЯ СКЛЯНИХ КОНСТРУКЦІЙ В ДИЗАЙНІ ІНТЕР'ЄРІВ ГРОМАДСЬКОГО ПРИЗНАЧЕННЯ

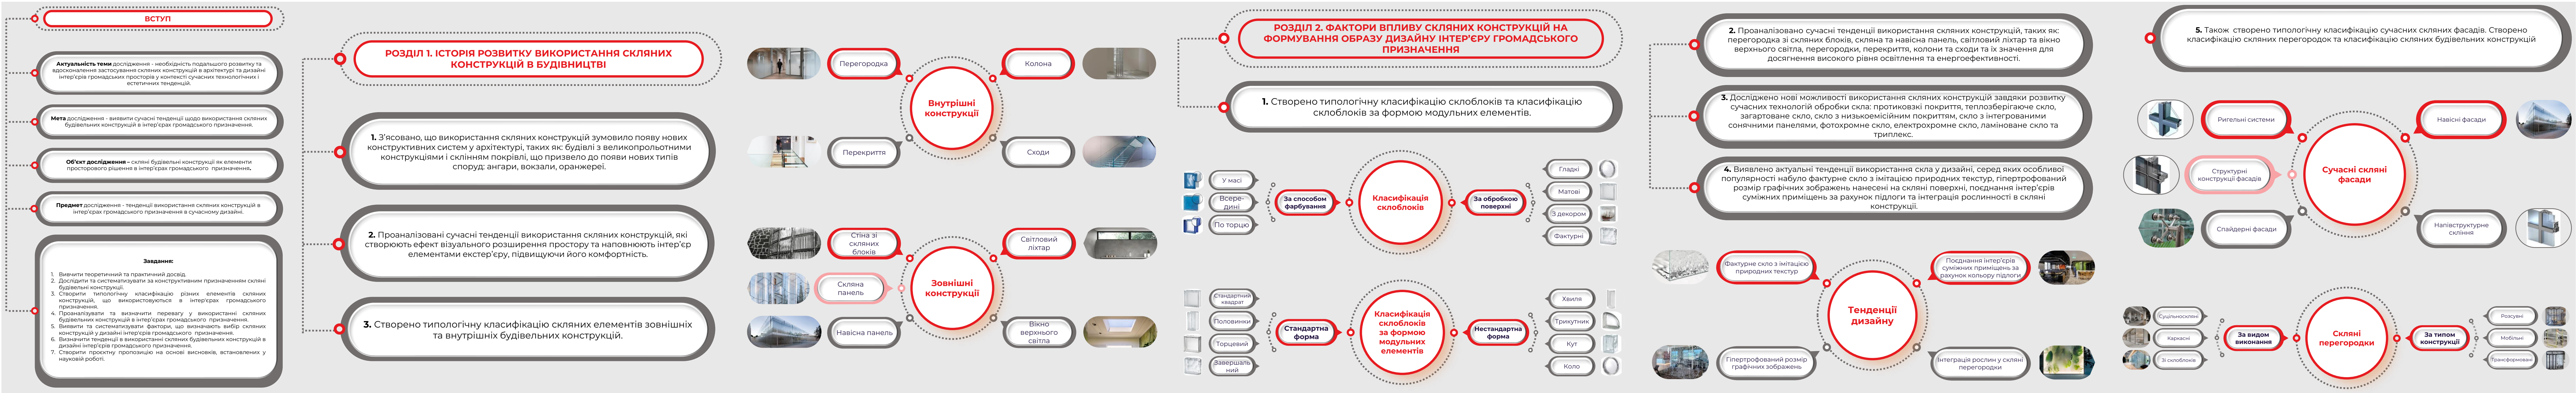

РОЗДІЛ 3. ПРОЄКТНА ПРОПОЗИЦІЯ: ДИЗАЙН ІНТЕР'ЄРІВ СУЧАСНИХ ОФІСНИХ ПРИМІЩЕНЬ

Генеральний план

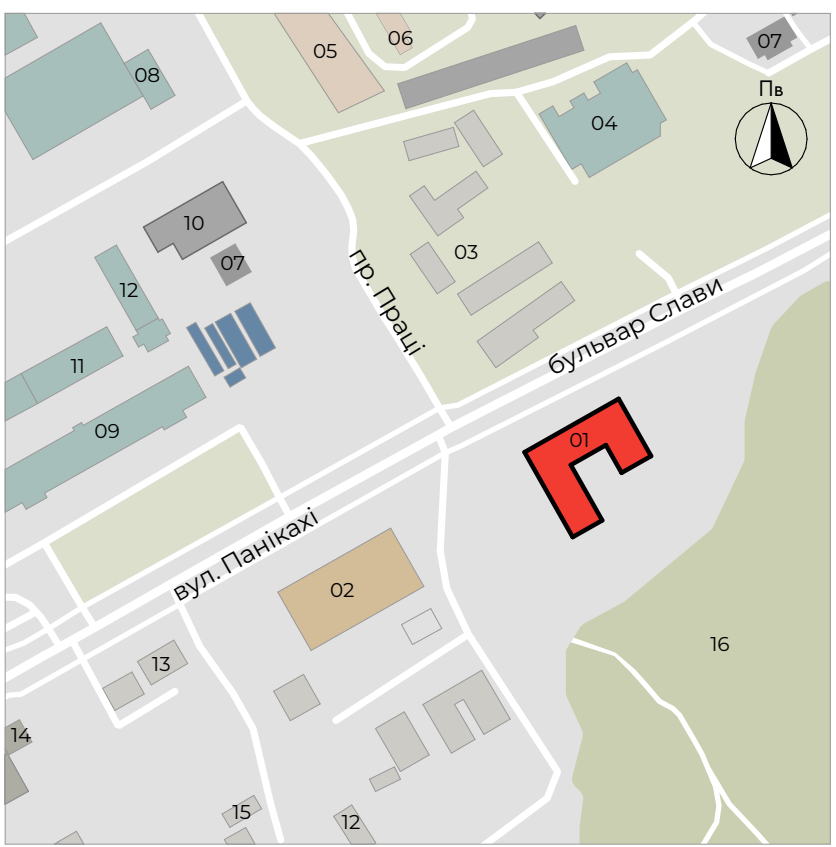


Схема зонування




Переговорна




Кабінет для презентацій




Розгортки стін кабінету для презентацій М1:100

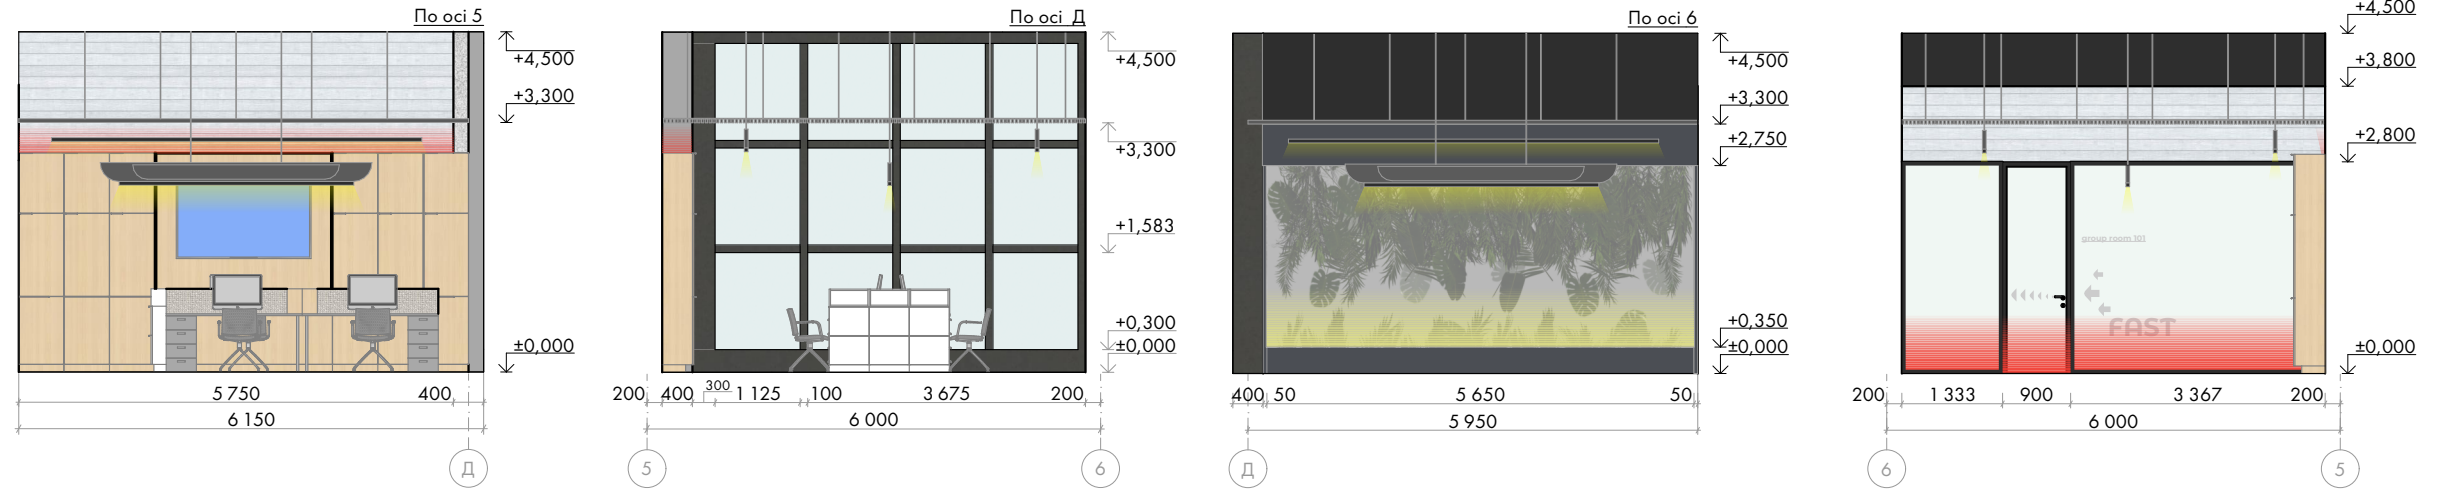


Розгортки стін кабінету стратегічних досліджень М1:100

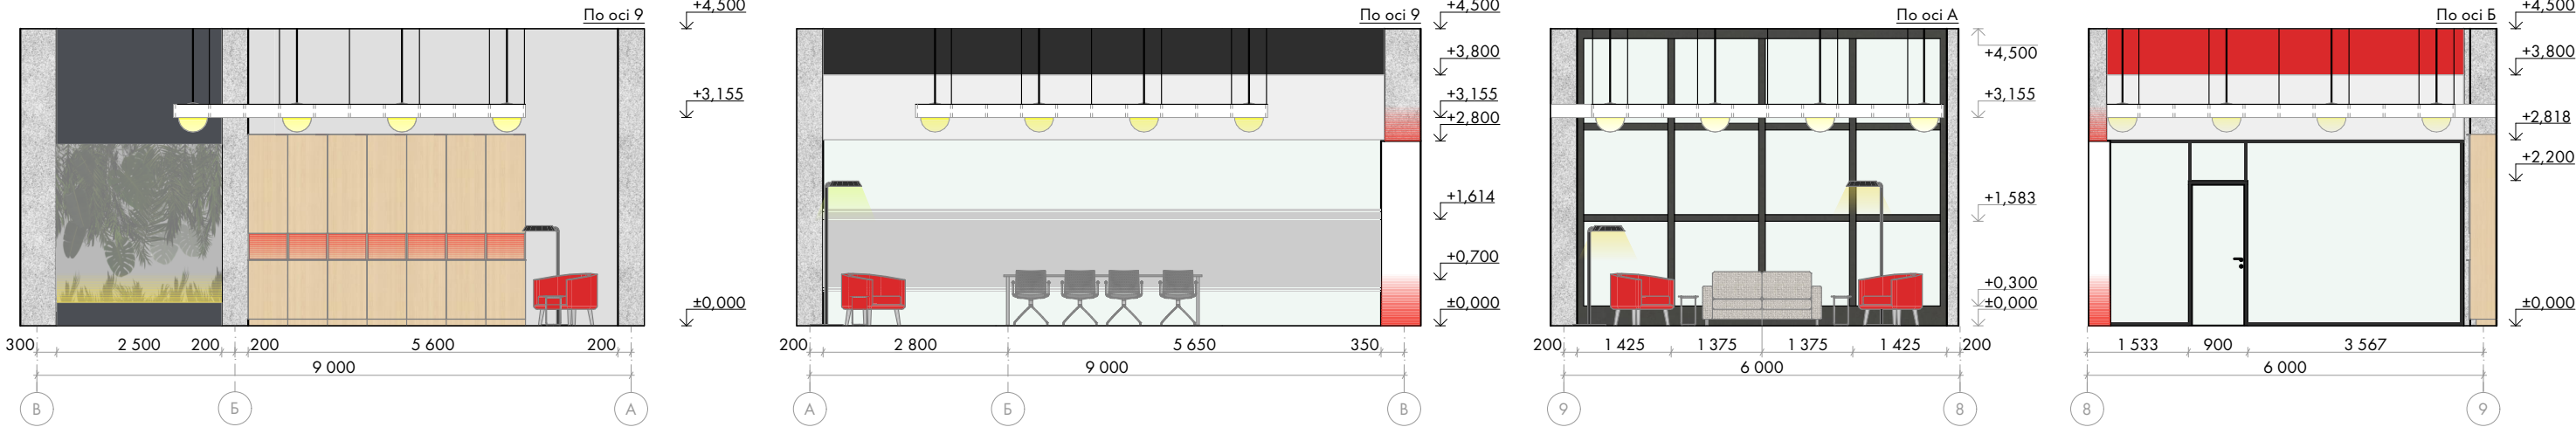

Фасад 1-13 М1:600

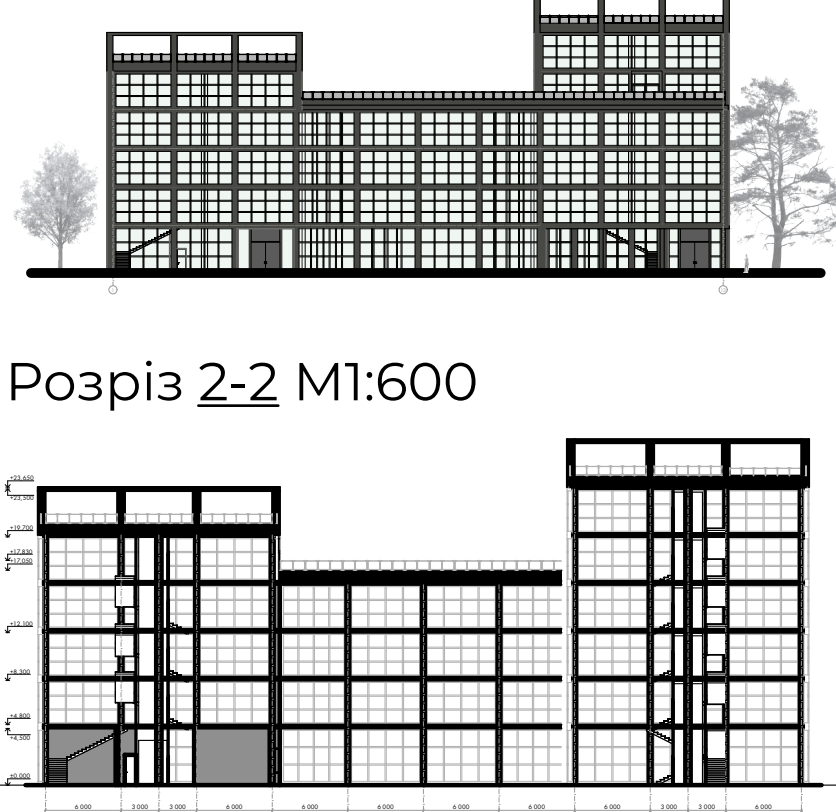

Відкрита робоча зона

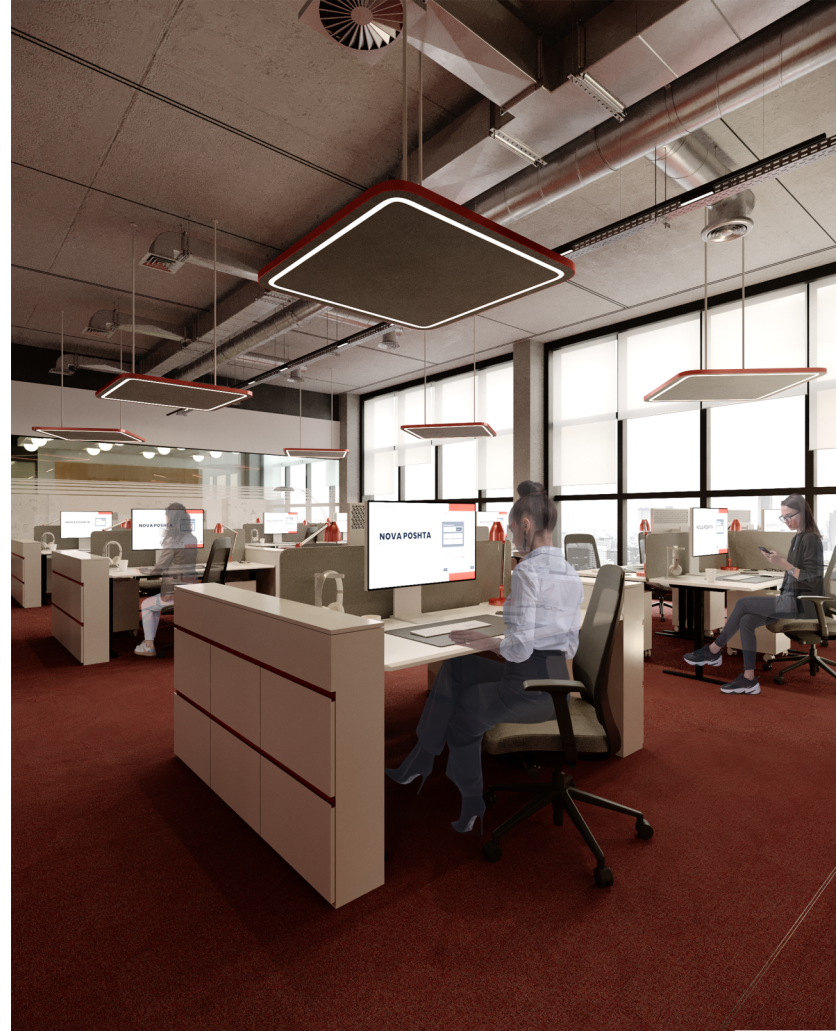

Транзитна зона



Транзитна зона



Розріз 1-1 М1:500



Існуюча ситуація

Даний будинок розташований в одній із промзон міста Дніпро, на перетині двох великих житлових масивів - "Тополи" та "Сокіл", по бульвару Слави, будинок 57. Обрана будівля має чорний фасад і великі вікна в стилі лофт, що нагадують про індустріальну спадщину місцевості і гармонійно вписується в міський контекст. Комплекс складається з трьох різновисоких об'єднаних секцій. Перша секція має 5 поверхів, друга секція має 4 поверхи, третя - 6 поверхів. Перша та друга секції мають вихід до рекреаційної зони на даху будівлі.

Концепція

Для кваліфікаційної роботи було взято офісний комплекс «WTS», який планується переоблаштувати у головний офіс груп компаній NOVA. Об'єкт знаходиться у місті Дніпро, по бульвару Слави, будинок 57. Загальна площа будівлі 10 198,7 м². Загальна висотність будівлі - 6 поверхів. Висота першого поверху 4 500 мм, з другого по шостий висота поверху становить 3 500 мм. Обрані приміщення для проектування - кабінет для презентацій, переговорна, відкрита робоча зона, кабінет для стратегічних досліджень та вестибюль, які точно відображають специфіку проекту та дослідження.

Планувальне рішення на рівні ± 0.000 М1:500



Кабінет стратегічних досліджень



Вхідна група



Площа корпоративного простору, який займає від 1 до 6 поверхів, становить 10 198,7 м². Офіс розрахований на понад 650 робочих місць. Крім цього, у ньому знаходяться: переговорні кімнати, обладнані для якісного конференц-зв'язку між офісами компаній в різних містах та країнах, рецепція, зона кафетерію, відпочинку, лаунж-зони та допоміжні приміщення для клінінгового та технічного персоналу, гардероби, тощо.

Актуальність теми дослідження - необхідність подальшого розвитку та вдосконалення застосування скляних конструкцій в архітектурі та дизайні інтер'єрів громадських просторів у контексті сучасних технологічних і естетичних тенденцій.

Мета дослідження - виявити сучасні тенденції щодо використання скляних будівельних конструкцій в інтер'єрах громадського призначення.

Методи дослідження - в процесі наукового дослідження використовуються такі методи аналізу як історико-генетичний, порівняльний та кількісний.

Об'єкт дослідження - скляні будівельні конструкції як елементи просторового рішення в інтер'єрах громадського призначення.

Предмет дослідження - тенденції використання скляних конструкцій в інтер'єрах громадського призначення в сучасному дизайні.

Хронологічні рамки дослідження охоплюють період з 18-го століття по теперішній час, що дозволяє вивчити розвиток використання скляних будівельних конструкцій у дизайні інтер'єрів громадського призначення.

Територіальні рамки дослідження аналізують приклади використання скляних будівельних конструкцій в інтер'єрі громадського призначення в європейській та американській проектній практиці.

Практичне значення - результати дослідження було представлено в доповіді на «ІІІ Міжнародній науковій конференції "Технології, інструменти та стратегії реалізації наукових досліджень"» 20 вересня 2024 року у м. Одеса, Україна. Результати дослідження використовуються в розробці інтер'єрів громадського призначення.

Виконала: студентка 2к. "ДАЛС" Лютих Діана Максимівна

Керівник: кандидат архітектури, старший викладач Шарлай Олена Василівна