



ВИСТАВКОВО - ХУДОЖНІЙ ЦЕНТР

в складі субцентра р-на Іванівка м. Харків

Схема розташування району



Транспортна схема району



Розташування субцентрів




Функціональна схема реконструкції району








- субцентр
- художній навчальний заклад
- межі проектування

Пошуки

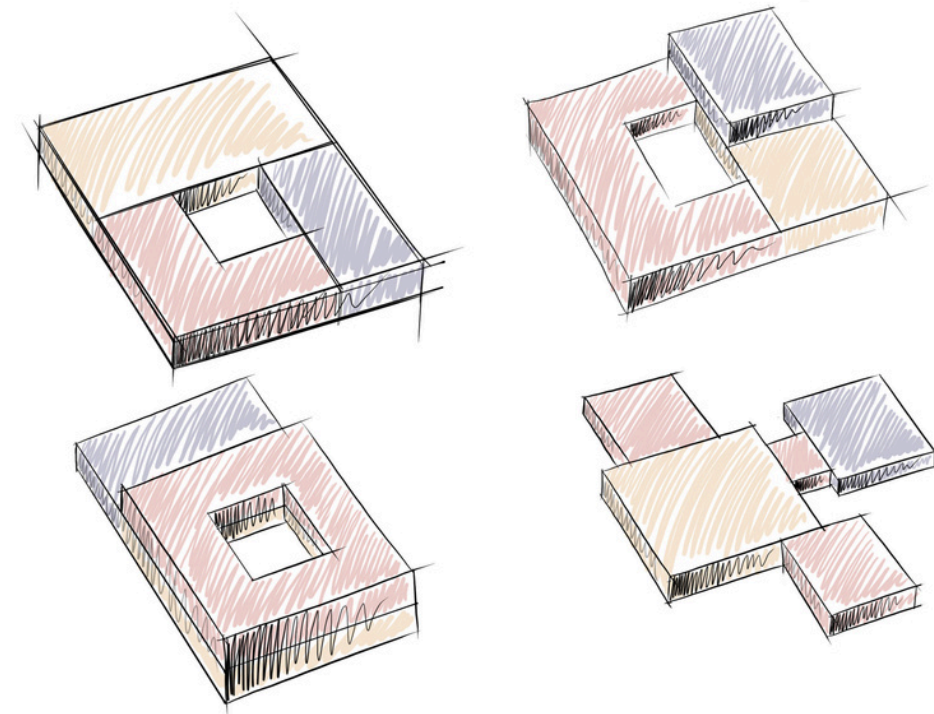

- майстерні
- тимчасова виставка
- постійна виставка

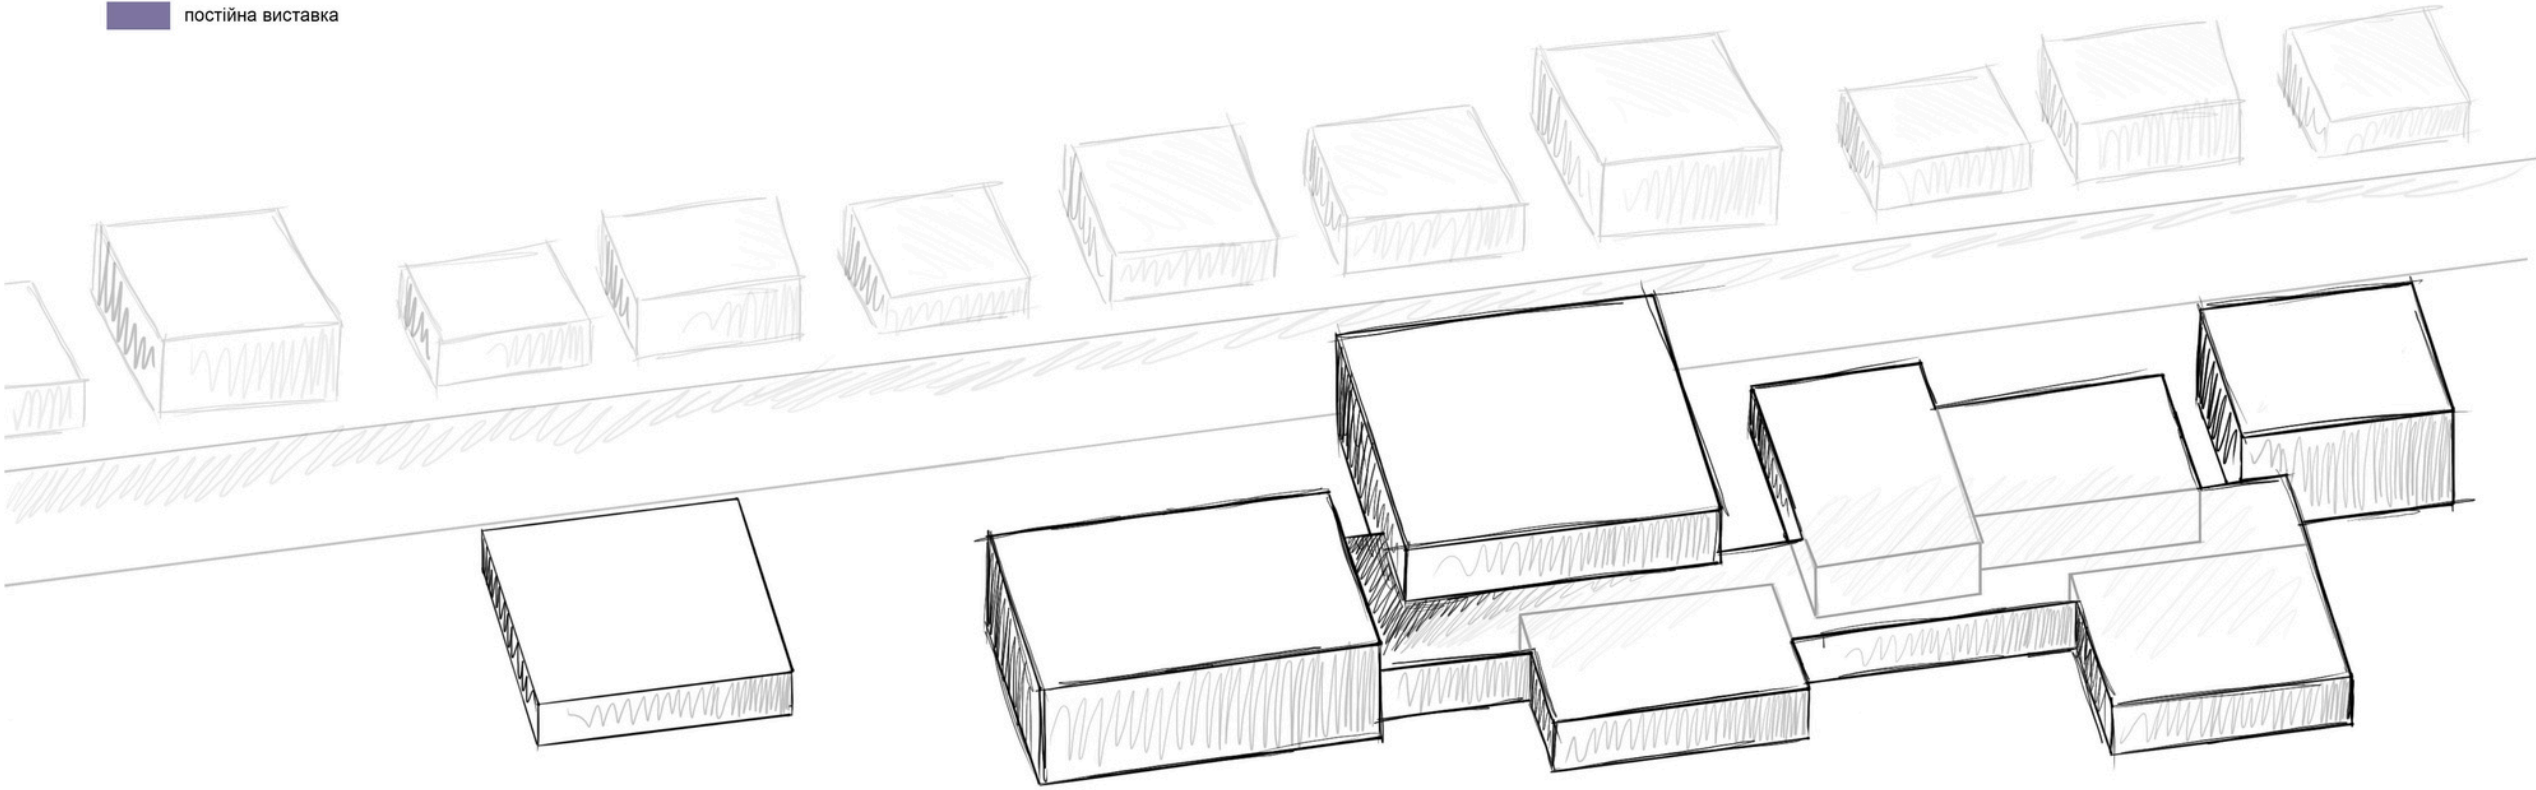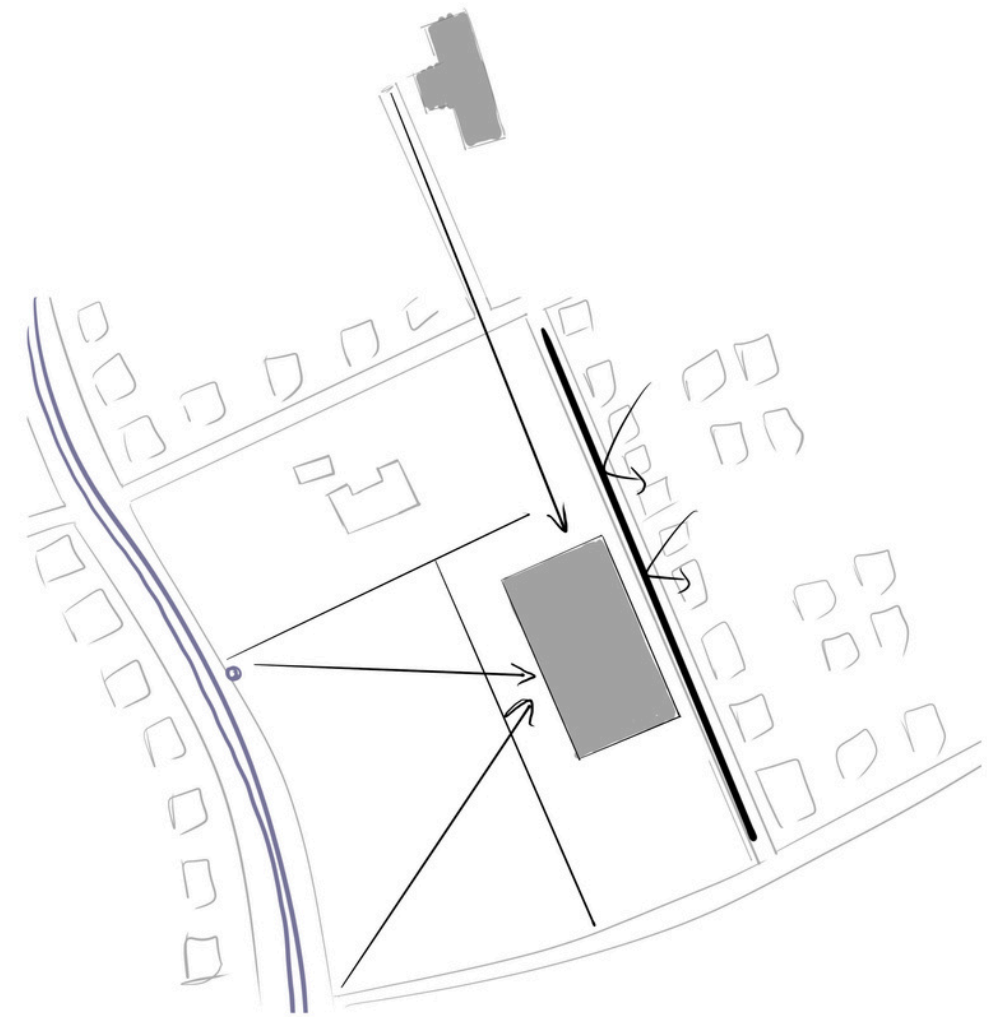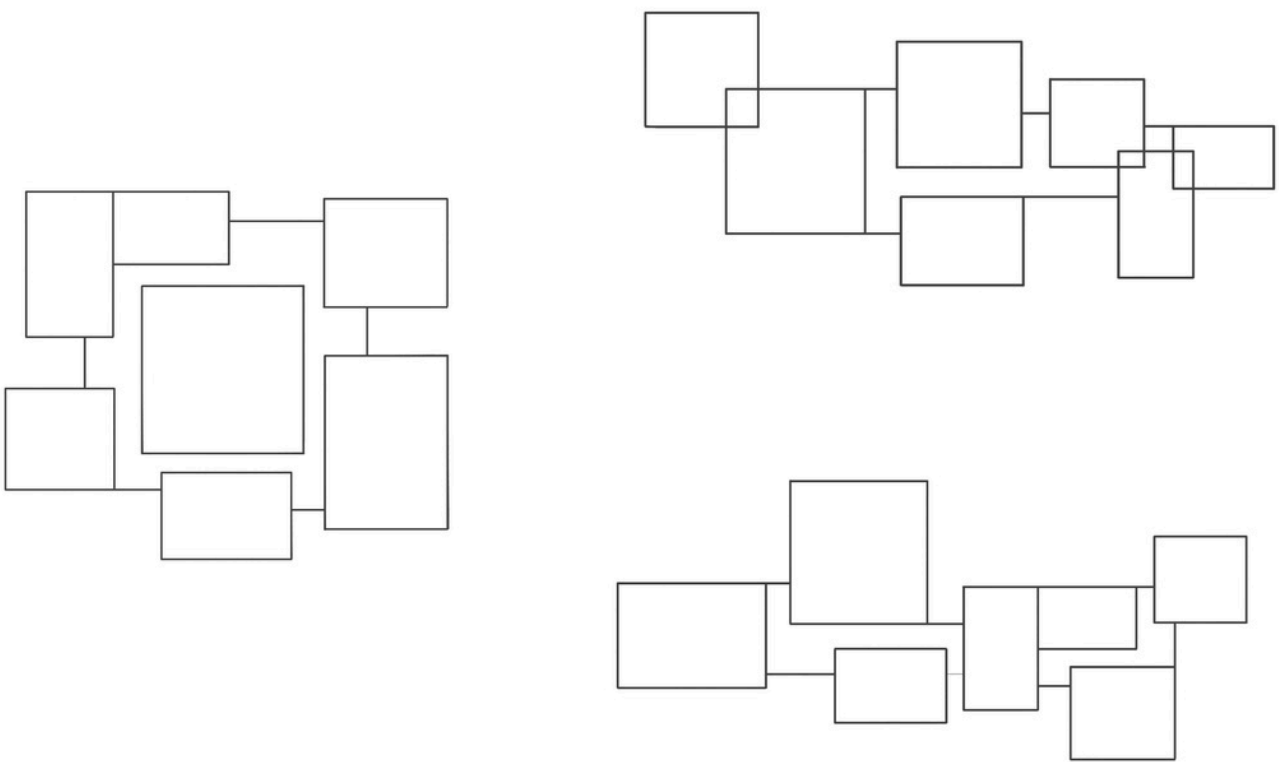

Генплан



Ситуаційний план



зупинка трамвая

Експлікація 1 поверх	
№	Назва
1	зона забудови
2	перехід між будівлями
3	місце для занять на відкритому просторі
4	водна зона
5	зона розвантаження
6	парковка машин
7	парковка велосипедів


Схема руху по території




Функціональна схема ділянки



Візуалізації паркової зони

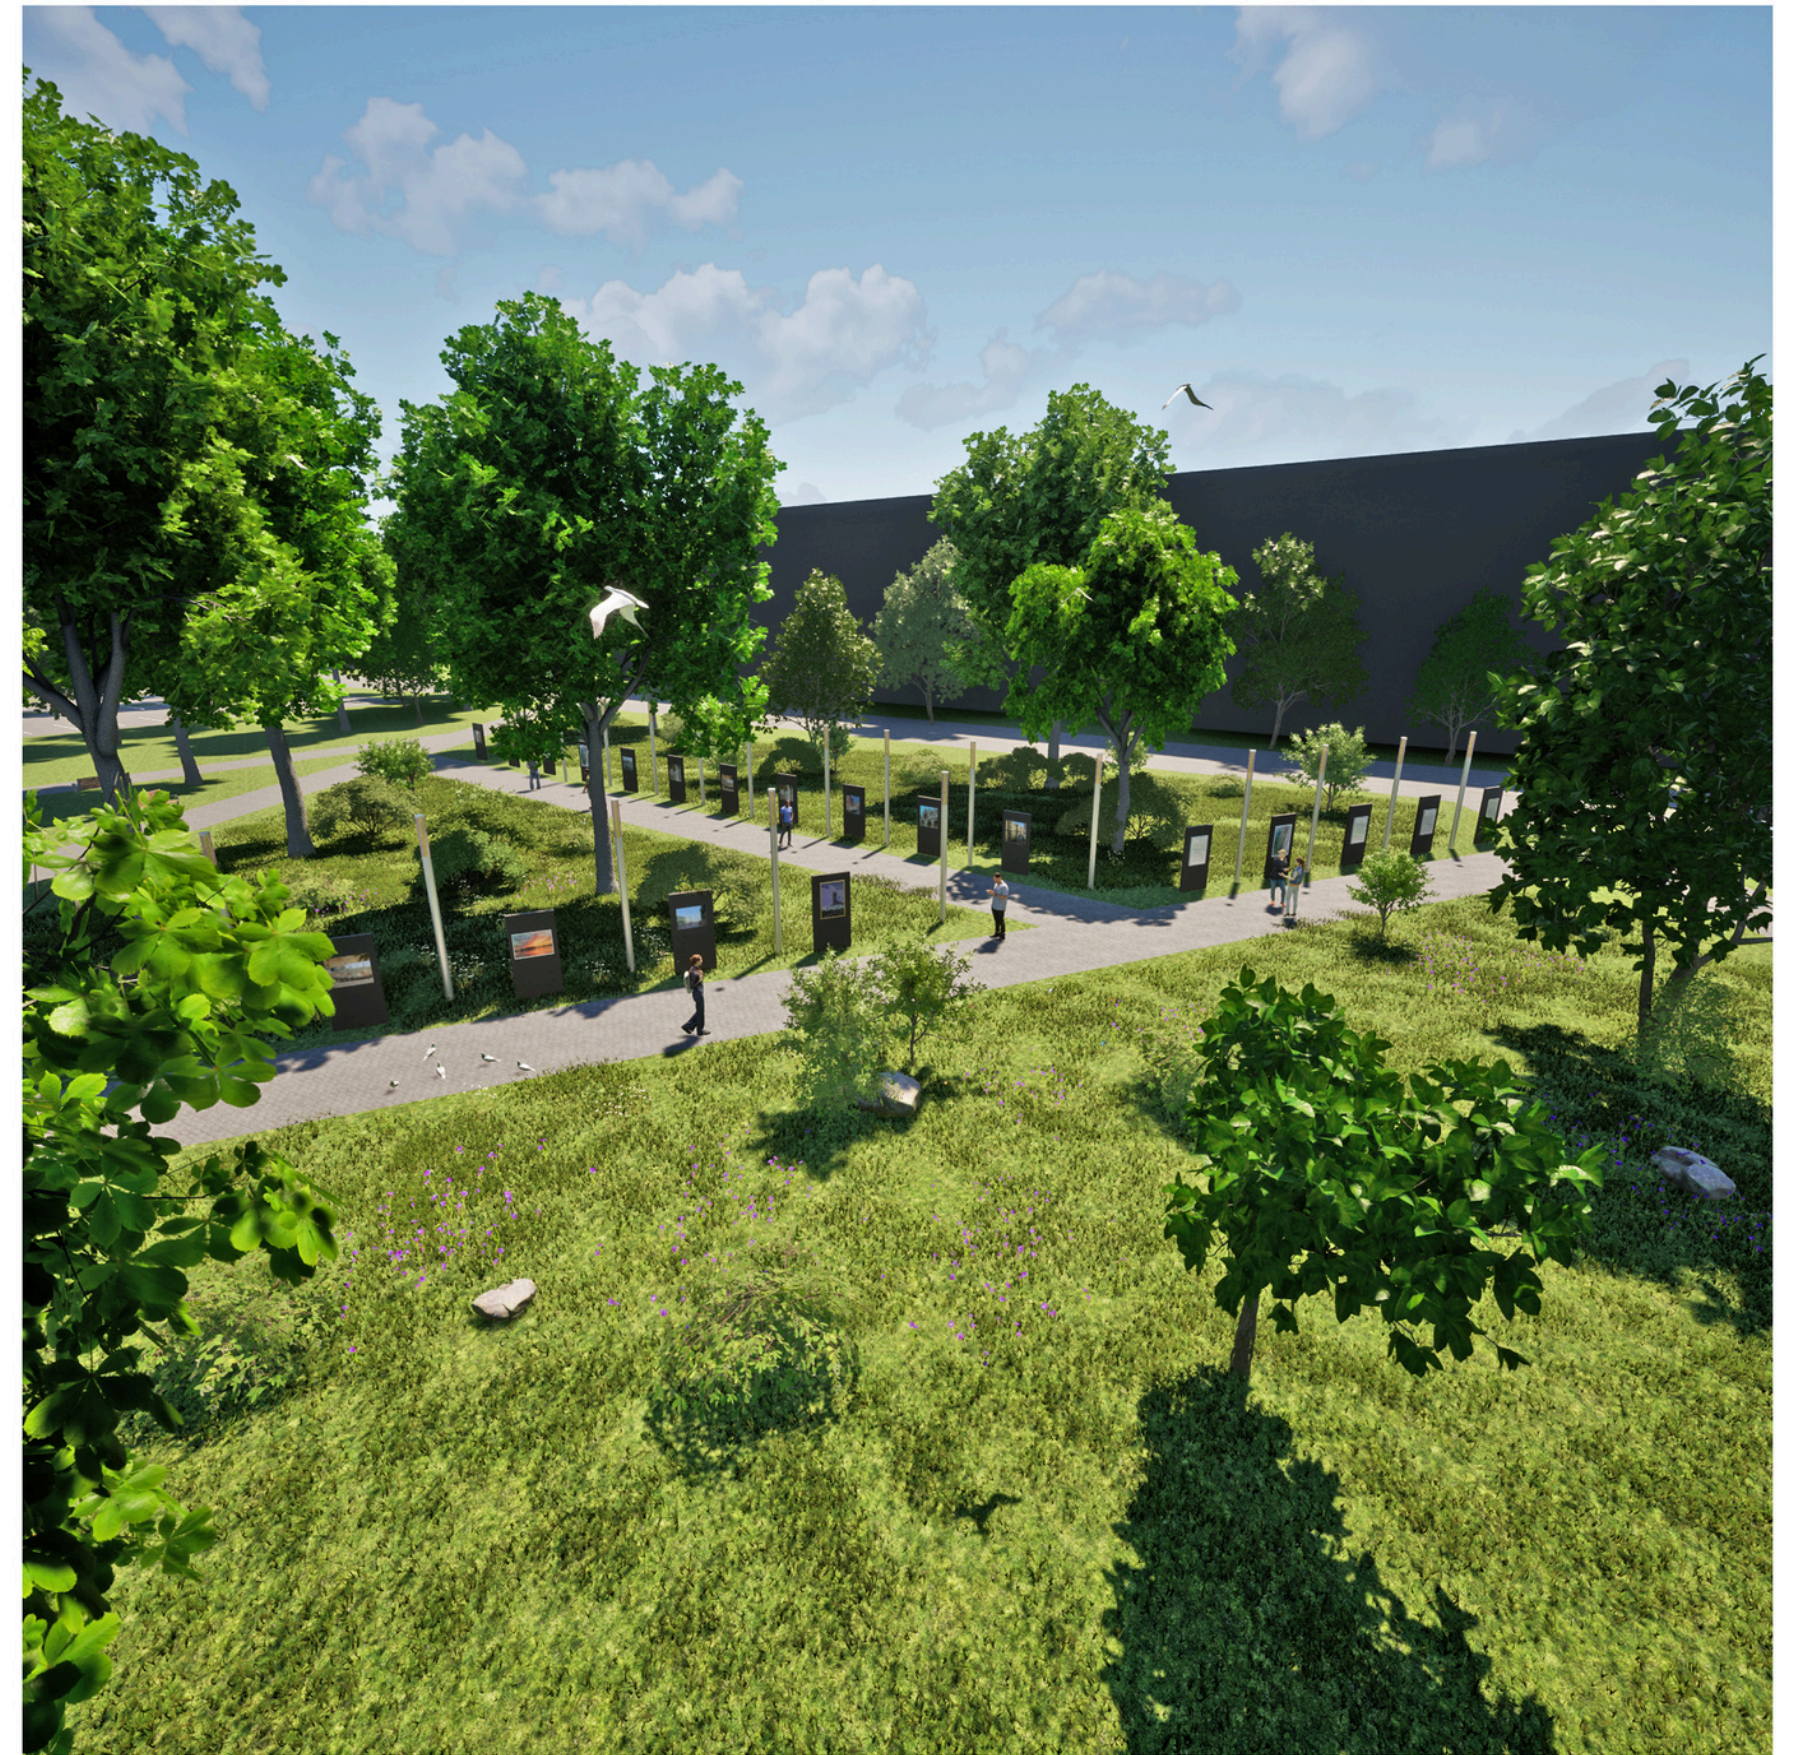


План першого поверху на відмітці +0.000

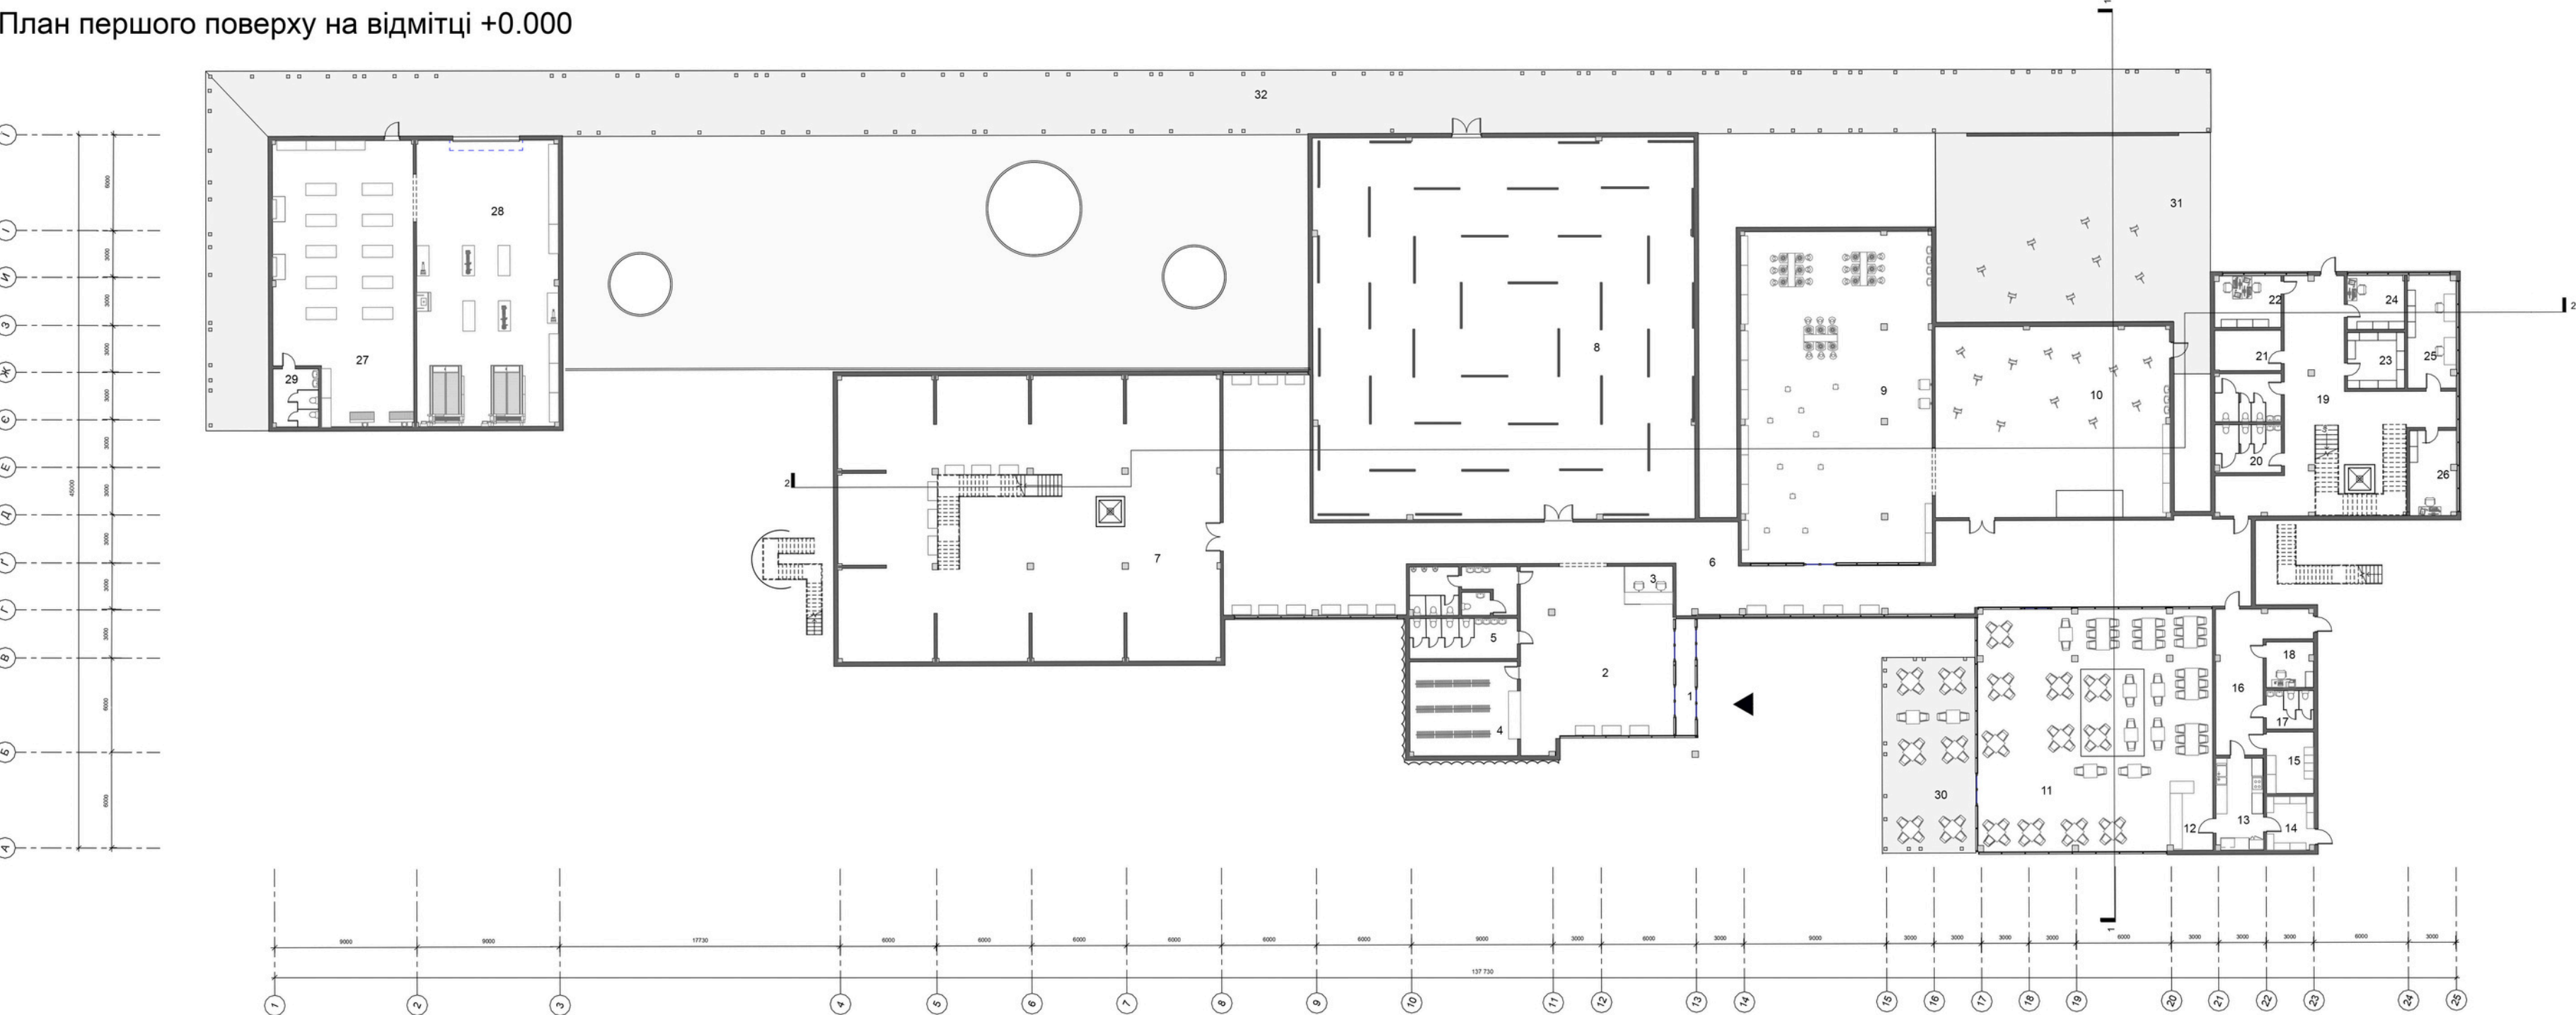


Експлікація 1 поверх		
№	Назва	Площа
1	тамбур	9 m²
2	фое	99 m²
3	ресепшн	7 m²
4	гардеробна	41 m²
5	санвузол для відвідувачів	35 m²
6	коридор	336 m²
7	зала постійної виставки	427 m²
8	зала тимчасової виставки	581 m²
9	майстерня скульптури та кераміки	252 m²
10	майстерня живопису	178 m²
11	зала кафе	214 m²
12	зона видачі	12 m²
13	кухня	17 m²
14	складське приміщення	10 m²
15	кімната для персоналу	12 m²
16	коридор	33 m²

17	санвузол для персоналу	7 m²
18	адміністрація	8 m²
19	коридор	103 m²
20	санвузол	22 m²
21	тех.приміщення	11 m²
22	адміністрація	13 m²
23	склад матеріалів	13 m²
24	адміністрація	12 m²
25	підготовка експонатів	22 m²
26	адміністрація	16 m²
27	майстерня різьблення по дереву, навчальна зона	149 m²
28	майстерня різьблення по дереву, технічна зона зі складом	162 m²
29	санвузол	9 m²
30	терраса кафе	73 m²
31	терраса майстерні	215 m²
32	коридор між будівлями	593 m²






 


План другого поверху на відмітці +5.700

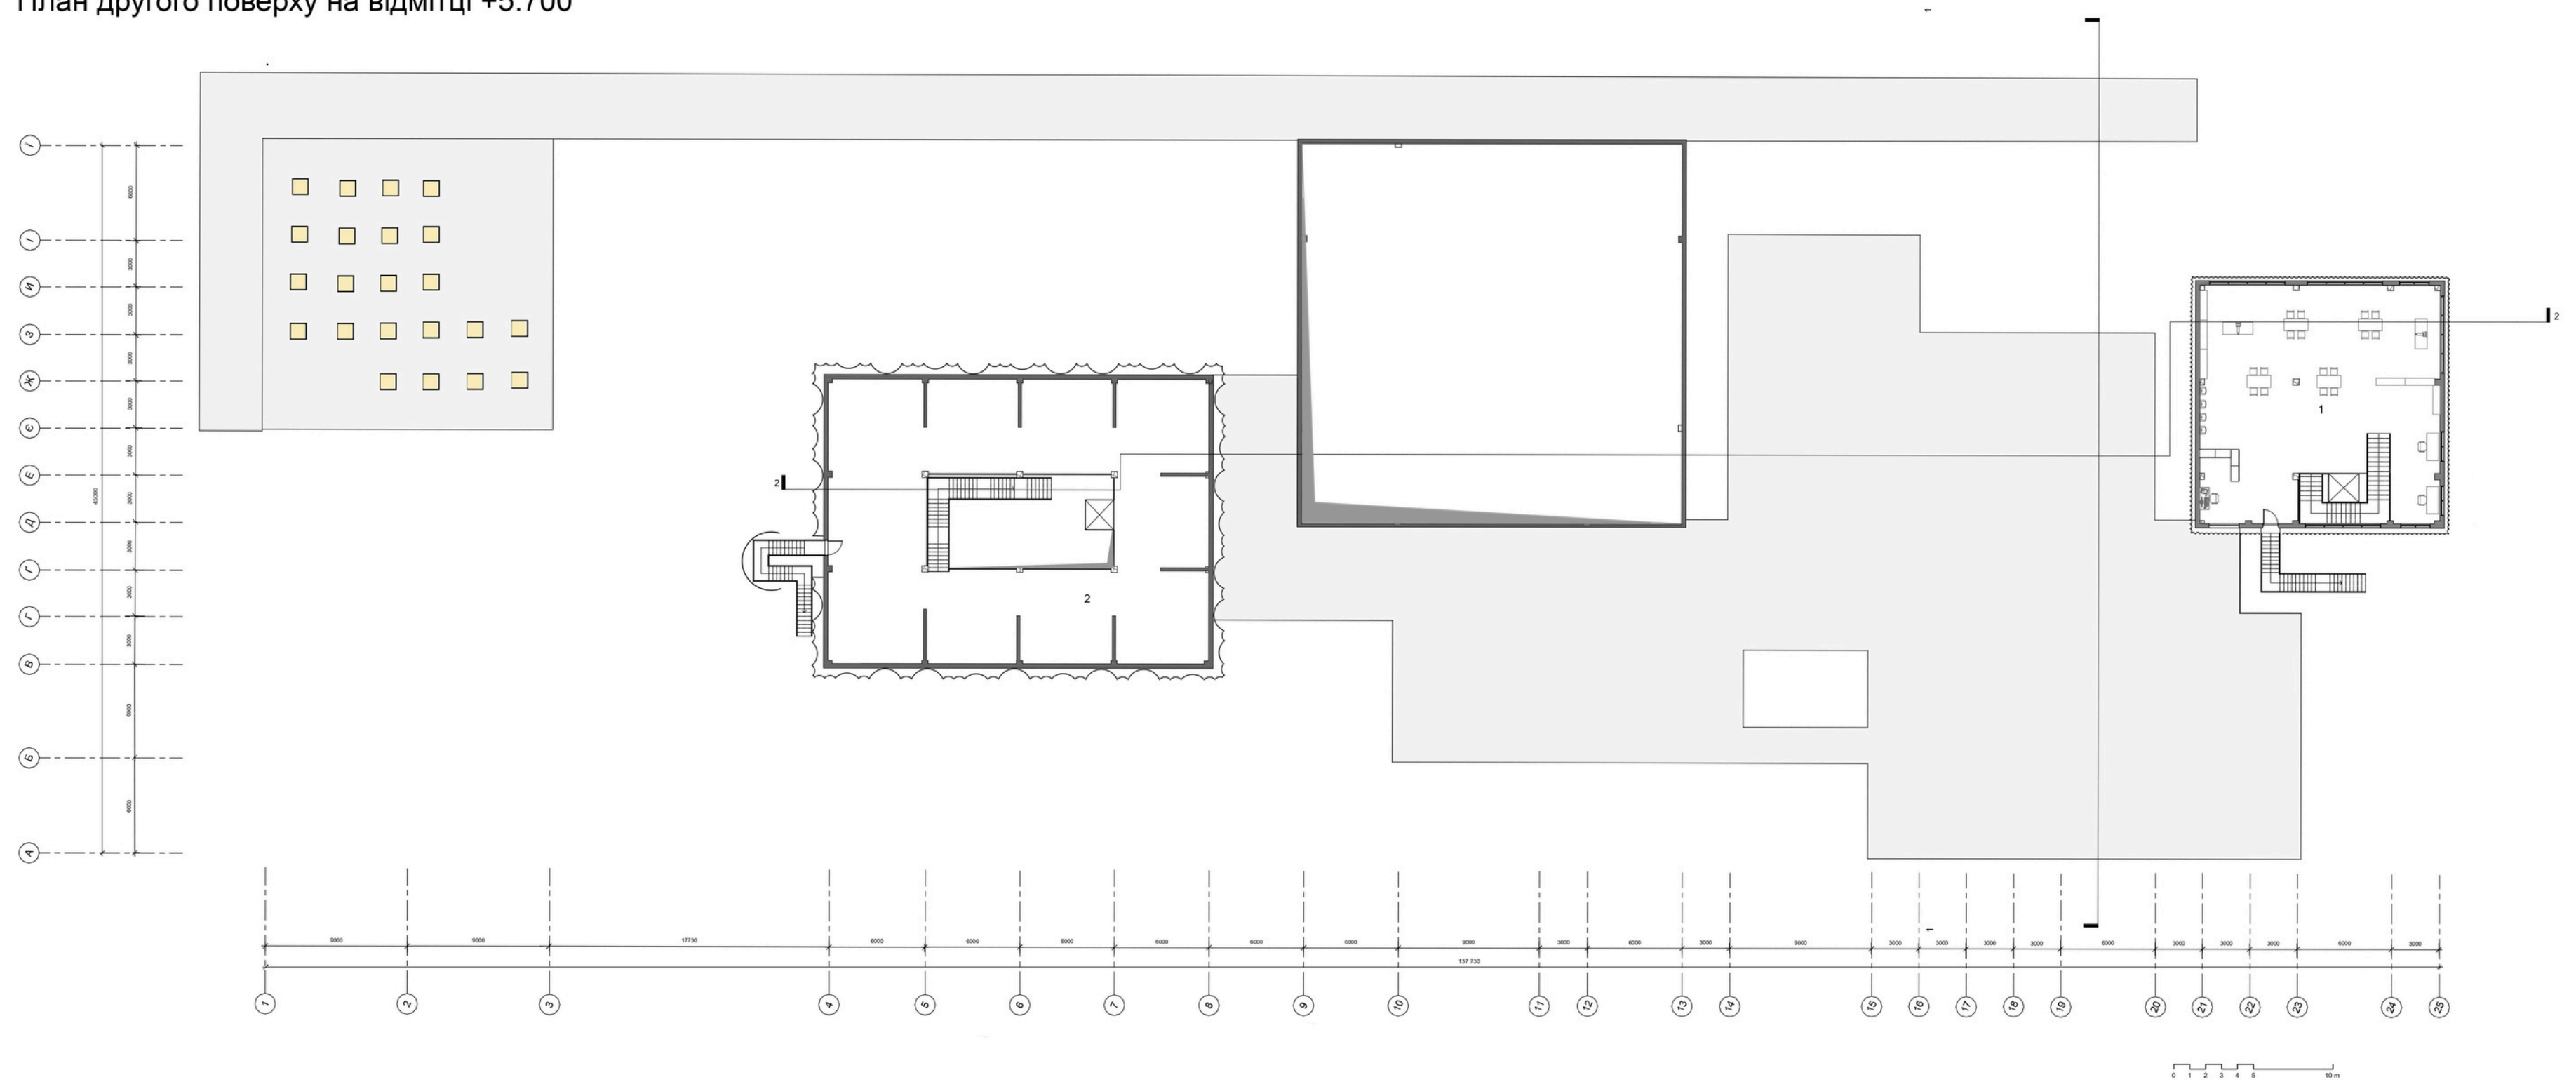

Експлікація 2 поверх		
№	Назва	Площа
1	майстерня графіки	225 m ²
2	зала постійної виставки	426 m ²

Варіанти трансформації виставкового простору

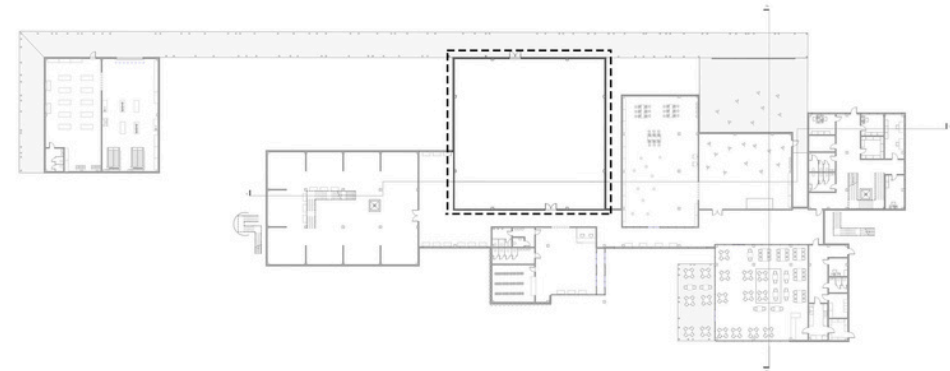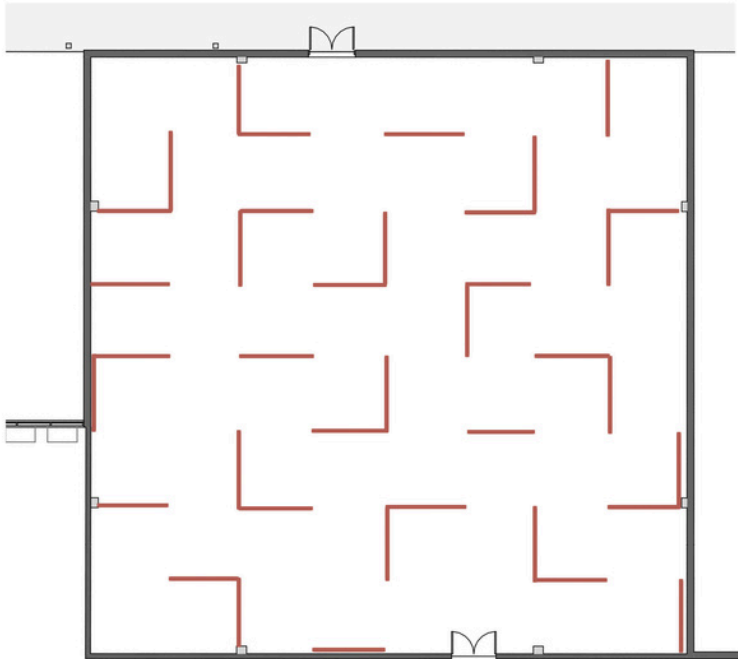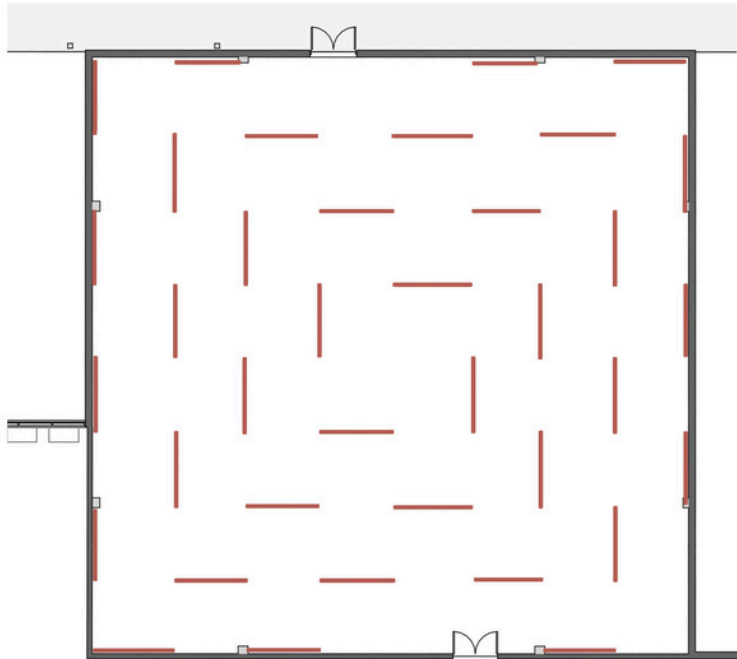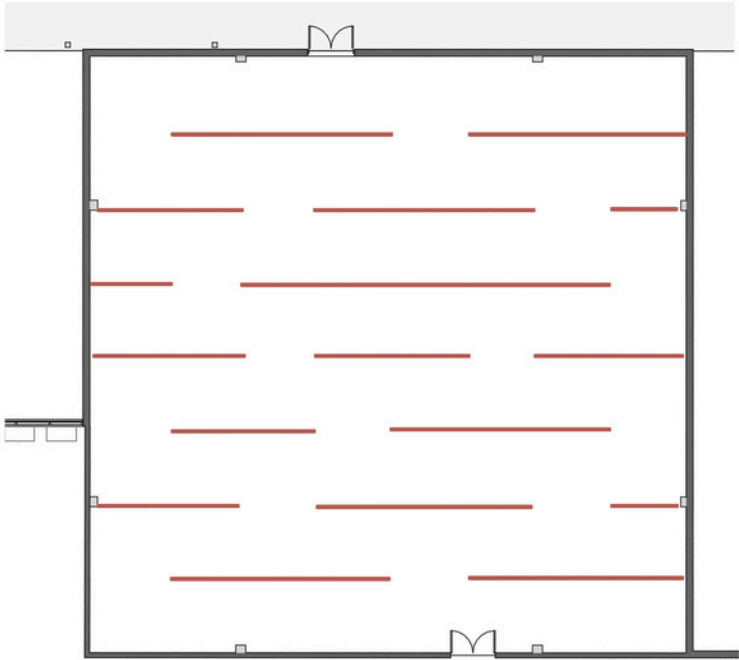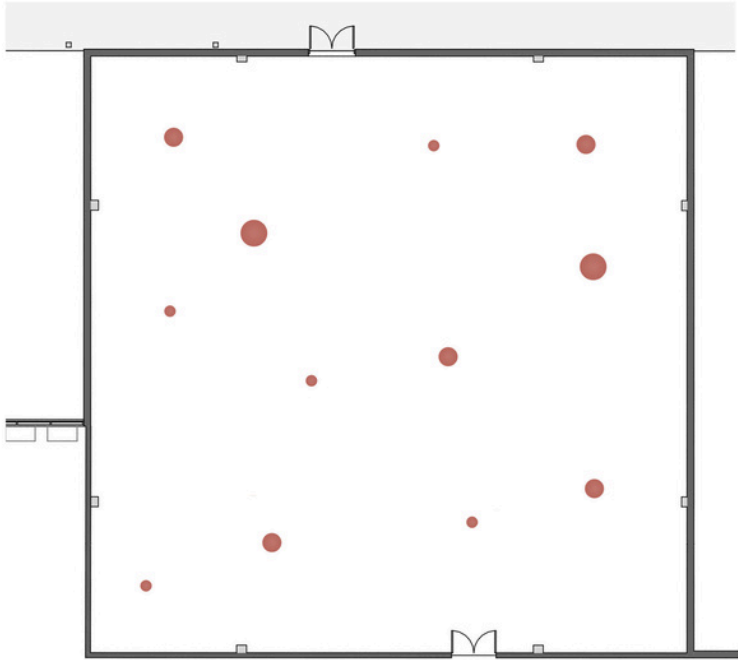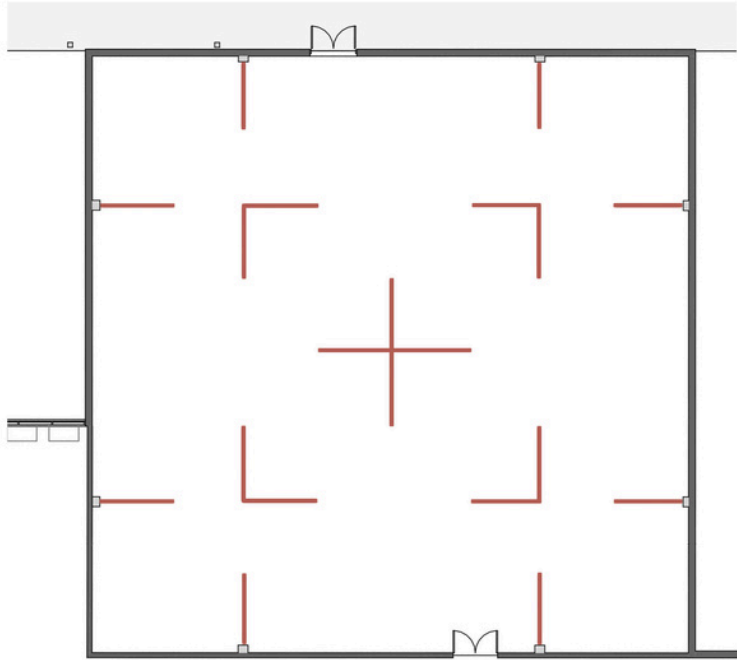

Функціональна схема будівлі


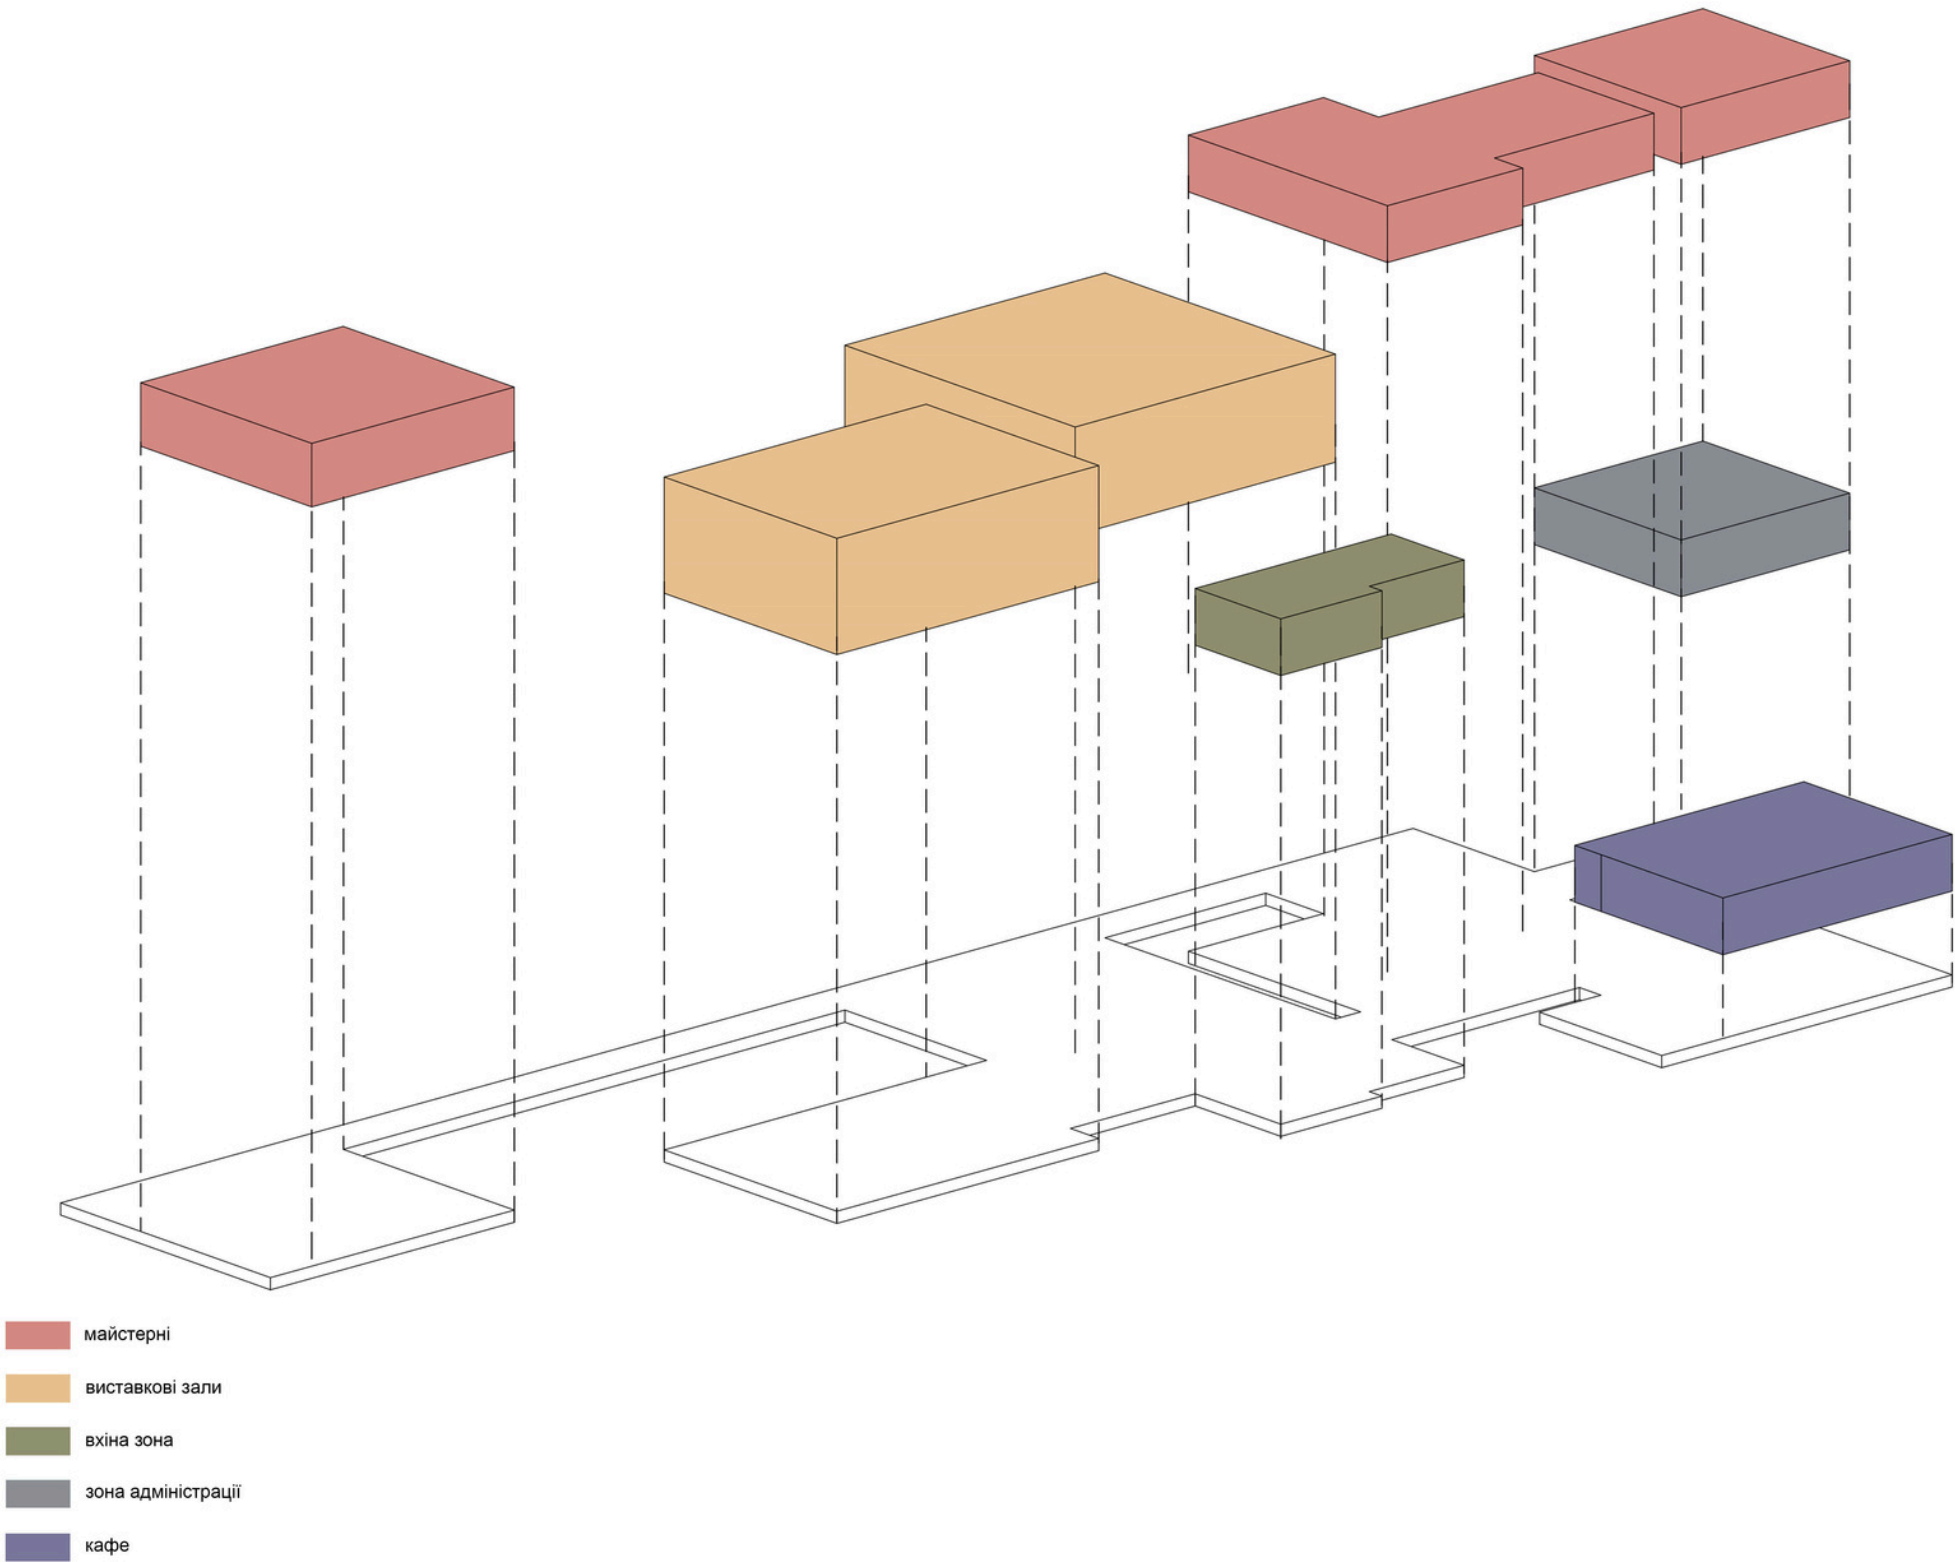



Схема руху по будівлі



Публічні простори

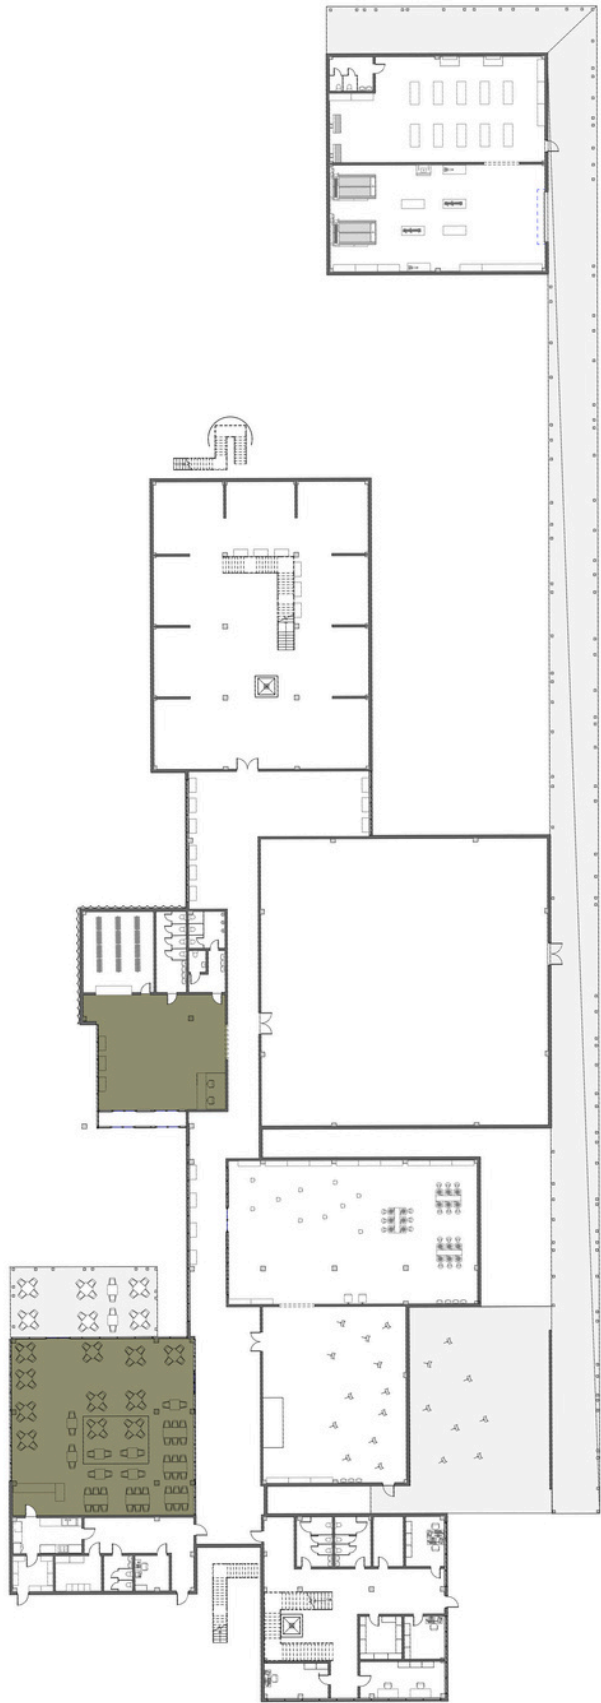


Зони майстерень

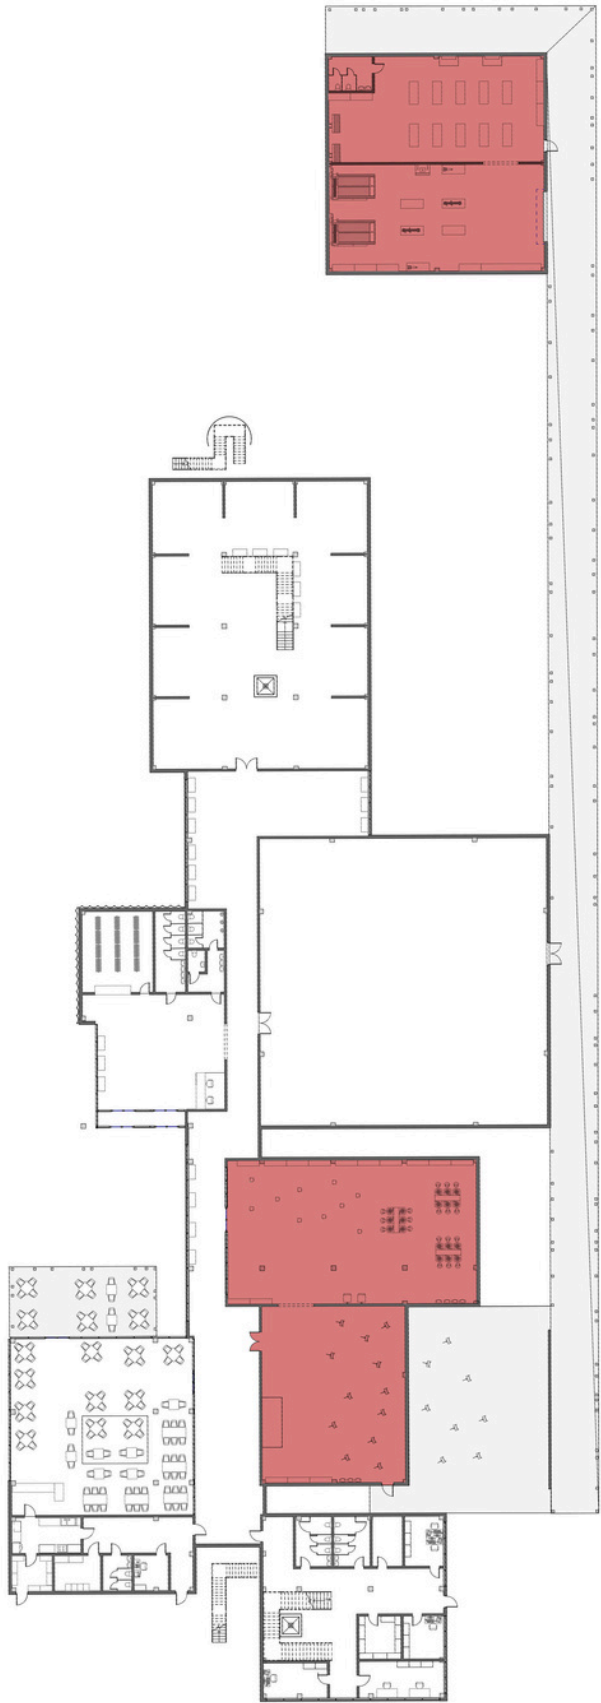


Комунікаційні зони



Виставкові простори

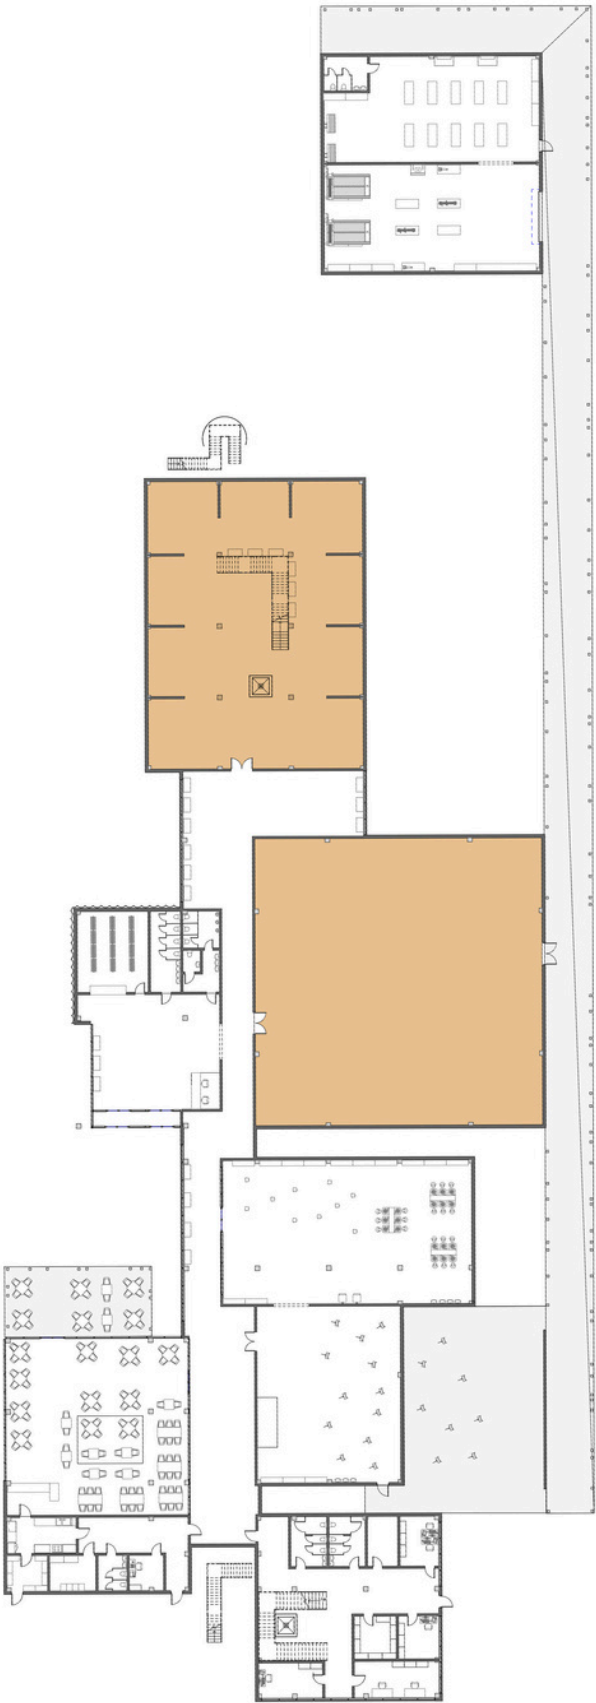


Фасад в вісях 1-25

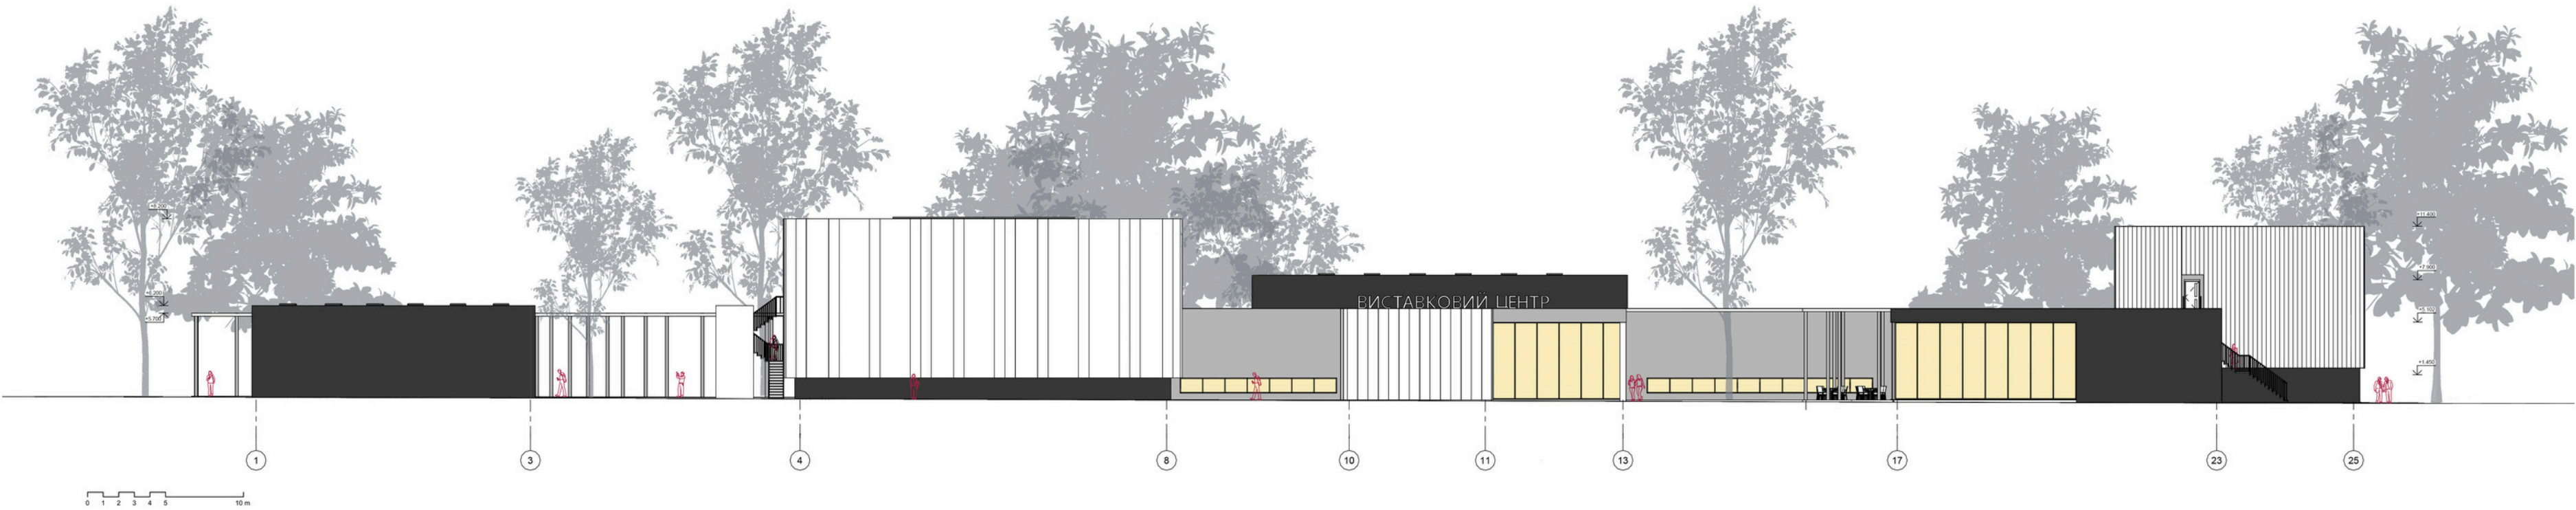


Фасад в вісях 25-1





Фасад в вісях А-Ї

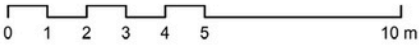


Фасад в вісях Ї-А

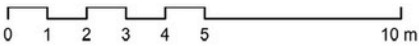



Розріз 1-1

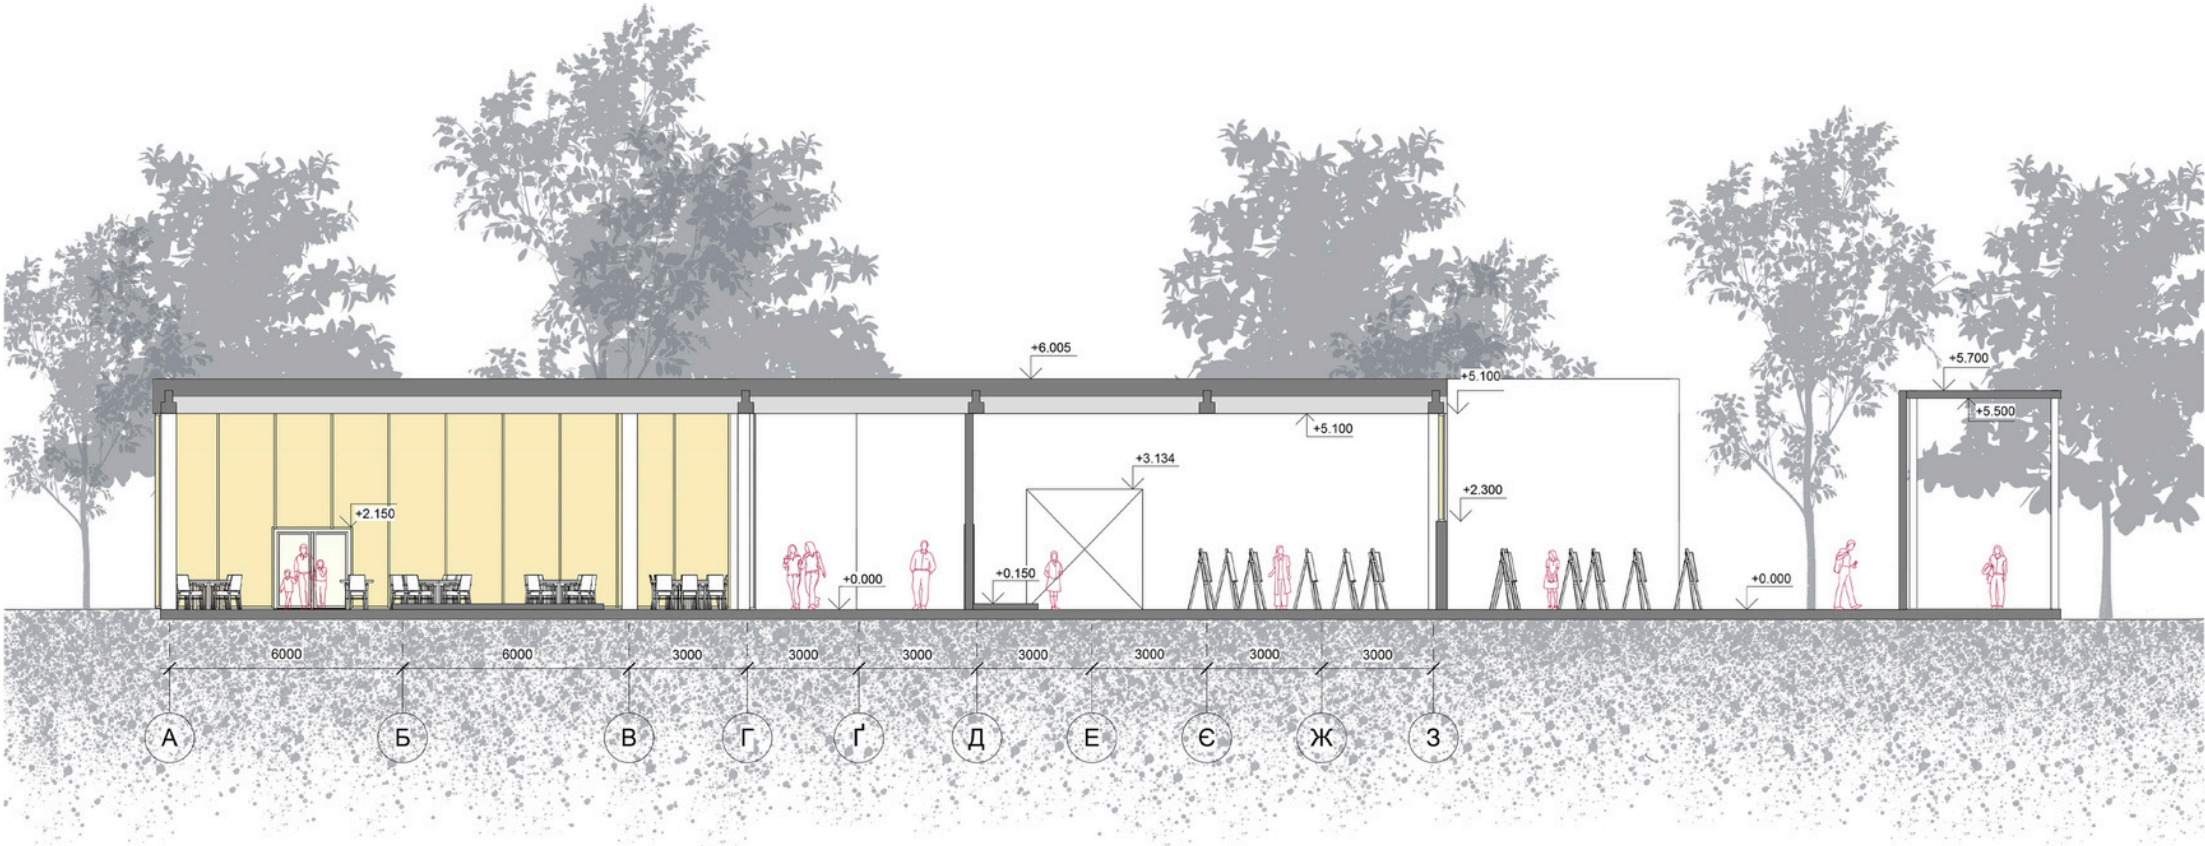
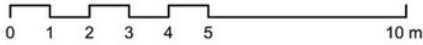


Розріз 2-2

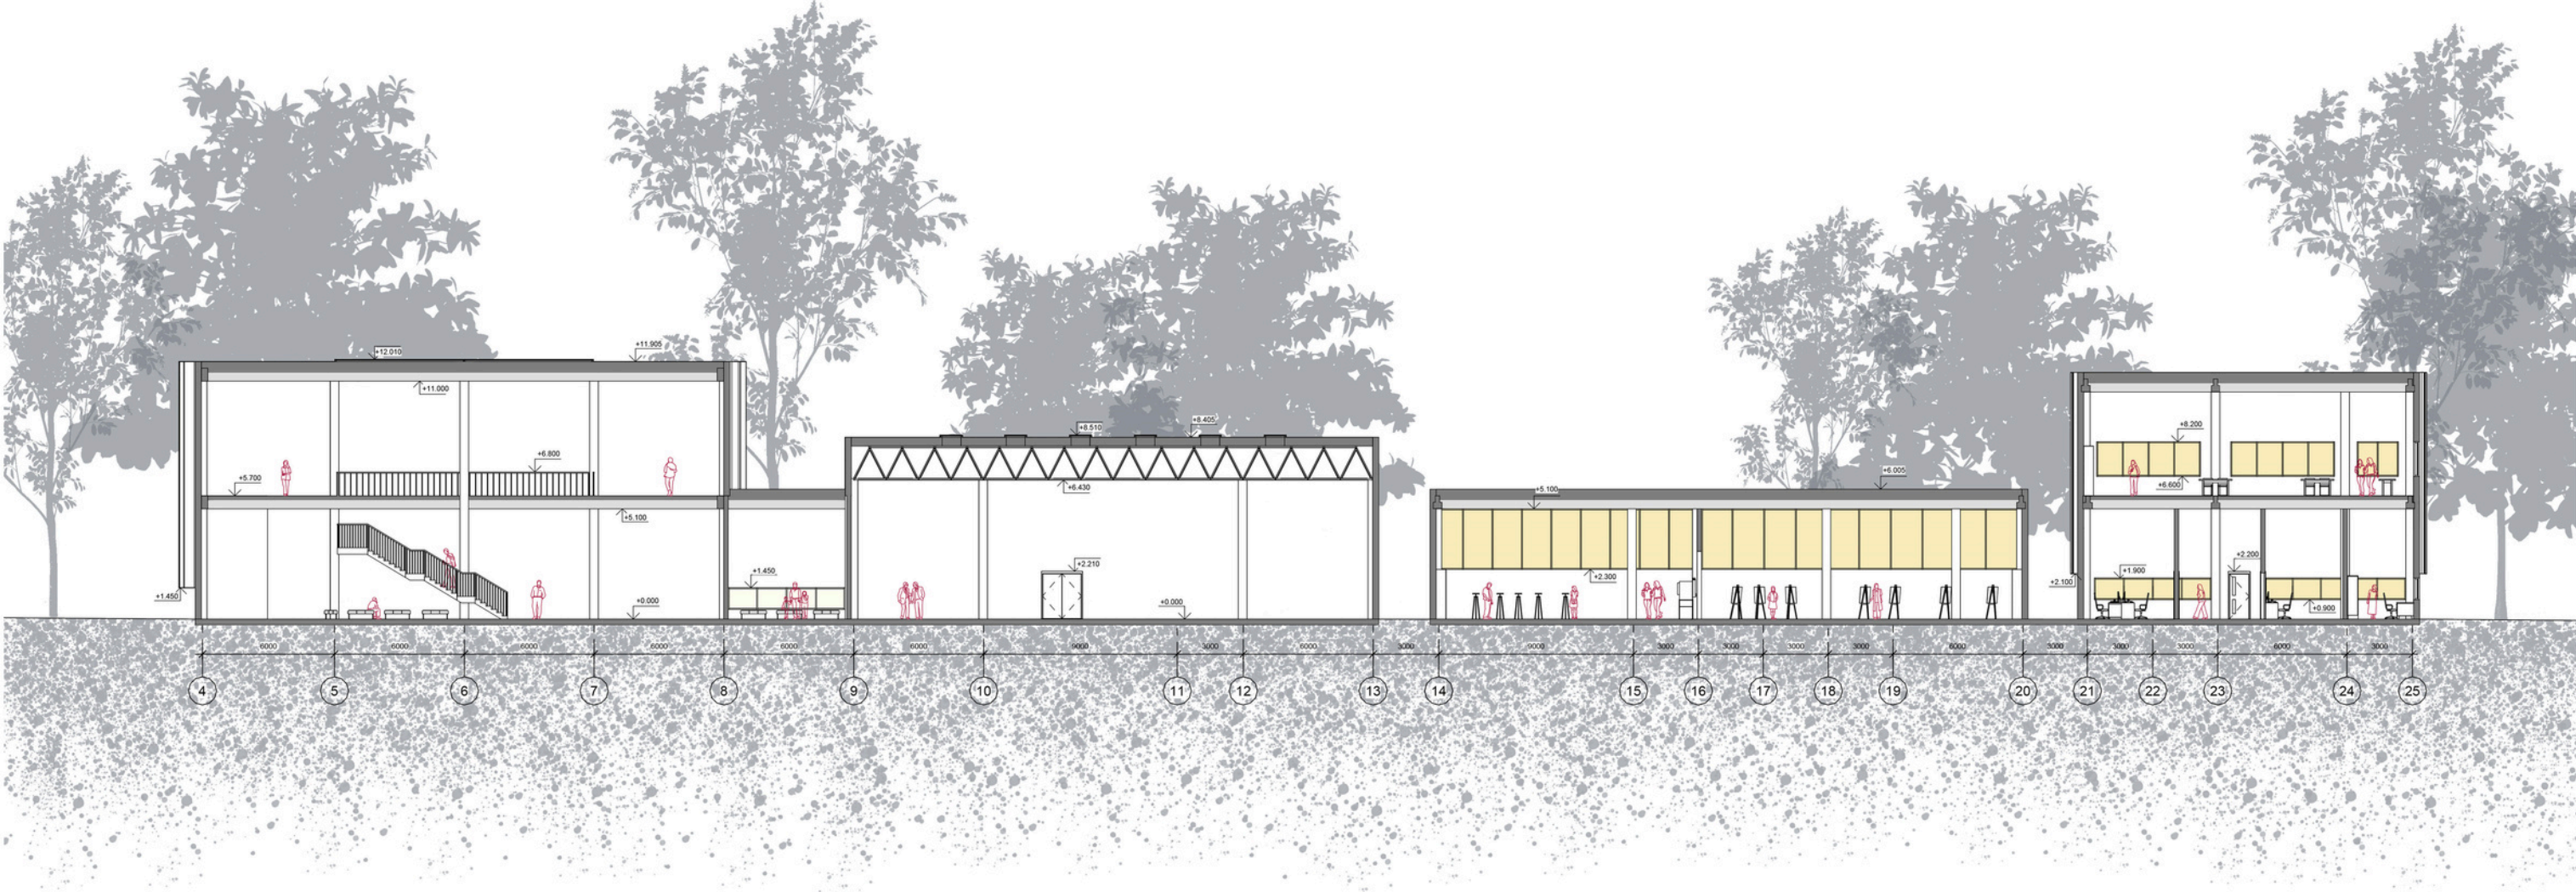


Конструктивні рішення

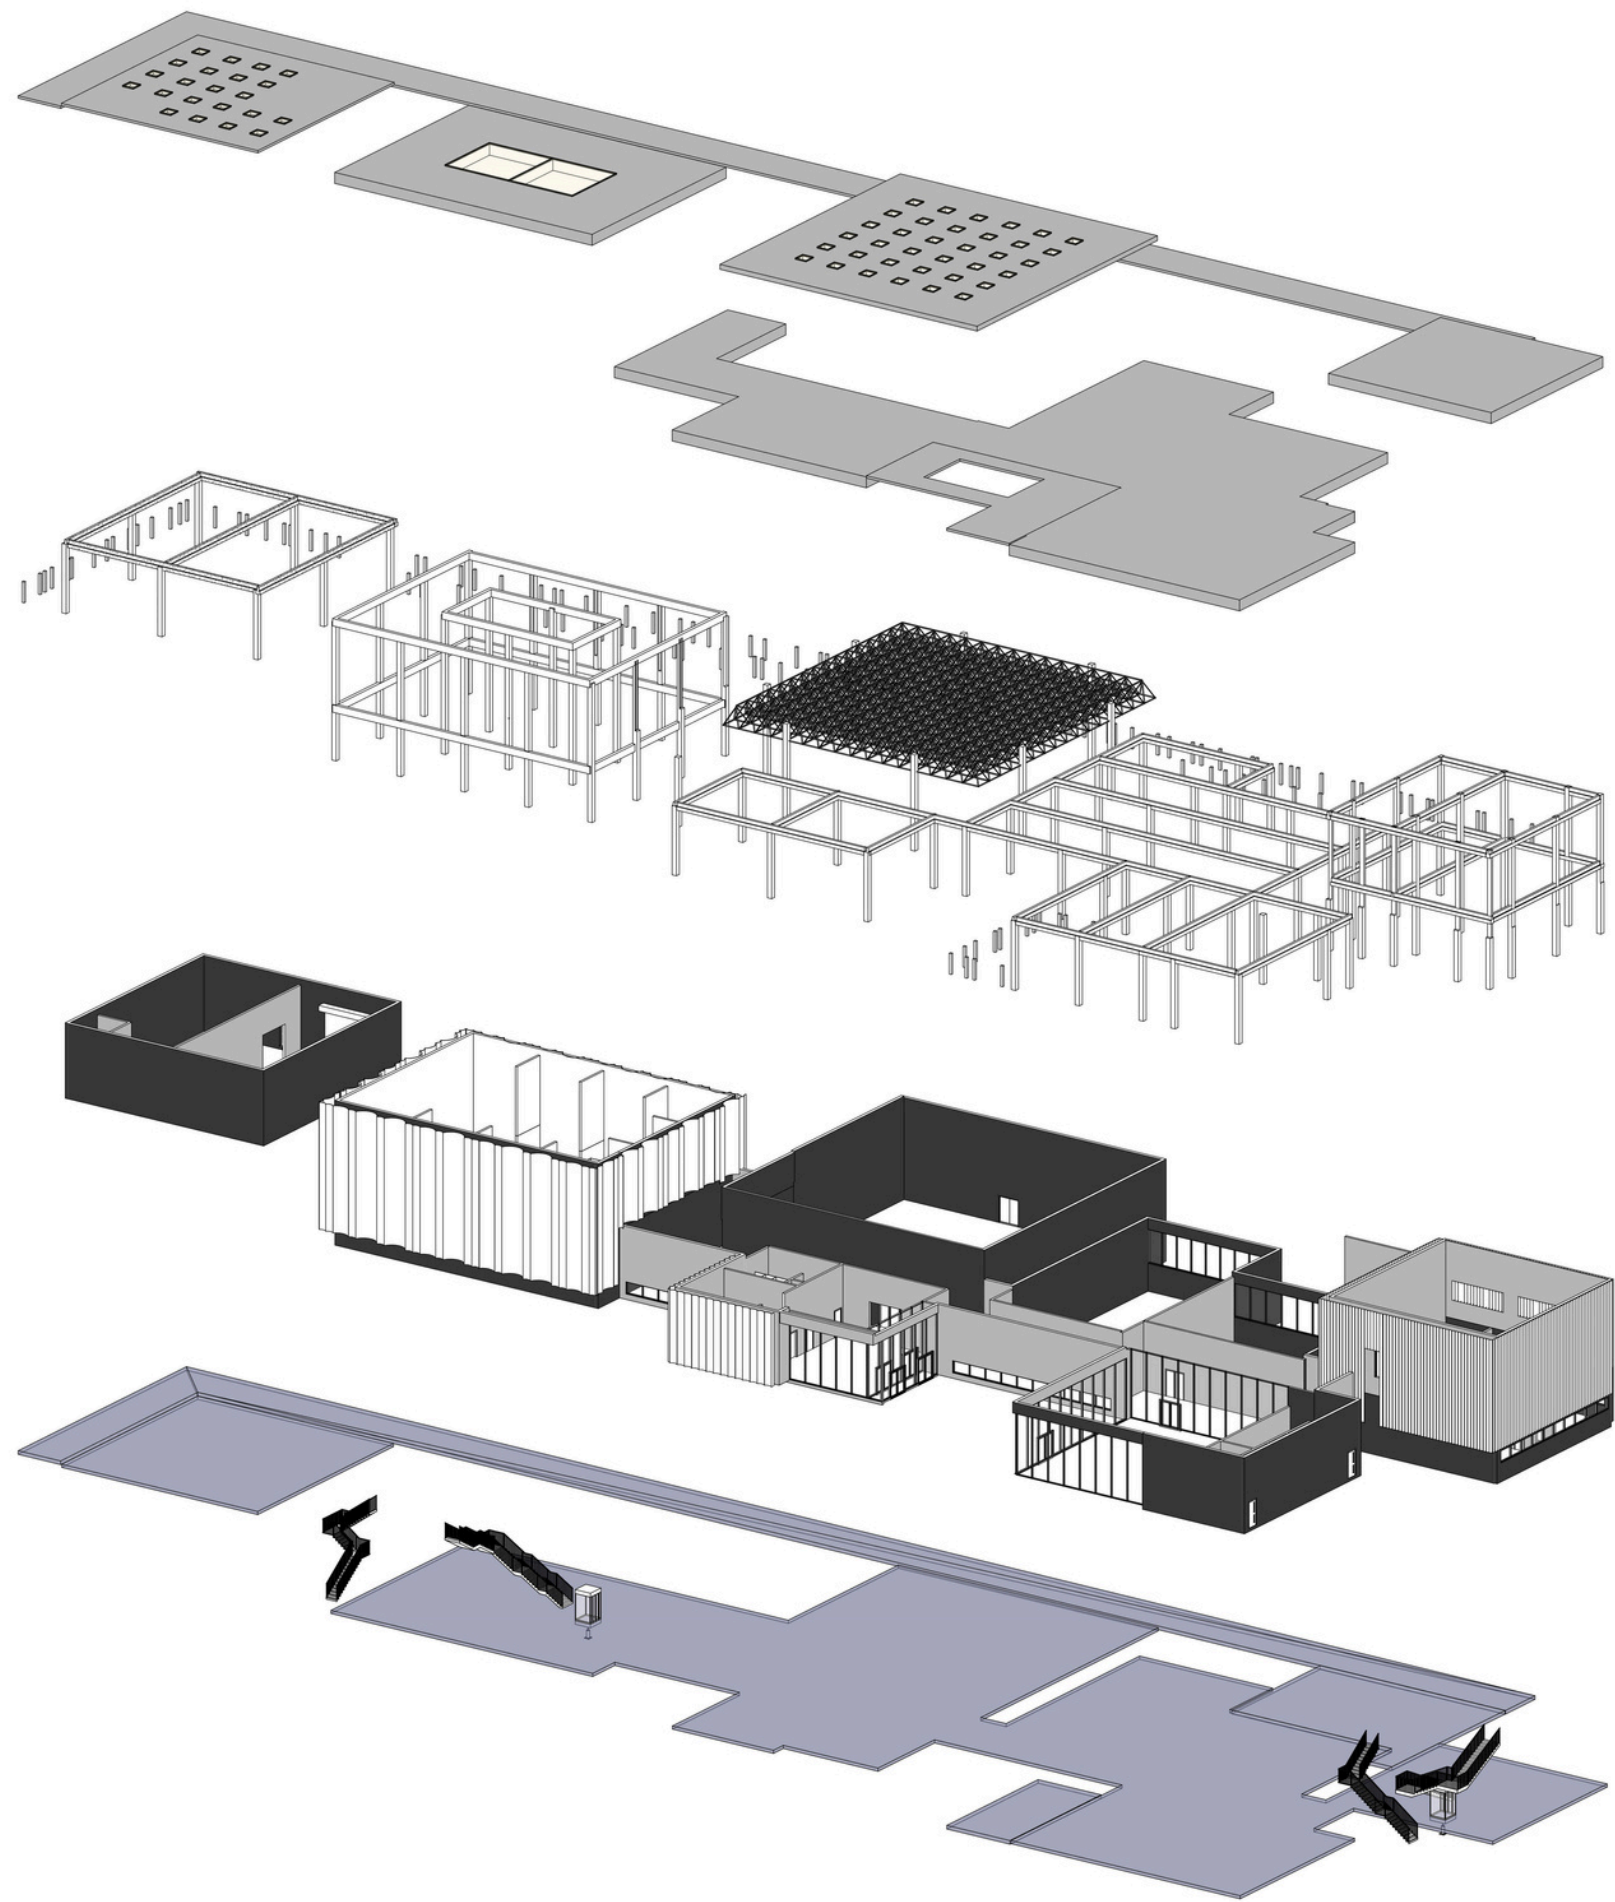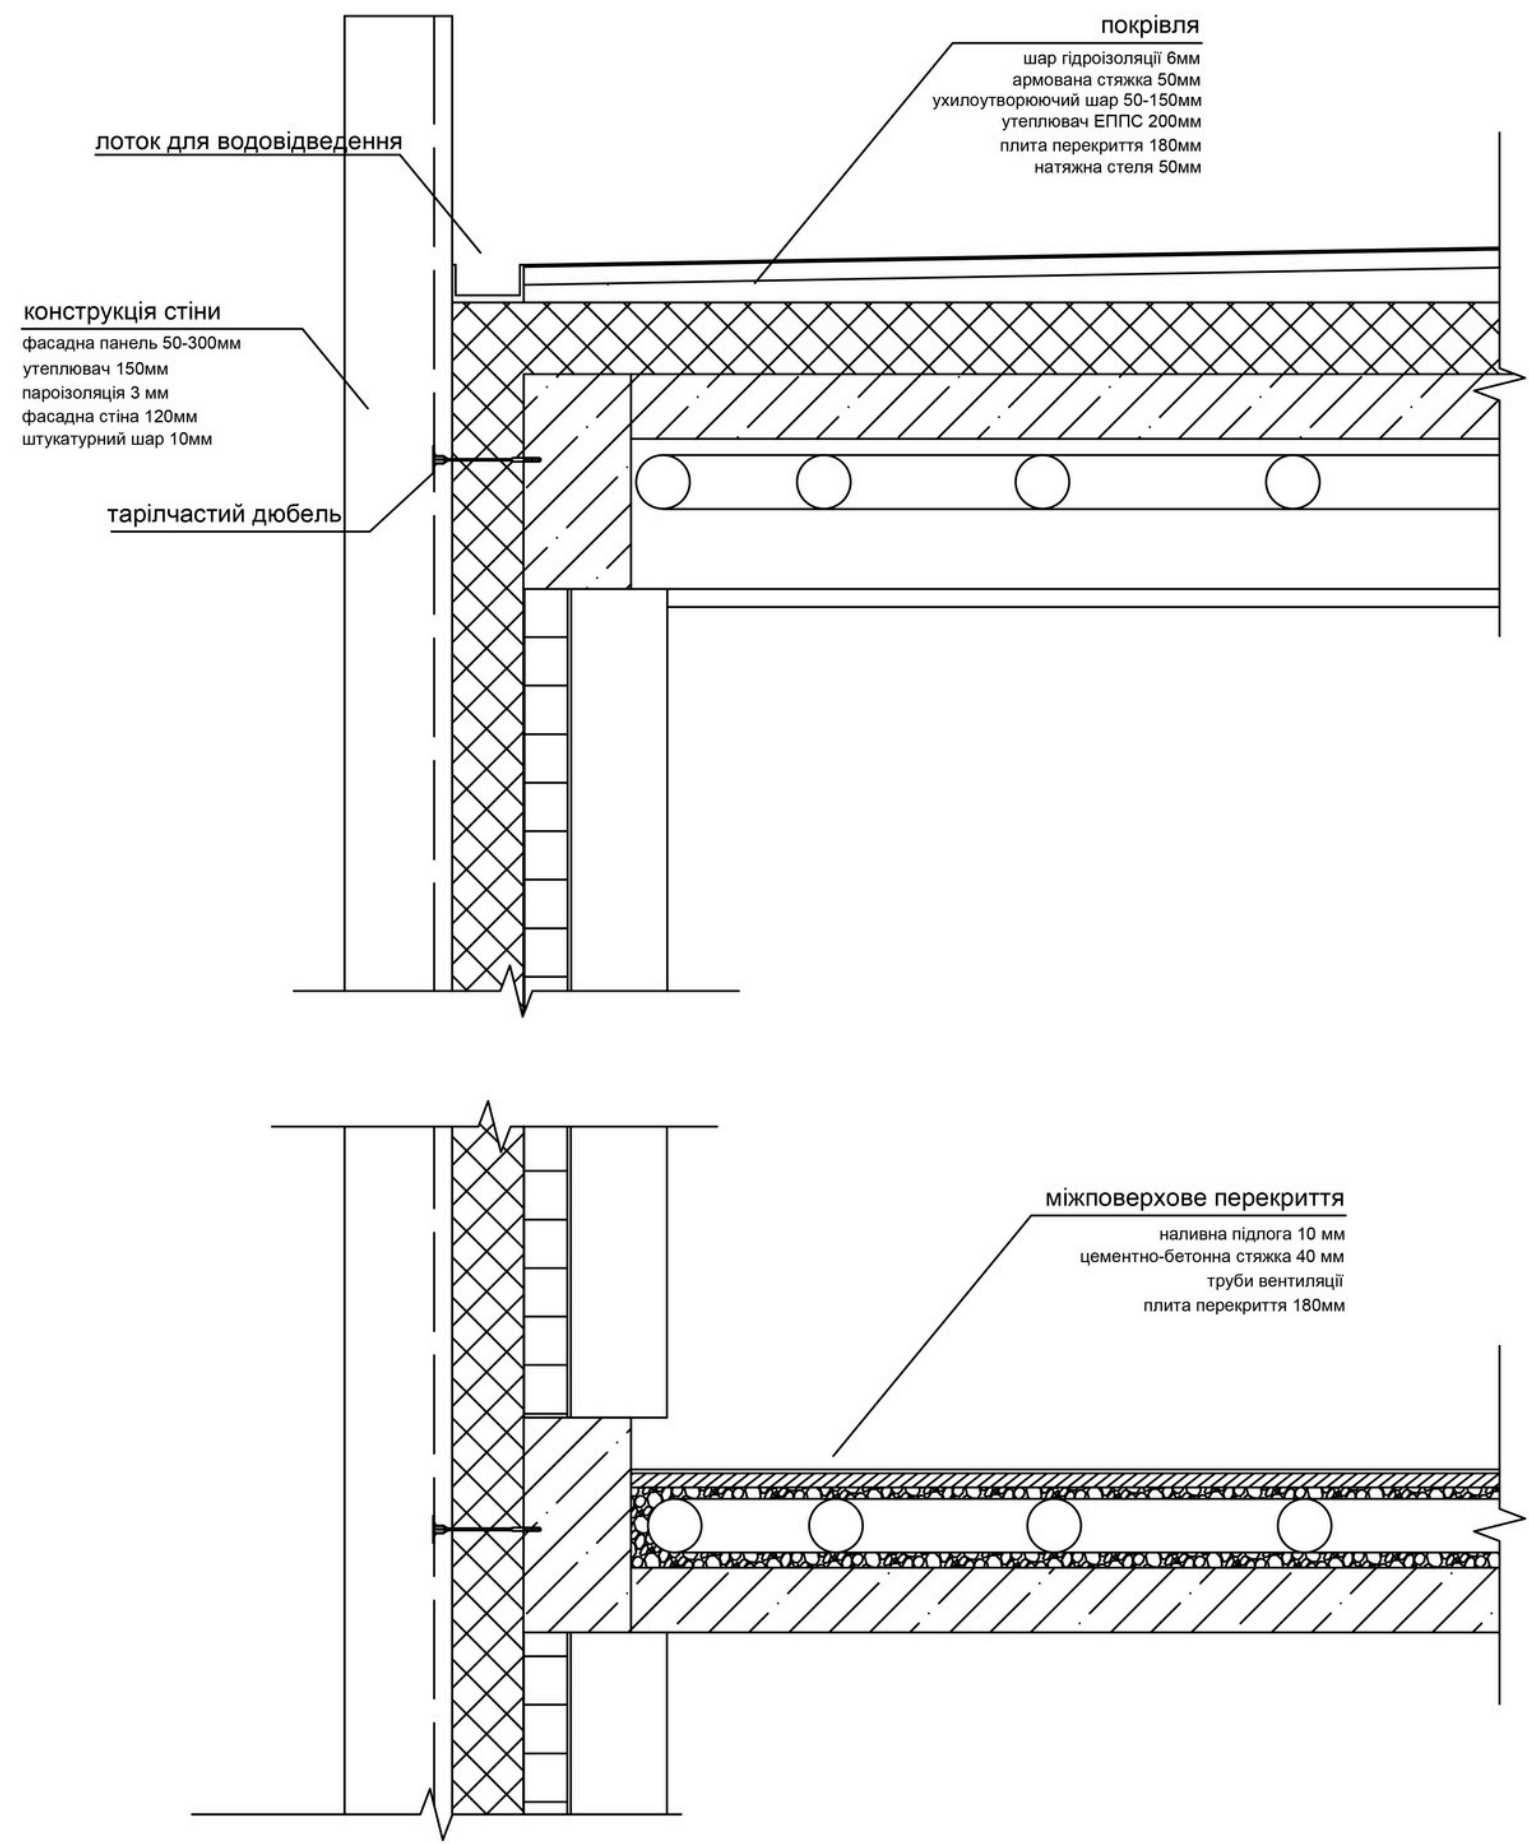

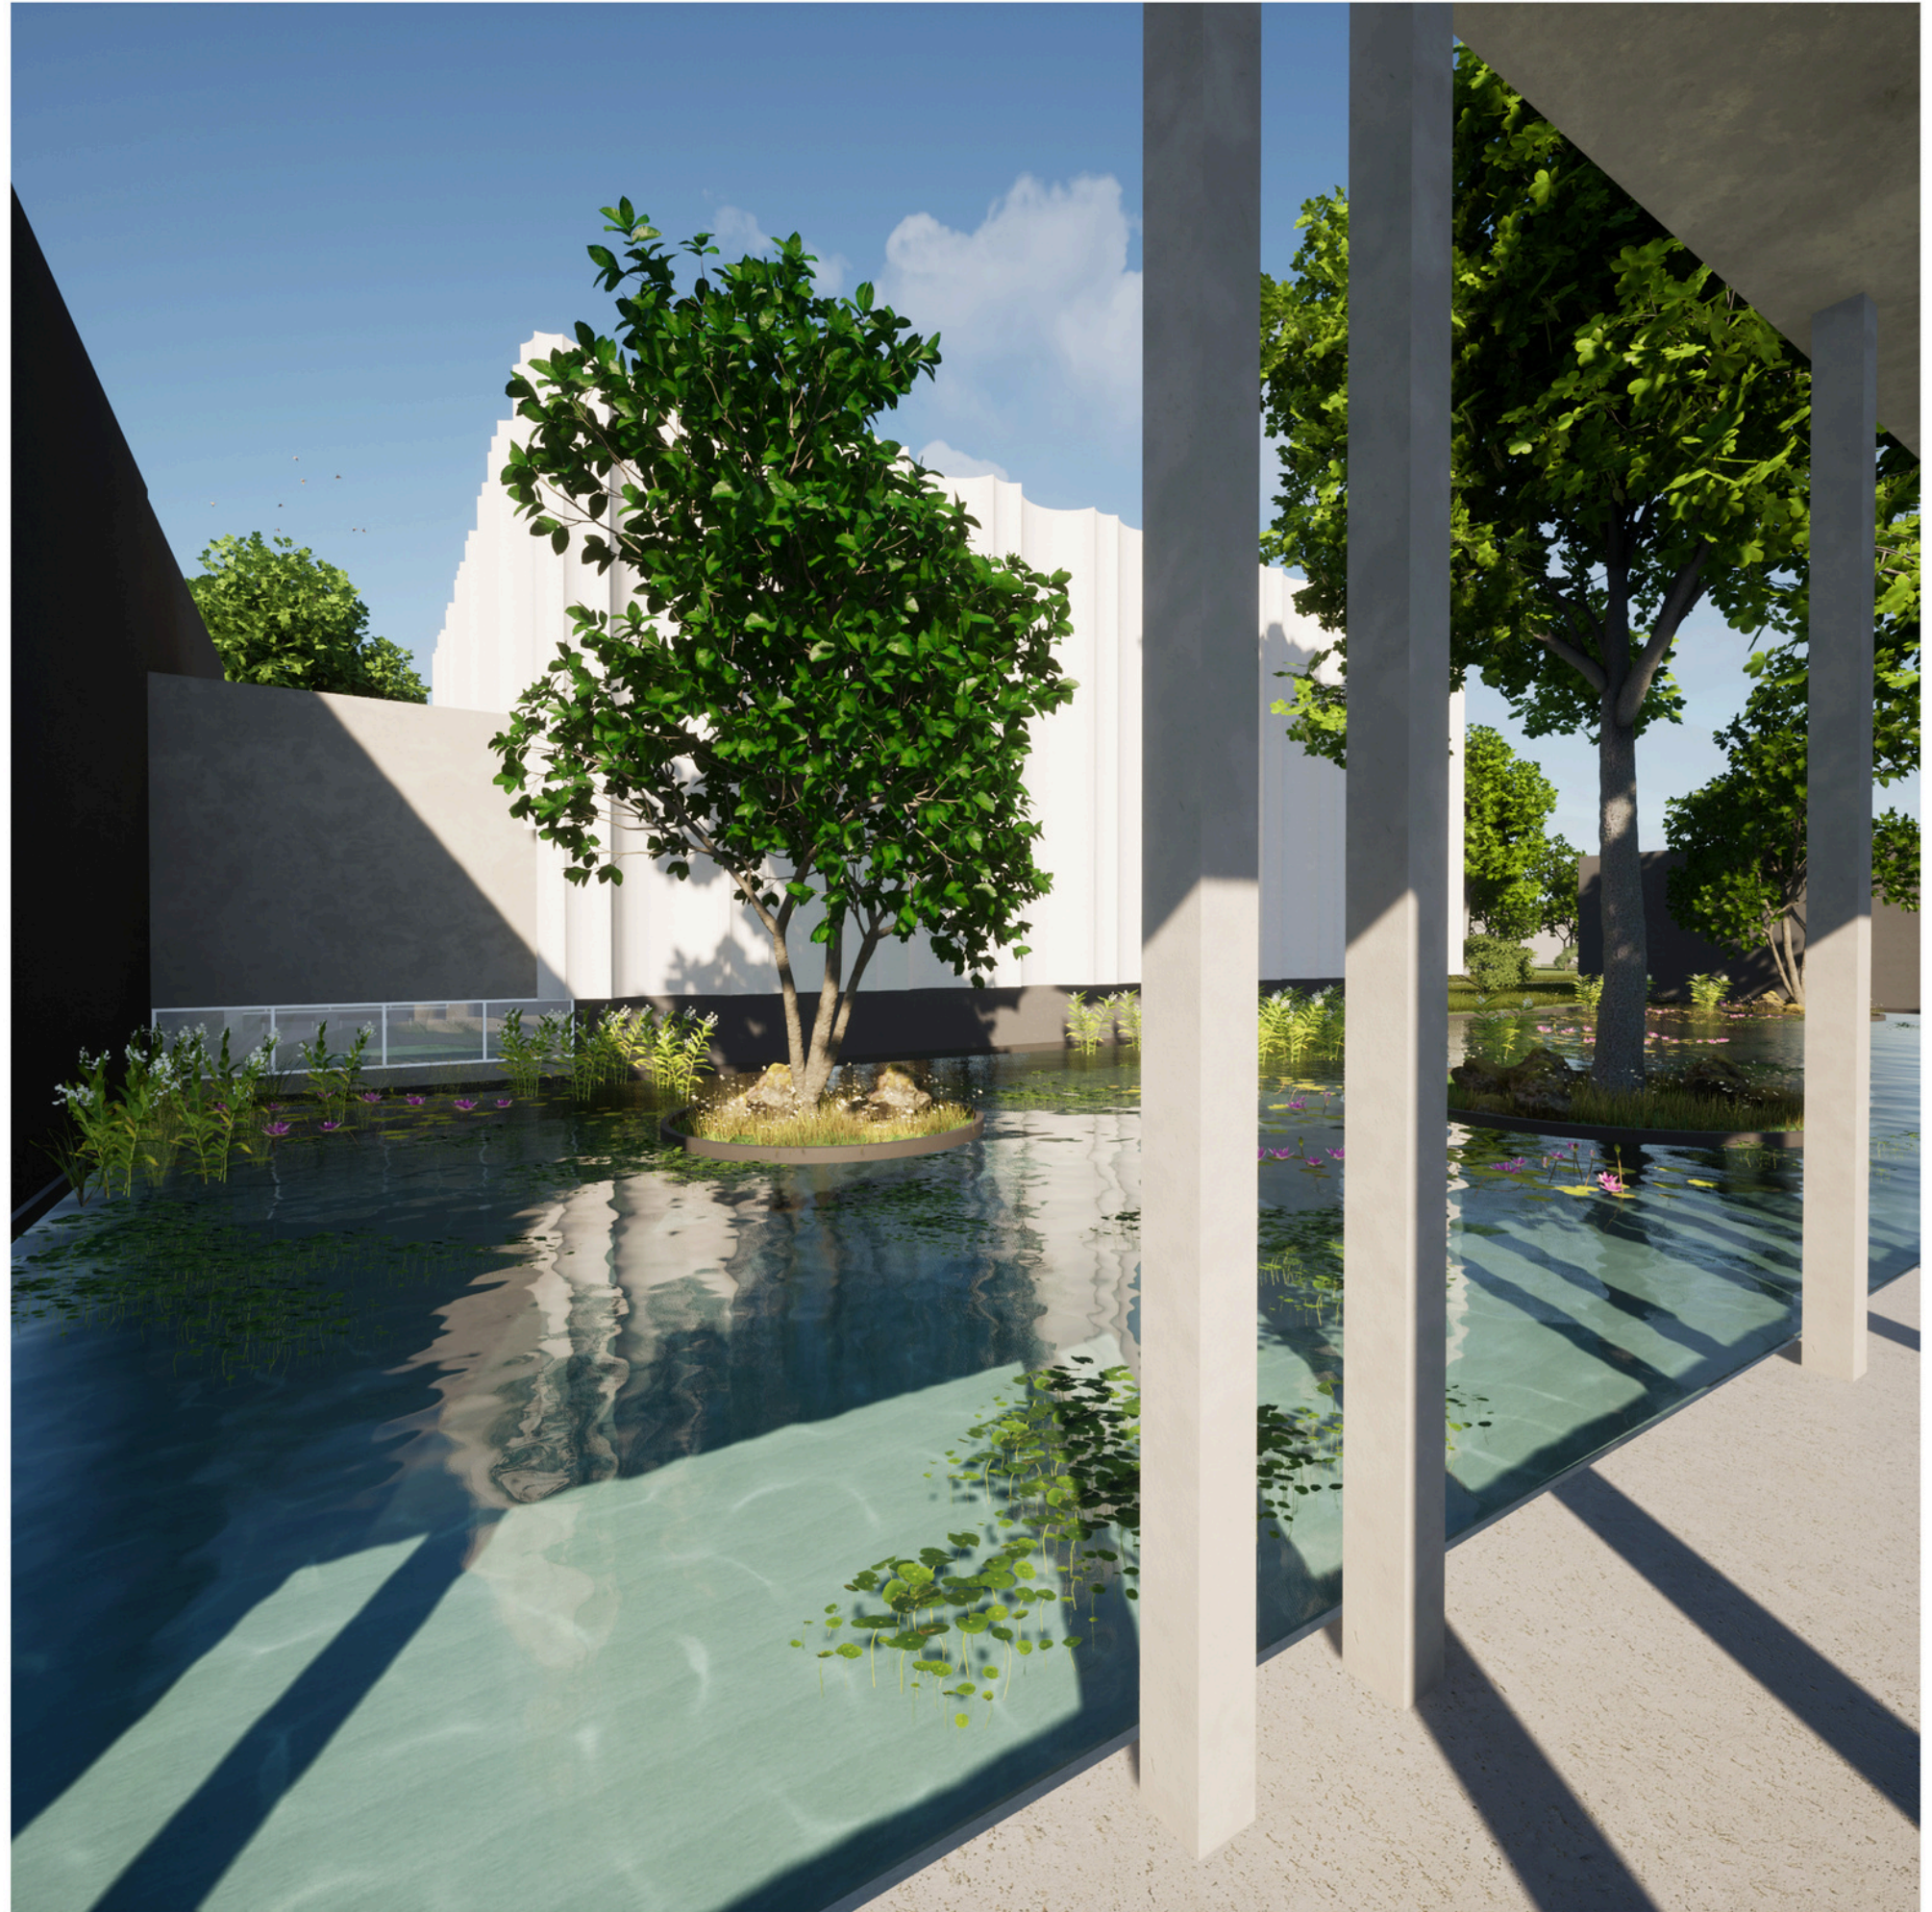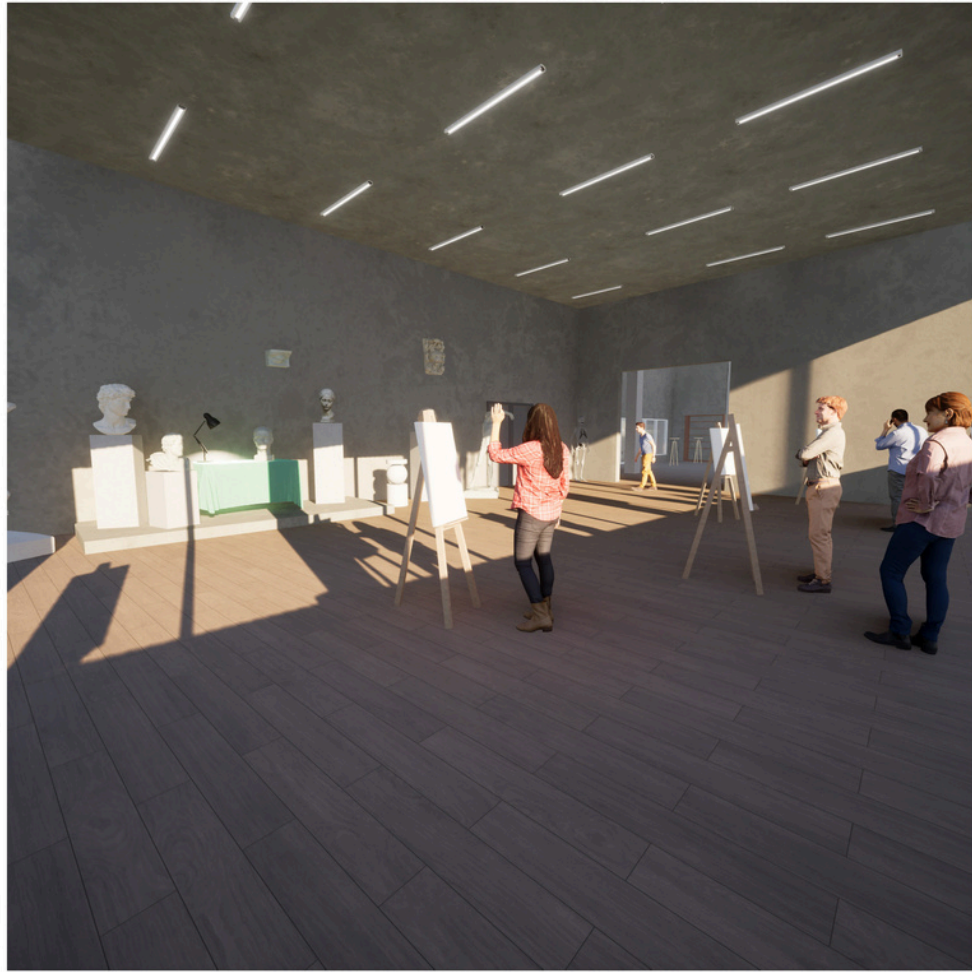

Виставково - художній центр
в складі субцентра р-на Іванівка

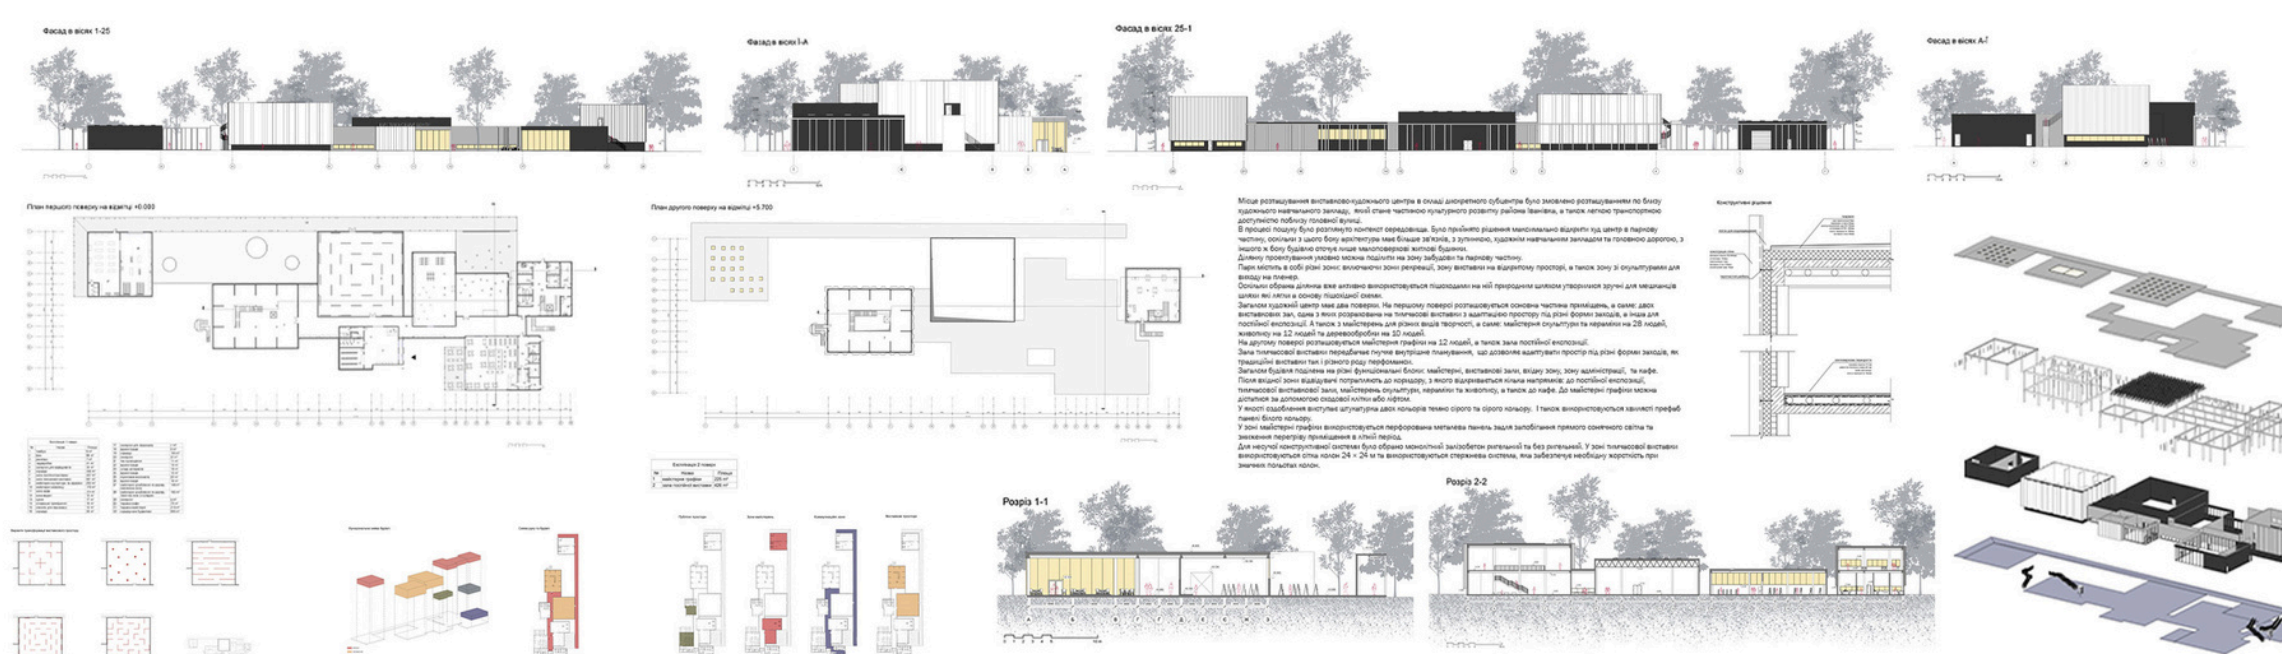

Дякую за увагу

