


ДИЗАЙН ІНТЕР'ЄРІВ ДИТЯЧОЇ ШКОЛИ МИСТЕЦТВ М. ПОКРОВ "ДНІПРОПЕТРОВСЬКОЇ ОБЛАСТІ", БУДИНОК №9 ВУЛИЦЯ (ПРОВУЛОК, ПЛОЩА) Г.СЕРЕДИ

кваліфікаційна робота на здобуття 1 ступеню вищої освіти "Бакалавр"


СИТУАЦІЙНА СХЕМА

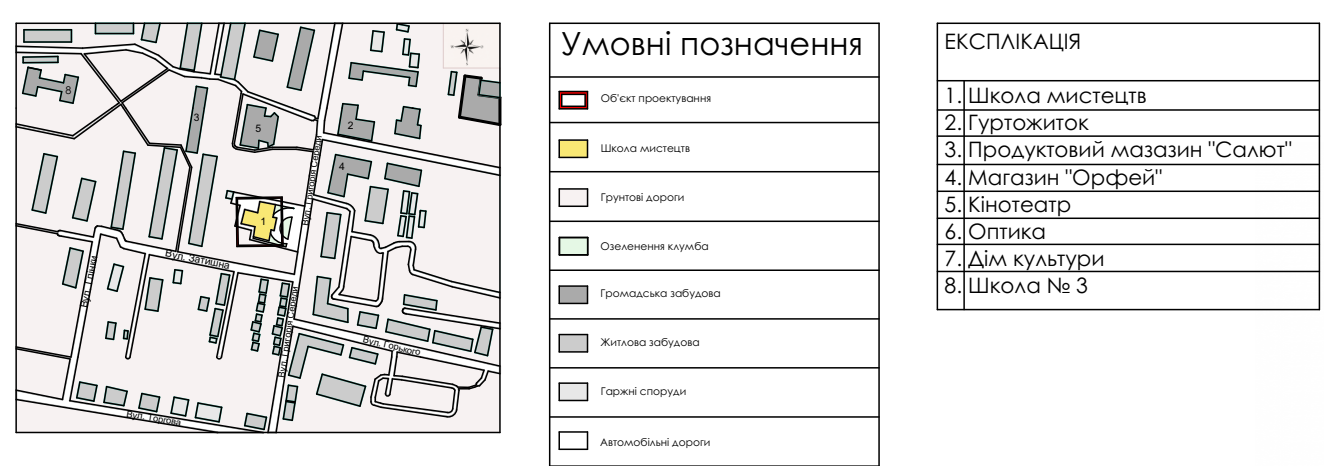


КОНЦЕПЦІЯ

Для дипломного проєктування було обрано школу мистецтв. Об'єкт знаходиться у м. Покров Дніпропетровської області, Нікопольського району, за адресою будинок №9 вулиця (провулок, площа) Григорія Середи. Загальна площа приміщення складе 615 м². Будівля була споруджена та зведена у другій половині 1950-х роках, орієнтовно з (1956-1959 р.) була реконструйована у 2020 році. Будівля виконана у стилі неокласицизму, для цього стилю характерно мати чітку осьову симетрію. Присутні масивні колони, класичний трикутний фронтон із барильєфом у центрі, що доводить ознаки стилю неокласицизму. Симетричний фасад та високі орні вікна на другому поверсі, що підкреслюють урочистий статус закладу культури. Пропонується розробити три інтер'єри приміщень. Художній клас 50 м², Виставкова зала 31 м², Вестибюль в нього входить зона охорони та зона очікування 105 м². Головна мета створити нейтральне тло яке не буде відволікати увагу від роботи з кольорами. Концепція школи мистецтв базується на ідеї, що мистецтво не повинно бути ізоляційним. Школа проєктується як відкрите планування, де шлях починається з безпечно проходить через вестибюль з охороною, естетикою виставки та художнього класу. Головний акцент зроблено на природному освітленні, ергономічності та матеріалах які старіють з часом.


ФАСАД М 1:200

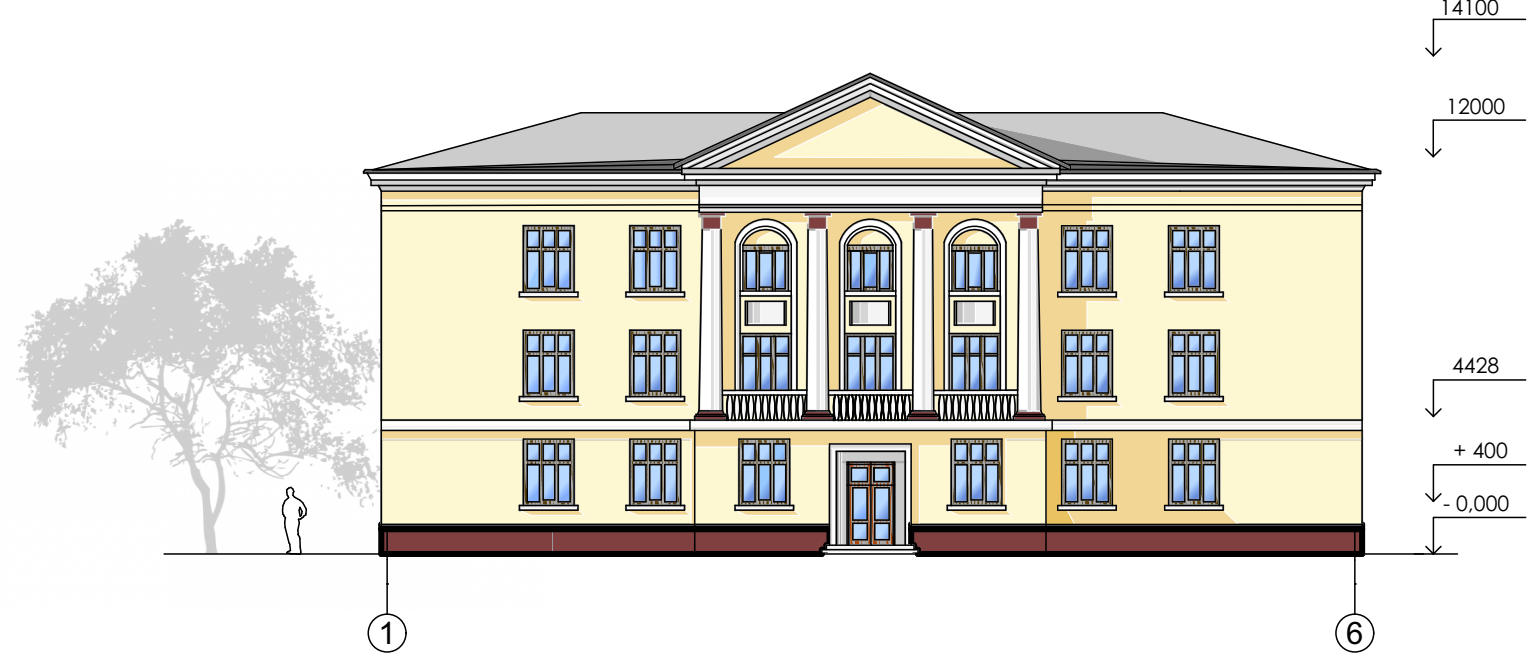

РОЗРІЗ 1-1 М 1:200

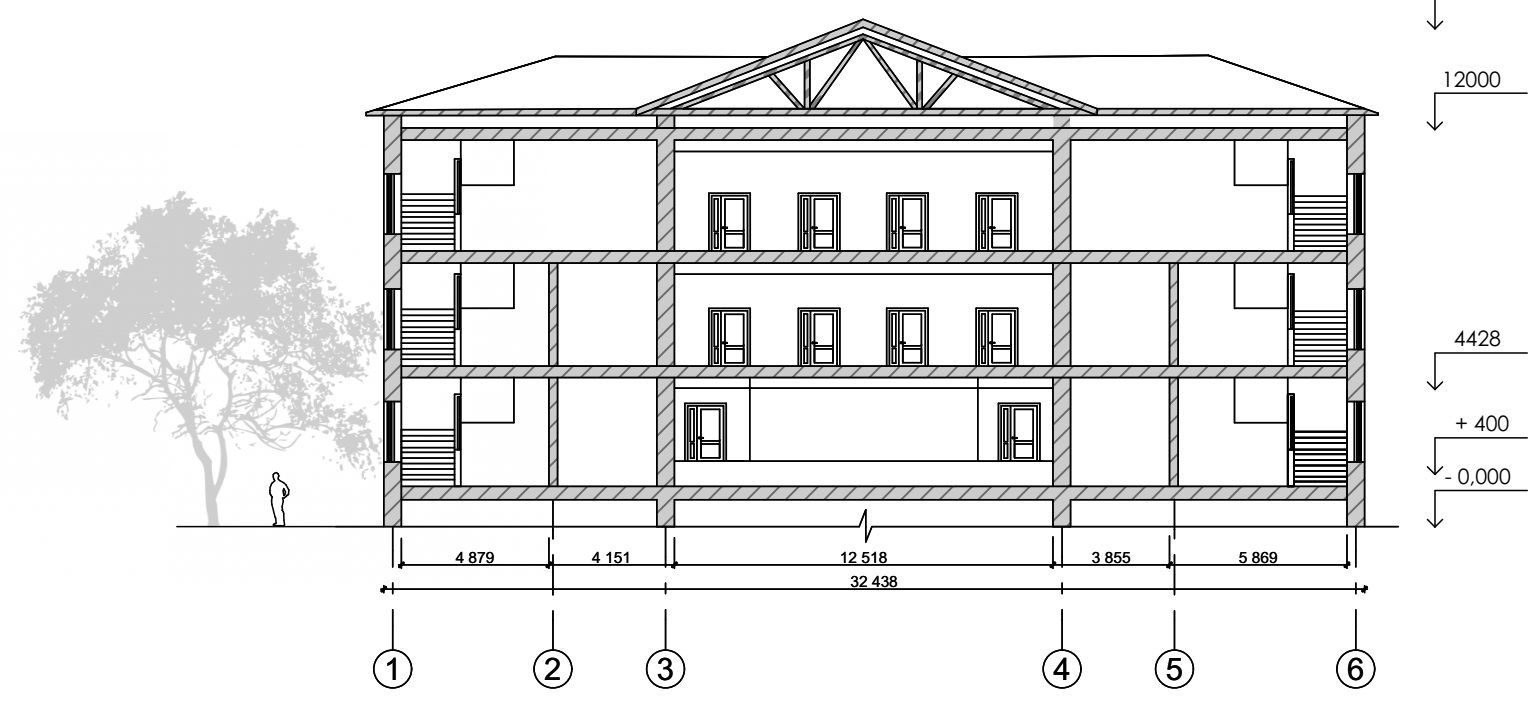


РОЗГОРТКА В-Г М 1:60

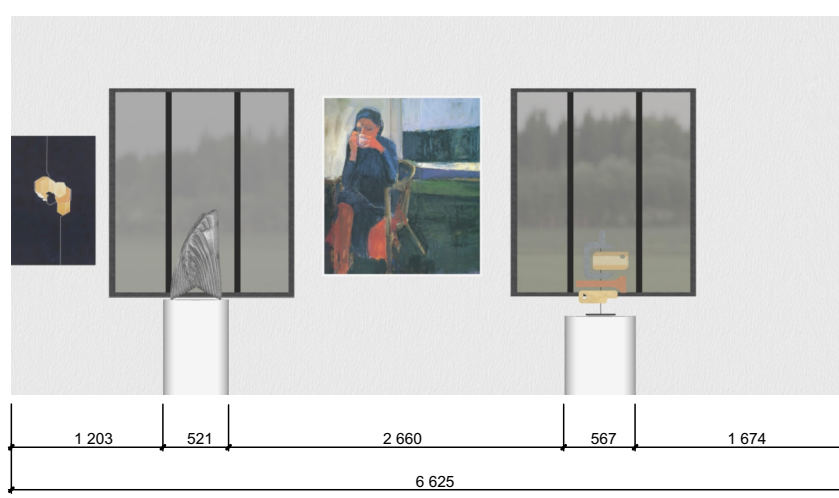


РОЗГОРТКА А-В М 1:60




План підлоги М 1:100

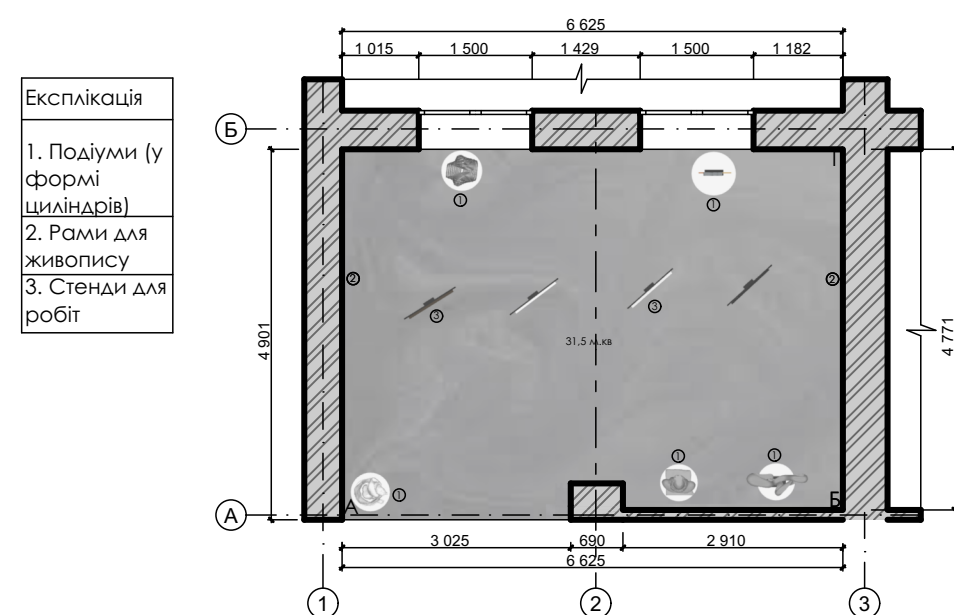


РОЗГОРТКА А-Б М 1:60

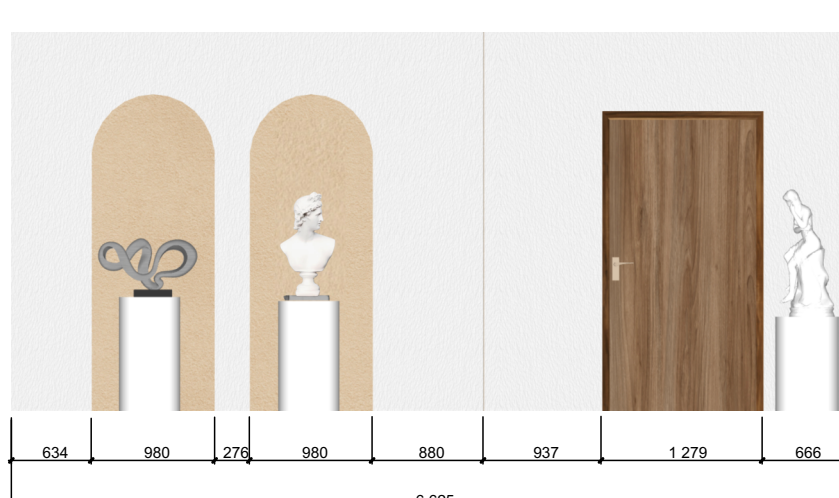


РОЗГОРТКА Б-Г М 1:60

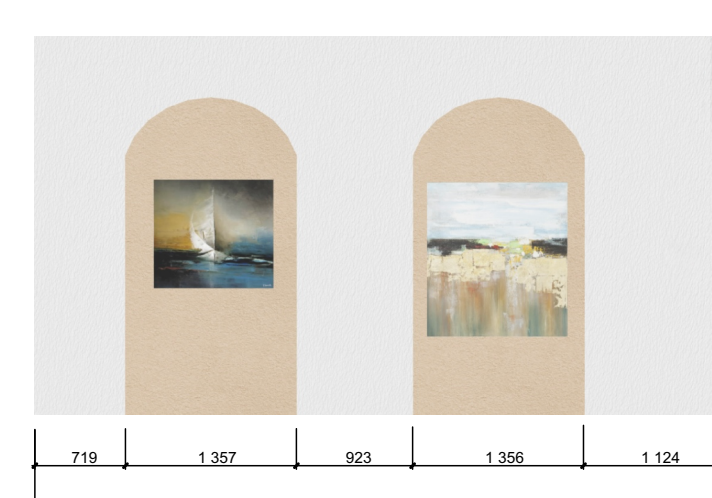


План стелі М 1:100

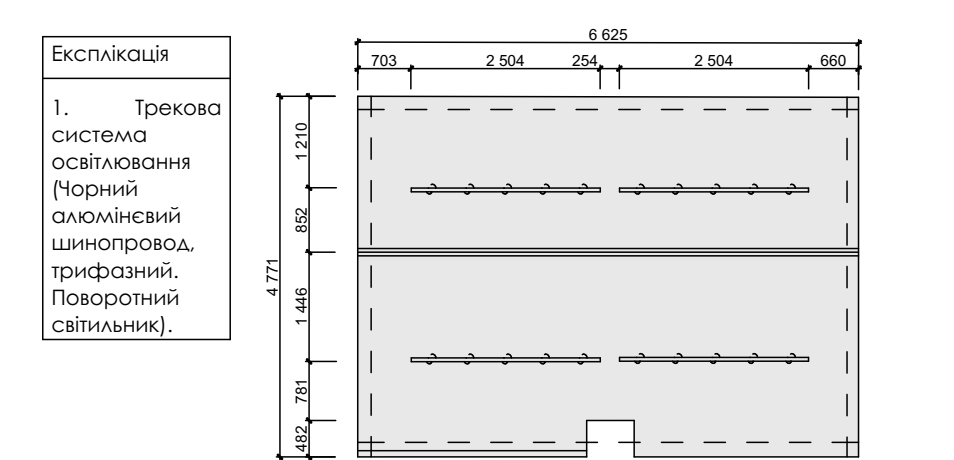


РОЗГОРТКА В-Г М 1:60

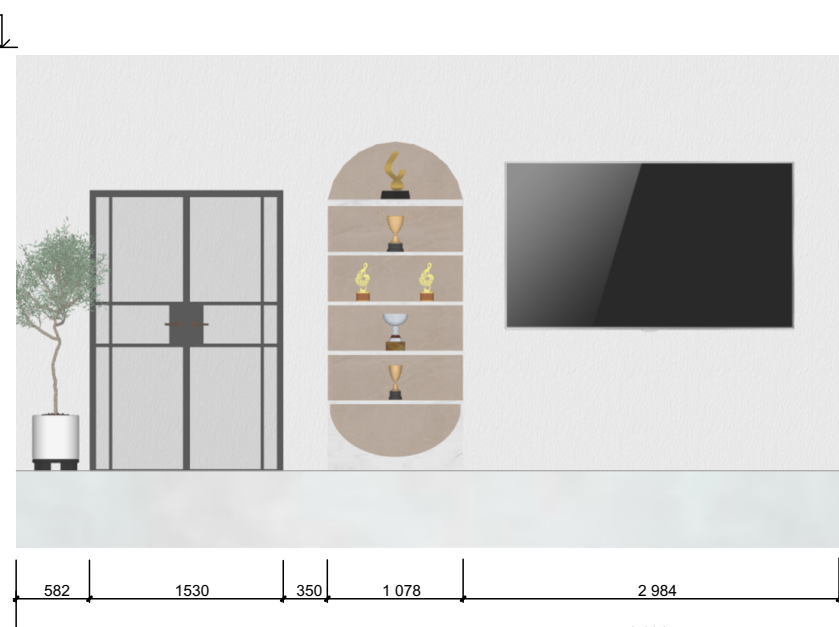


РОЗГОРТКА А-В М 1:60

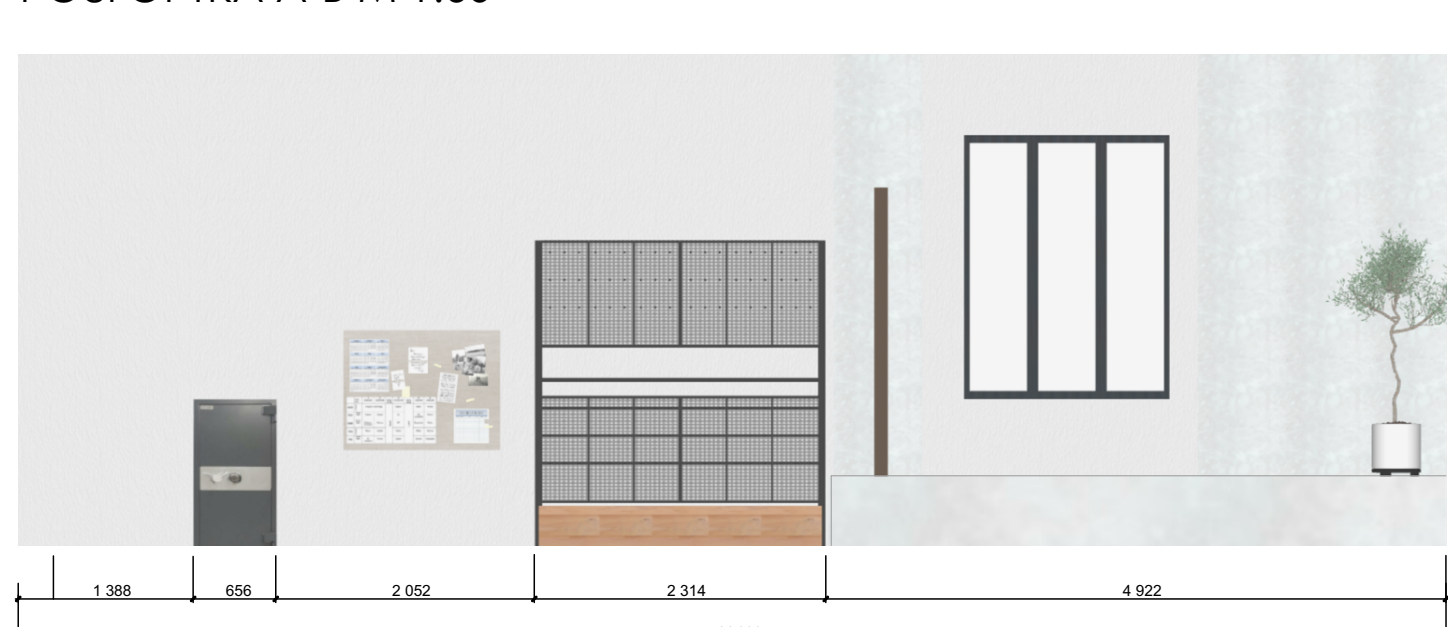


РОЗГОРТКА А-Б М 1:60

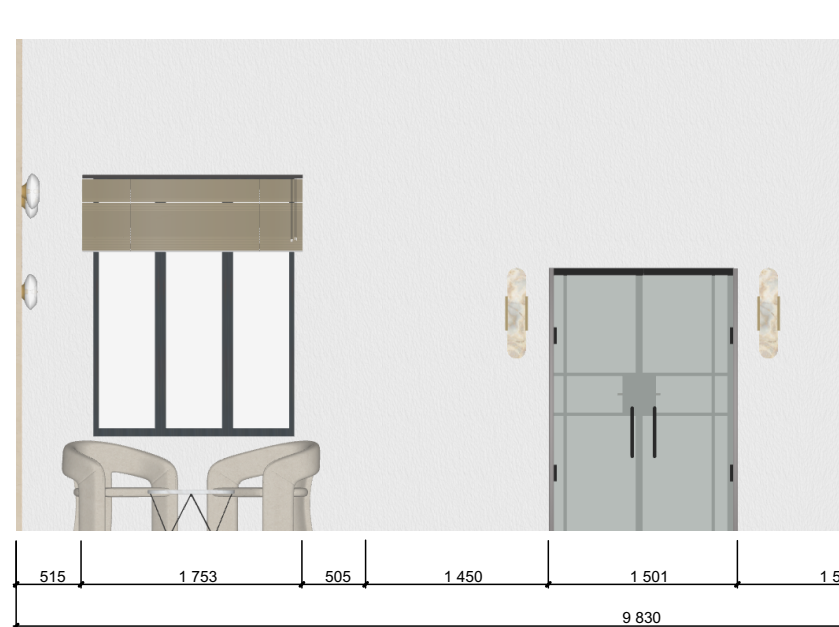


РОЗГОРТКА Б-Г М 1:60

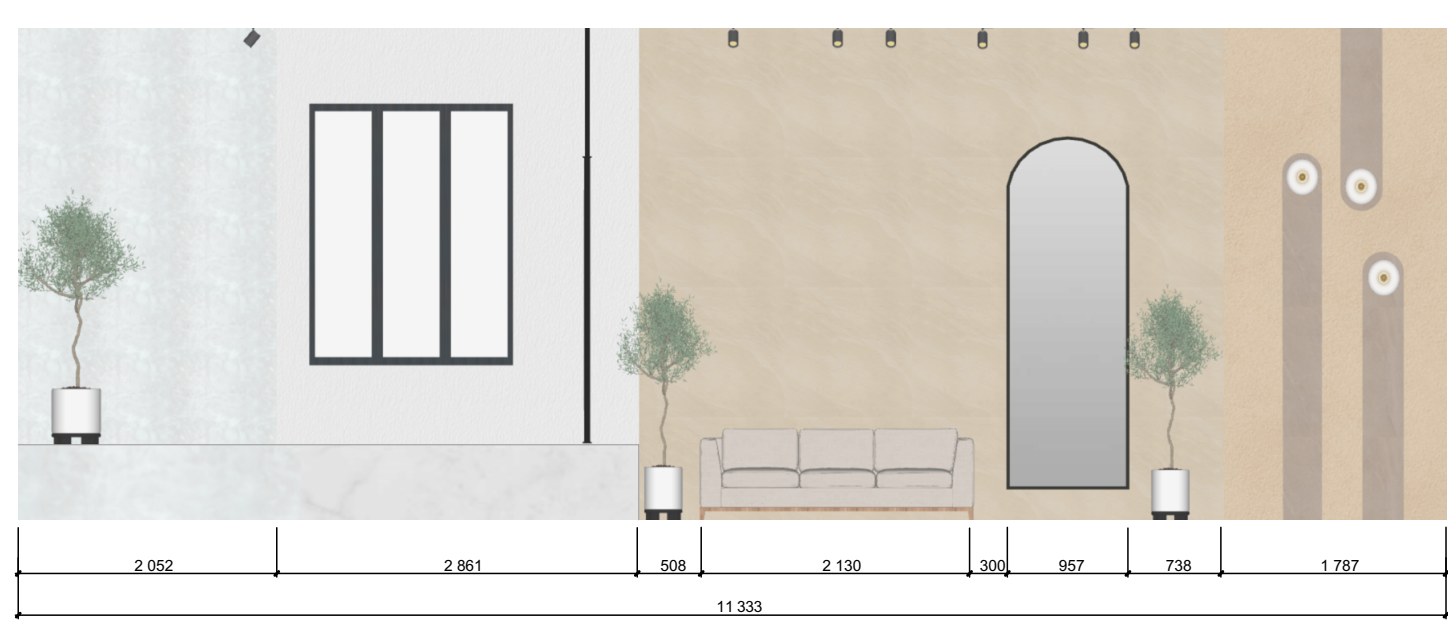


ПЛАН 1 ПОВЕРХУ М 1:200

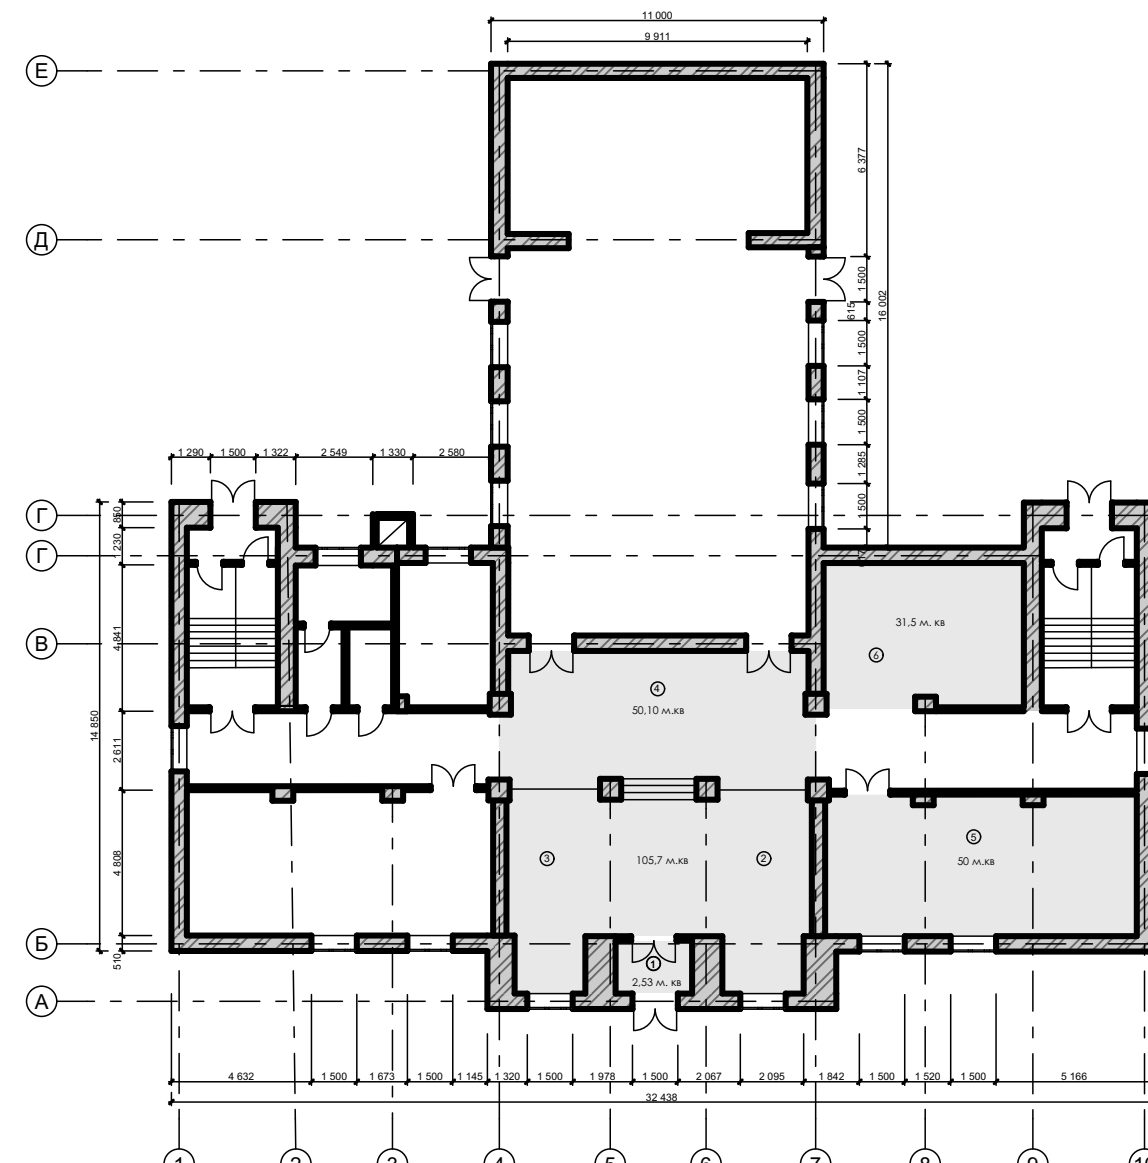


План підлоги М 1:100

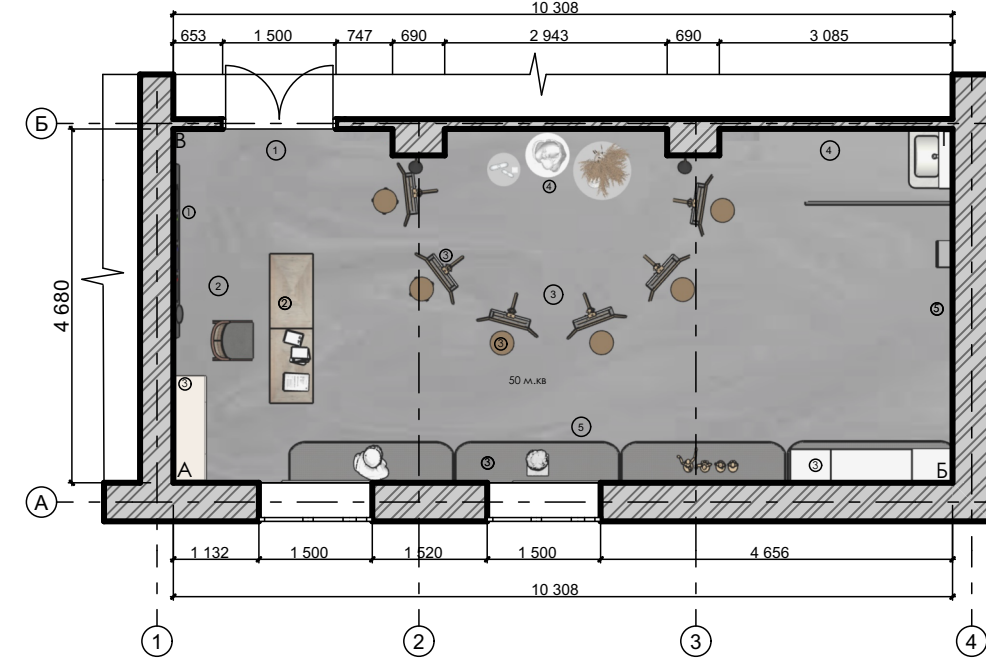


План стелі М 1:100

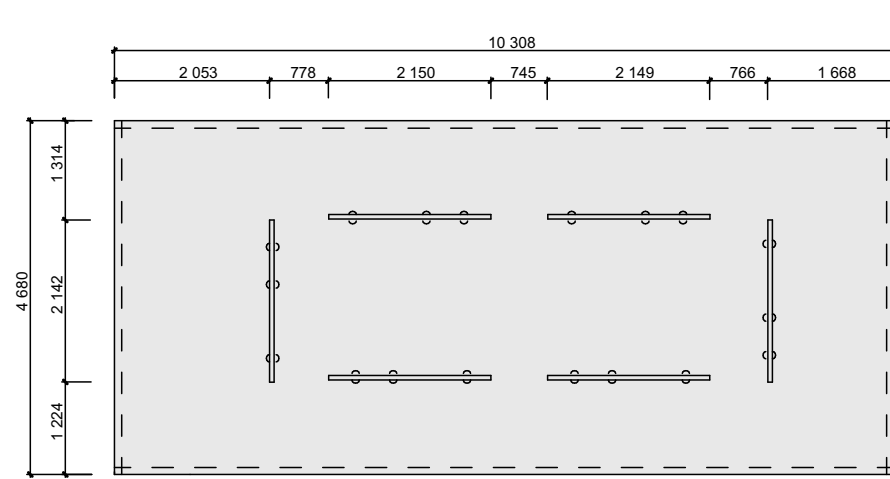


РОЗГОРТКА А-Б М 1:60

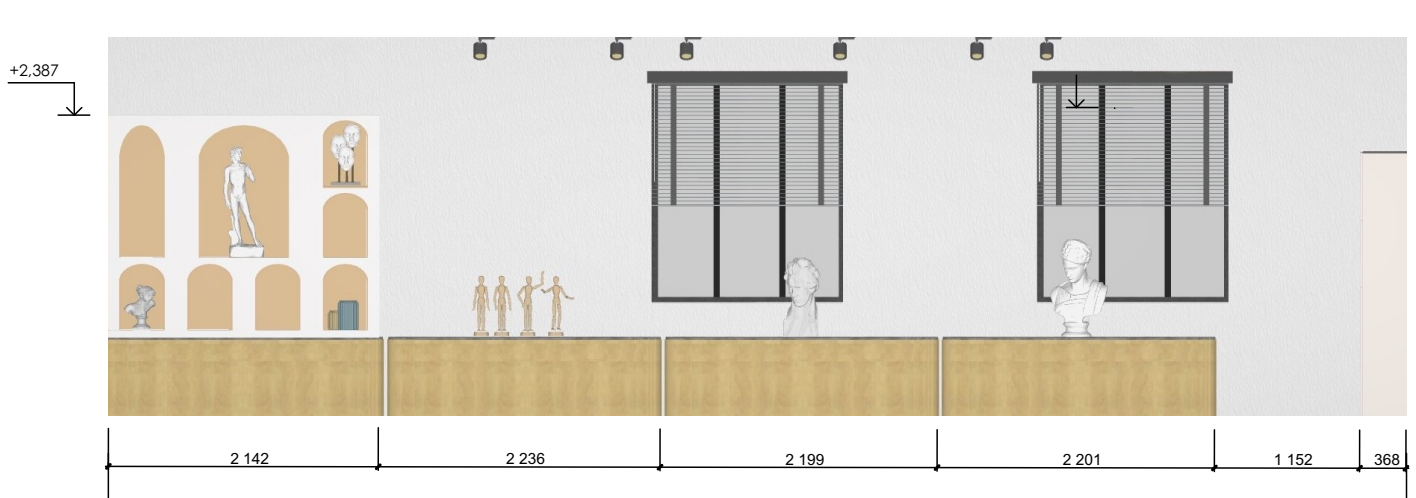

РОЗГОРТКА А-Б М 1:60

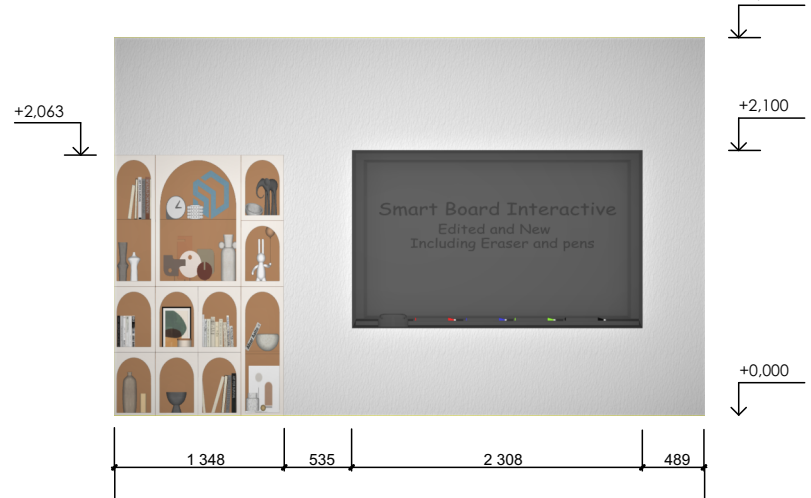


РОЗГОРТКА В-Г М 1:60

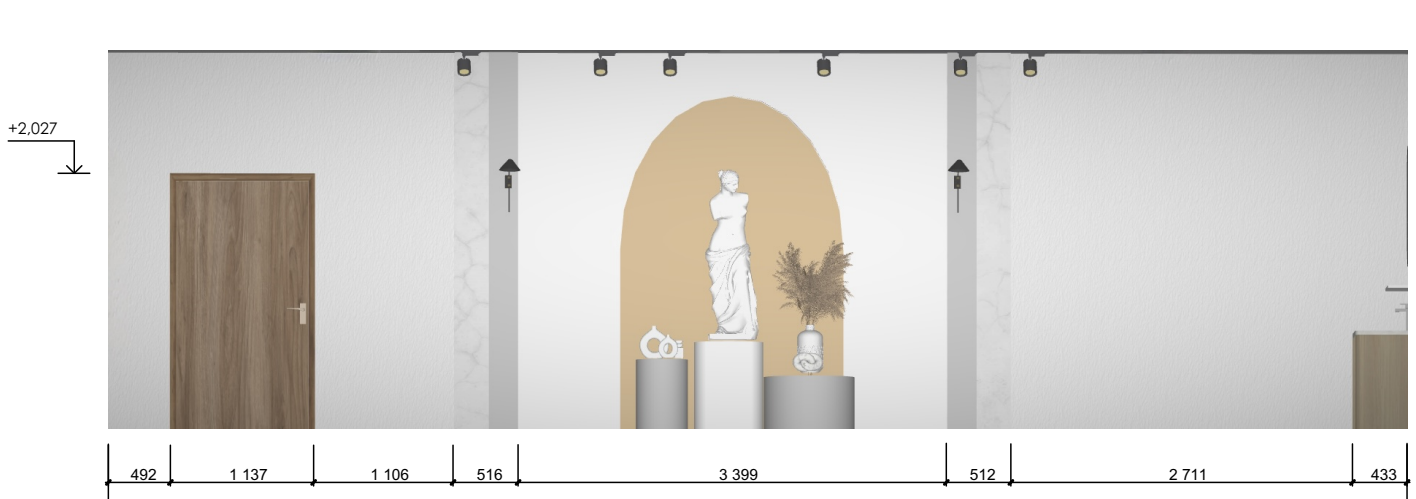


РОЗГОРТКА Б-Г М 1:60




План підлоги М 1:100

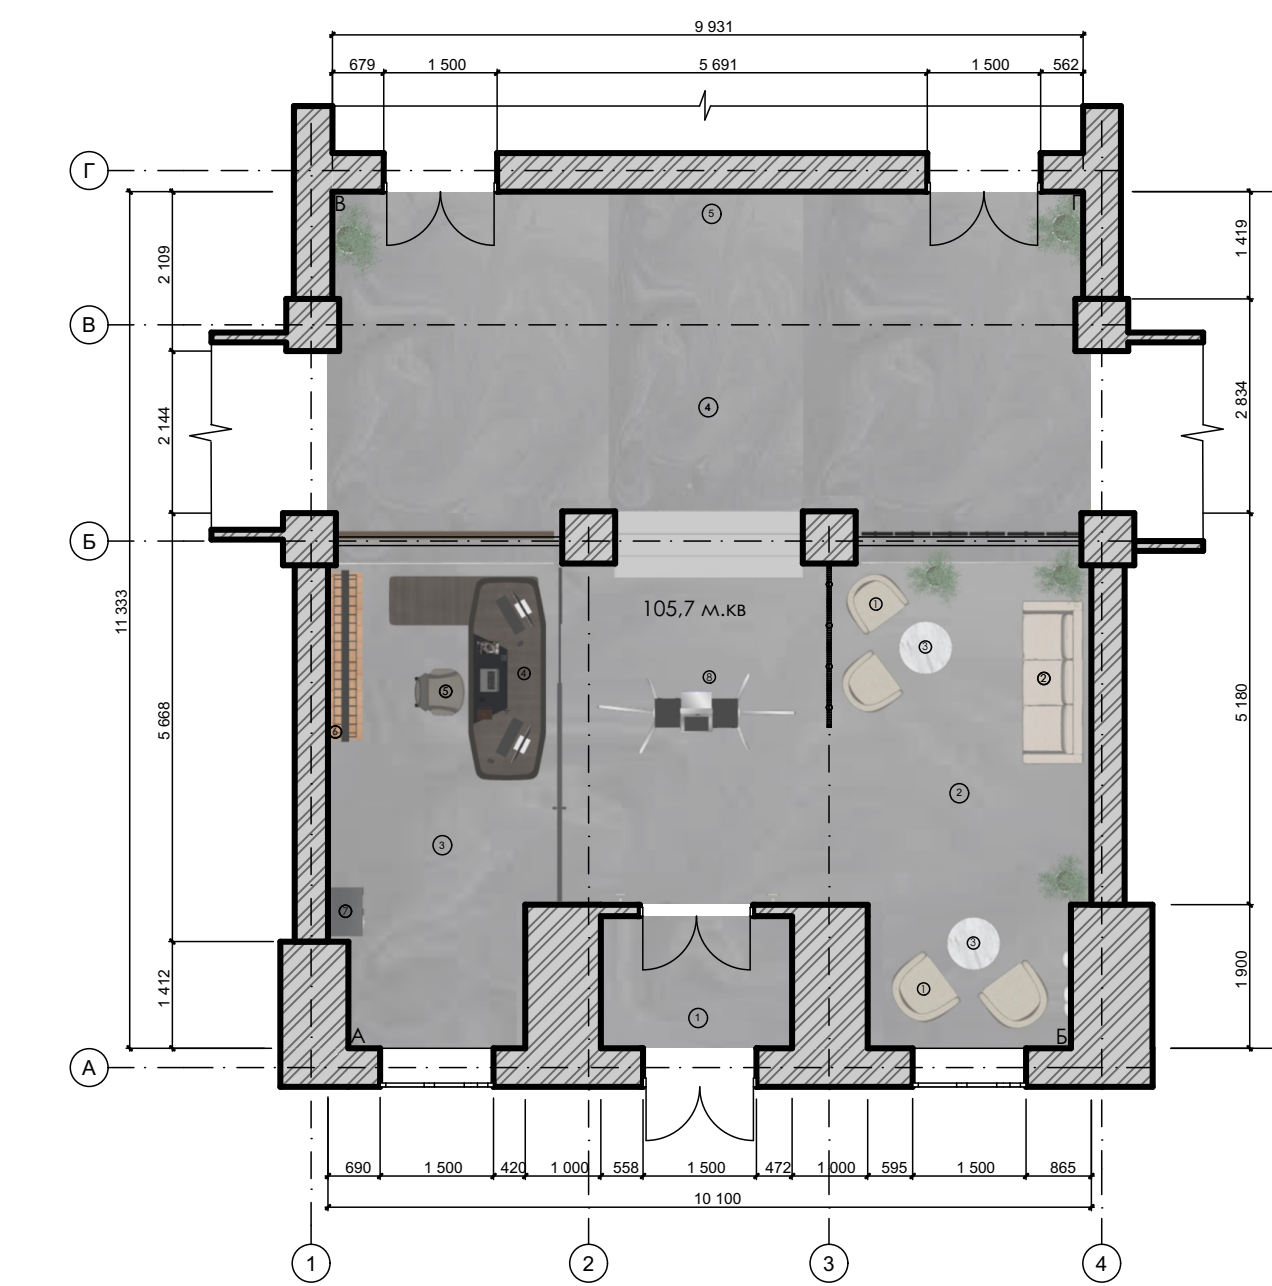

План стелі М 1:100

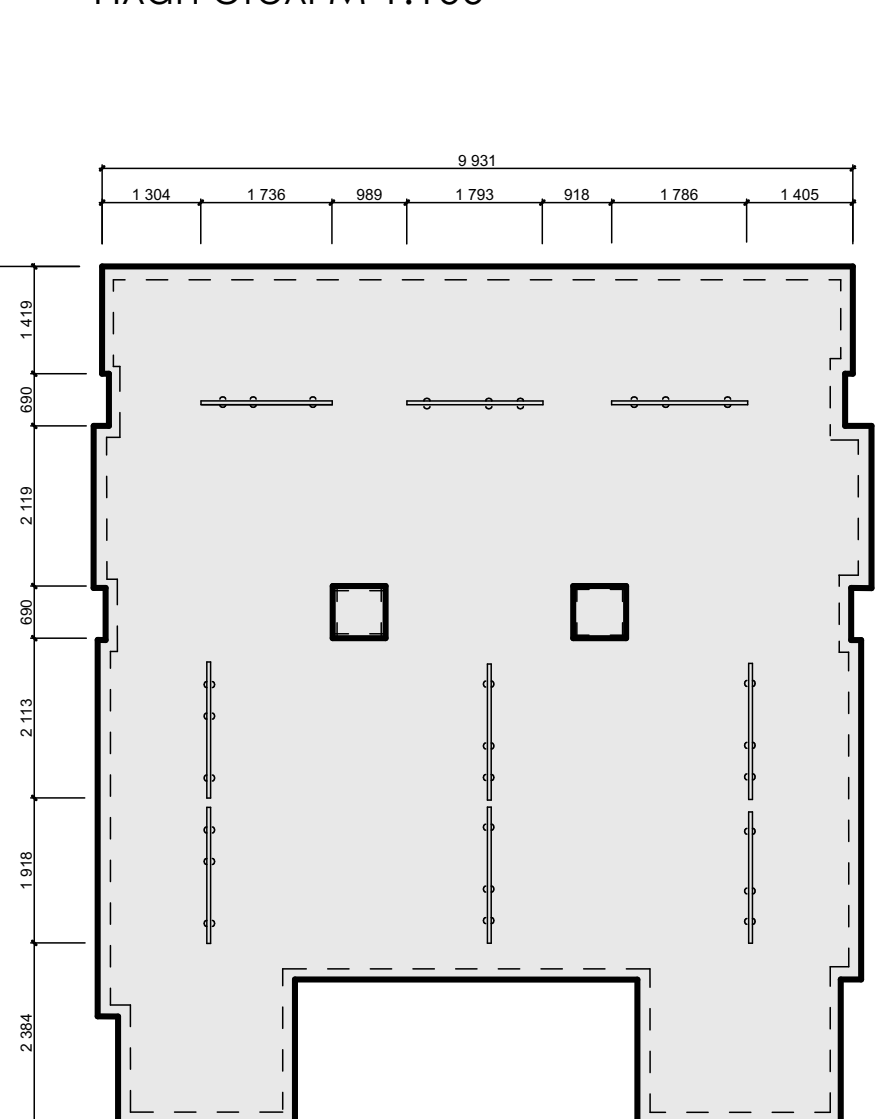

Метою проєкту є розробка інтер'єрів дитячої школи мистецтв. Які відповідатимуть сучасним естетичним, функціональним та ергономічним вимогам. Проєкт спрямований на створення робочої атмосфери, що сприятиме гармонійному розвитку художніх здібностей та забезпечуватиме комфортний освітній процес у творчому середовищі. Графічна частина кваліфікованої роботи спроектована на основі теоретично-дослідницької роботи, де було проаналізовано прийоми формування, світлового дизайну як інструменту коригування архітектурного простору, норми інсоляції та психологія візуального сприйняття інтер'єрів художніх класів. Основною метою проєктування інтер'єрів дитячої школи мистецтв є створення багатофункціональних та ергономічних зон, які б забезпечували оптимальні умови для різних видів художньої діяльності, чи творчості від академічного малюнка та живопису до декоративно-прикладного мистецтва. У приміщенні застосовано технічні оснащення, раціональне використання природного та штучного освітлення, а також присутність мобільності меблів, що розширює можливості трансформації простору під різні творчі завдання.

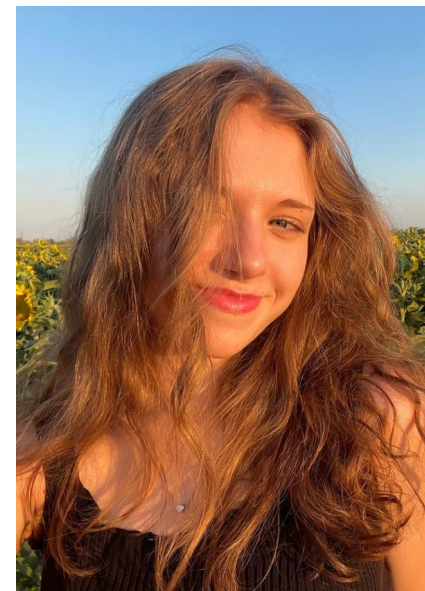

Виконала:
студентка Агапова А.О.,
керівник: кандидат архітектури, ст.
викладач Шарлай О.В.,
Консультант: кандидат мист., професор
Кривуц С.В.

