

Кваліфікаційна робота на здобуття ОКР Магістр за темою

Прийоми формування інклюзивного ландшафтного дизайну парків для маломобільних людей


РОЗДІЛ 1. СТАН ДОСЛІДЖЕННЯ. ОСНОВИ ФОРМУВАННЯ ІНКЛЮЗИВНОГО ЛАНДШАФТНОГО ДИЗАЙНУ

ПРИНЦИПИ ІНКЛЮЗИВНОГО ДИЗАЙНУ			НОРМАТИВНО-ПРАВОВІ ДОКУМЕНТИ, ЩО РЕГЛАМЕНТУЮТЬ ІНКЛЮЗИВНЕ СЕРЕДОВИЩЕ			
ПРИНЦИП	СУТЬ ПРИНЦИПУ	ПРАКТИЧНЕ ЗАСТОСУВАННЯ У ПАРКАХ	НОРМАТИВНИЙ ДОКУМЕНТ	РІК	ОРГАН, ЩО ЗАТВЕРДИВ	ОСНОВНІ ПОЛОЖЕННЯ
РІВНОПРАВНЕ ВИКОРИСТАННЯ	ПРОСТІР МАЄ БУТИ ПРИДАТНИМ ДЛЯ КОРИСТУВАННЯ ВСІМА БЕЗ ВИНАЯКУ	ЛАНДИСИ ТА ДОРІЖКИ БЕЗ ПЕРЕПАДІВ ВИСОТ, ОДНАКОВІ ВХОДИ ДЛЯ ВСІХ КОРИСТУВАЧІВ	ДЕН БЗ.2-40:2018 «ІНКЛЮЗИВНІСТЬ БУДІВЕЛЬ ТА СПОРУД»	2018	МІКРОРЕГІОН УКРАЇНИ	ВСТАНОВЛЮЄ ВИМОГИ ДО ЛАНДИСІВ, ПОРУЧНИХ, ЛІФТІВ, САНІТУАРИЙ І ЗОН ДОСТУПНОСТІ
ГНУЧІСТЬ У ВИКОРИСТАННІ	ПРОСТІР ПОВИНЕН ВРАХОВУВАТИ РІЗНІ ПОТРЕБИ КОРИСТУВАЧІВ	ЛАВИ РІЗНОЇ ВИСОТІ, БАГАТОФУНКЦІОНАЛЬНІ МАЙДАНЧИКИ, АДАПТОВАНЕ ОСВІТЛЕННЯ	ДСТУ-Н Б Б.2.2-31:2011 «НАСТАНОВА З ПРОЄКТУВАННЯ БУДІВЕЛЬ І СПОРУД»	2011	МІКРОРЕГІОН УКРАЇНИ	МІСТИТЬ ПАРАМЕТРИ ПРОХОДІВ, ЗОН РОЗВОРОТУ, ПІДХОДІВ ДО ОБ'ЄКТІВ
ПРОСТОТА ТА ЗРОЗУМІЛОСТЬ	ДИЗАЙН МАЄ БУТИ ІНТУИТИВНО ЗРОЗУМІЛИМ НЕЗАЛЕЖНО ВІД ДОСВІДУ ЧИ ОСВІТИ	ЗРОЗУМІЛА НАВИГАЦІЯ, QR-КОДИ З ІНФОРМАЦІЄЮ ПРО ПАРК	ISO 21542:2021 (ACCESSIBILITY AND USABILITY OF THE BUILT ENVIRONMENT)	2021	(ISO/КЕНЕВА)	МІЖНАРОДНІ СТАНДАРТИ ДОСТУПНОСТІ СЕРЕДОВИЩА ДЛЯ ЛЮДЕЙ З ІНВАЛІДНІСТЮ
СПРИЙНЯТТЯ ІНФОРМАЦІЇ	ІНФОРМАЦІЯ ПОДІЛЯЄТЬСЯ У ДОСТУПНІЙ ФОРМІ ДЛЯ ВСІХ СЕНСОРНИХ ГРУП	ТАБЛИЧКИ З ВЕЛИКИМИ ШРИФТОМ, БРАЙЛЕМ, АУДИОТАПИСИ, КОНТРАСТНІ КОЛІРИ	ЗАКОН УКРАЇНИ «ПРО ОСНОВИ СОЦІАЛЬНОЇ ЗАХИЩЕНОСТІ ОСІБ З ІНВАЛІДНІСТЮ» №975-ІІ	1991	ВЕРХОВНА РАДА УКРАЇНИ	ГАРАНТУЄ РІВНІ ПРАВА ТА ДОСТУПНІСТЬ ГРОМАДСЬКИХ МІСЦЬ
ПРИСТУПНОСТЬ ПОМИЛОК	ЗМЕНШЕННЯ РИЗИКУ ТРАВМ ЧИ НЕПРАВИЛЬНОГО ВИКОРИСТАННЯ ПРОСТОРУ	БЕЗПЕЧНІ ПОКРИТТЯ, ПОРУЧНІ, ОБМЕЖУВАЧІ ДЛЯ ВОДОЙ, ПЛАВНІ ПЕРЕХОДИ	НАЦІОНАЛЬНА СТРАТЕГІЯ БЕЗБАР'ЄРНОСТІ ДО 2030 РОКУ	2021	Кабінет Міністрів України	ВИЗНАЧАЄ ДЕРЖАВНУ ПОЛІТИКУ РОЗВИТКУ БЕЗБАР'ЄРНОГО ПРОСТОРУ
НИЗЬКИЙ РІВЕНЬ ФІЗИЧНИХ ЗУСИЛЬ	МОЖЛИВІСТЬ КОРИСТУВАННЯ ОБ'ЄКТАМИ БЕЗ ЗНАЧНИХ ФІЗИЧНИХ ЗУСИЛЬ	ПОЛОГІ СИЛИ, НЕСЛЫЗЬКІ ПОВЕРХНІ, ЛЕГКІ ДВЕРІ, АВТОМАТИЧНІ ВОРОТА	КОНВЕНЦІЯ ООН ПРО ПРАВА ОСІБ З ІНВАЛІДНІСТЮ	2008	ООН	МІЖНАРОДНЕ ЗОБОВ'ЯЗАННЯ УКРАЇНИ ЩОДО ЗАБЕЗПЕЧЕННЯ ІНКЛЮЗИВНОСТІ
РОЗМІР І ПРОСТІР ДЛЯ ДОСТУПУ	ПРОСТІР ПОВИНЕН ЗАБЕЗПЕЧУВАТИ ВІЛЬНИЙ РУХ ДЛЯ ЛЮДЕЙ З РІЗНИМИ МОЖЛИВОСТЯМИ	ШИРОКІ ДОРІЖКИ (1,5-1,8 М.), МІСЦЯ ДЛЯ РОЗВОРОТУ ВІЗКА, ДОСТУПНІ ЛАВИ				


РОЗДІЛ 2. ПРИНЦИПИ ПРОЄКТУВАННЯ В ДИЗАЙНІ ІНКЛЮЗИВНИХ ПАРКІВ



Розгортка А-А

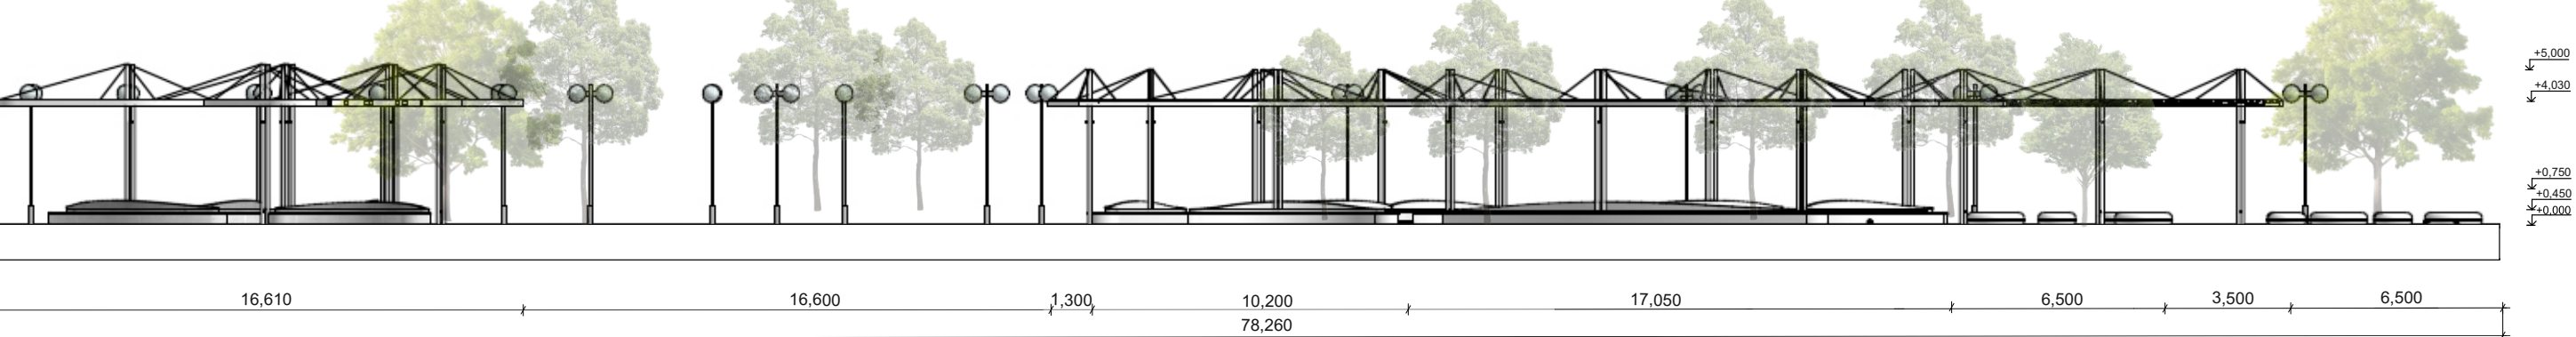


Розгортка Б-Б

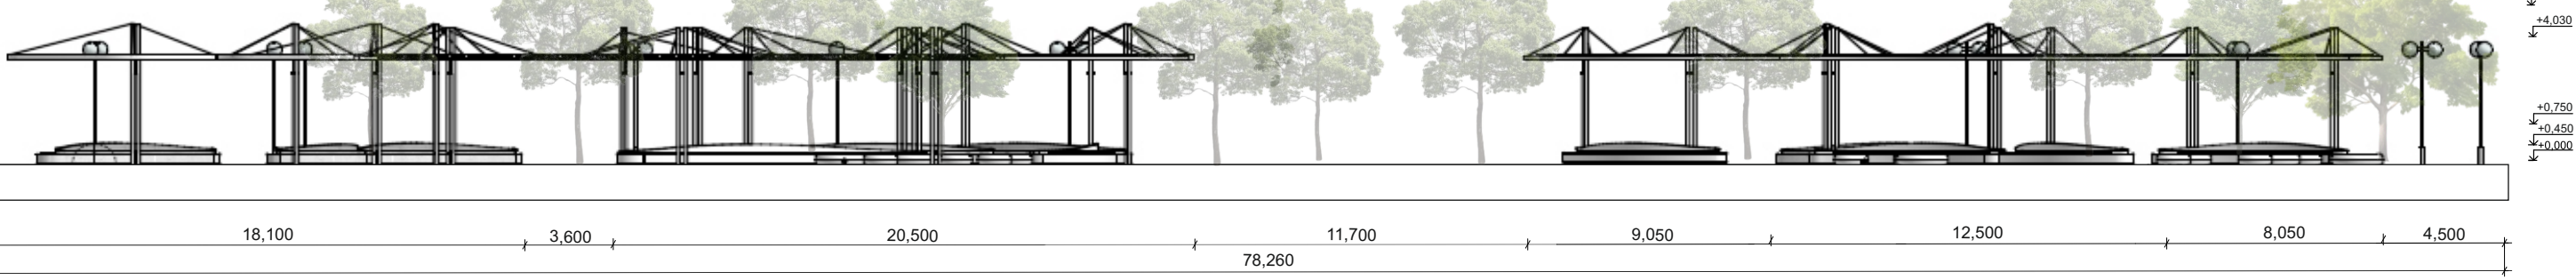

Генеральний план




Фото парку

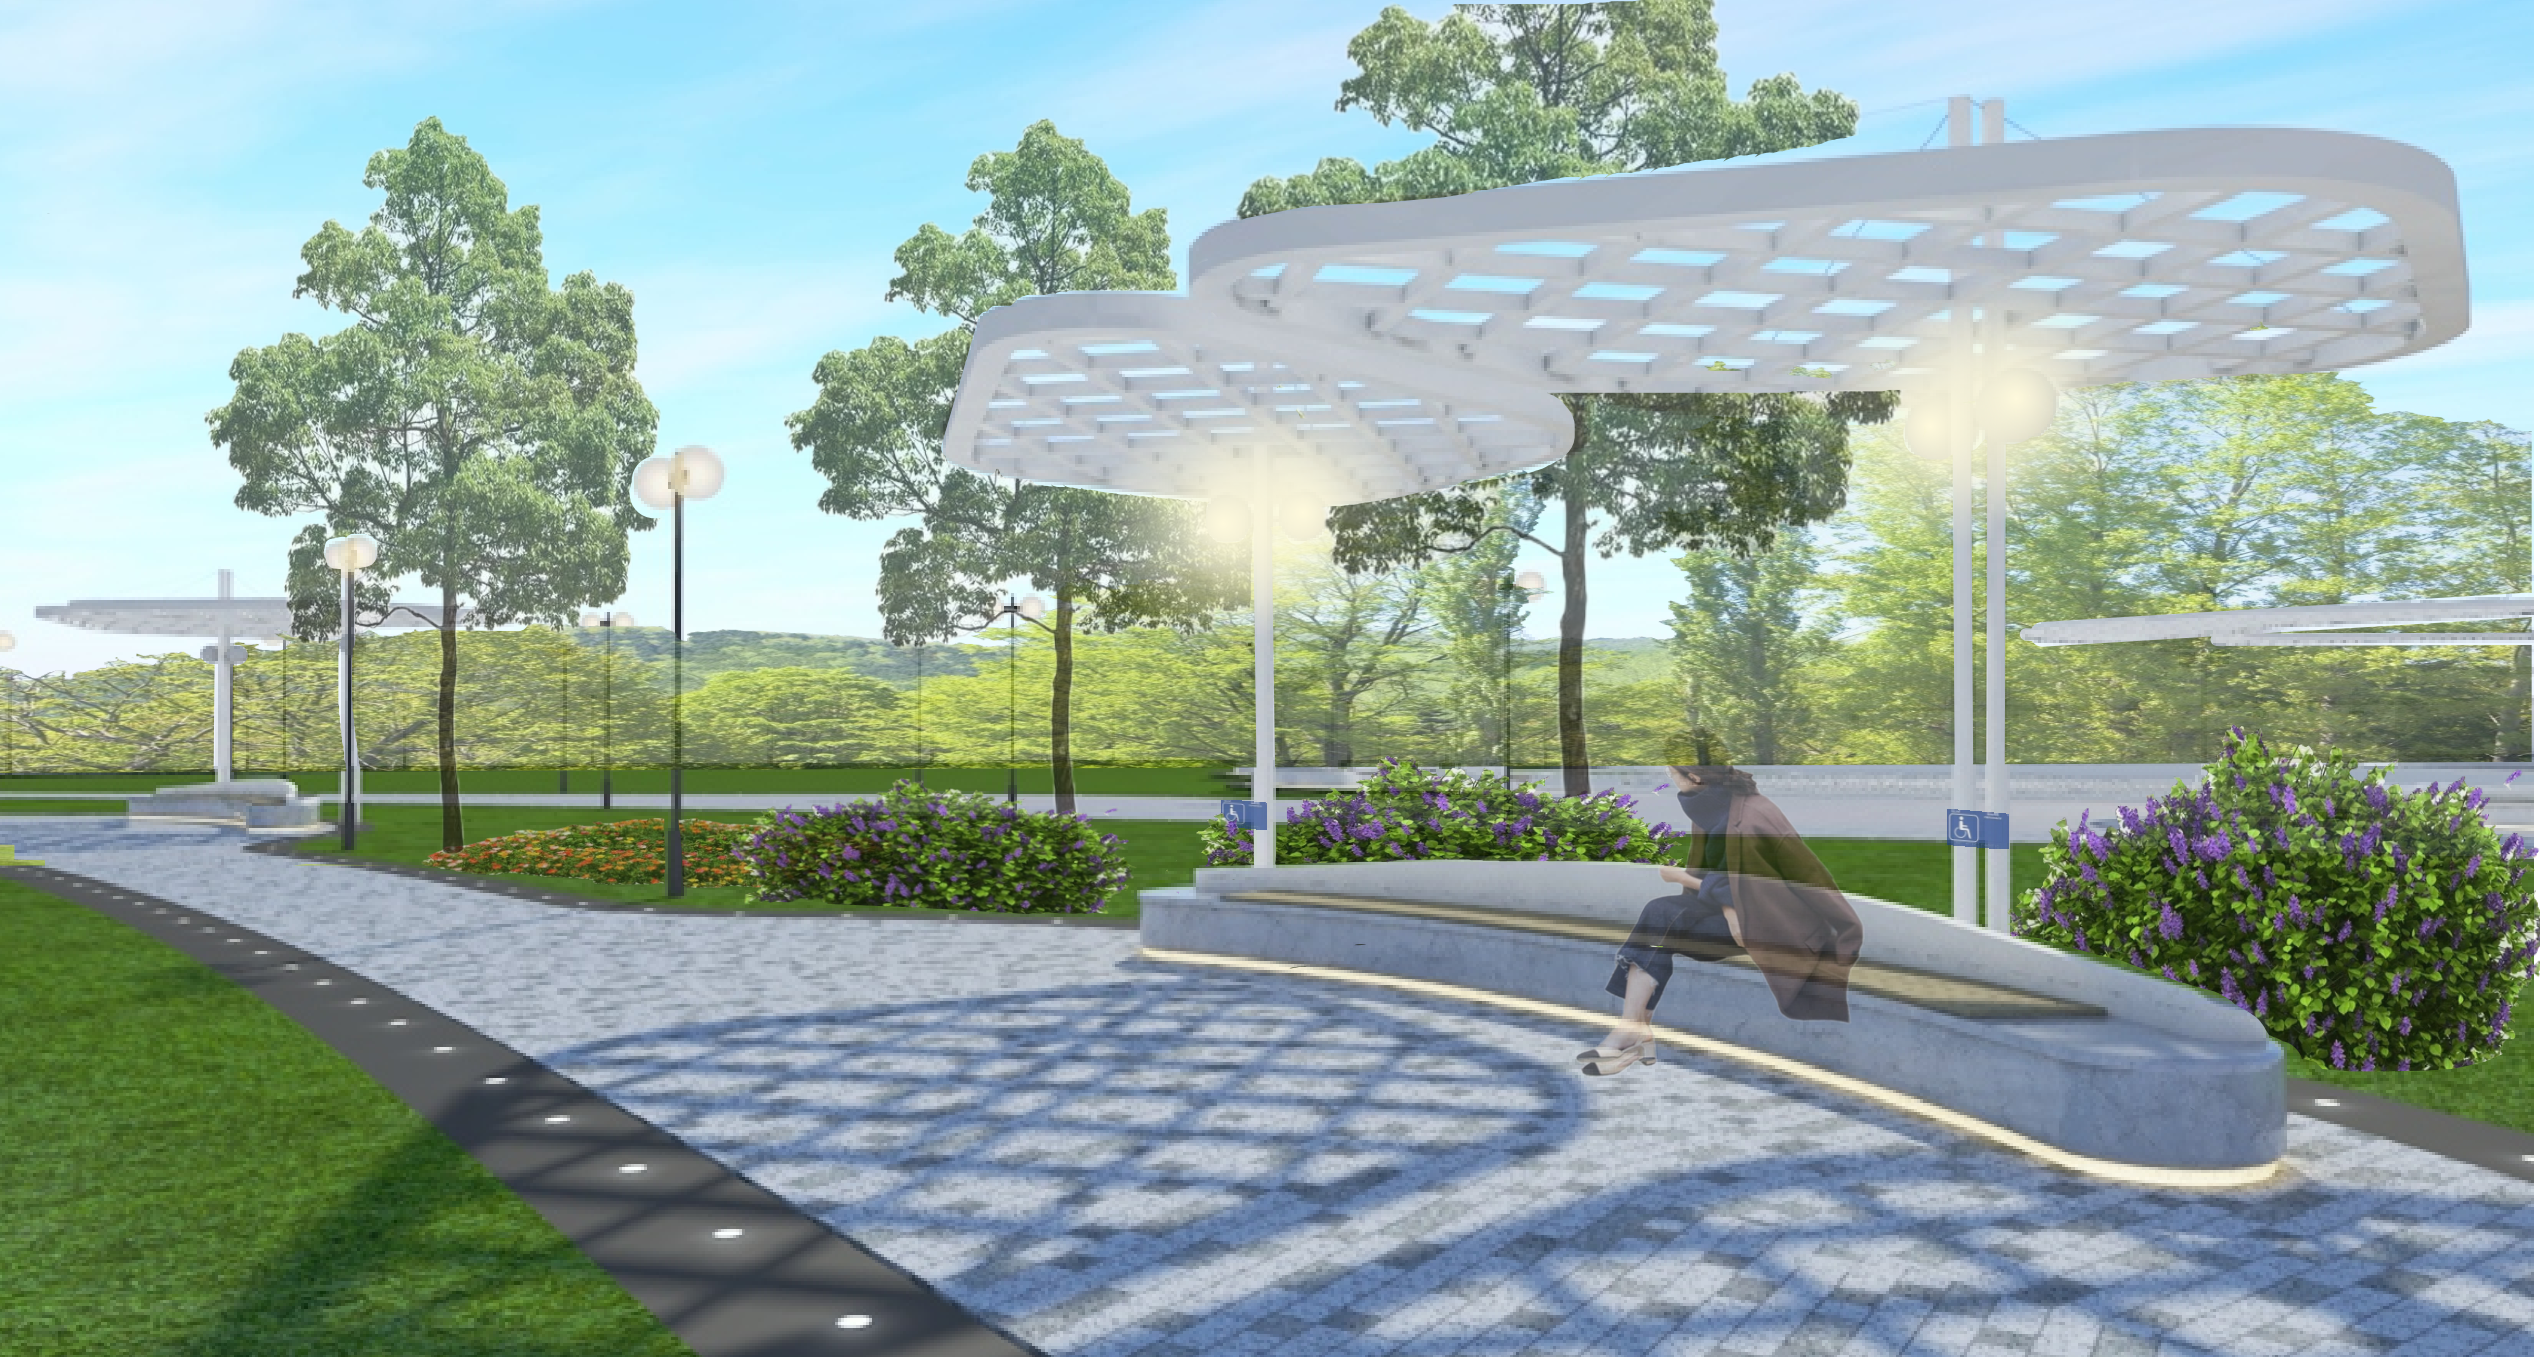

Виконала:
Ткаченко Анастасія
Свєніліва
ст. 1гр. 6к. ДАЛС

Анотація

Кваліфікаційна робота присвячена дослідженню теоретичних основ, принципів і фактичних прийомів формування інклюзивного ландшафтного дизайну парків для маломобільних груп населення. У першому розділі розкриті історичні етапи ставлення інклюзивного підходу в містобудуванні, позначачи від перших спроб адаптації середовища після світових війн, до сучасних концепцій інклюзивного дизайну. У другому розділі приділено увагу аналізу основних принципів універсального дизайну, що стали підґрунтям для створення доступних та комфортних публічних просторів. Важливою складовою дослідження є розгляд нормативно-правових стандартів, що регламентують створення безбар'єрного середовища як в Україні, так і в країнах Європи. Систематизовані вимоги до організації простору для різних груп користувачів: людей з порушенням зору та слуху, користувачів кірсікопелісних засобів пересування, людей похилого віку, дітей з порушенням опорно-рухового апарату, а також осіб з підвищеною сенсорною чутливістю. Наукова назва роботи поглядає у систематизації принципів та прийомів інклюзивного ландшафтного проектування з урахуванням сучасних технологій, міжнародного досвіду та актуального практичного досвіду. У роботі обґрунтовано комплексний підхід до створення інклюзивного середовища та визначено його ключову роль у соціальній інтеграції, підвищенні якості життя та формуванні гуманного міського простору. Практичне значення дослідження полягає у можливості застосування сформульованих рекомендацій та принципів під час проектування інклюзивних парків, а також у розробці власної проектної пропозиції: дизайну інклюзивного парку в Івано-Франківську, що демонструє практичне впровадження теоретичних положень. У третьому розділі на основі матеріалу сформовано концепцію проектної пропозиції. Парк розташований на вулиці Молодіжній в Івано-Франківську, є важливим зеленим простором у східній частині міста. Парк оточений чотирма вулицями. Таке розташування забезпечує зручний доступ як пішки, так і на транспорті, оскільки поруч розташовано багато житлових будинків, школи, дитячі сади, магазини та інші заклади. Парк орієнтований на тихий і водночас інклюзивний відпочинок. Простір насичений різноманітними зонами: дитячий майданчик з елементами доступності, спортивні споруди, пристосовані для користувачів з обмеженою рухливістю, навіси для спокійного перебування в тіні, а також зону з сулим фонтаном. Широю стежкою з неслизьким покриттям, відсутність щільної рослинності, незалежно від фізичних можливостей, вільно переміщається територією. Так як в кожній групі маломобільного населення є свої вимоги в проектуванні паркового простору, кильорове рішення підібрано з урахуванням їх особливостей. Тому запропоновано використання сірих, пастельних та природних відтінків. Освітлення парку вирішено зробити розсіяним та з регульованим теплоті світла, що дозволить людям з підвищеною чутливістю почувати себе комфортно в парковому просторі. Озеленення викладено так, щоб створити природні орієнтири для маломобільних людей. Ароматні рослини будуть висаджені в ключових точках парку та по напрямках маршруту, що допоможе людям з сенсорною чутливістю визначити напрямку руху та розташування зон. Дана композиція побудована на принципі органічно-асиметричної композиції, з використанням плавних ліній, біоморфних форм та динамічного ритму. Це створить природну взаємодію між просторами: зони активності та спокійно чергуються органічно, немов ростуть одна з одної. Такий принцип дозволяє гнучке зонування, яке легко масштабується і забезпечує просторову різноманітність Парк спроектований за принципом безбар'єрності, тому територія має логічну побудову та відсутність бар'єрів, які можуть ускладнити або не дати можливість безперешкодно добратися до різноманітних зон парку.

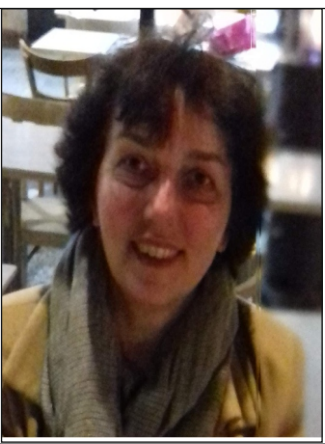

Науковий керівник:
Шарлай Олена
Василівна
канд. архітектури,
старший викладач