


ДИЗАЙН ІНТЕР'ЄРІВ БУДИНКУ КУЛЬТУРИ У СМТ. РОГАНЬ, ВУЛ. КУЛЬТУРИ, 60

кваліфікаційна робота на здобуття першого ступеню вищої освіти "Бакалавр"

СИТУАЦІЙНА СХЕМА

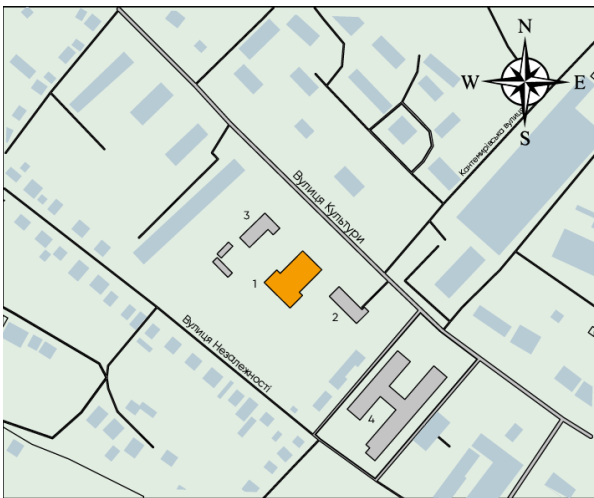


КОНЦЕПЦІЯ

Архітектурне рішення та дизайн відповідають вимогам замовника й інтерпретують класичну стиль у сучасному неокласичному ключі. Мета проекту – створити сучасний образ фойє, вхідної групи та коридорів до зали на основі стилізованих класичних елементів. Лаконічні форми декору стін і колон оновлюють інтер'єр, підкреслюючи квадратні перерви колон. Основною композицією є масивна виступаюча колона прямокутної форми, що формує метричну композицію молдингів у вхідній зоні та підкреслює висоту приміщення. Прямокутний силует повторюється в LED-смугах, інтерактивних панелях і відображає підтримуючу тему причастності. Аркабій силует вікон відібрано у входи до зали, що забезпечує цілісність простору.


ФАСАД М 1:0.1:2




РОЗРІЗ ФАСАДУ М 1:0.1:2

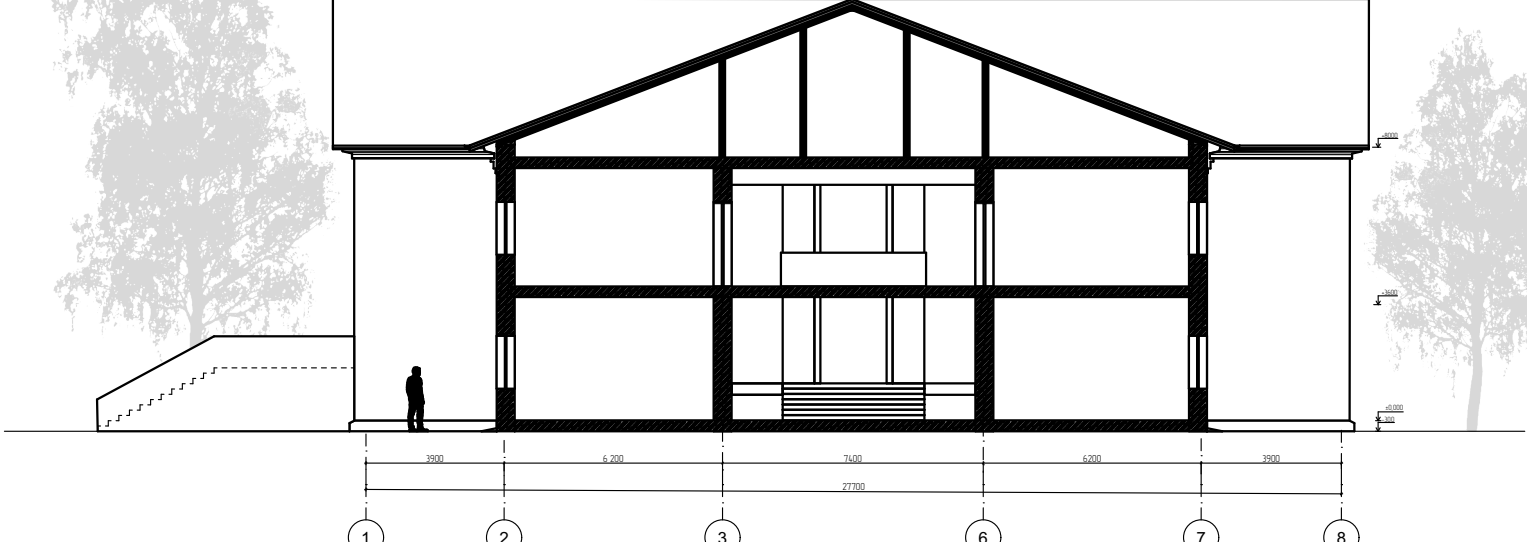


ПЛАН М 1:0.1:2

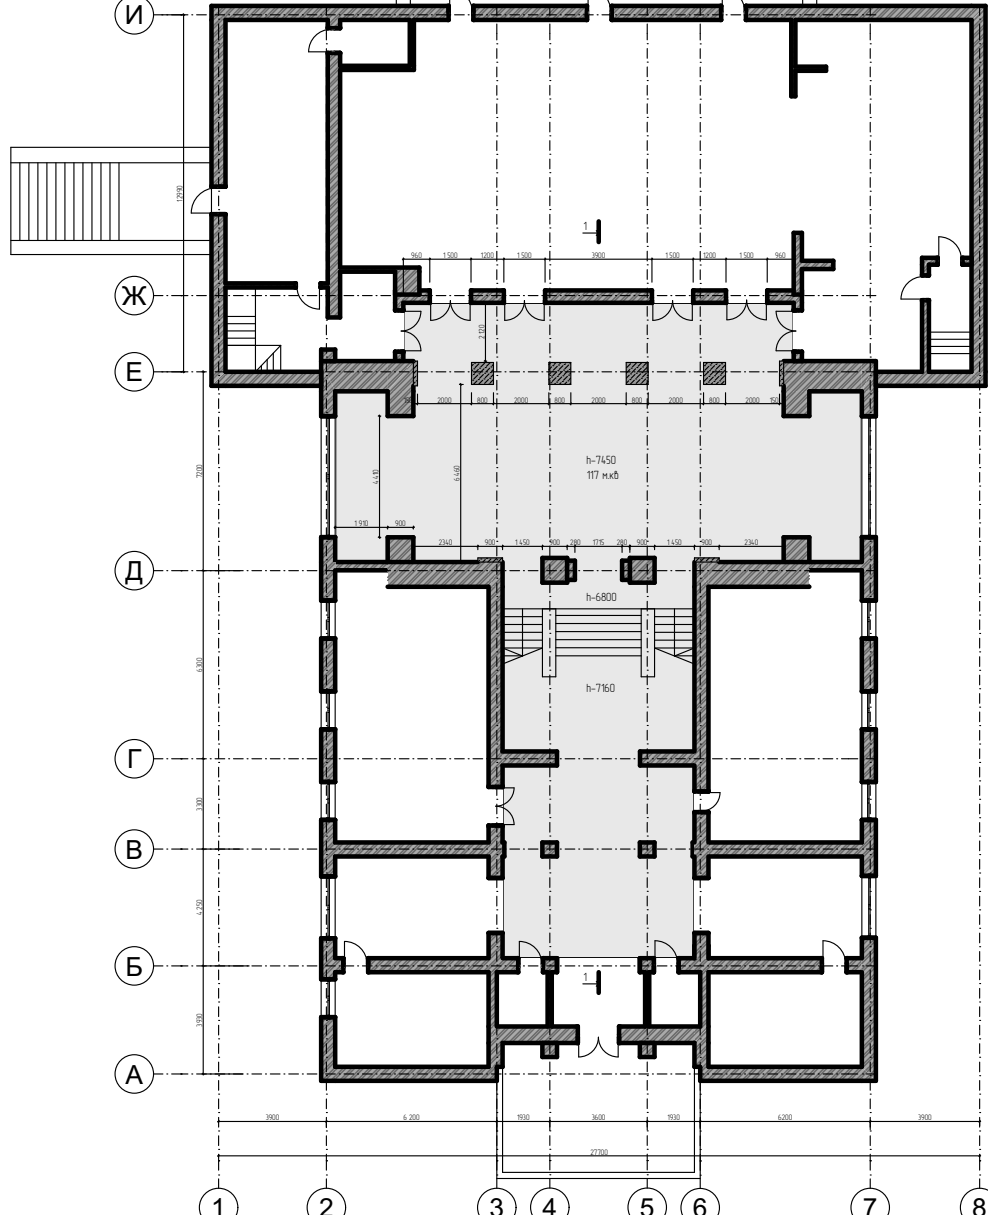

ПЛАН ПРИМІЩЕННЯ ФОЙЄ М 1:0.1:2

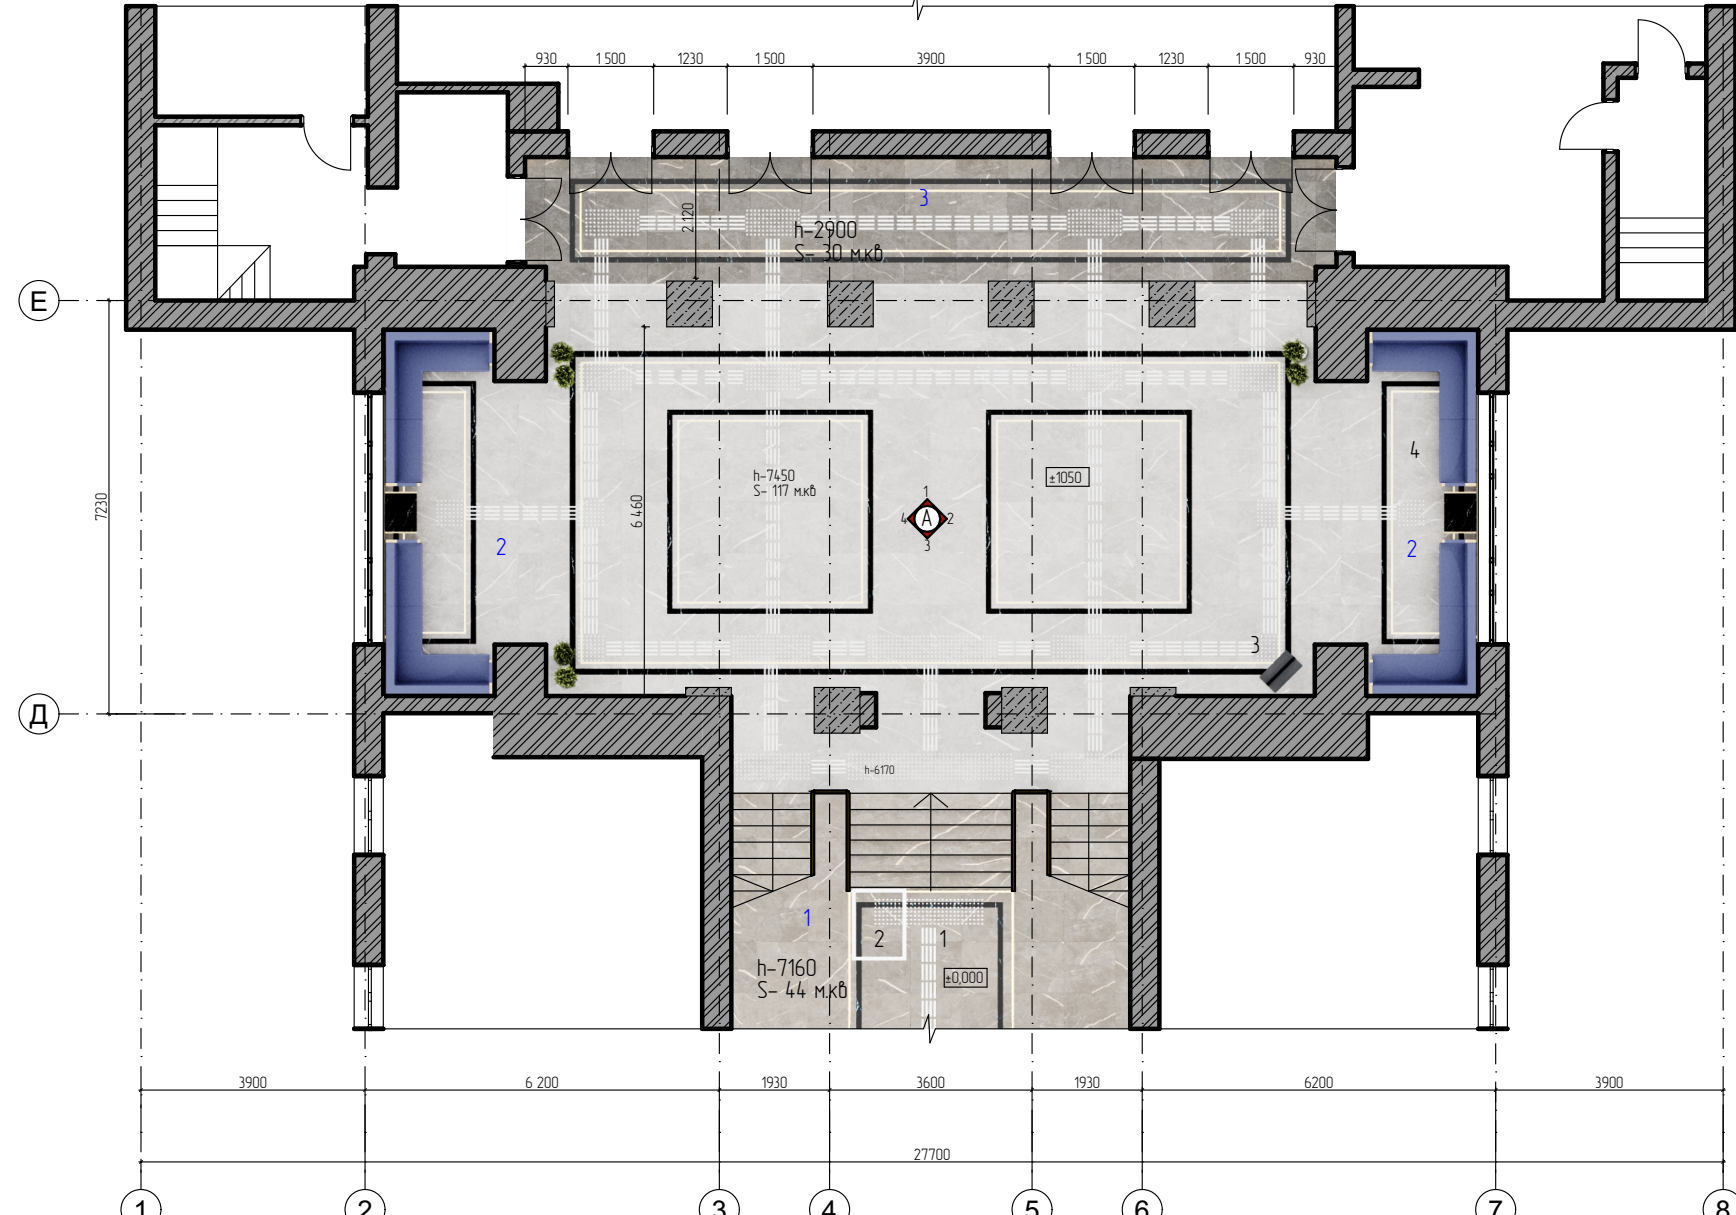

ПЛАН СТЕЛІ ПРИМІЩЕННЯ ФОЙЄ М 1:0.1:2

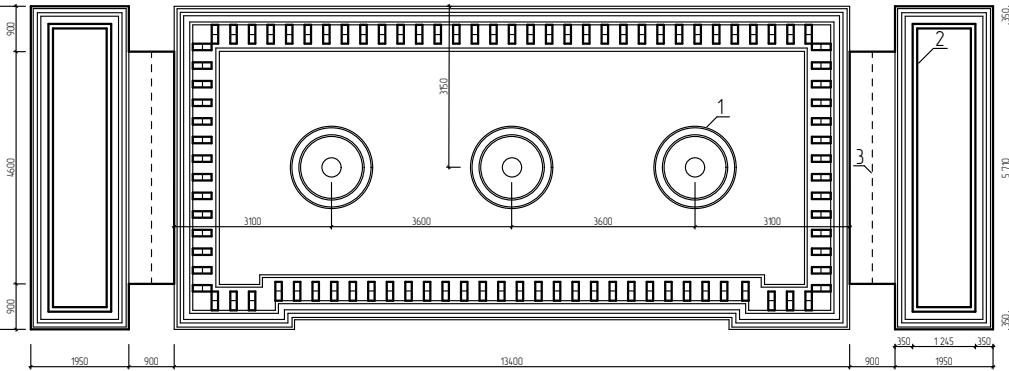

№	Назва	Технічні характеристики	Кількість
1	Освітлювальний прилад	Світловий потік 1000 лк, потужність 100 Вт	1 шт.
2	Поточний світильник	Світловий потік 1000 лк, потужність 100 Вт	1 шт.
3	Декоративний світильник	Світловий потік 1000 лк, потужність 100 Вт	1 шт.

Експлікація приміщення фойє

- Вхідна зона
- Зона відпочинку
- Вхід в актову залу
- Інтерактивна зона

Експлікація оздоблення

- Тактильна плитка
- Маятниковий підіомник
- Інтерактивний кіоск
- Дубан


РОЗГОРТКА А1 М 1:0.1:2




РОЗГОРТКА А2




РОЗГОРТКА А3

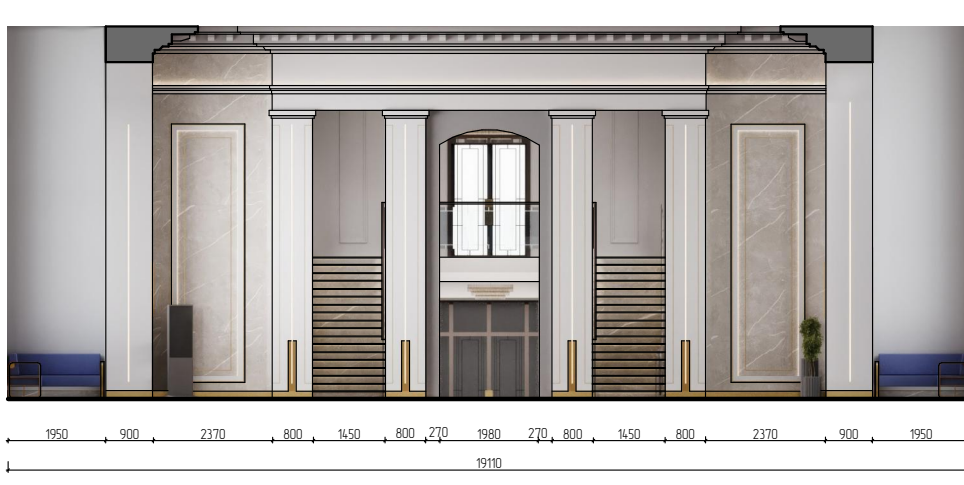

РОЗГОРТКА А4

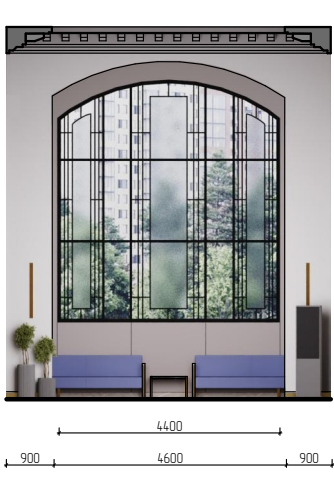

ПЛАН ПРИМІЩЕННЯ ВЕСТИБЮЛЮ М 1:0.1:2

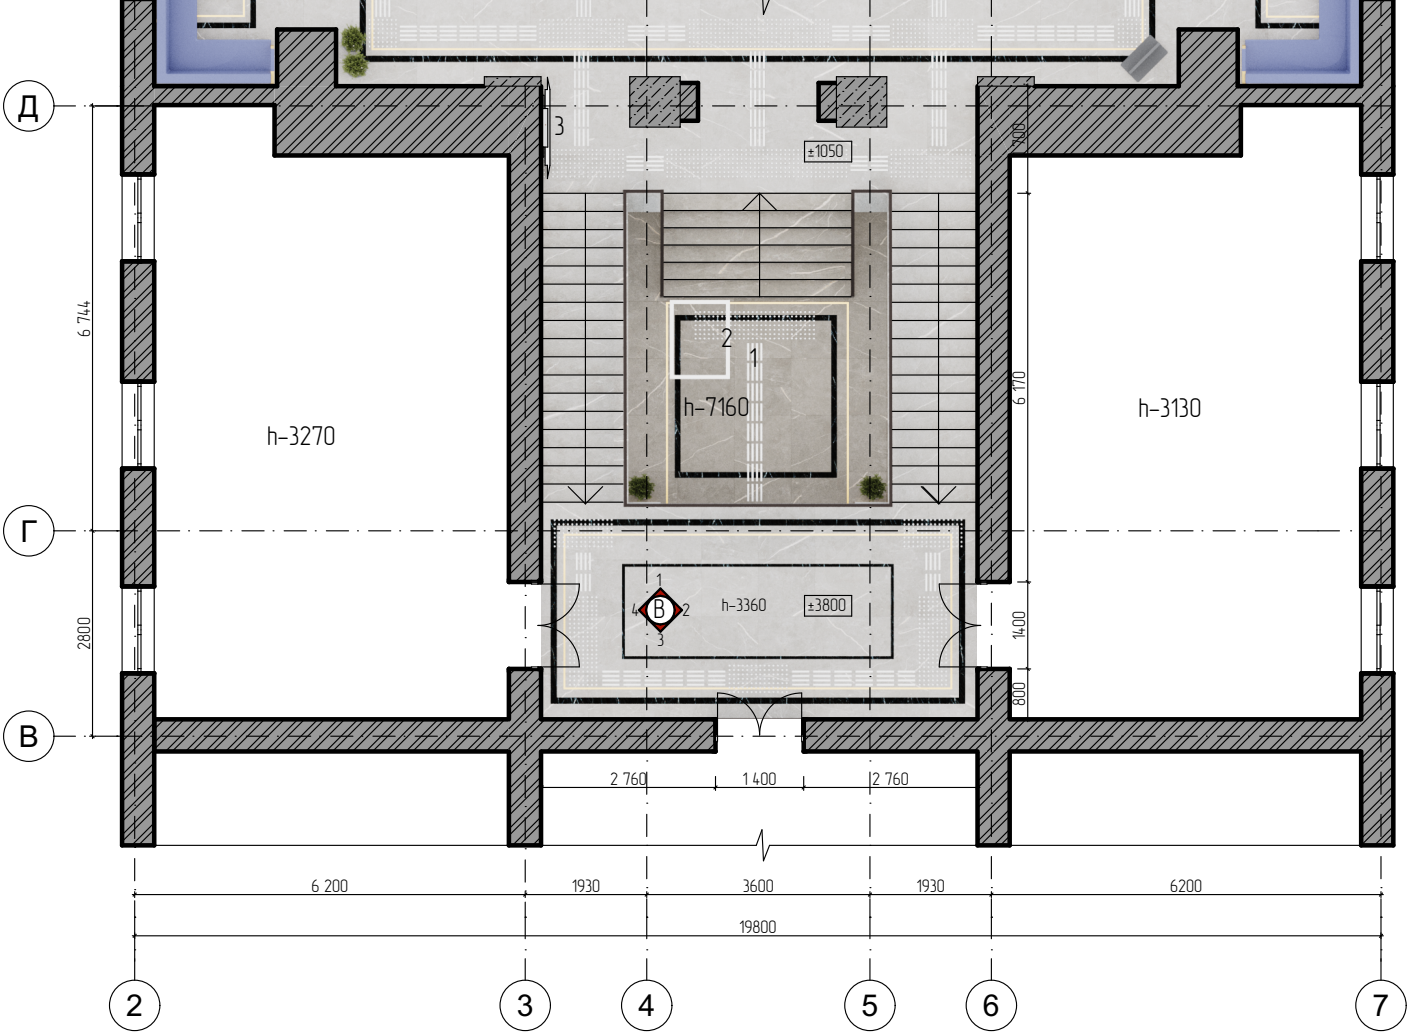


Експлікація вестибюлю

- Аванзала
- Кімната відпочинку
- Гардеробна

Експлікація оздоблення

- Тактильна плитка
- Маятниковий підіомник
- Сходи

ПЛАН СТЕЛІ ПРИМІЩЕННЯ ВЕСТИБЮЛЮ М 1:0.1:2

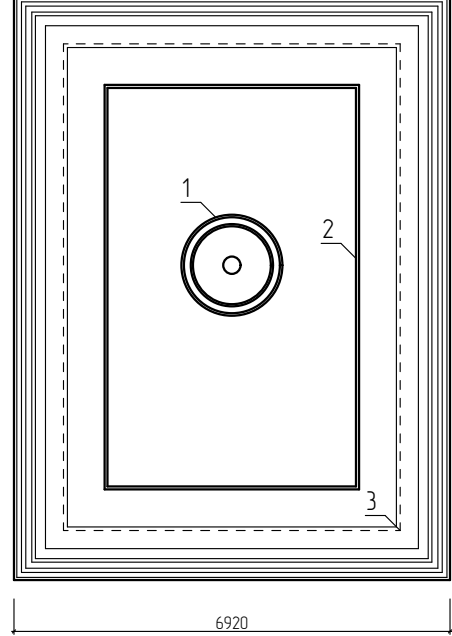


№	Назва	Технічні характеристики	Кількість
1	Освітлювальний прилад	Світловий потік 1000 лк, потужність 100 Вт	1 шт.
2	Поточний світильник	Світловий потік 1000 лк, потужність 100 Вт	1 шт.
3	Декоративний світильник	Світловий потік 1000 лк, потужність 100 Вт	1 шт.


РОЗГОРТКА В1 М 1:0.1:2



РОЗГОРТКА В3 М 1:0.1:2

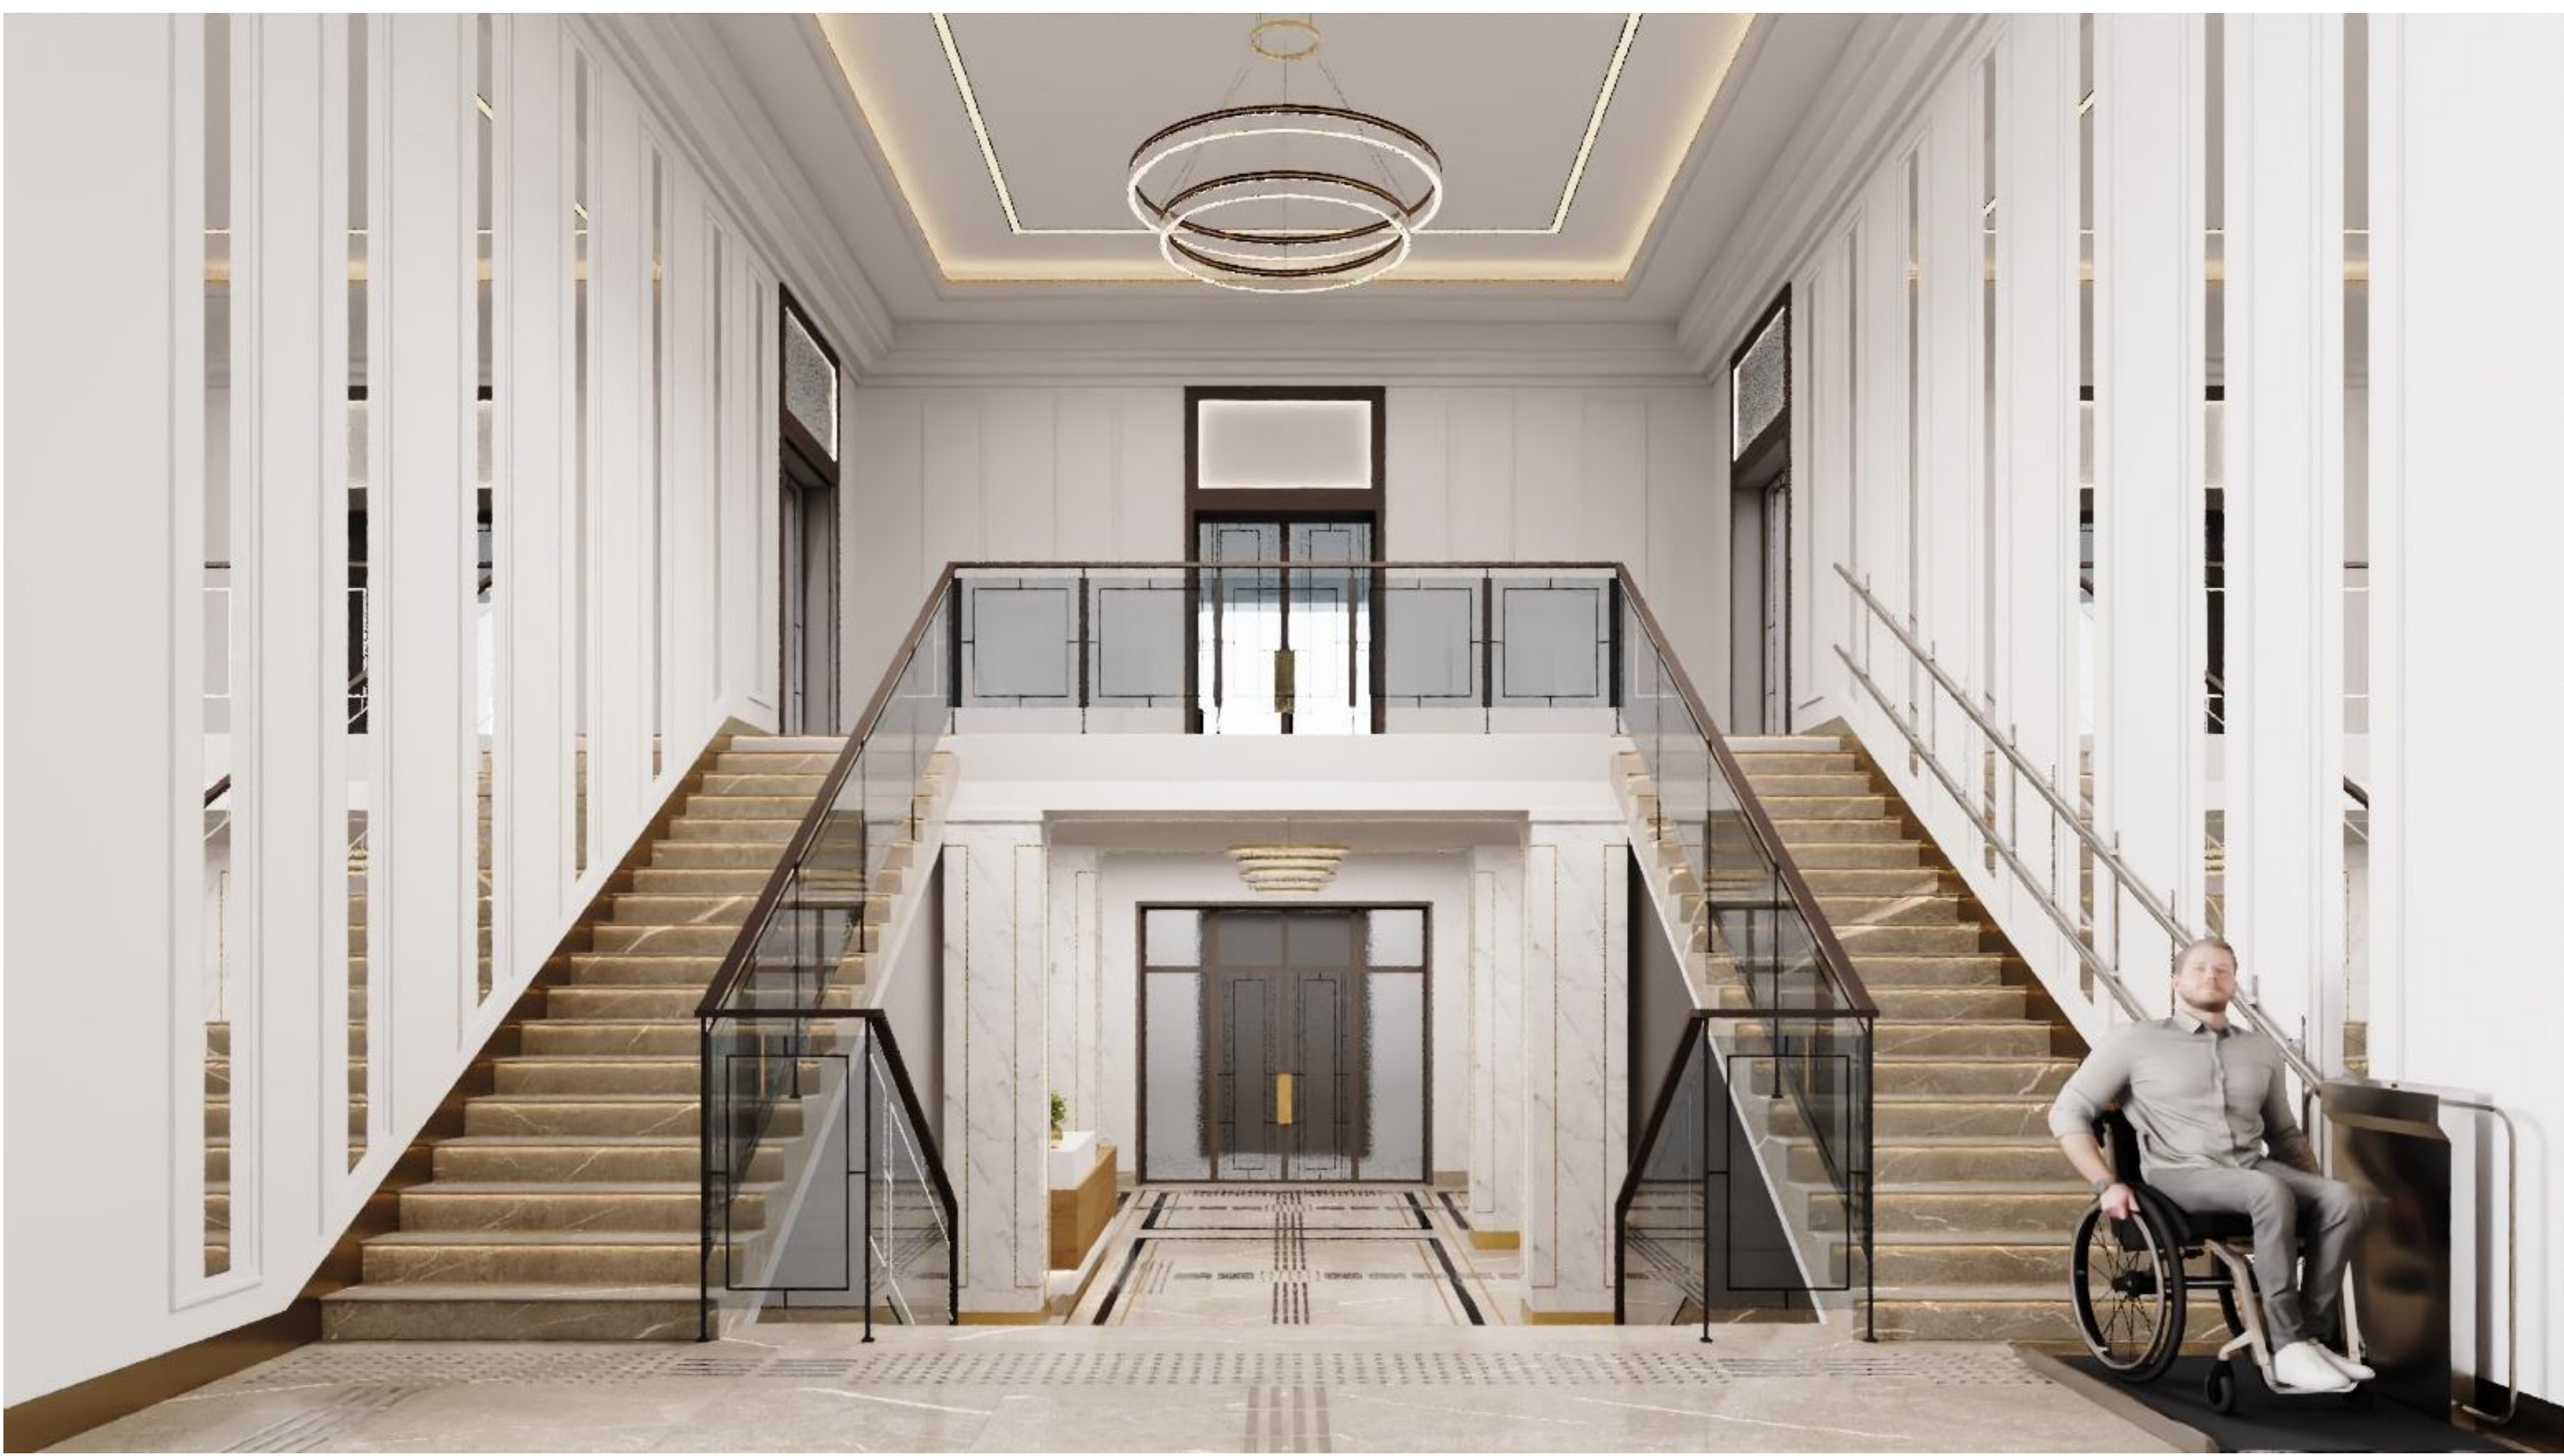

ПЛАН ПРИМІЩЕННЯ АВАНЗАЛИ М 1:0.1:2

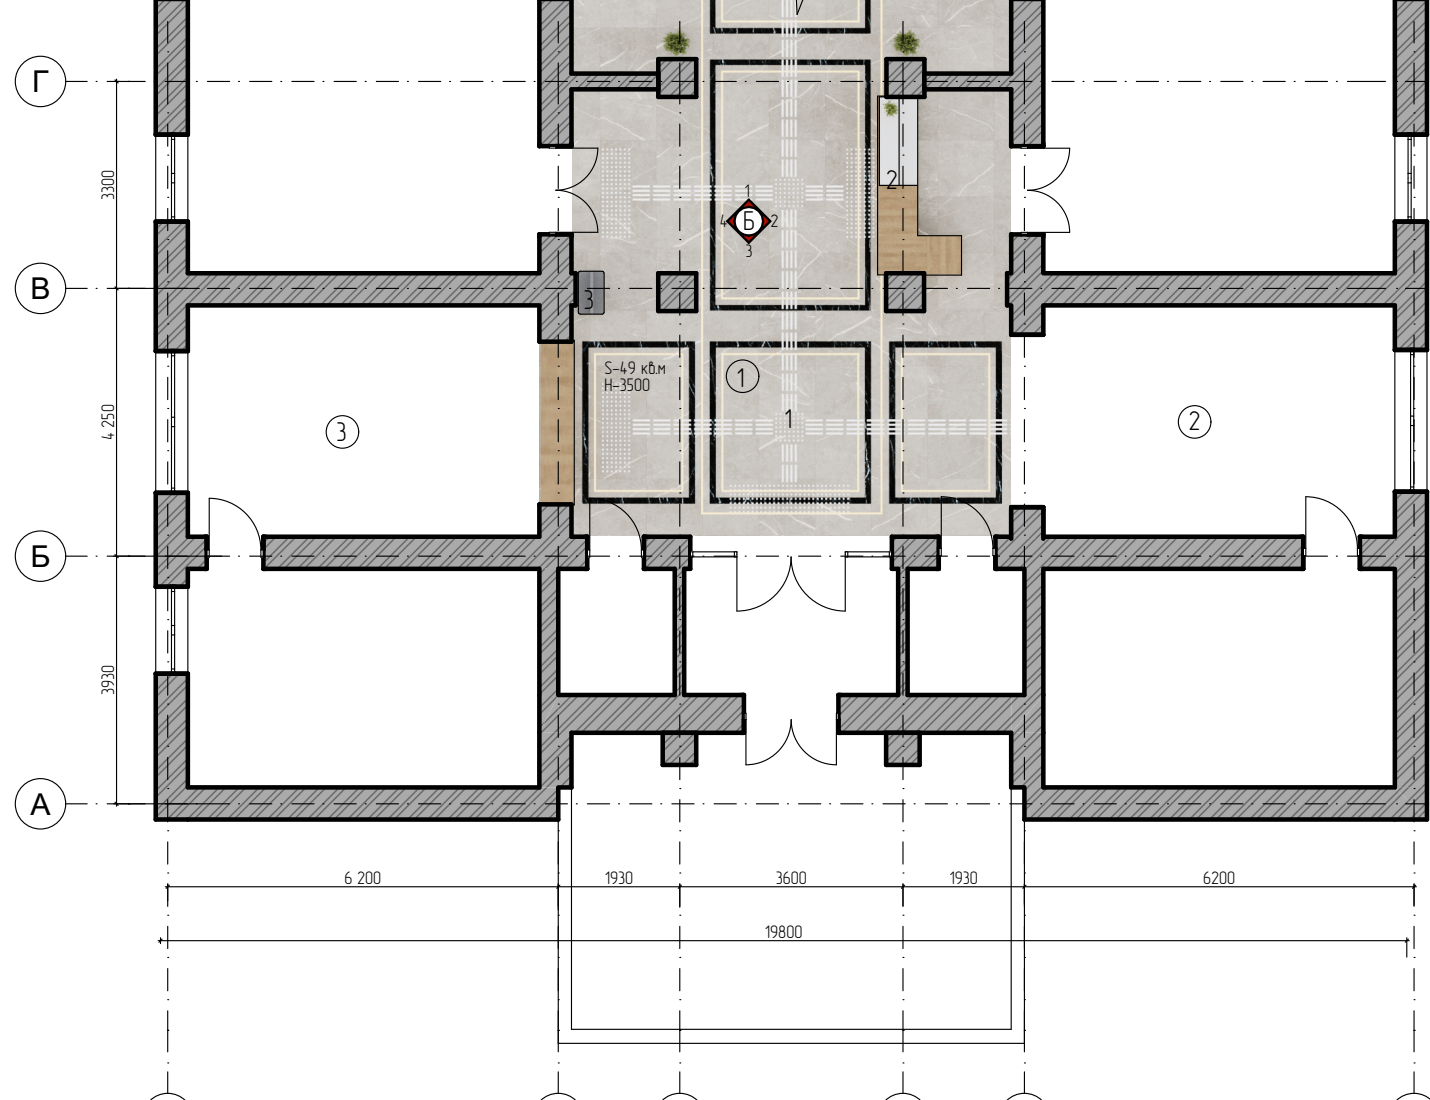


Експлікація приміщення Аванзали

- Аванзала
- Кімната відпочинку
- Гардеробна

Експлікація оздоблення


- Тактильна плитка
- Інтерактивний кіоск
- Регістри

ПЛАН СТЕЛІ ПРИМІЩЕННЯ АВАНЗАЛИ М 1:0.1:2

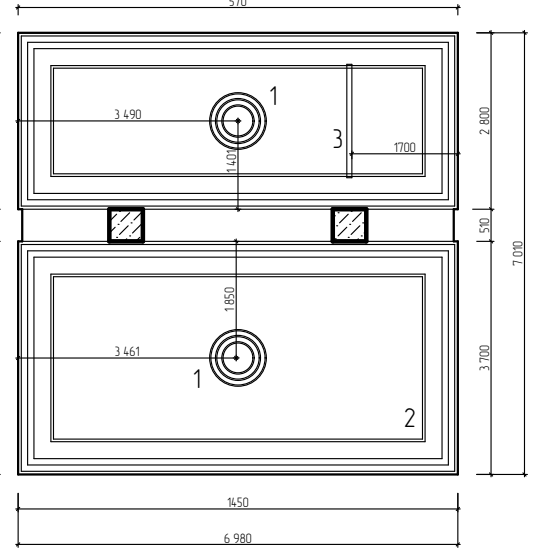

№	Назва	Технічні характеристики	Кількість
1	Освітлювальний прилад	Світловий потік 1000 лк, потужність 100 Вт	1 шт.
2	Поточний світильник	Світловий потік 1000 лк, потужність 100 Вт	1 шт.
3	Декоративний світильник	Світловий потік 1000 лк, потужність 100 Вт	1 шт.

РОЗГОРТКА Б1 М 1:100

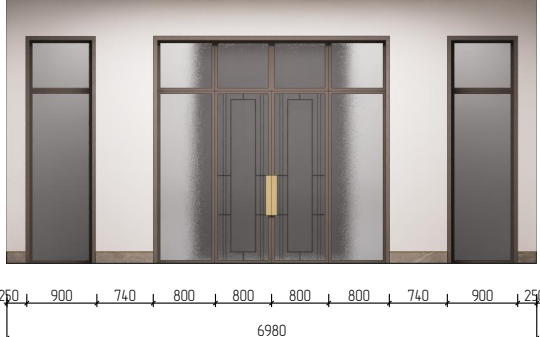


РОЗГОРТКА Б2 М 1:100



РОЗГОРТКА Б3 М 1:100



РОЗГОРТКА Б4 М 1:100

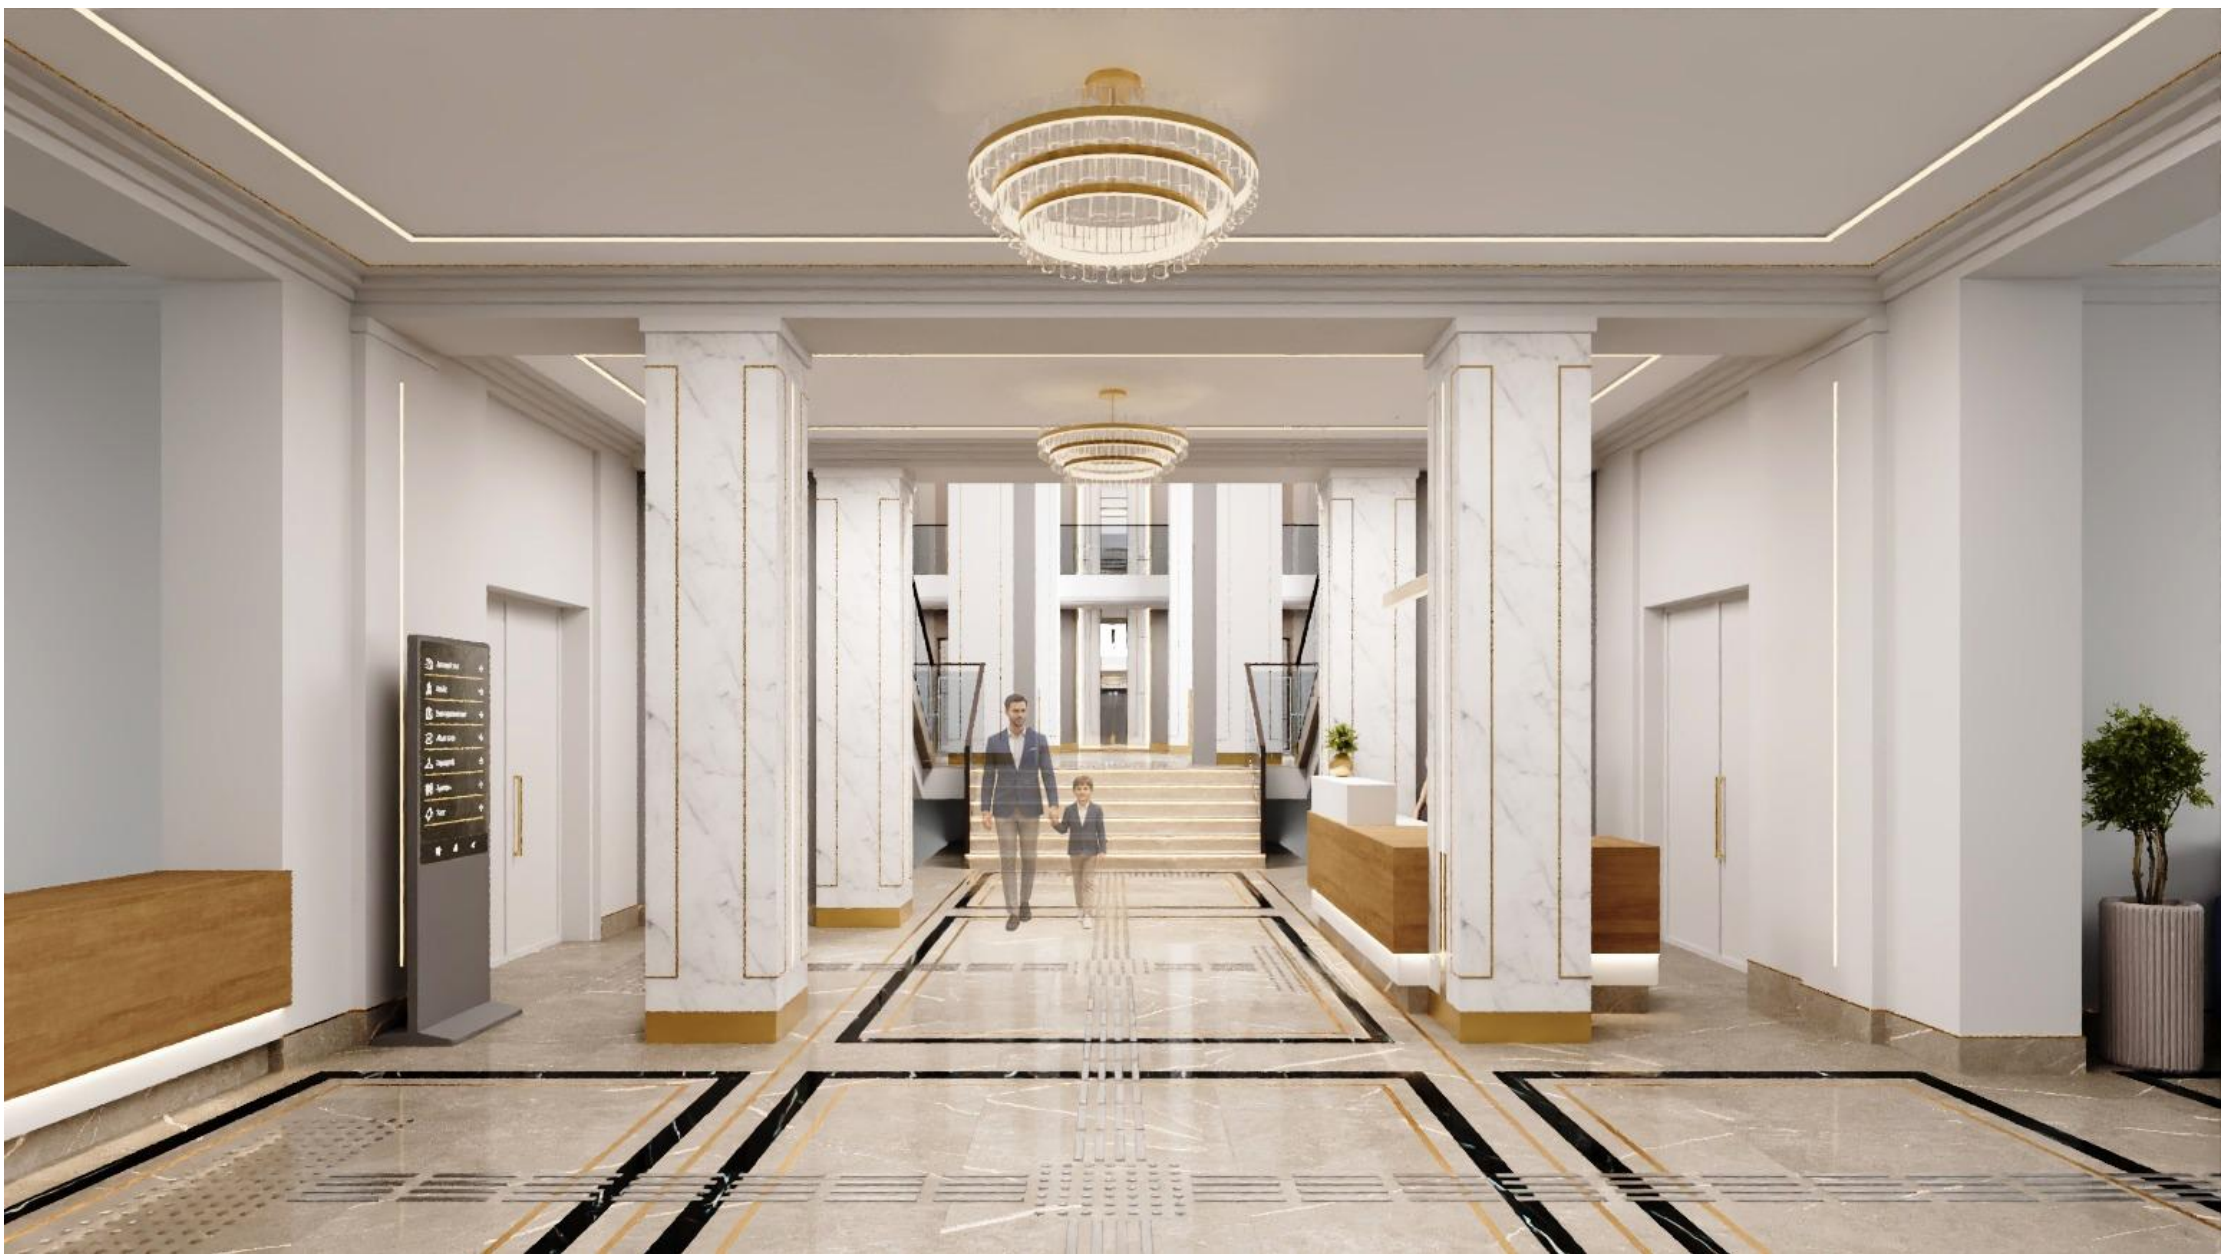

Метою дипломного проекту є створення сучасного молодіжно-культурного центру в смт Рогань Харківської області, який стане осередком культурного розвитку, творчої самореалізації та дозволить молоді. Концепція проекту сформована на основі аналізу сучасних культурних центрів та спрямована на створення відкритого, урочистого і привітного громадського простору. Враховуючи існуючу архітектуру будівлі радянського періоду, запропоновано її сучасну інтерпретацію через призму неокласичного стилю. В основу проектного рішення покладено морфологічний та семантичний підходи, які дозволили сформувати образ культурного центру як важливого громадського об'єкта, пов'язаного з високими культурними цінностями та історичною спадщиною.

Художній образ інтер'єру поєднує монументальність класичної архітектури з сучасною лаконічністю форм. Стилізовані класичні елементи, симетричні композиційні прийоми, використання декоративних молдингів та акцентного освітлення створюють атмосферу святковості і урочистості. Імітація благородних матеріалів — мармуру в оздобленні підлоги, стін і колон — підкреслює статусність та архітектурну значущість будівлі. Латунні декоративні елементи, що асоціюються із золотом, додають інтер'єру теплоти, вишуканості та відчуття культурної цінності простору. Важливою складовою проекту є реалізація принципів універсального дизайну. Для забезпечення безбар'єрного середовища передбачено тактильні покажчики на підлозі, підіомники, платформи для маломобільних груп населення та інші елементи доступності, що забезпечують комфортне користування простором усіма категоріями відвідувачів.



Виконав:
Євген Ігор Олегович
Кервник
Шарлай Олена Василівна – доч. каф. кандидат архітектури
Консультанти:
Крибич Світлана Василівна, кандидат мист.,
Северин Віктор Дмитрович канд. мистецтвознавства.

