

Павільйон кей-поп, за адресою 4 (са)-га, Район Йонсан, Сеул, Республіка Корея



The submission panel is open



PAVILION ATLAS 2026

IDEAS COMPETITION

UIC CP5APMRYJKA2EMF3
Registration type Student/s

SUBMISSION PANEL IS OPEN

✓ Congratulations! Your project is submitted succesfully!



📄 Fill in a questionnaire [link](#)


⚙️ [Manage competition](#) ^

Submission deadline

122 | 22 | 21 | 01




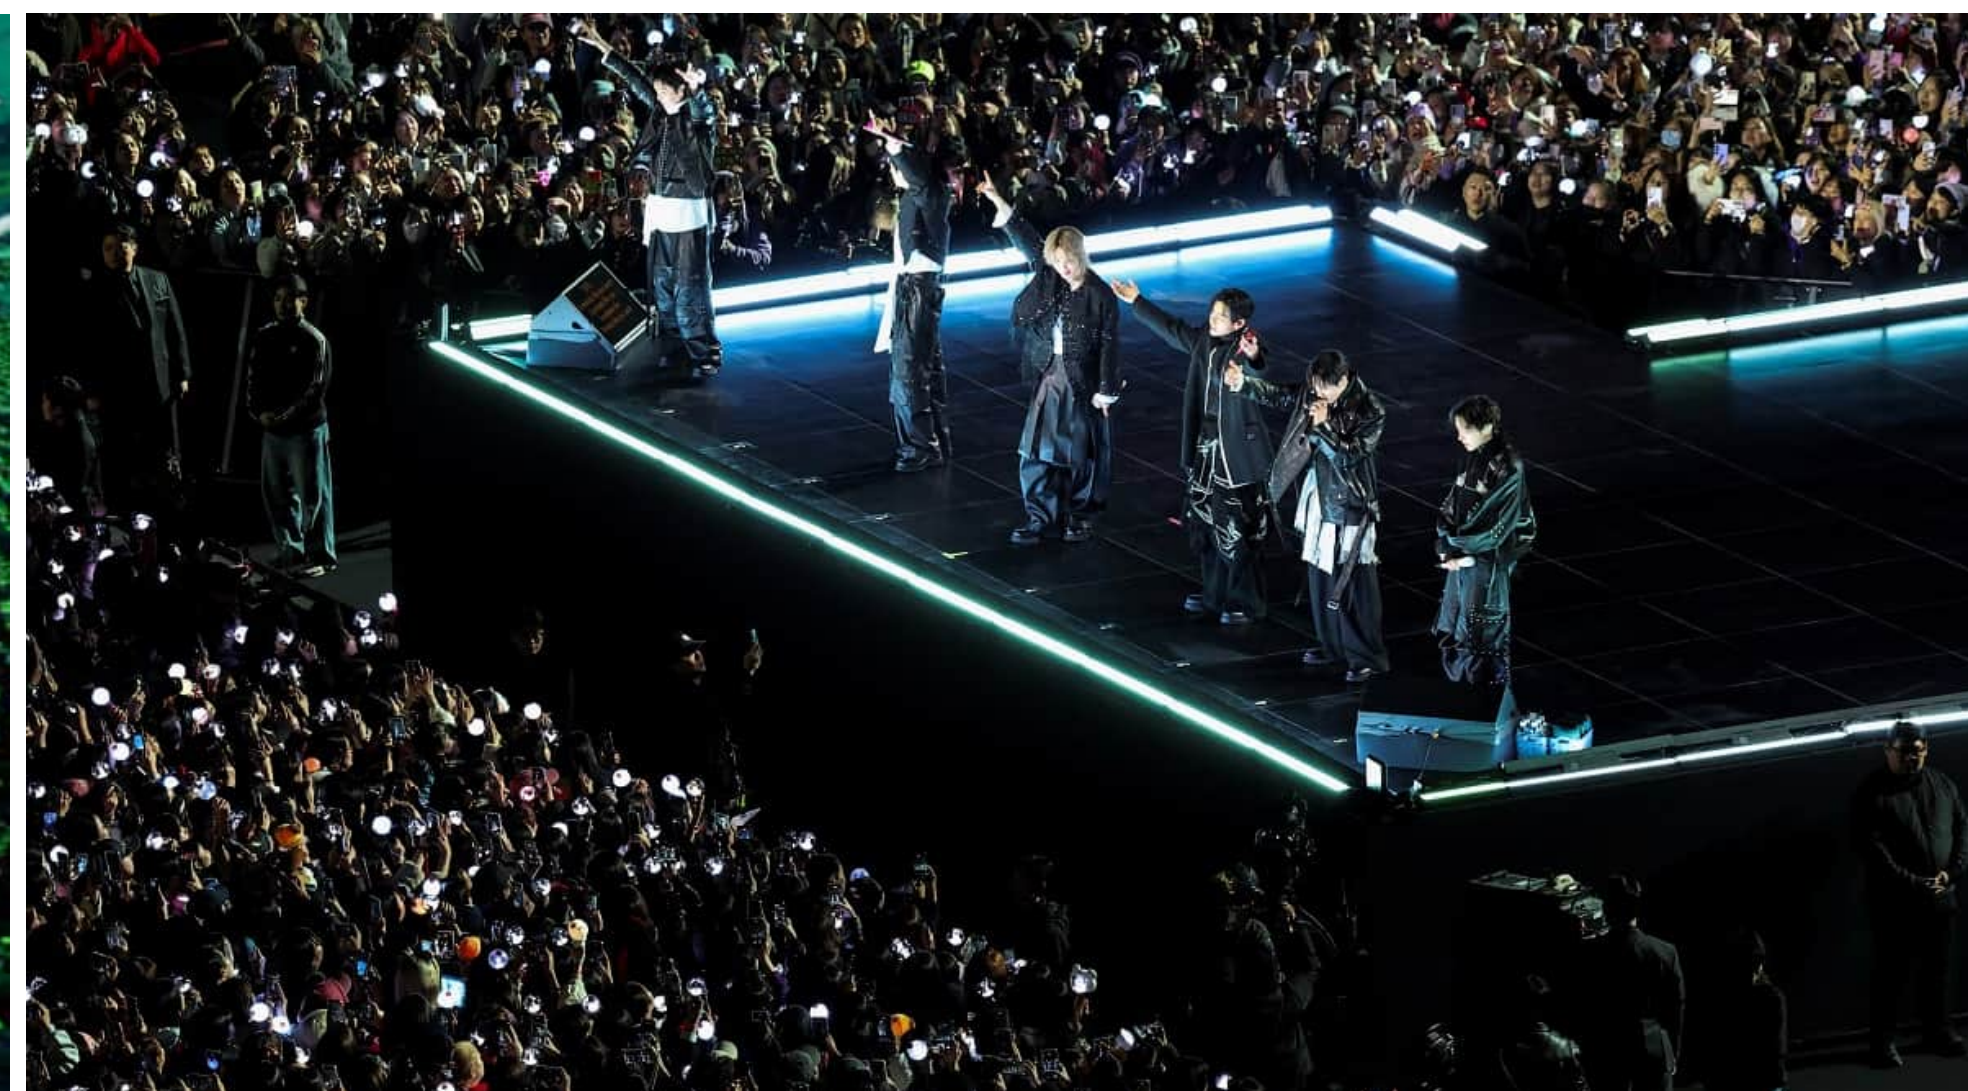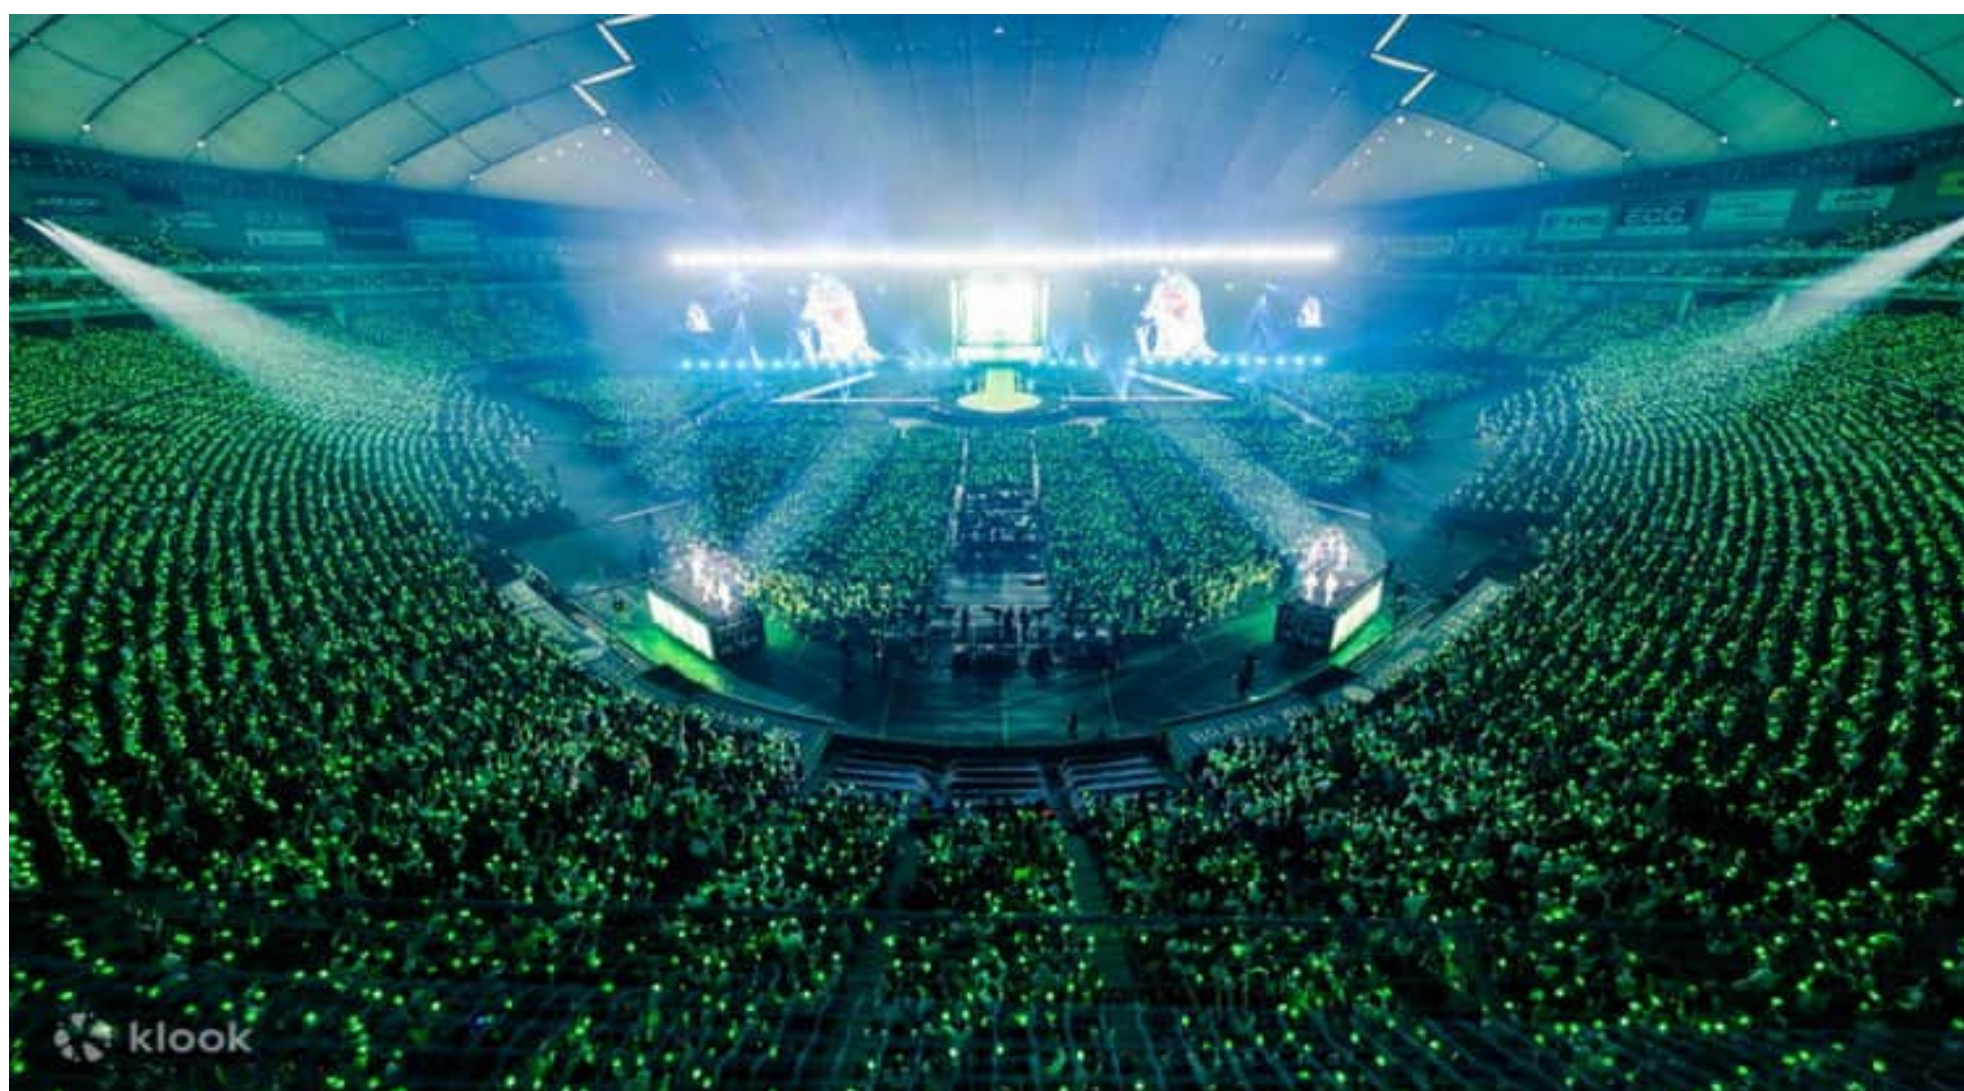

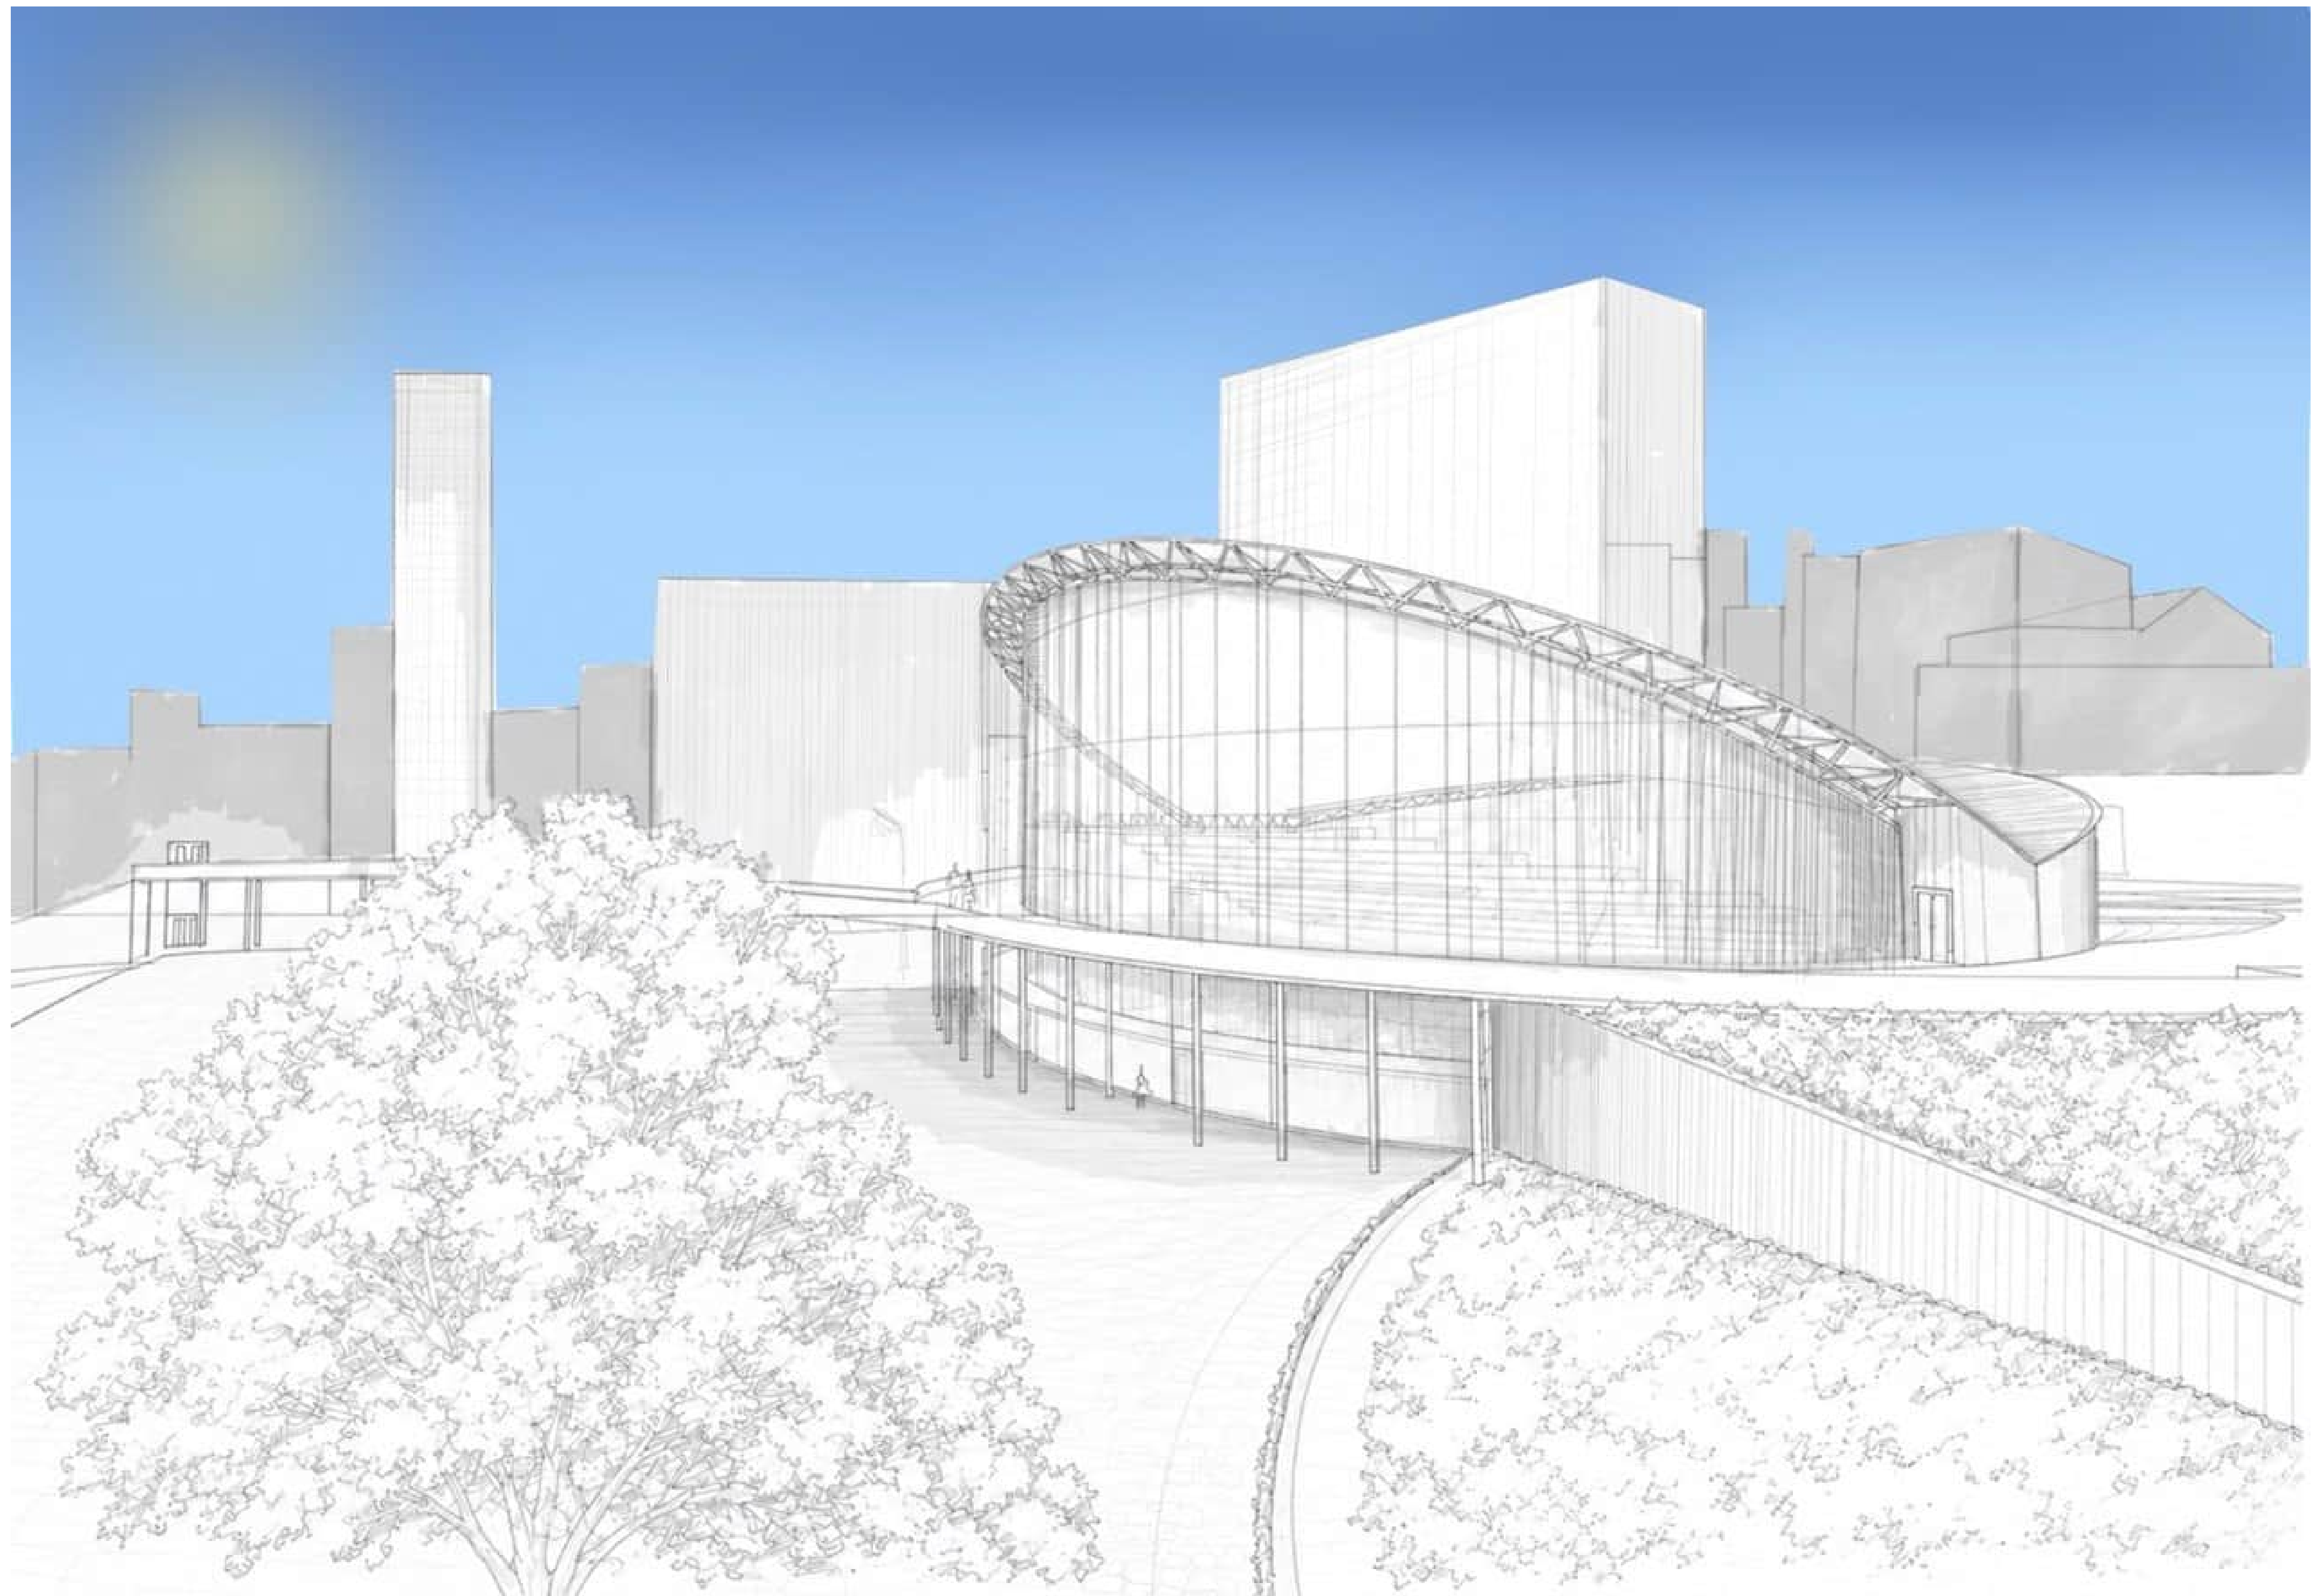




ГЕНПЛАН М1:500

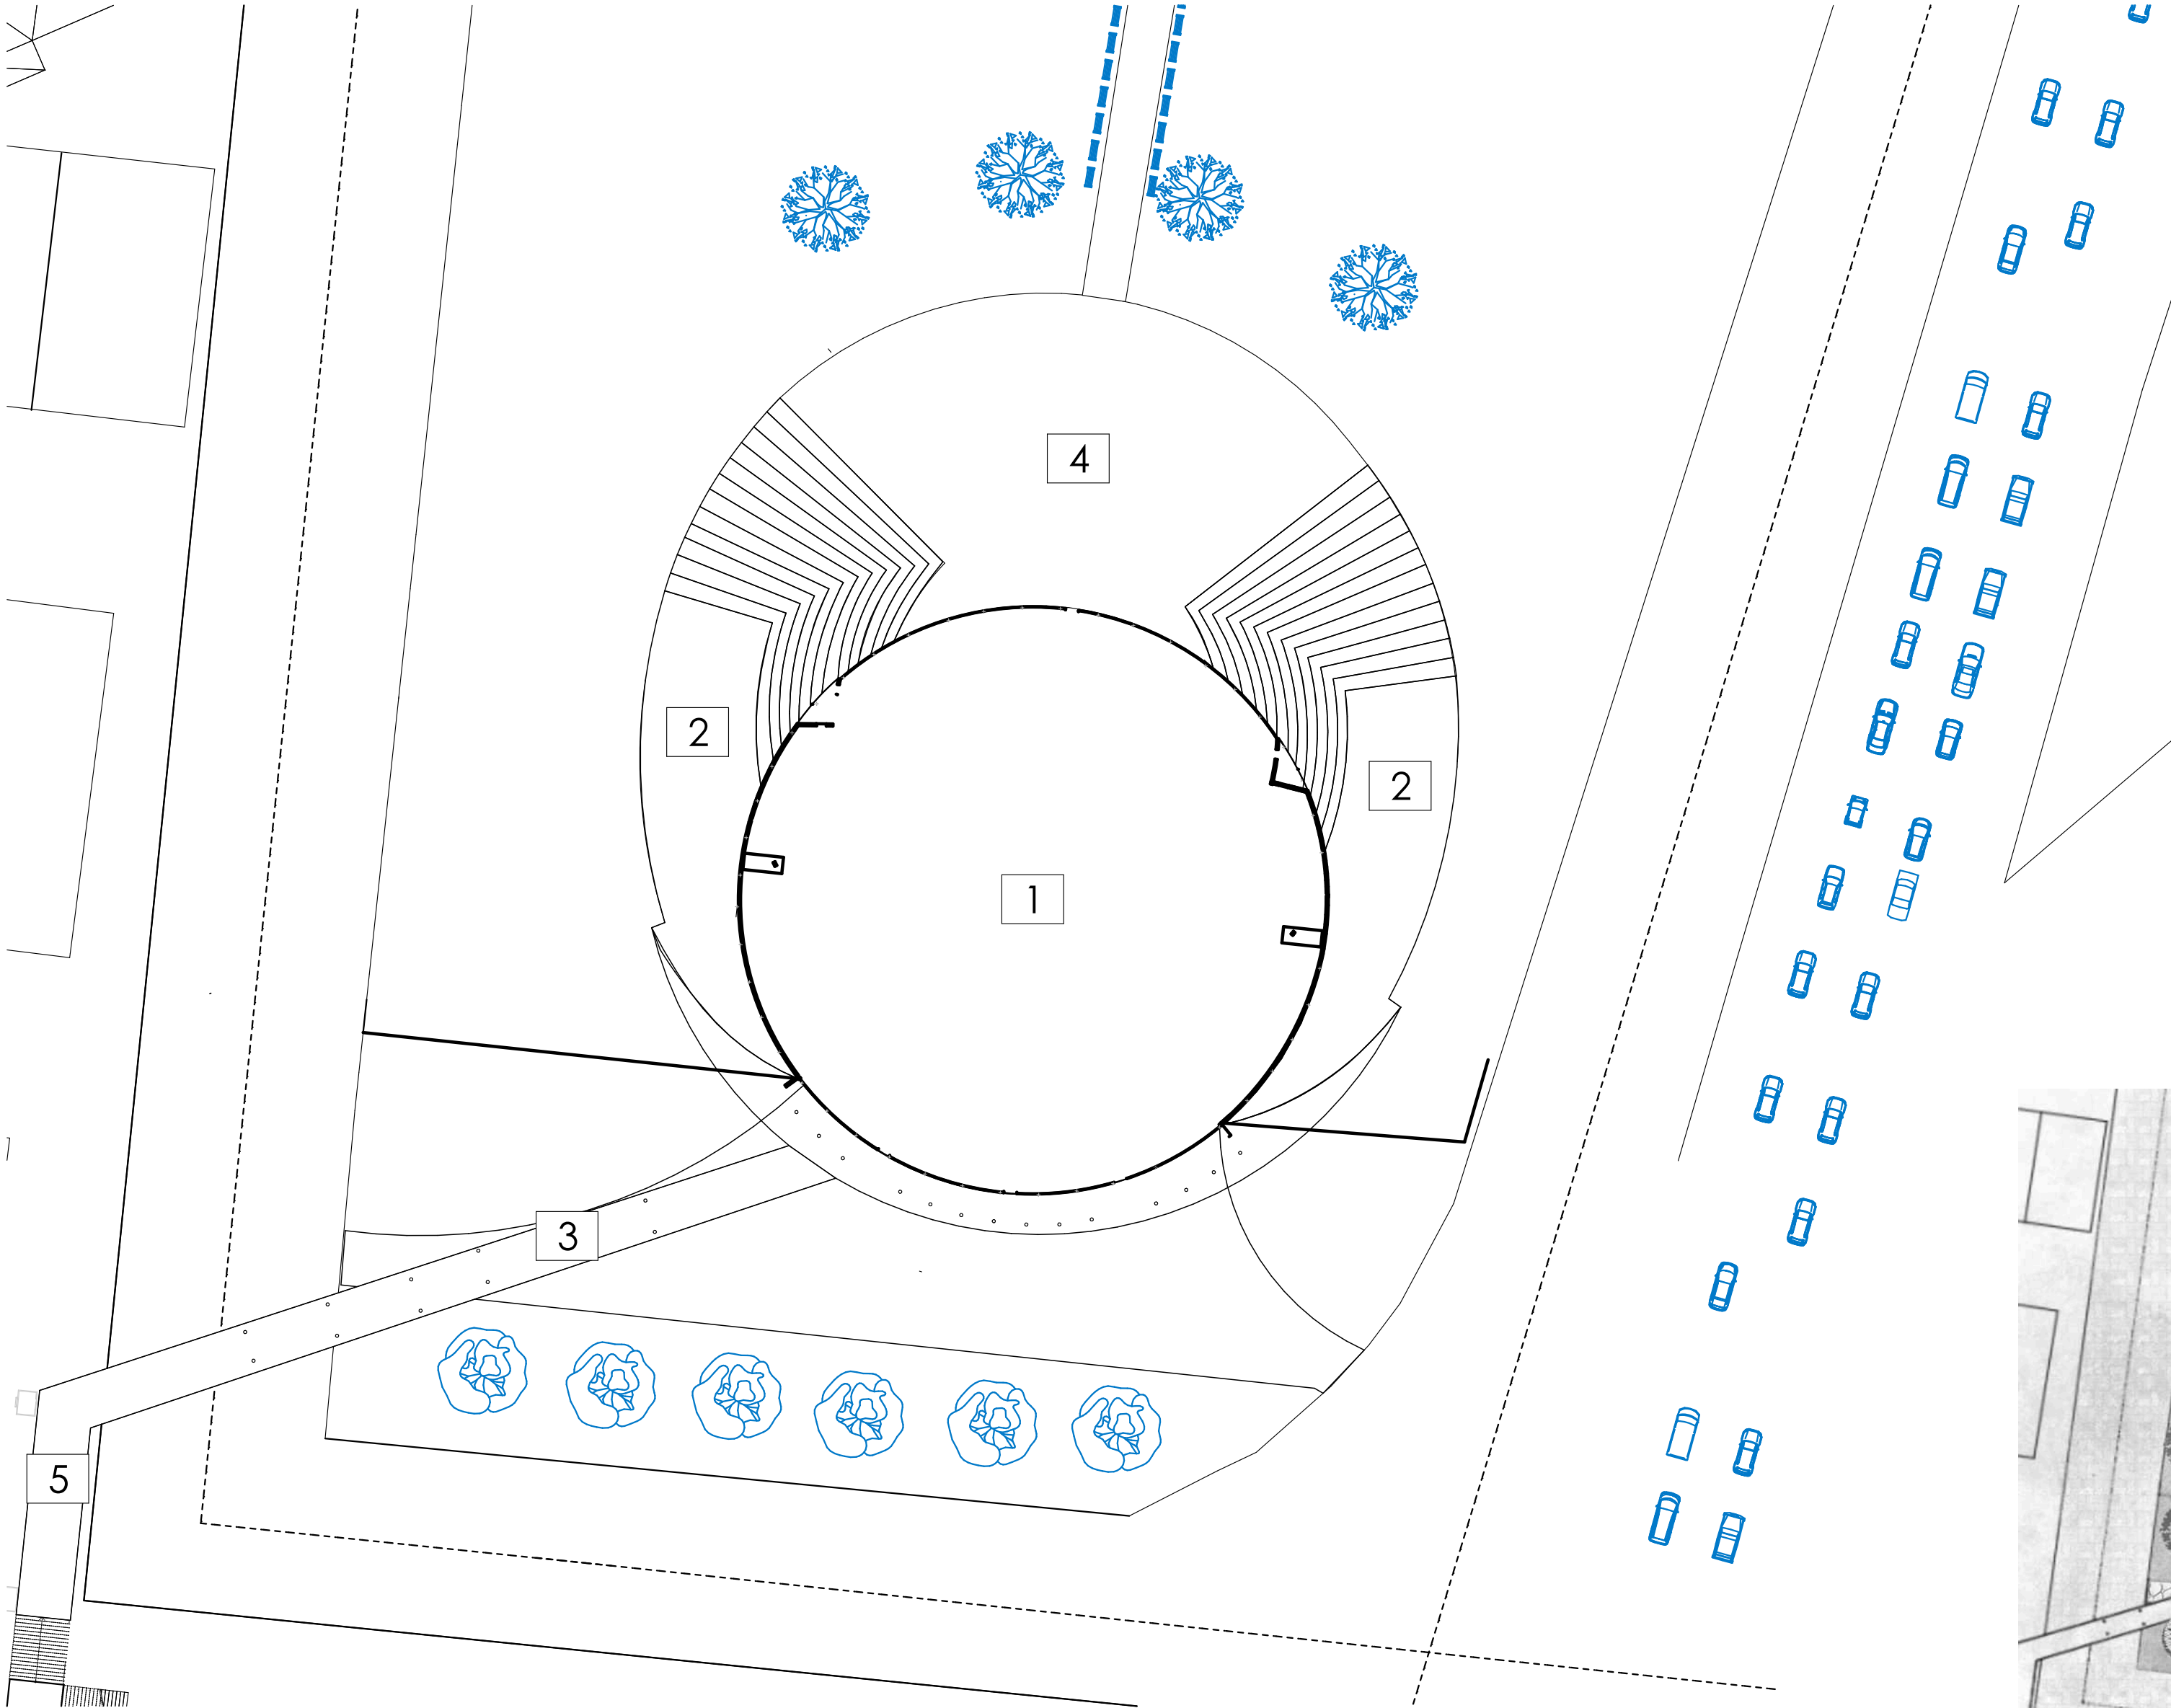

ЕКСПЛІКАЦІЯ


- 1-ПАВІЛЬЙОН (ОБ'ЄКТ ПРОЄКТУВАННЯ)
- 2 - ЗОВНІШНІ СХОДИ
- 3 - МІСТ ДО НАБЕРЕЖНОЇ
- 4 - ІСНУЮЧИЙ ПЕРЕХІД ДО НАБЕРЕЖНОЇ

ЕСКІЗНА СХЕМА ГЕНПЛАНУ

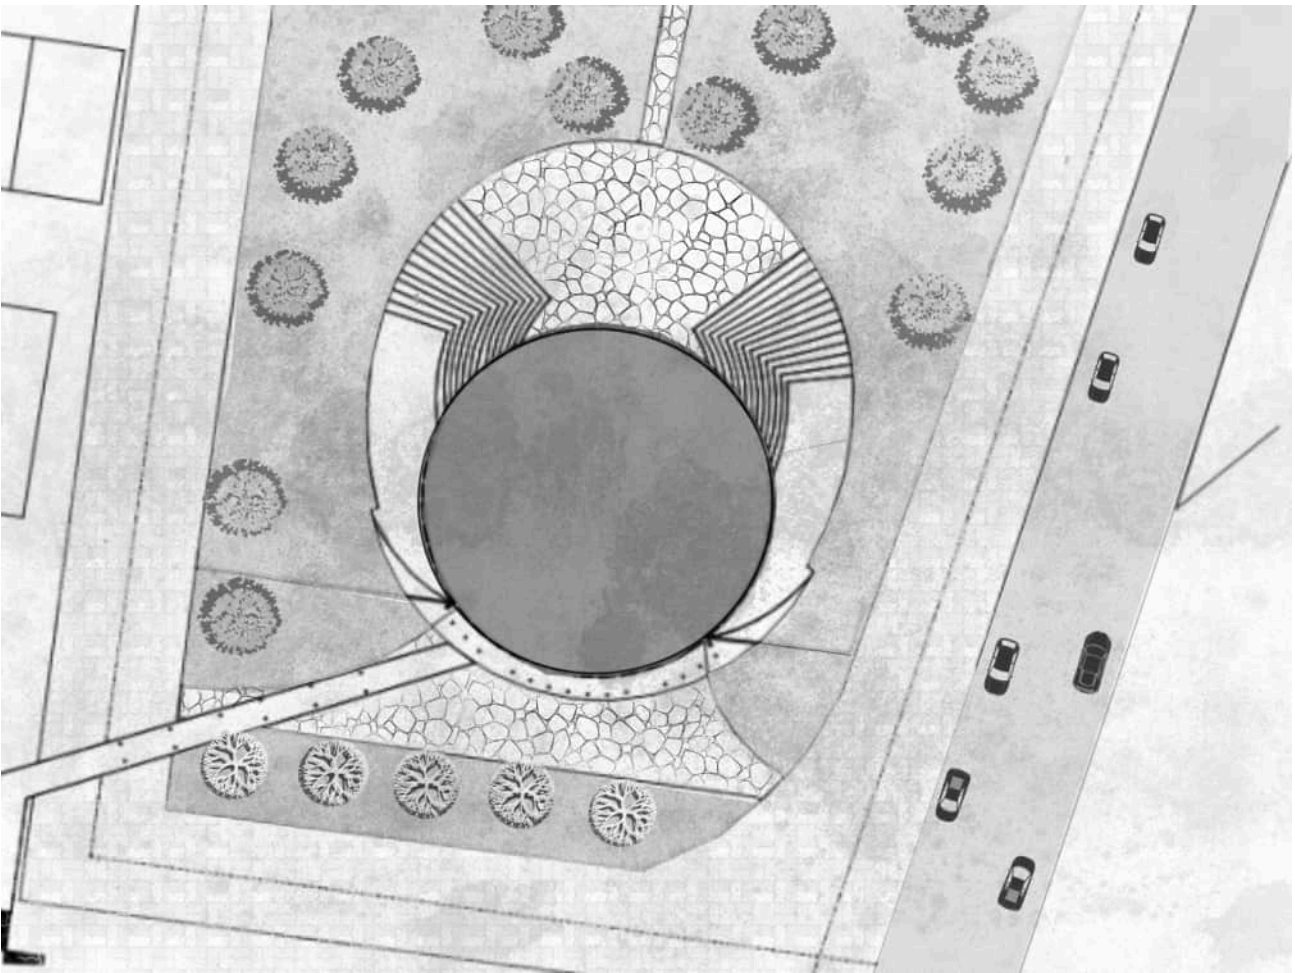


ПЛАН ПЕРШОГО ПОВЕРХУ

ПРИМІЩЕННЯ / ROOMS		
Експлікація приміщень		
01 - хол	hall	59,1
02 - офіс адміністрації	admin office	7,4
03 - приміщення охорони	security room	10
04 - розгрузочна і комори кафе	unloading area	3,6
05 - інженерні приміщення	mep rooms	35,7
06 - гримерна	dressing room	22,5
07 - гримерна	dressing room	21,7
08 - гримерні	dressing room	22,7
09 - приміщення персоналу	staff room	9,1
10 - зона обладнання	audio equipment area	35,7
11 - коридор	hallway	49,3
12 - тех. приміщення з сцен. механізмами	technical room	63,1

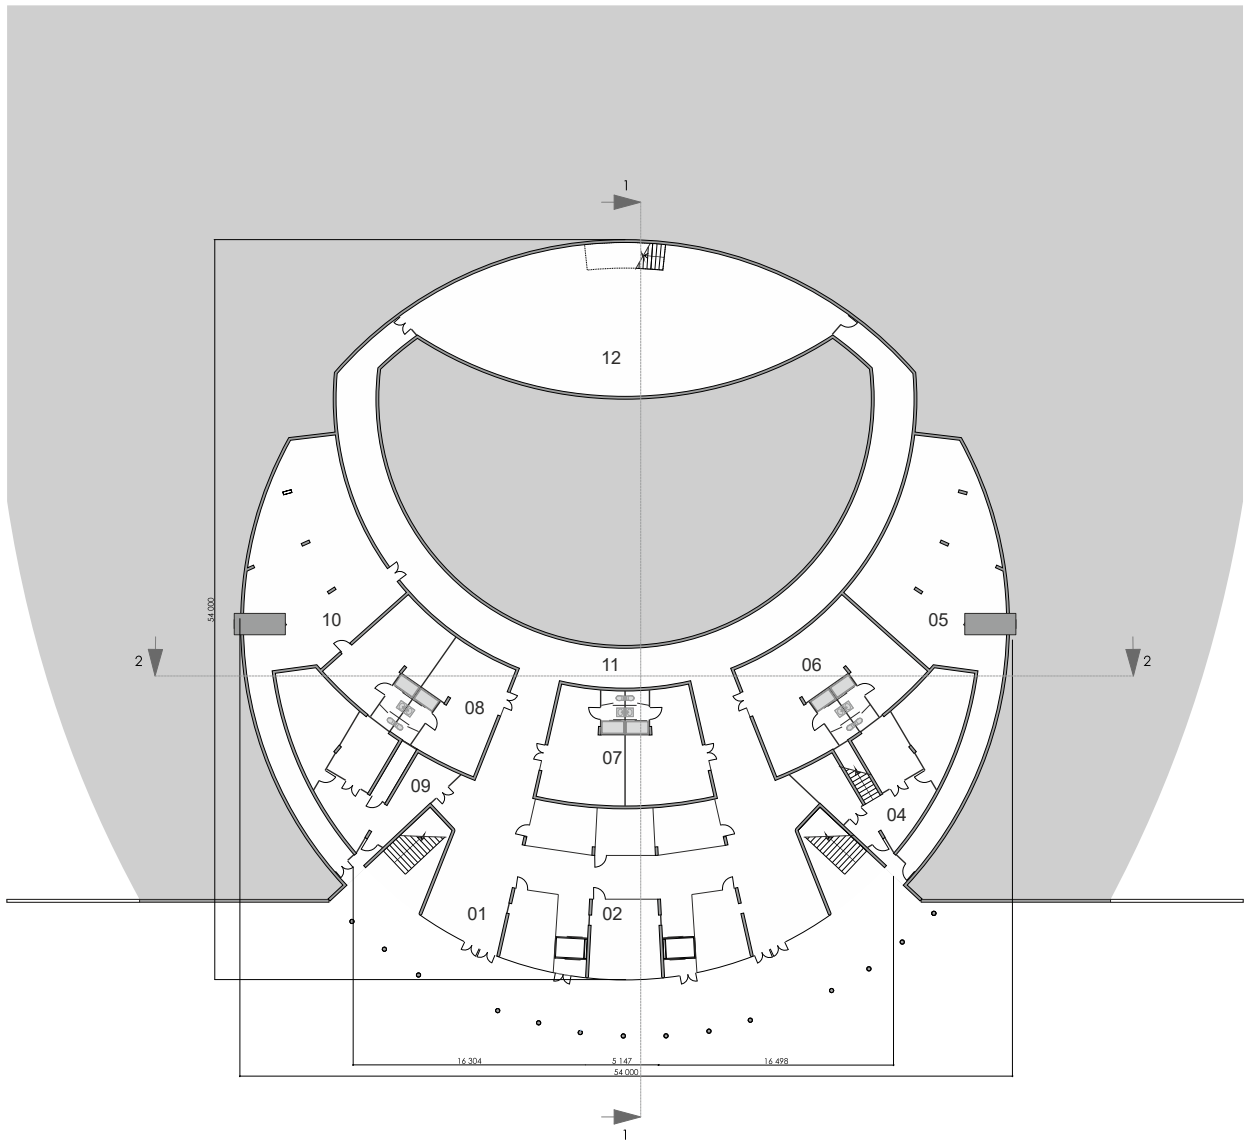


ПЛАН ПОВЕРХУ НА ВІДМІТЦІ + 2,550

ПРИМІЩЕННЯ / ROOMS		
Експлікація приміщень		
13 - евакуаційні виходи	emergency exits	6,8
14 - кафе	cafe	30,1
15 - кухня	kitchen	11,8
16 - чоловіча вбиральня	men's restroom	4,0
17 - жіноча вбиральня	women's restroom	29,8
18 - глядацька зала	auditorium	288,8
19 - танцпол	dance floor	21,7
20 - сцена	stage	124,4

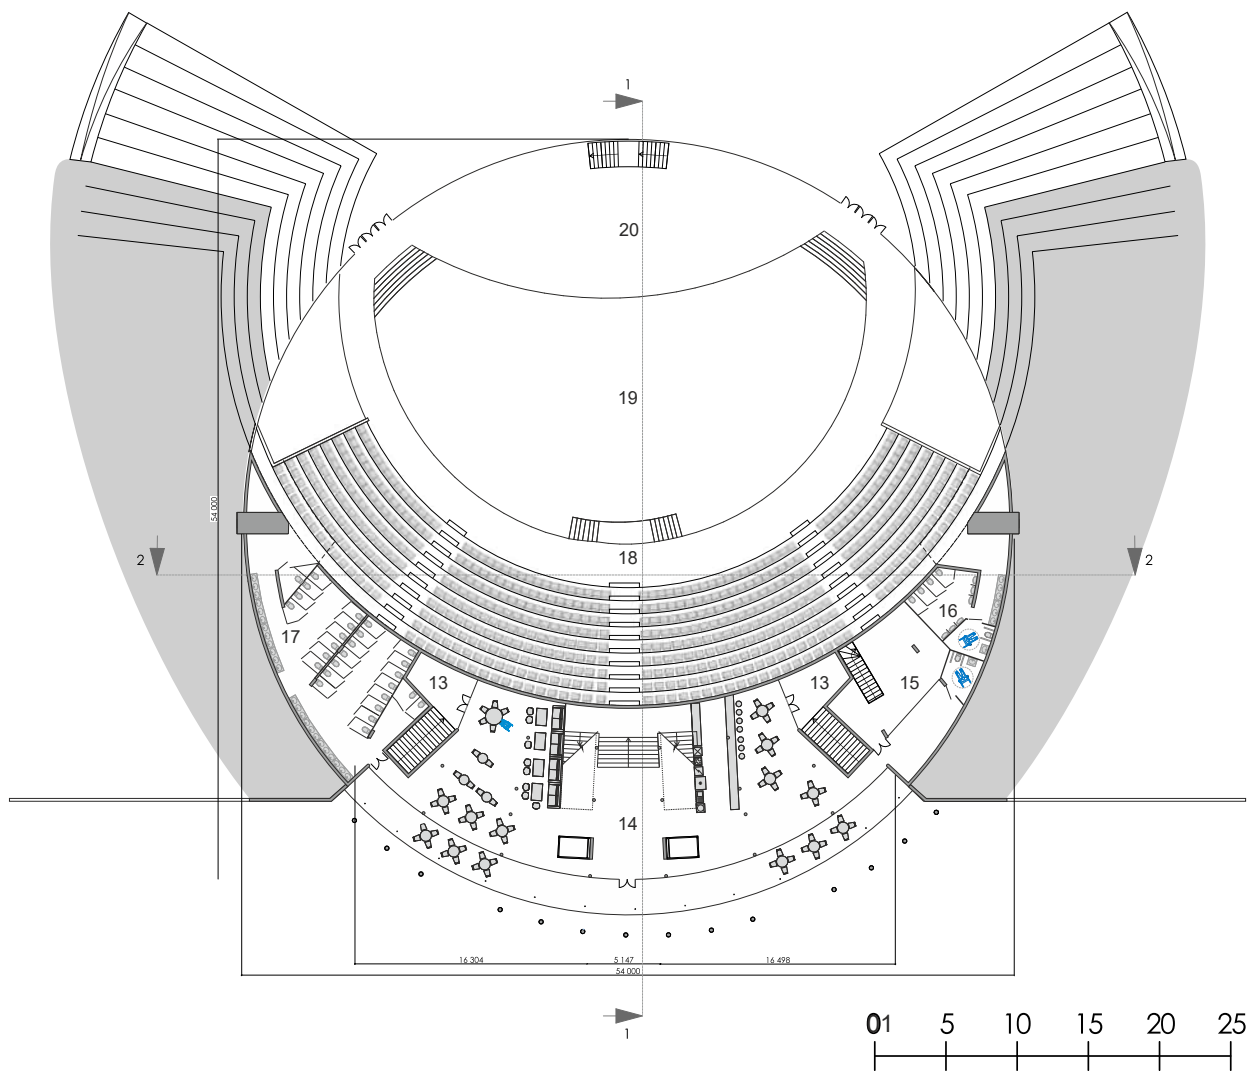



ПЛАН ПОВЕРХУ НА ВІДМІТЦІ + 6,120

ПРИМІЩЕННЯ / ROOMS		
Експлікація приміщень		
21 - вестибюль та ресепція	lobby and reception	25,1
22 - кав'ярня, що працює ззовні	cafe with outdoor service	8,6
23 - кав'ярня, що працює ззовні	cafe with outdoor service	8,6

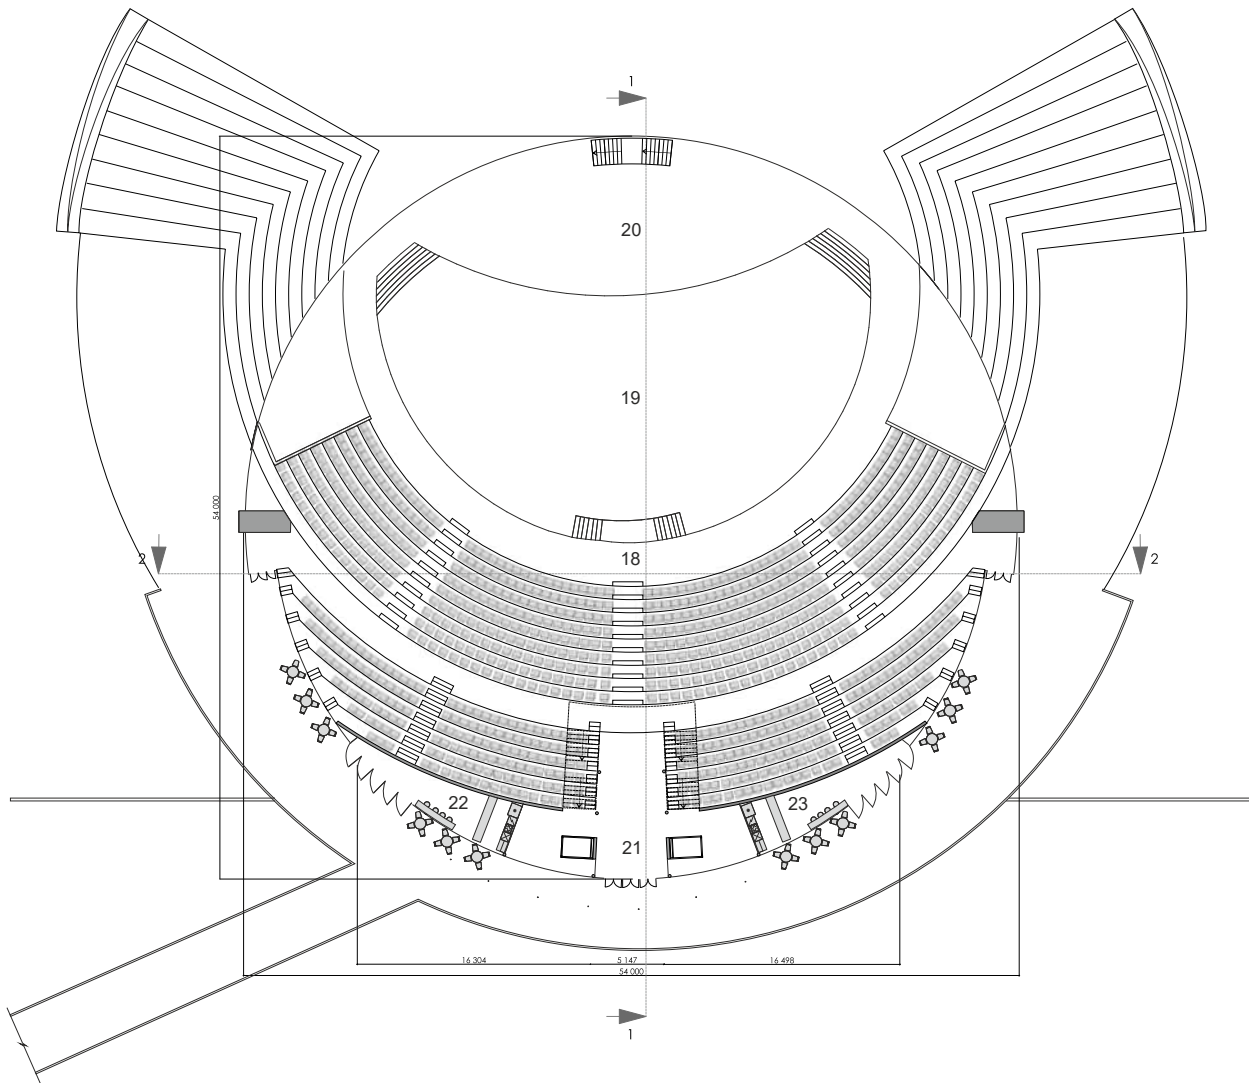


ПЛАН ПОВЕРХУ НА ВІДМІТЦІ + 10,400


ПРИМІЩЕННЯ / ROOMS		
Експлікація приміщень		
24 - зона інженерів звуку	sound engineers' area	25,9

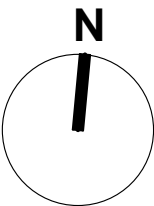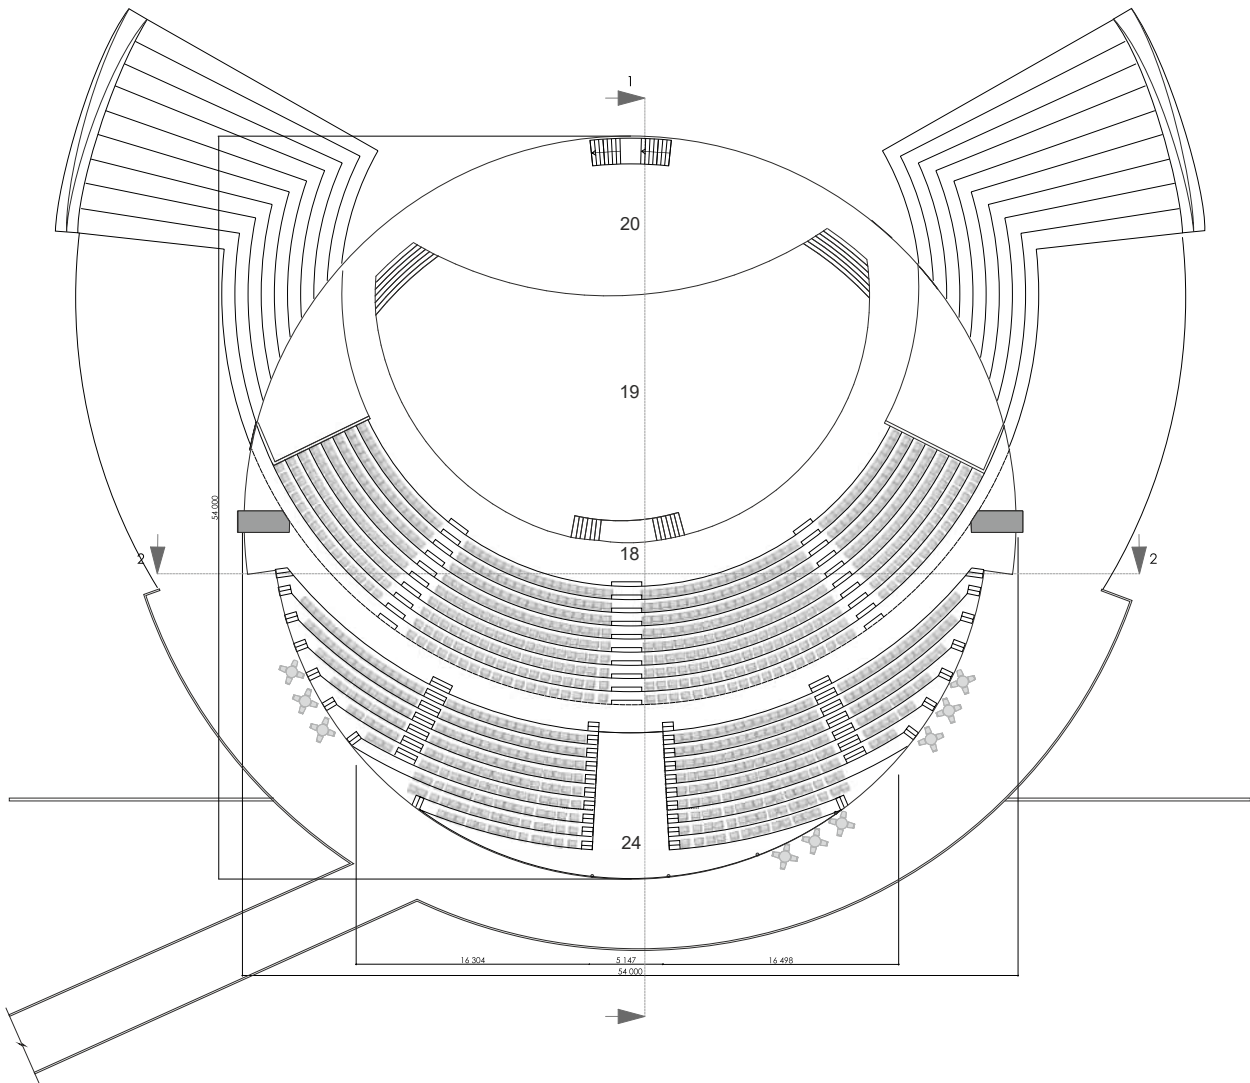

ВИБУХ-СХЕМА ОБОЛОНКИ

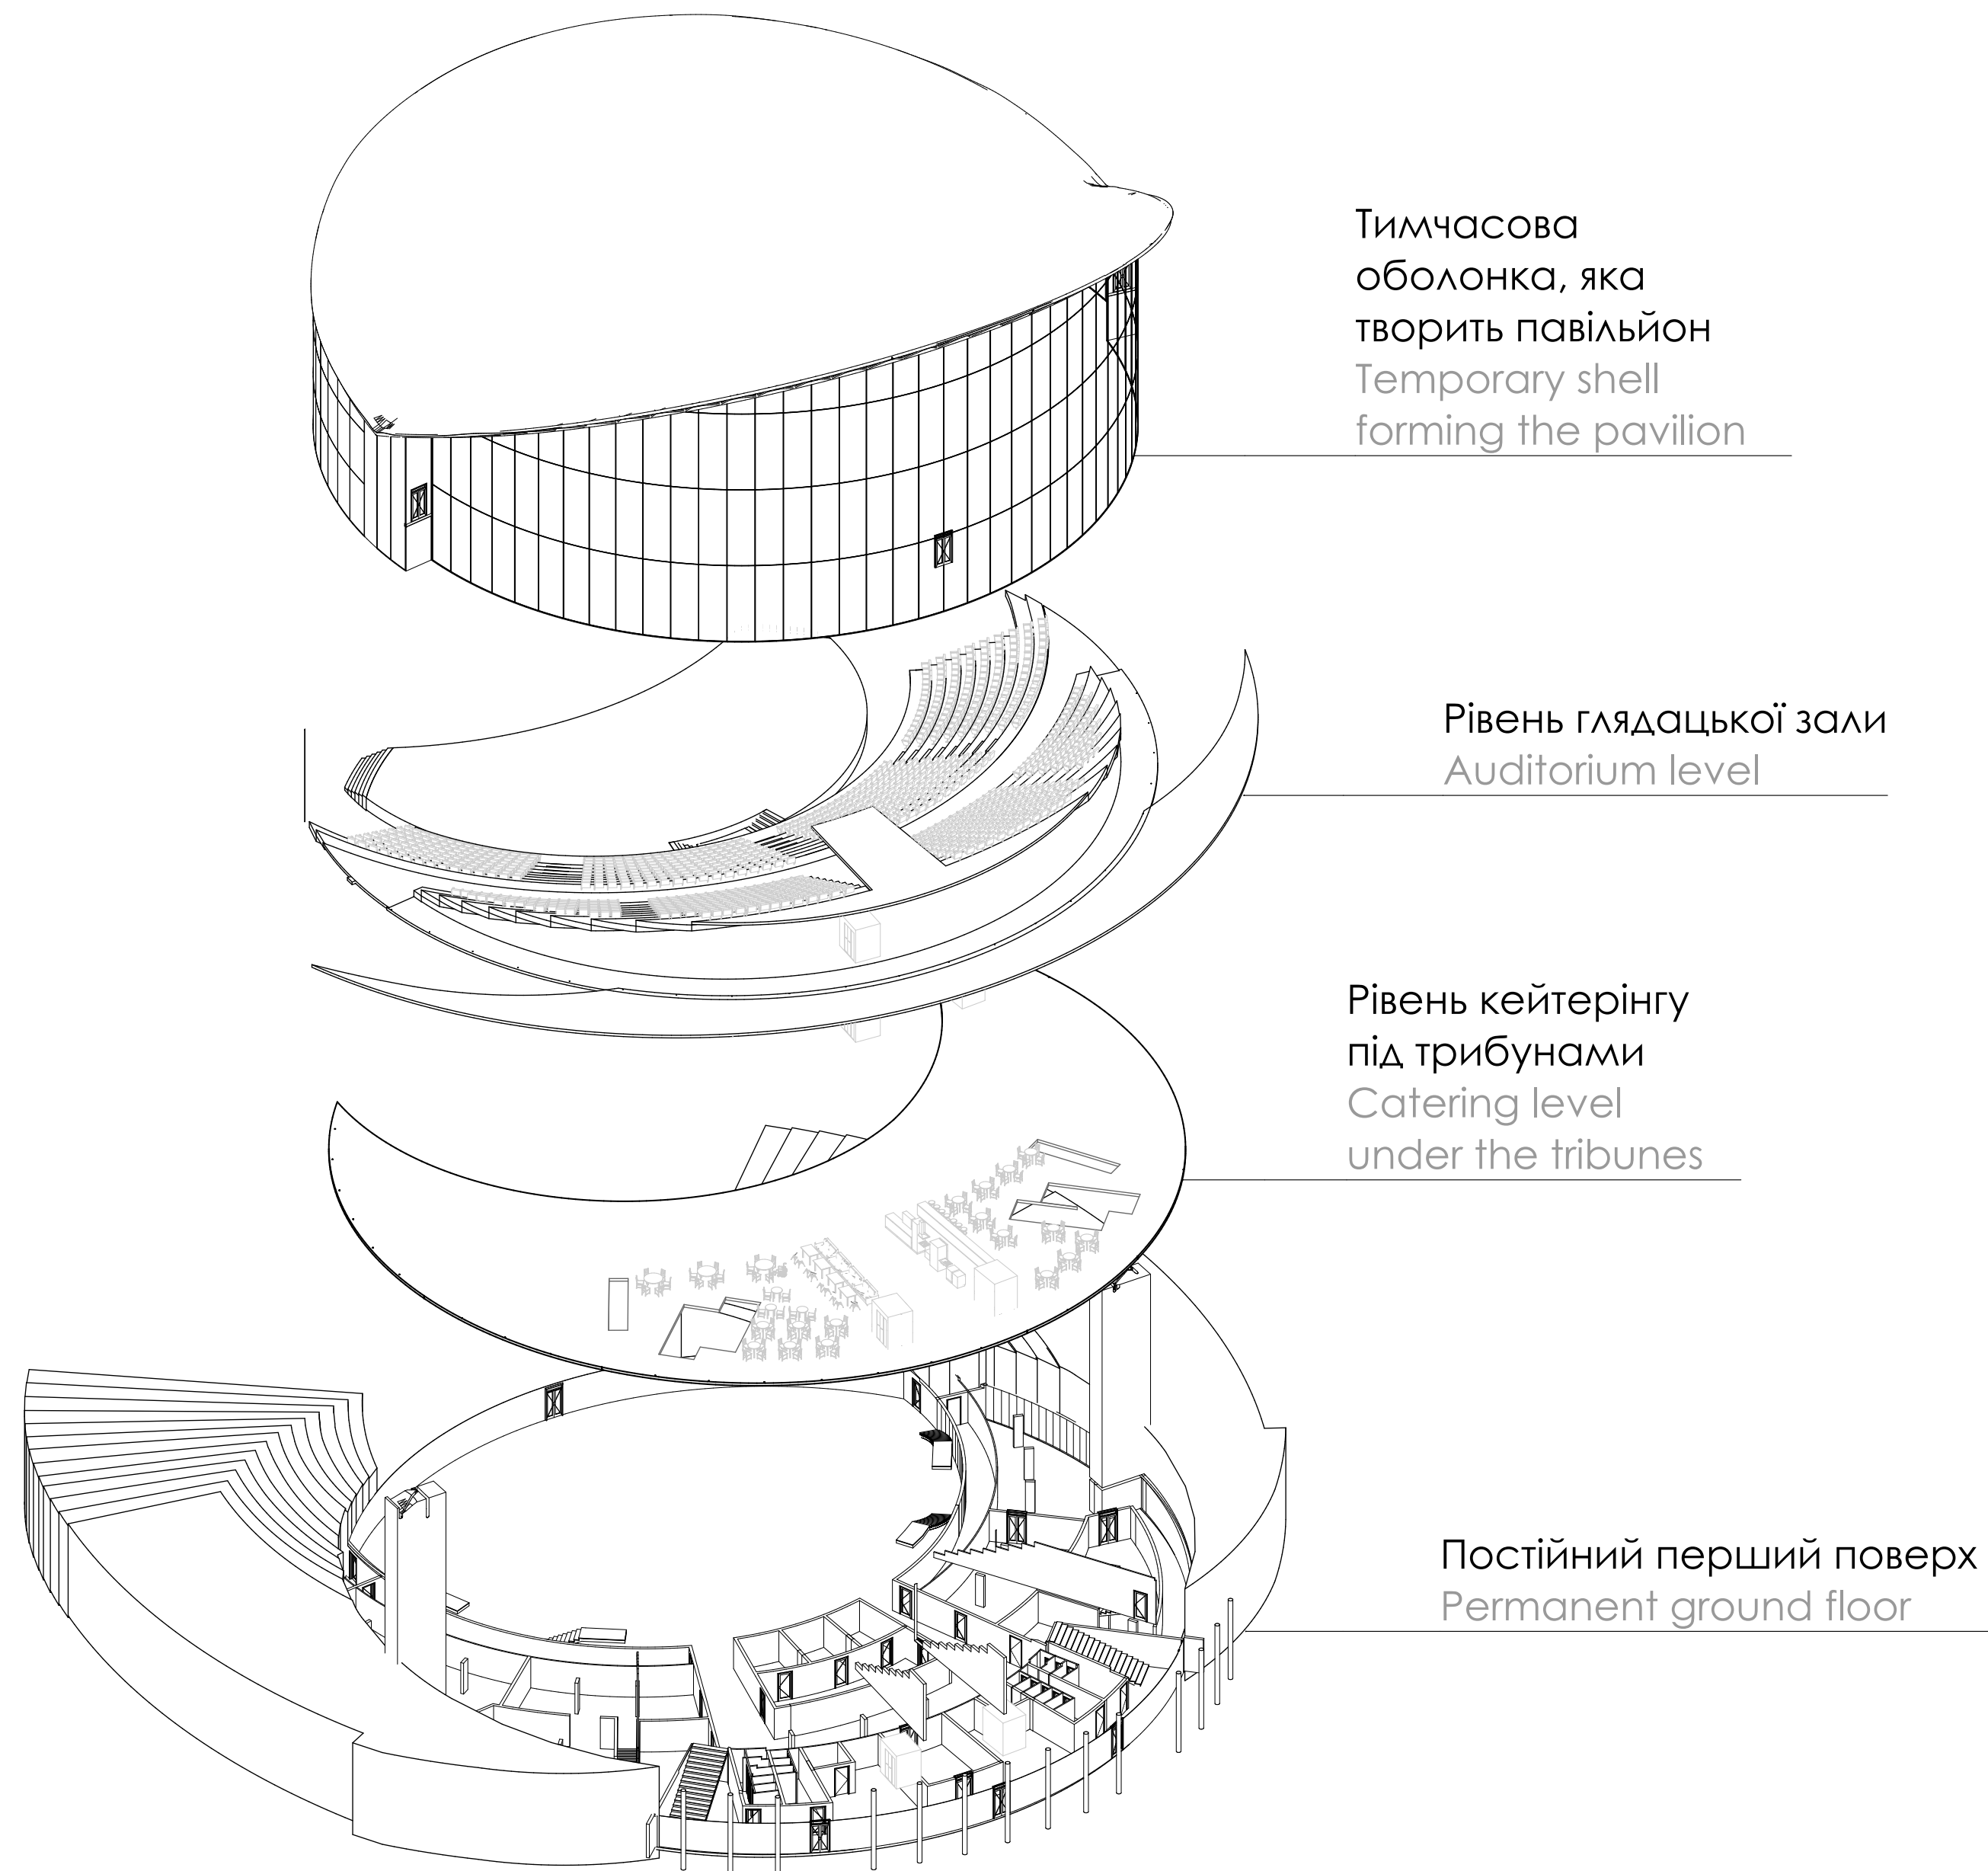


ЗАХІДНИЙ ФАСАД

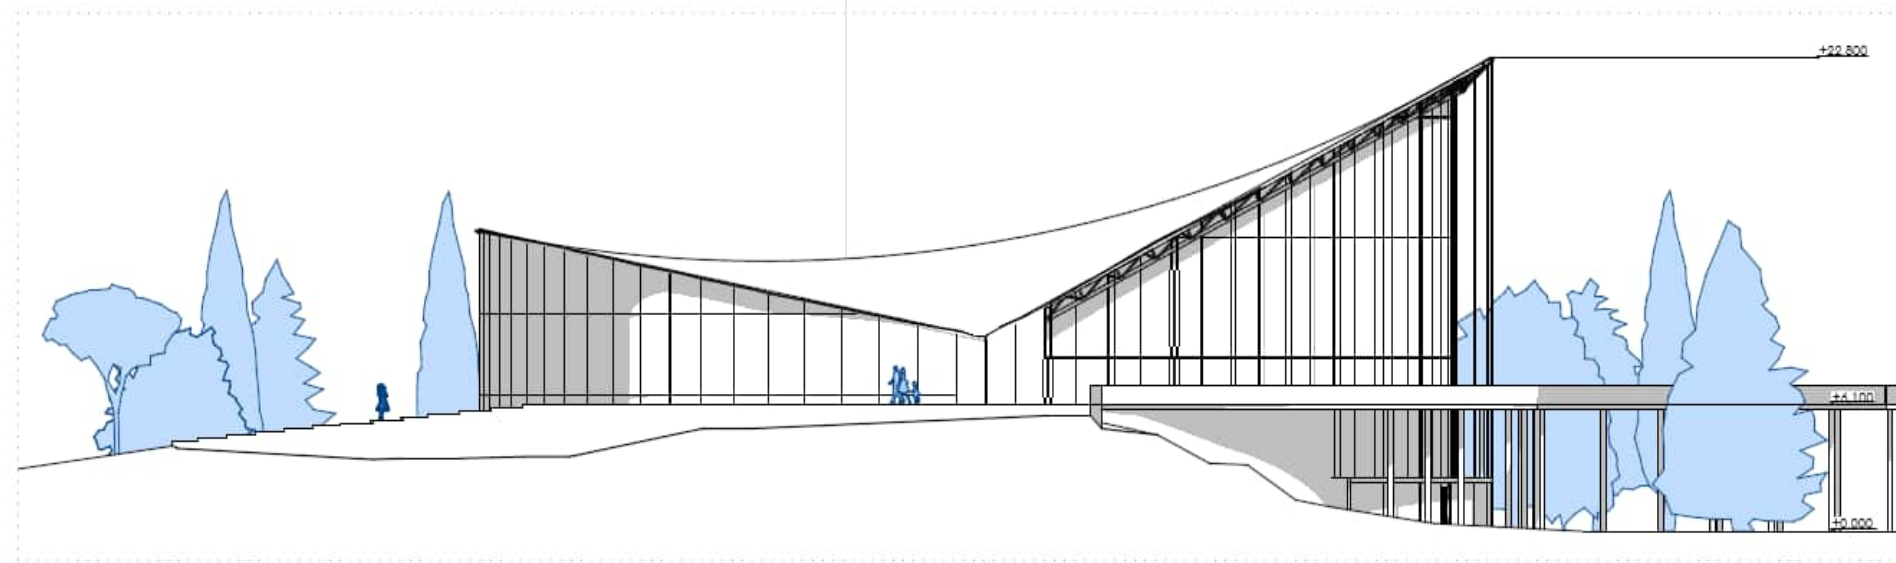


ПІВДЕННИЙ ФАСАД




СХІДНИЙ ФАСАД

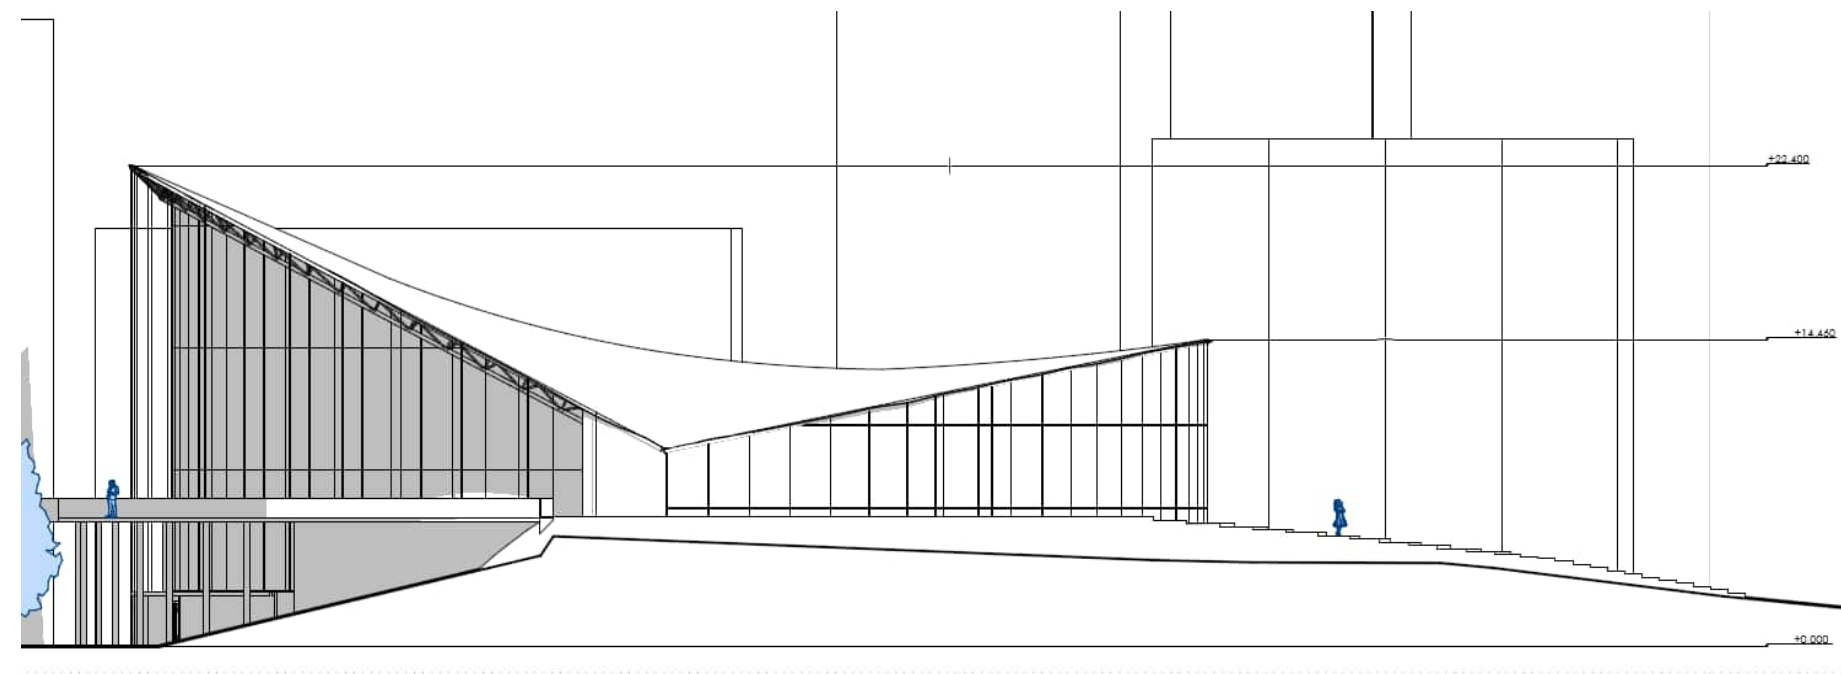


ПІВНІЧНИЙ ФАСАД

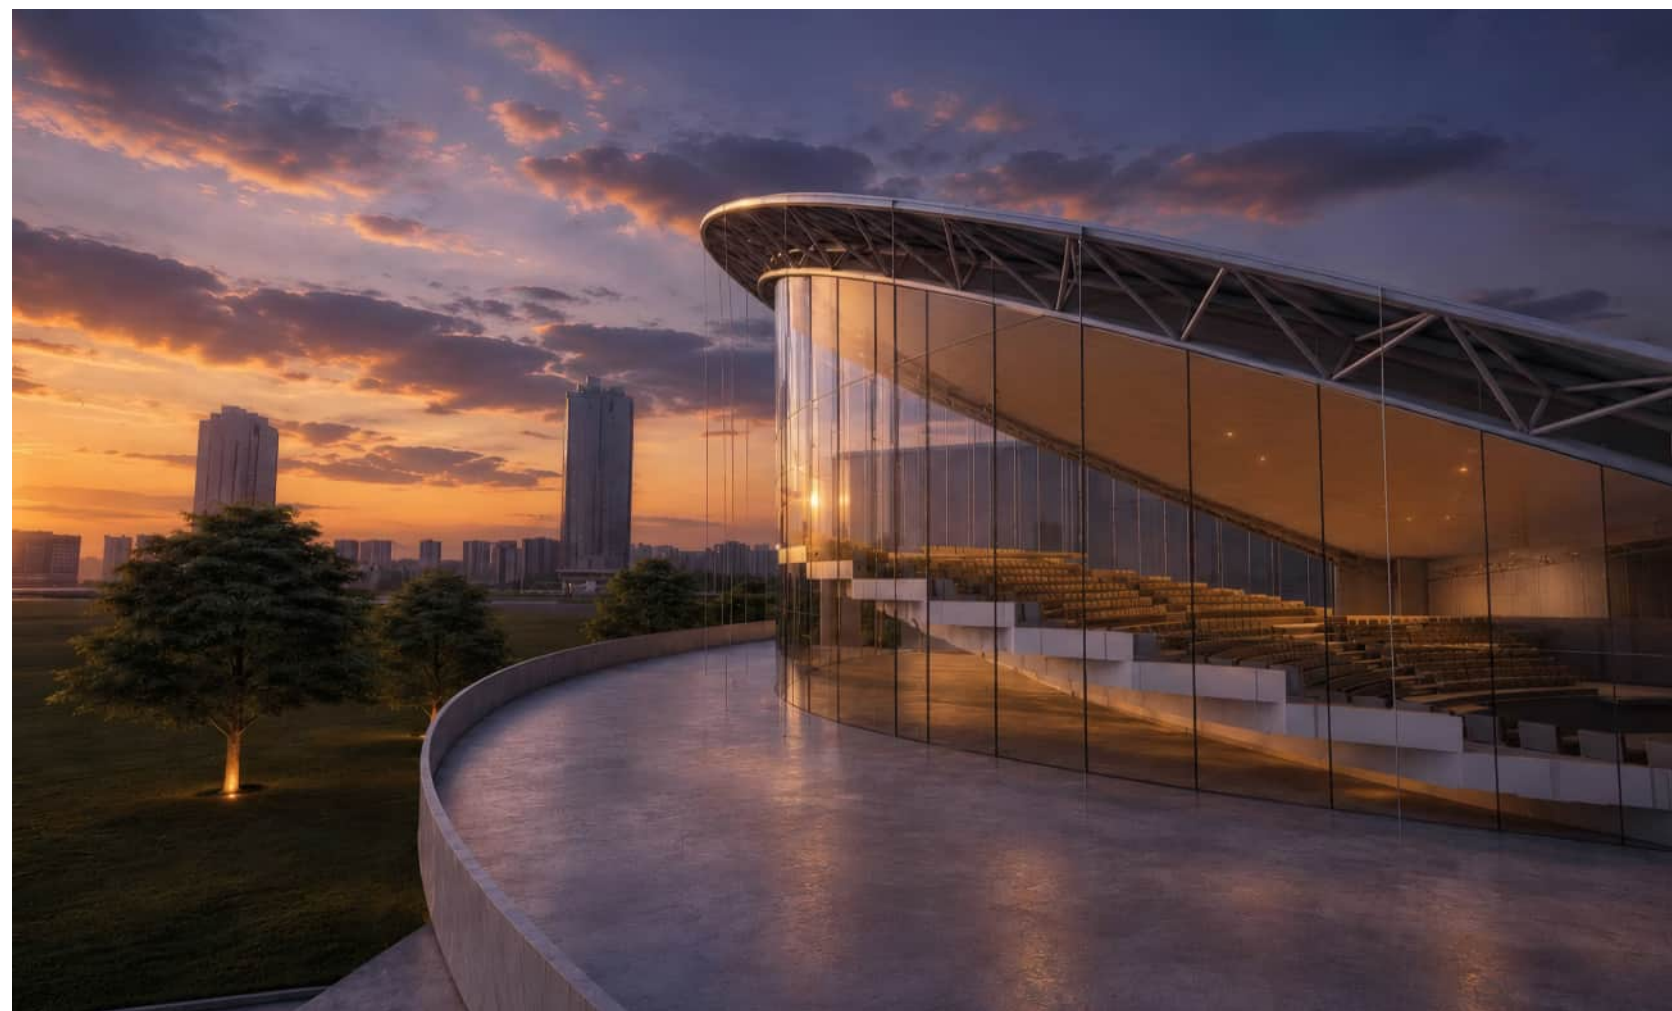


КОНСТРУКТИВНА ВИБУХ-СХЕМА EXPLODED STRUCTURAL DIAGRAM

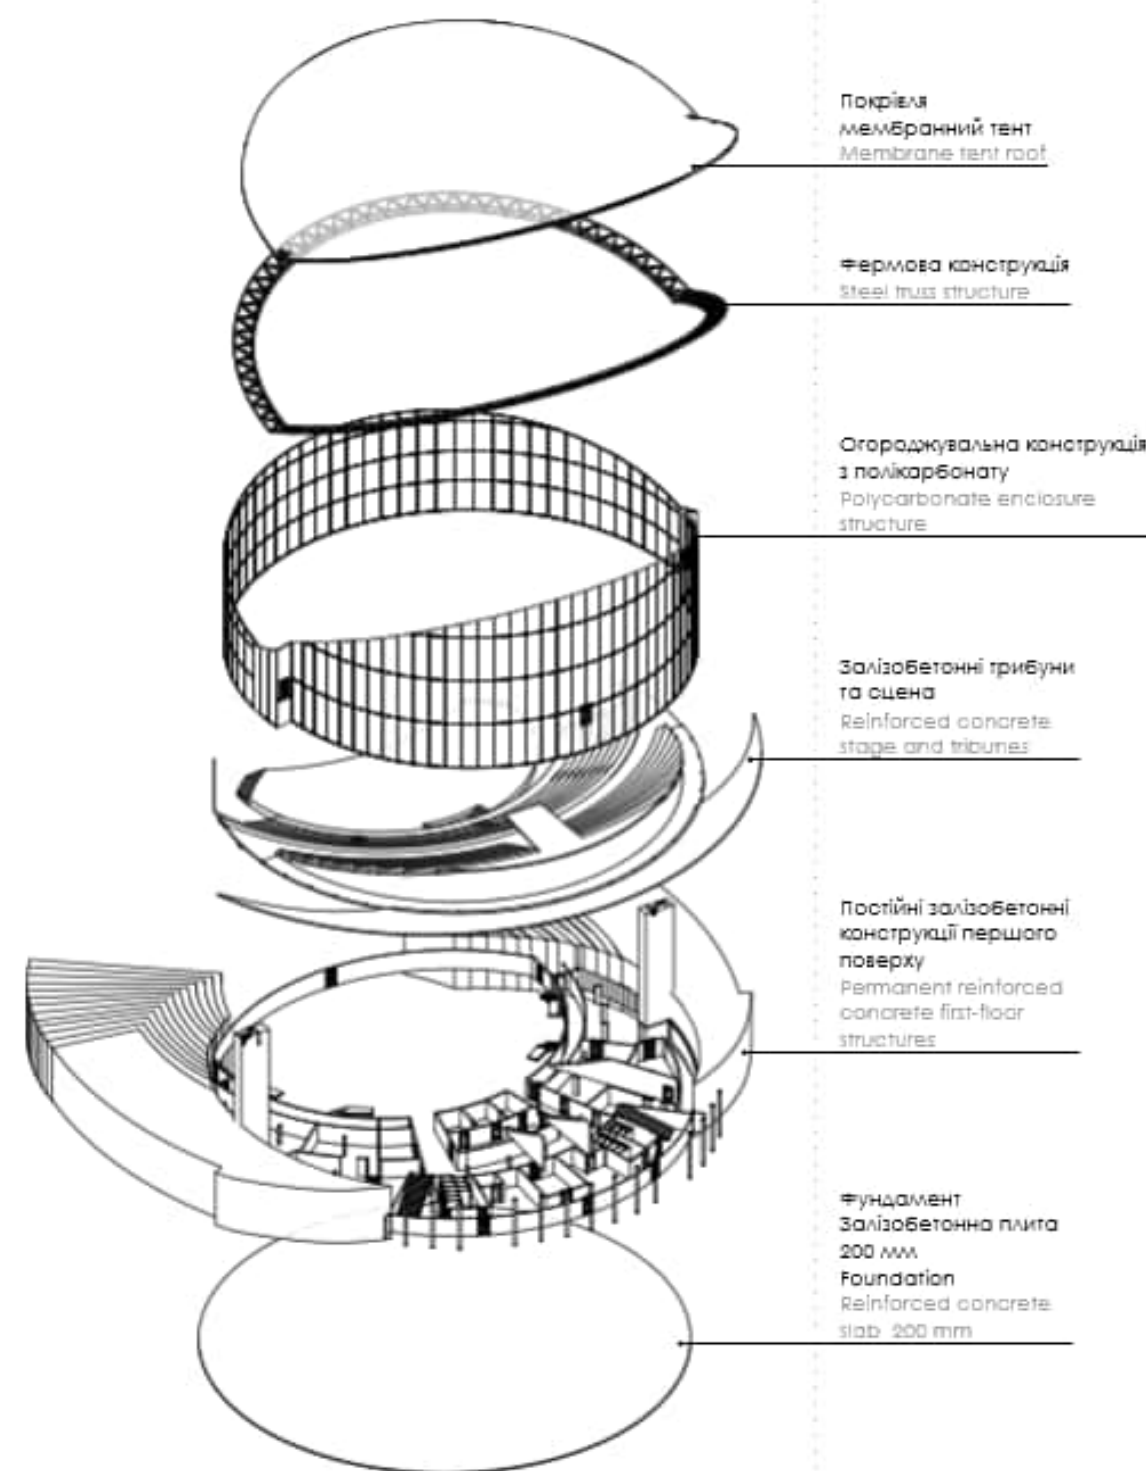


РОЗРІЗ 1-1 М 1:100

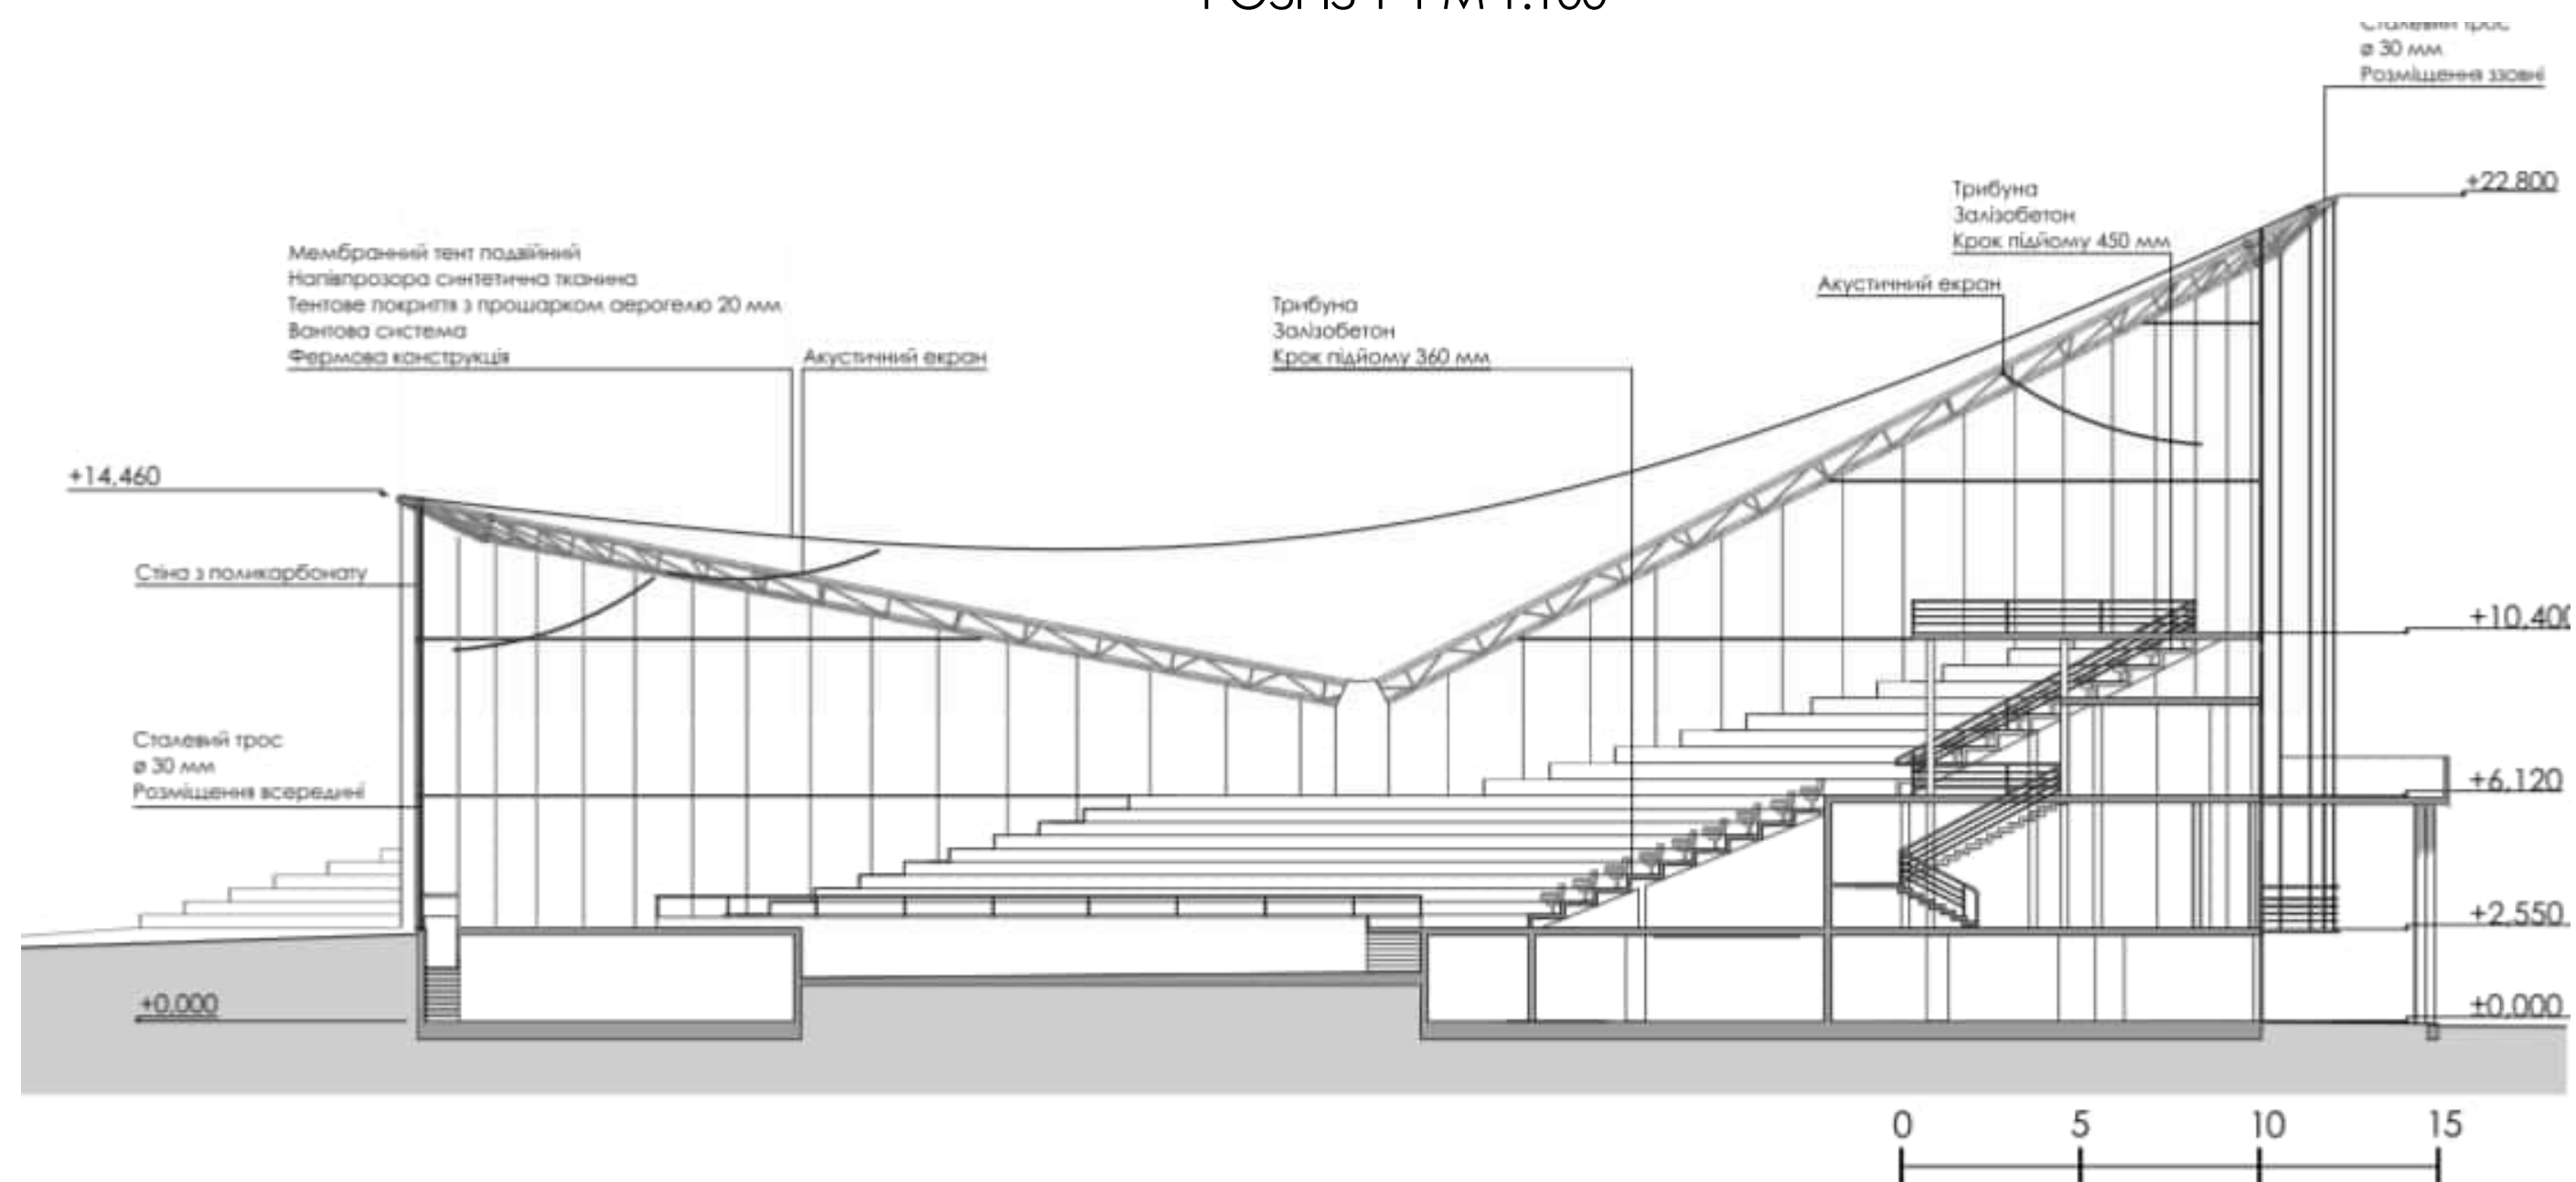

РОЗРІЗ 2-2 М 1:100

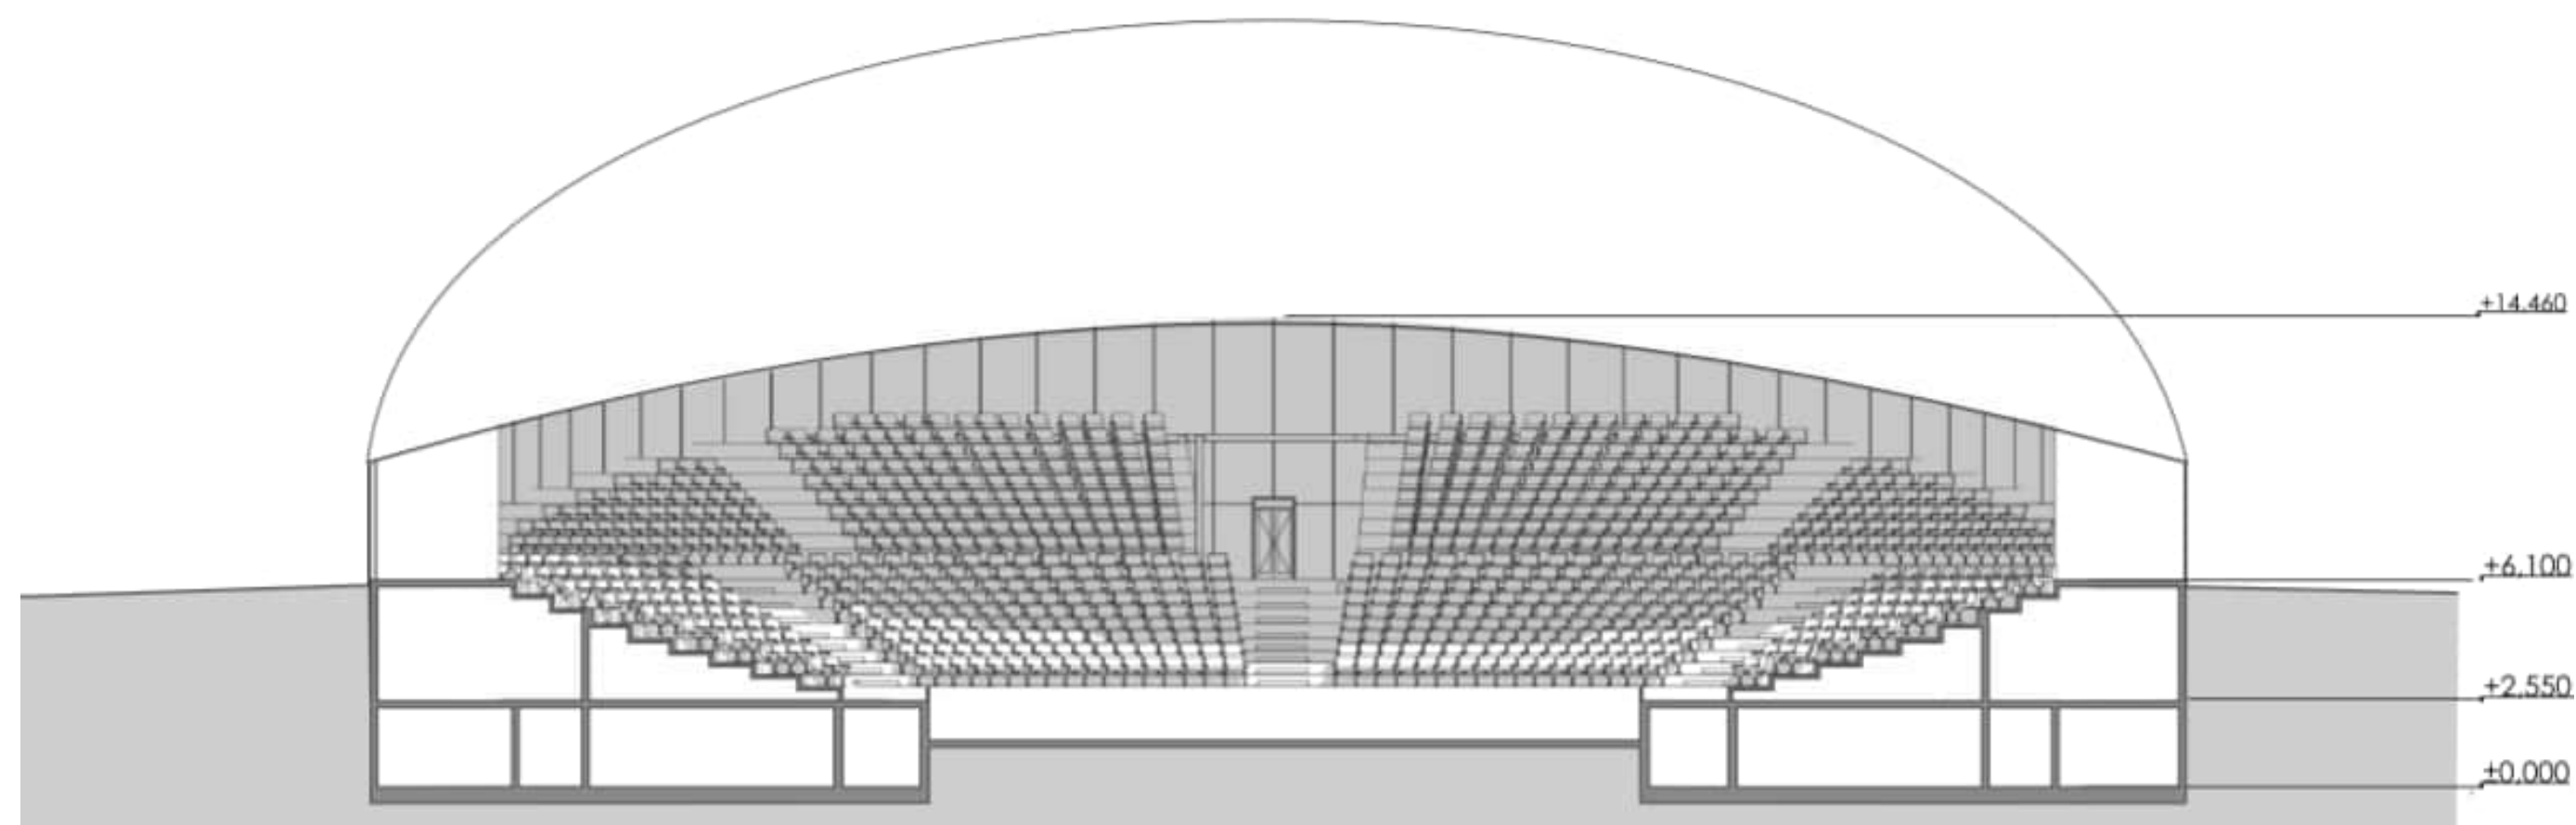

ВУЗОЛ КОНСТРУКЦІЇ ТРИБУН

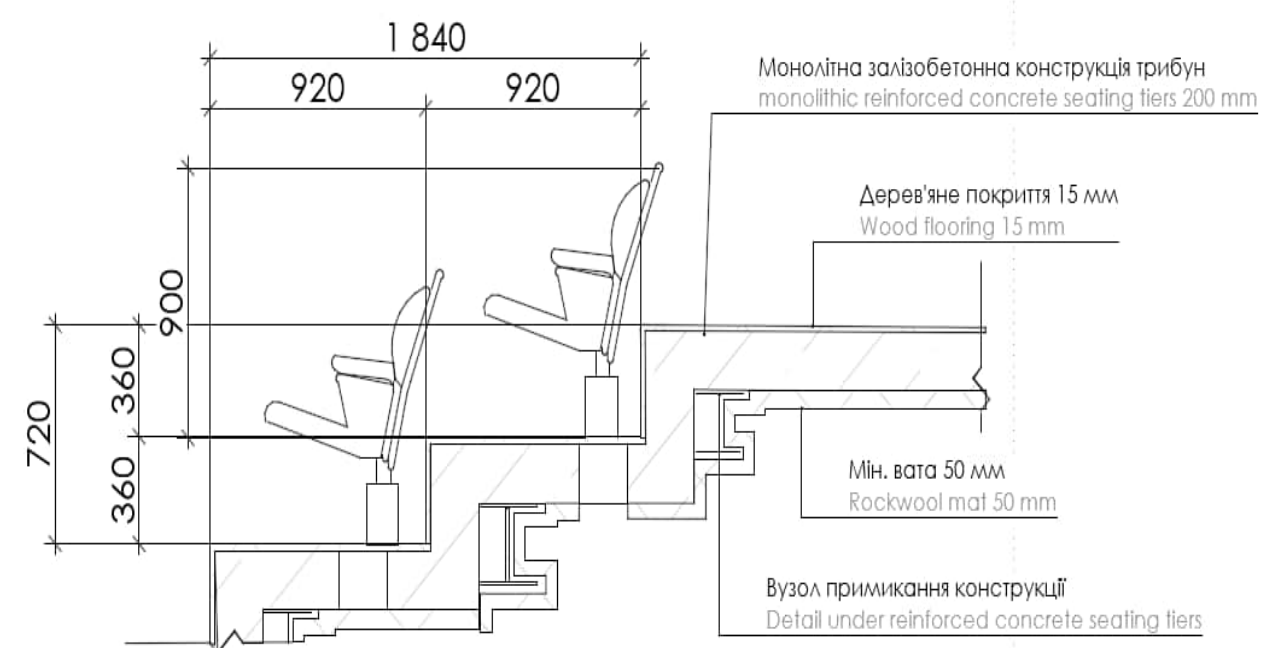

ДЯКУЮ ЗА УВАГУ!

