

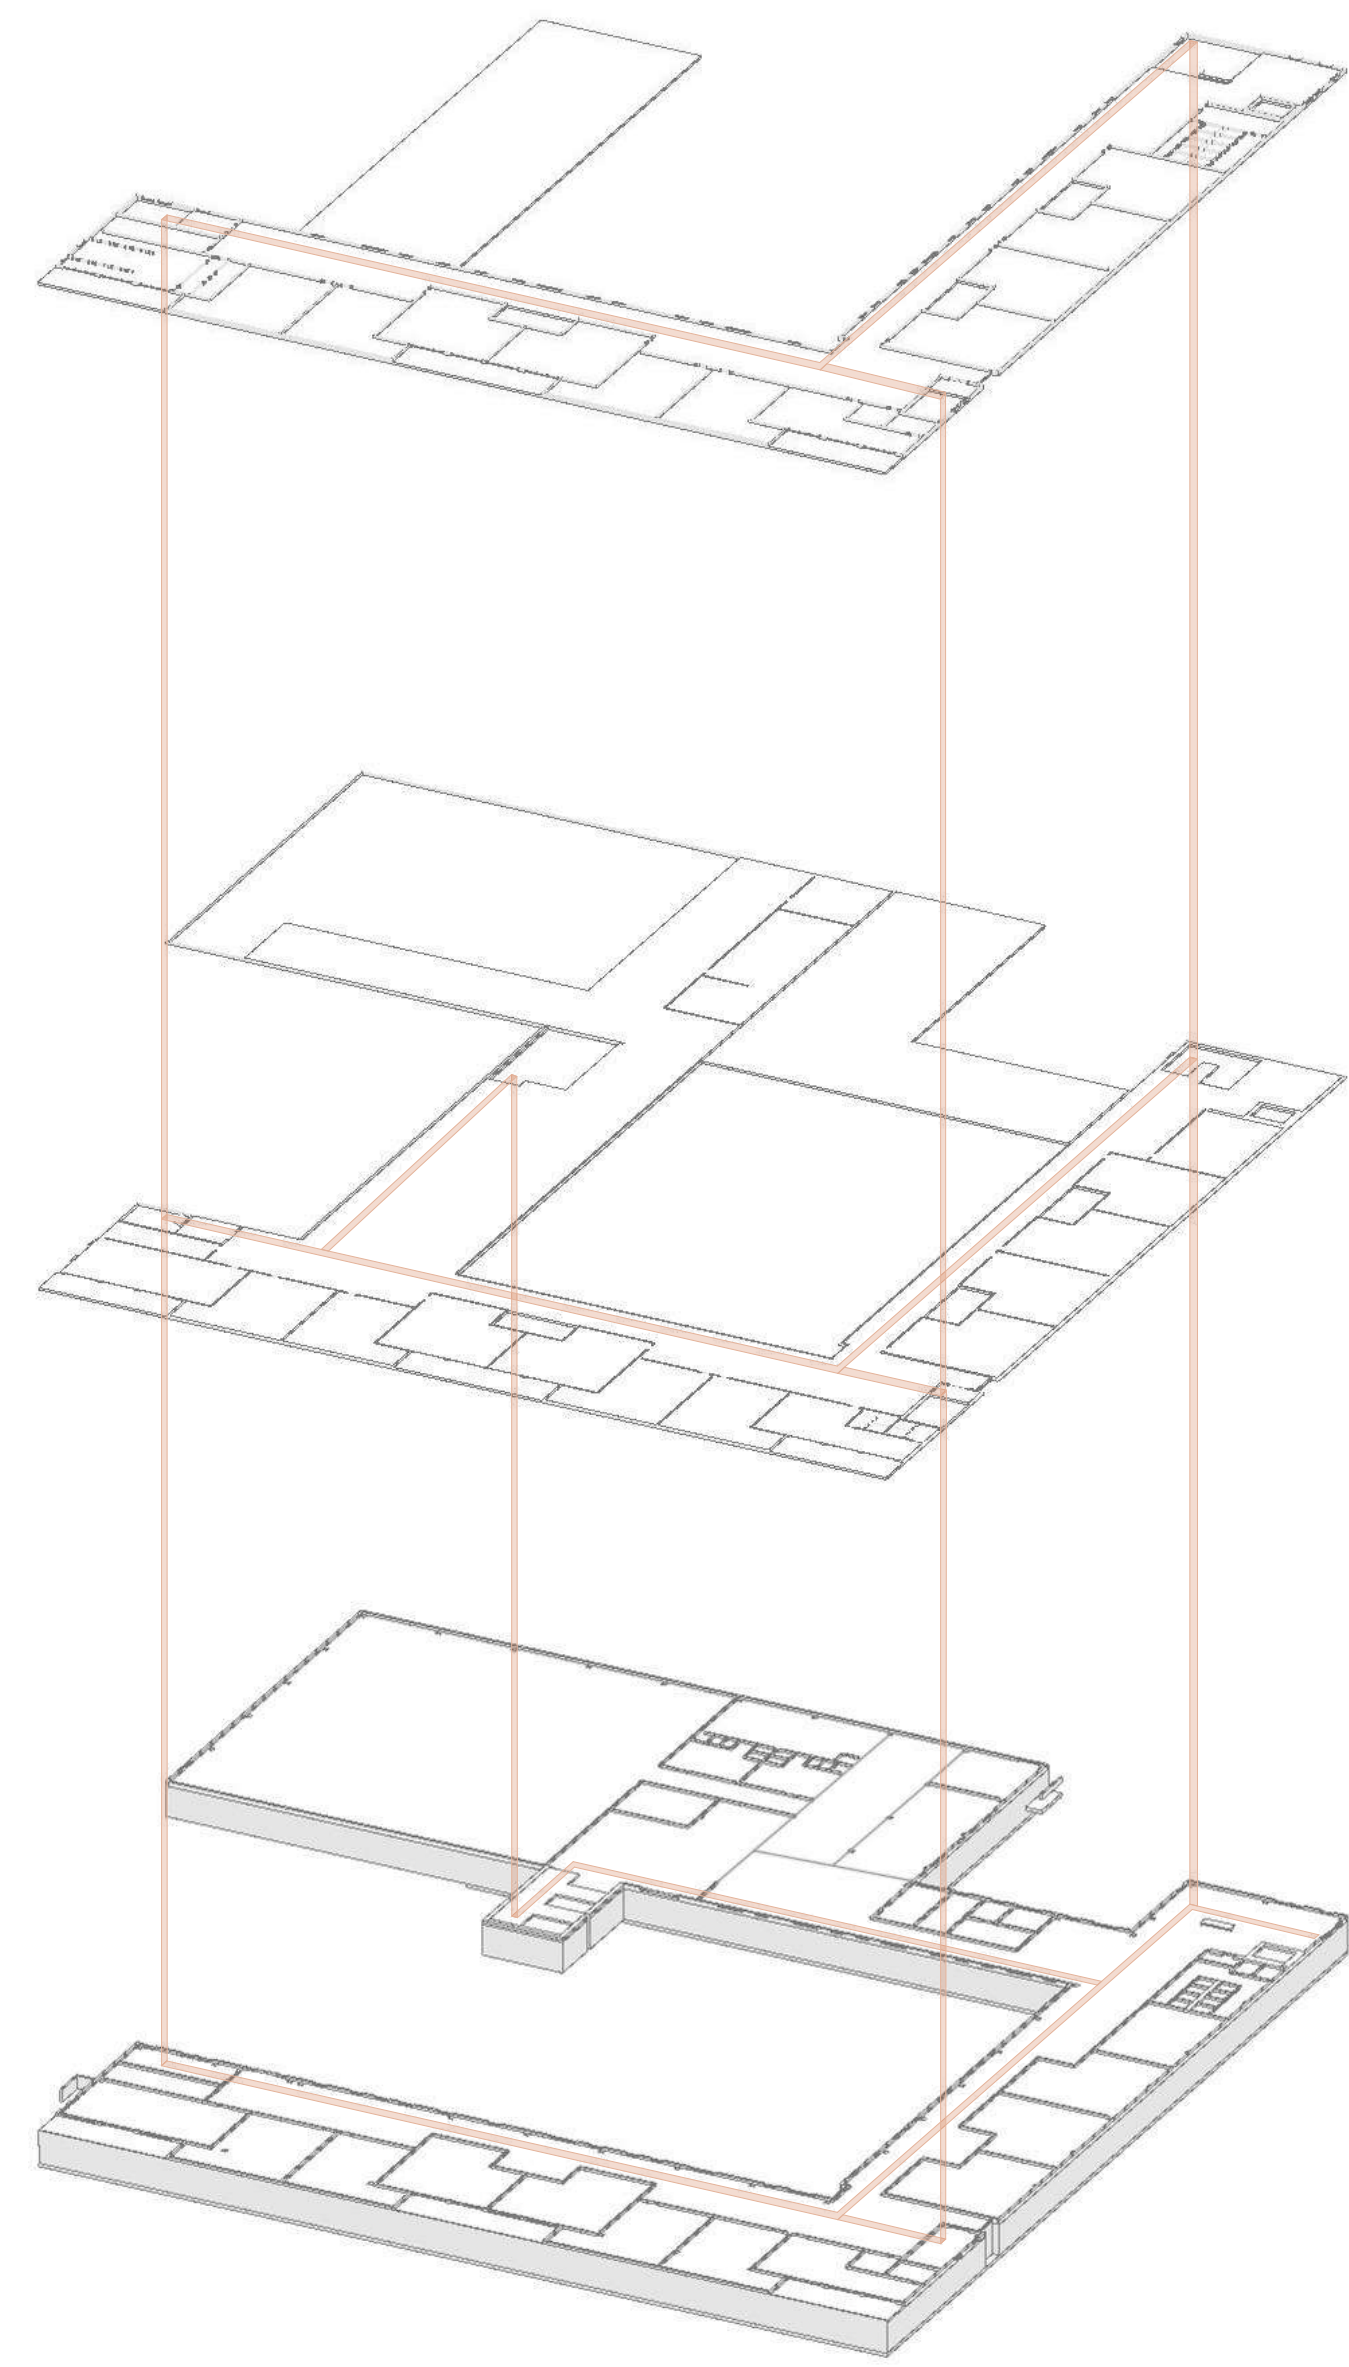



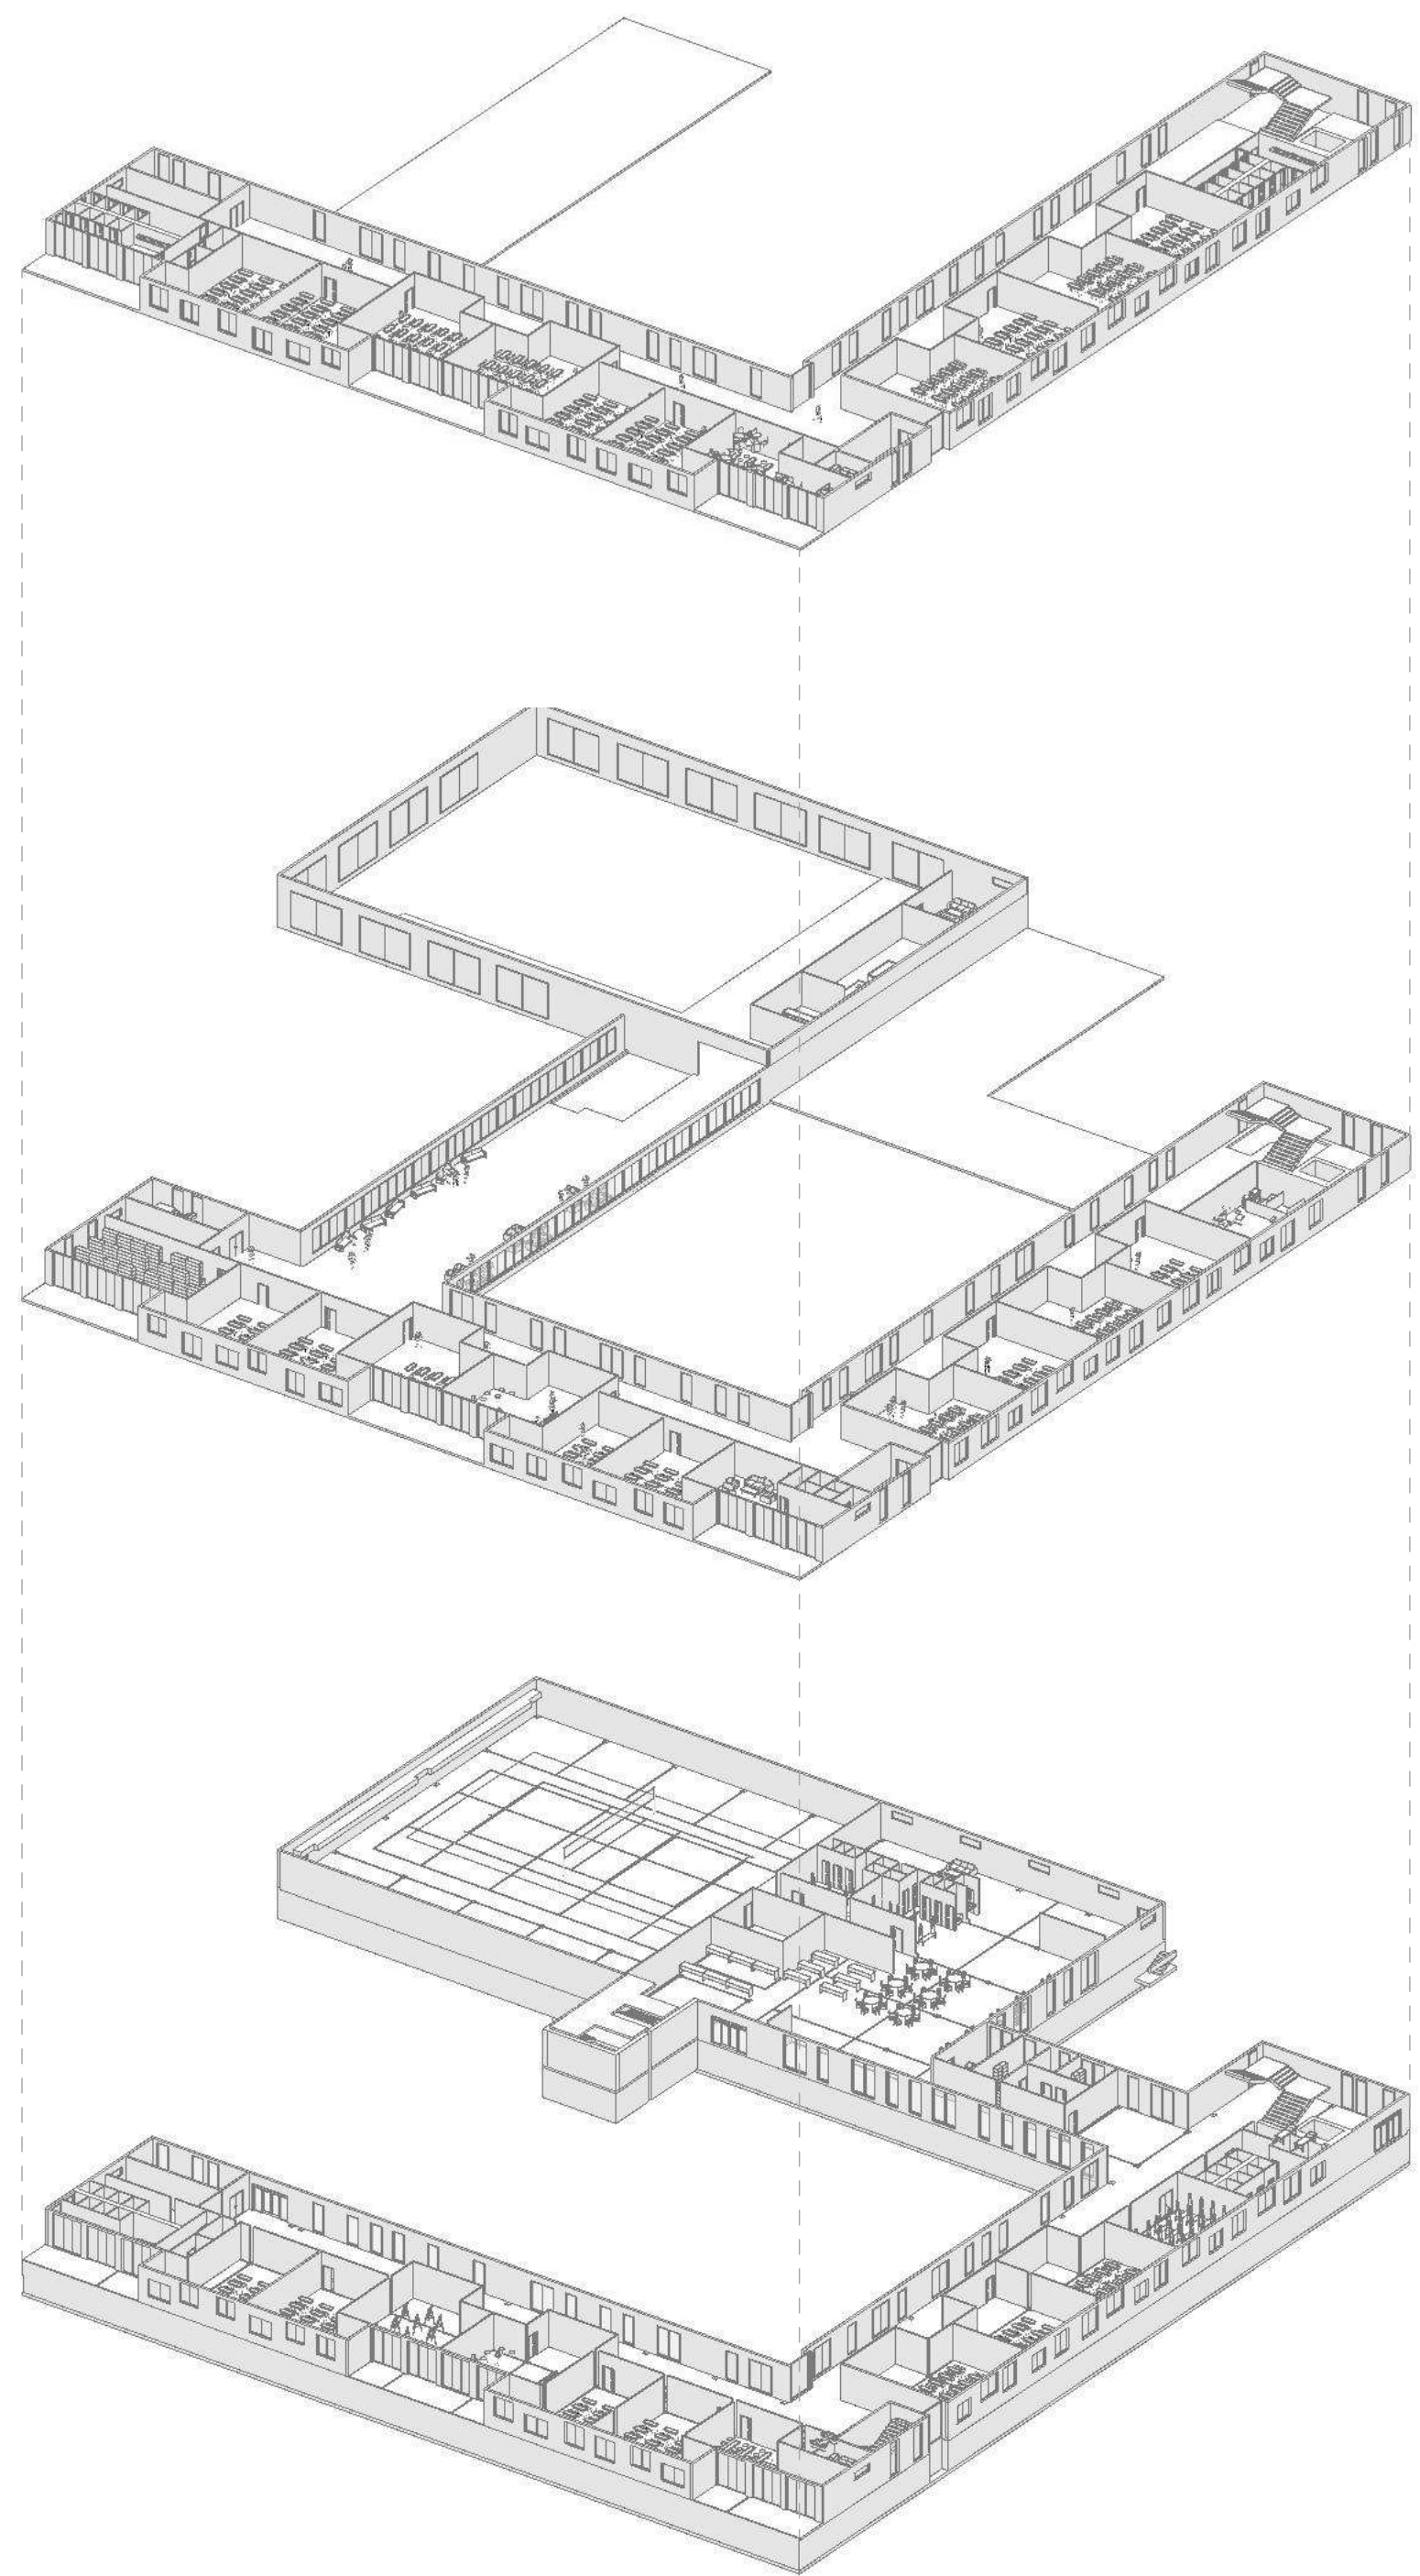


Реконструкція та відновлення гімназії №46 у м. Харків
Reconstruction and rebuilding of gymnasium №46 in Kharkiv

Харківська Державна Академія Дизайну і Мистецтв
ООП «Архітектурно ландшафтне середовище»
спеціальність 191 «Архітектура та містобудування»
Здобувач: Діана СТОРЧАЙ
Керівник: ст. викладач Сергій ІЛЬЧЕНКО

Kharkiv State Academy of Design and Arts
PEO «Architectural landscape environment»
speciality 191 «Architecture and urban planning»
Getter: Diana STORCHAI
Head: senior lecturer Serhii ILCHENKO

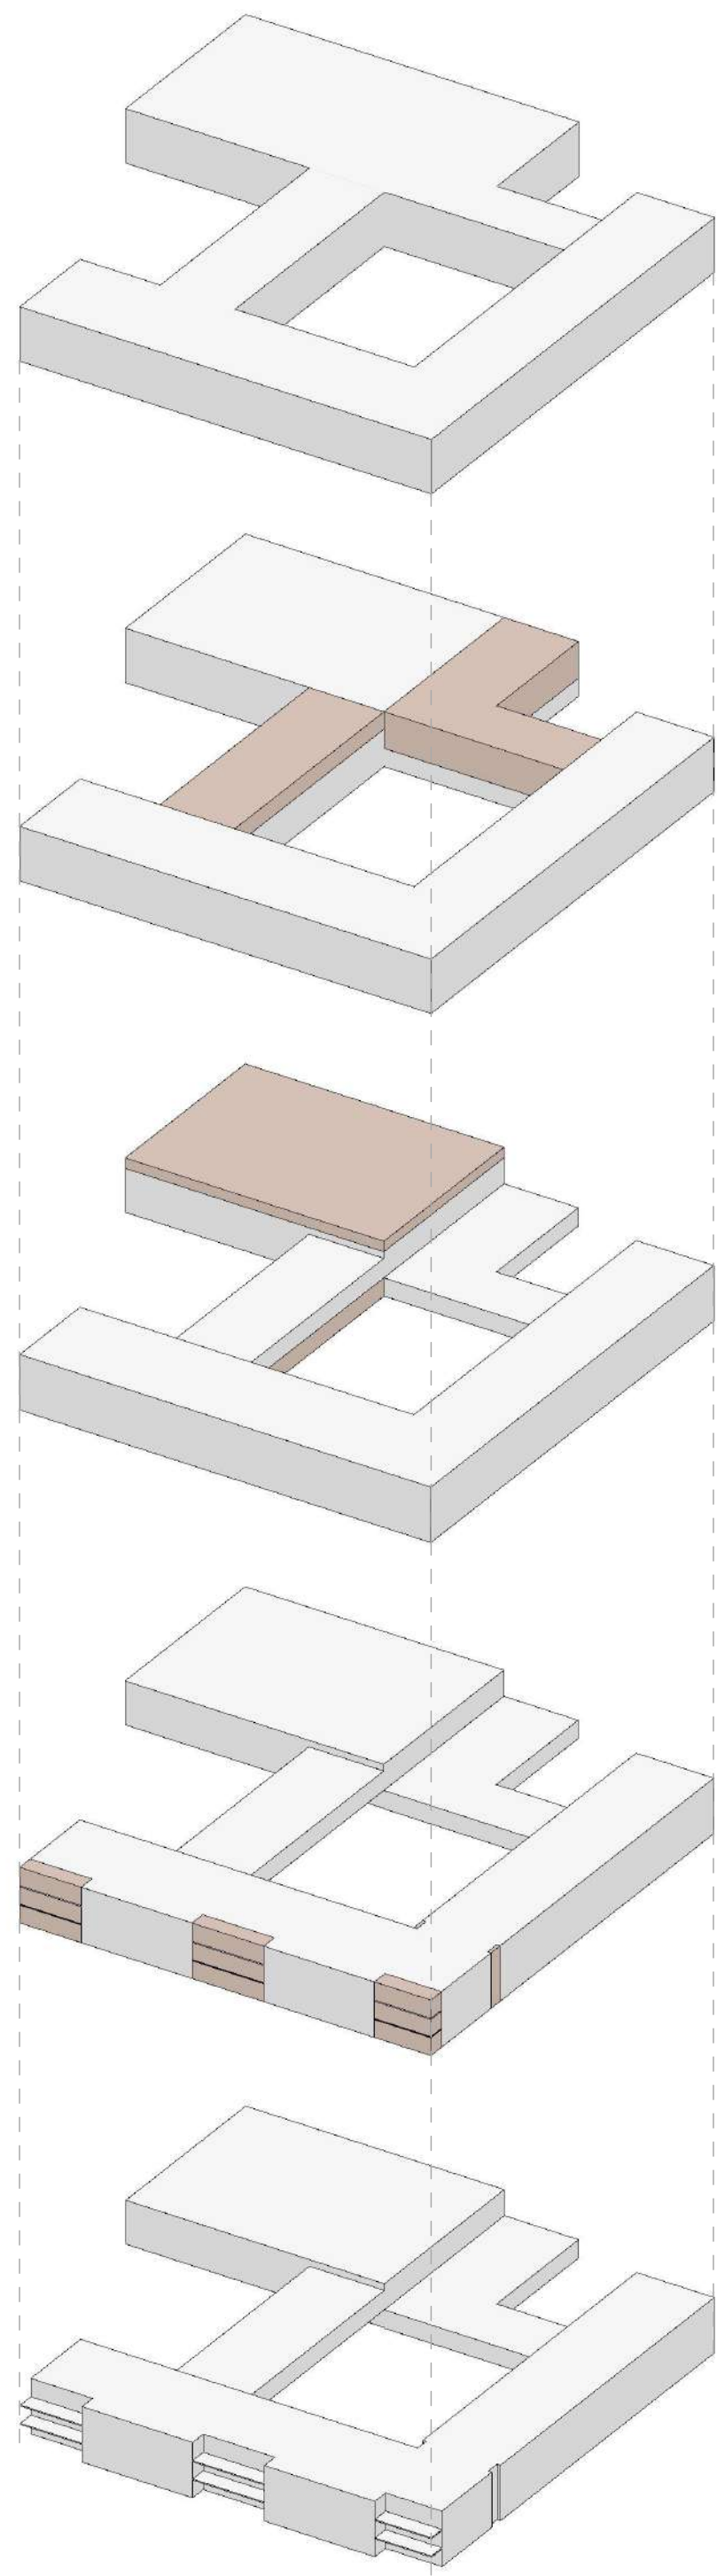

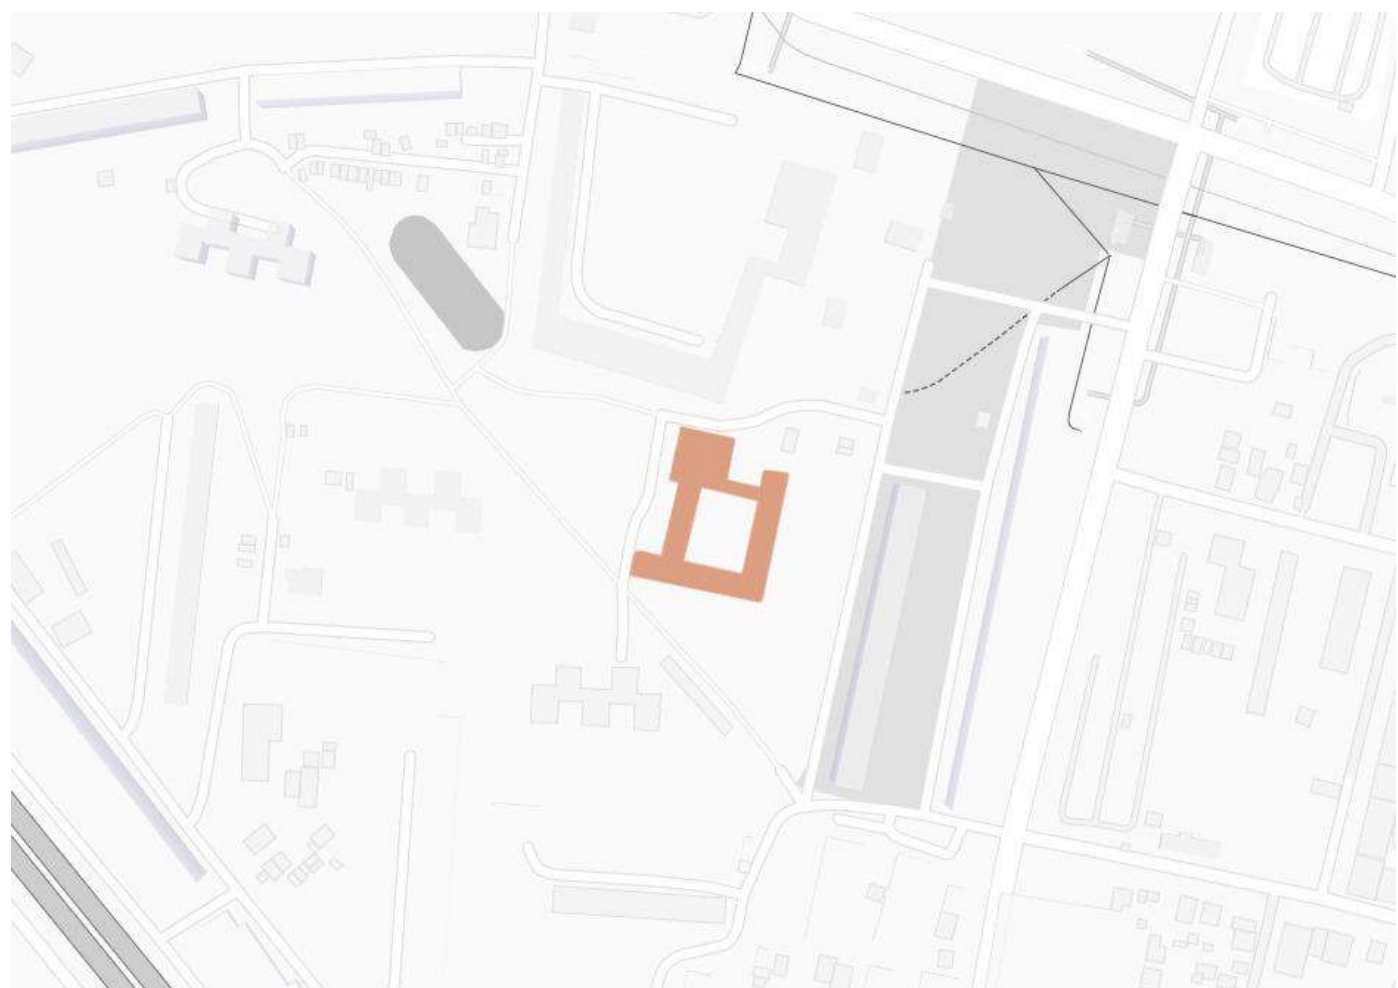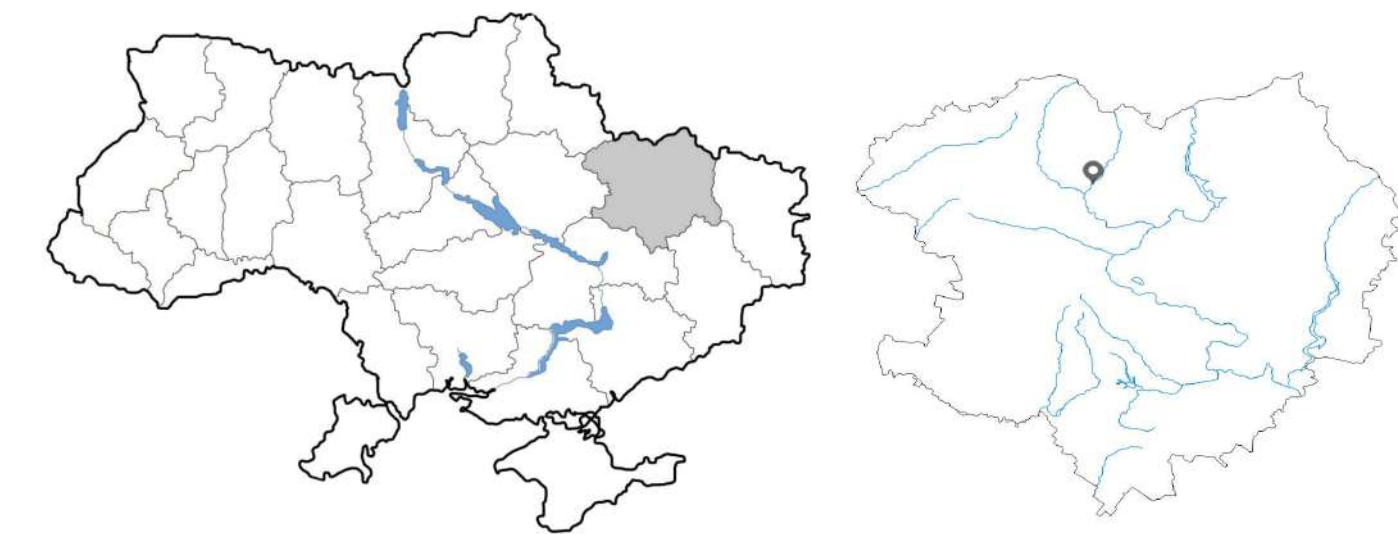


Аналіз місцевості
Гімназія №46 ім. М. В. Ломоносова,
вул. Державінська, 4-А, м. Харків

Гімназія розташована в достатньо зручному місці. Має транспортну доступність, що дає змогу дістатись навчального закладу з будь-якої частини міста. Також навколо неї наявні різні об'єкти інфраструктури (магазини, кафе та ресторани, аптеки), що дає змогу комфортному існуванню учнів. На жаль під час воєнних дій більша частина школи зазнала значних ушкоджень.


Location analysis
Gymnasium №46 n.a. M.V. Lomonosov,
Derzhavinska str. 4-A, Kharkiv

The gymnasium is located in a fairly convenient location. It has good transport accessibility, which makes it possible to get to the school from any part of the city. There are also various infrastructure facilities around the school (shops, cafes and restaurants, pharmacies), which makes it possible for students to live comfortably. Unfortunately, during the war, most of the school was heavily damaged.

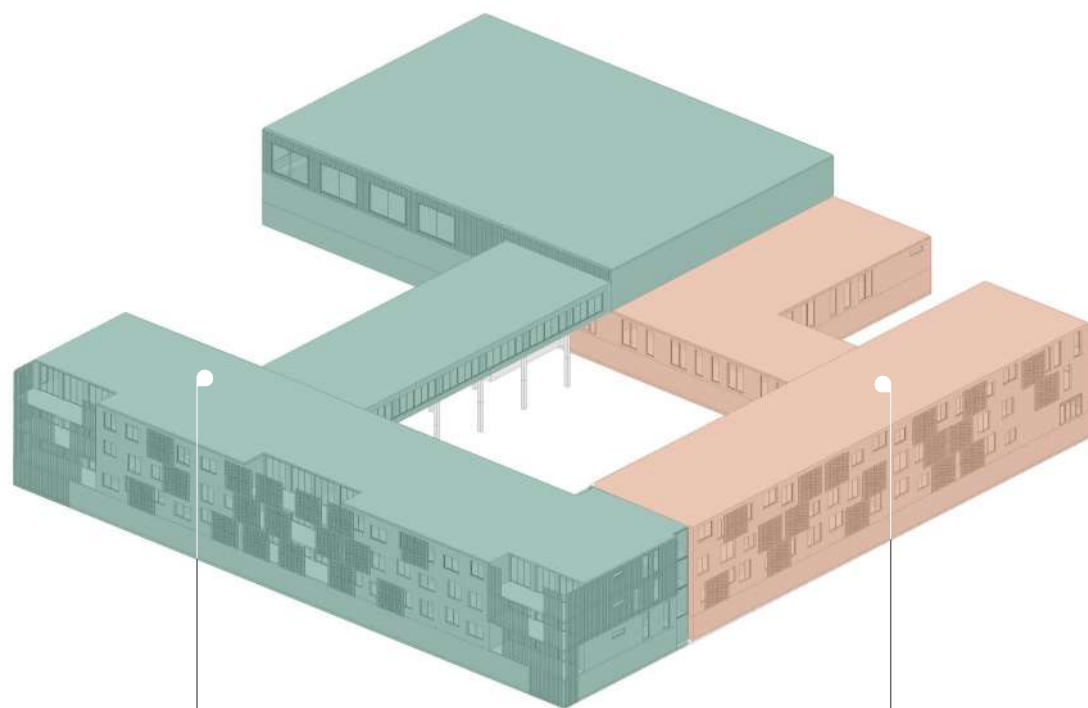

Нова структура/
New structure

Стара структура/
Old structure

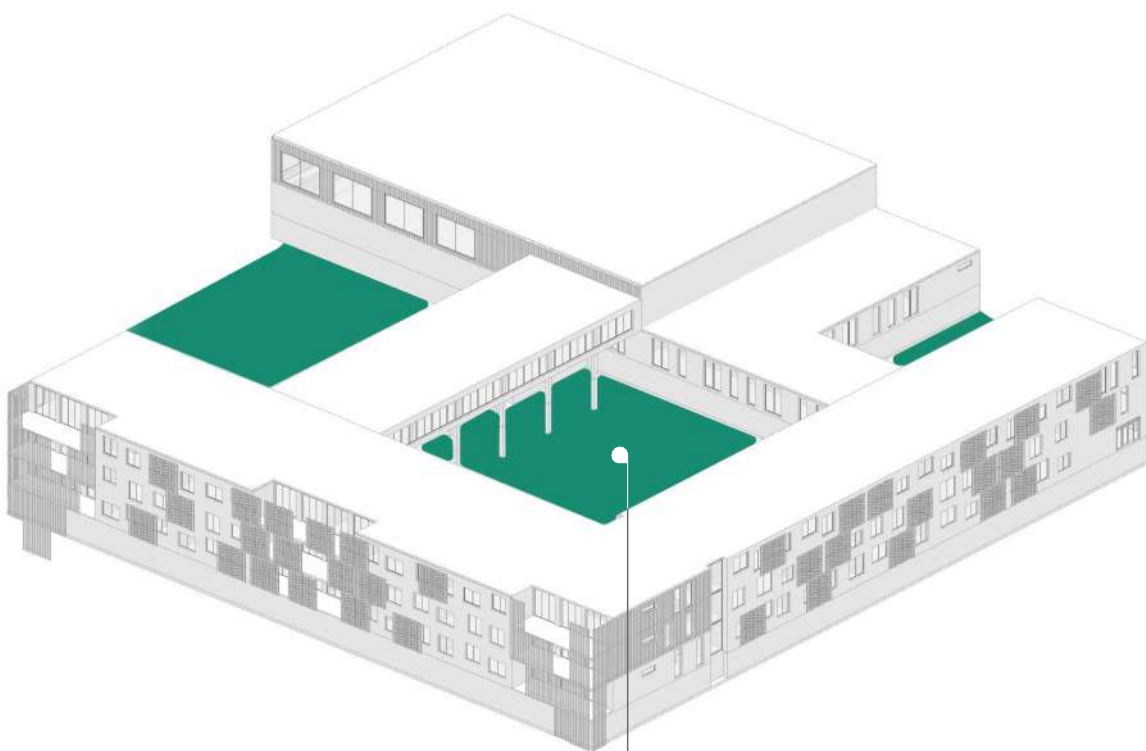


Подвір'я/
Courtyard

Зона відпочинку/
Recreation area

Спортивна зона/
Sports area

Фудкорт/
Food court


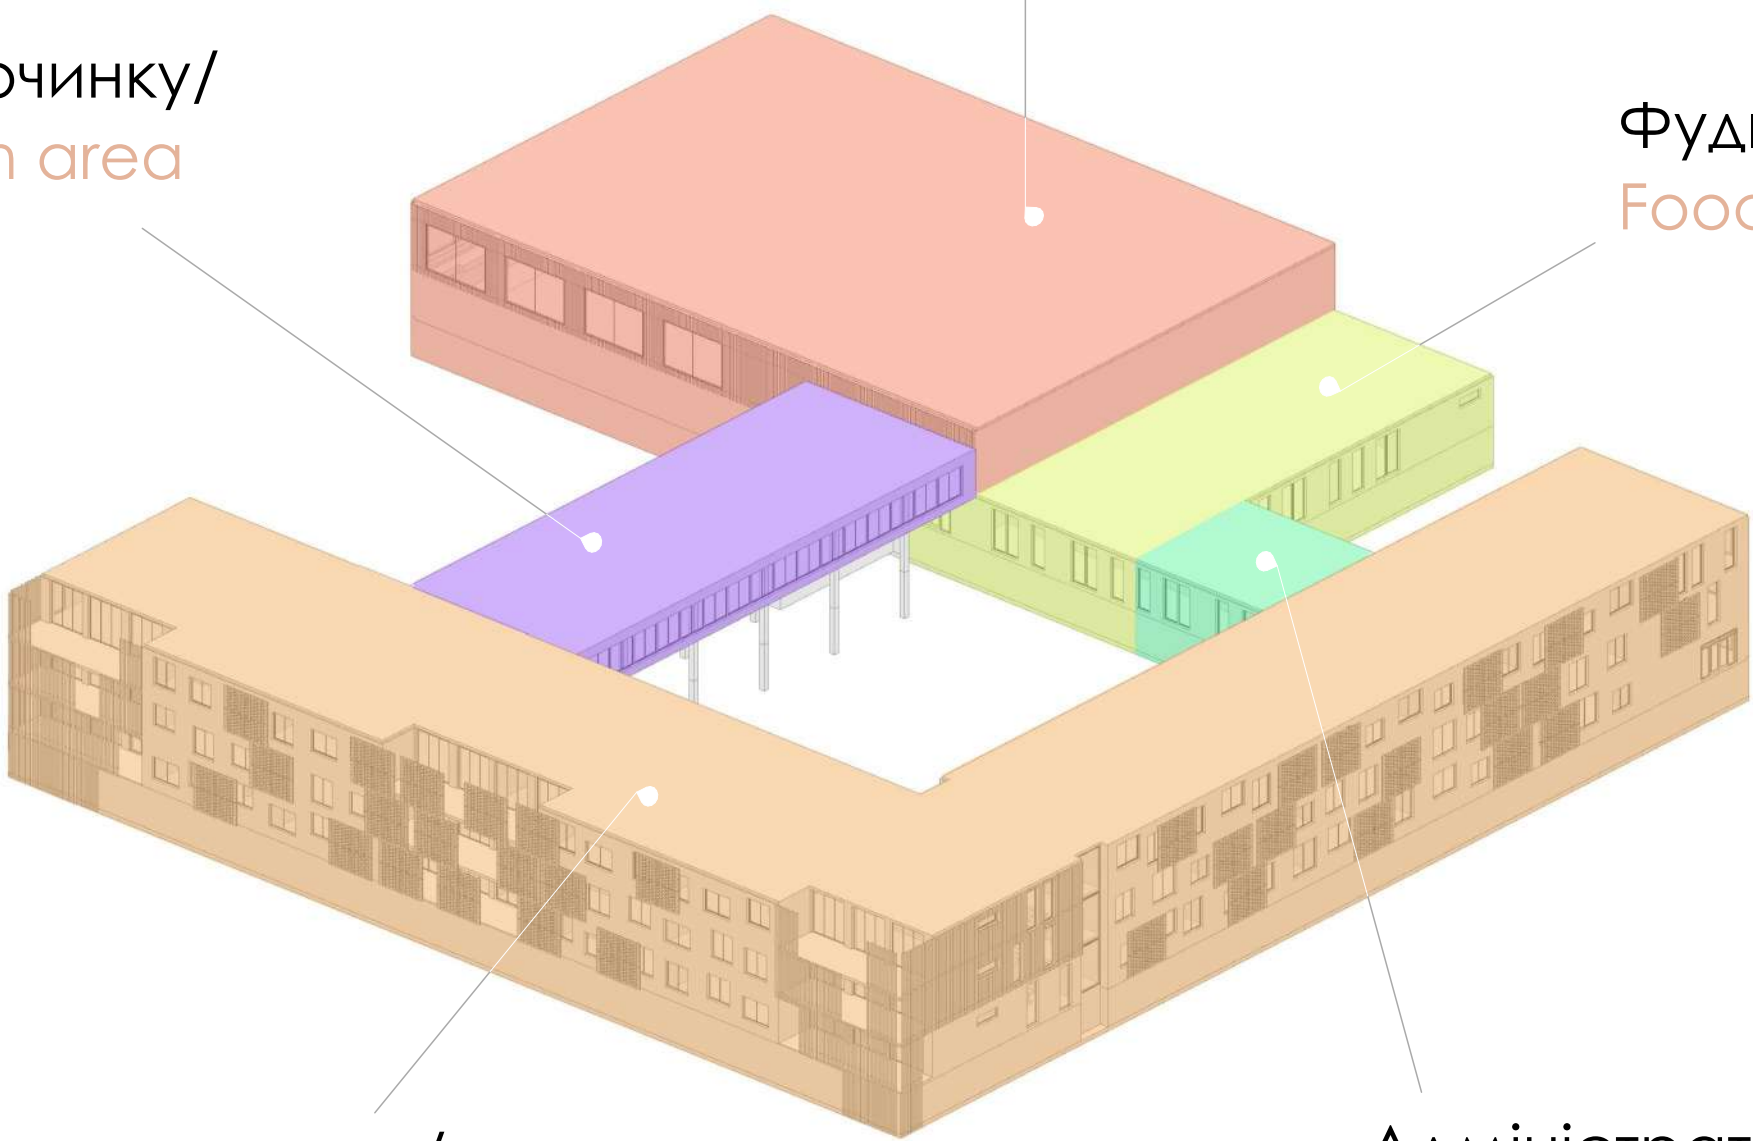


Навчальна зона/
Study area


Адміністративна зона/
Administrative area

Конструктивний план/Constructive plan



1й поверх/1st floor

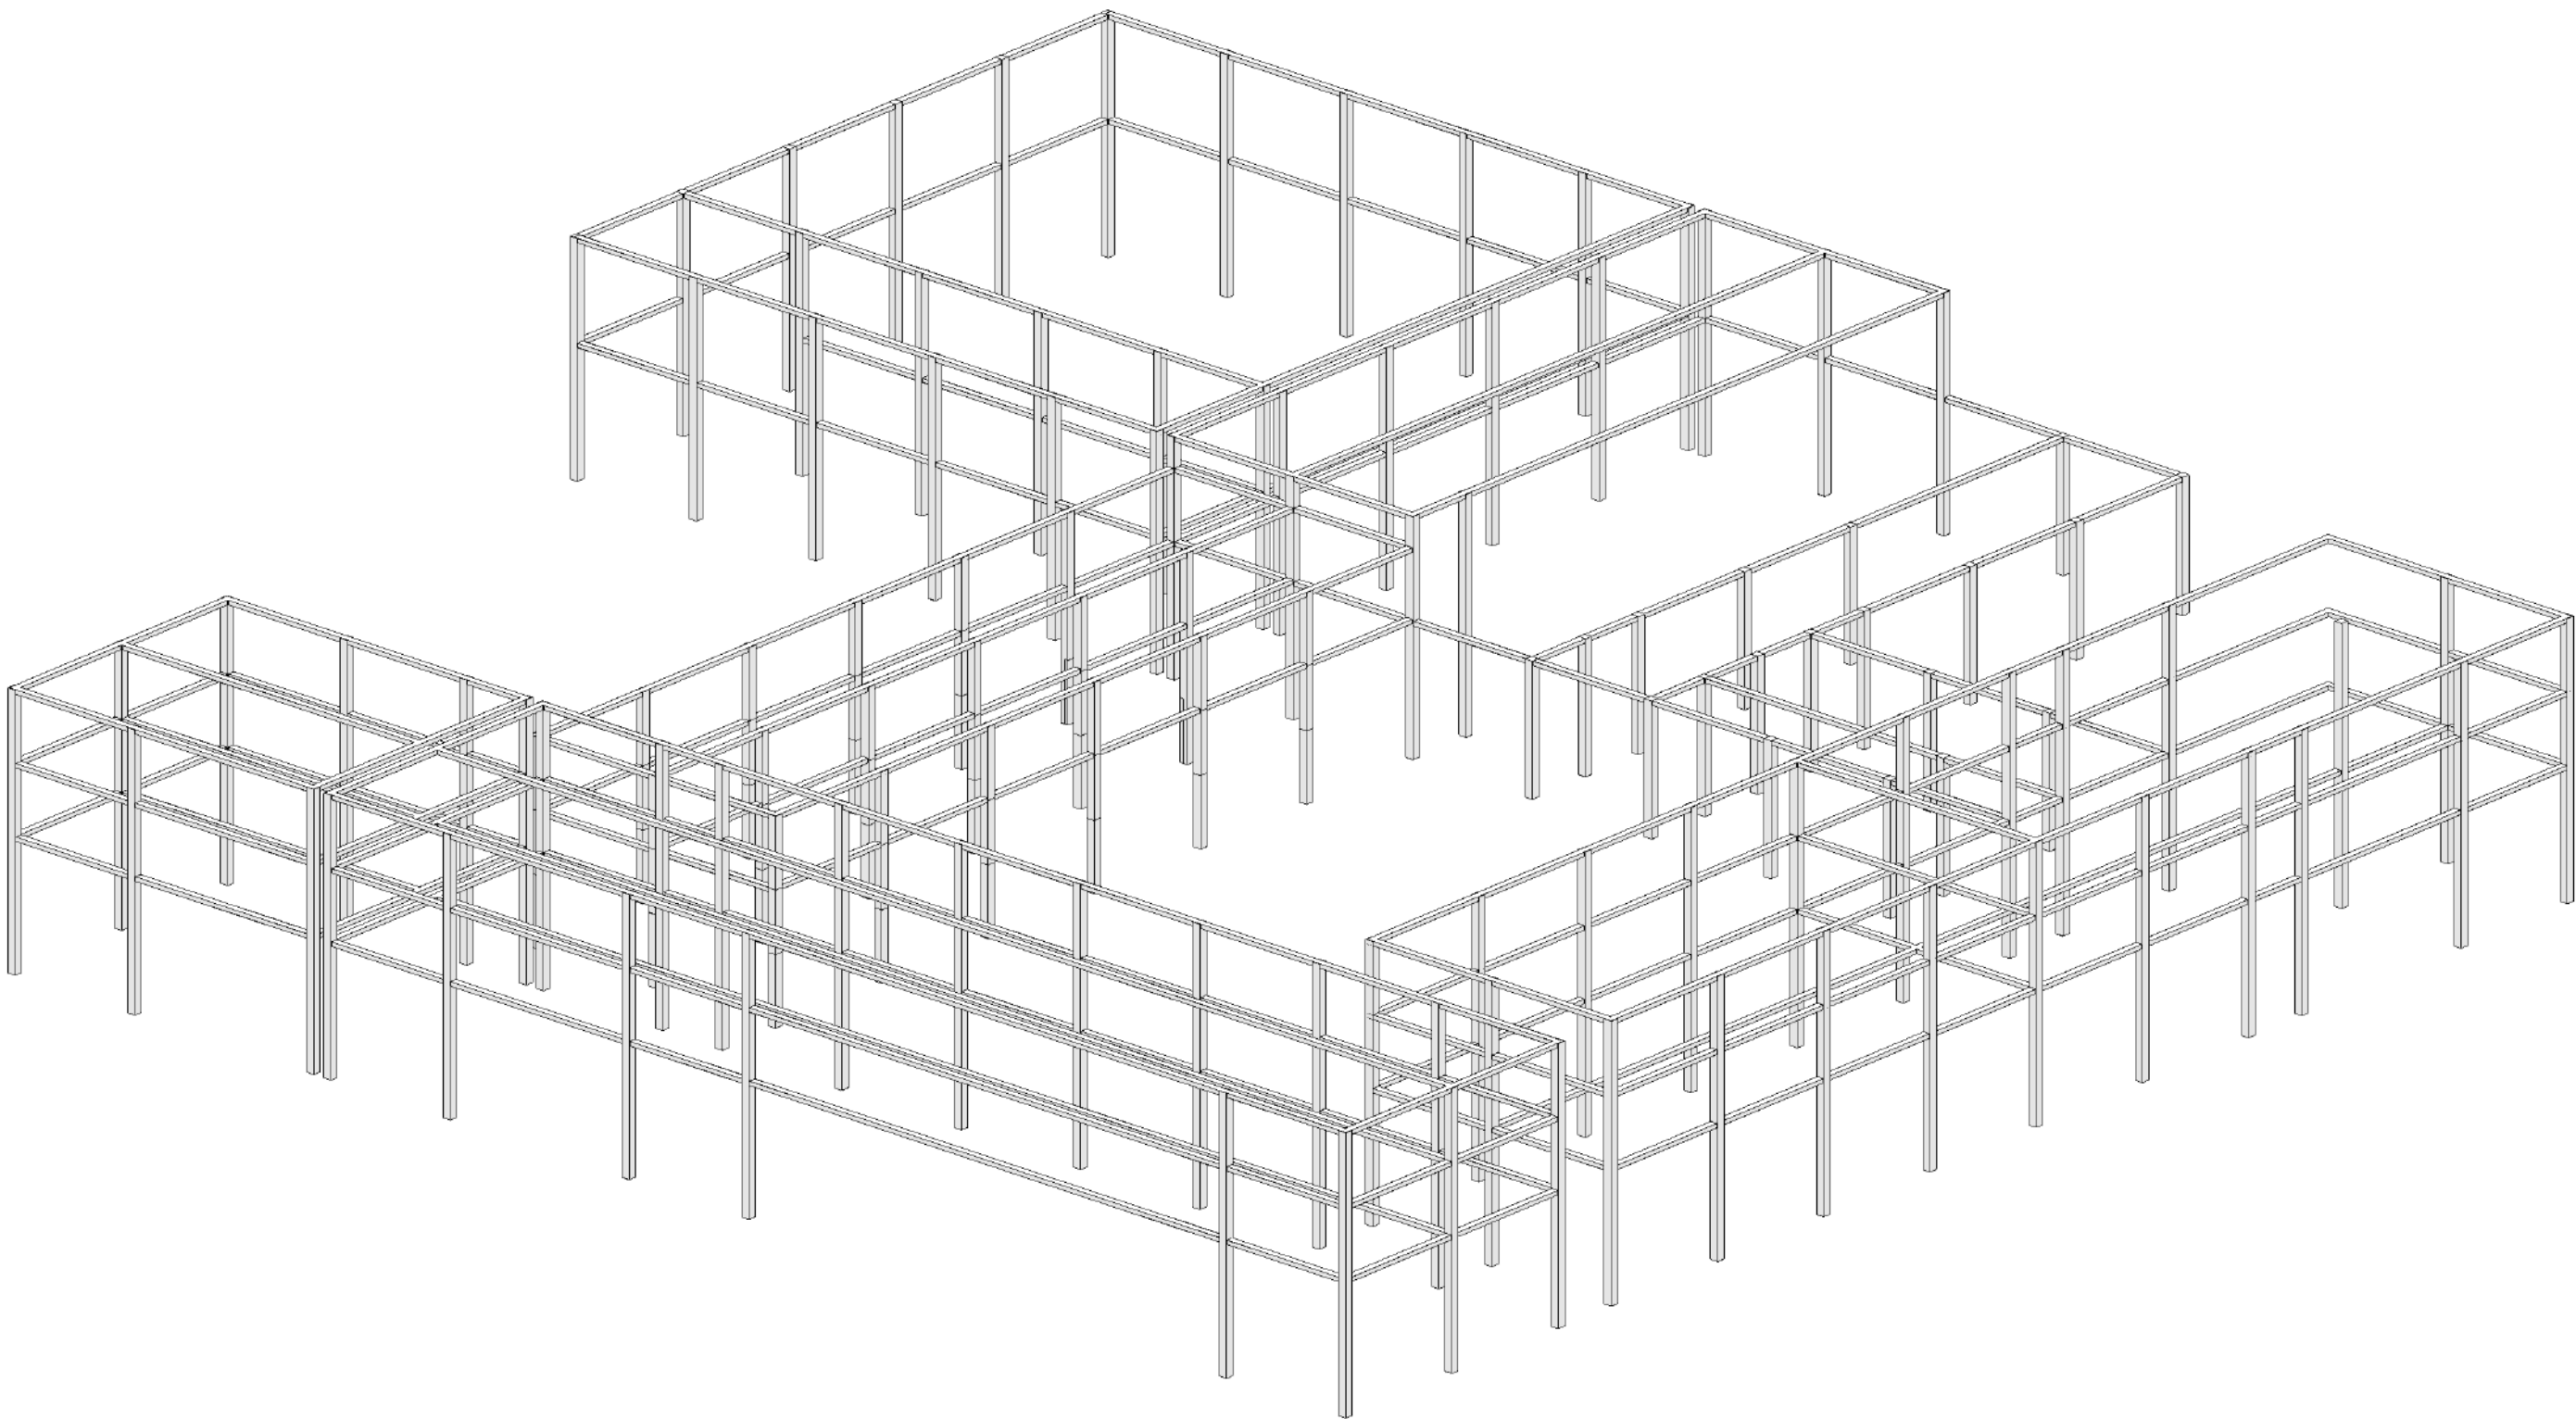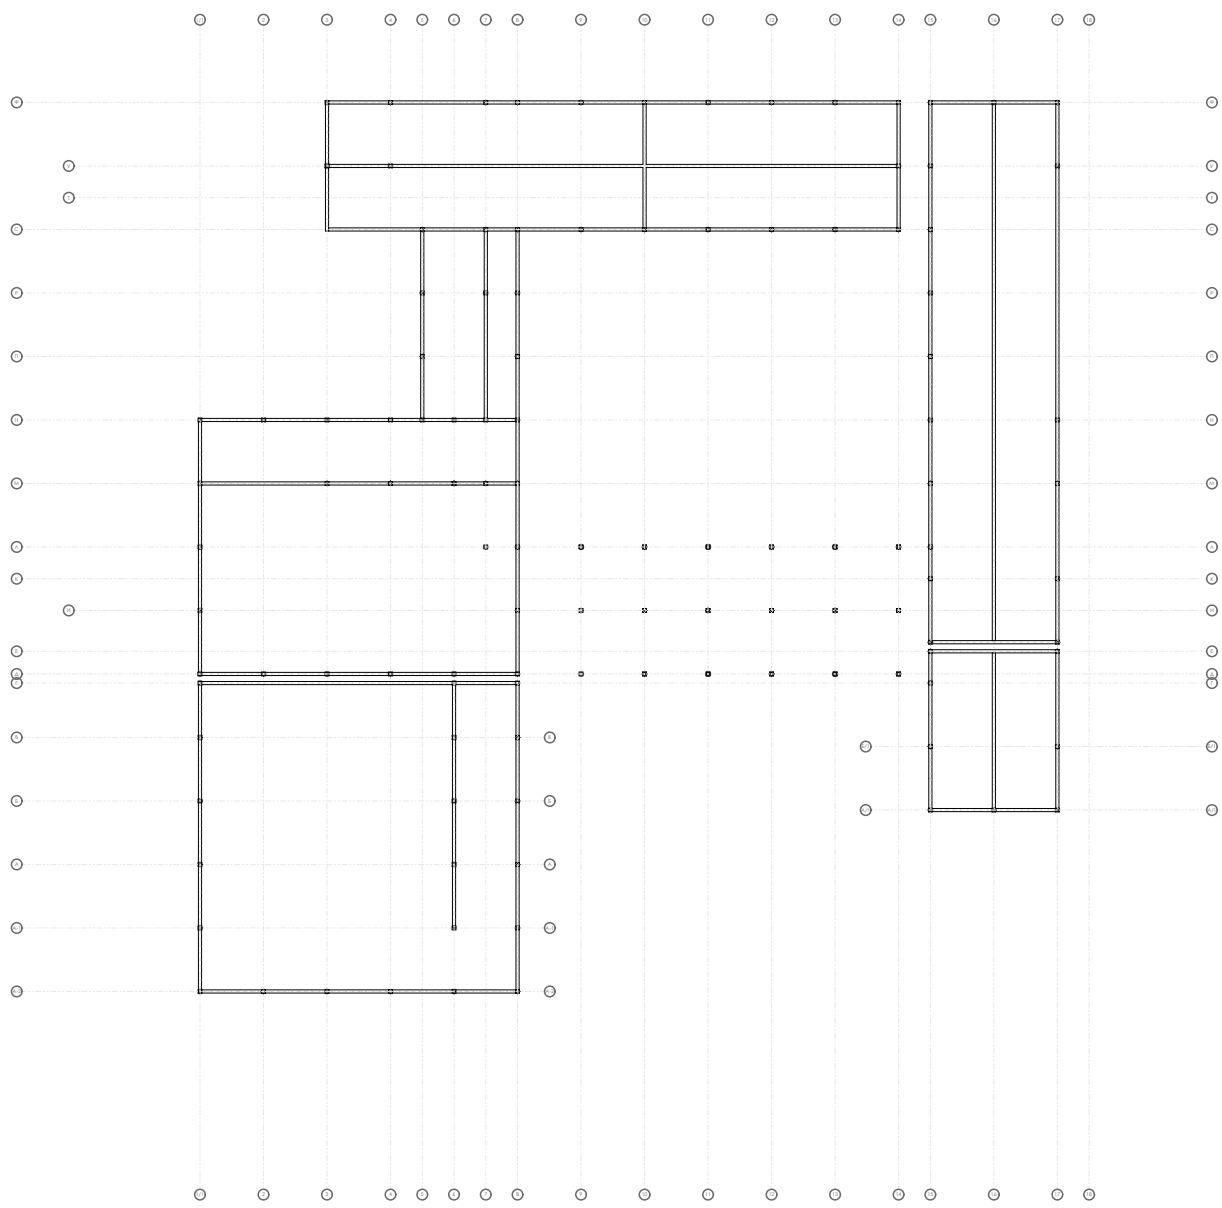


2й поверх/2nd floor

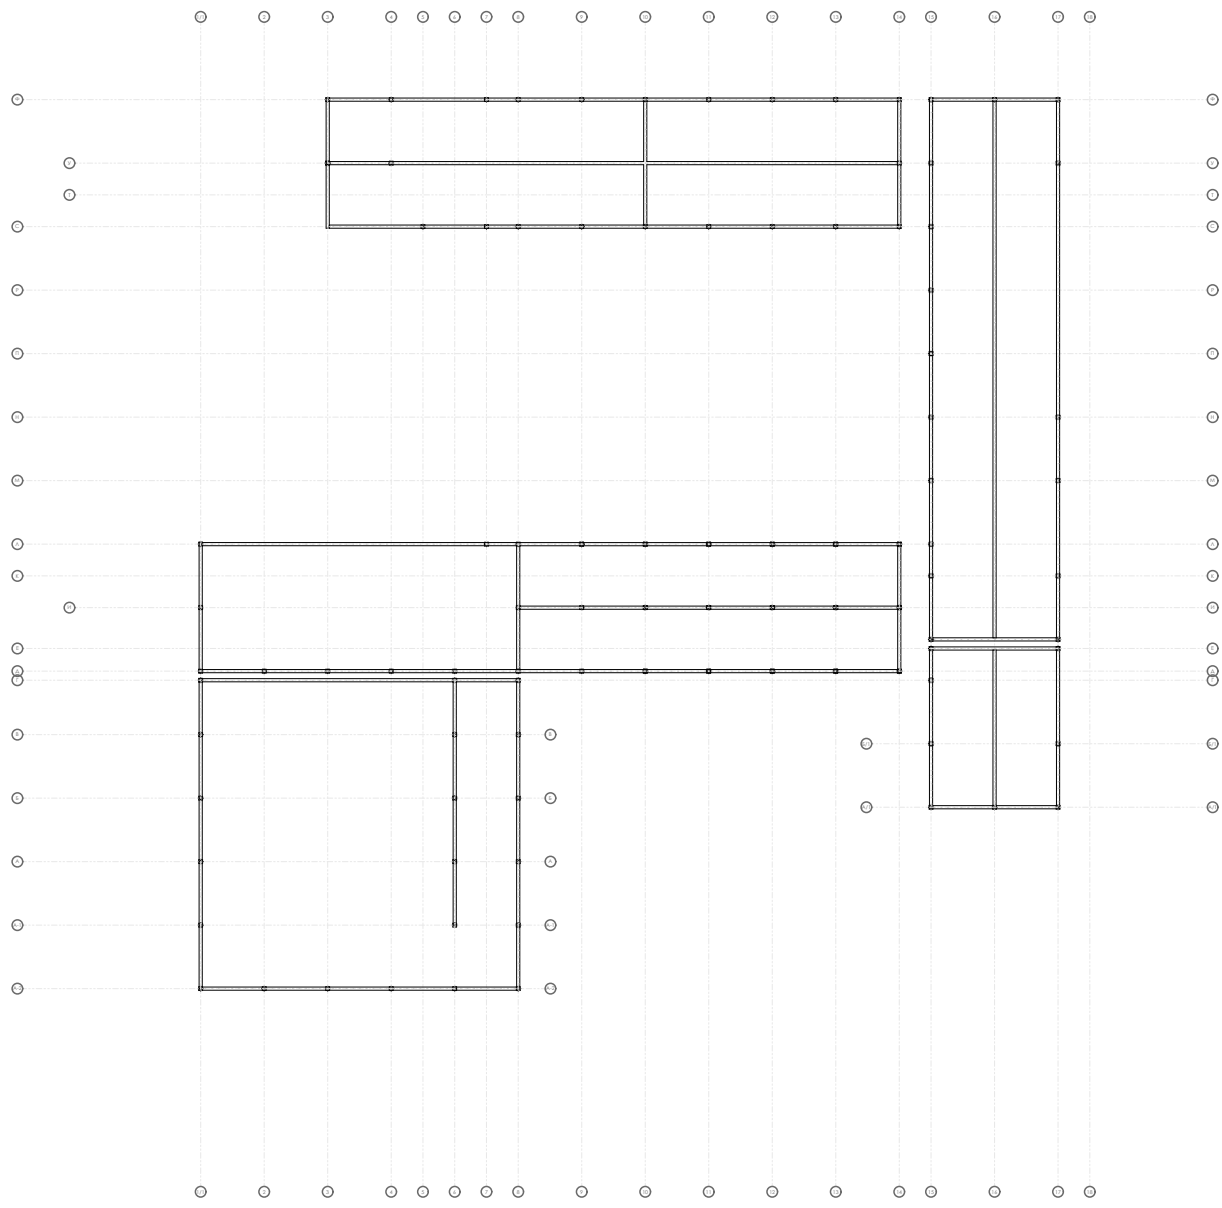


3й поверх/3rd floor

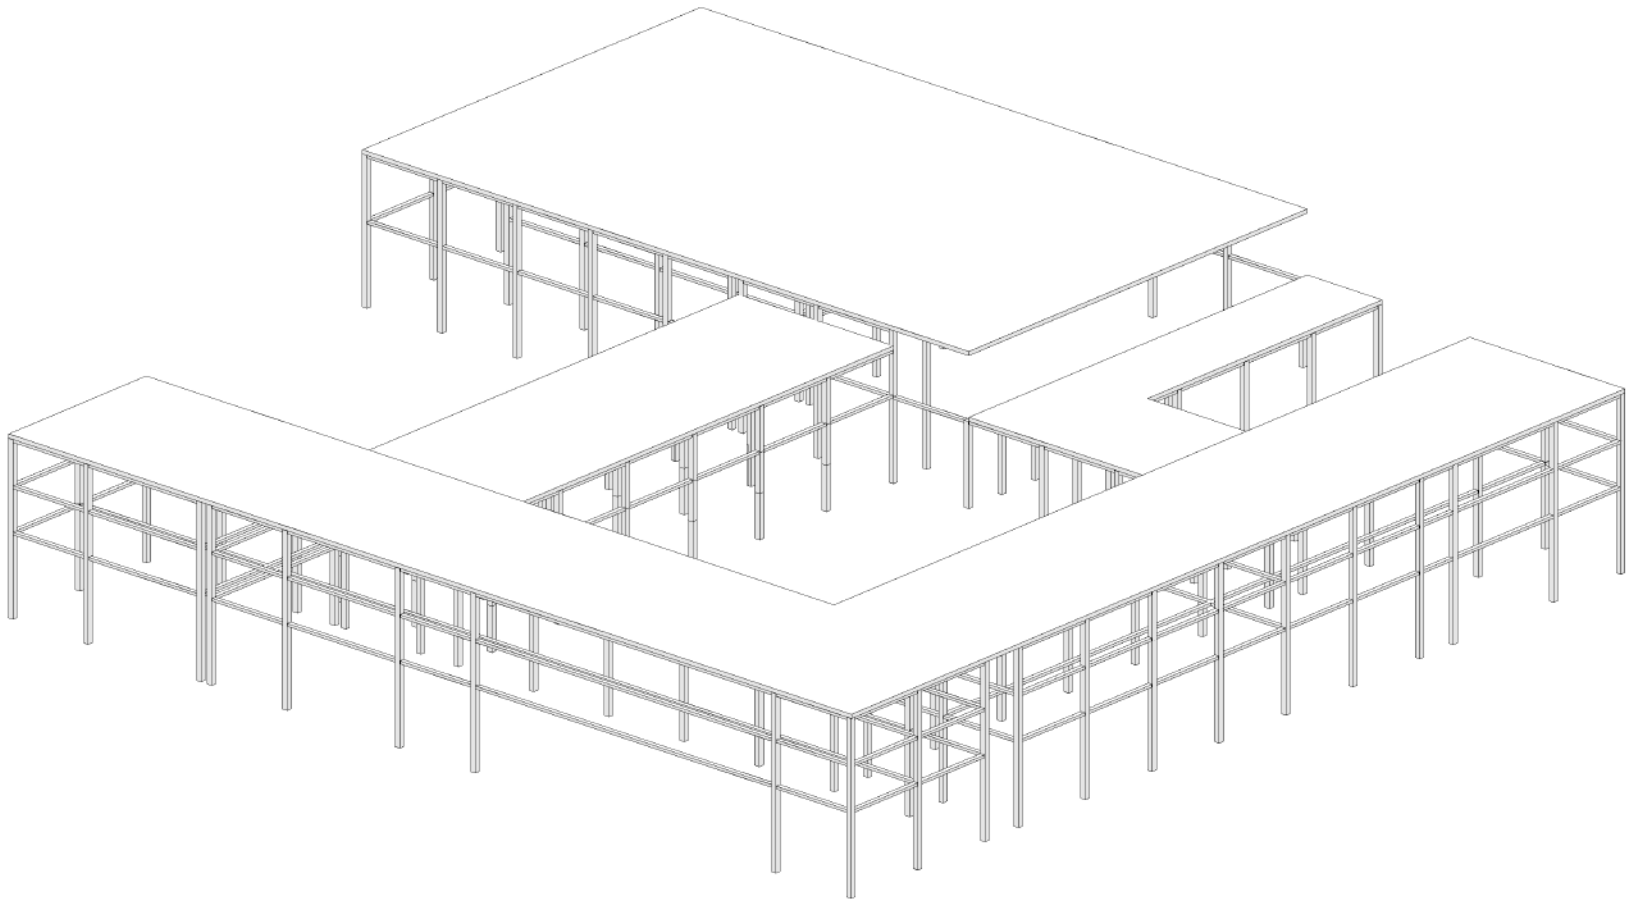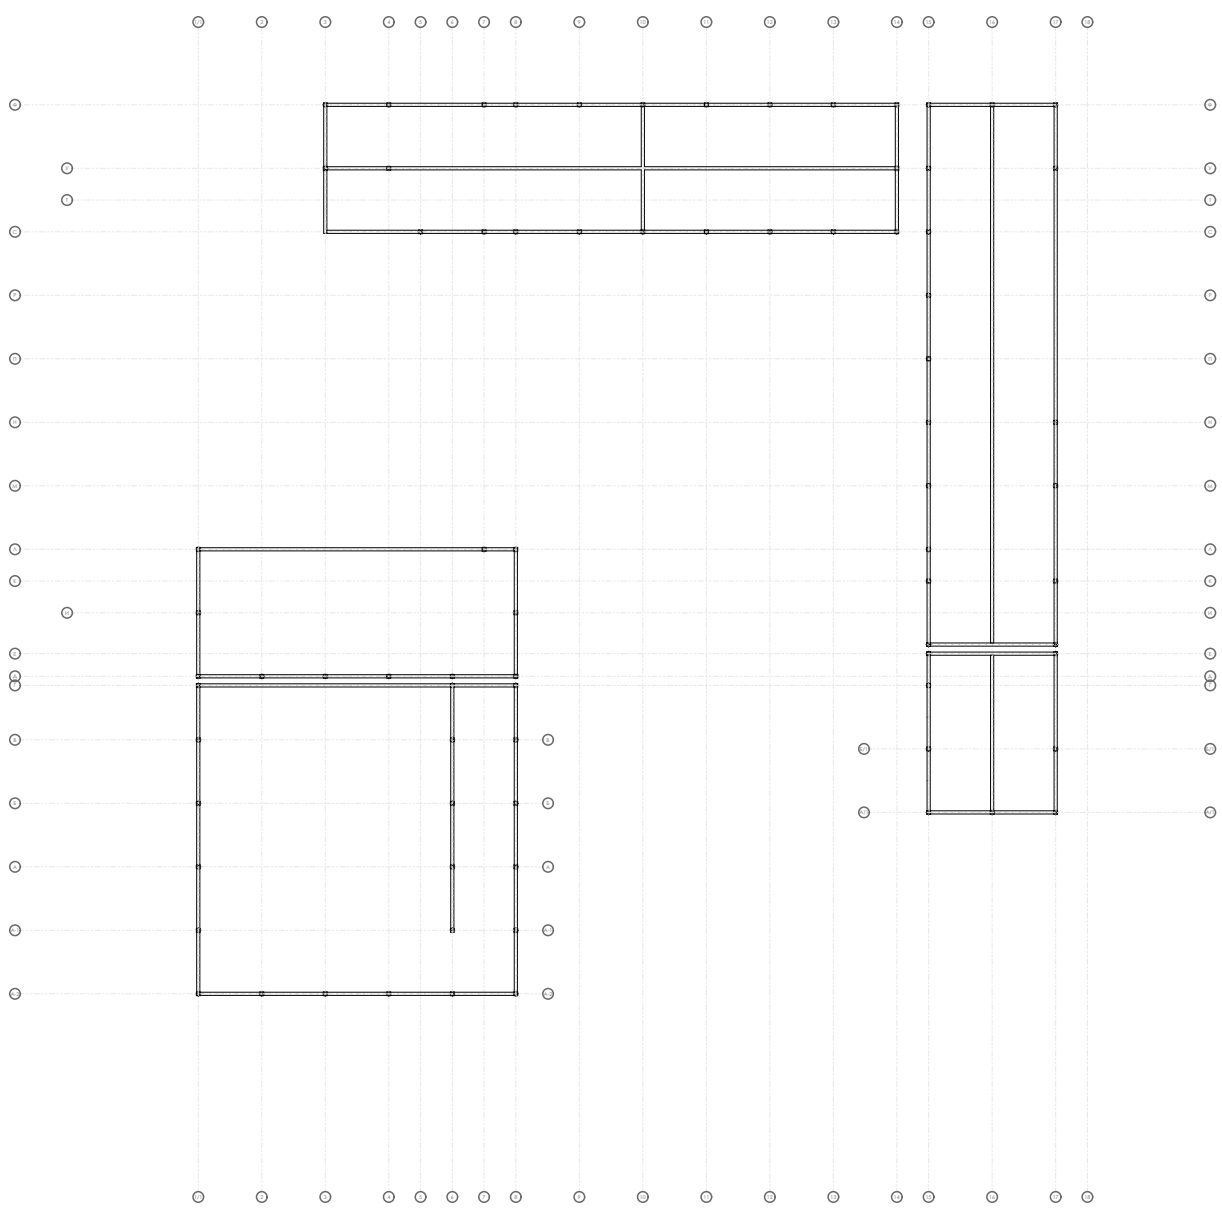


План 1го поверху/1st floor plan

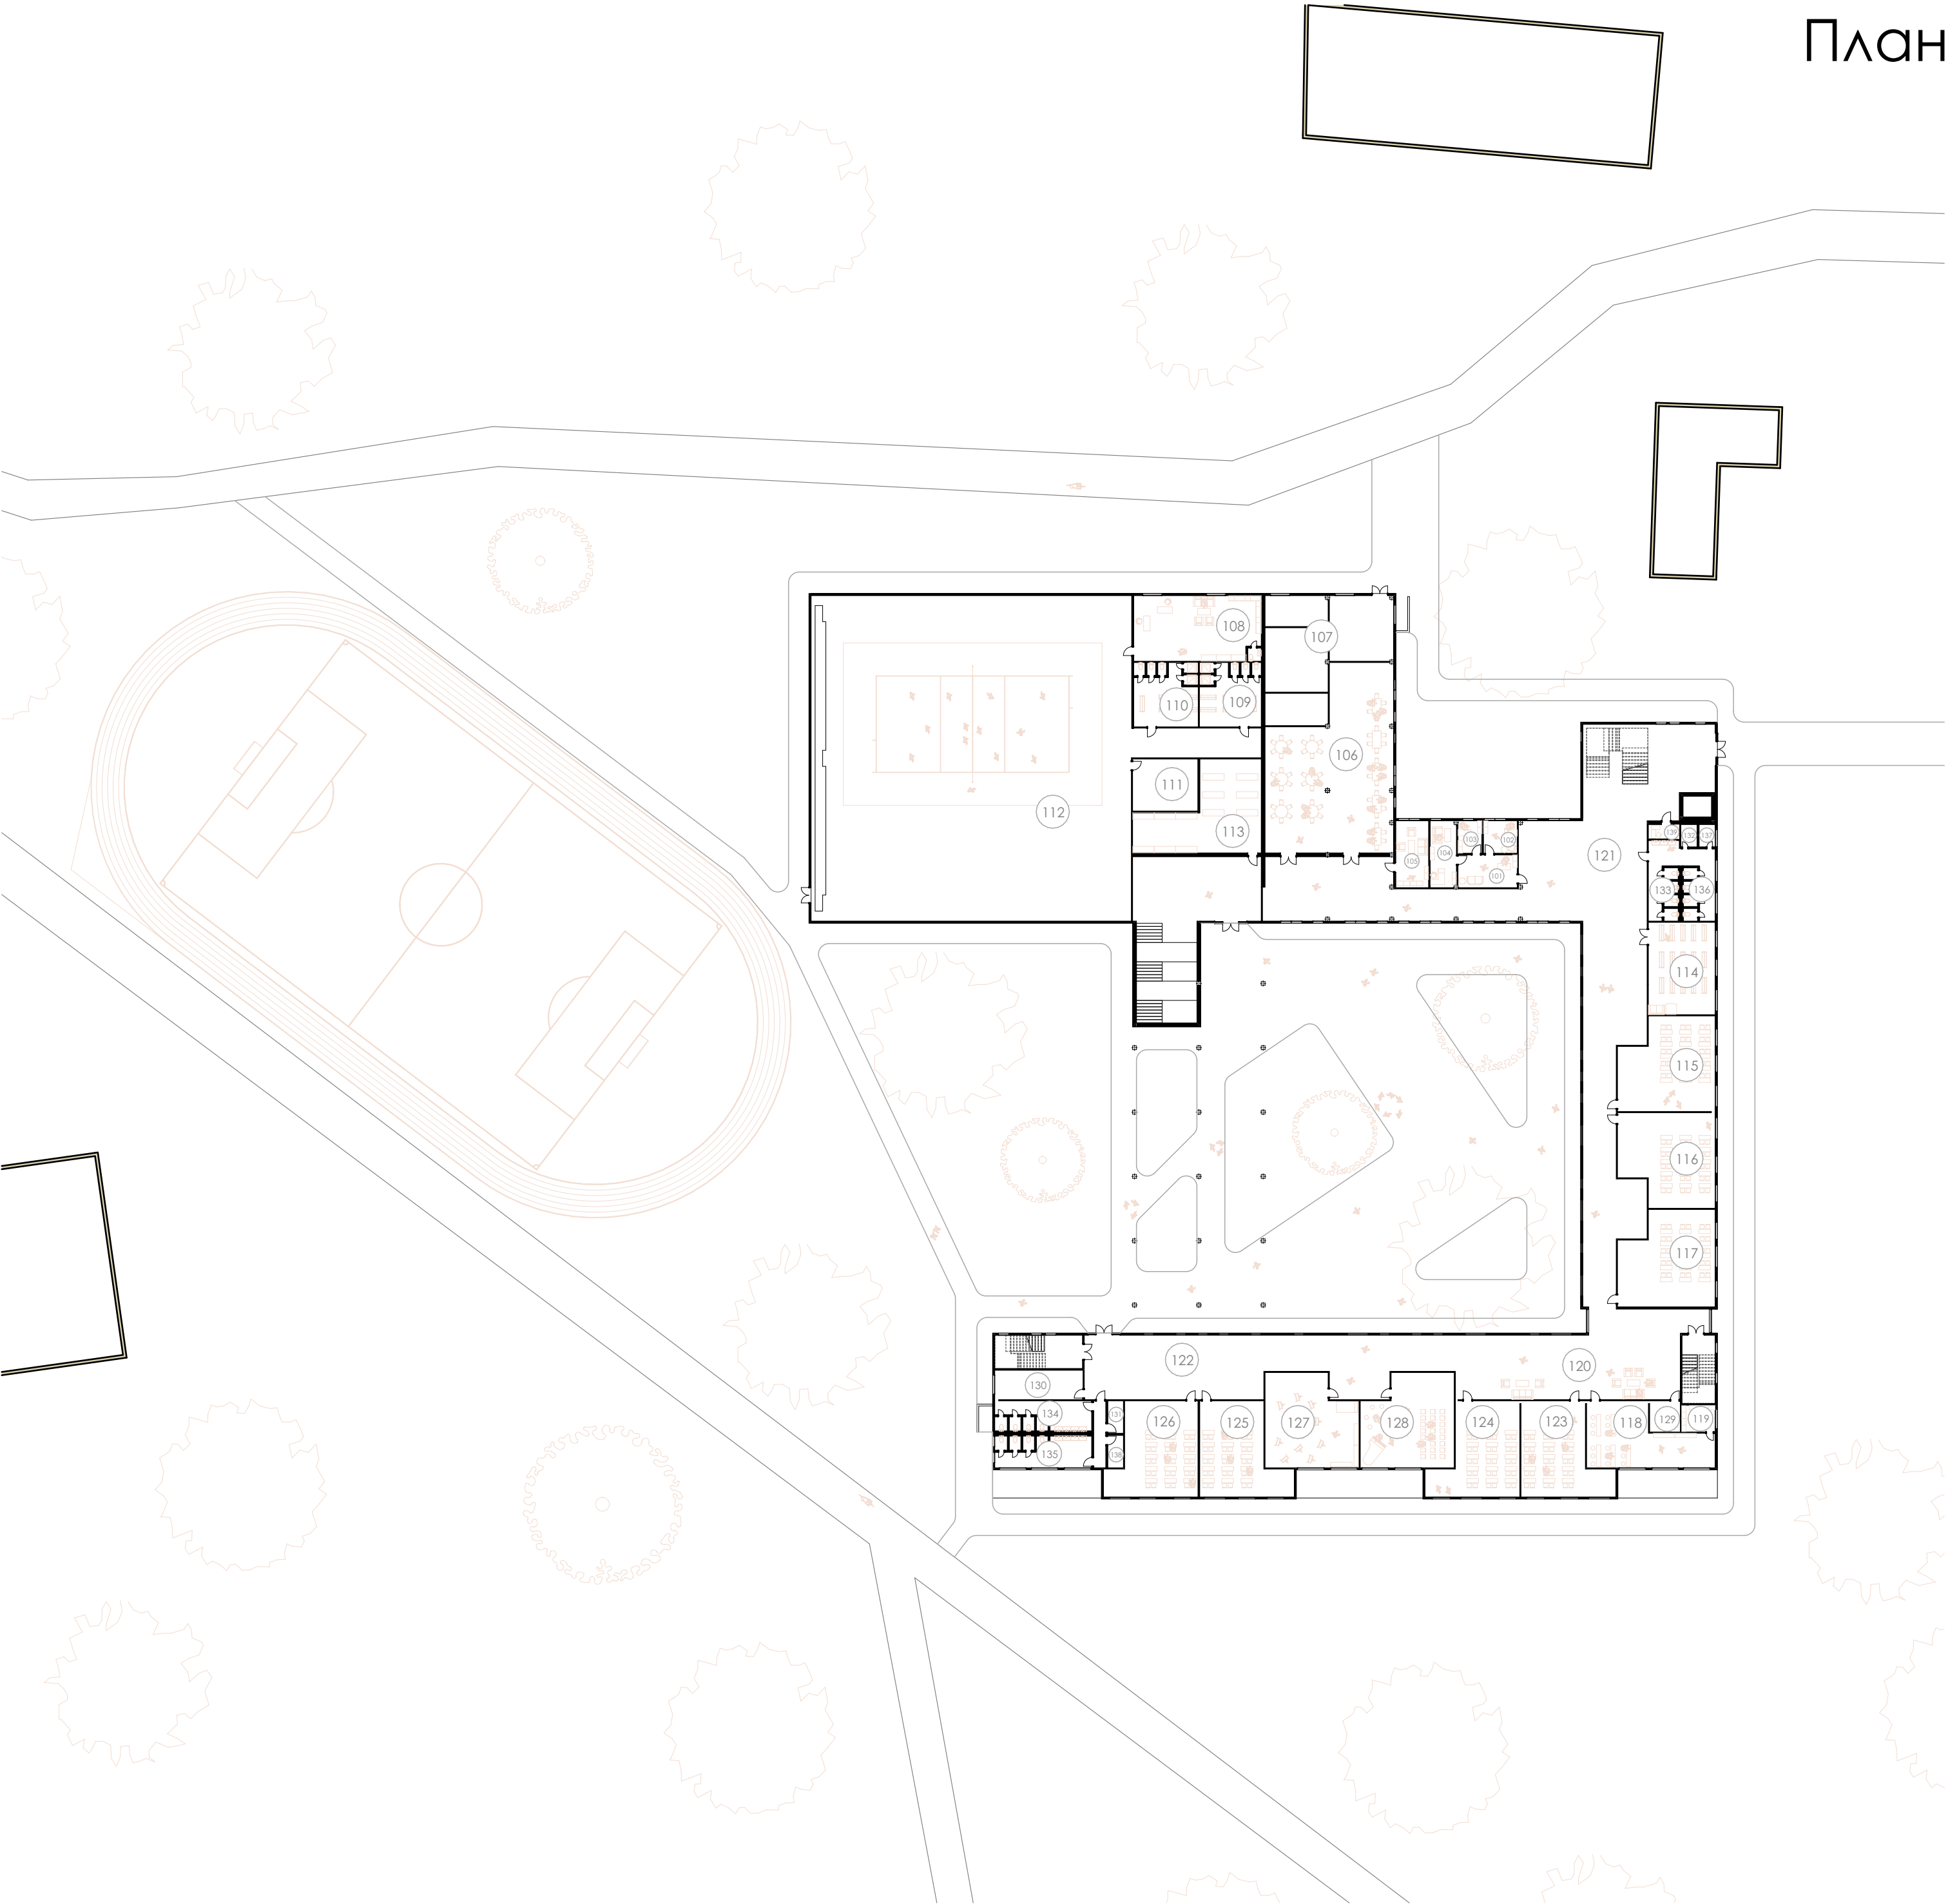

- 101 - Секретар/
Secretary
- 102 - Кабінет заступника директора/
Office of the Deputy Director
- 103 - Кабінет бухгалтера/
Accountant's office
- 104 - Кабінет директора/
Office of the director
- 105 - Кабінет психолога/
Psychologist's office
- 106 - Їдальня/
Dining room
- 107 - Кухня/
Kitchen
- 108 - Кабінет тренера/
Coach's office
- 109-110 - Роздягальня/
Locker room
- 111 - Зона для стретчингу/
Stretching area
- 112 - Спортзал/
Gym
- 113 - Майстерня для хлопчиків/
Workshop for boys
- 114 - Основна роздягальня/
Main changing room
- 115-117 - Кабінет іноземної мови/
Foreign language classroom
- 118 - Кабінет хімії/
Chemistry classroom
- 119 - Лабораторія/
Laboratory
- 120 - Зона відпочинку/
Recreation area
- 121-122 - Коридор/
Hallway
- 123-126 - Клас/
Classroom
- 127 - Художній кабінет/
Art room
- 128 - Музичний кабінет/
Music room
- 129-132 - Технічне приміщення/
Technical room
- 133-134 - С\в чоловічий/
WC man
- 135-136 - С\в жіночий/
WC woman
- 137-138 - Кімната гігієни/
Hygienic room
- 139 - Кімната охорони/
Security room

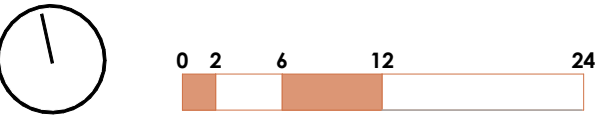


План 2го поверху/2nd floor plan

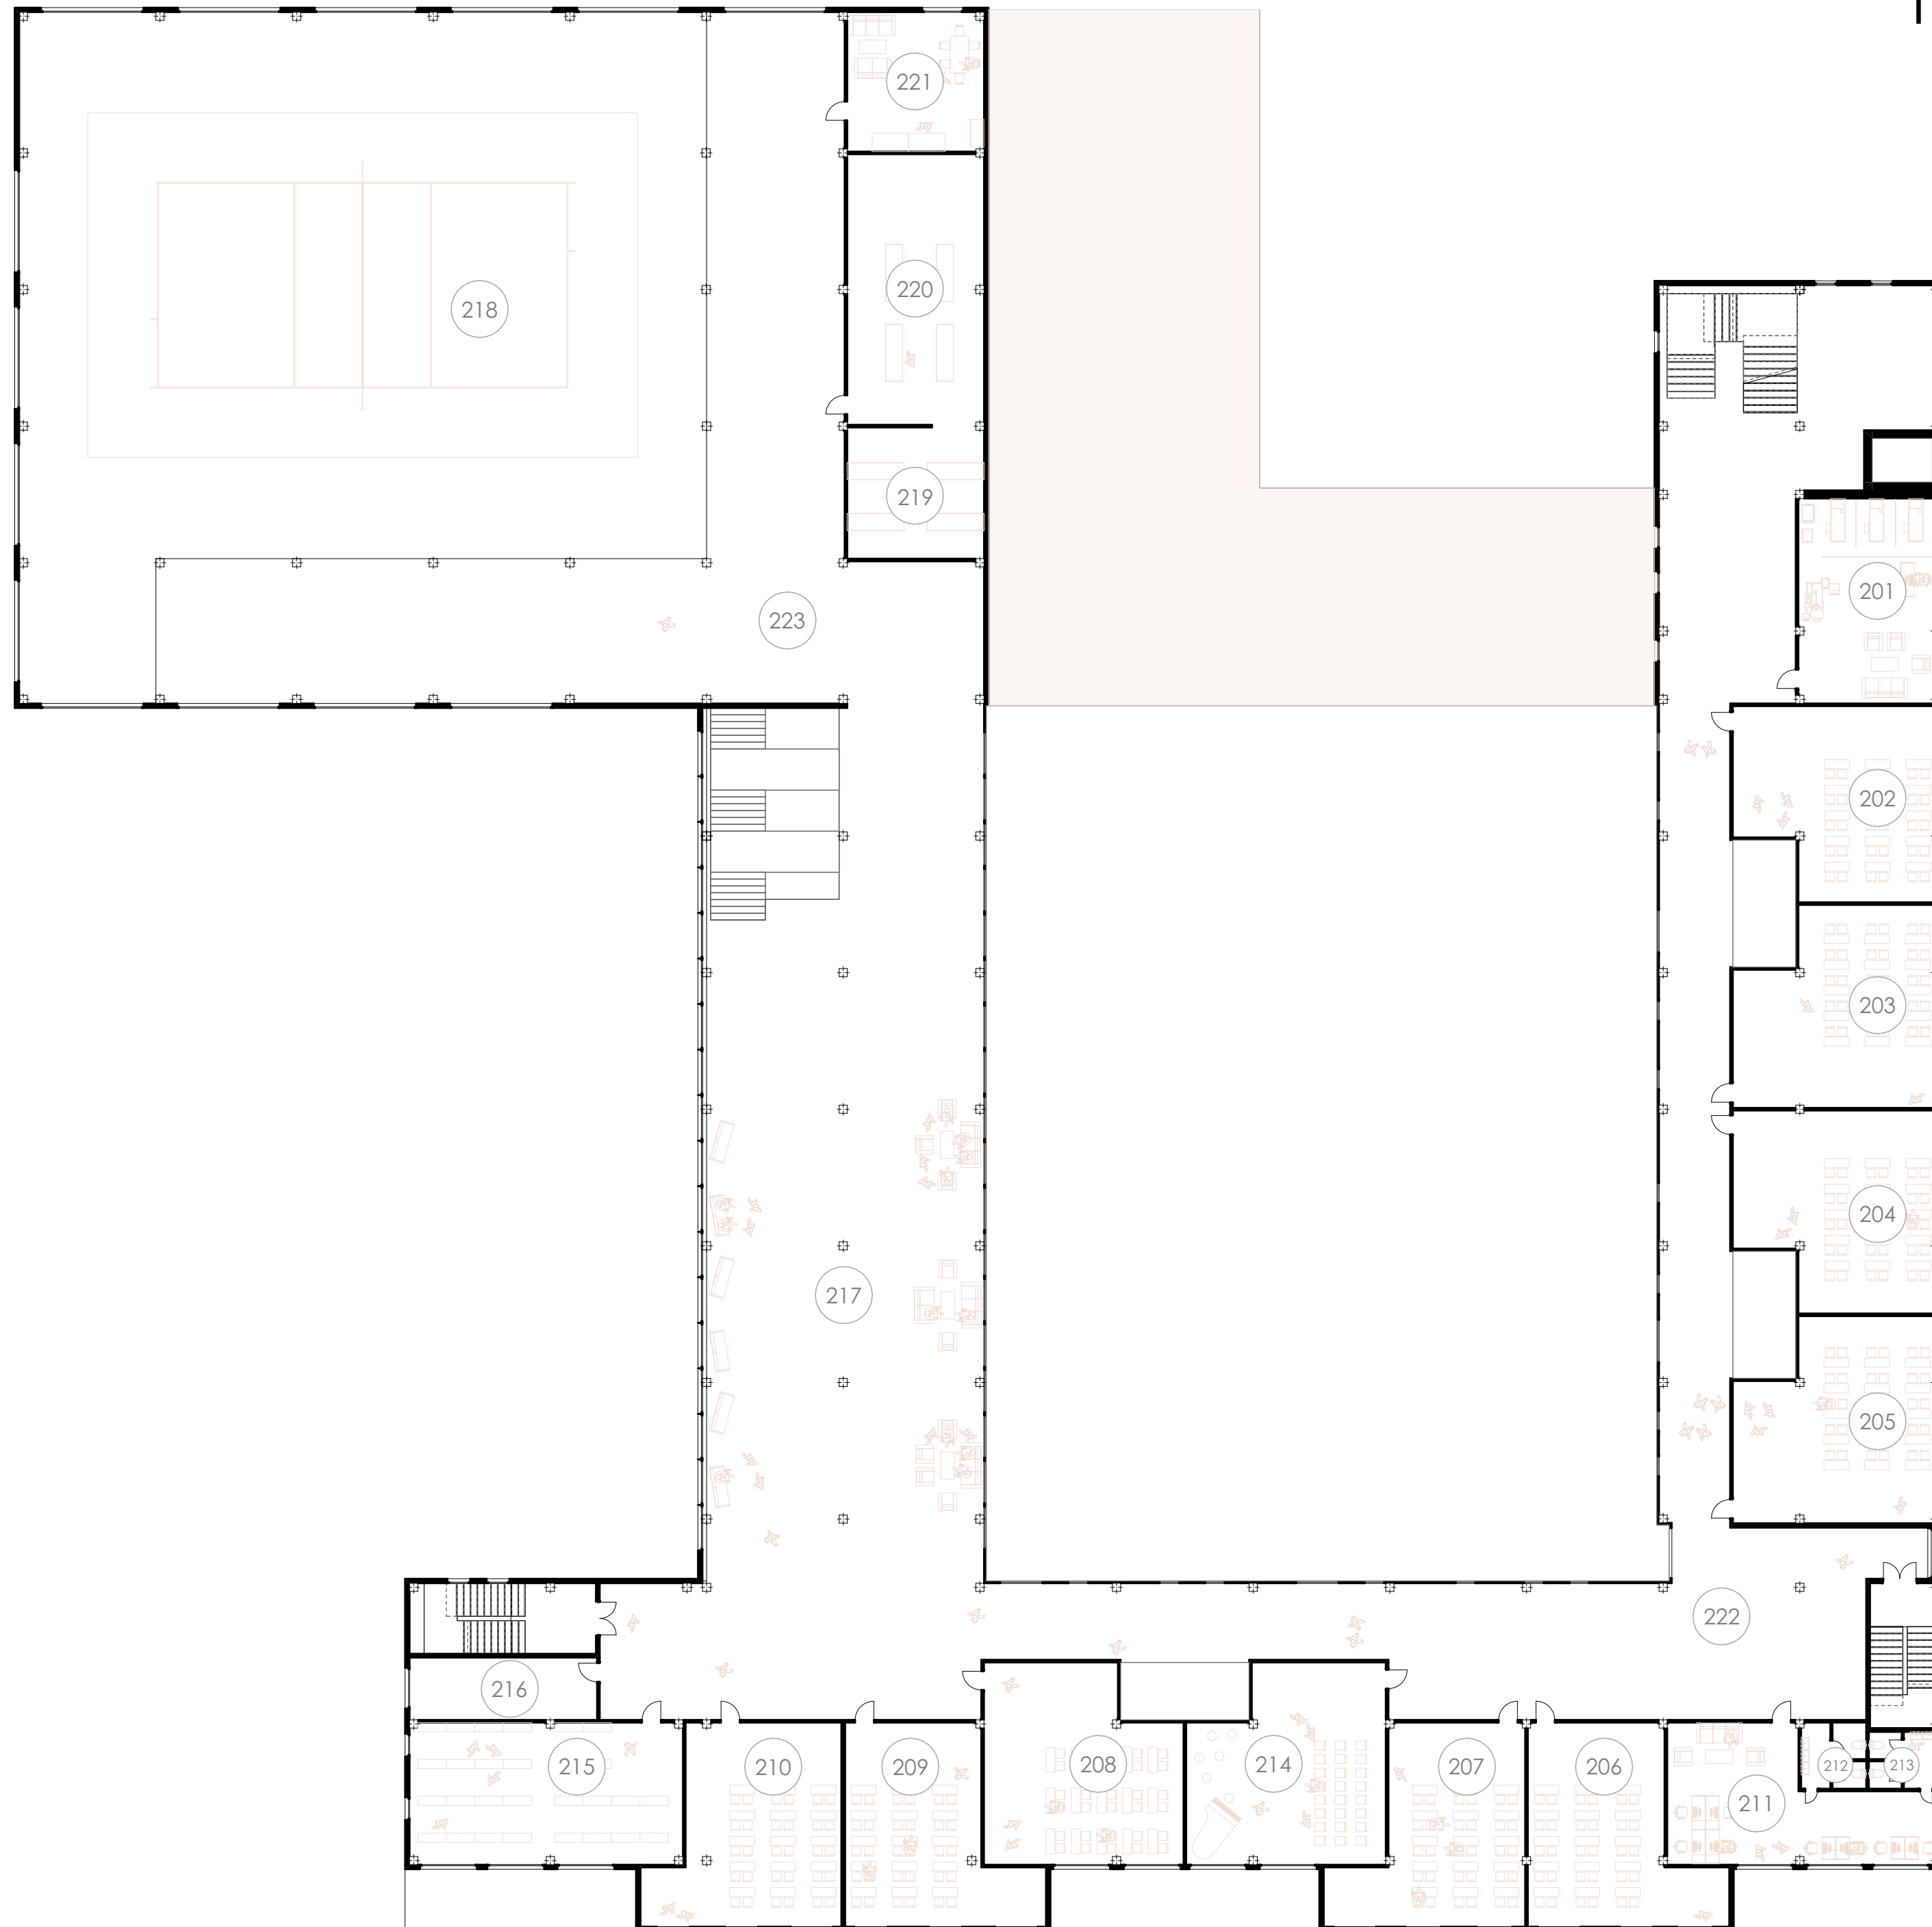


- 201 - Медичний кабінет/
Medicine room
- 202-204 - Кабінет іноземної мови/
Foreign language room
- 205-210 - Клас/
Classroom
- 211 - Вчительська/
Teacher's room
- 212 - С/в жіночий/
WC Woman
- 213 - С/в чоловічий/
WC Man
- 214 - Кабінет музики/
Music room
- 215 - Бібліотека/
Library
- 216 - Технічне приміщення/
Technical room
- 217 - Зона відпочинку/
Recreation area
- 218 - Стортзал/
Gym
- 219 - Кабінет для крою та шиття/
Cabinet for cutting and sewing
- 220 - Кабінет домогосподарства/
Cabinet for housekeeping
- 221 - Кімната персоналу/
Staff room
- 222-223 - Коридор/
Hallway







План 3го поверху/3rd floor plan

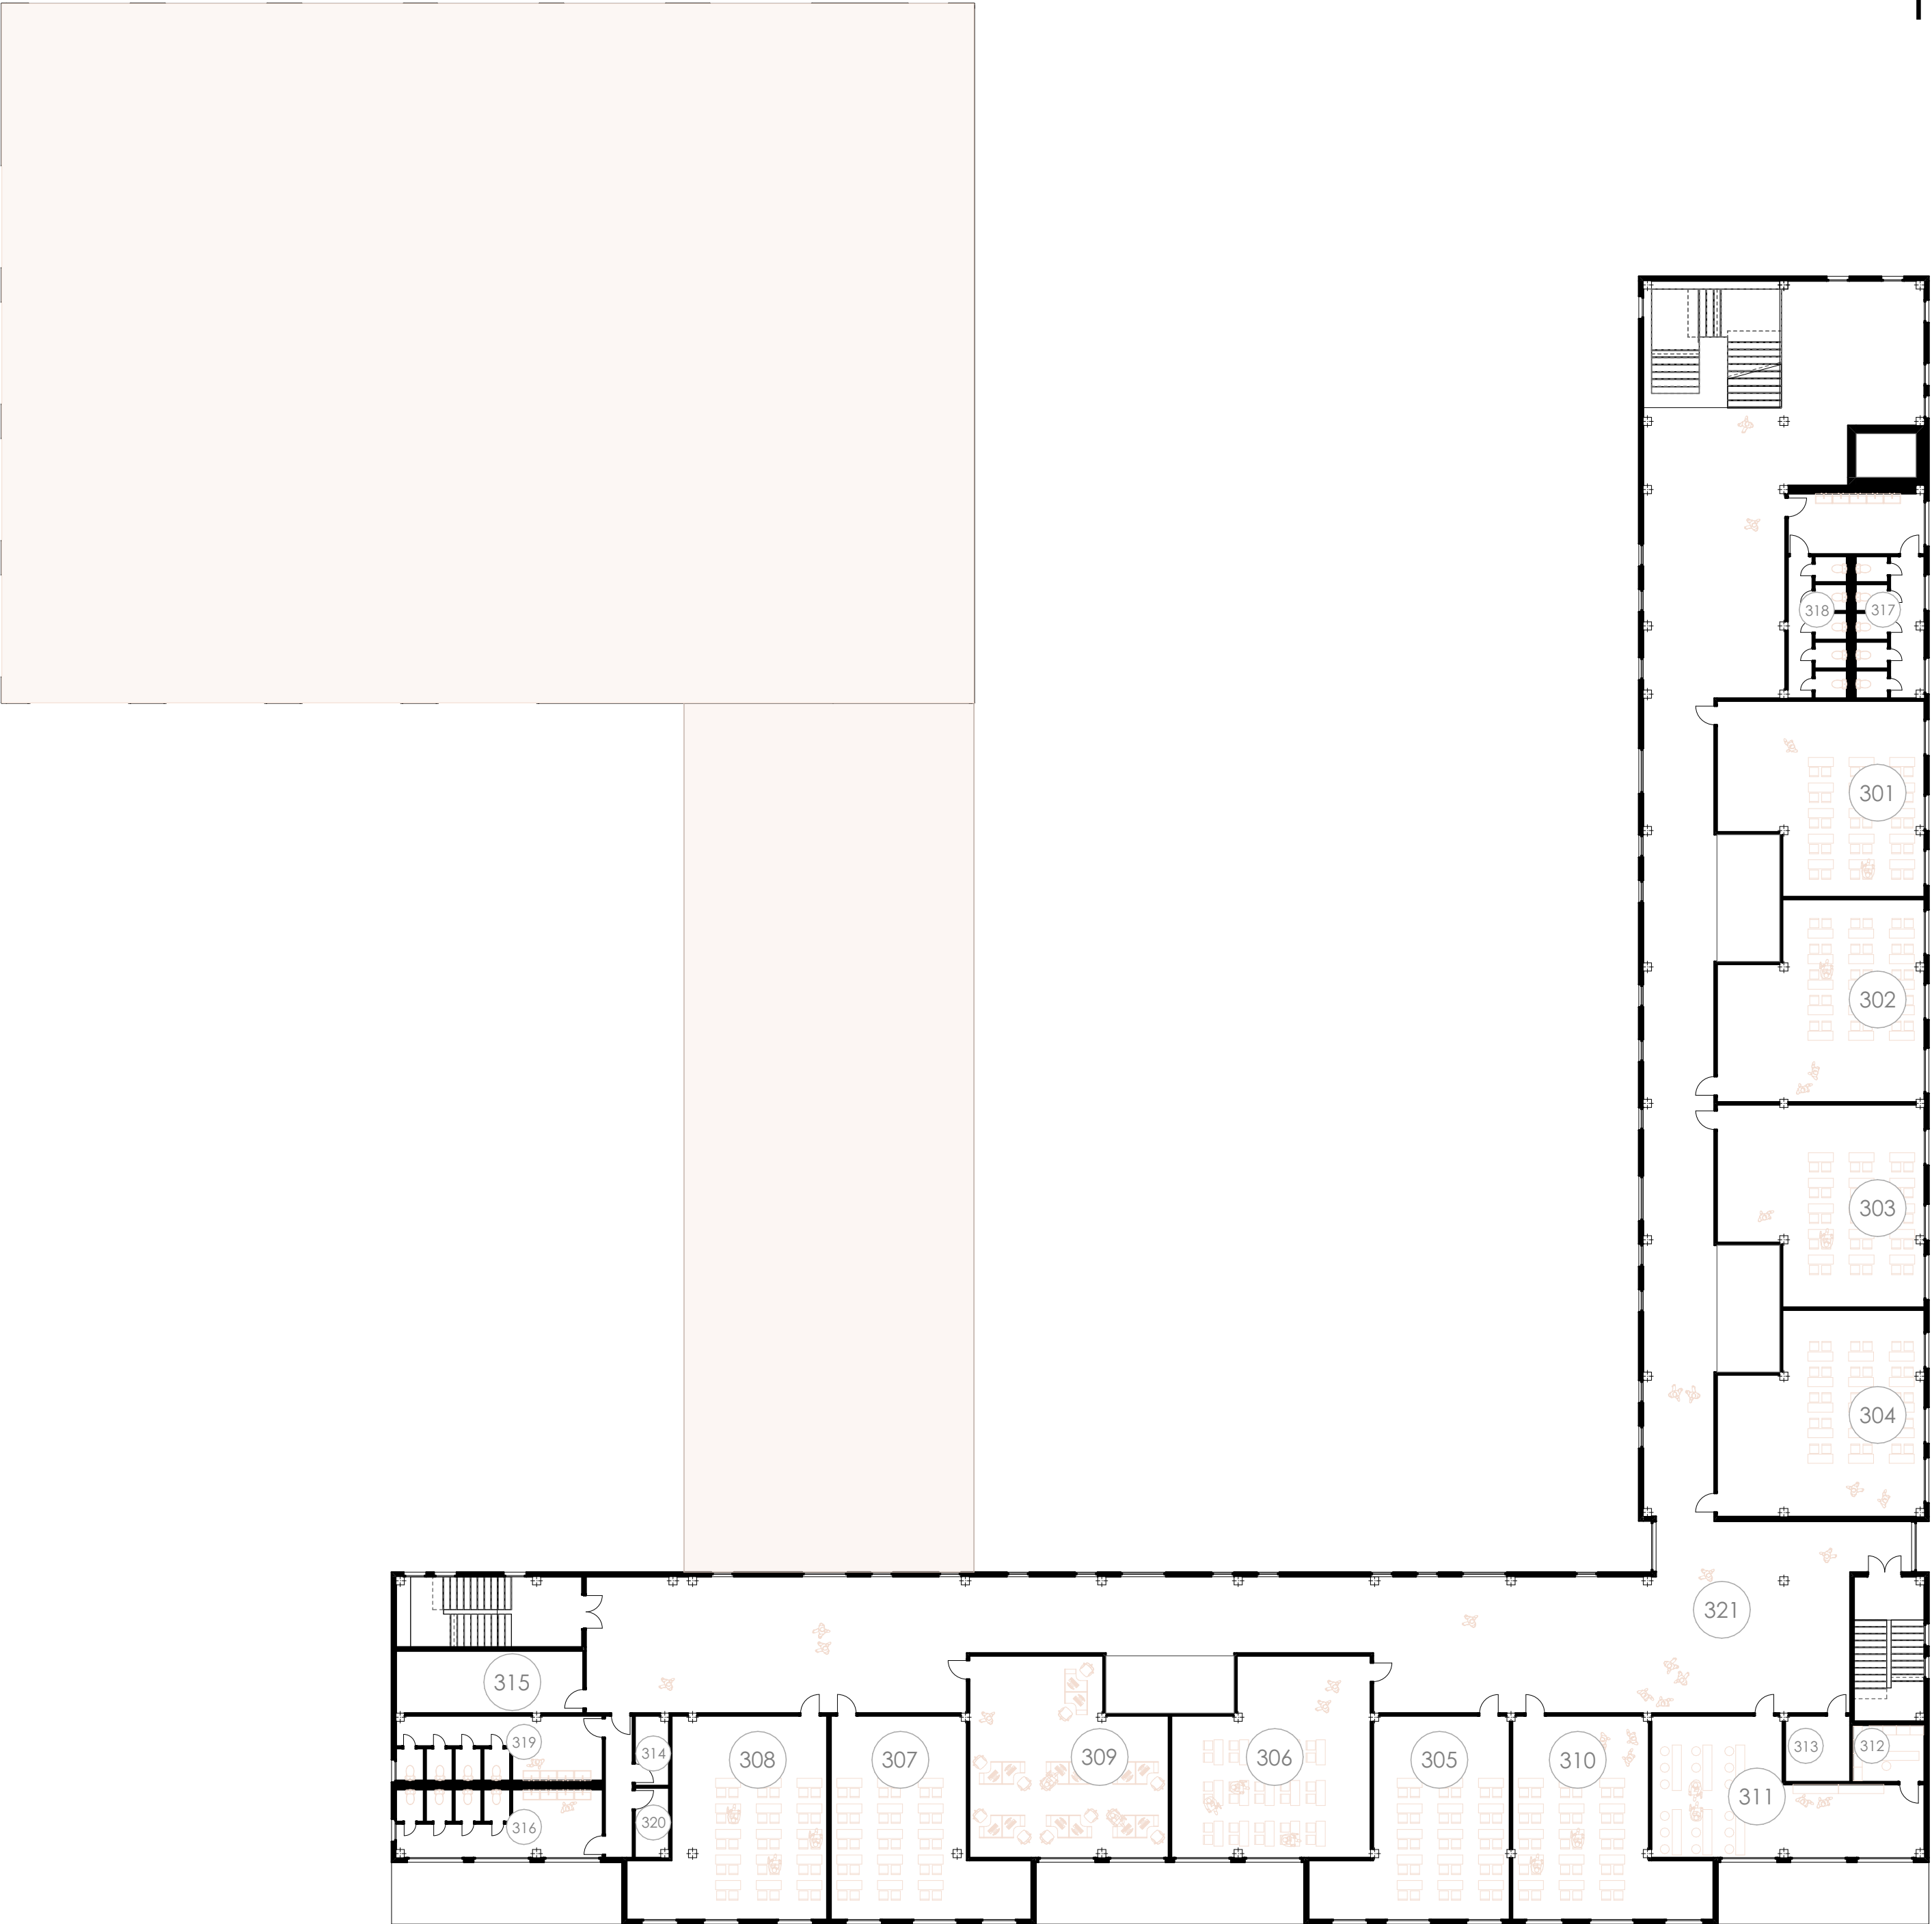

- 301-308 - Клас/
Classroom
- 309 - Кабінет інформатики/
IT room
- 310 - Кабінет астрономії/
Astronomy room
- 311 - Кабінет фізики/
Physics room
- 312 - Лабораторія/
Lab
- 313-315 - Технічне приміщення/
Technical room
- 316-317 - С/в жіночий/
WC Woman
- 318-319 - С/в чоловічий/
WC Man
- 320 - Кімната гігієни/
Hygiene room
- 321 - Коридор/
Hallway

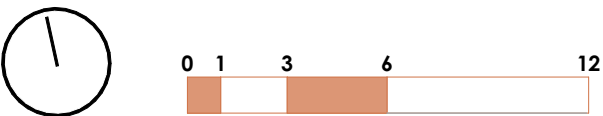

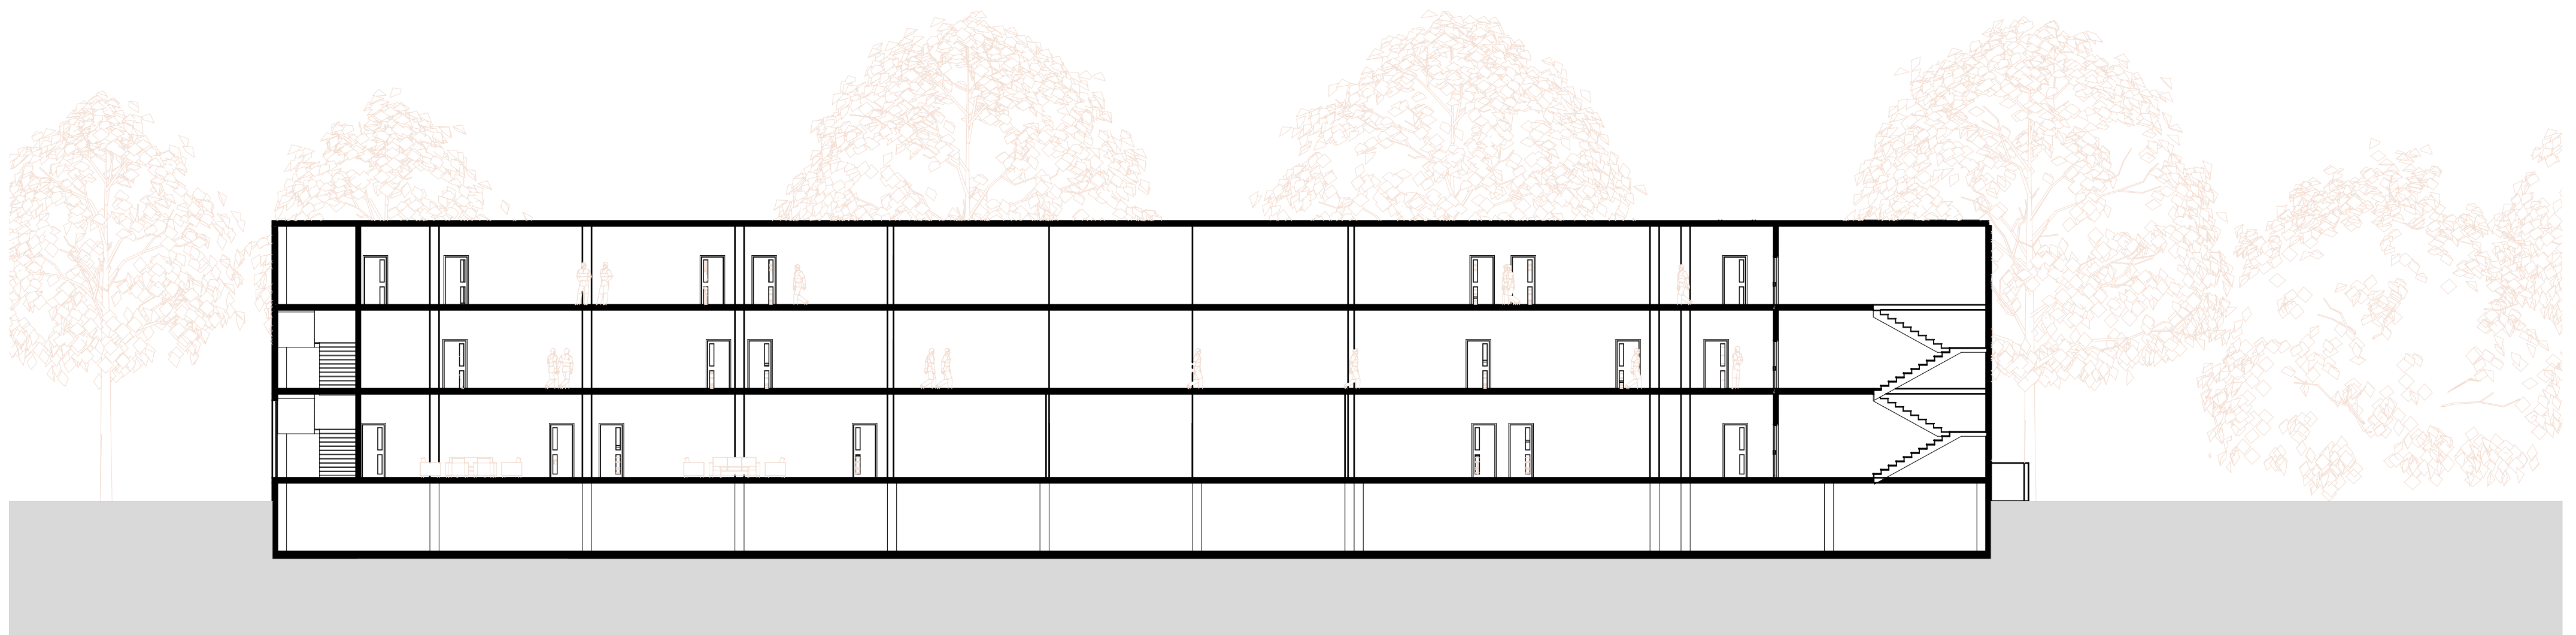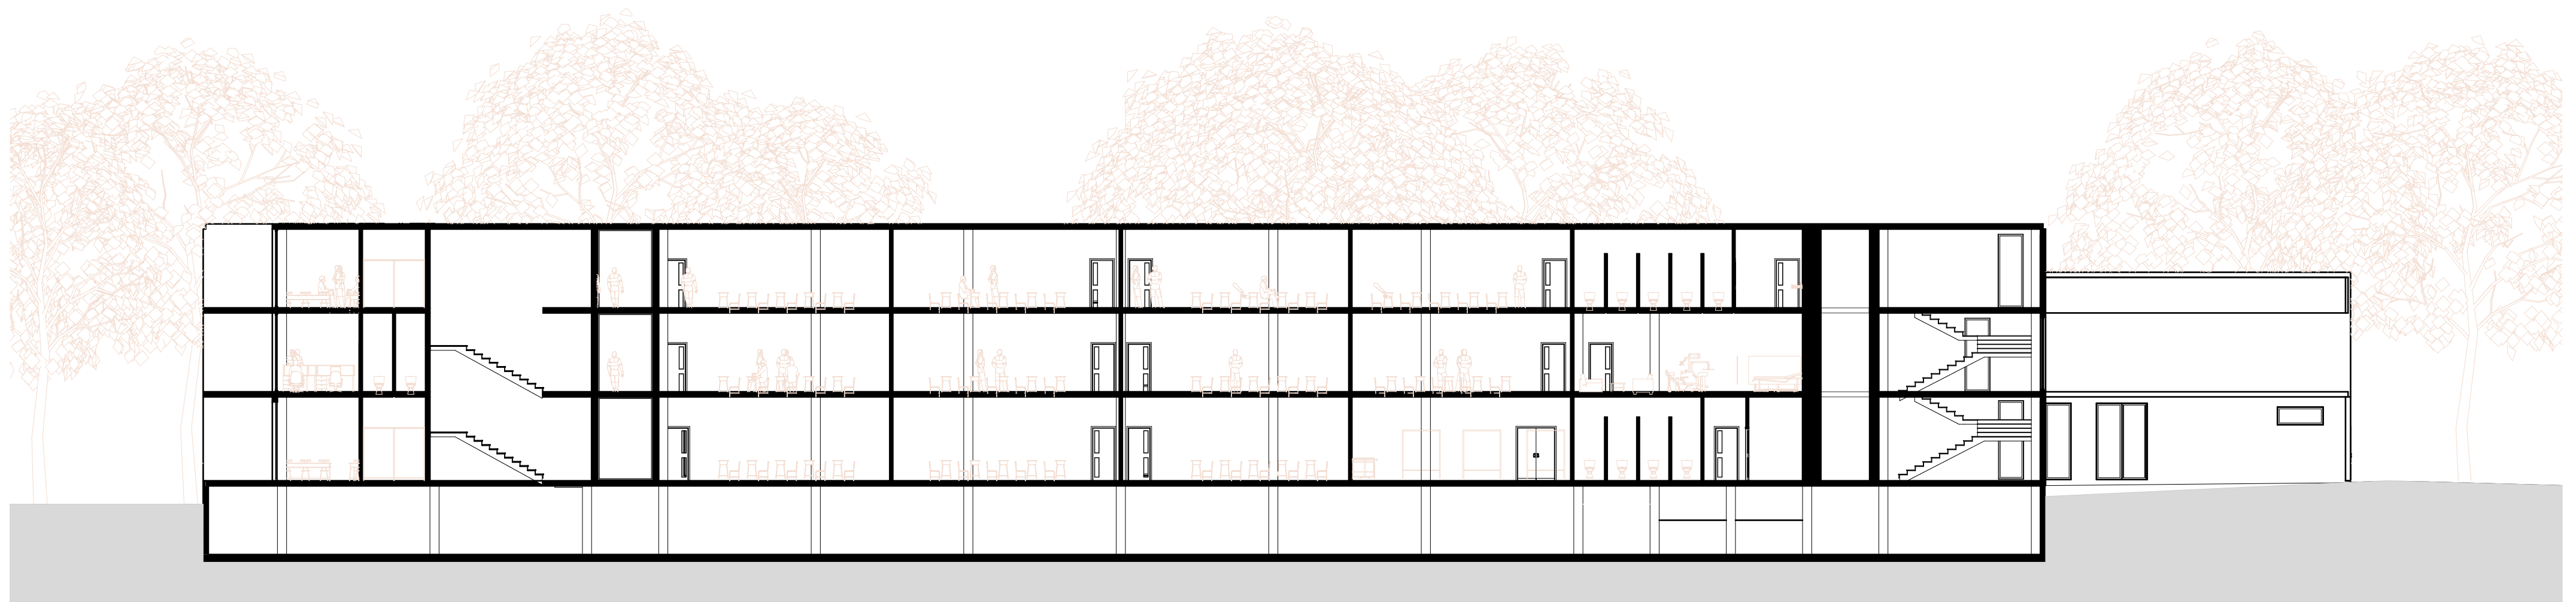

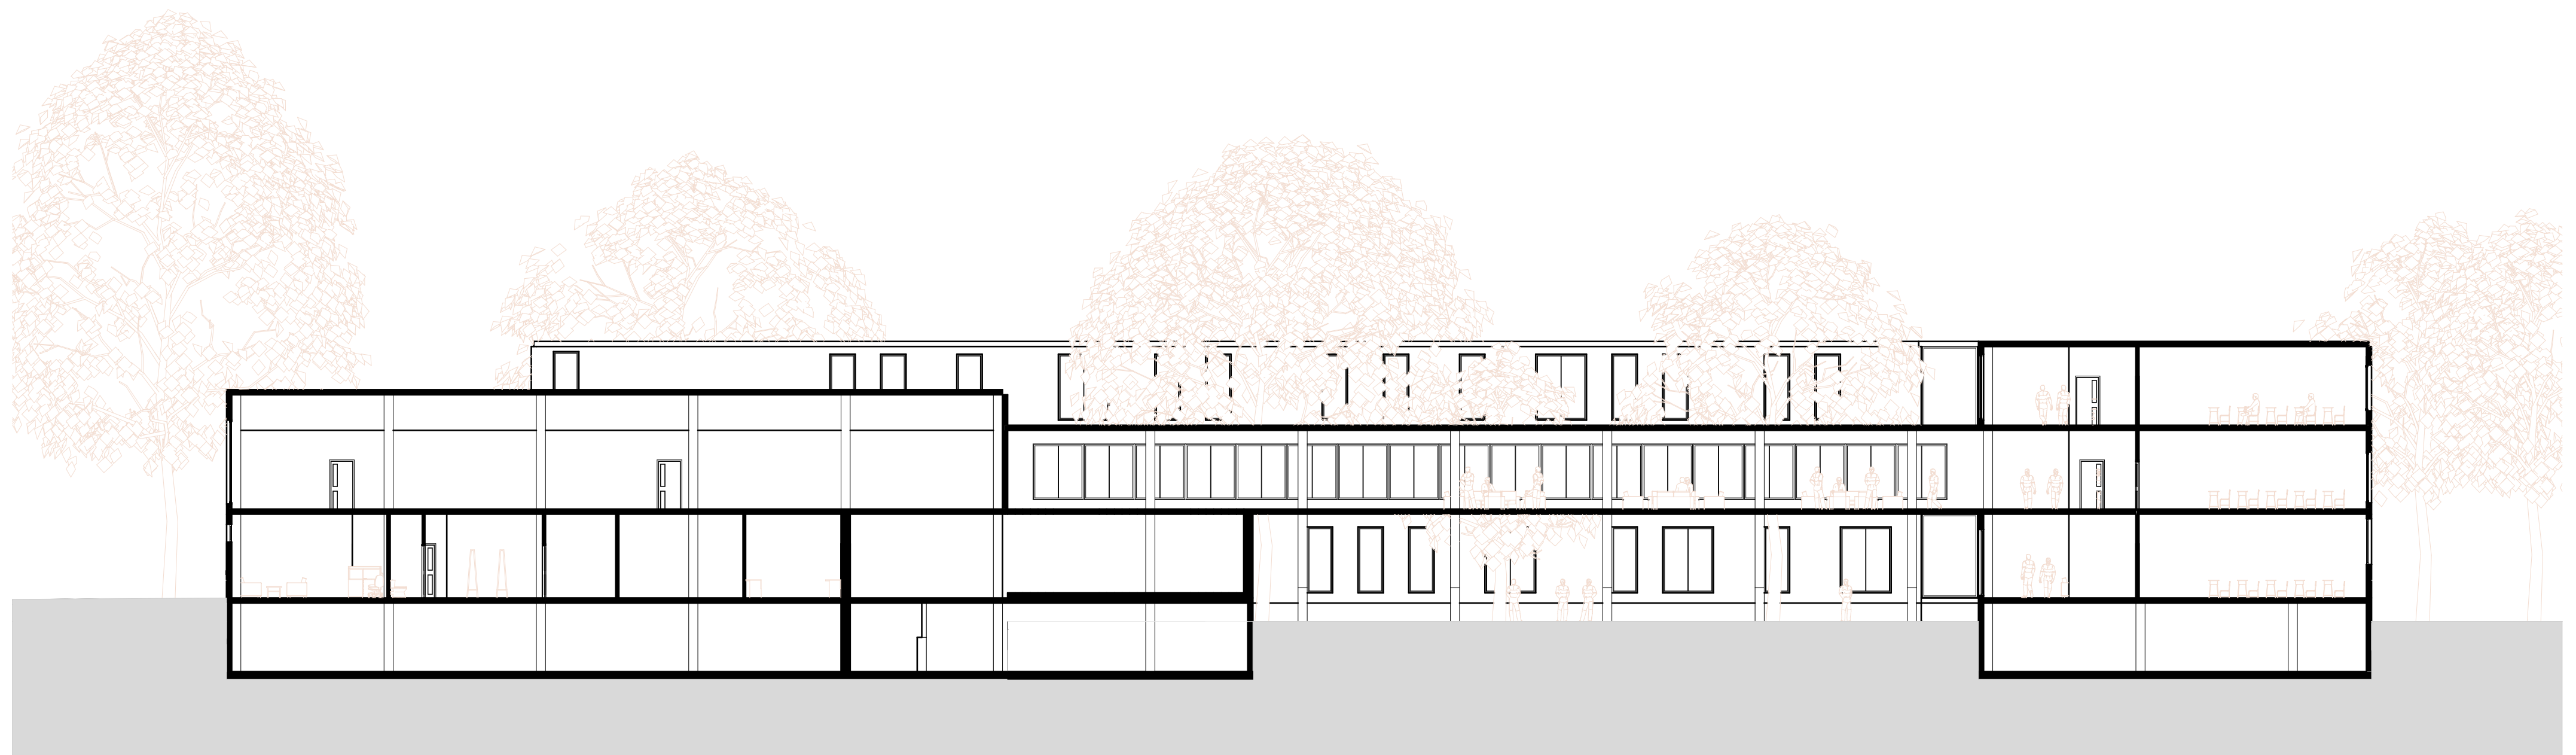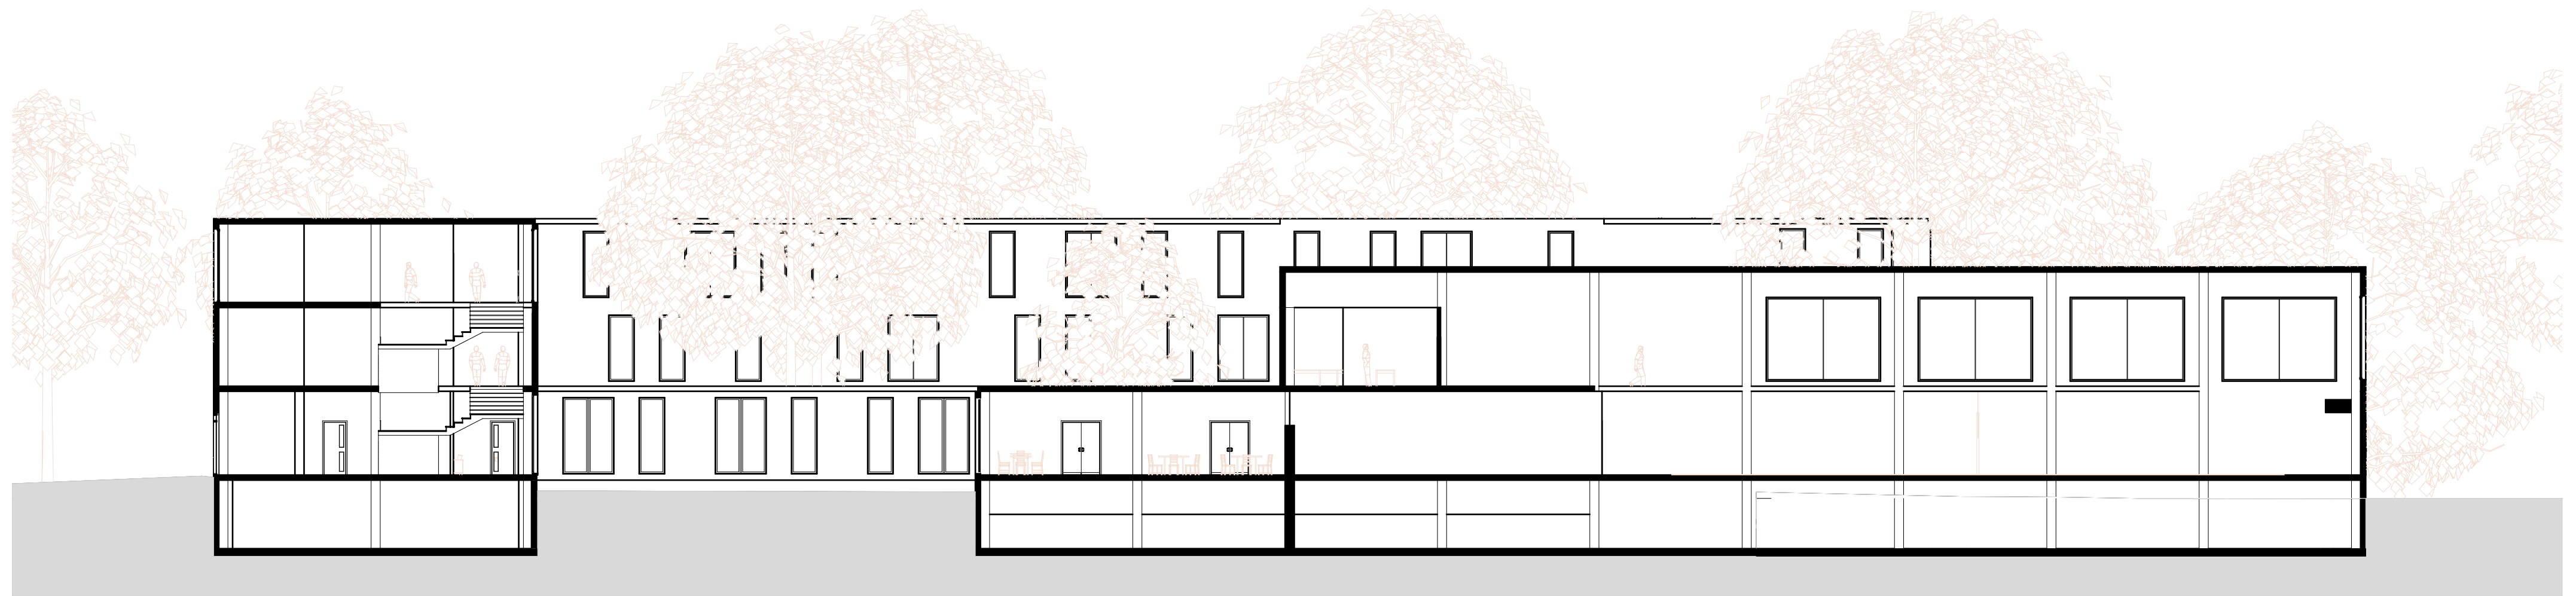



Північ/ North



Південь/ South



Схід/ East



Захід/ West