



Реабілітаційний центр в Норвегії Rehabilitation centre in Norway

ХАРКІВСЬКА ДЕРЖАВНА АКАДЕМІЯ ДИЗАЙНУ І МИСТЕЦТВ
ОПП «Архітектурно ландшафтне середовище» спеціальність 191 «Архітектура та містобудування»
Здобувач: Аліса ЯСЛІК
Керівник: Олександр КОЛЕСНИКОВ, старший викладач
KHARKIV STATE ACADEMY OF DESIGN AND ARTS
PEO "Architectural landscape environment" speciality 191 "Architecture and urban planning"
Getter: Alisa YASLIK
Head Oleksandr KOLESNIKOV, Senior Lecturer




Конкурс. Ситуація. Competition. Situation.

Проект створено на основі конкурсу "Fjords Hidden Garden Escape" від компанії Larsen Architecture
The project was created on the basis of the competition "Fjords Hidden Garden Escape" by the company Larsen Architecture



Фіорди Скандинавії були вирізані льодовиками протягом мільйонів років, у результаті чого виникли ці знакові ландшафти з крутими скелями та глибокими водними шляхами. Ньгшвфйорд є одним із об'єктів Всесвітньої спадщини ЮНЕСКО в Норвегії, визнаним своєю видатною природною красою та культурним значенням – місцем, яке надихнуло на створення кінематографічного фільму «Еренделл» із «Крижаного серця».

Scandinavia's fjords were carved by glaciers over millions of years, resulting in these iconic landscapes with steep cliffs and deep waterways. Nærøyfjord is one of Norway's UNESCO World Heritage Sites, recognised for their outstanding natural beauty and cultural significance – the place that inspired the cinematic creation of Frozen's Arendelle.

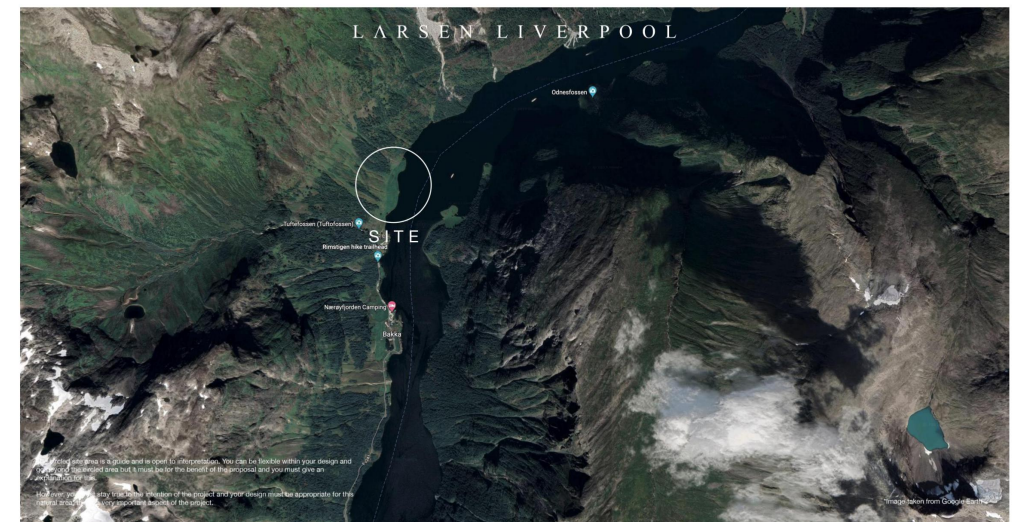

Дослідження Research

Концепція проєкту Project concept




Дослідження
Research


Рельєф ділянки з точками глибини водойми
Relief of the site with water depth points



Оточення заповідною зоною
Surrounded by a protected area

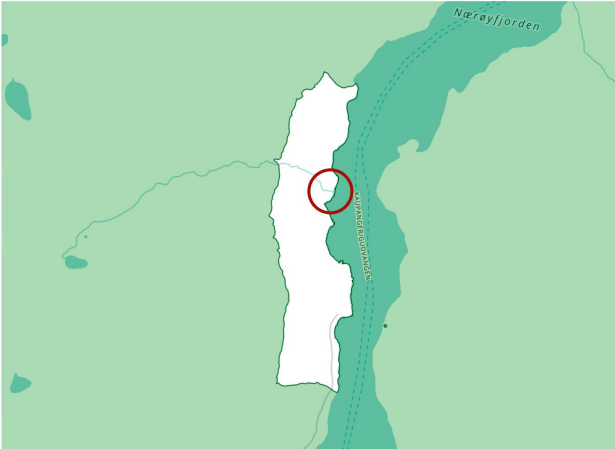


Територии зрадації полоні
Territories of field gradation

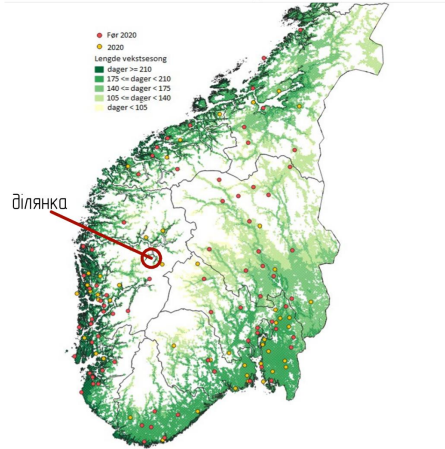

Клімат ділянки

The climate of the site

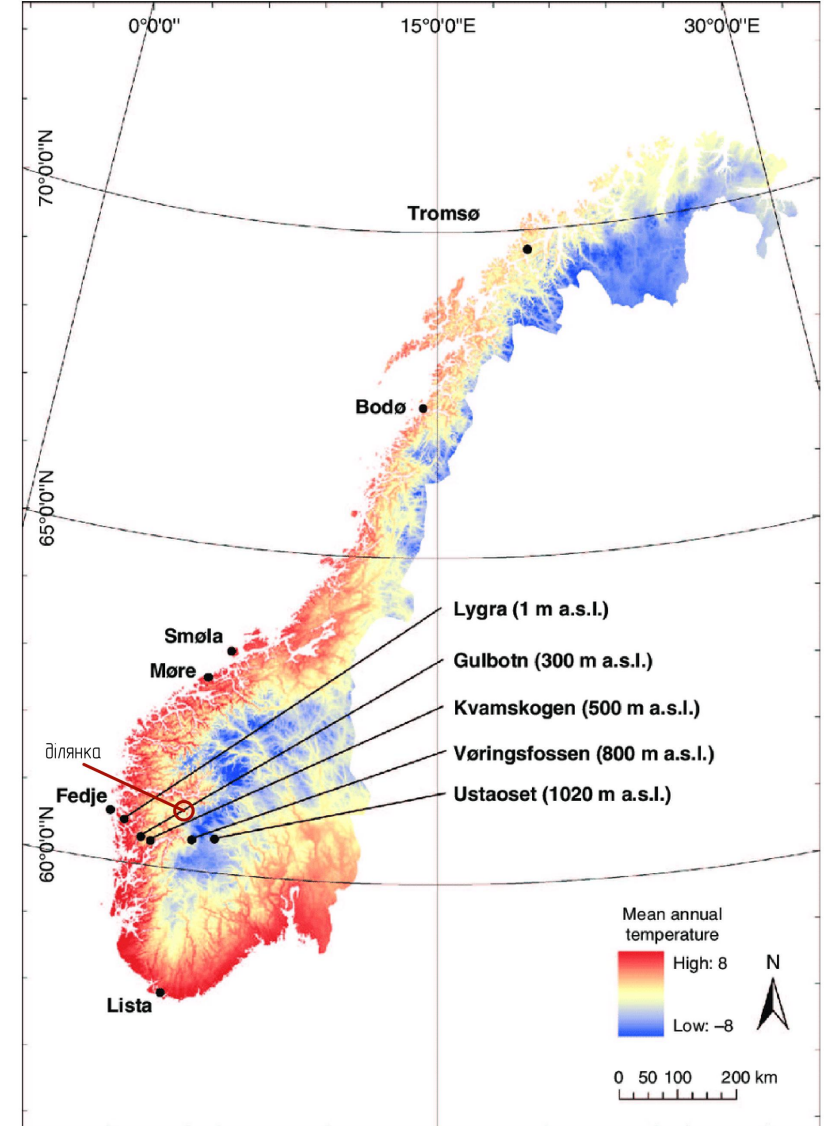

Дослідження Research


Наземні шляхи
Land routes




Водні шляхи
Water ways



Наземні шляхи
Land routes

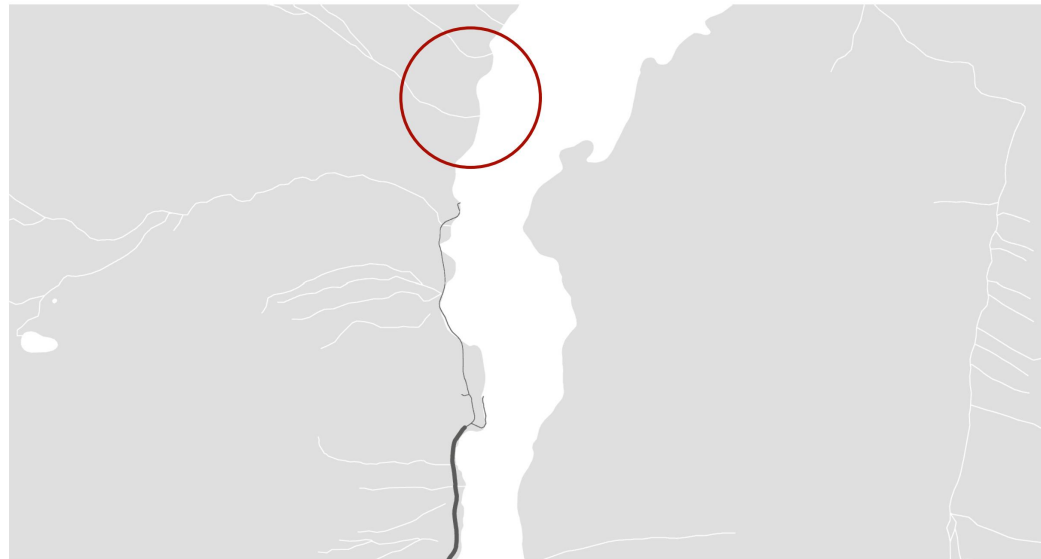


Населені пункти
Settlements

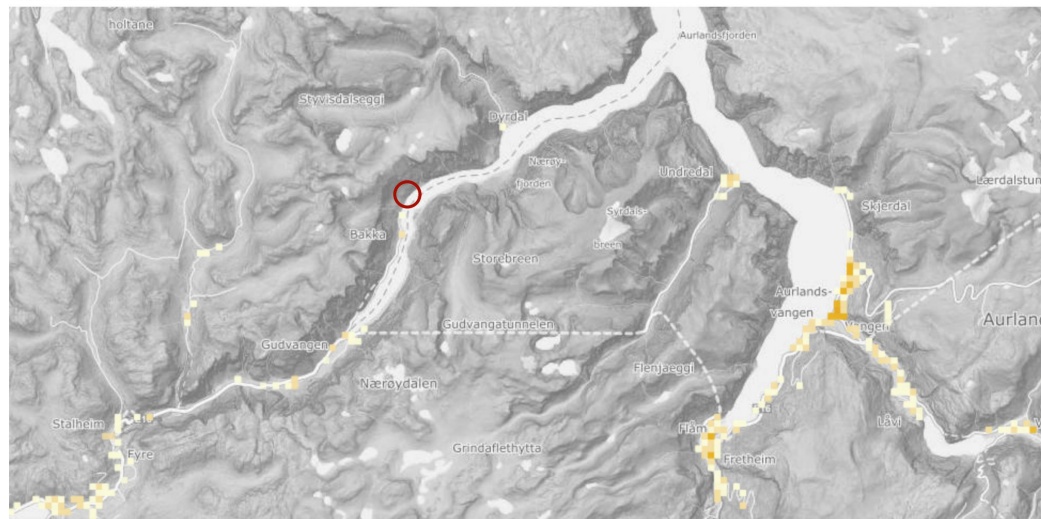


Пошуки Search

Концепція форми/Shape concept

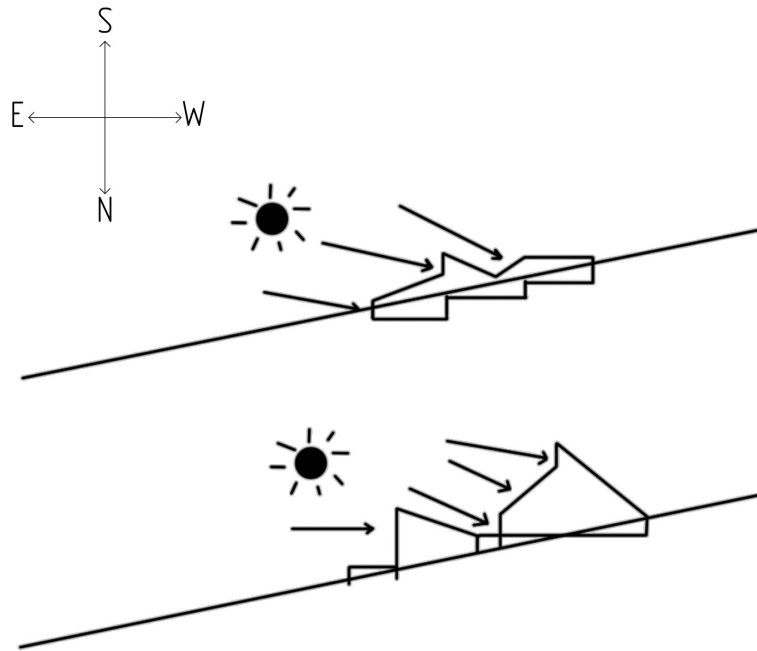


Нариси споруди
Sketches of the building

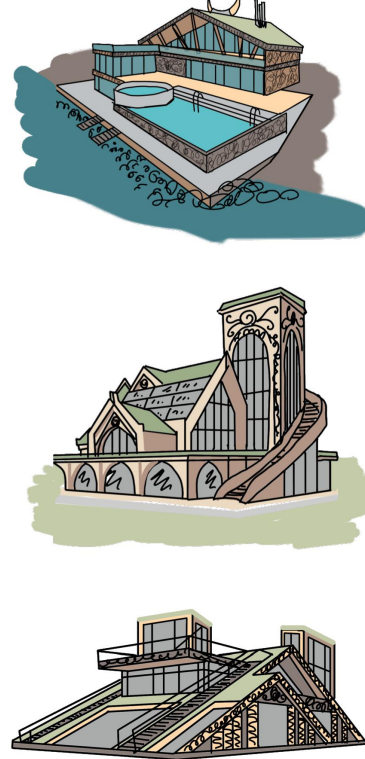



1 модель проекту/1 project model



2 модель проекту/2 project model

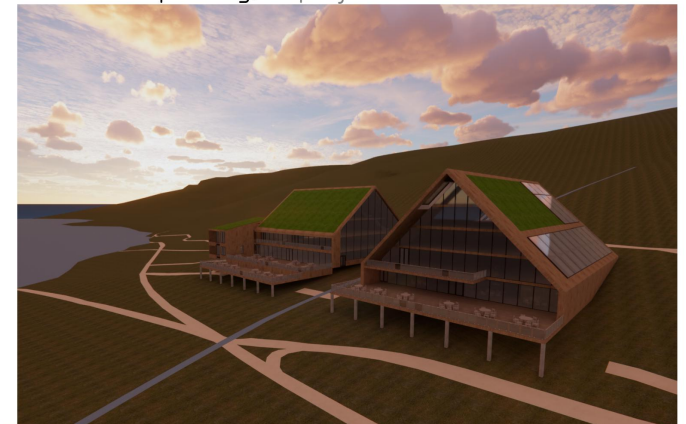


Нариси території/Sketches of the territory

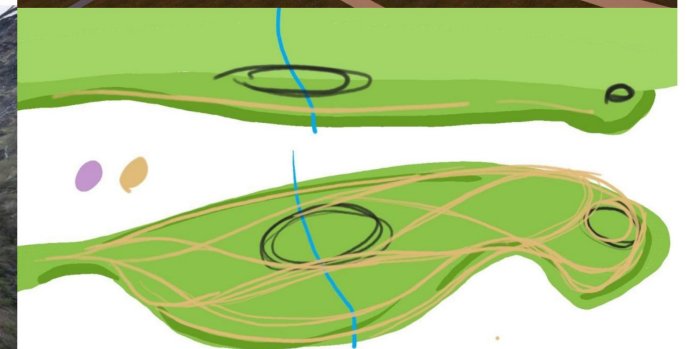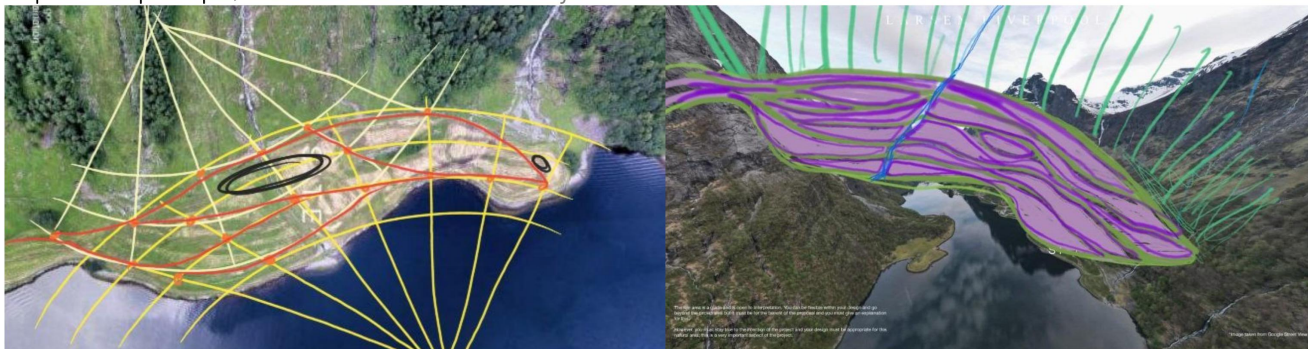




Архітектурні рішення Architectural solutions

Генплан М 1:2000/General plan M 1:2000

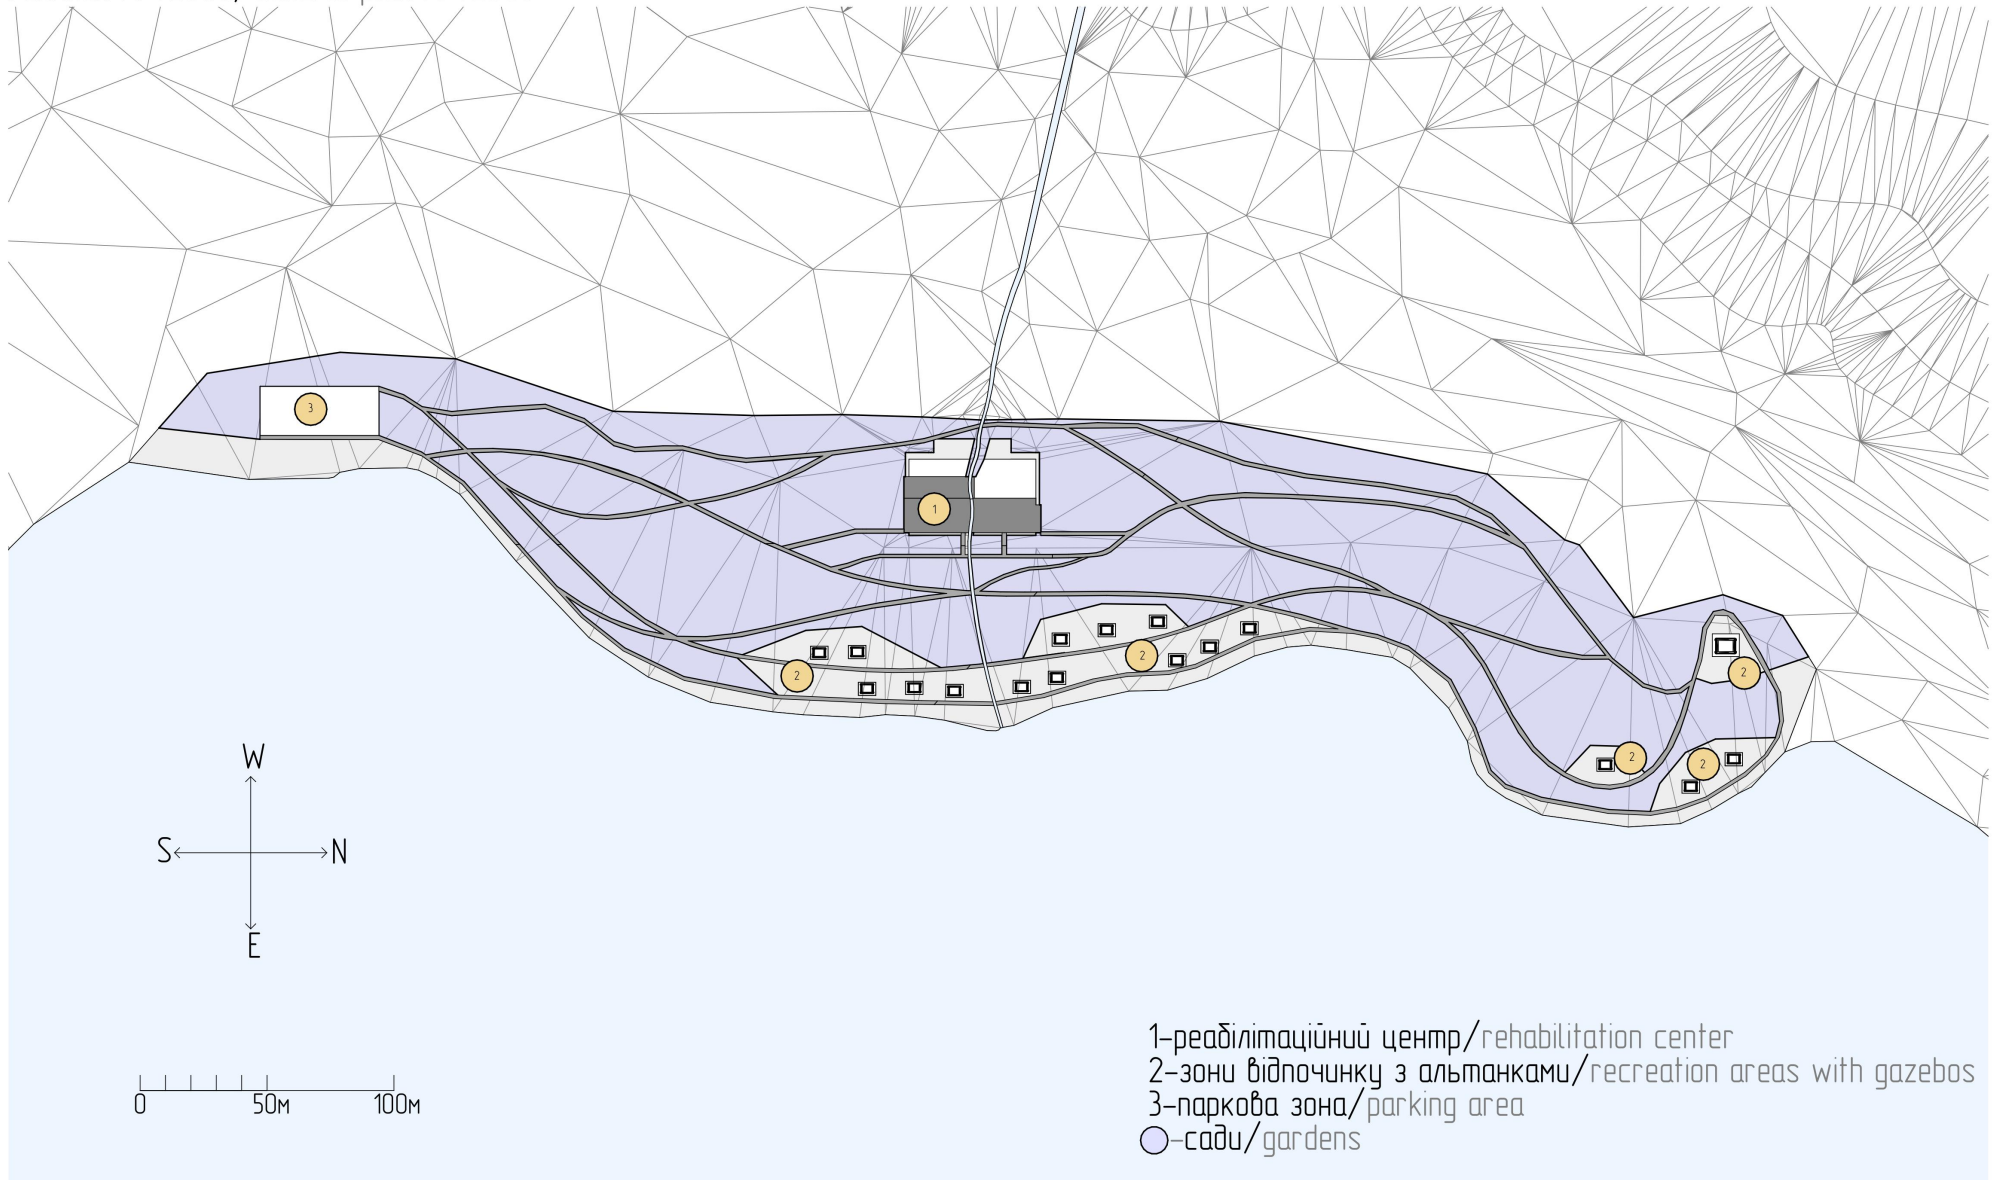


Конструктивні рішення Constructive solutions

Розріз 1-1 М 1:200/Section 1-1 М 1:200

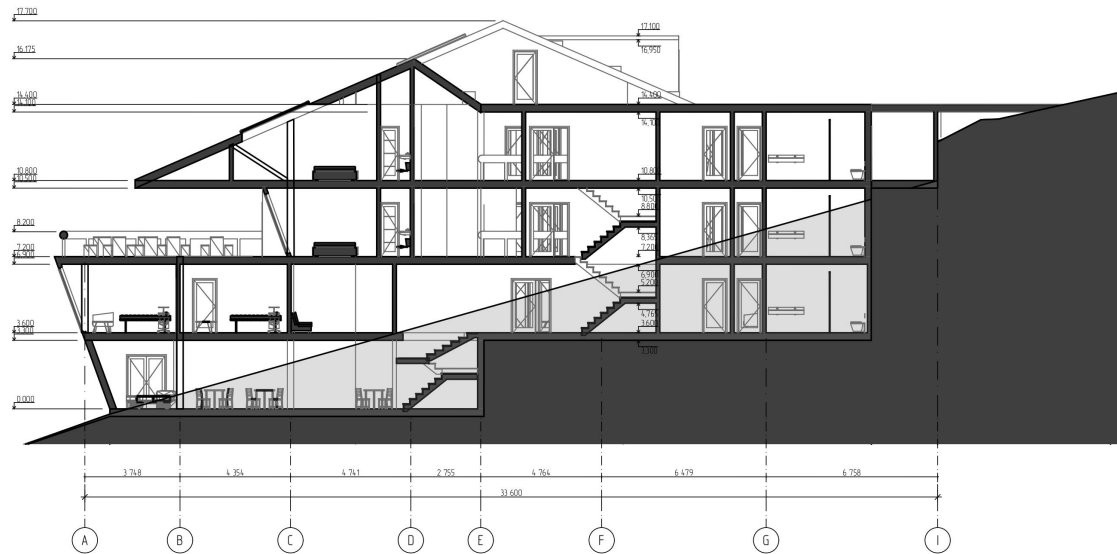

Розріз 2-2 М 1:100/Section 2-2 М 1:200

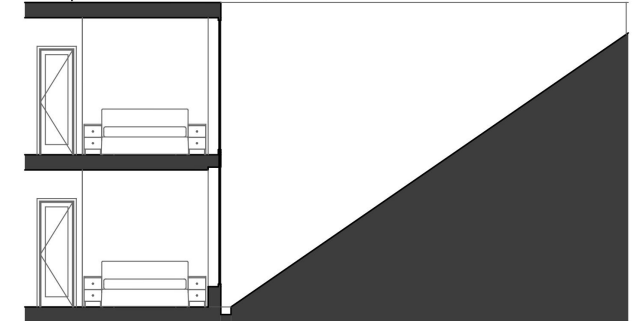


Розріз 3-3 М 1:200/Section 3-3 М 1:200



0 5m 10m


Конструктивні рішення Constructive solutions

План даху М 1:200 / Roof plan M 1:200

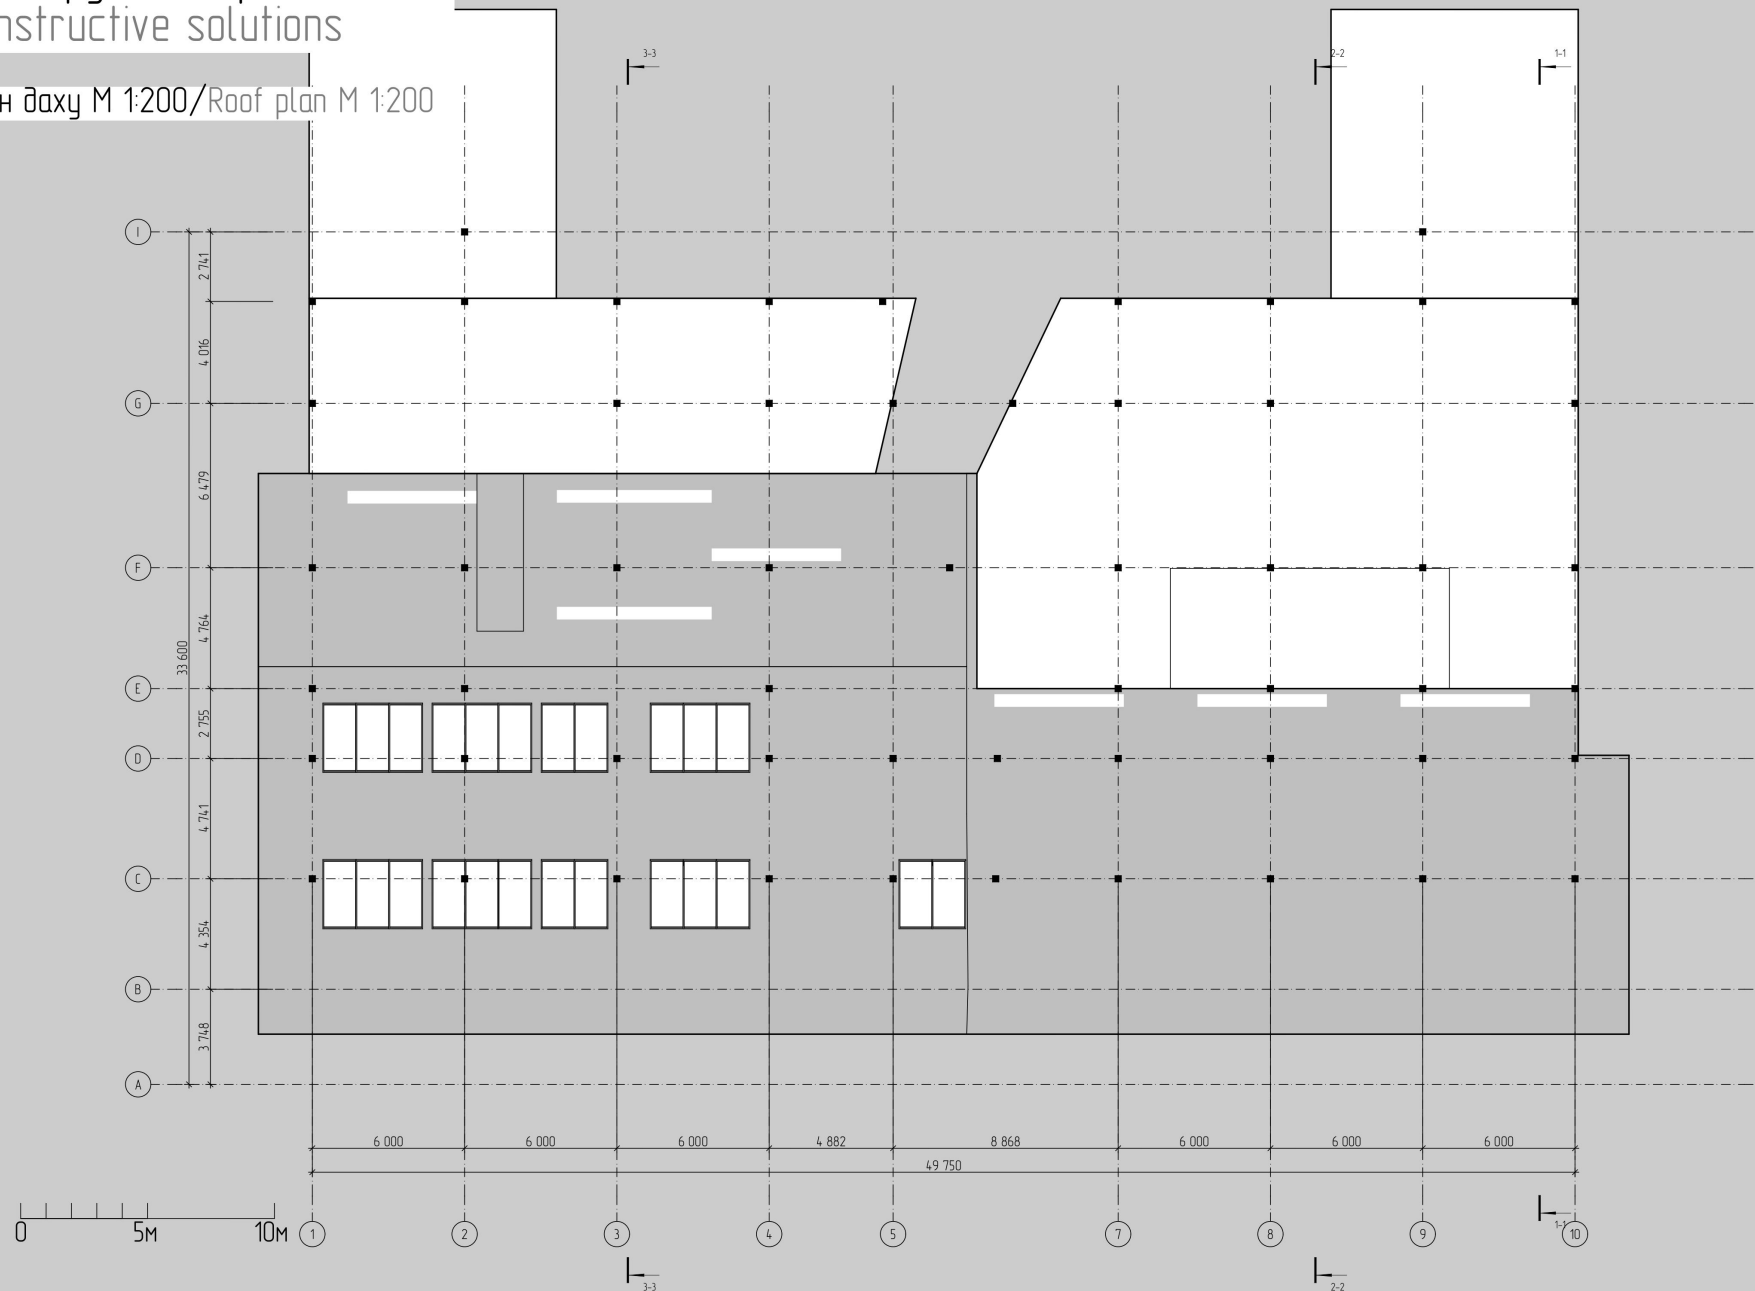


Конструктивні рішення Constructive solutions

План 4 поверху М 1:200/Plan of the 4th floor М 1:200

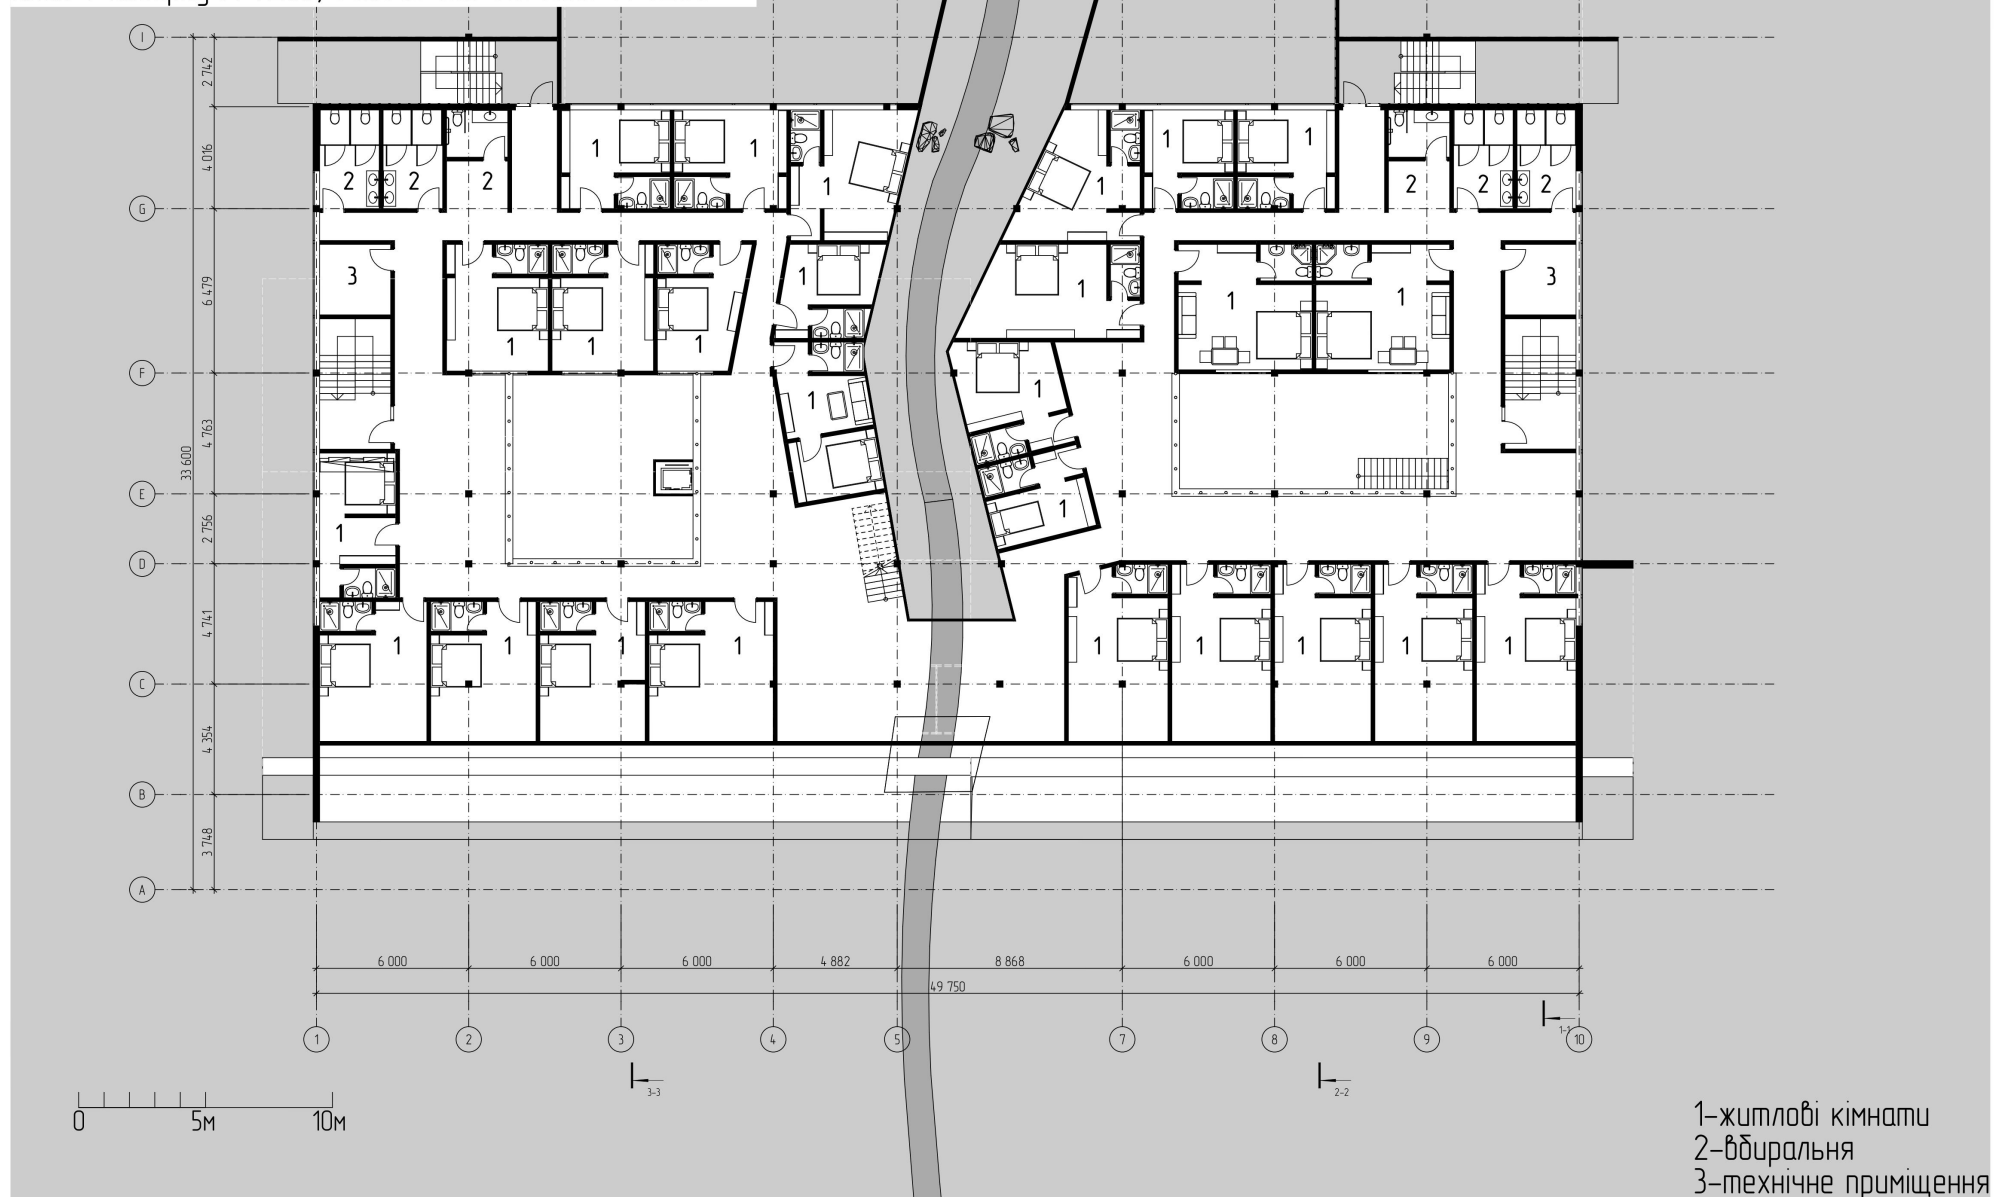


Конструктивні рішення Constructive solutions

План 3 поверху М 1:200/Plan of the 3th floor М 1:200

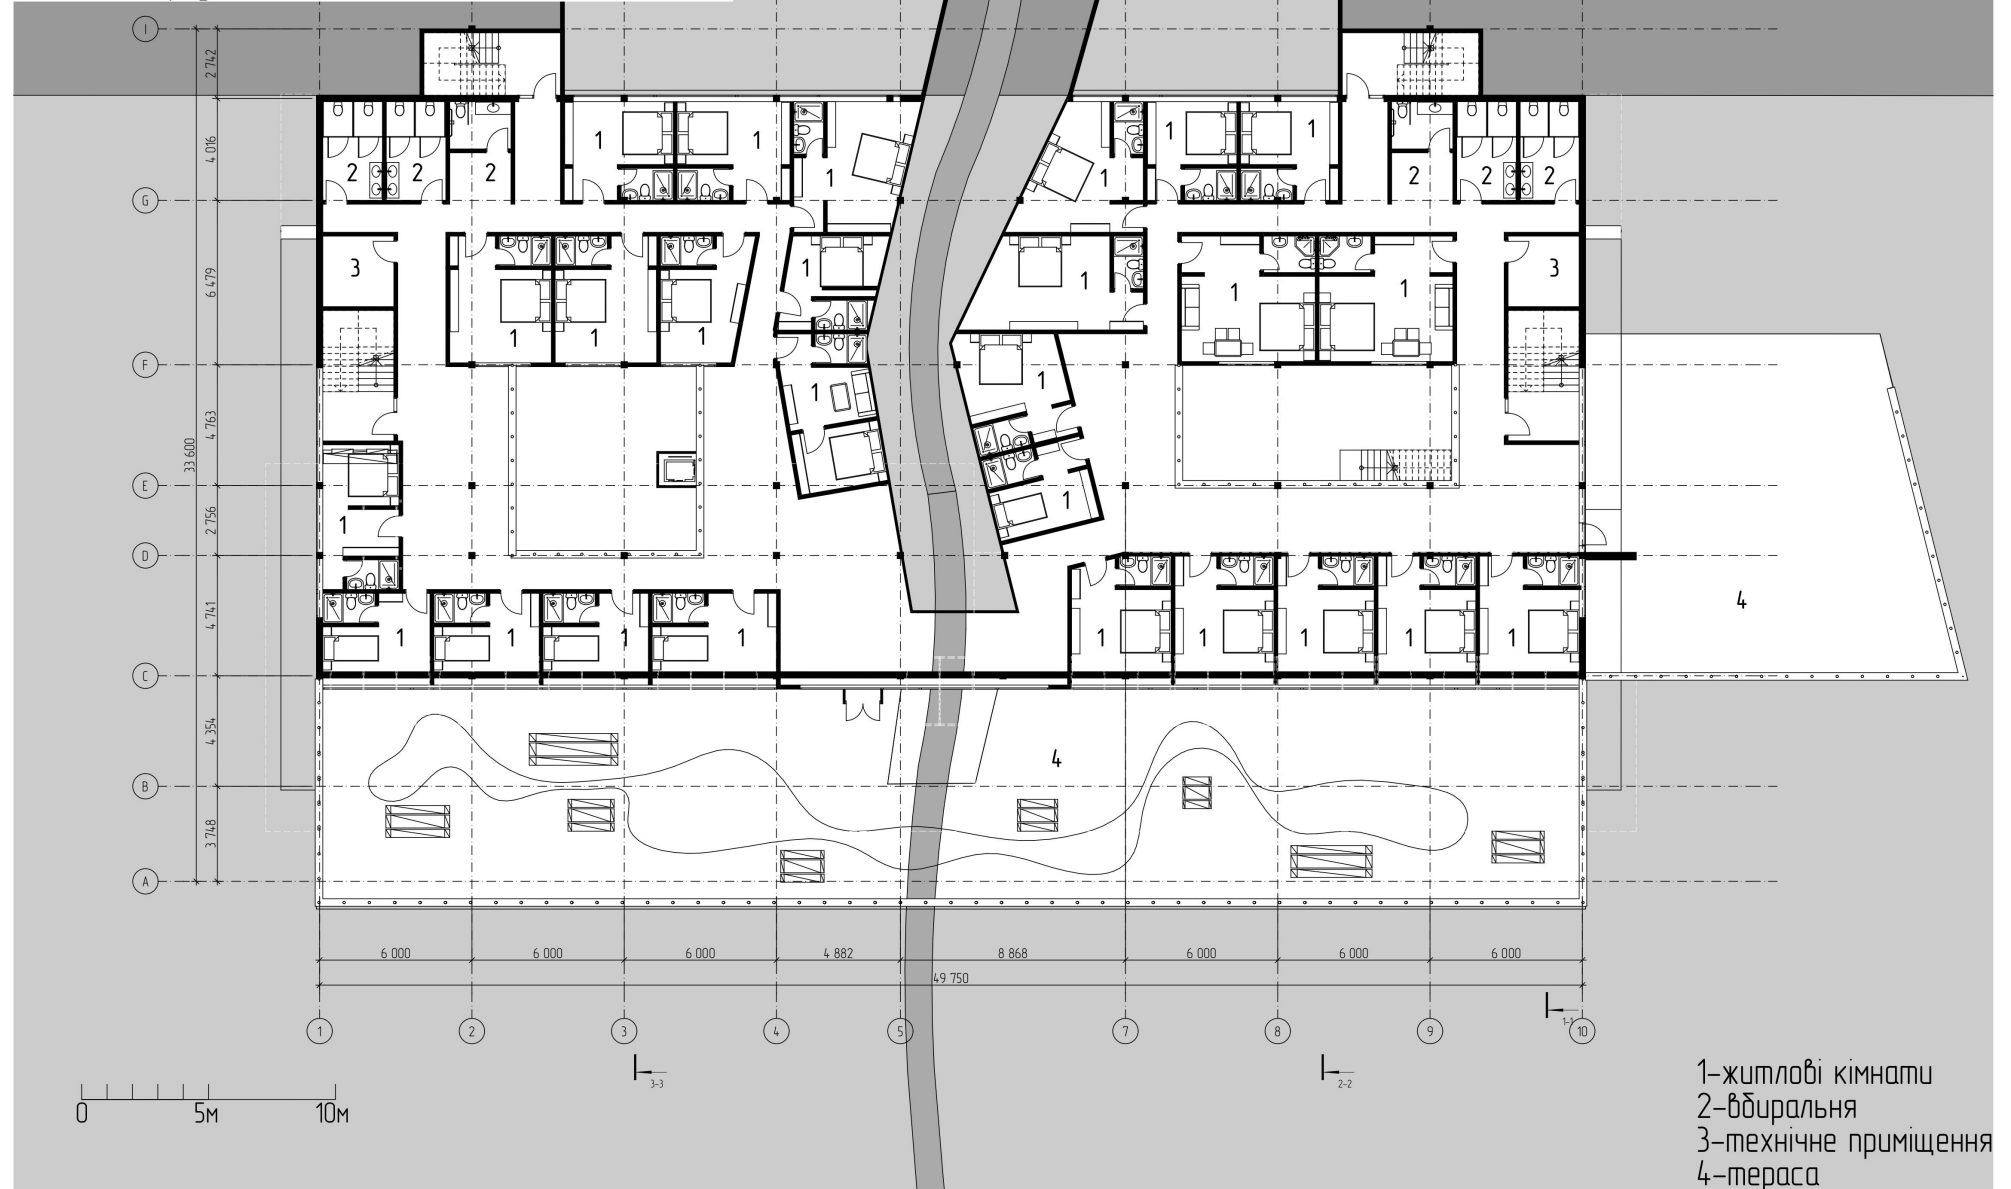

Конструктивні рішення Constructive solutions

План 2 поверху М 1:200/Plan of the 2nd floor М 1:200

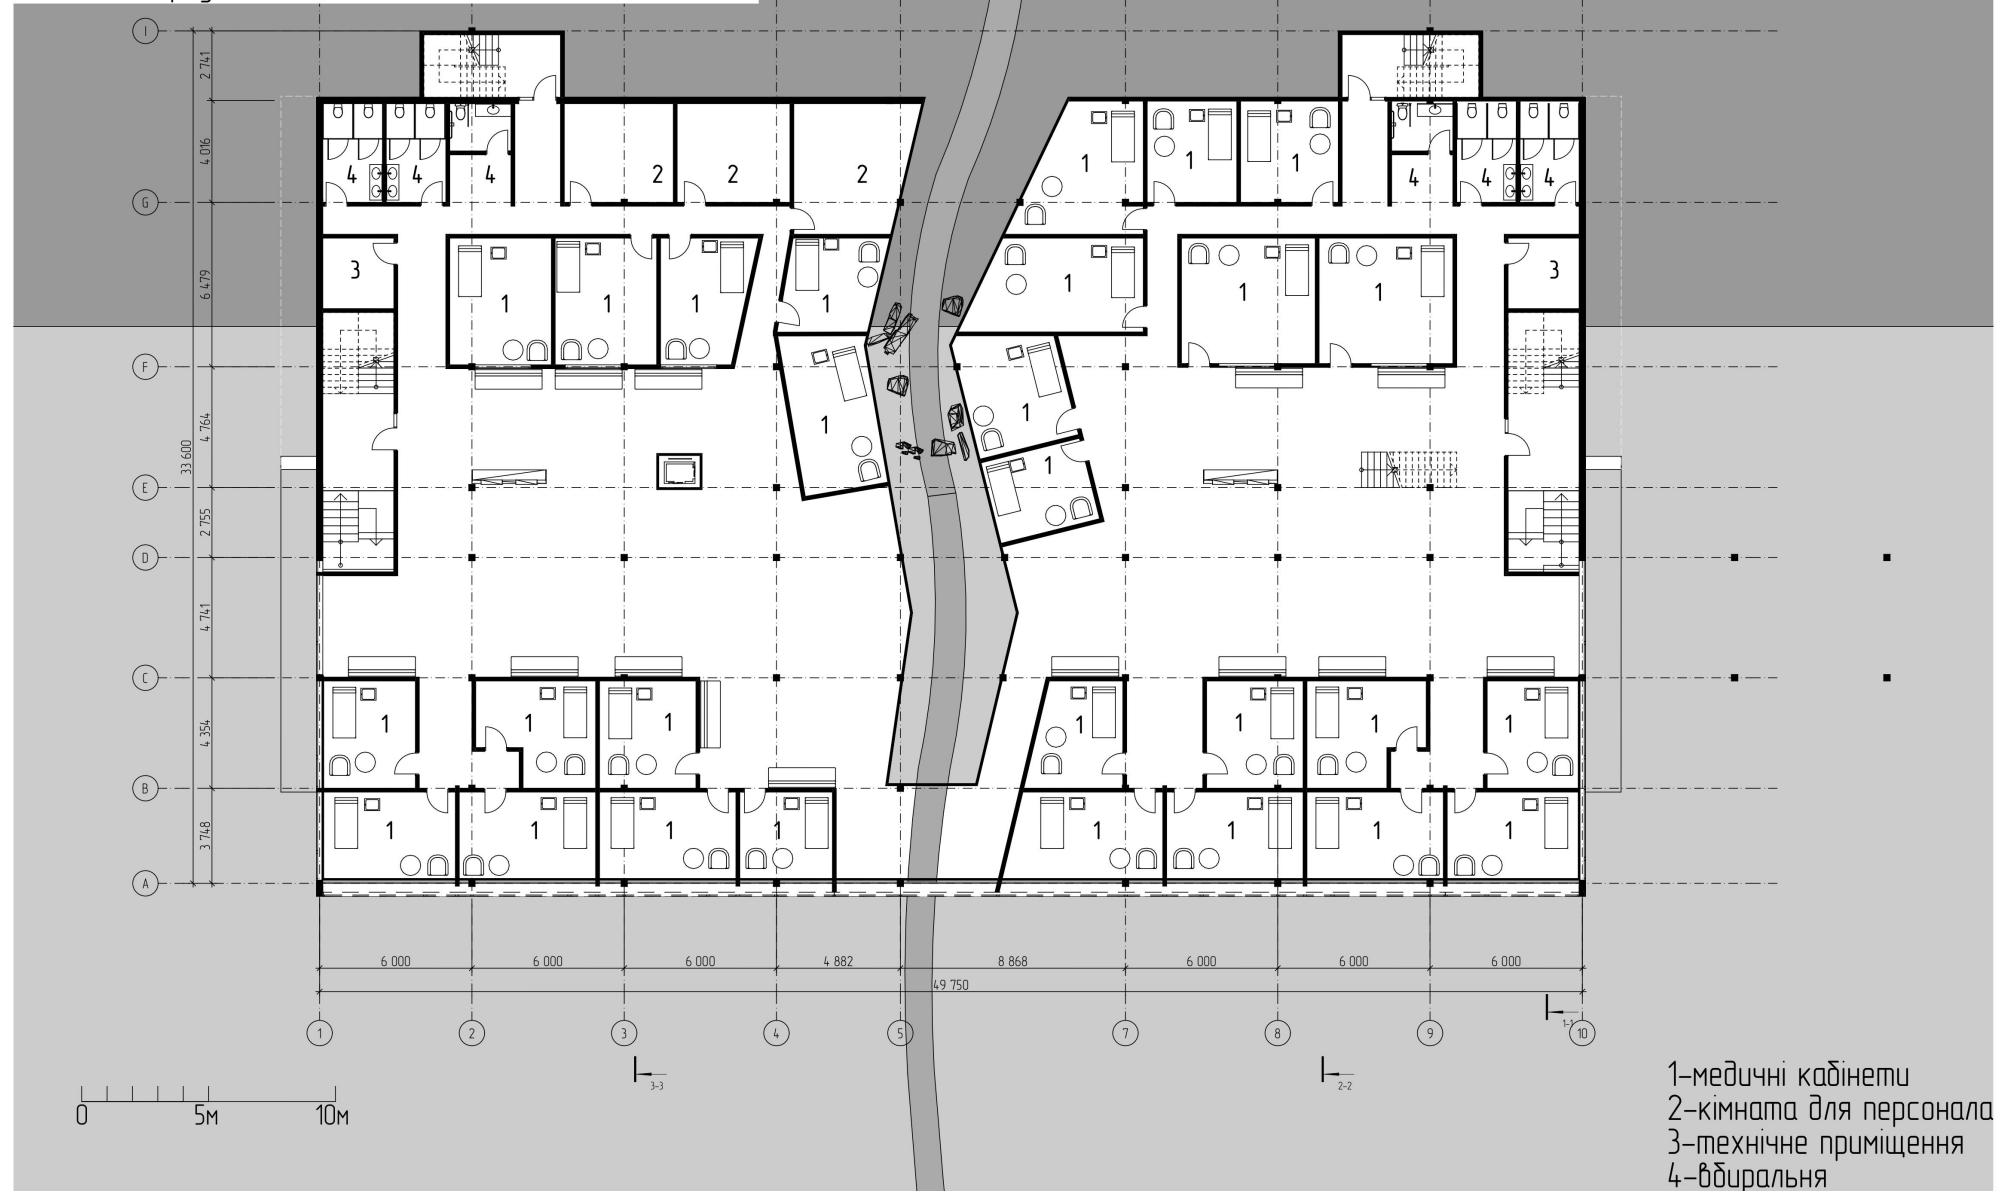


Конструктивні рішення Constructive solutions

План 1 поверху М 1:200/Plan of the 1st floor М 1:200



Конструктивні рішення Constructive solutions


Східний фасад М 1:200 / Eastern facade М 1:200

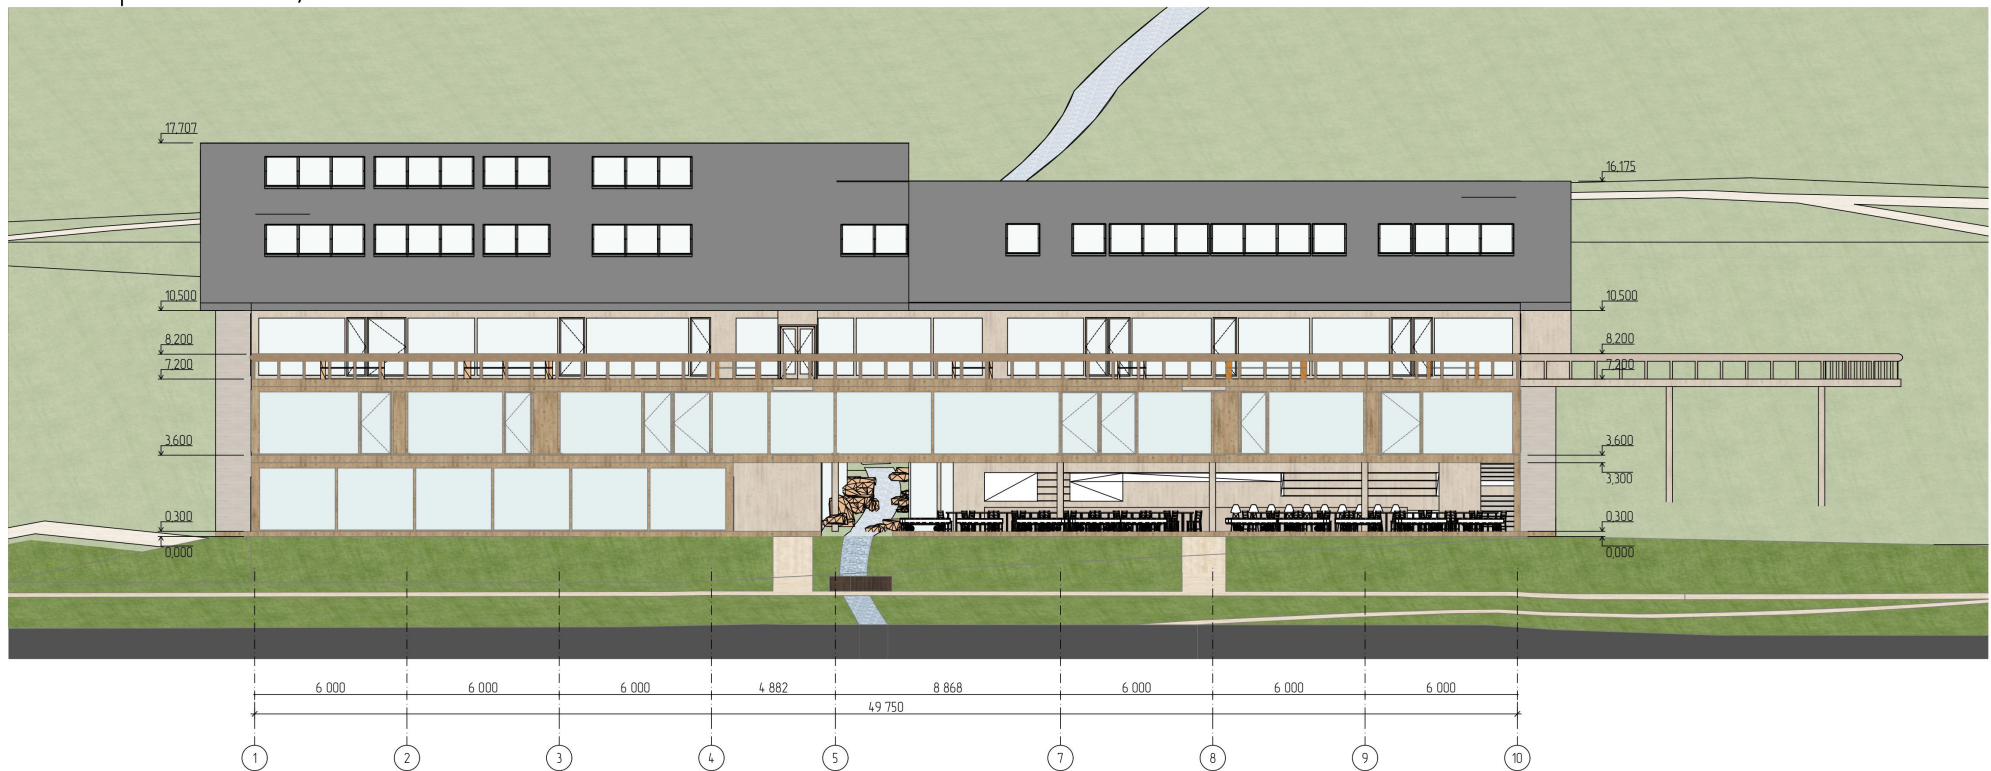

0 5 10m

Конструктивні рішення Constructive solutions

Південний фасад М 1:200/South facade M 1:200

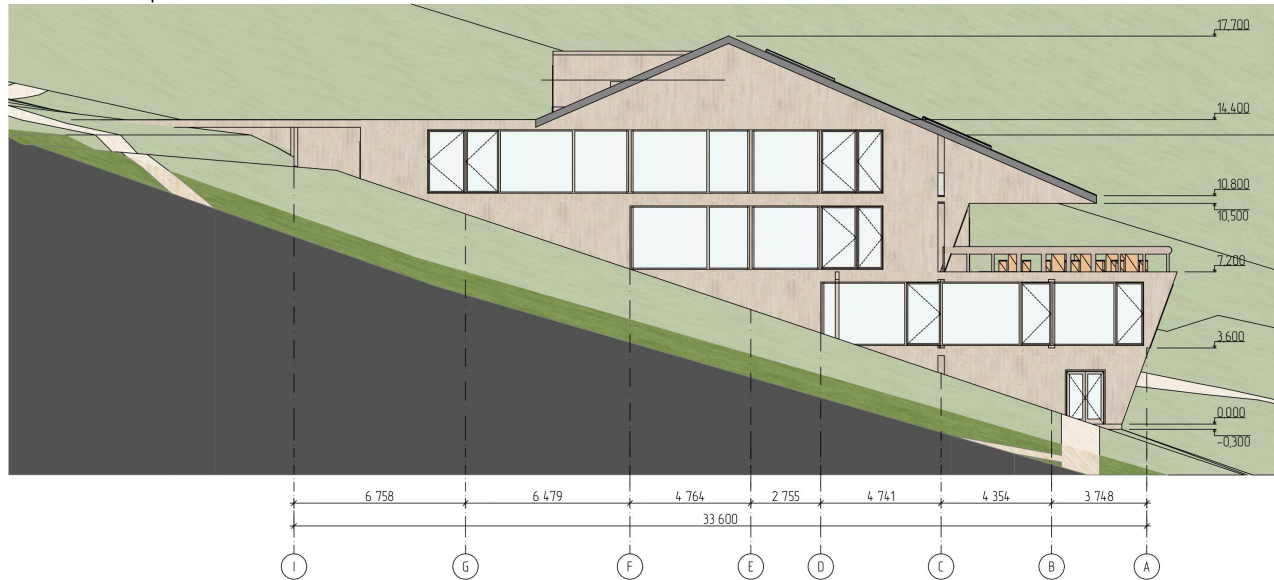

Північний фасад М 1:200/Northern facade M 1:200




0 5m 10m

Конструктивна деталь Structural detail

Дах/Roof:

Слюда/Mica
Гідроізоляція/Waterproofing
Вологостійка фанера/Moisture-resistant plywood
Контробрешітка/Counter lattice
Обрешітка/Crate
Утеплювач 100+50мм/Insulation 100+50mm
Металеві різелі/Metal bars
Пароізоляція/Vapor insulation
Зовнішня обшивка-дерево/External cladding is wood

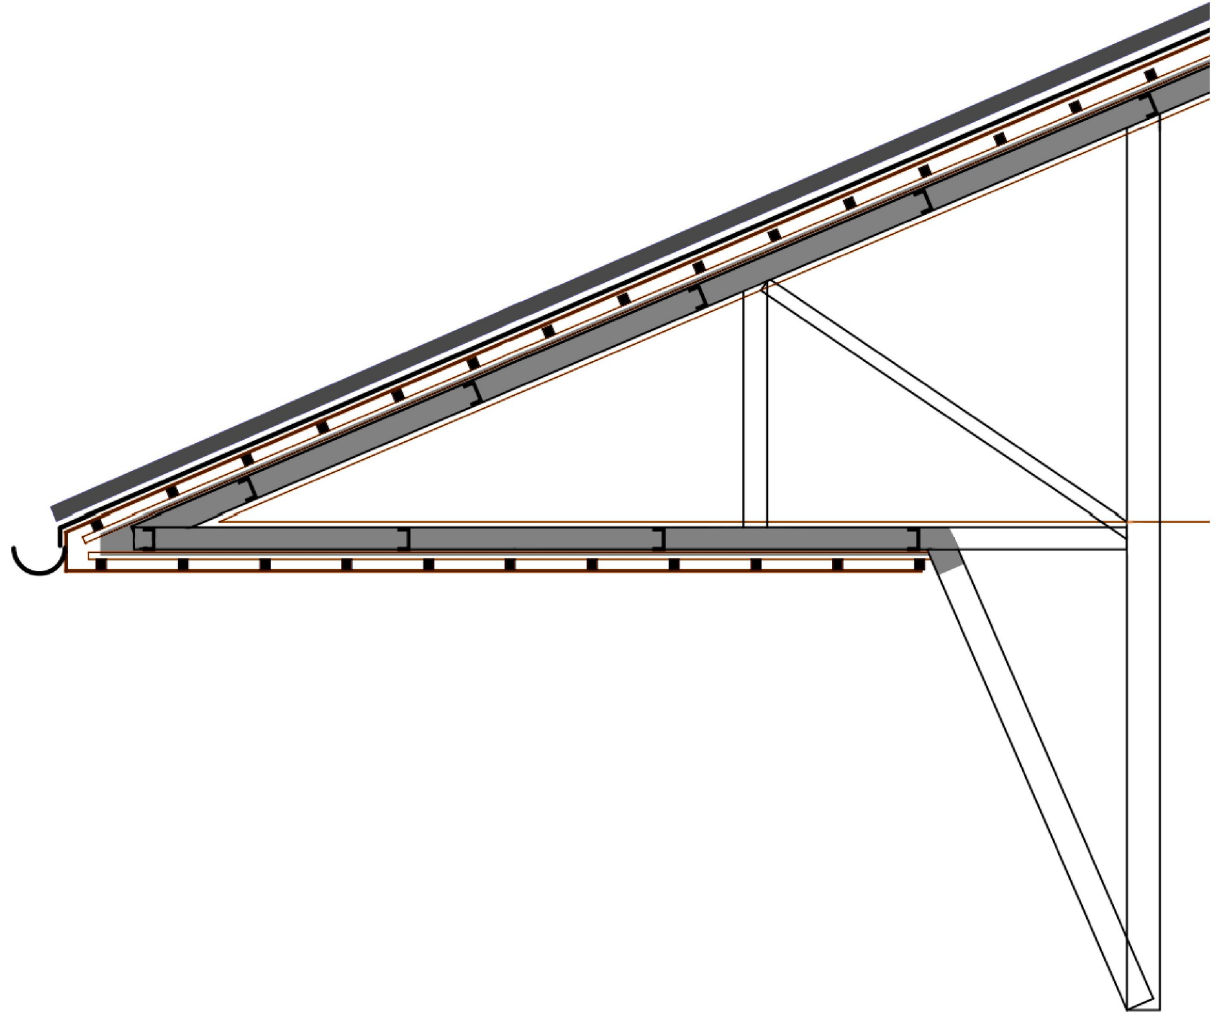

Стіна/Wall:

Брусок/Bar
Пароізоляція/Vapor insulation
Утеплювач 100+50мм/Insulation 100+50mm
Перехресний утеплювач 50мм/Cross insulation 50 mm
Євробар'єр/Eurobarrier
OSB 10-12мм/OSB 10-12mm
Зовнішня обшивка-дерево/External cladding is wood



