



Kaira Loro 2026

Architecture Competition

Community Center in Africa

Team Leader

Varvara Zavhorodnia

E-mail Team Leader

varvarazavgorodnaa5@gmail.com

ID TEAM

STEP 2/3 - UPLOAD YOUR PROJECT

On the following steps you will be able to upload all the project materials

Upload A1 (pdf)



A1 .pdf

Upload A1 (jpg)





Ситуаційний план / Site plan M 1 : 2 000


ЕКСПЛІКАЦІЯ / EXPLANATION

1. Початкова школа Бантанжаунтуєль / existing primary school Bantancountouyel
2. Мечеть що існує / existing mosque
3. Стихийний центр селища / spontaneous village center
4. Нранниці що існує / existing store
5. Громадський центр / community center





Генеральный план /Master plan 1:500

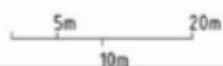





ЕКСПЛІКАЦІЯ / EXPLANATION


Найменування / Name	Площа м² / Area m²
1. Прокладна зона / Community Area	110.68 m²
2. Навчальна зона / Educational Area	108.33 m²
3. Бібліотека / Library	77.85 m²
4. Навчальна зона з системою зберігання / Study Area with Storage Systems	58.09 m²
5. Творча майстерня з панорам / Creative Workshop with Pantries	40.08 m²
6. Туалети з технічним приміщенням / Toilets with Technical Room	14.16 m²
7. Прокладна кухня / Community Kitchen	22.73 m²
8. Крилі тераси / Covered terraces	226.30 m²
9. Дерево-балачки / "Palaver tree"	

водонапірна вежа / water tower

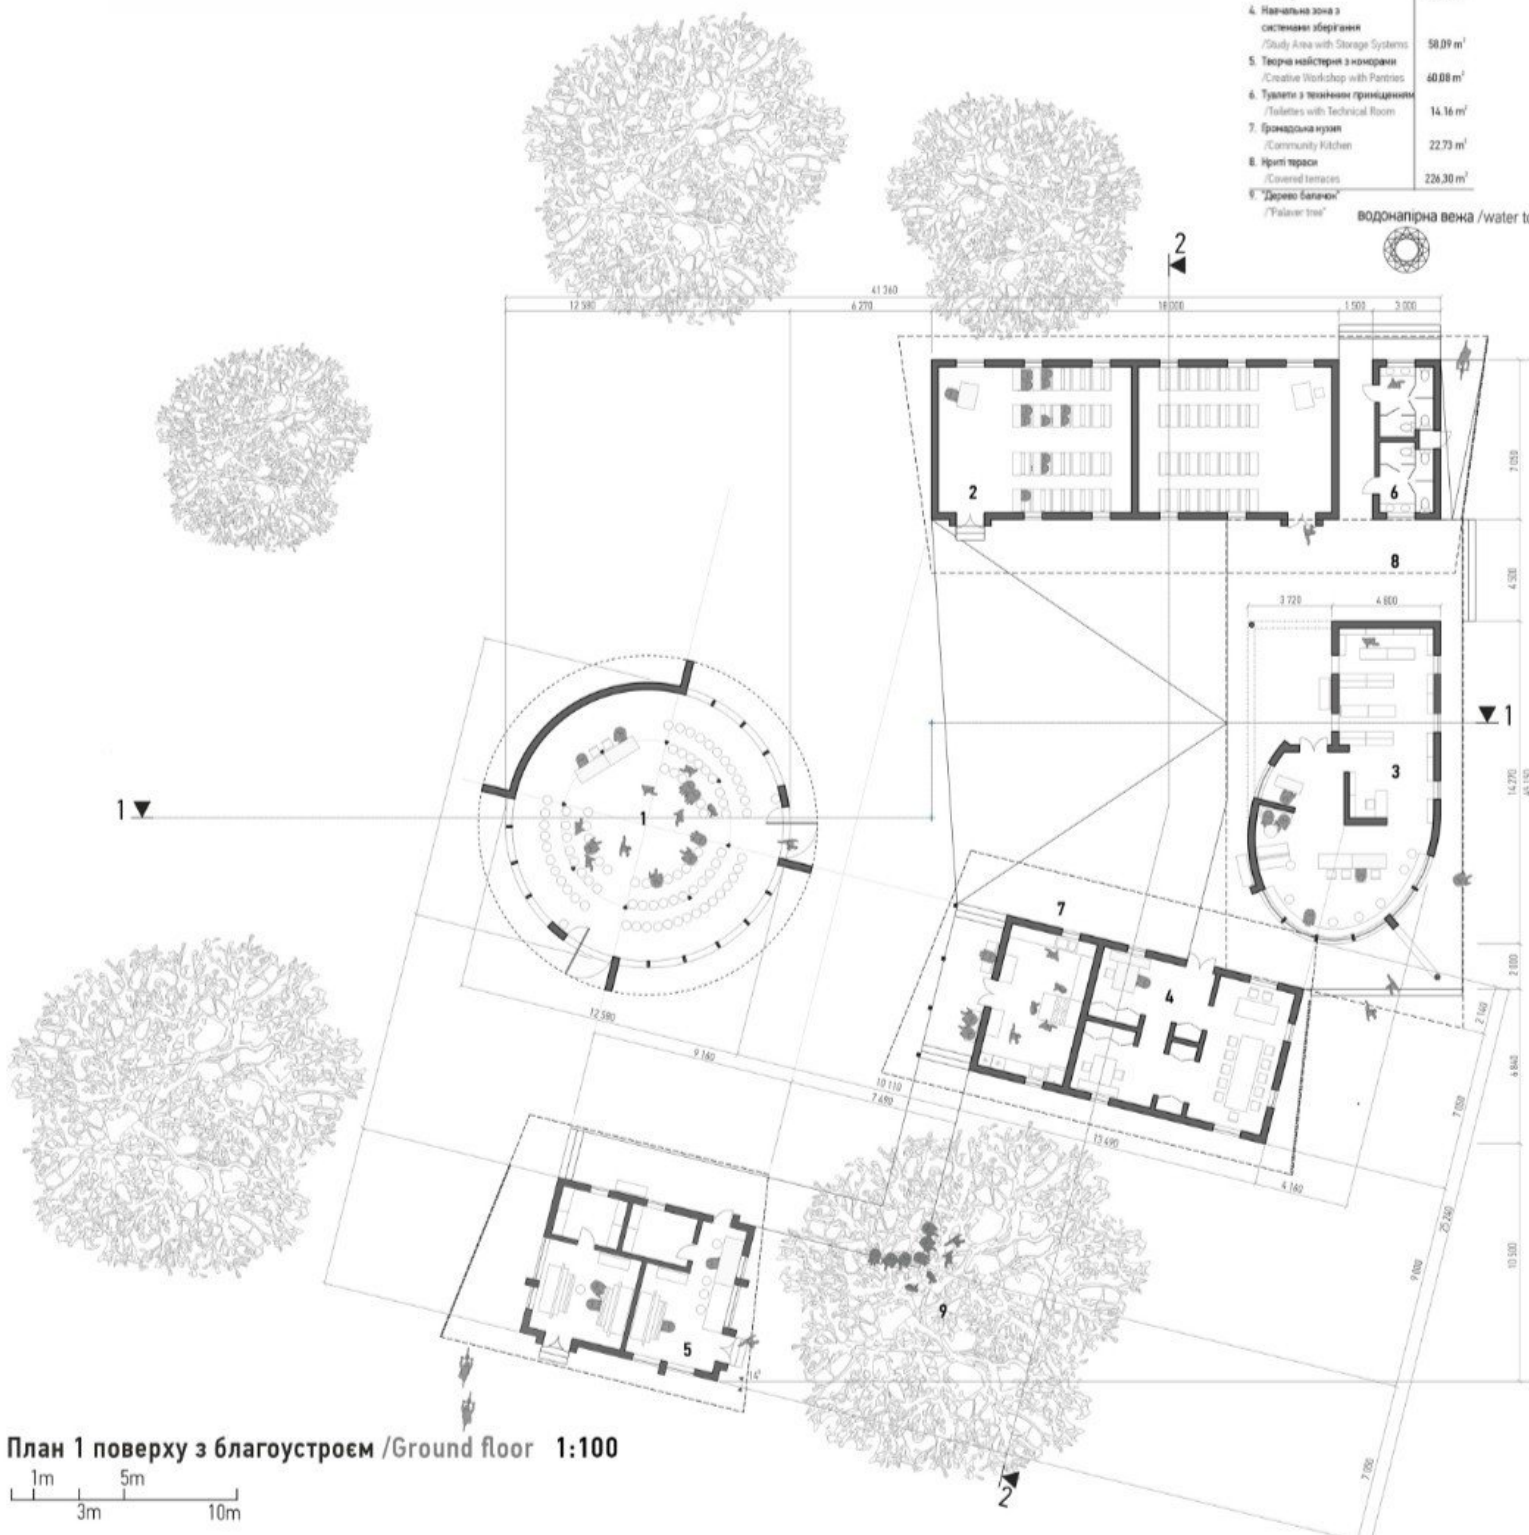


План 1 поверху з благоустроєм / Ground floor 1:100

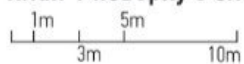

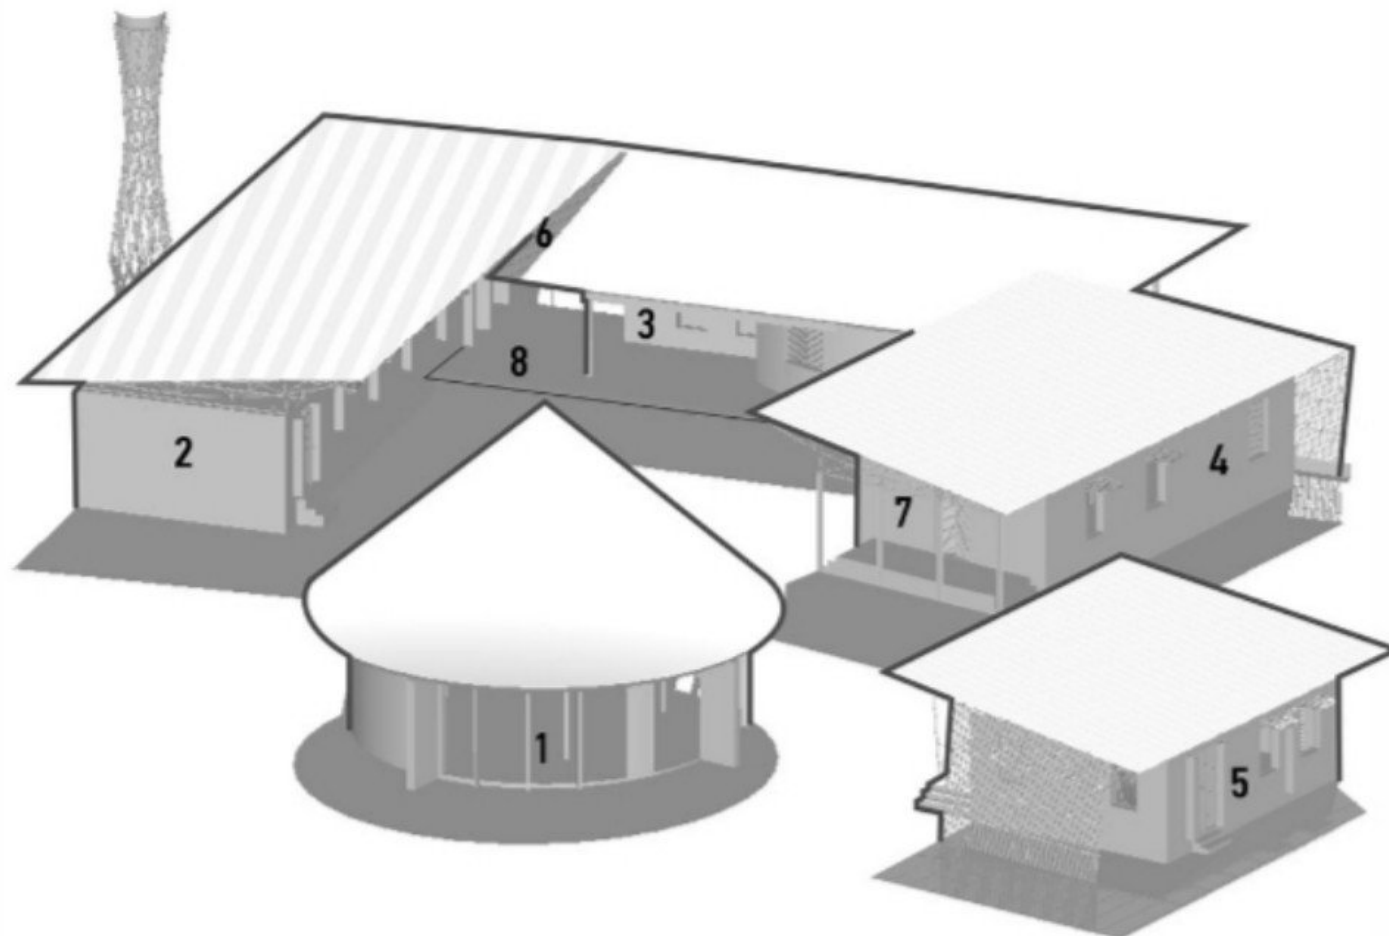

Аксонометрична схема /Axonometric diagram


1. Громадська зона /Community Area
2. Навчальна зона /Educational Area
3. Бібліотека /Library
4. Навчальна зона з системами зберігання
/Study Area with Storage Systems
5. Творча майстерня з коморами
/Creative Workshop with Pantries
6. Туалети з технічним приміщенням
/Toilettes with Technical Room
7. Громадська кухня /Community Kitchen
8. Криті тераси /Covered terraces

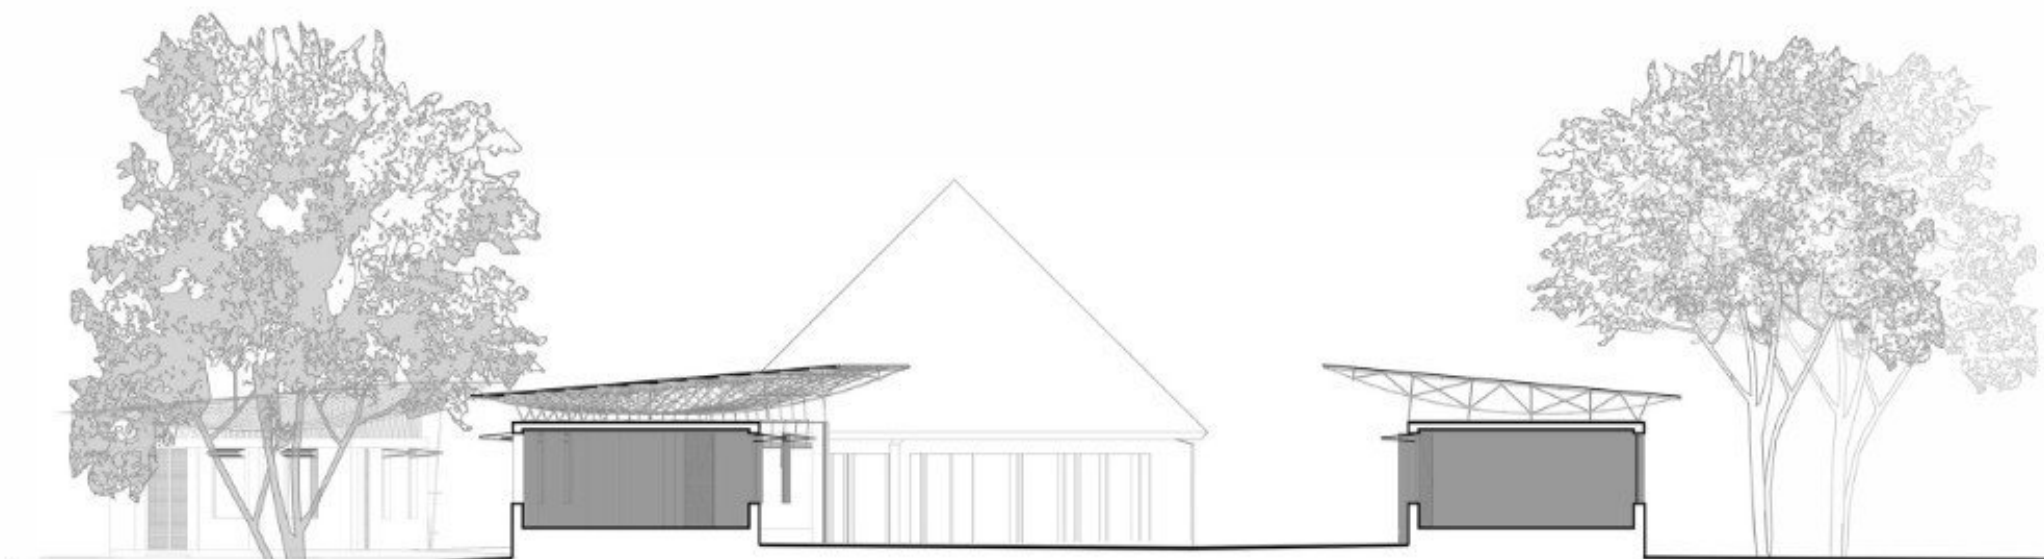


Розріз 2-2 / Section 2-2 1:50



Західний фасад /West view 1:100

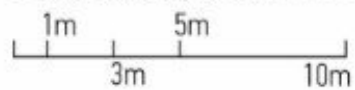

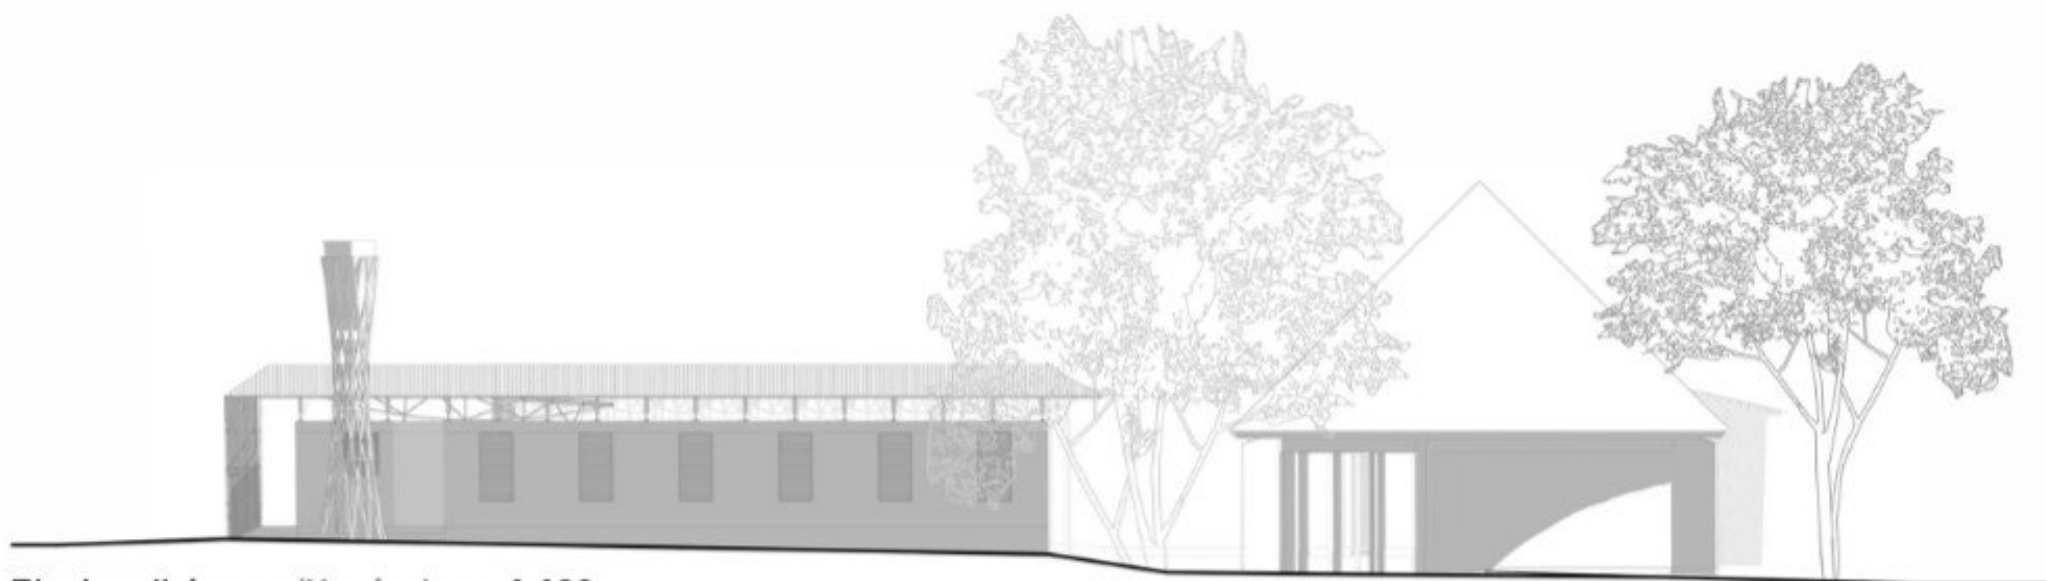

Північний фасад /North view 1:100

бляшаний дах / tin roof

спарена обрешітка з бамбуку / paired bamboo rods

бамбукова ферма / bamboo truss

залізобетонна плита, інтегрована з кільцевою балкою
/ reinforced concrete slab integrated with a ring beam

вентиляційні отвори / ventilation holes

кутова ширма / angled screen

бамбуковий наркас / bamboo frame


складні дерев'яні віконниці
/ folding wooden window shutters

невипалена глиняна цегла,
модифікована цементом
/ unfired clay brick modified with cement

дерев'яні двері / wooden door

бутовий бетон з місцевого каменю / rubble concrete from local stone


бетонні сходи / concrete stairs

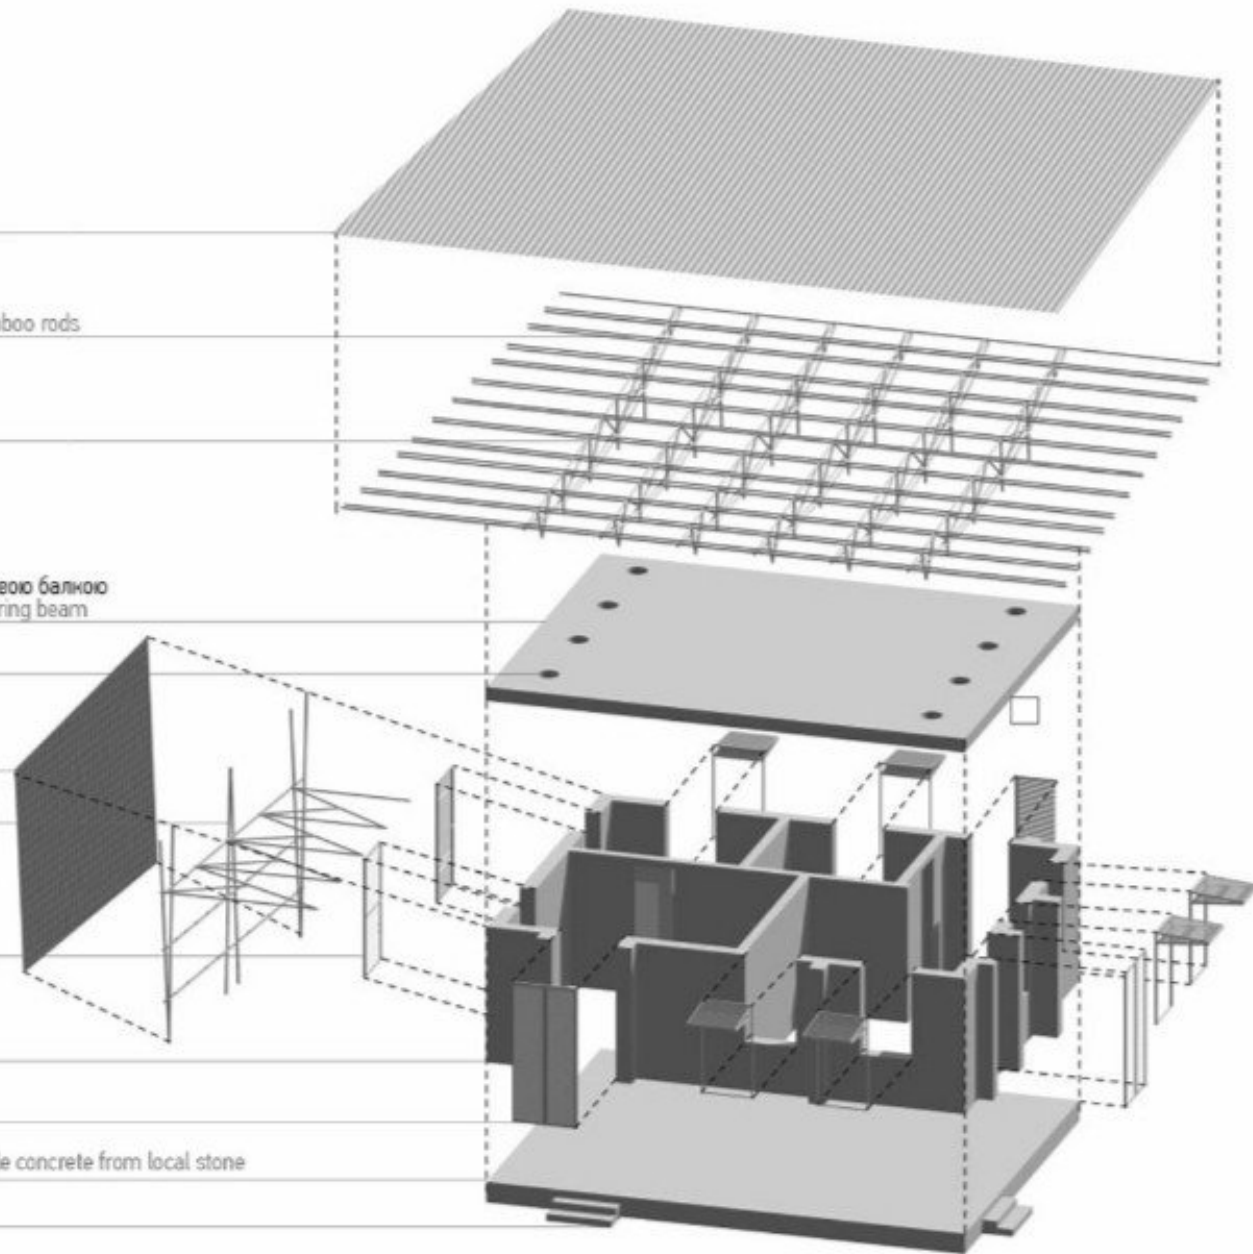

Вибух-схема двох способів будівництва /Exploded diagram of two construction methods




дах з очерету / thatched roof

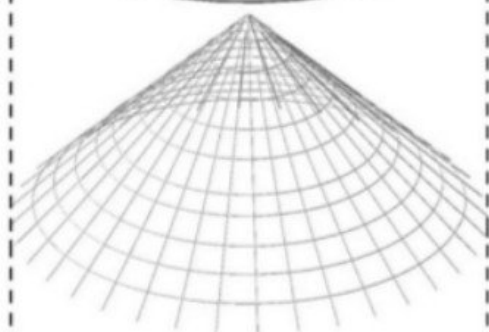

бамбукова обрешітка / bamboo rods



бамбуковий каркас / bamboo frame

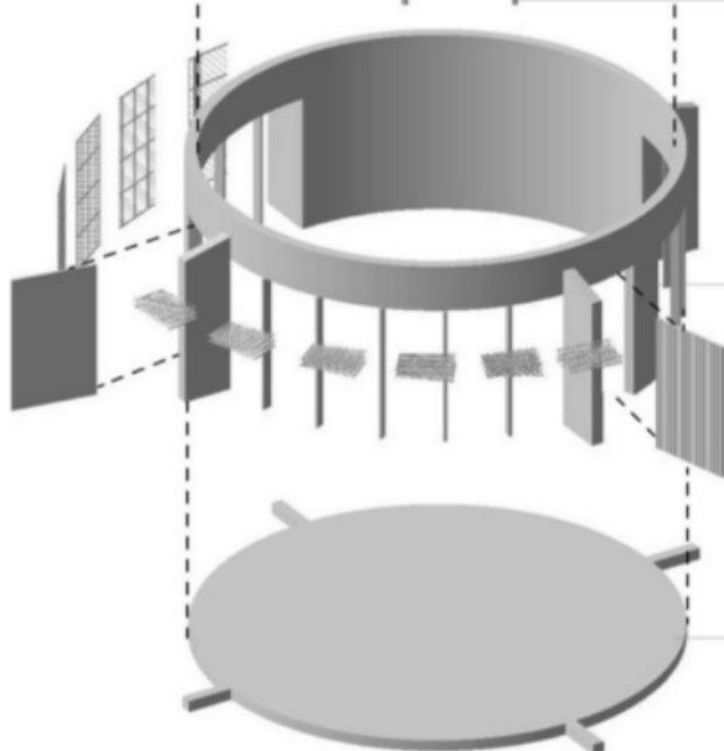


складні віконниці з рогозу / folding shutters of cattail


невипалена глиняна цегла, модифікована цементом
/ unfired clay brick modified with cement

дерев'яні двері / wooden door


бутовий бетон з місцевого камення / rubble concrete from local stone

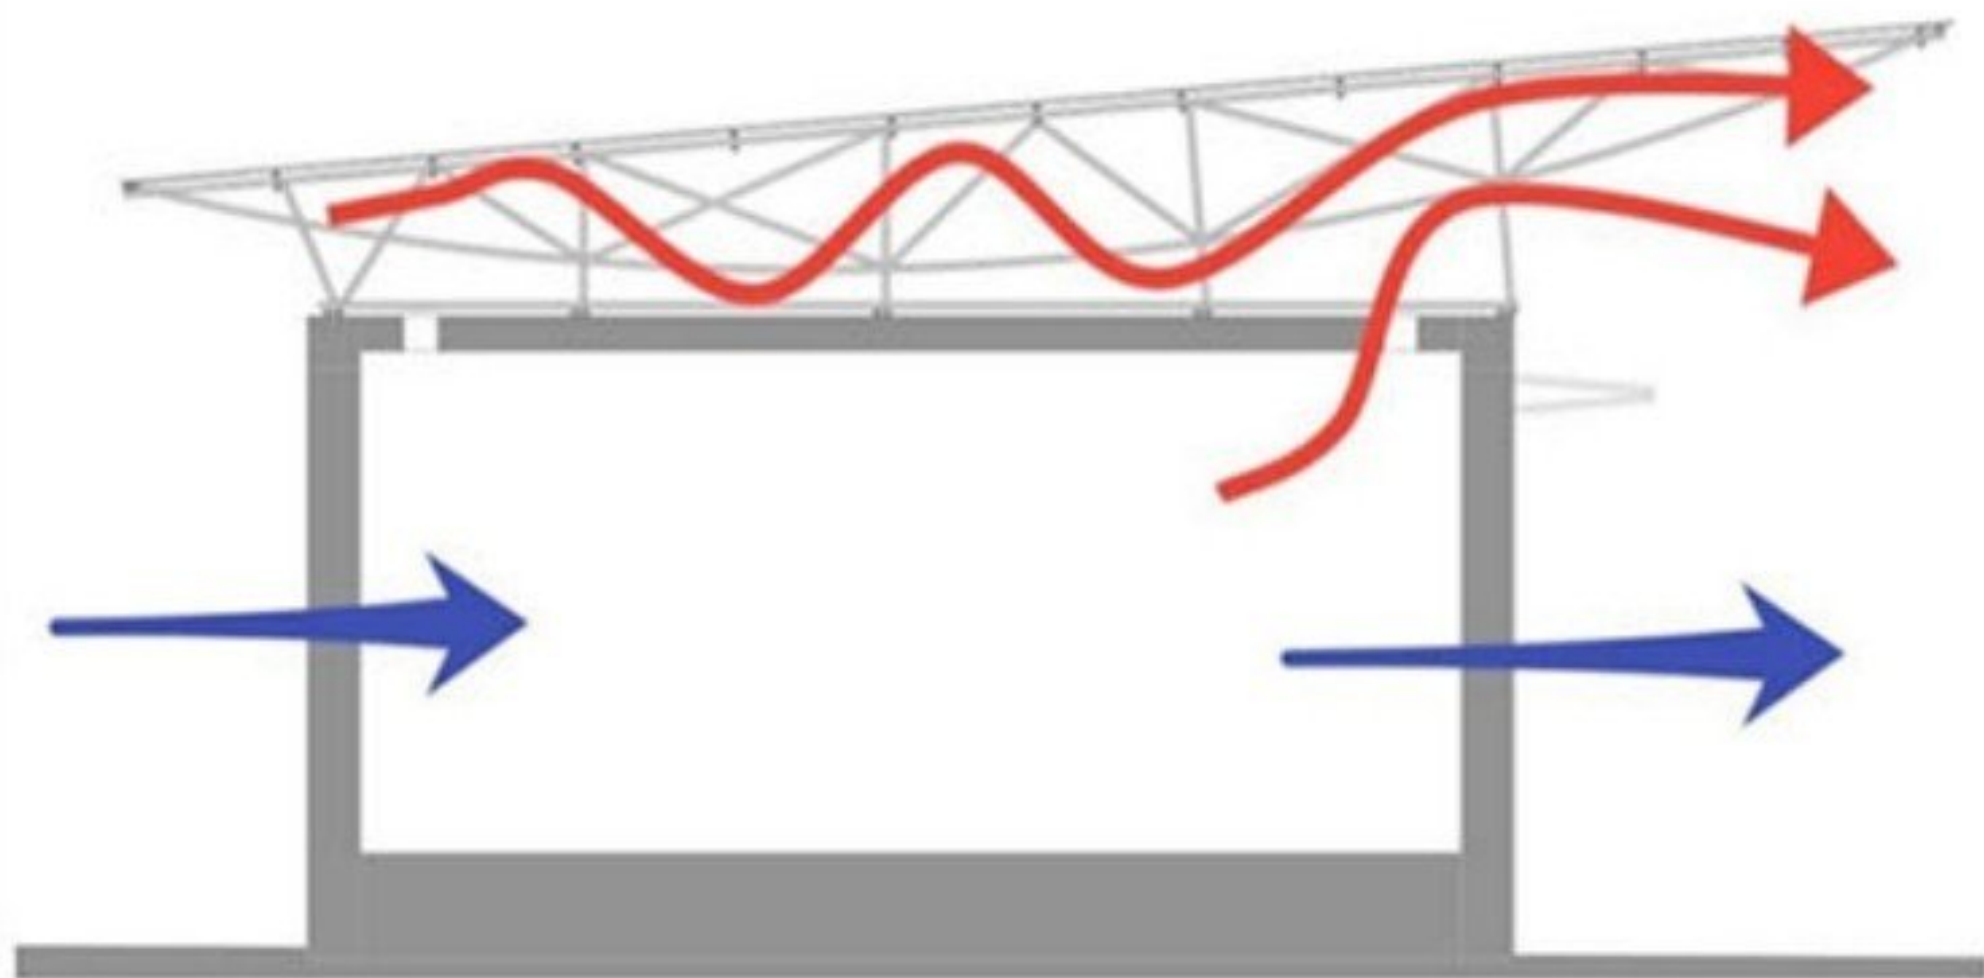

Діаграма аерації / Aeration diagram

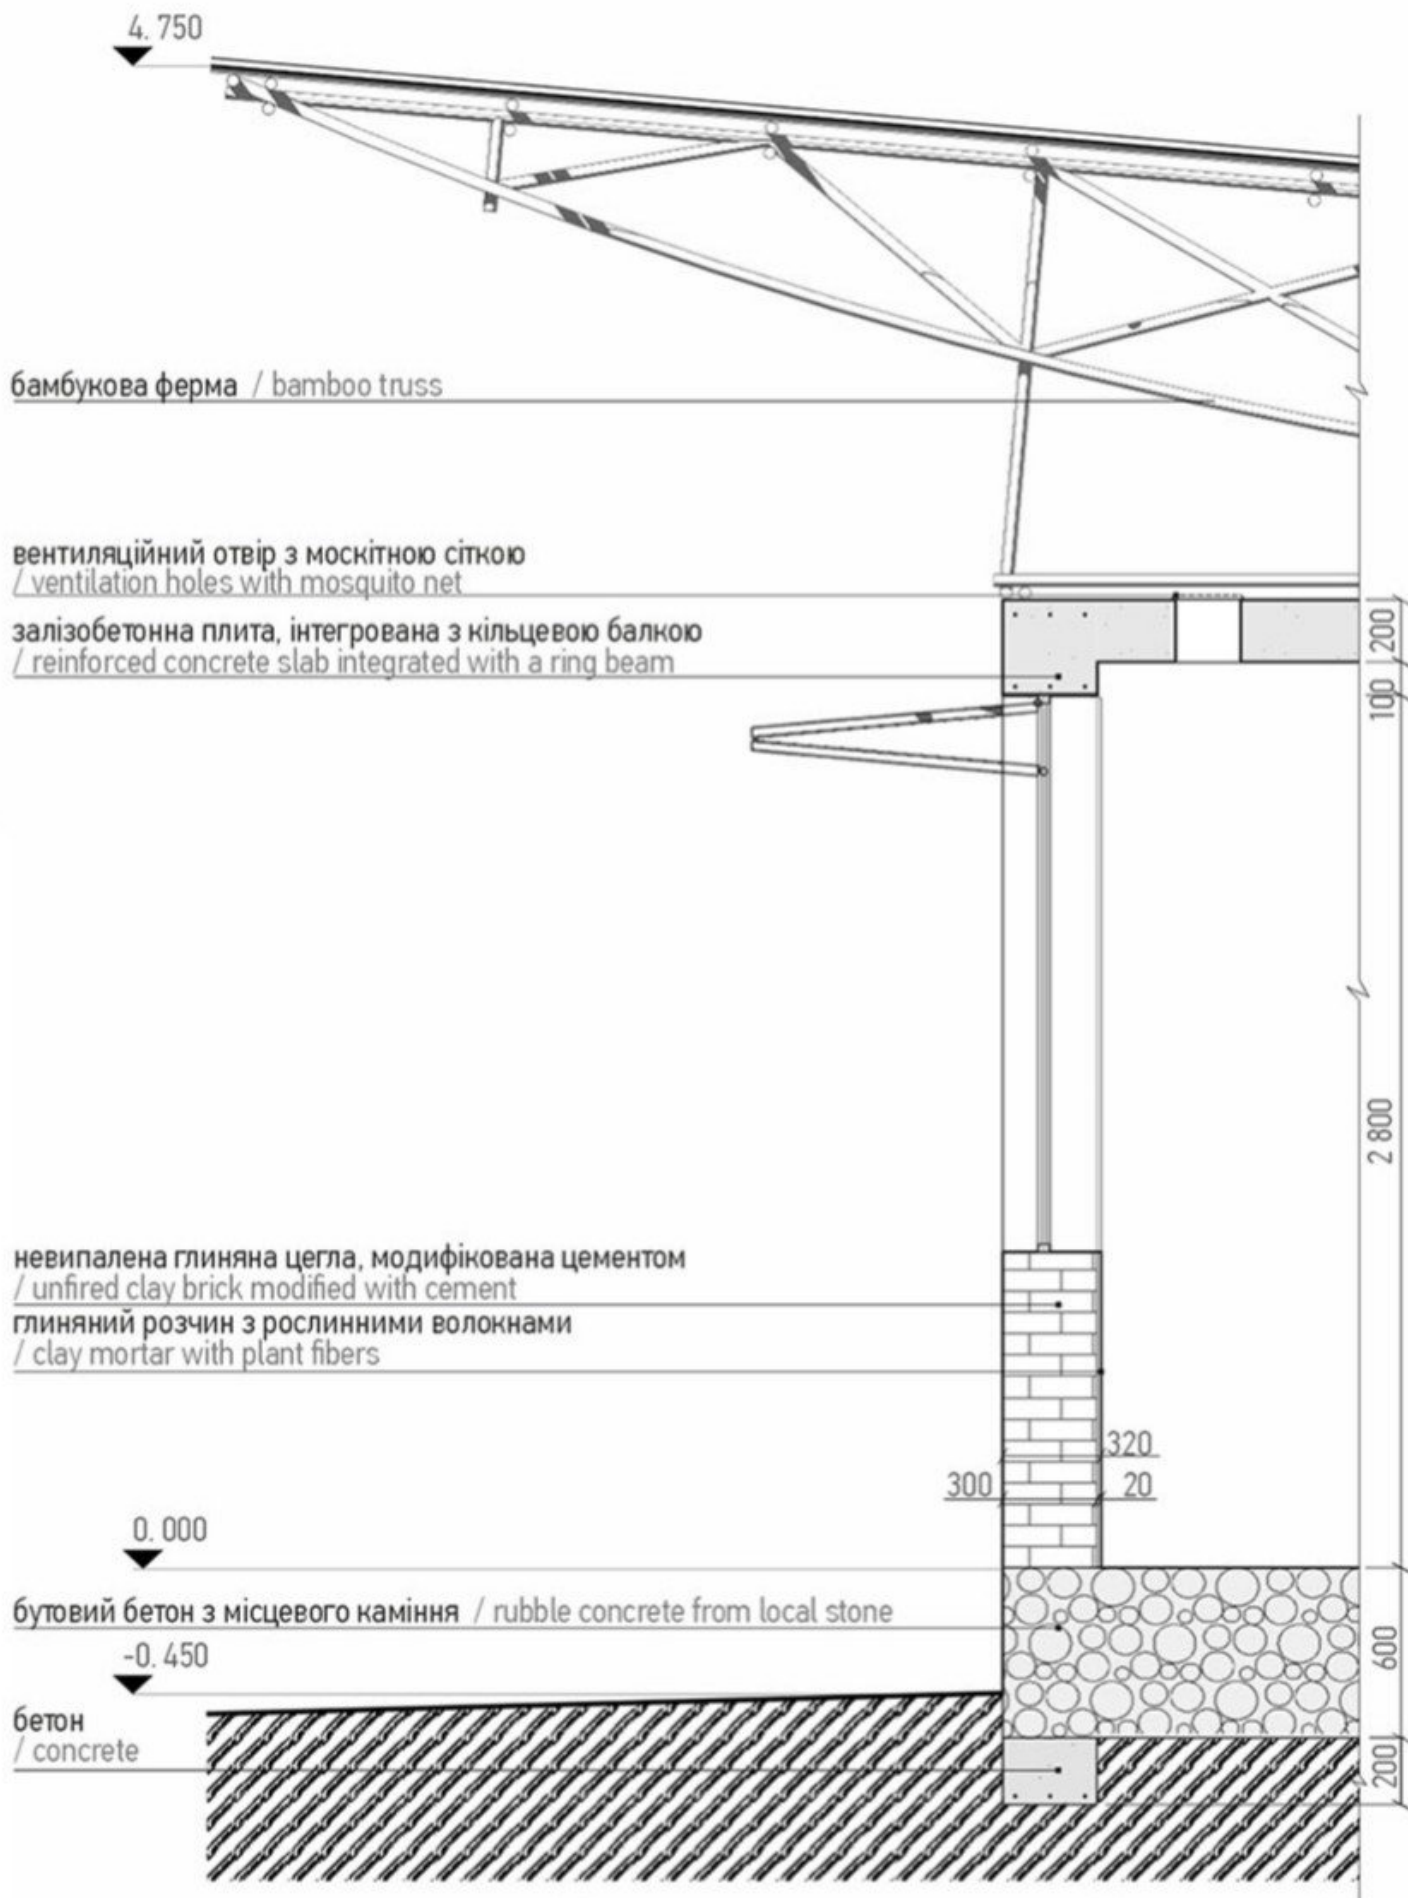

Конструктивний розріз
/Structural section 1:20

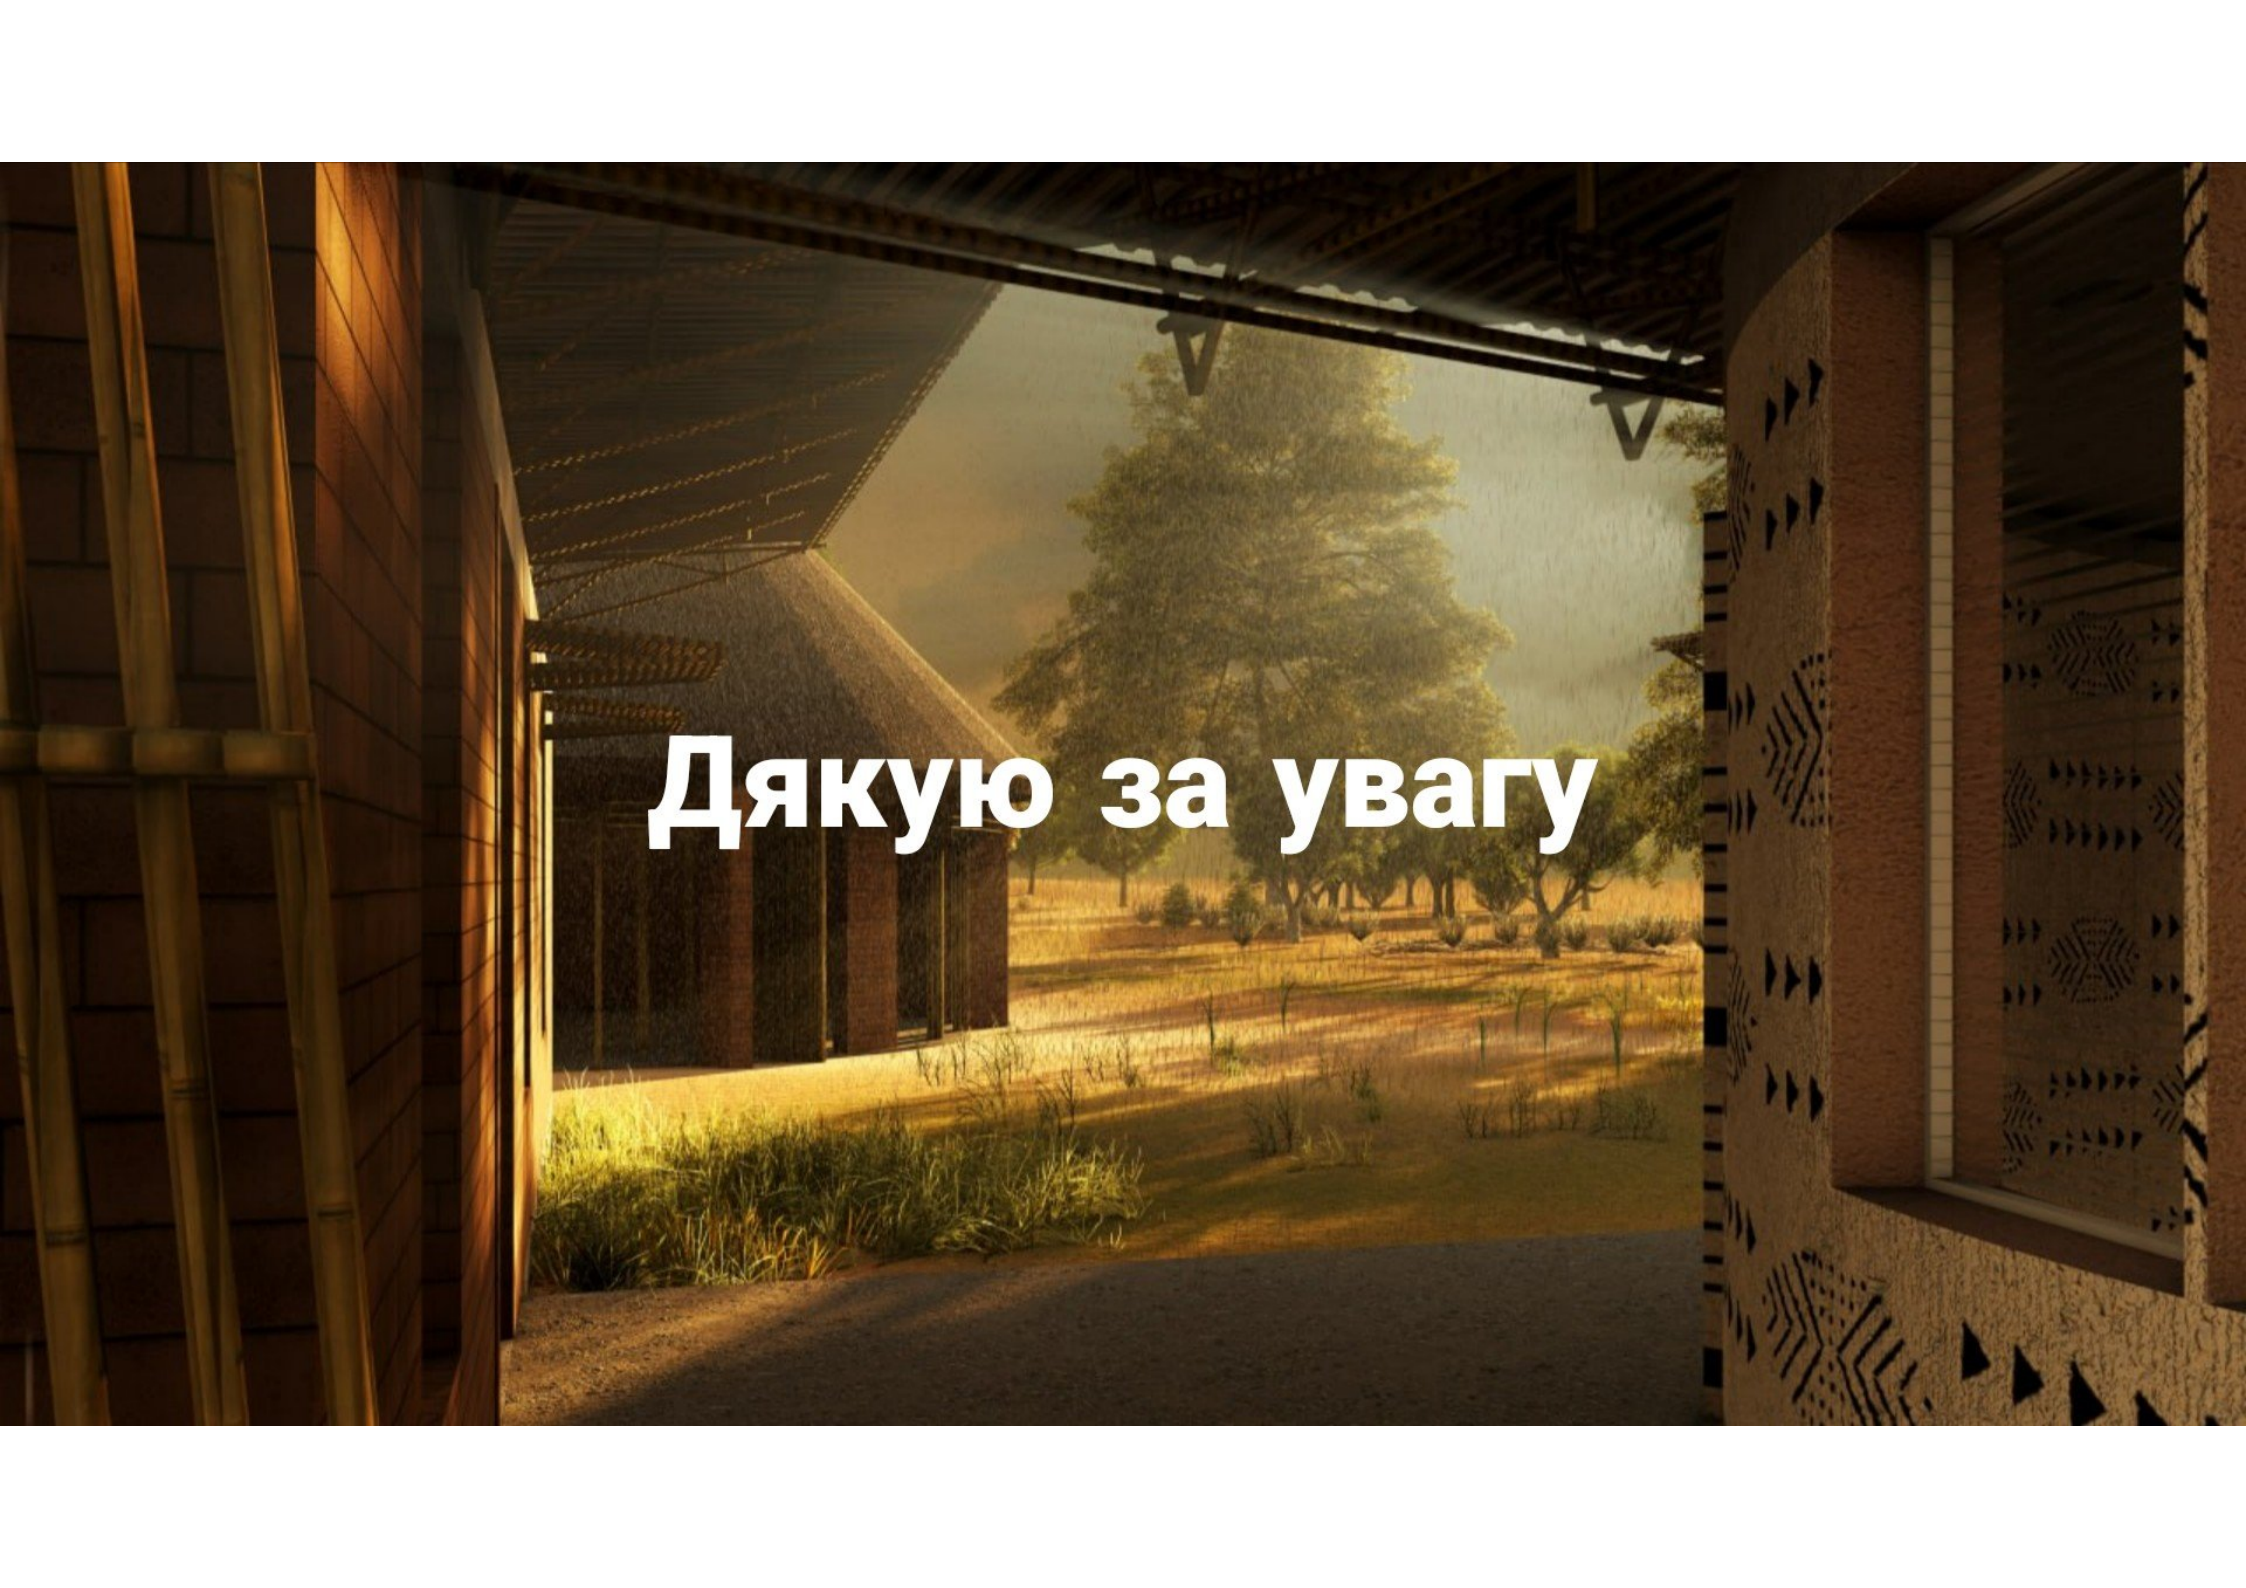

Дякую за увагу