Кваліфікаційна робота на здобуття першого ступеня вищої освіти «Бакалавр» за темою:

Дизайн інтер'єрів клініки «Santa Vita» у м. Одеса, вул. Водопровідна, 2

Виконала ст. 4 курсу, 2 гр. "ДС" Кулик С. К.
Керівник канд. мист., проф. Кривуц С.В.
Консультант канд. арх., ст. викладач Шарлай О.В.

ДИЗАЙН ІНТЕР'ЄРІВ КЛІНІКИ "SANTA VITA" У М. ОДЕСА, ВУЛ. ВОДОПРОВІДНА, 2

Кваліфікаційна робота на здобуття 1 ступеню вищої освіти "Бакалавр"

Образні рішення зали очікування



СИТУАТИВНА СХЕМА



Експлікація ситуаційного плану
1. Будівля ТОВ "NIKITKA ART GROUP"
2. ЗАВОД
3. ЦЕРКВА
4. АВТОБУСНА ЗУПИНКА

ПЛАН ПОВЕРХУ М 1:200



ПЛАН ФАСАДУ М 1:200



РОЗРІЗ ФАСАДУ М 1:200




Образні рішення кабінету сімейного лікаря



Образні рішення аптеки



Образні рішення зали очікування

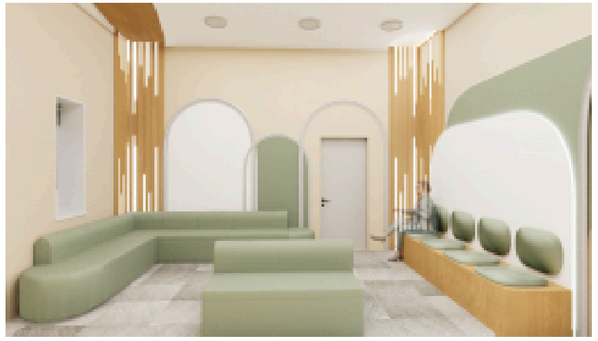

Образні рішення кабінету сімейного лікаря



ПЛАН ПІДЛОГИ М 1:150



ПЛАН СТЕЛІ



Експлікація меблів
1. Рецепція
2. Лавочки
3. Журнальні столики
4. Диван
5. Крісельні блоки
6. Місця для сидіння

● Точковий світильник | LED стрічка

Зали очікування є перехідними кімнатами, що виконують роль буферного простору між зовнішнім середовищем та функціональними кабінетами. Середовище має цілеспрямовано працювати на зниження рівня стресу відвідувачів, забезпечуючи їм психологічну адаптацію. Реалізацію принципів біофільного мінімалізму, простір наповнює візуальний шум стосовними органічними формами, достатньою кількістю денного освітлення, природними матеріалами тощо. Також чинник, який очікуванню перешкоджає було лише тривалістю часу і стало небезпечним експериментом емоційного характеру. Як контраст до психологічної стихії бібліотеки є зовнішнє середовище.

Інтер'єрний аспект. Використовуючи в структурі кабінетів лікарів, лабіринтну. Використовуючи емоційність процесу, бібліотеки, пацієнтів, створюючи необхідні пропорції обсягу, після консультації лікаря що значно оптимізує час на строгих спеціалізованих текстах, відповідно.

Робота в кабінеті сімейного лікаря дозволяє не приймати перенаправлення на збори, оскільки чинний досвідчений лікар-терапевт на робочій сестрою бібліотеки консультує спеціальної комплексної роботи по профілактичній перевірці при пацієнтів. Кабінет лікаря організація простору, з чітким зонуванням для безпечного на процедур системою кабінетів, близько по бібліотеці медичної книжці та сестрі бібліотеці.


ПЛАН ПІДЛОГИ М 1:150

ПЛАН СТЕЛІ

Експлікація меблів
1. Рецепція
2. Лавочки
3. Журнальні столики
4. Диван
5. Крісельні блоки
6. Місця для сидіння


● Точковий світильник | LED стрічка

ПЛАН СТЕЛІ

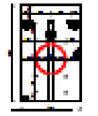

● Точковий світильник | LED стрічка

ПЛАН ПІДЛОГИ М 1:150

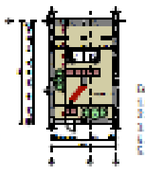

Експлікація меблів
1. Стійка адміністратора
2. Лавочки очікування
3. Текстильне покриття
4. Тумби для зберігання препаратів
5. Підйомні механізми





ПЛАН ПІДЛОГИ М 1:150



Експлікація меблів
1. Робоче крісло
2. Рецепшн
3. Стіл лікаря
4. Стіл робочої сестри
5. Шафа для одягу
6. Шафа для медикаментів
7. Шафи
8. Полиці робочої
9. Письмовий стіл
10. Тумба
11. Умивальник
12. Шафа для медикаментів

ПЛАН СТЕЛІ




● Точковий світильник | LED стрічка

Дипломний проект присвячений розробці дизайну інтер'єрів клініки "Santa Vita" у м. Одеса по вул. Водопровідна, 2. Основною метою є перетворення процесу відвідування клініки на спокійний та конструктивний процес, який націлений на створення актуального, комфортного, інноваційного та лікувально-профілактичного простору. Під час розробки дипломного проекту було чітко дотримано ключових вимог Державних будівельних норм (ДБН) України, щодо інклюзивності, пожежної безпеки, освітленості та проектування медичних установ.

Концепція проекту реалізована через використання природних текстур, палітри теплих відтінків та сценарій м'якого освітлення. Пластика приміщення в контексті біофільного мінімалізму відіграє ключову роль у формуванні терапевтичного середовища.

Художньо-образне рішення реалізоване через органічну пластику та скульптурні форми – закруглені, арочні конструкції, плавні вигини стійок та декоративних настінні елементи, які замінюють жорсткі кути, створюючи візуально безпечне середовище. Матеріальність проекту підкреслюється гармонійним поєднанням фактур та бетону, доповнених інтегрованими в рейкові панелі та ніші світлодіодними лініями.

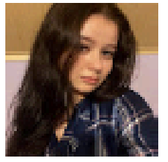

Виконала:
Кулик Софія Костянтинівна

Керівник:
Крайц Світлана Василівна – кандидат мистецтвознавства, професор



Зміст

1. Вступ
2. Вихідні дані
3. Зала очікування
4. Аптека
5. Кабінет сімейного лікаря

1. Вступ

Актуальність:

- Створення клініки, що є важливою та корисною для всього суспільства.
- Перетворення типових лікарень у сучасні медичні заклади.
- Забезпечення суспільства якісним медичним обслуговуванням.
- Впровадження нового стандарту турботи про здоров’я та комфорт кожного пацієнта.

Завдання:

- Вивчити стан приміщень та оновити його в сучасний, безбар’єрний та ергономічний простір.
- Сформувати єдину стилістичну концепцію для всіх функціональних зон.
- Реалізувати рішення з використанням енергоефективного освітлення та екологічно безпечних оздоблювальних матеріалів.

Мета:


Перетворення процесу відвідування клініки на спокійний та конструктивний процес. Спроектувати інтегрований простір клініки з оптимальною логістикою між залою очікування, аптекою та кабінетом сімейного лікаря, забезпечивши відсутність стресу та комфортне перебування відвідувачів.

Важливість:

- Сучасні запити клієнтів на комплексне лікування та можливість отримання професійних консультацій і покупки препаратів в одному місці.
- Швидкість обслуговування та чіткий розподіл обов'язків персоналу мінімізує черги та економить час.
- Психологічний комфорт, відсутність стресових факторів дорівнює позитивному враженню пацієнтів.

2. Вихідні дані

Ситуаційна схема

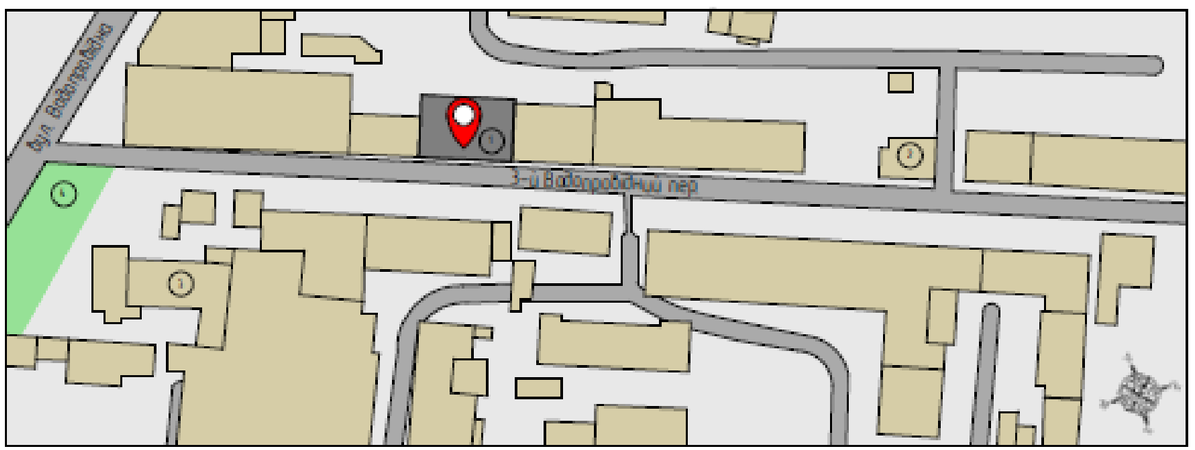

Проєкт інтер'єру приміщень розроблено для клініки «Santa Vita» у м. Одеса, вул.Водопровідна, 2.


Експлікація ситуаційної схеми:

1. Будівля ТОВ "NIKITIKA ART GROUP"
2. ЗАВОД
3. ЦЕРКВА
4. АВТОБУСНА ЗУПИНКА


Фасад М 1:200



Розріз М 1:200

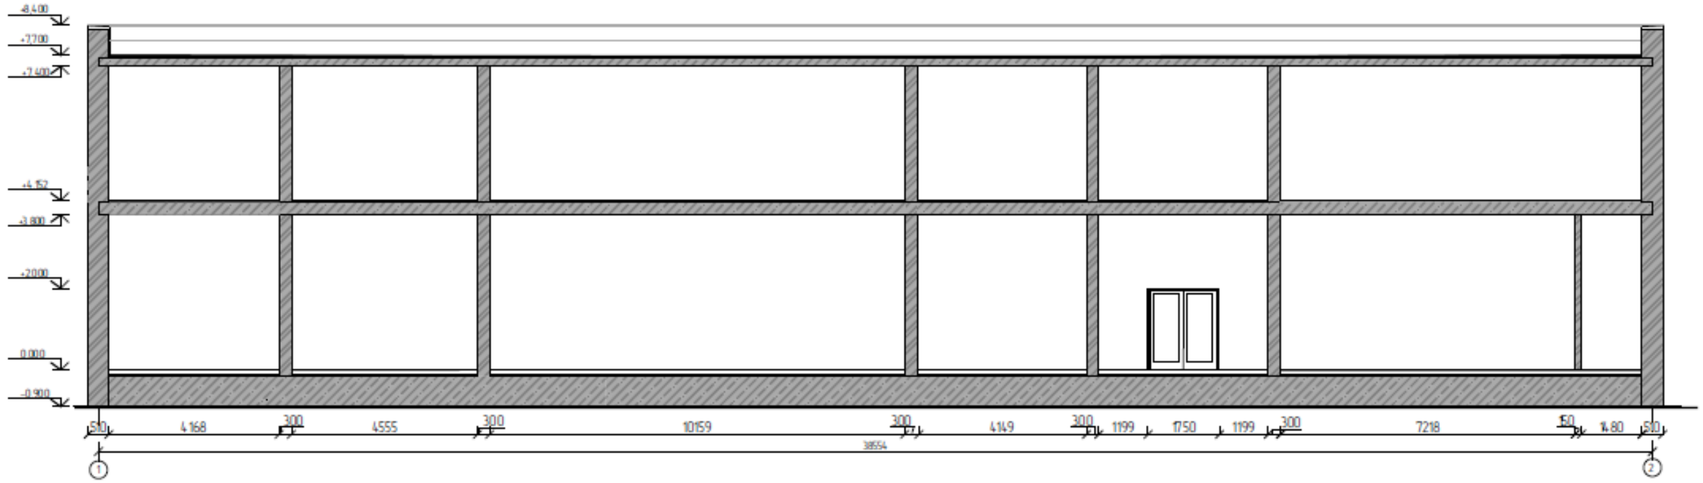

План 1 поверху

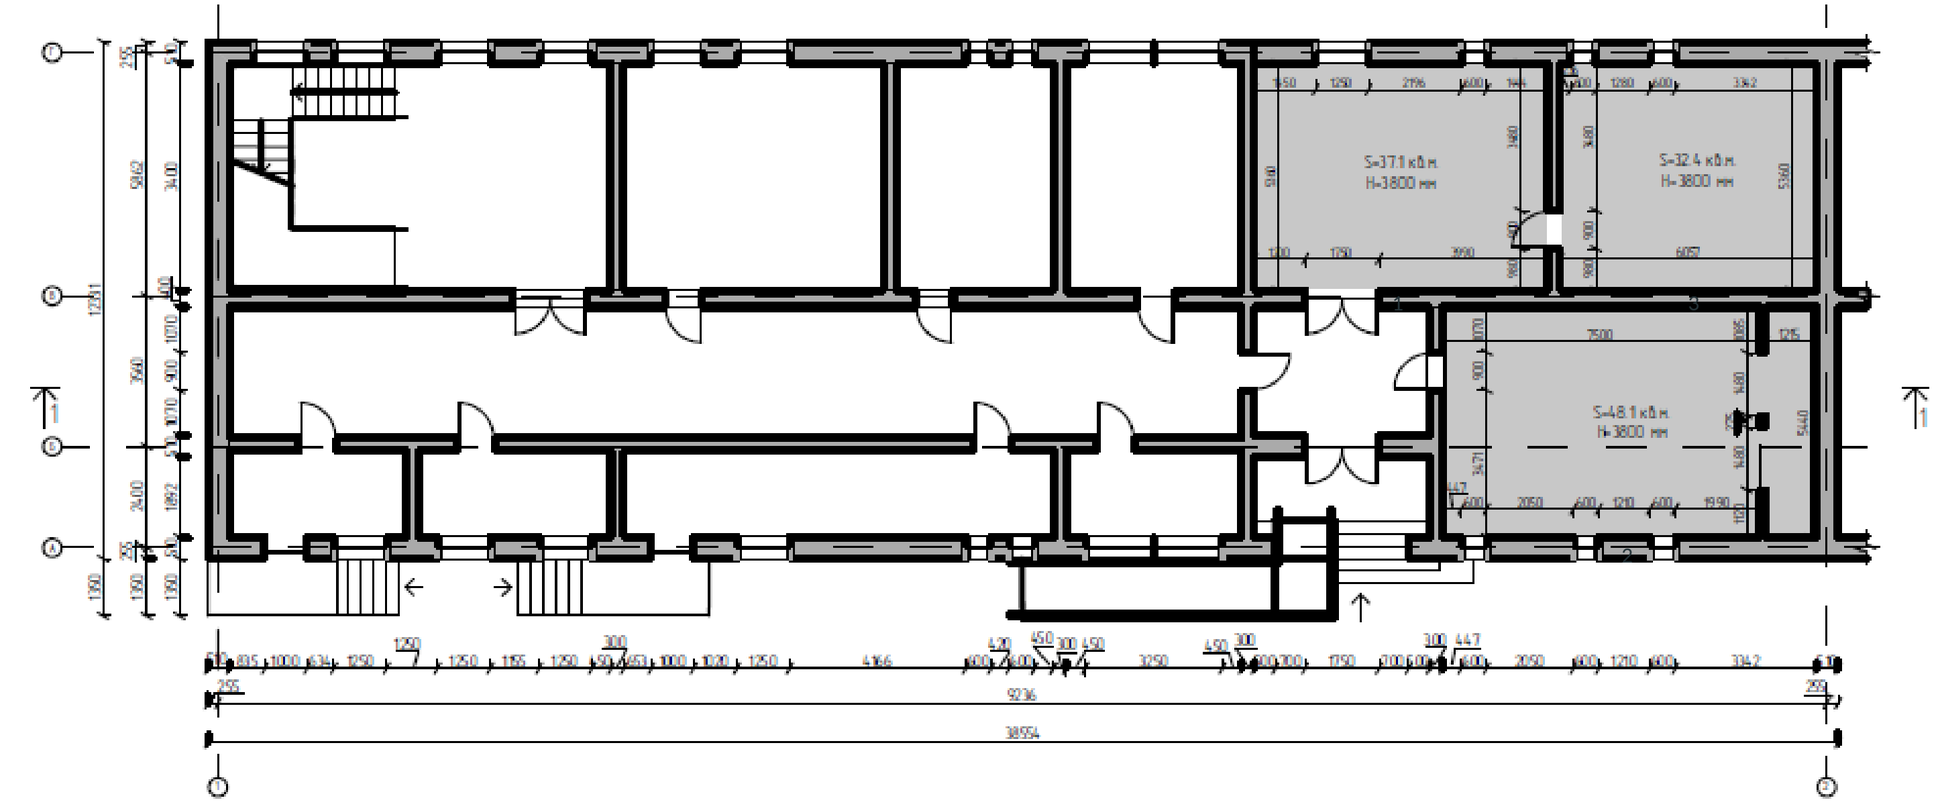


Експлікація приміщень:

1. Зала очікування
2. Аптека
3. Кабінет сімейного лікаря

3. Планувальне рішення зали очікування


План підлоги М 1:150

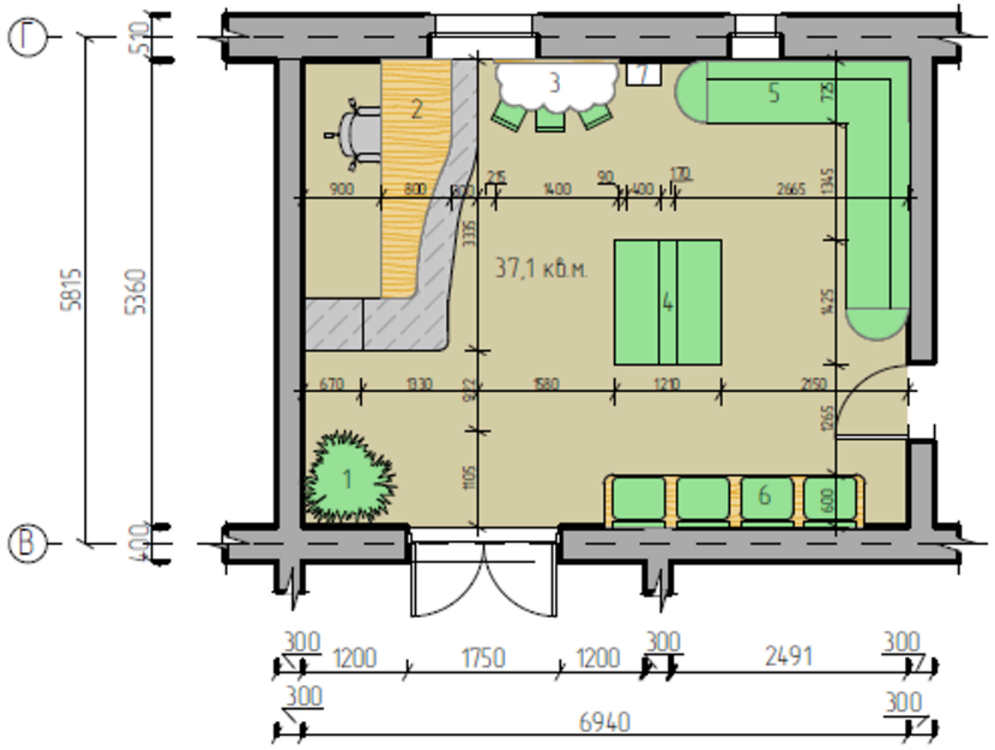

Експлікація

1. Рослина
2. Рецепція
3. Дитячий столик
4. Диван
5. Кутовий диван
6. Місця для сидіння


План стелі М 1:150

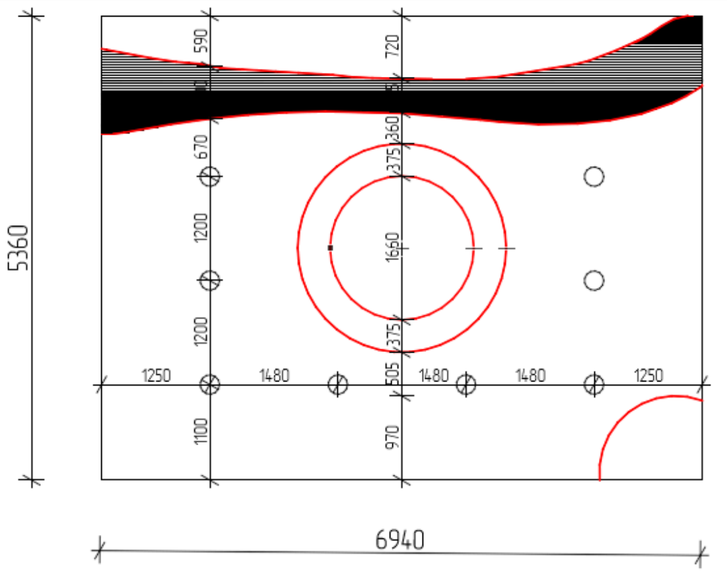



Точковий світильник

LED стрічка

Розгортки зали очікування

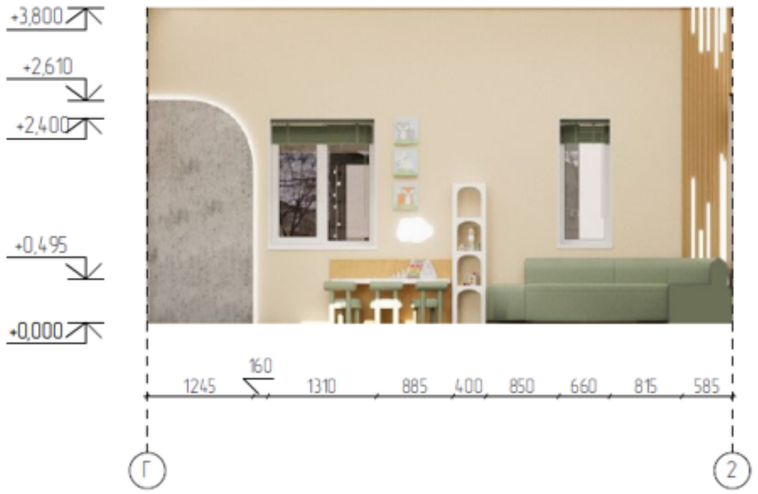

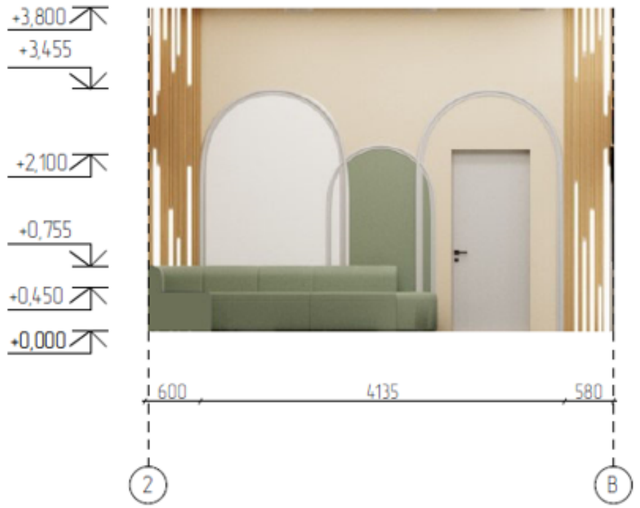


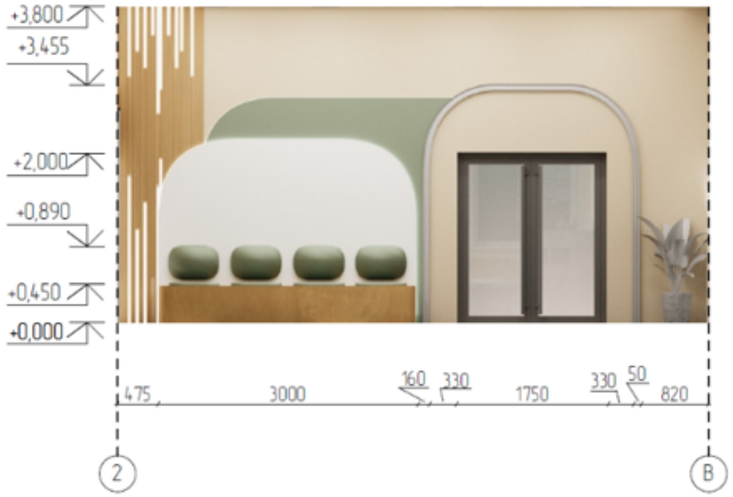




Візуалізація зали очікування



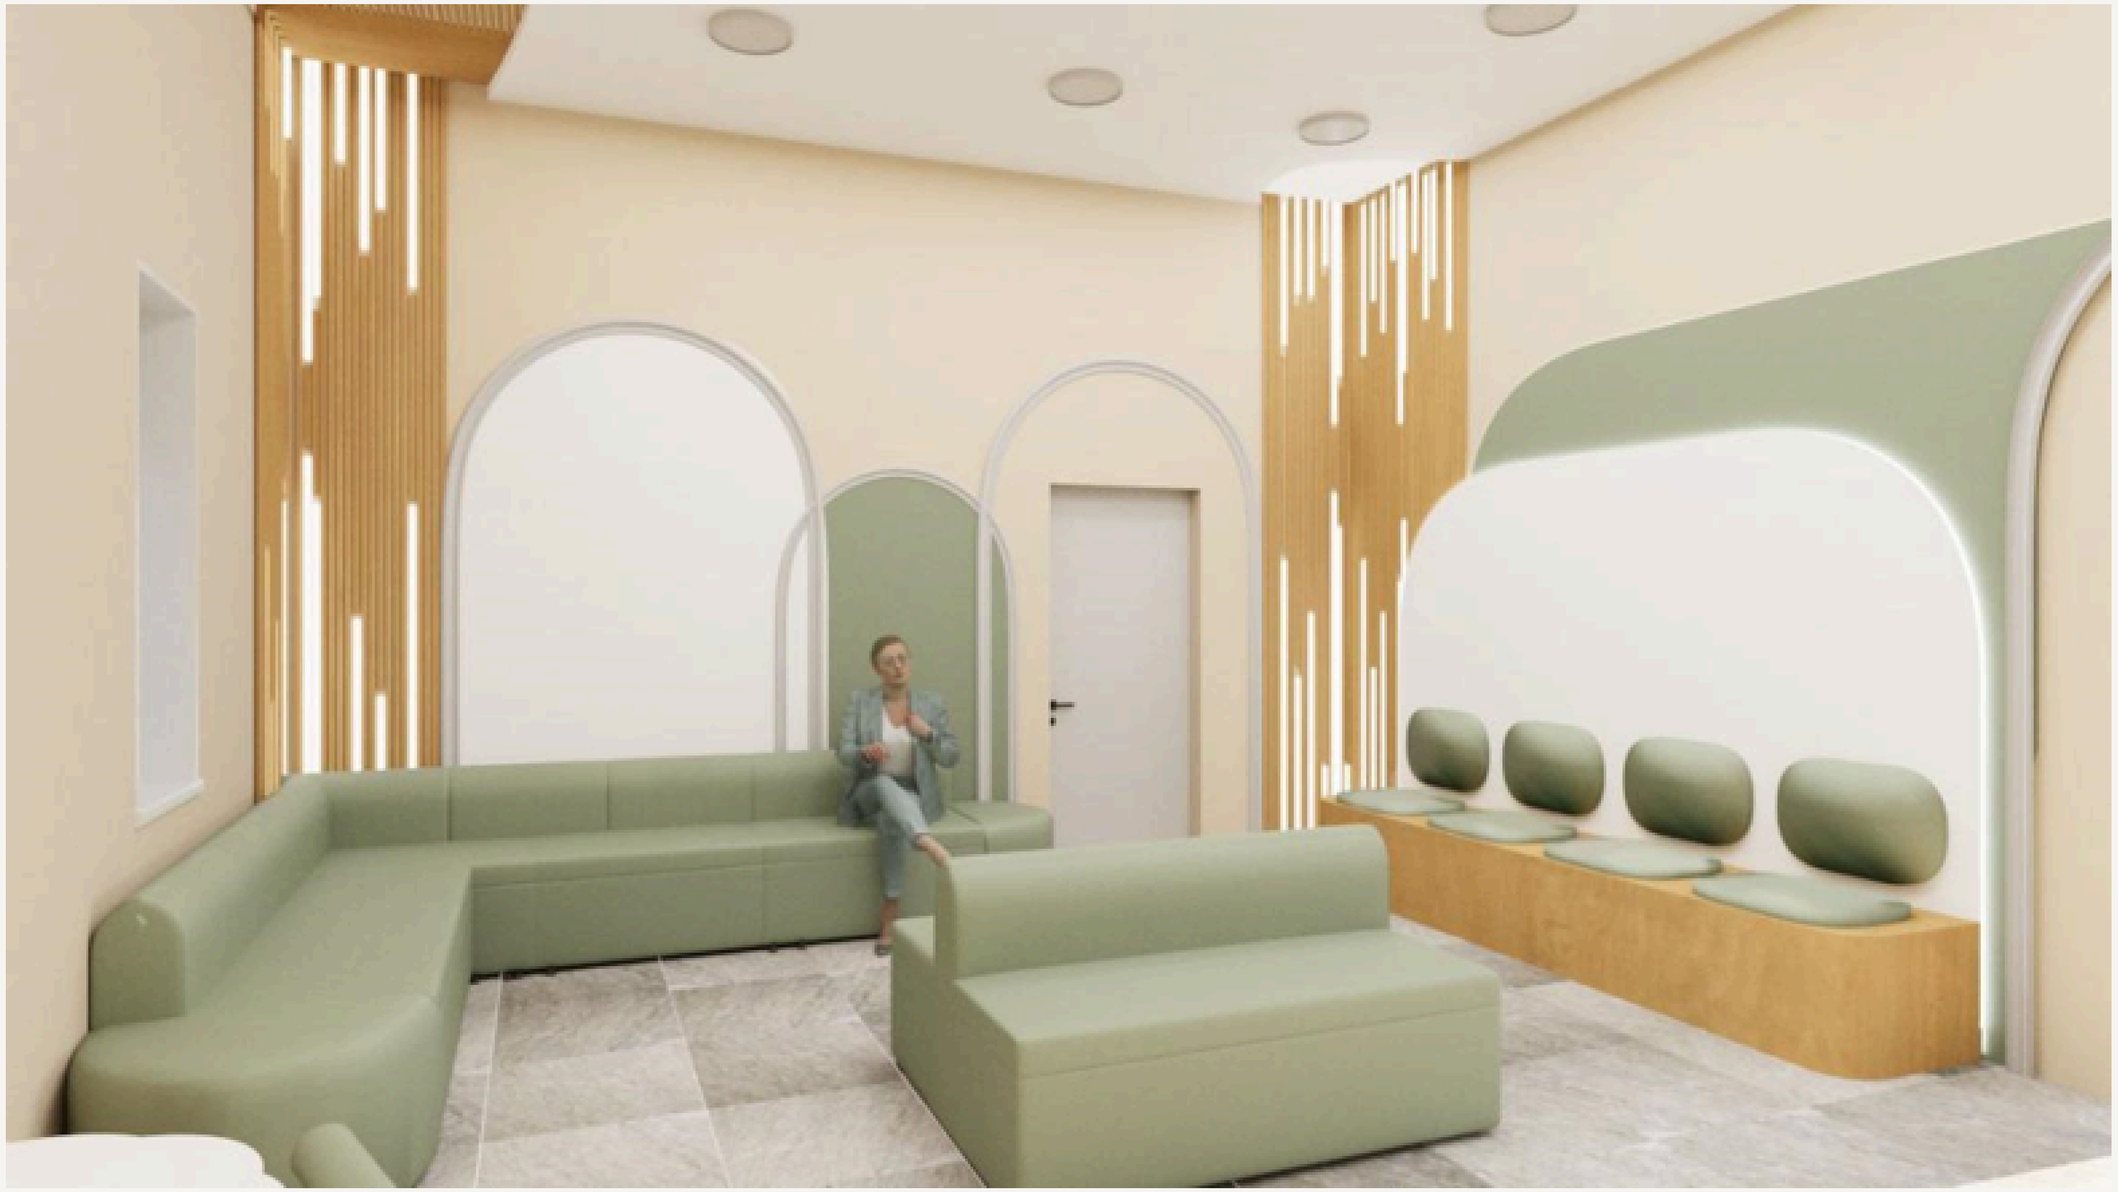

4. Планувальне рішення аптеки


План підлоги М 1:150

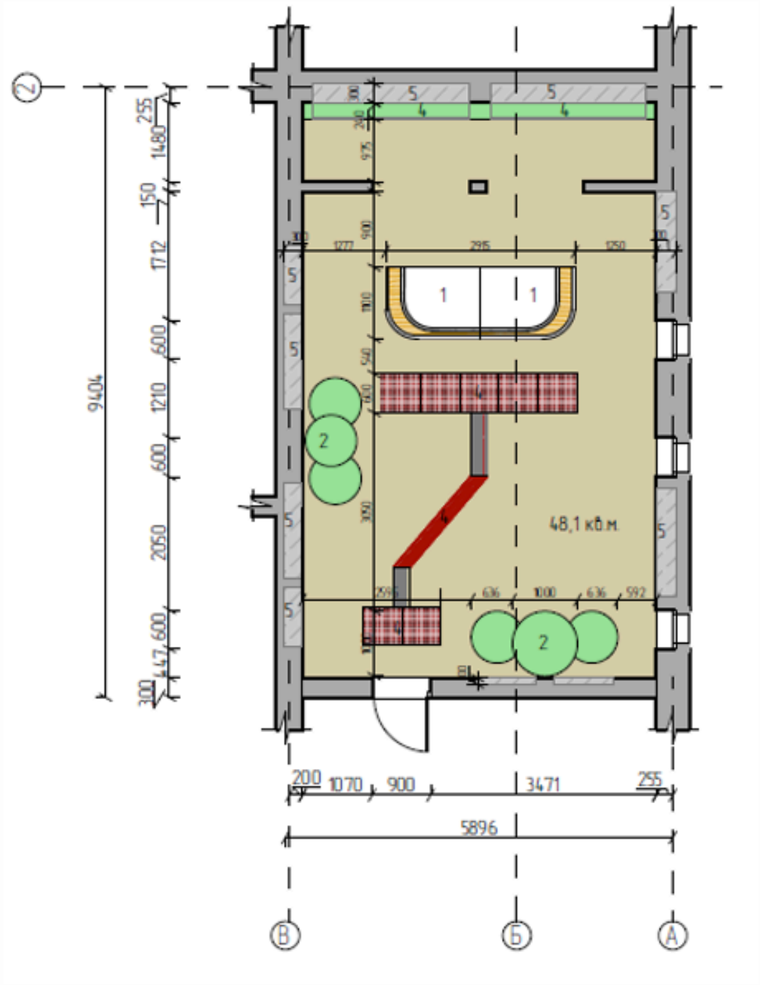

Експлікація

1. Стійка фармацевта
2. П'єдестал вітрина
3. Тактильна плита
4. Тумба для зберігання препаратів
5. Вбудована вітрина

План стелі М 1:150

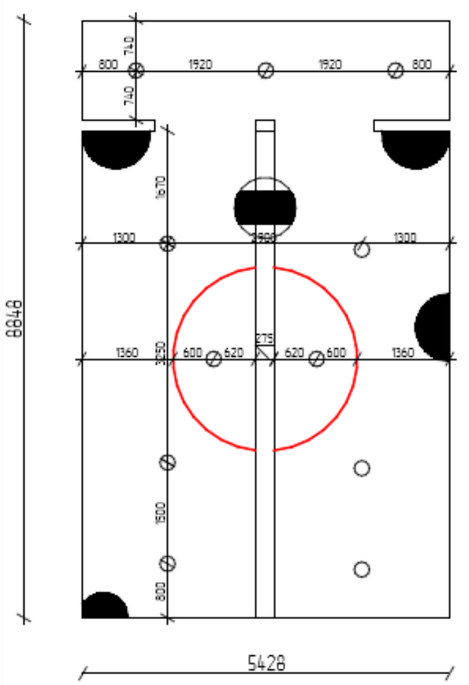


Точковий світильник

LED стрічка

Розгортки аптеки






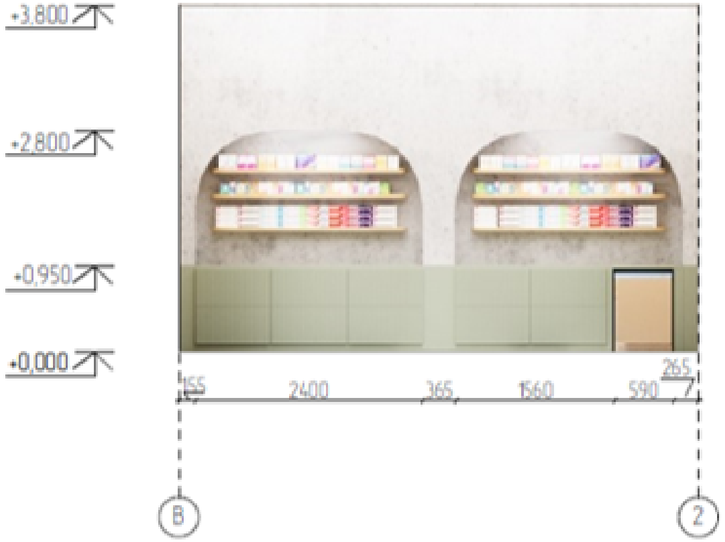




Візуалізація аптеки



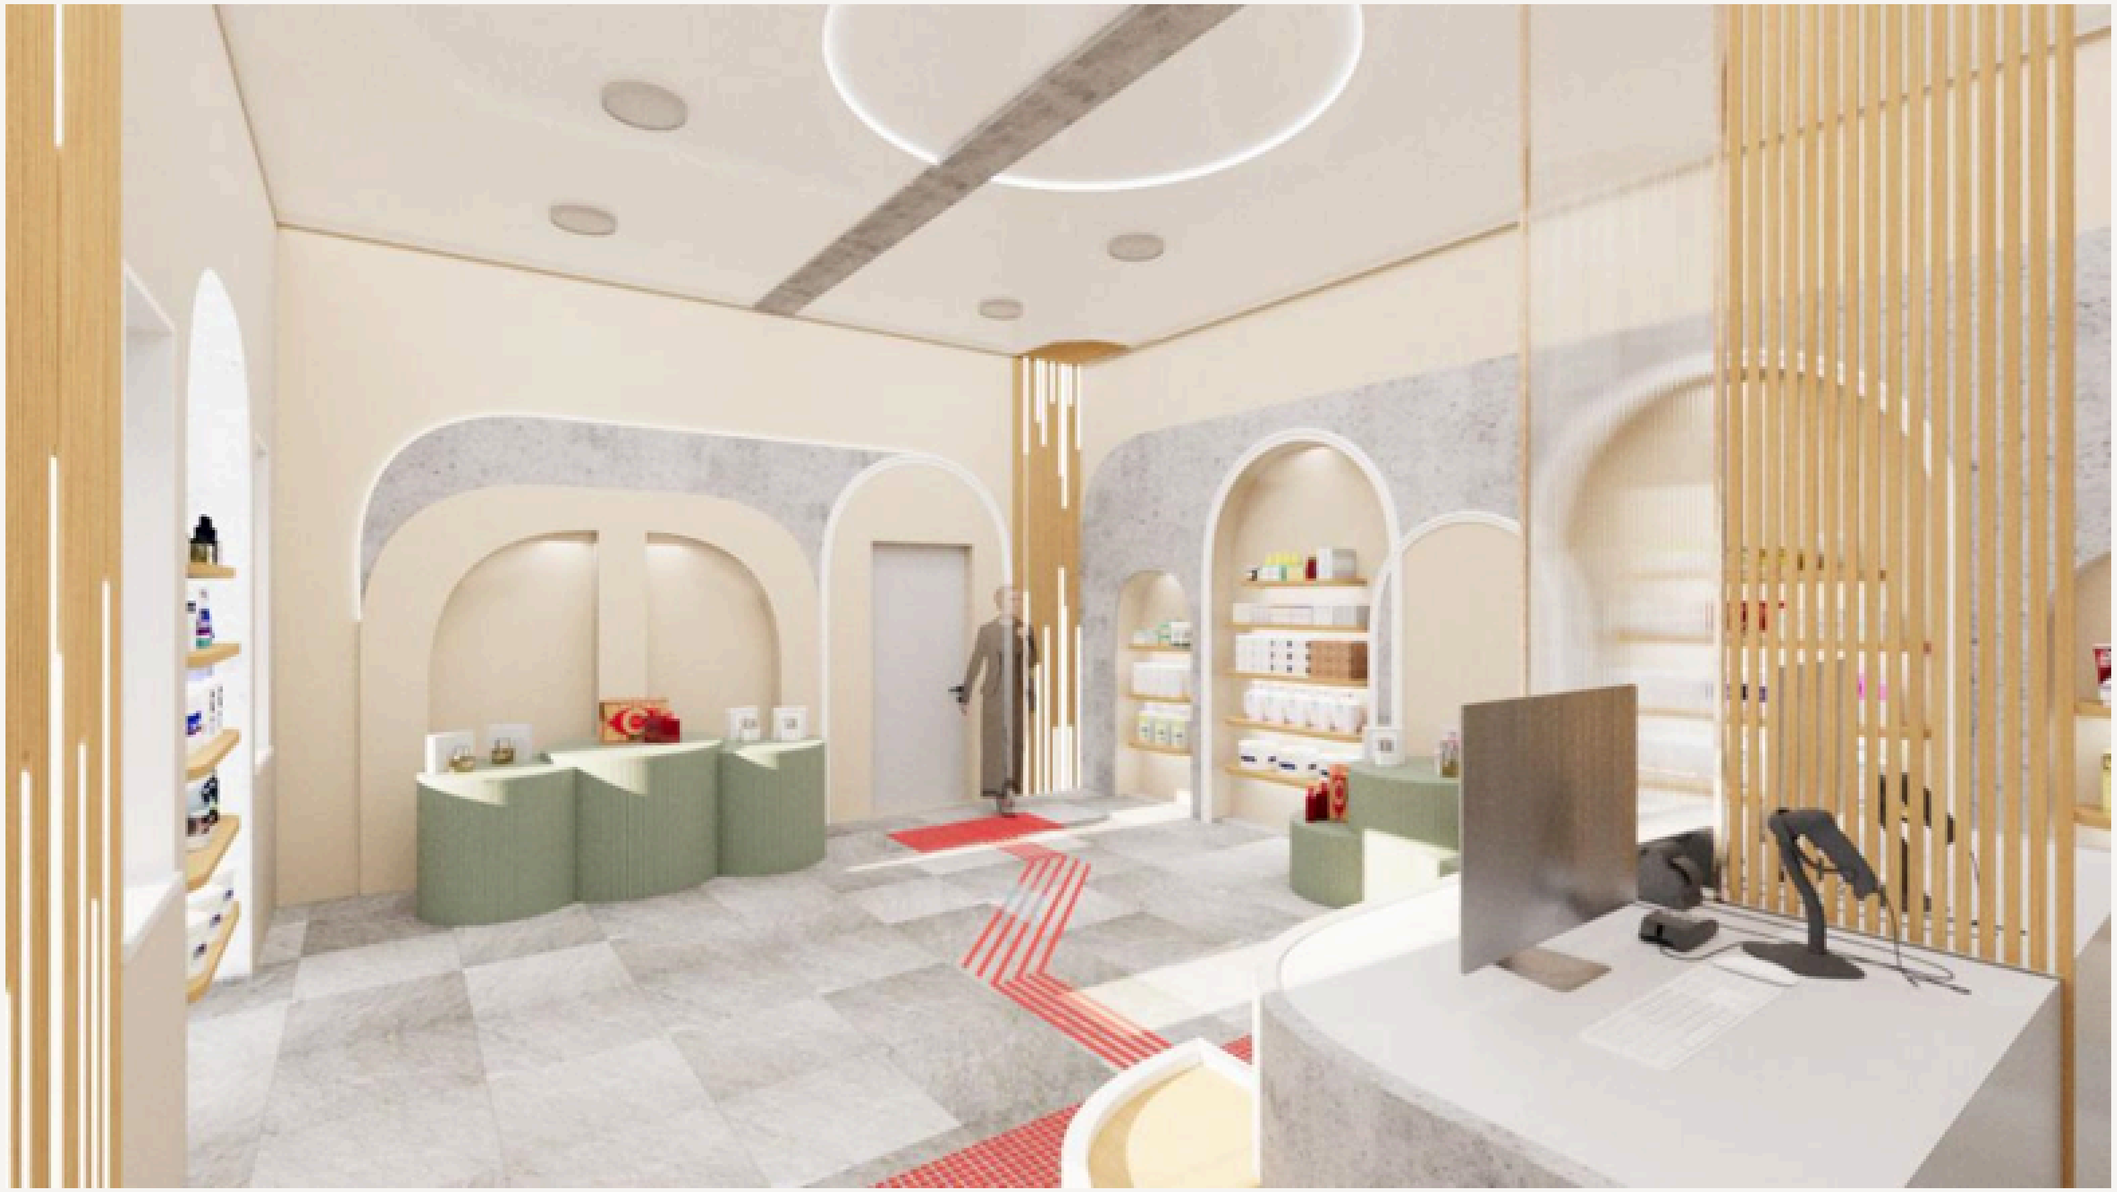

4. Планувальне рішення кабінету сімейного лікаря


План підлоги М 1:150

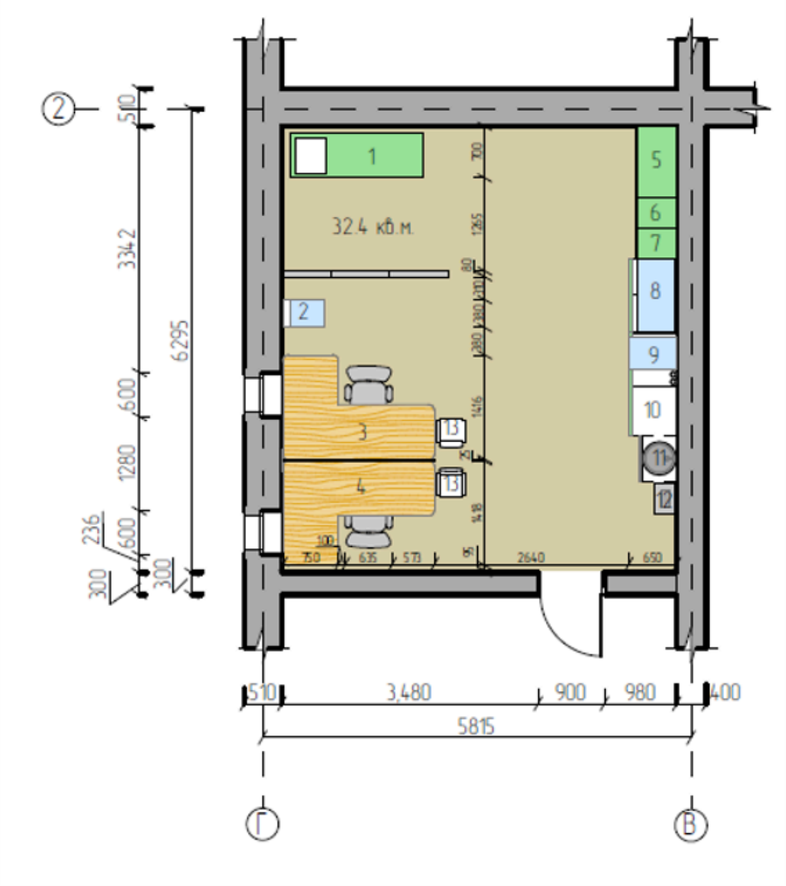

Експлікація

1. Медична кушетка
2. Ростомер
3. Стіл лікаря
4. Стіл медичної сестри
5. Шафа для одягу
6. Шафа для документації
7. Шафа
8. Матрац медичний
9. Пеленальний стіл
10. Тумби
11. Умивальник
12. Урна для відходів

План стелі М 1:150

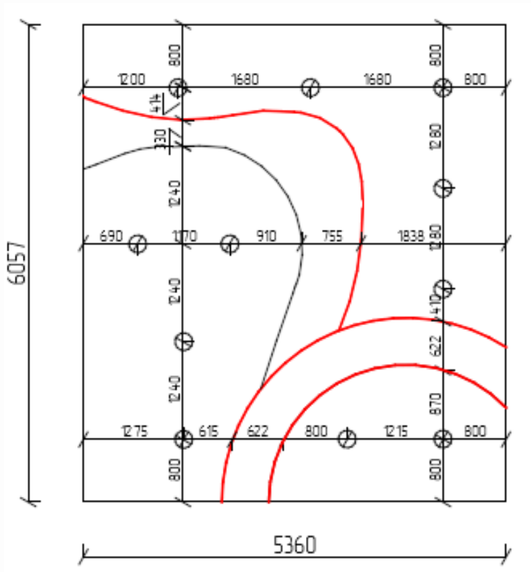


Точковий світильник


LED стрічка

Розгортки кабінету сімейного лікаря



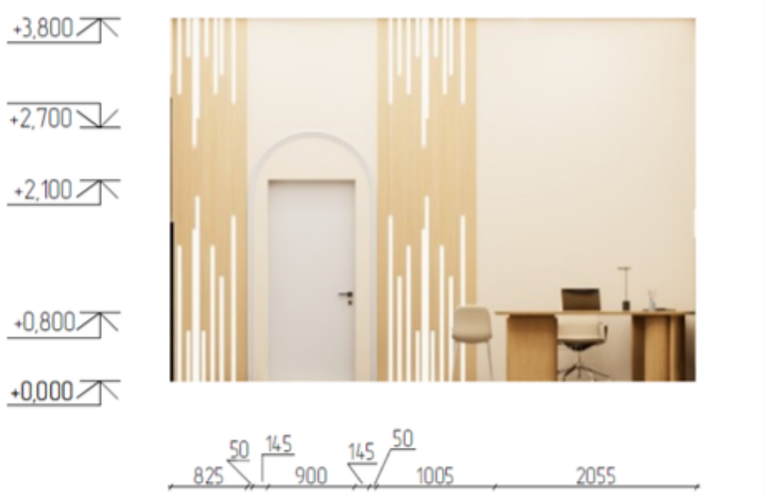



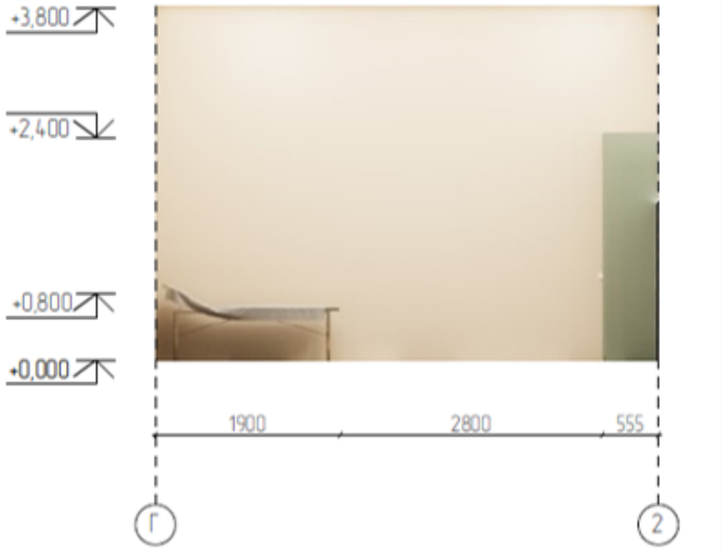

Візуалізація кабінету сімейного лікаря







Дякую за увагу!