


ПЛАН КАБІНЕТУ ГЕОГРАФІЇ М 1: 50

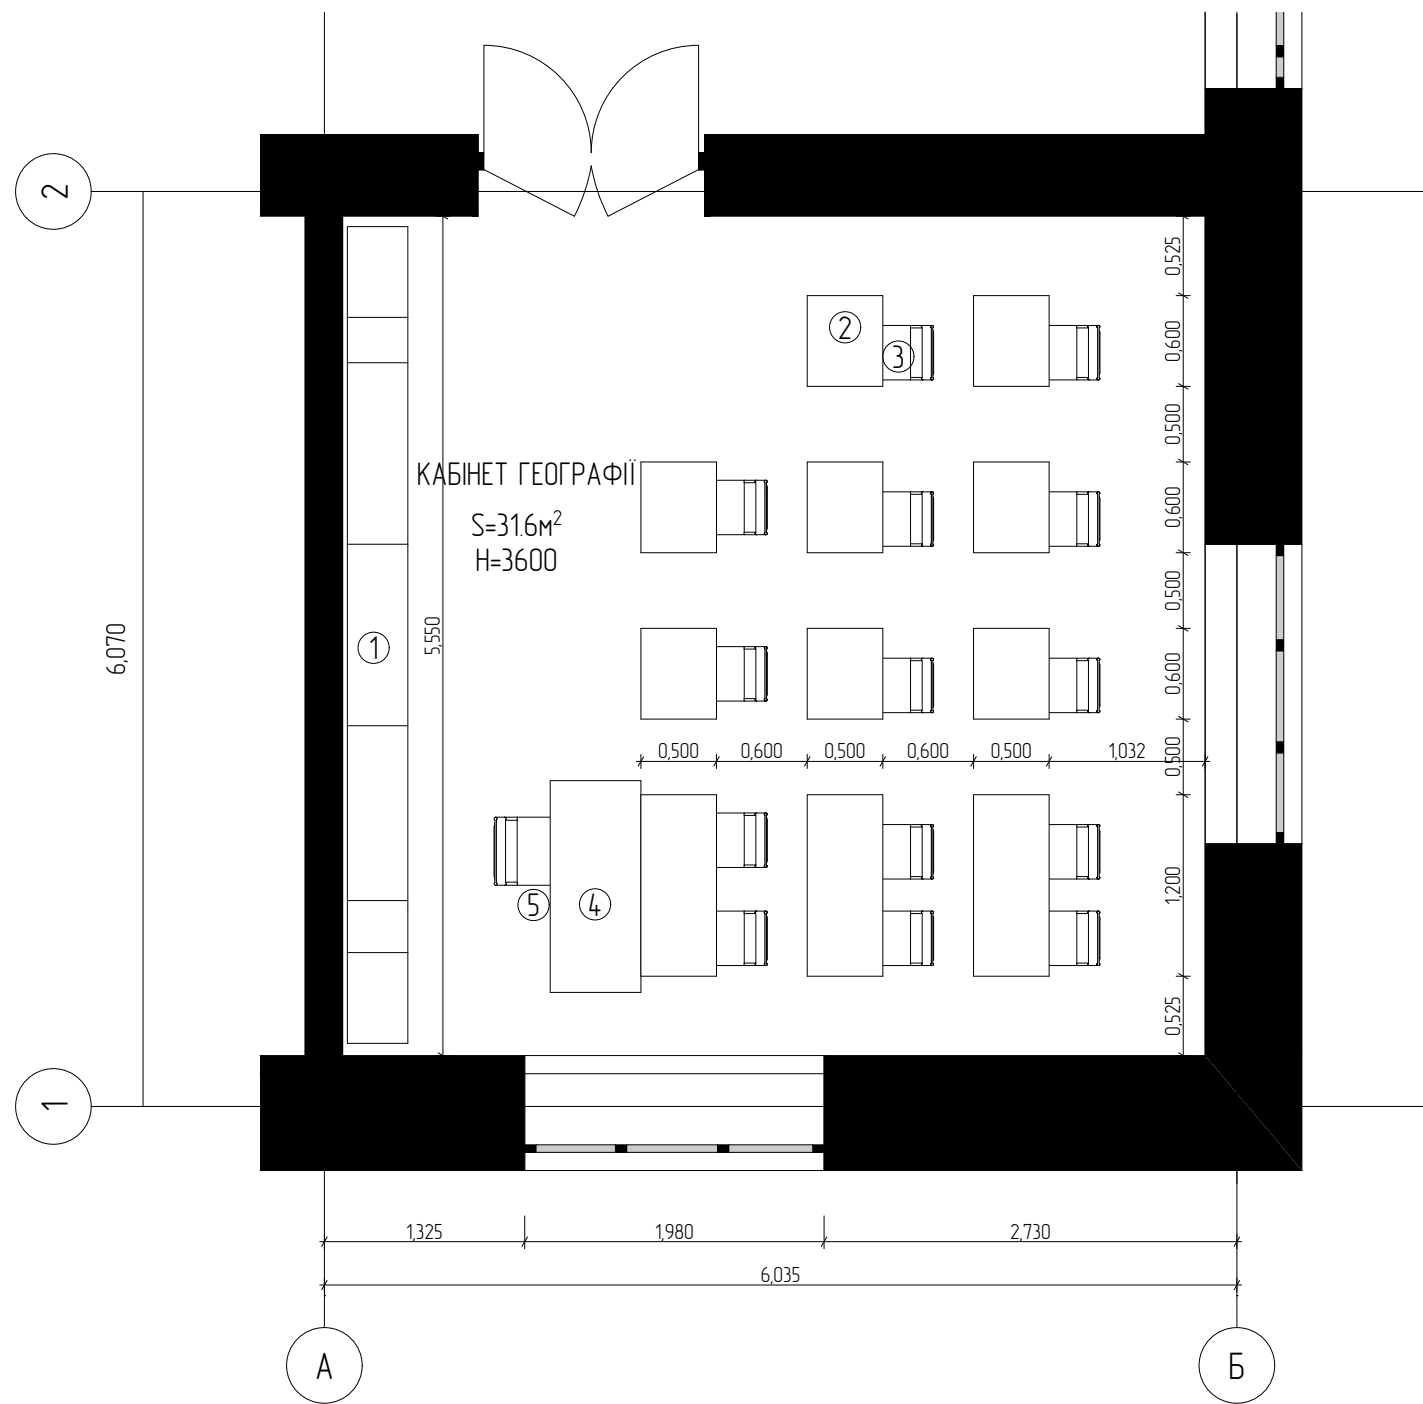

ЕКСПЛІКАЦІЯ
1- ДОШКА
2- ШКІЛЬНА ПАРТА
3- СТИЛЕЦЬ
4- СТИЛ ВИКЛАДАЧА
5- КРІСЛО ВИКЛАДАЧА


КОНЦЕПЦІЯ
Клас має площу 31,6м². При такому плануванні, у класі розташовуватиметься 3 двомісні, та 8 однісних парт. Окрім цього, у класі буде вчительський стіл та крісло. У такому випадку, у класі зможуть знаходитись 14 учнів та один вчитель. У класі розташовано багатофункціональну дошку, та шафи зберігання, що йдуть в рівень з дошкою.

Дизайн інтер'єру створюється за принципом модульності. Головним елементом виступає модуль 600х600мм. Завдяки цьому, утворюється класна дошка, що складається із шаф зберігання, та модулів для письма, за якими розташовані полиці, та телевізор. Модуль 600х600 також використовується для створення настінних композицій, та для підвісної стелі.


Для того, щоб передати призначення цього кабінету були використані рельєфні композиції, а також графічні зображення рельєфу. В класі також присутні карти світу та України.

ДОСКА У КАБІНЕТІ ГЕОГРАФІЇ




ВИД ЗПЕРЕДУ М 1:50



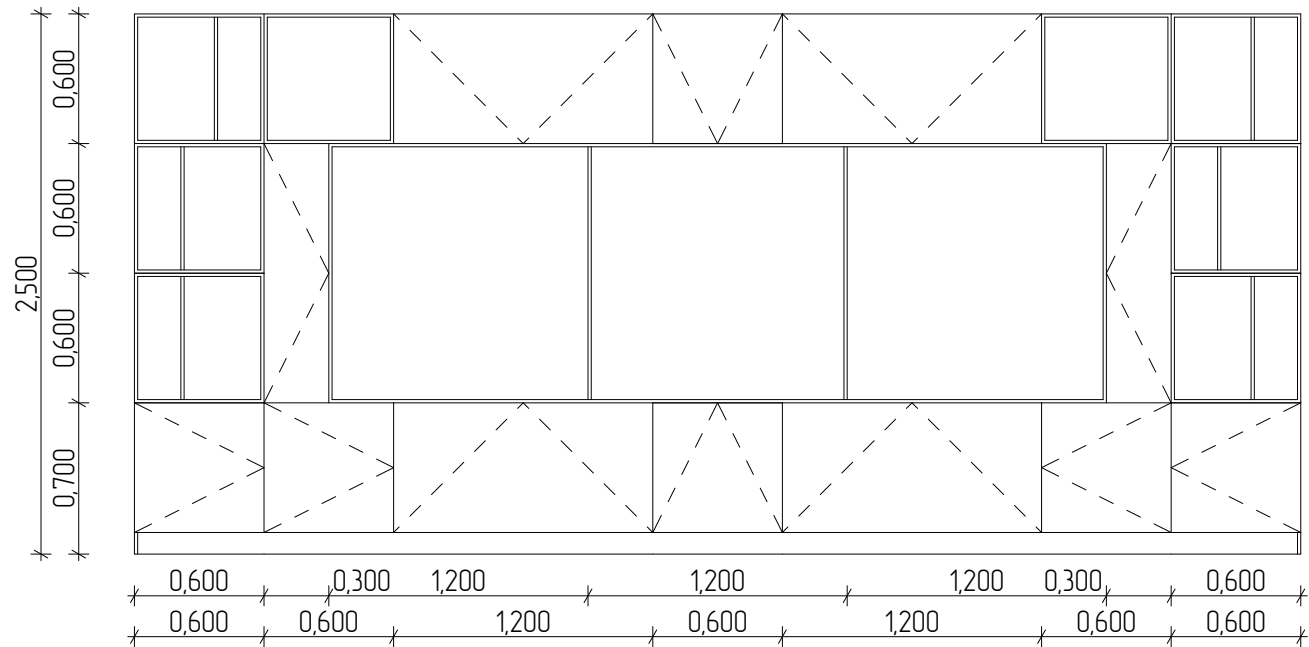


ВИД ЗБОКУ М 1:50

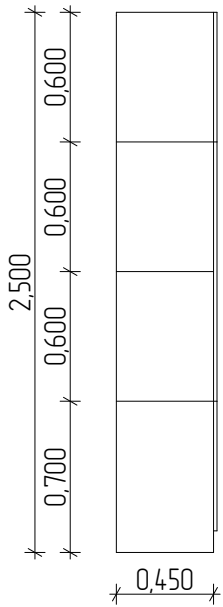

РОЗБИВКА НА ВНУТРІШНІ ПОЛИЦІ М 1:50

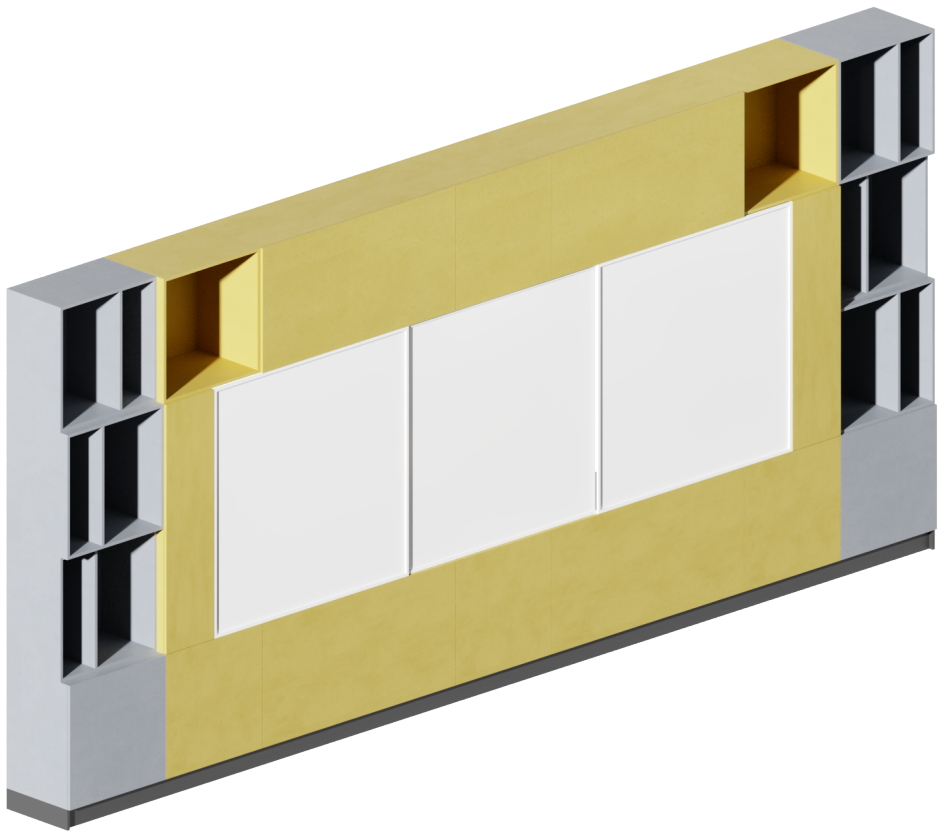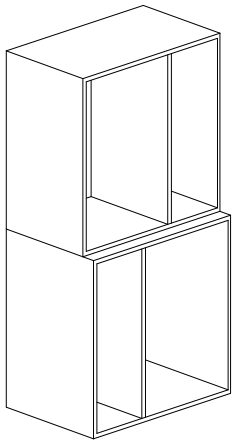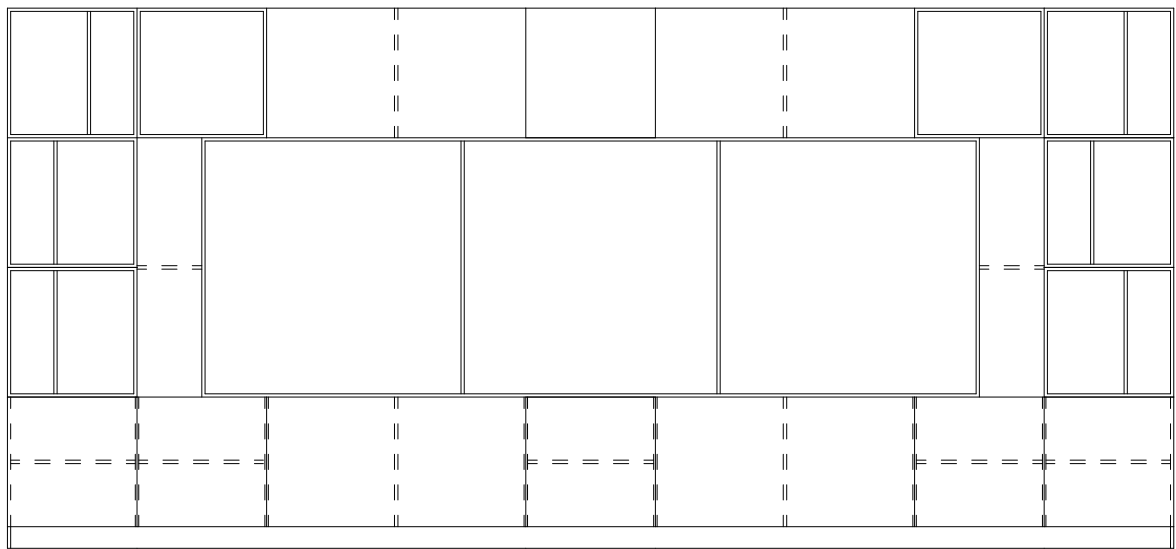

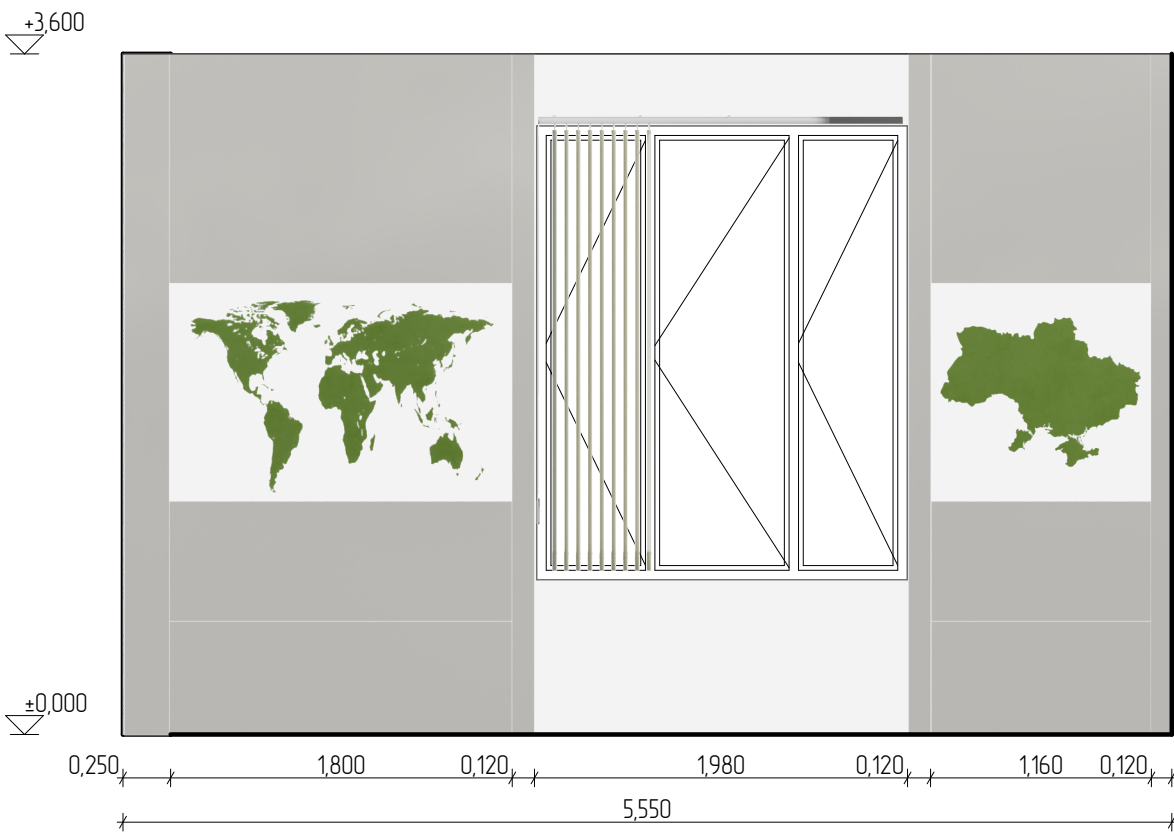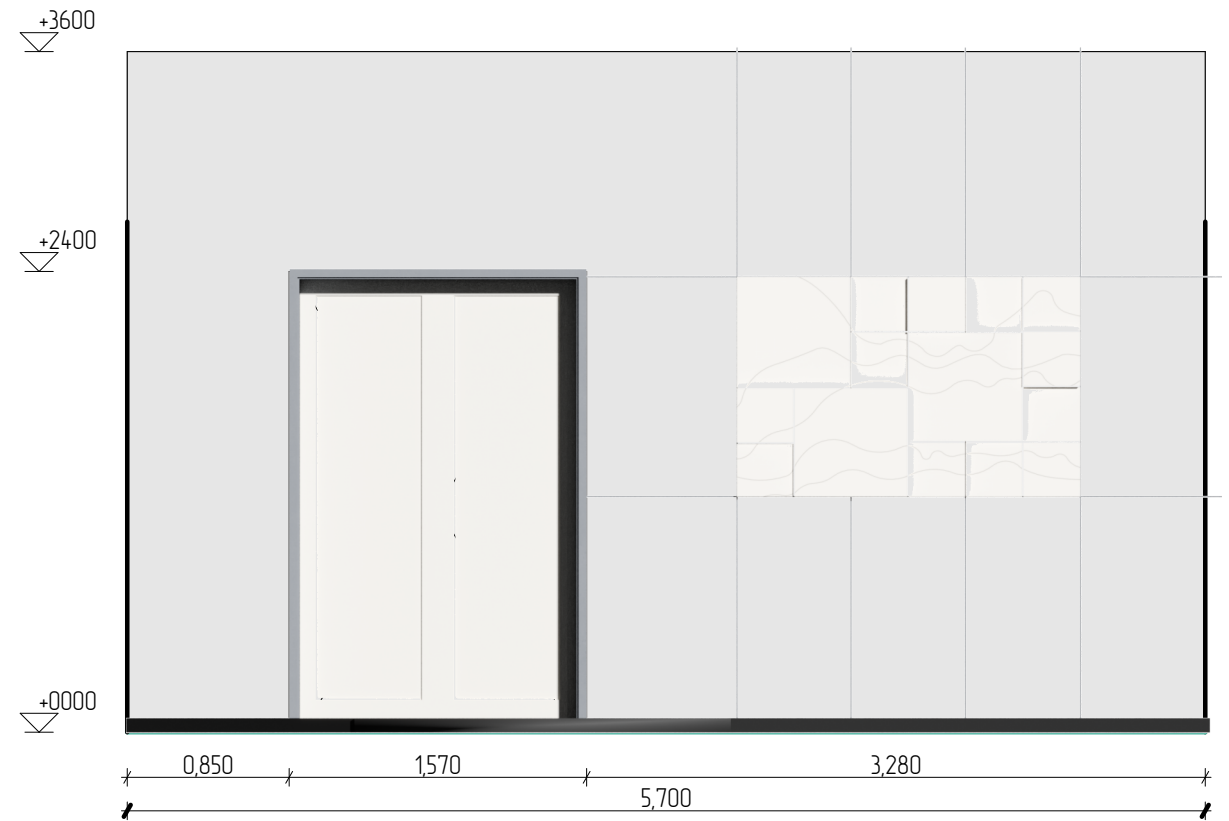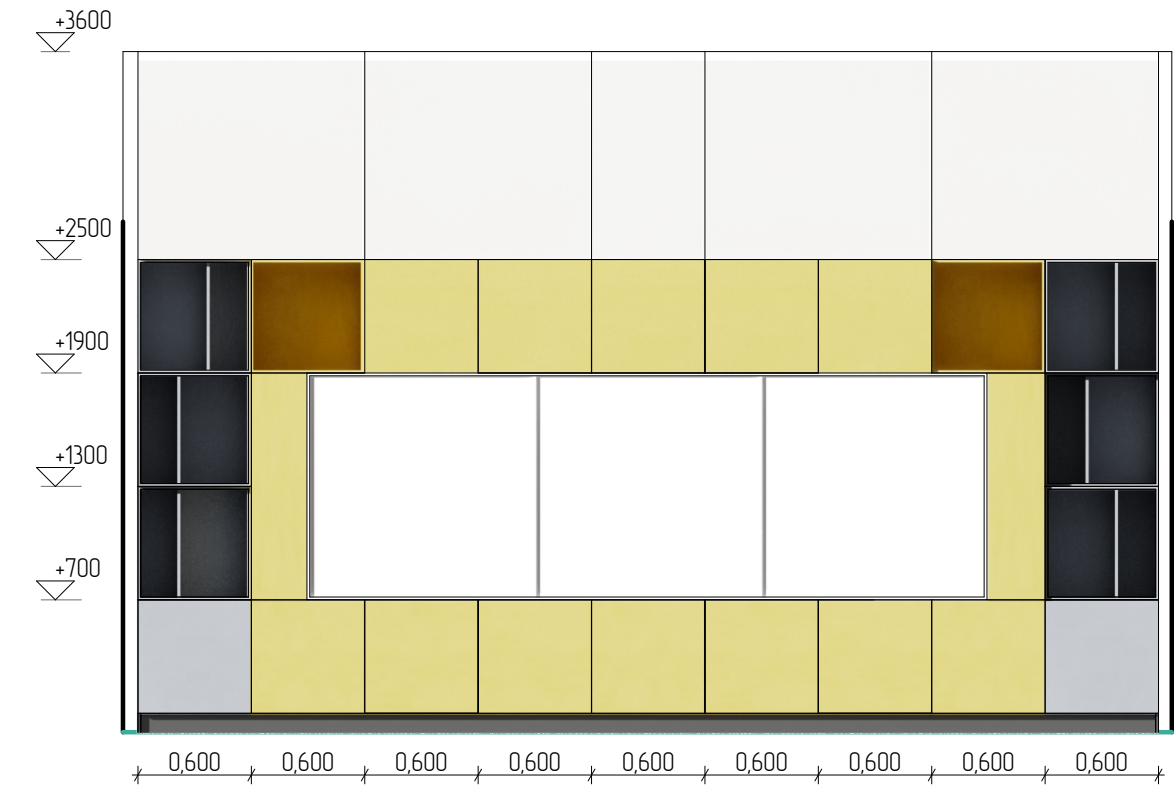

ОБРАЗНЕ РІШЕННЯ ВАРІАНТ 1





ОБРАЗНЕ РІШЕННЯ ВАРІАНТ 2






ОБРАЗНЕ РІШЕННЯ ВАРІАНТ 3





ПЛАН КАБІНЕТУ УКРАЇНСЬКОЇ МОВИ М 1: 50

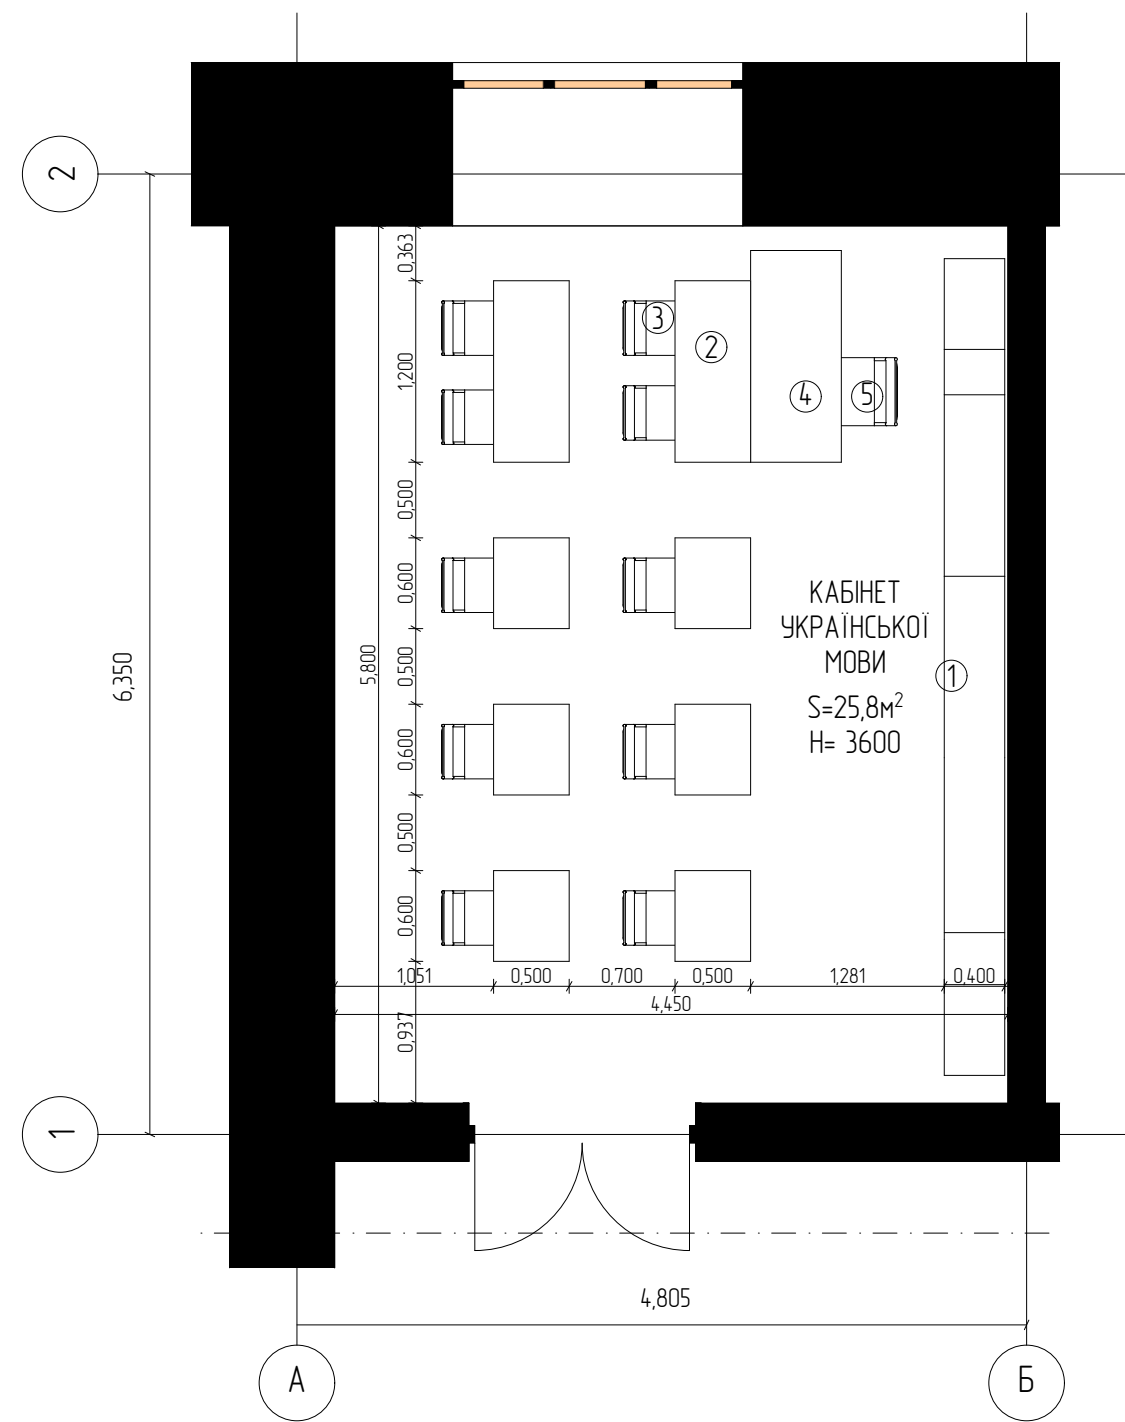

ЕКСПЛІКАЦІЯ
1- ДОШКА
2- ШКІЛЬНА ПАРТА
3- СТИЛЕЦЬ
4- СТИЛ ВИКЛАДАЧА
5- КРІСЛО ВИКЛАДАЧА


КОНЦЕПЦІЯ
Клас має площу 25,8м². При такому плануванні, у класі розташовуватиметься 2 двомісних парти, та 6 одномісних. Окрім цього, у класі буде вчительський стіл та крісло. У такому випадку, у класі зможуть знаходитись 10 учнів та один вчитель. У класі розташовано багатofункціональну дошку, та шафи зберігання, що йдуть в рівень з дошкою.

У кабінеті української мови, у формoутворенні класної дошки головним елементом виступає модуль 600х600мм. Завдяки цьому, утворюється класна дошка, що складається із шаф зберігання, та модулeй для письма, за якими розташовані полиці, та телевізор.


Для того щоб передати призначення кабінету, було обрано рішення з використанням українських етнічних орнаментів. Орнаментальність передається за допомогою композиції, що утворюється з конструктивних елементів дошки, та композиції з орнаментом на протилежній від дошки стіні.

Стеля має лінійне членування, розміри якого також мають в собі розміри модулю. Членування на стелі поєднує між собою композицію на стіні, та дошку, завдяки чому простір сприймається завершеним.



ВИД ЗПЕРЕДУ М 1:50




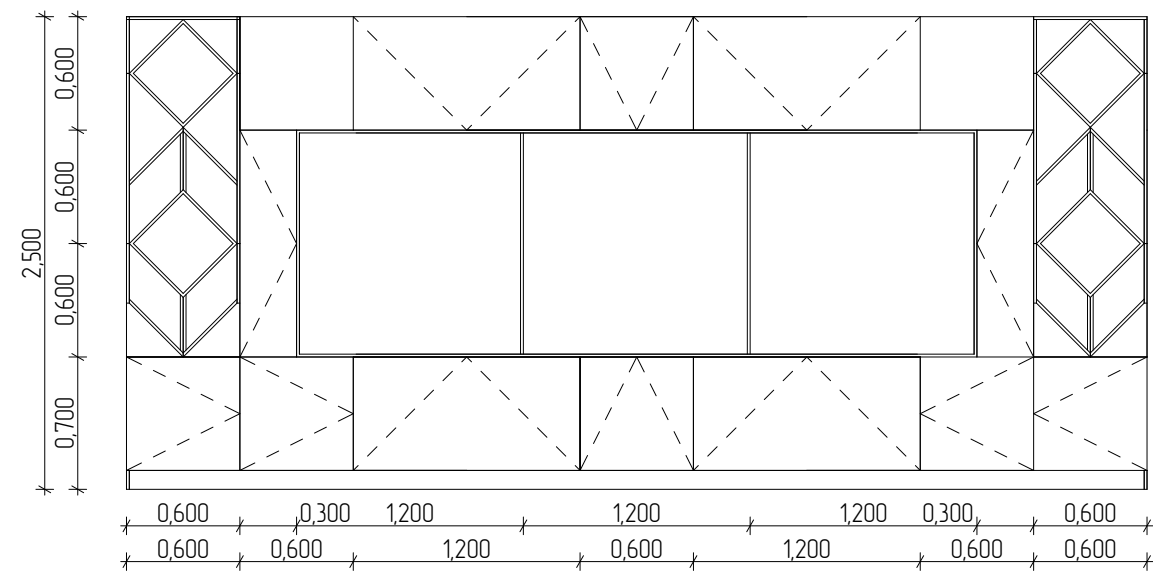


ВИД ЗБОКУ М 1:50

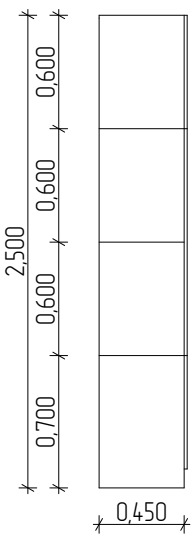

РОЗБИВКА НА ВНУТРІШНІ ПОЛИЦІ М 1:50

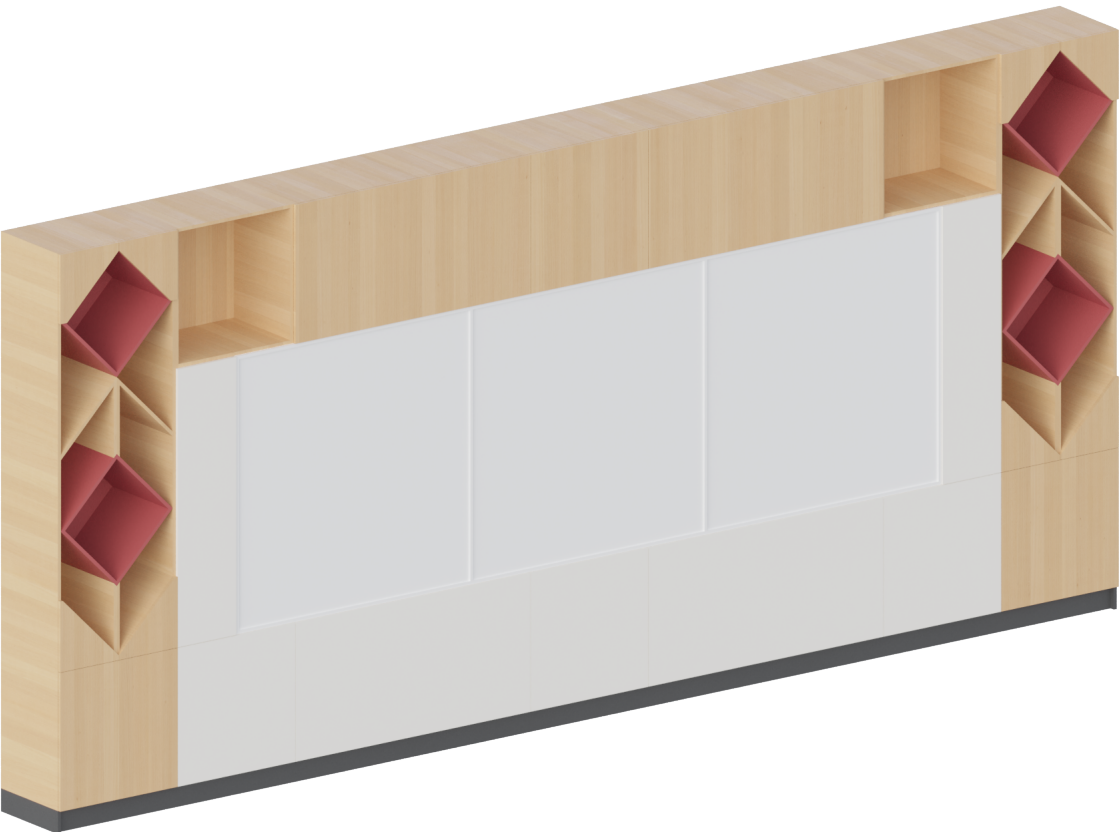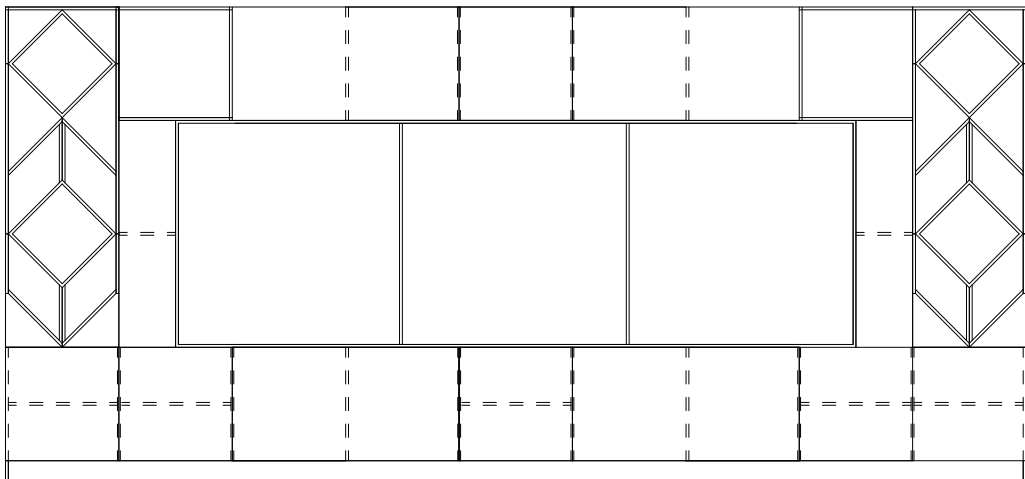

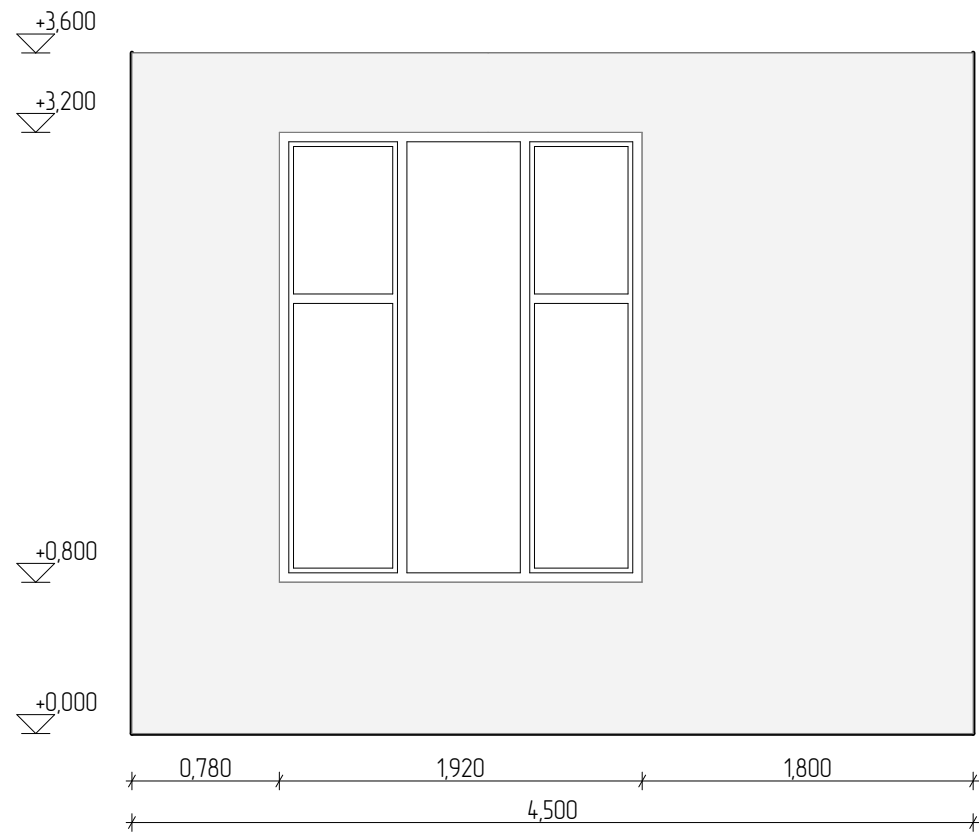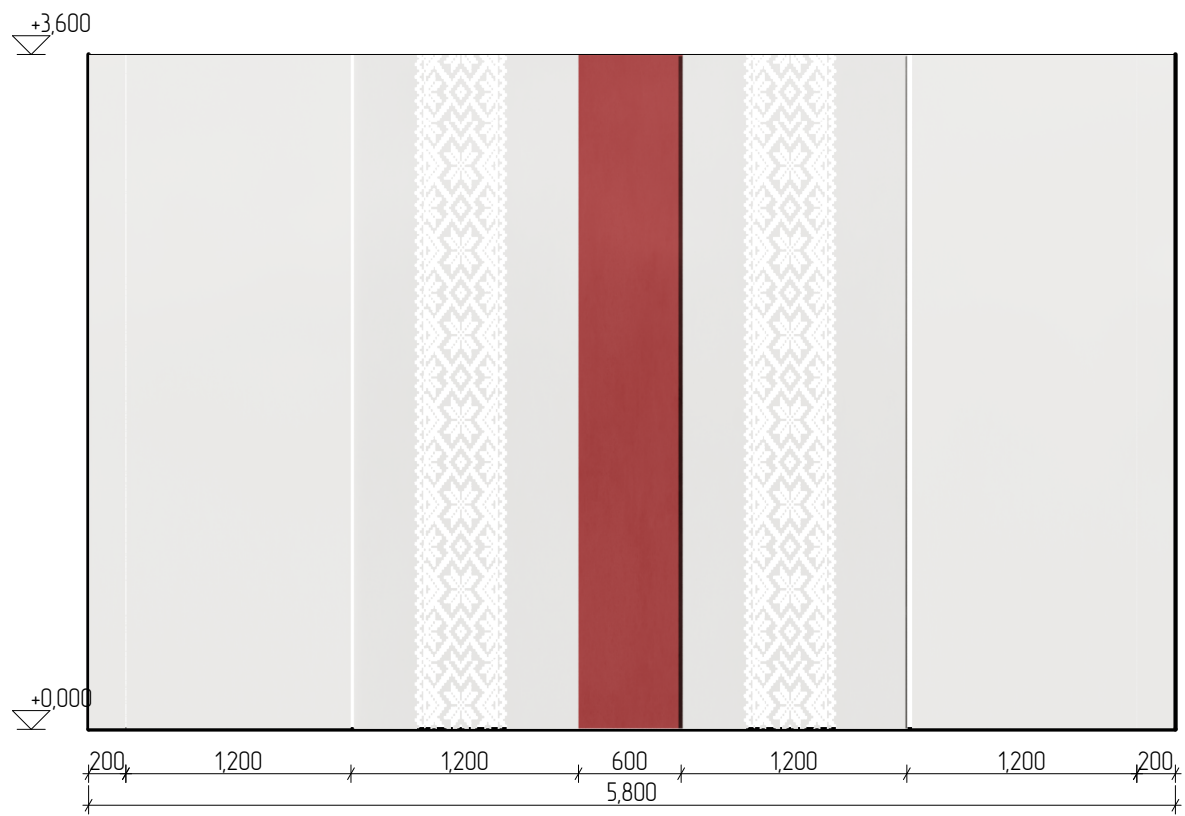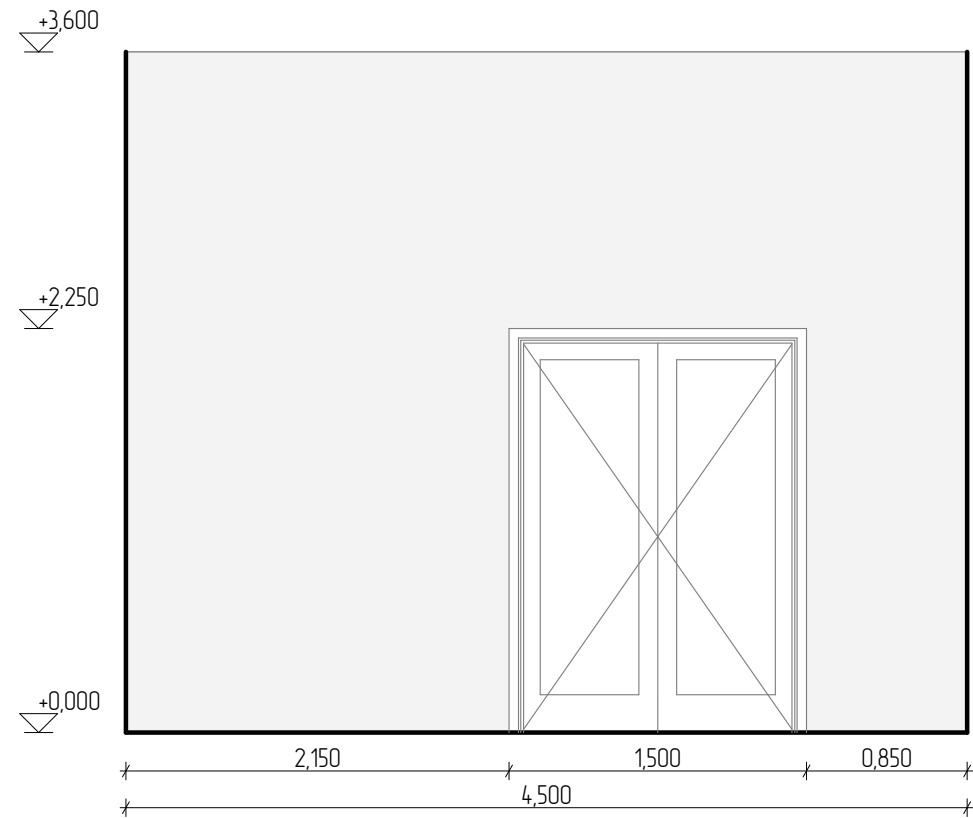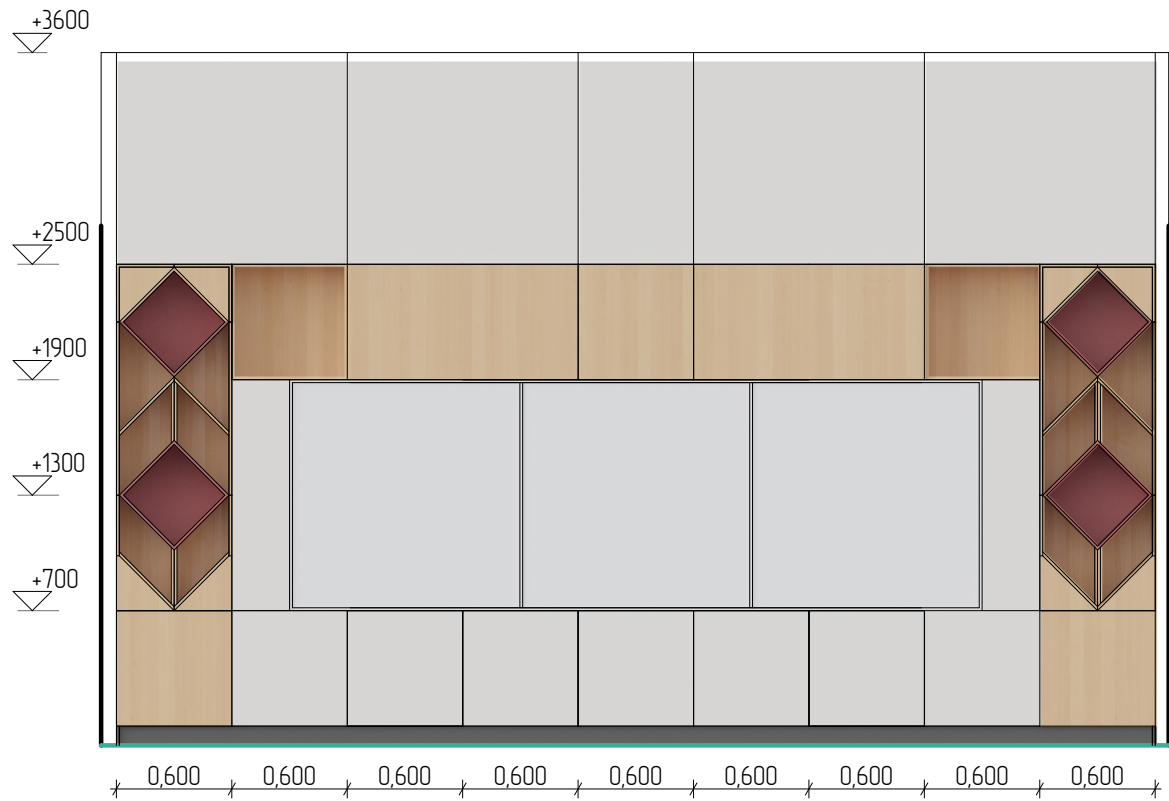

ОБРАЗНЕ РІШЕННЯ ВАРІАНТ 1





ОБРАЗНЕ РІШЕННЯ ВАРІАНТ 2





ОБРАЗНЕ РІШЕННЯ ВАРІАНТ 3



ОБРАЗНЕ РІШЕННЯ ВАРІАНТ 4



ЕСКІЗНІ ПРОПОЗИЦІЇ КЛАСНИХ ДОШОК

