

МІНІСТЕРСТВО КУЛЬТУРИ ТА ІНФОРМАЦІЙНОЇ ПОЛІТИКИ УКРАЇНИ
ХАРКІВСЬКА ДЕРЖАВНА АКАДЕМІЯ ДИЗАЙНУ І МИСТЕЦТВ
Кафедра "Архітектури"
Спеціальність 191 "Архітектура та містобудування"
ОПП "Архітектурно ландшафтне середовище"




СПОРТИВНИЙ ЦЕНТР В СКЛАДІ СУБЦЕНТРА


Р-Н НОВОЖАНОВЕ М. ХАРКІВ 2025р.

Виконала: Кузіна Юлія Артемівна
Керівник: Колесников Олександр Євгенович,
старший викладач

Загальна ситуаційна схема

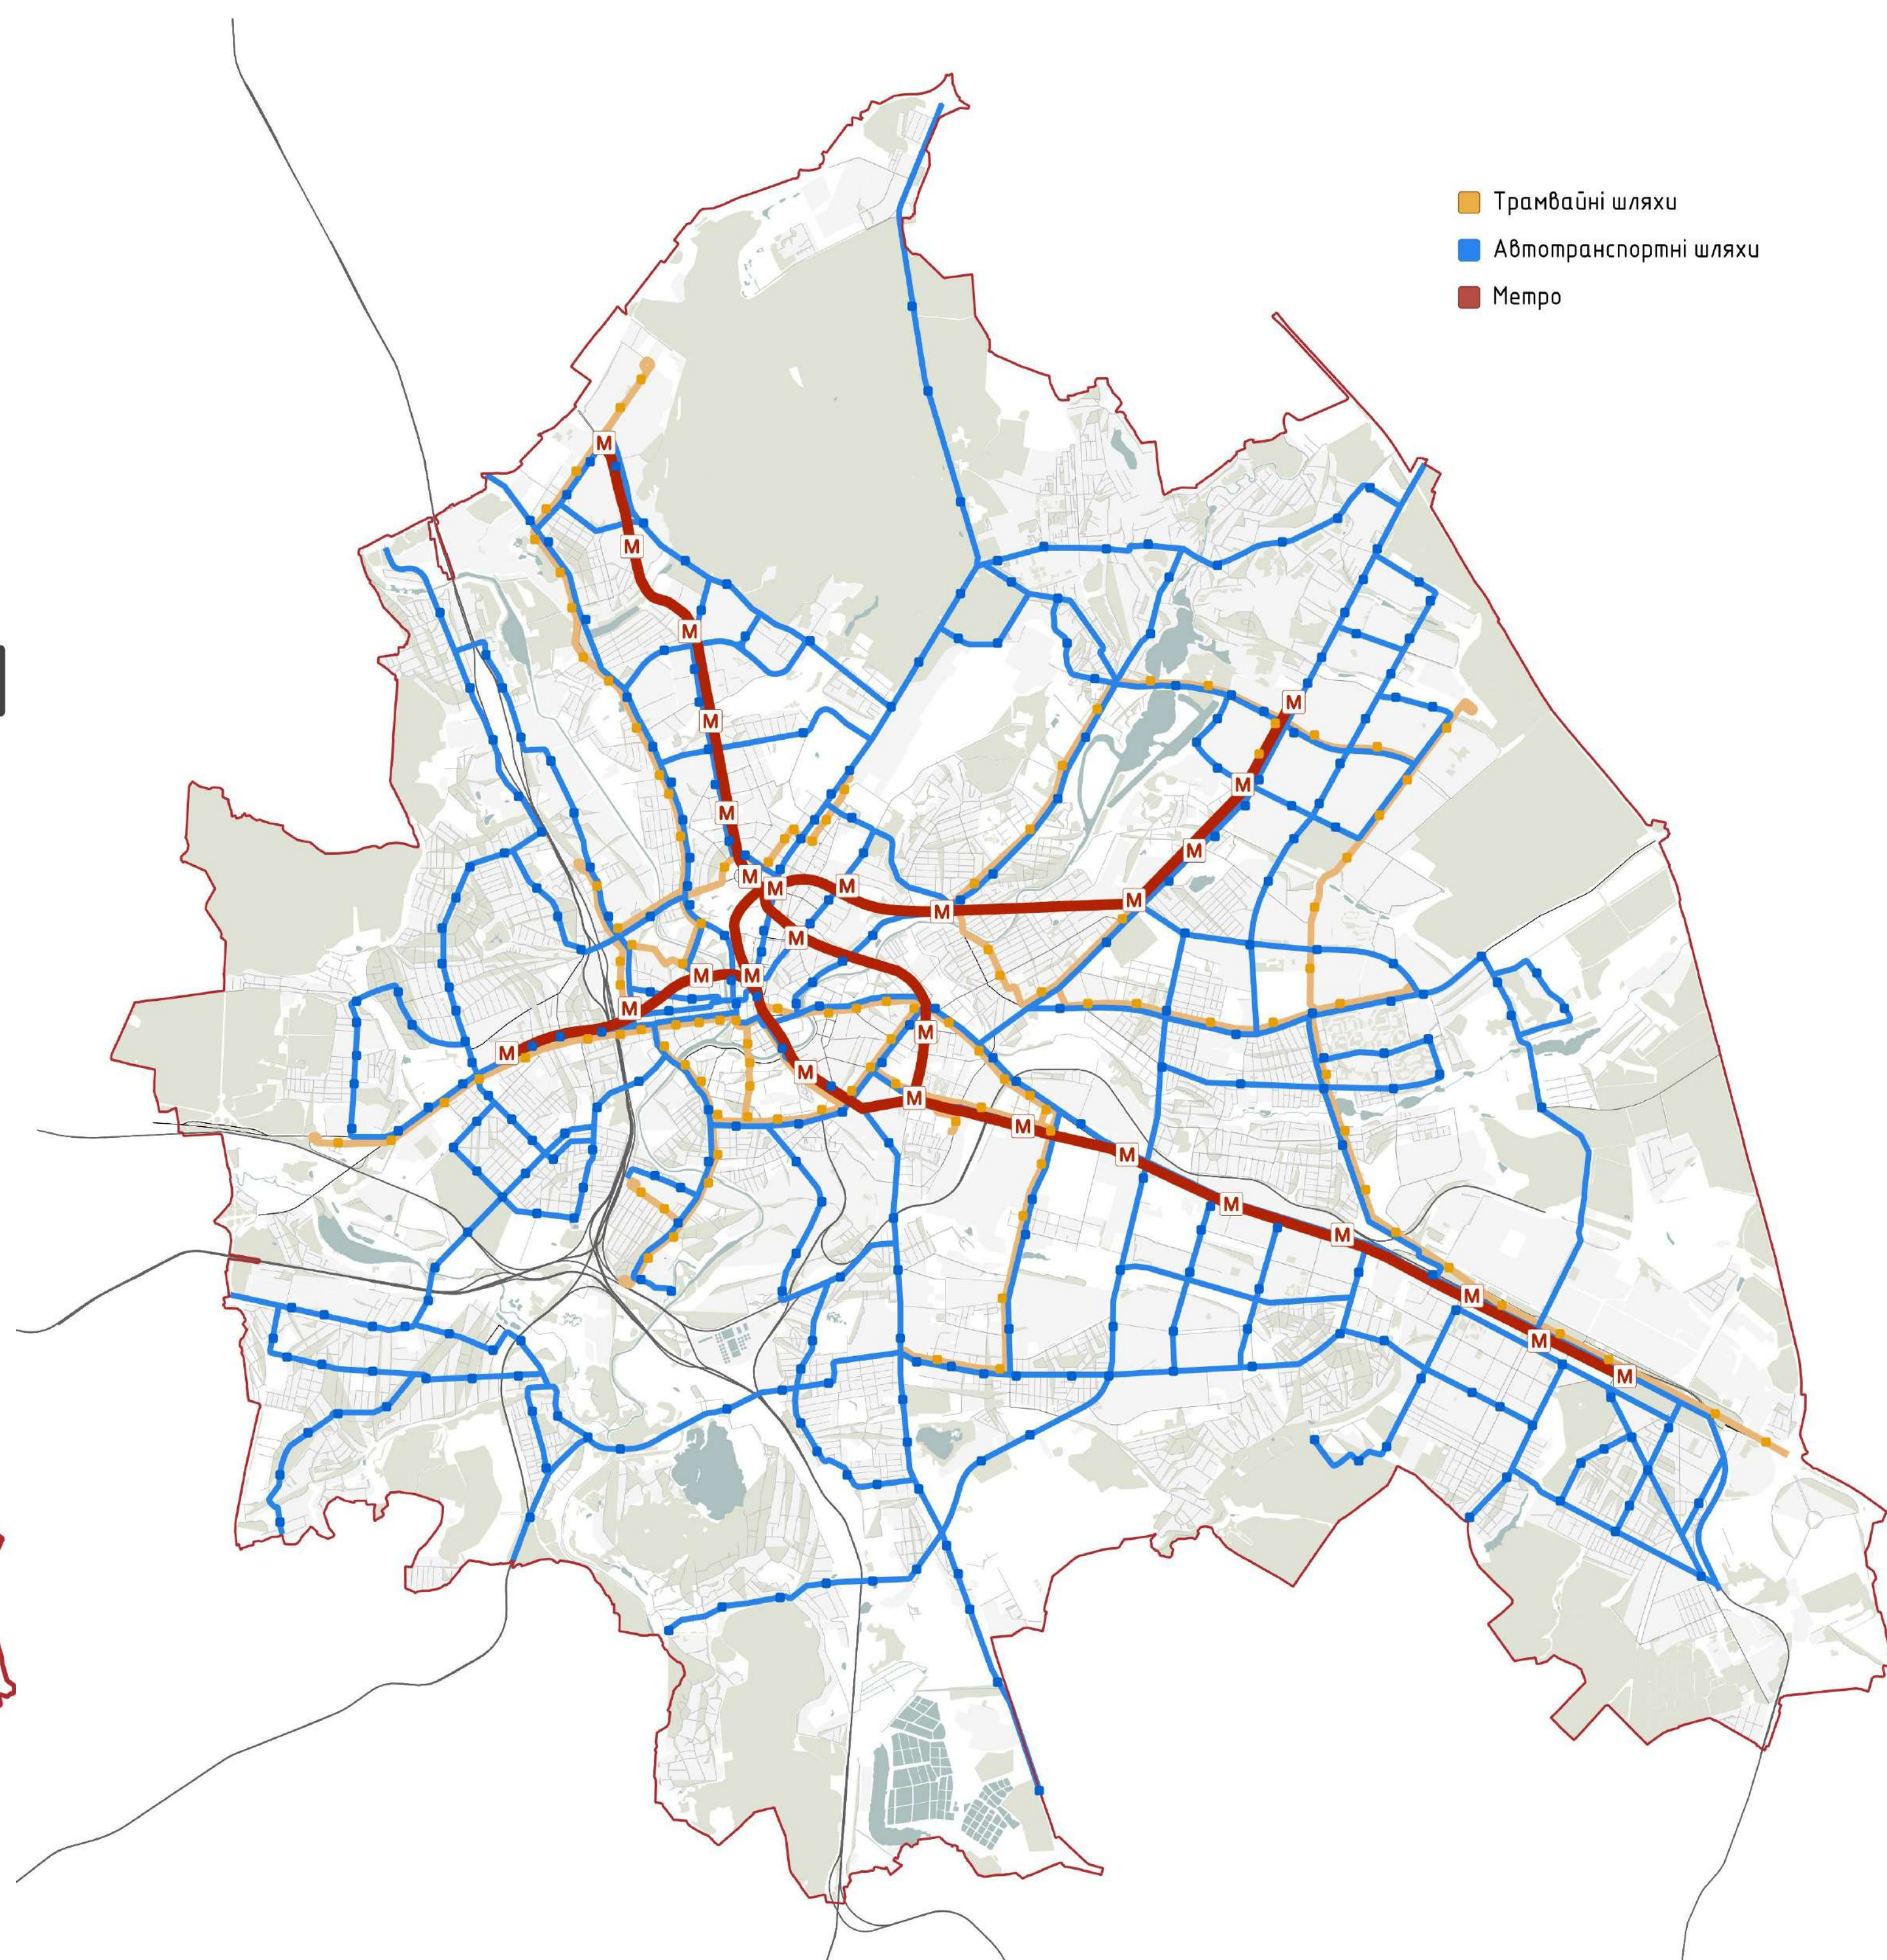


Автомобільна схема

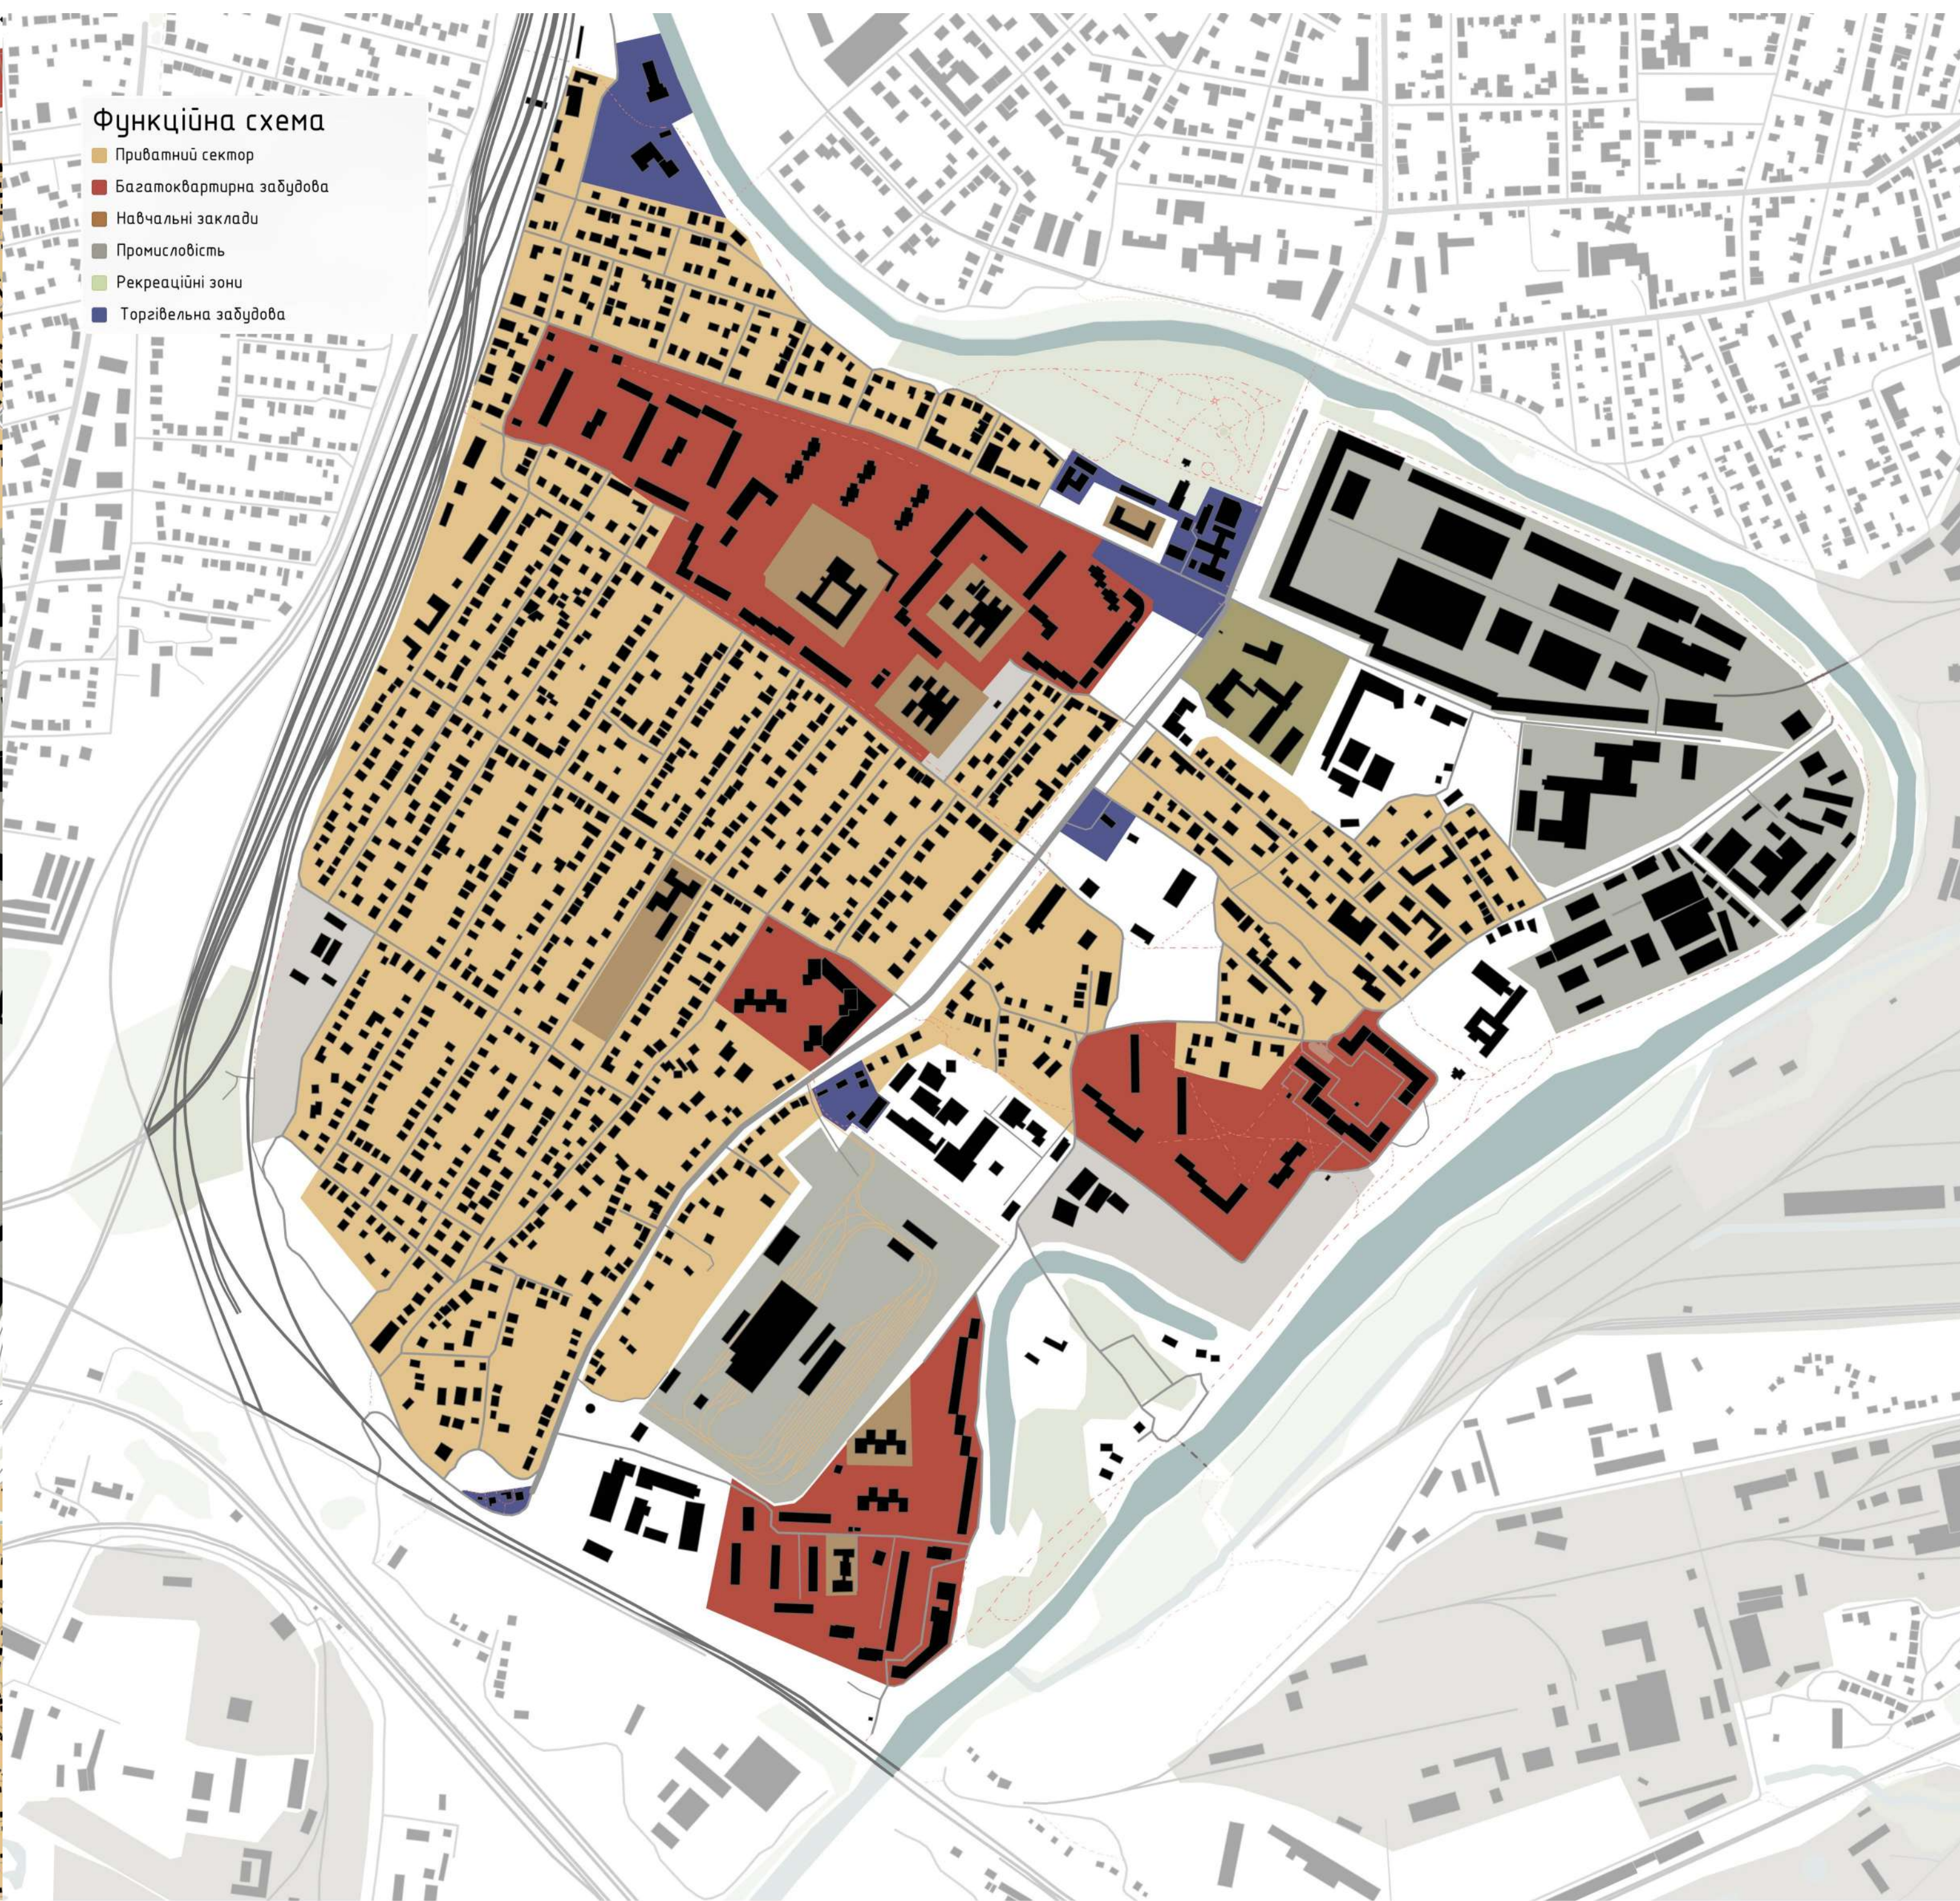


Морфологічна схема



Структура забудови району

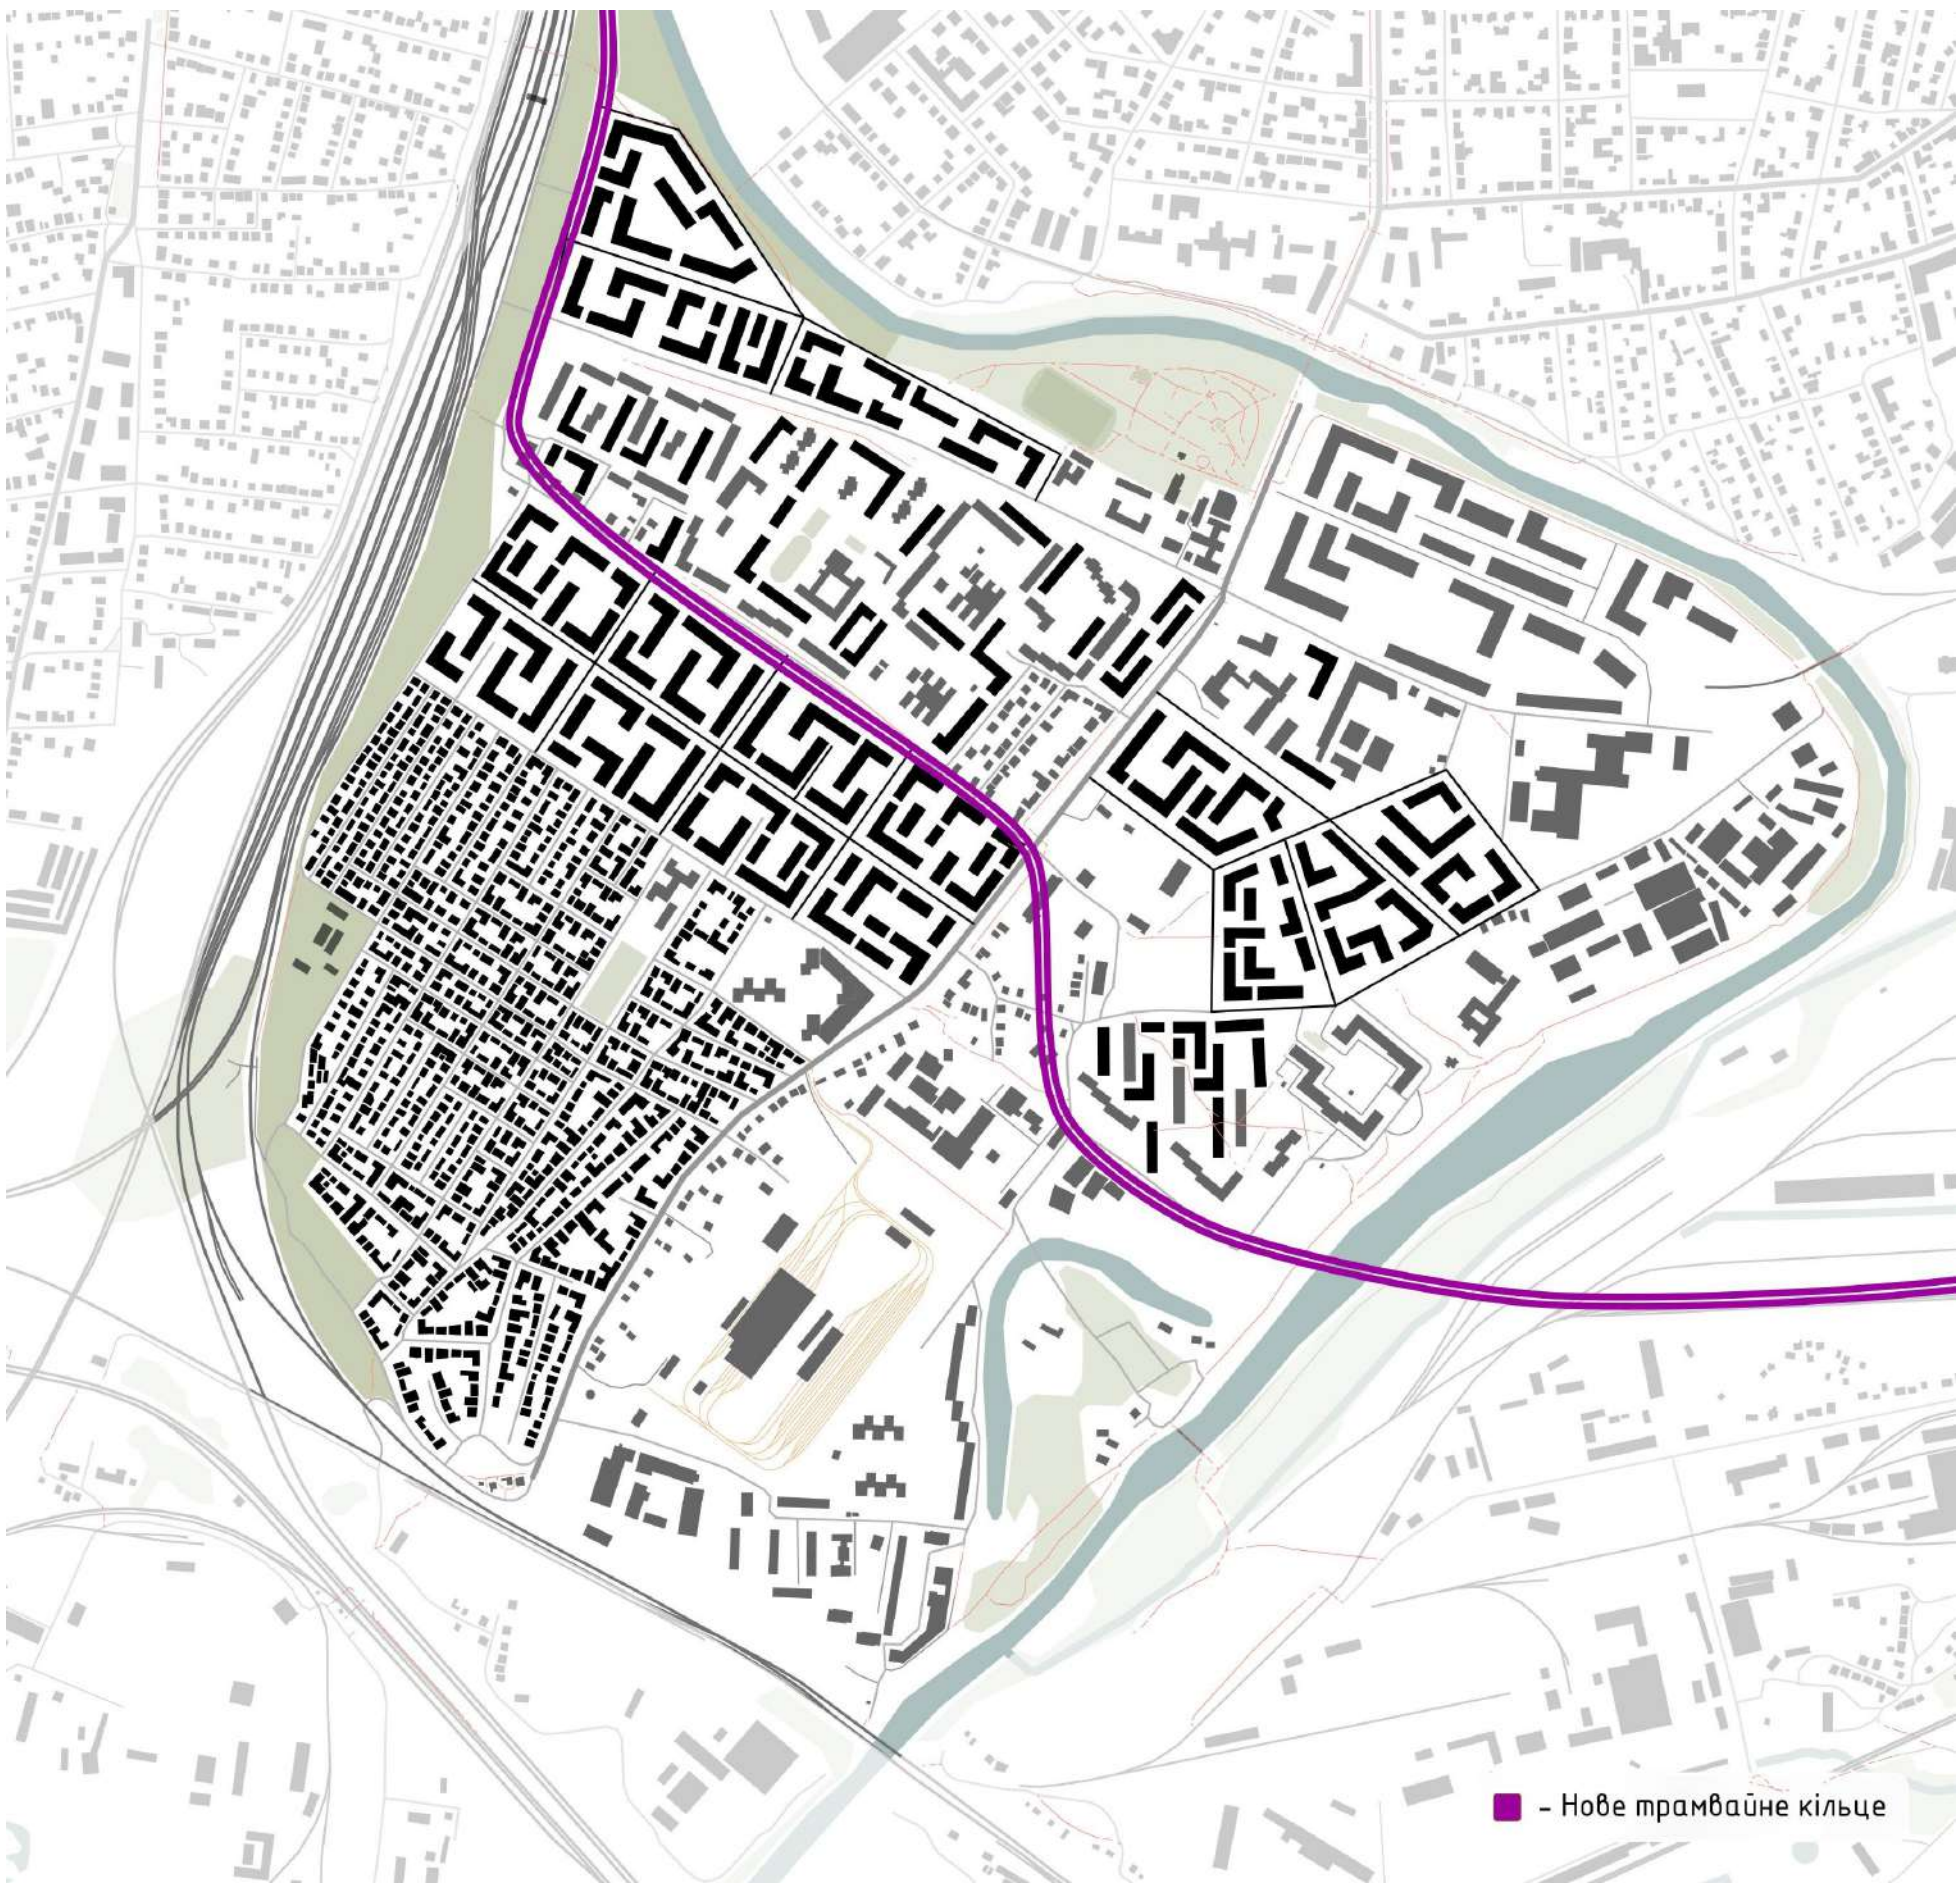

Транспортна локальна схема по району

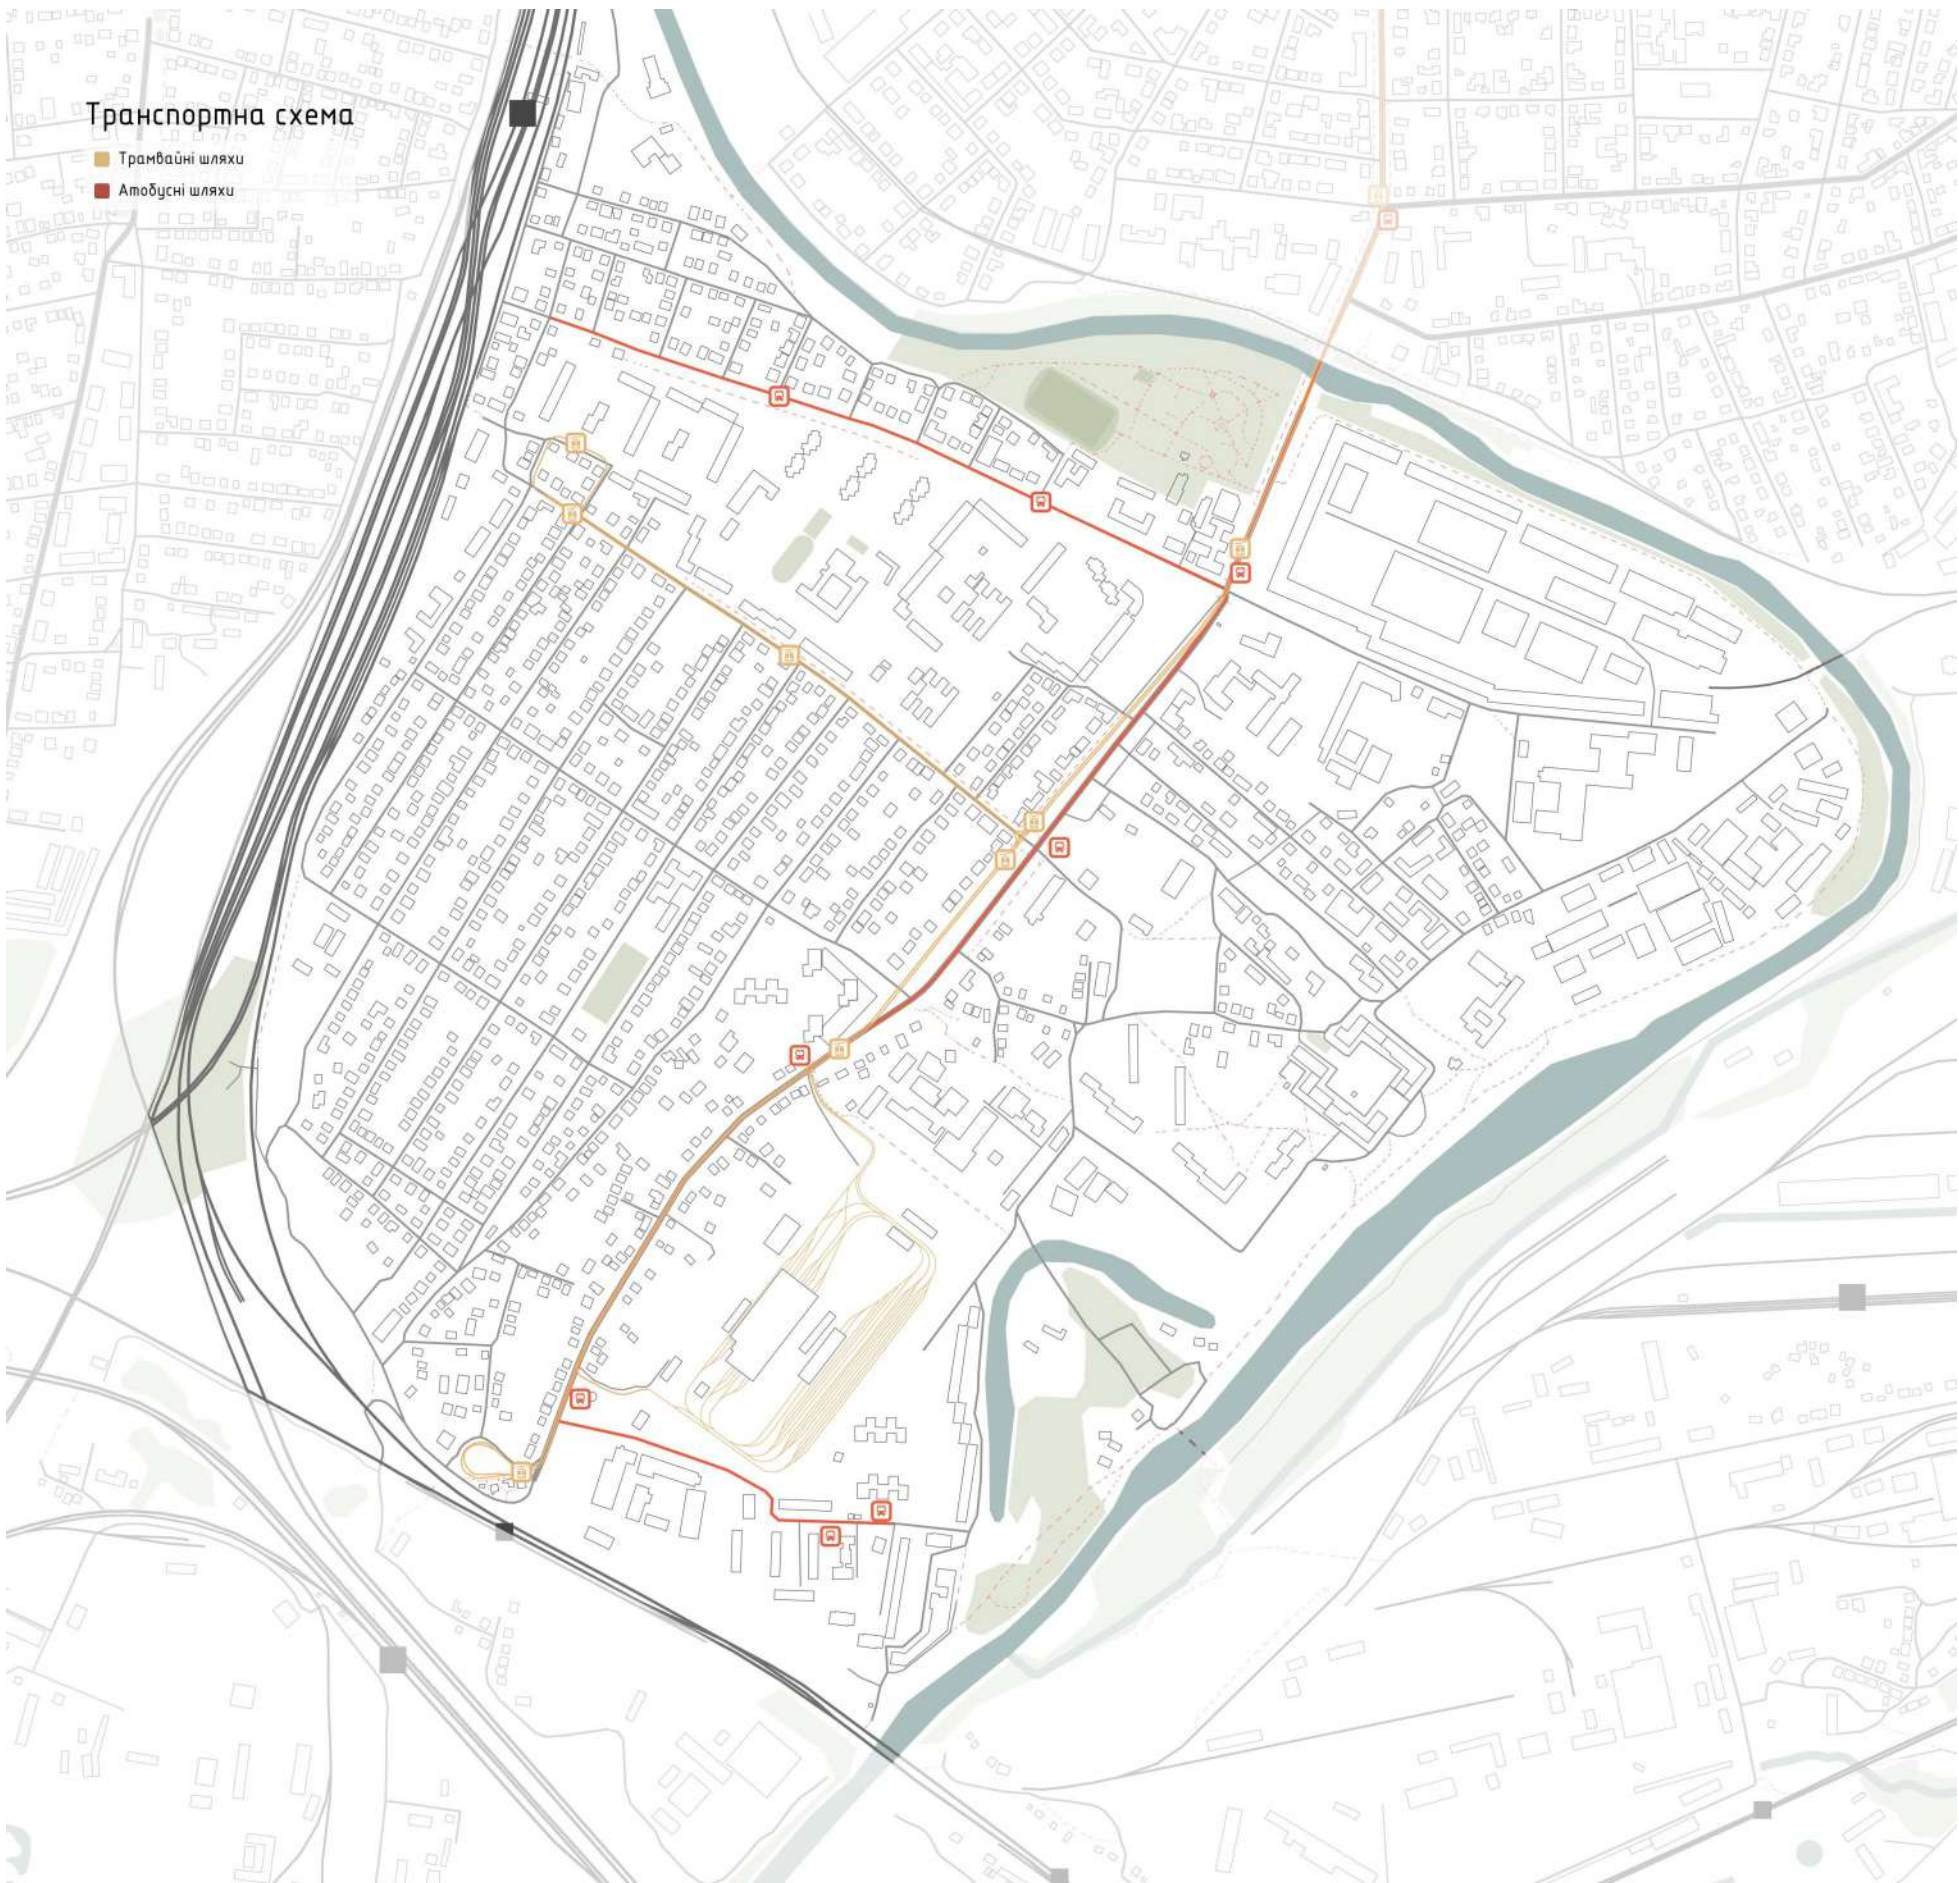


Ситуаційна схема



— Ділянка забудови



Генеральний план

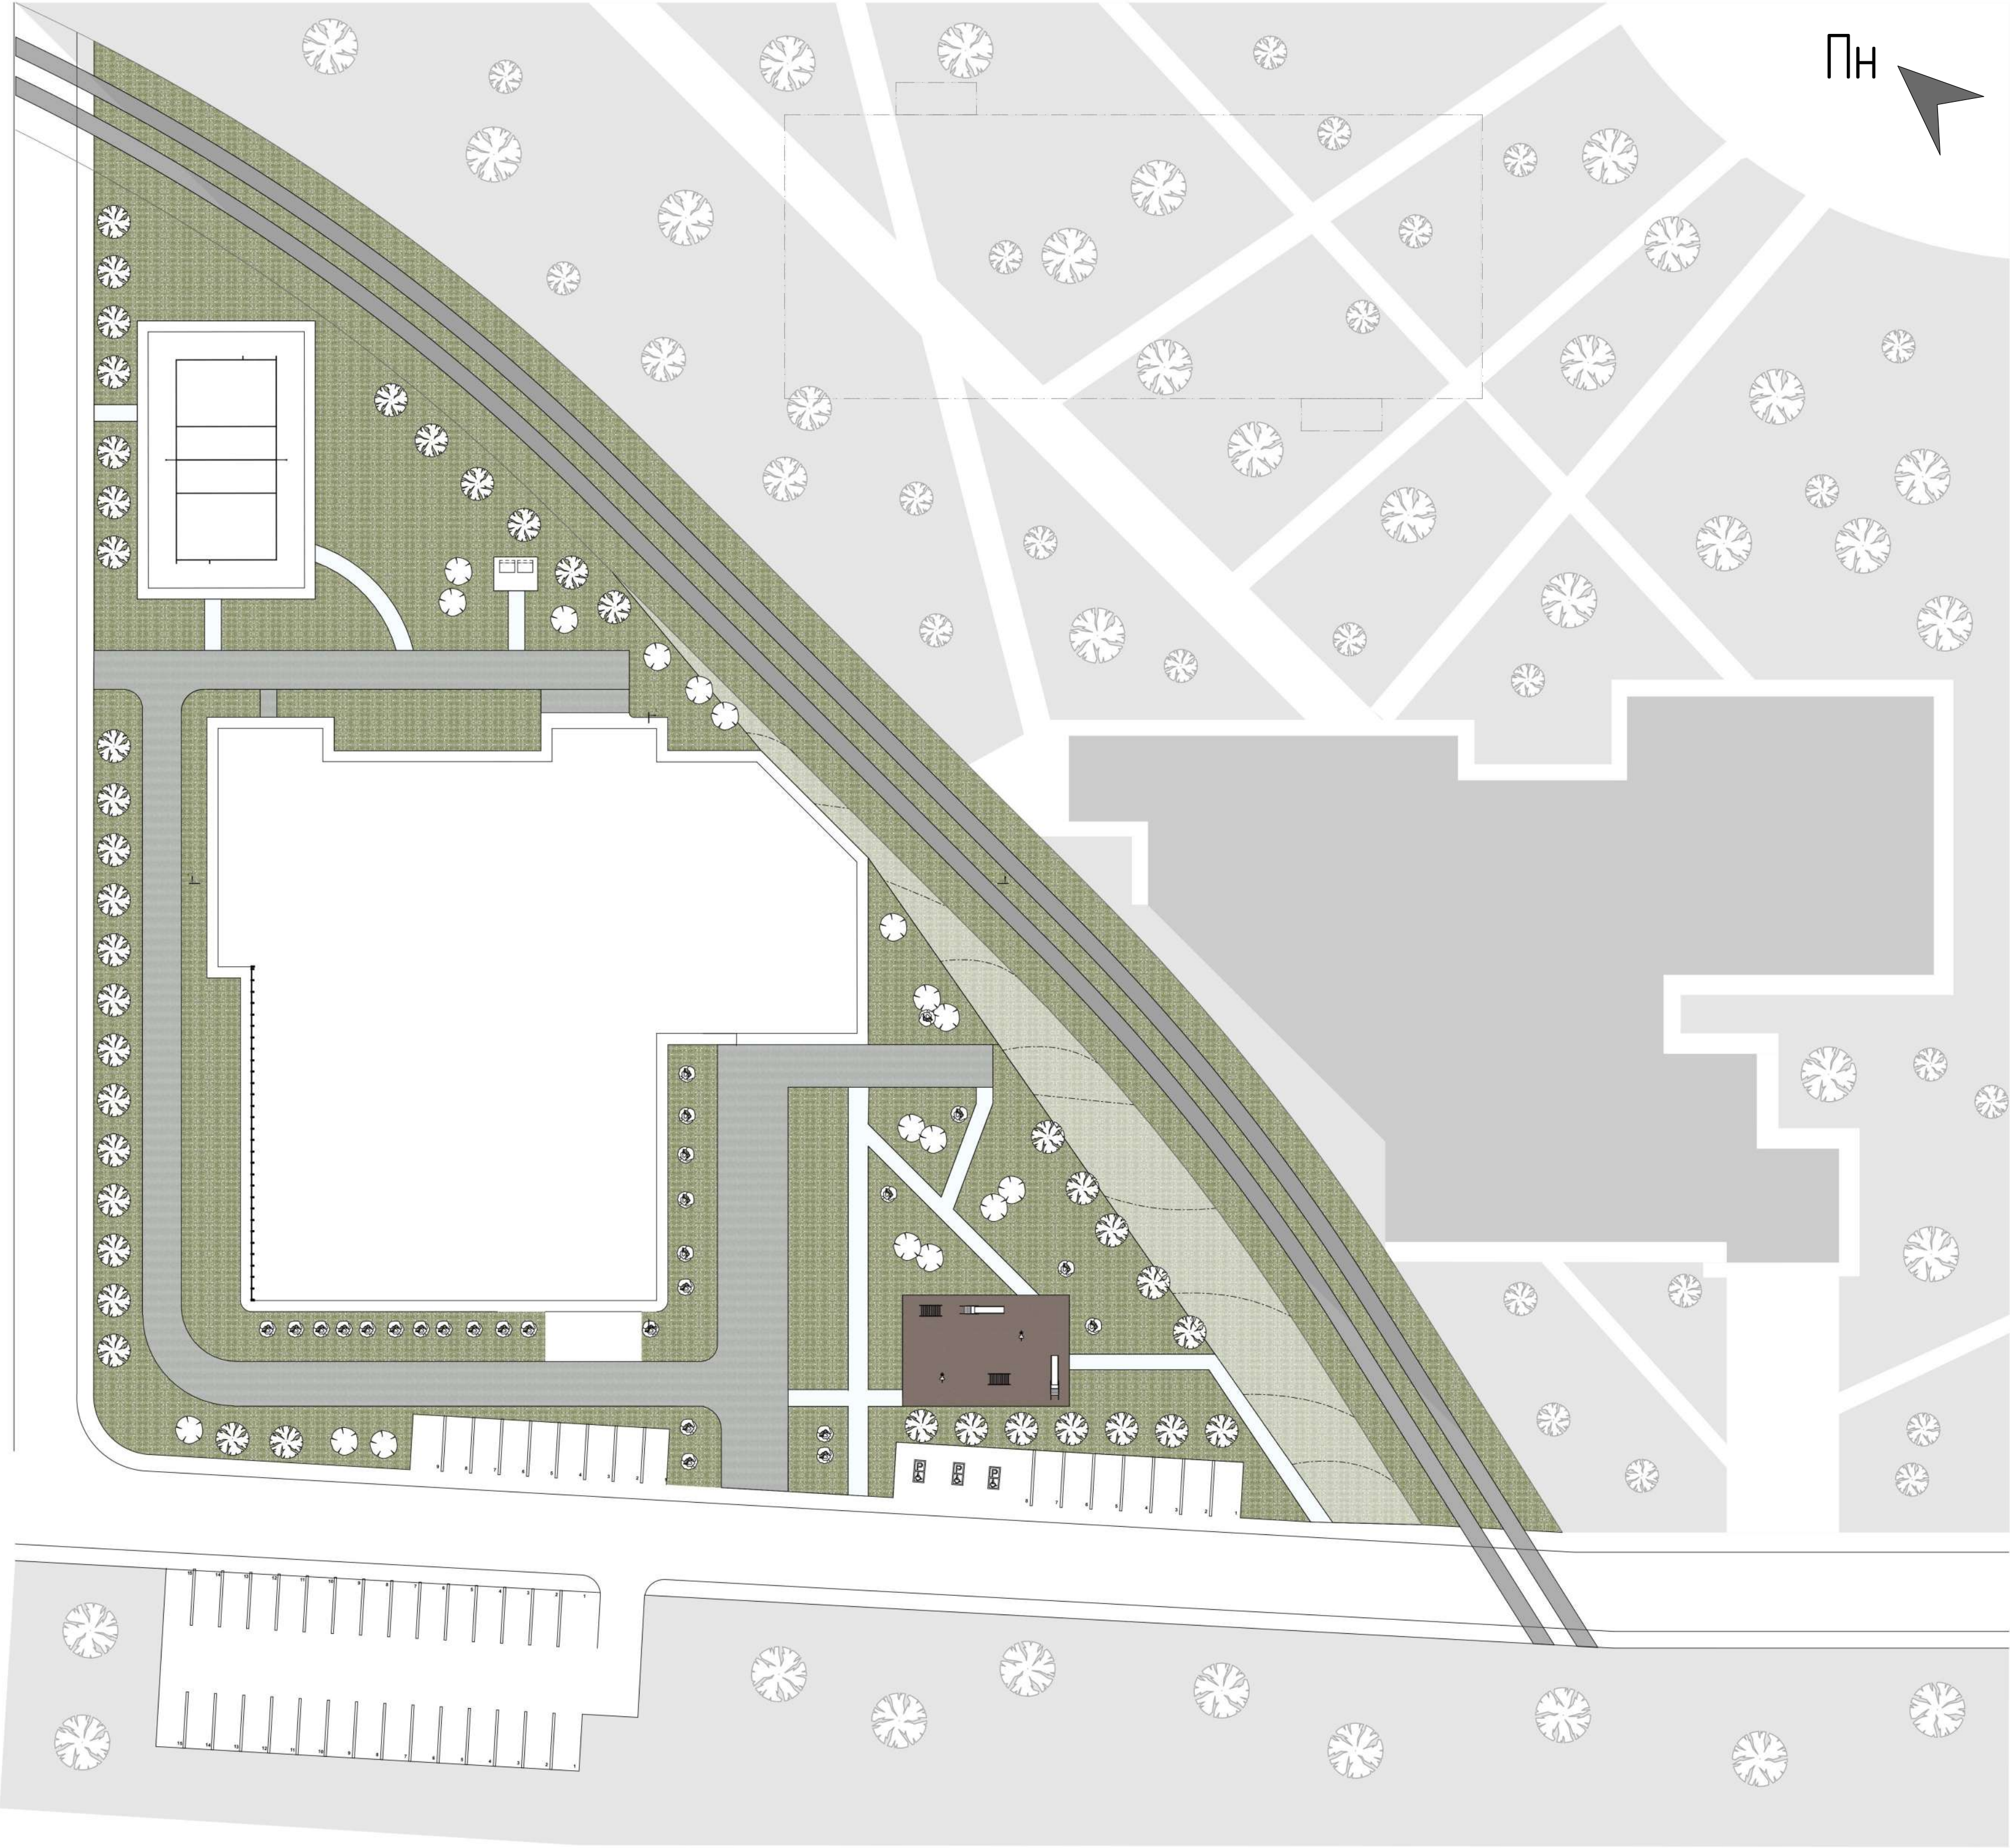

Техніко-економічні показники до генплан

Загальна площа ділянки спортивного центру	9 723 м2
Площа озеленення	4 288 м2
Площа майданчиків	743 м2
Площа забудови	2 267 м2
Площа мощення	2 425 м2

Схема пішохідних та транспортних шляхів








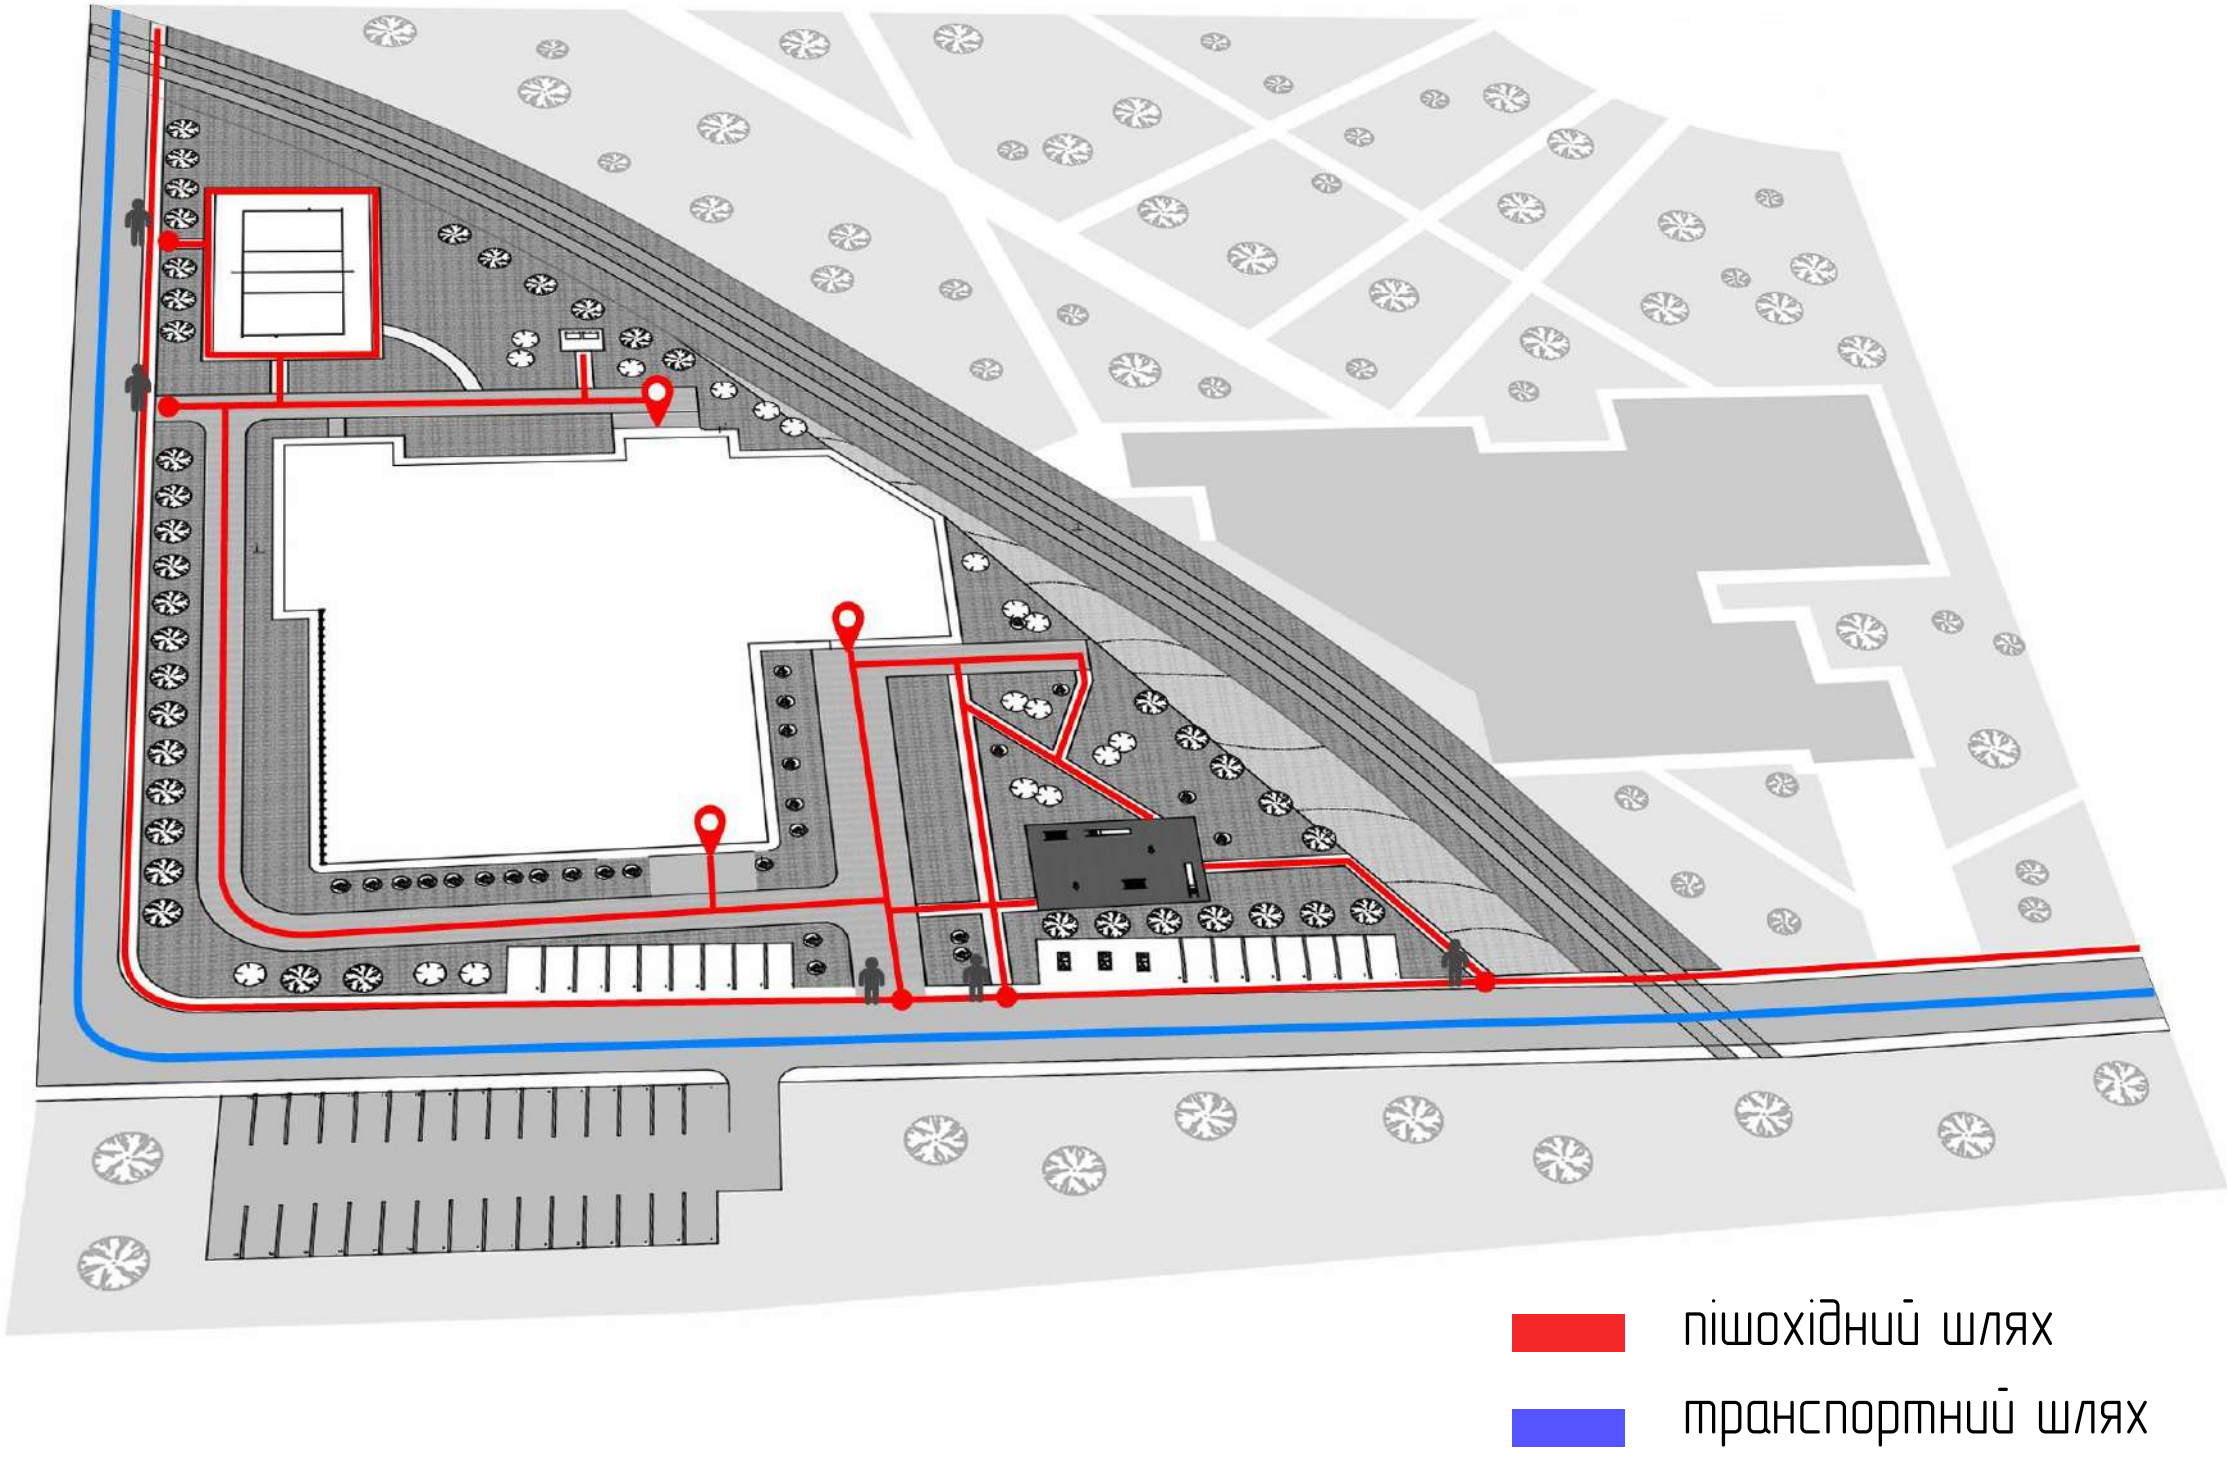



Схема зонування генплану

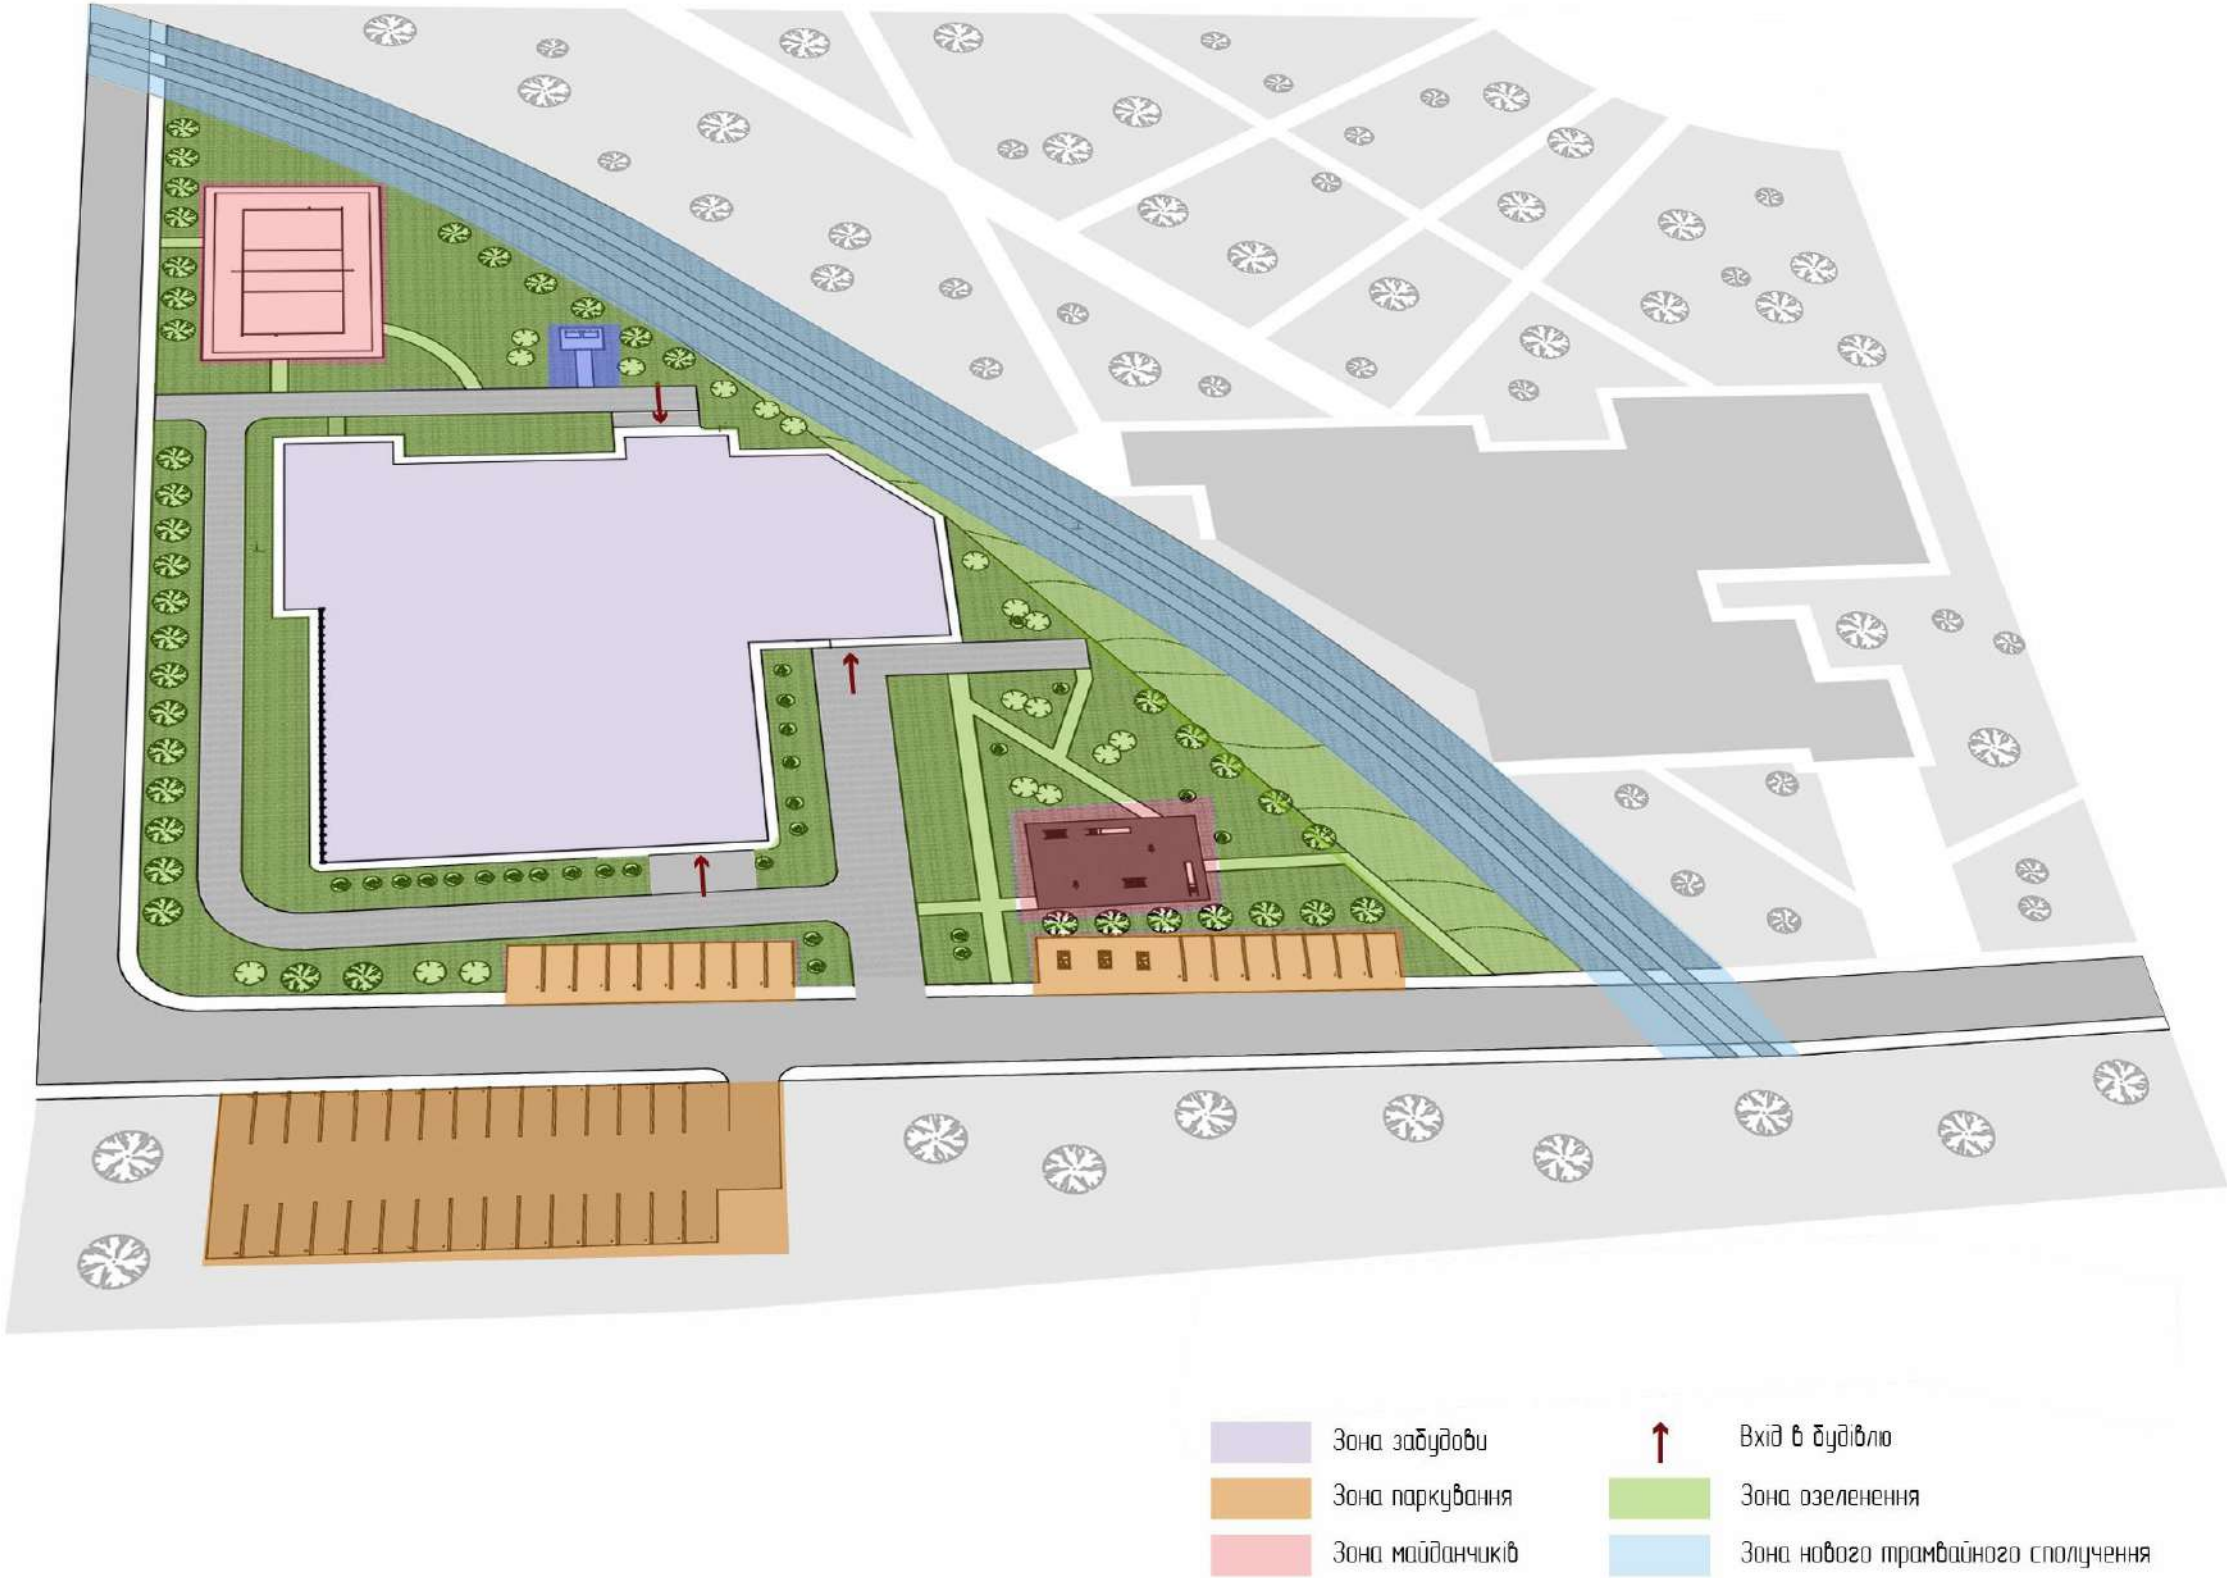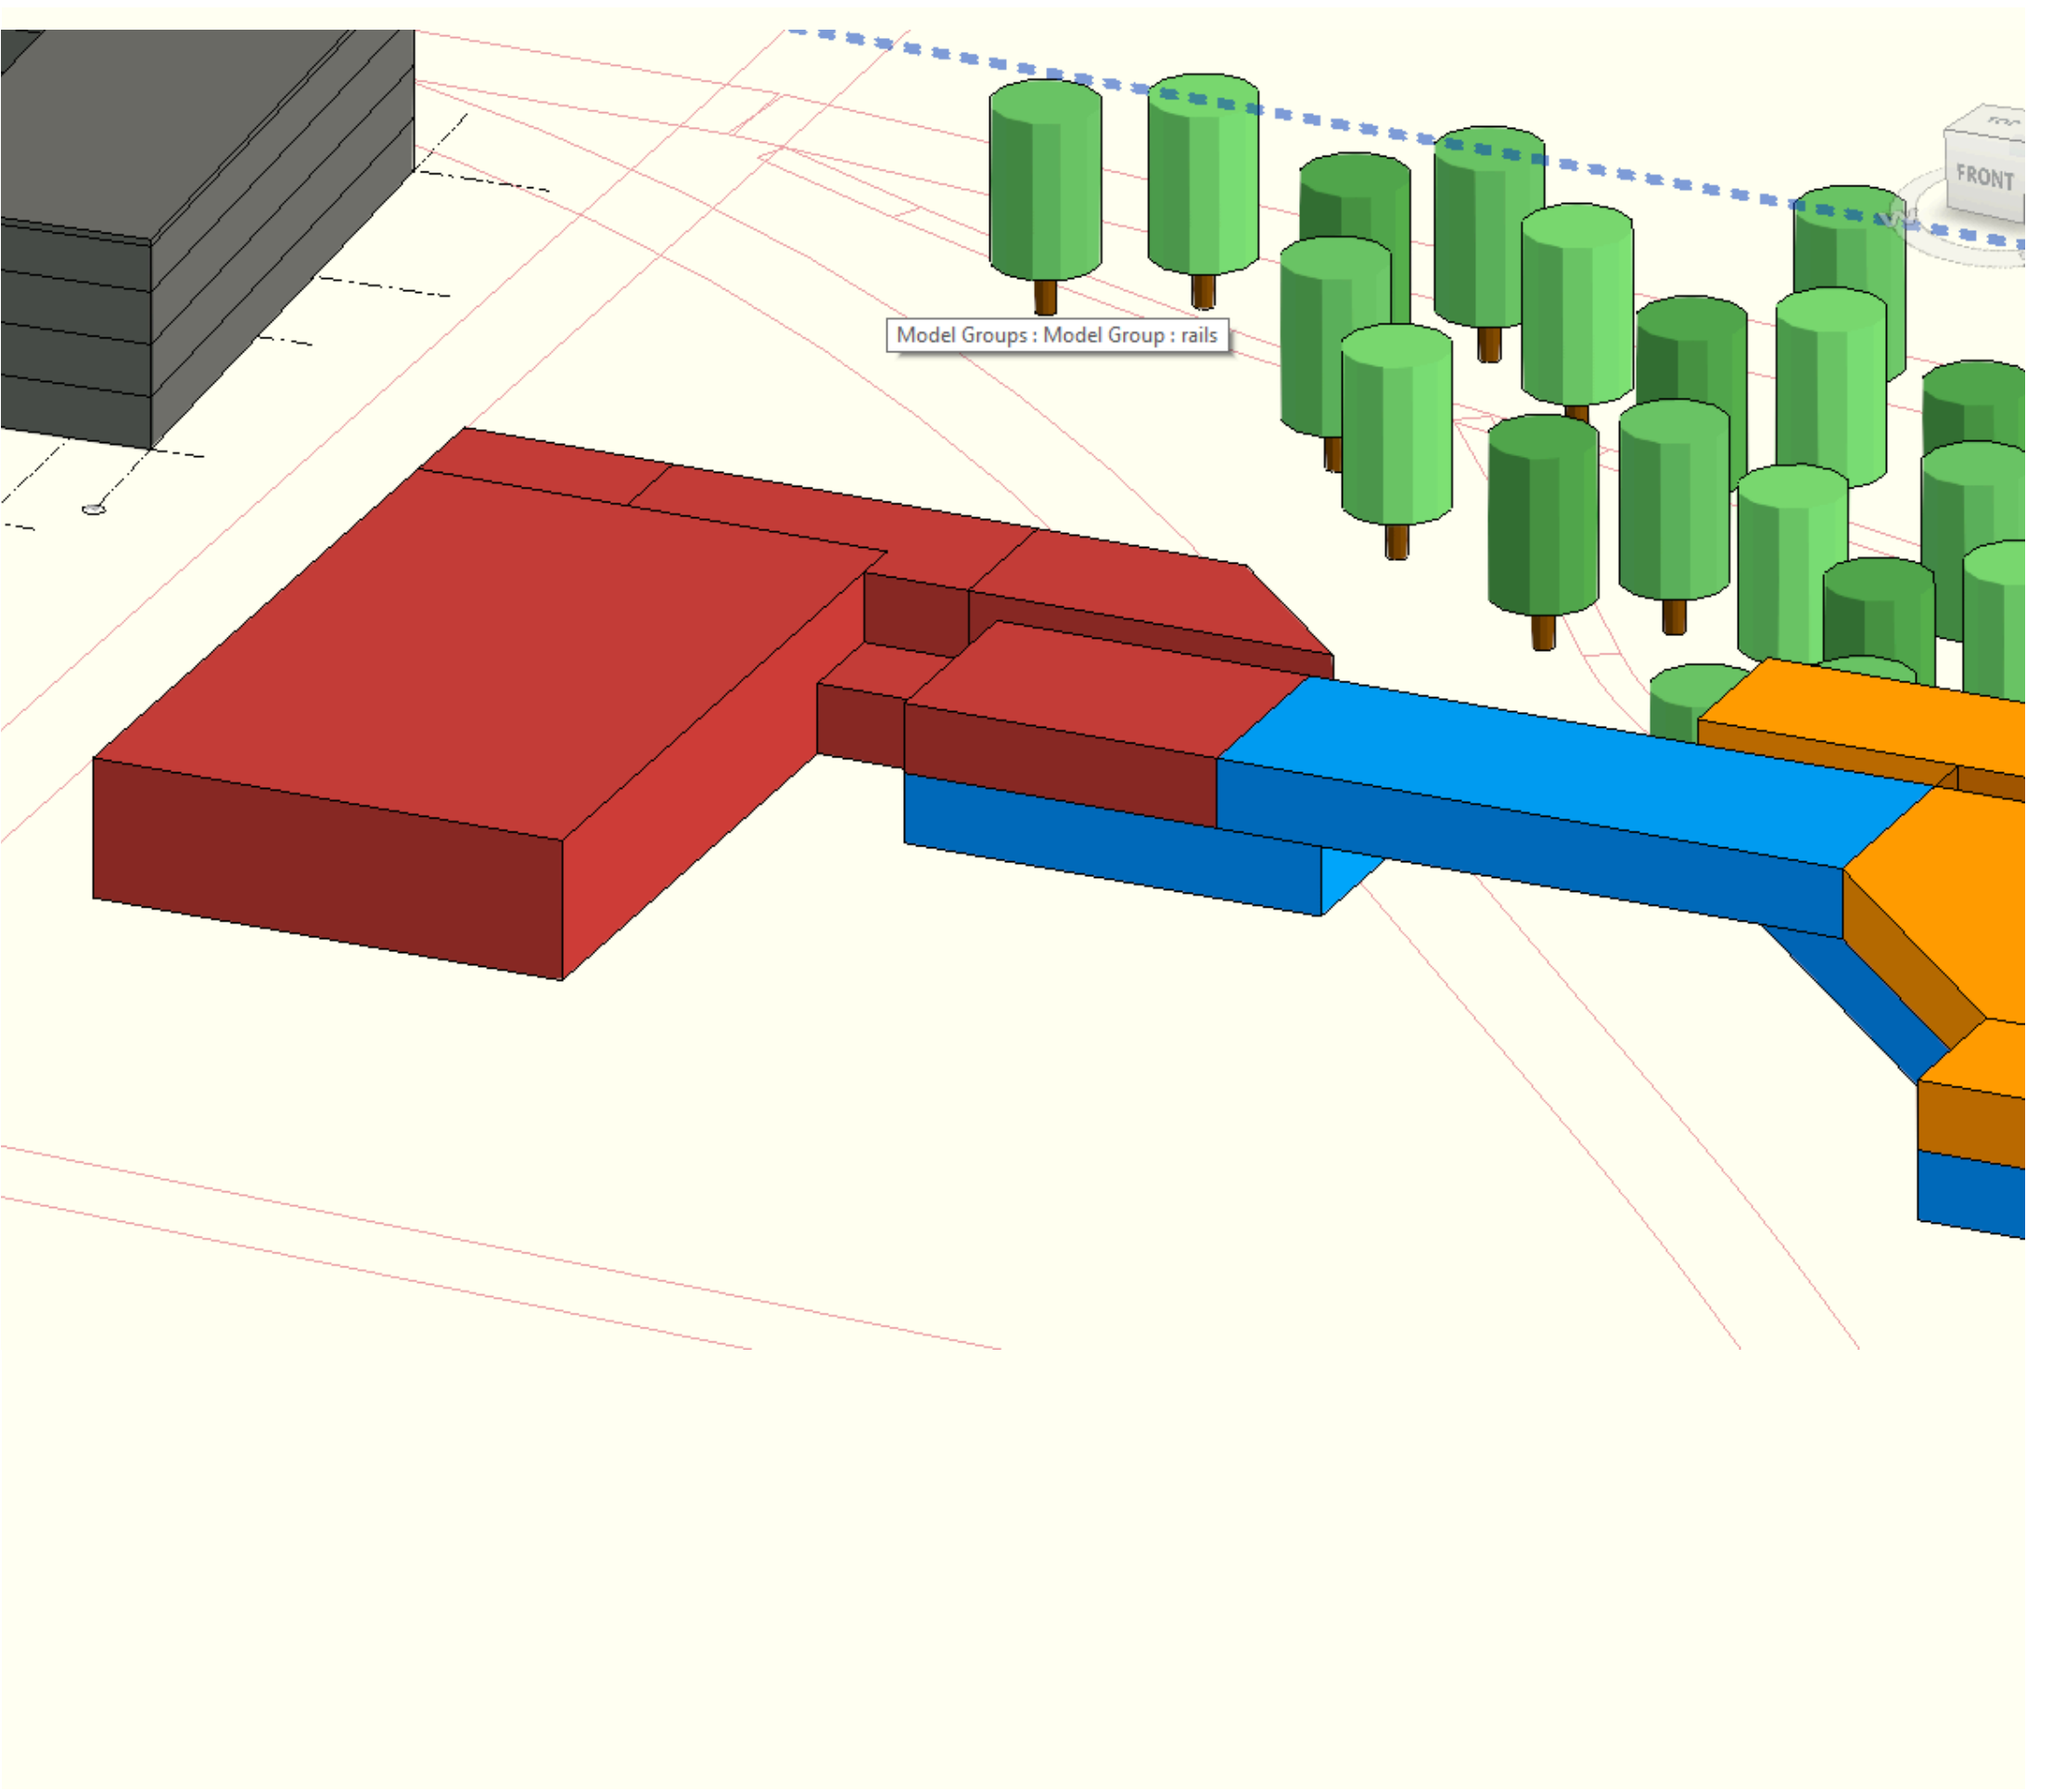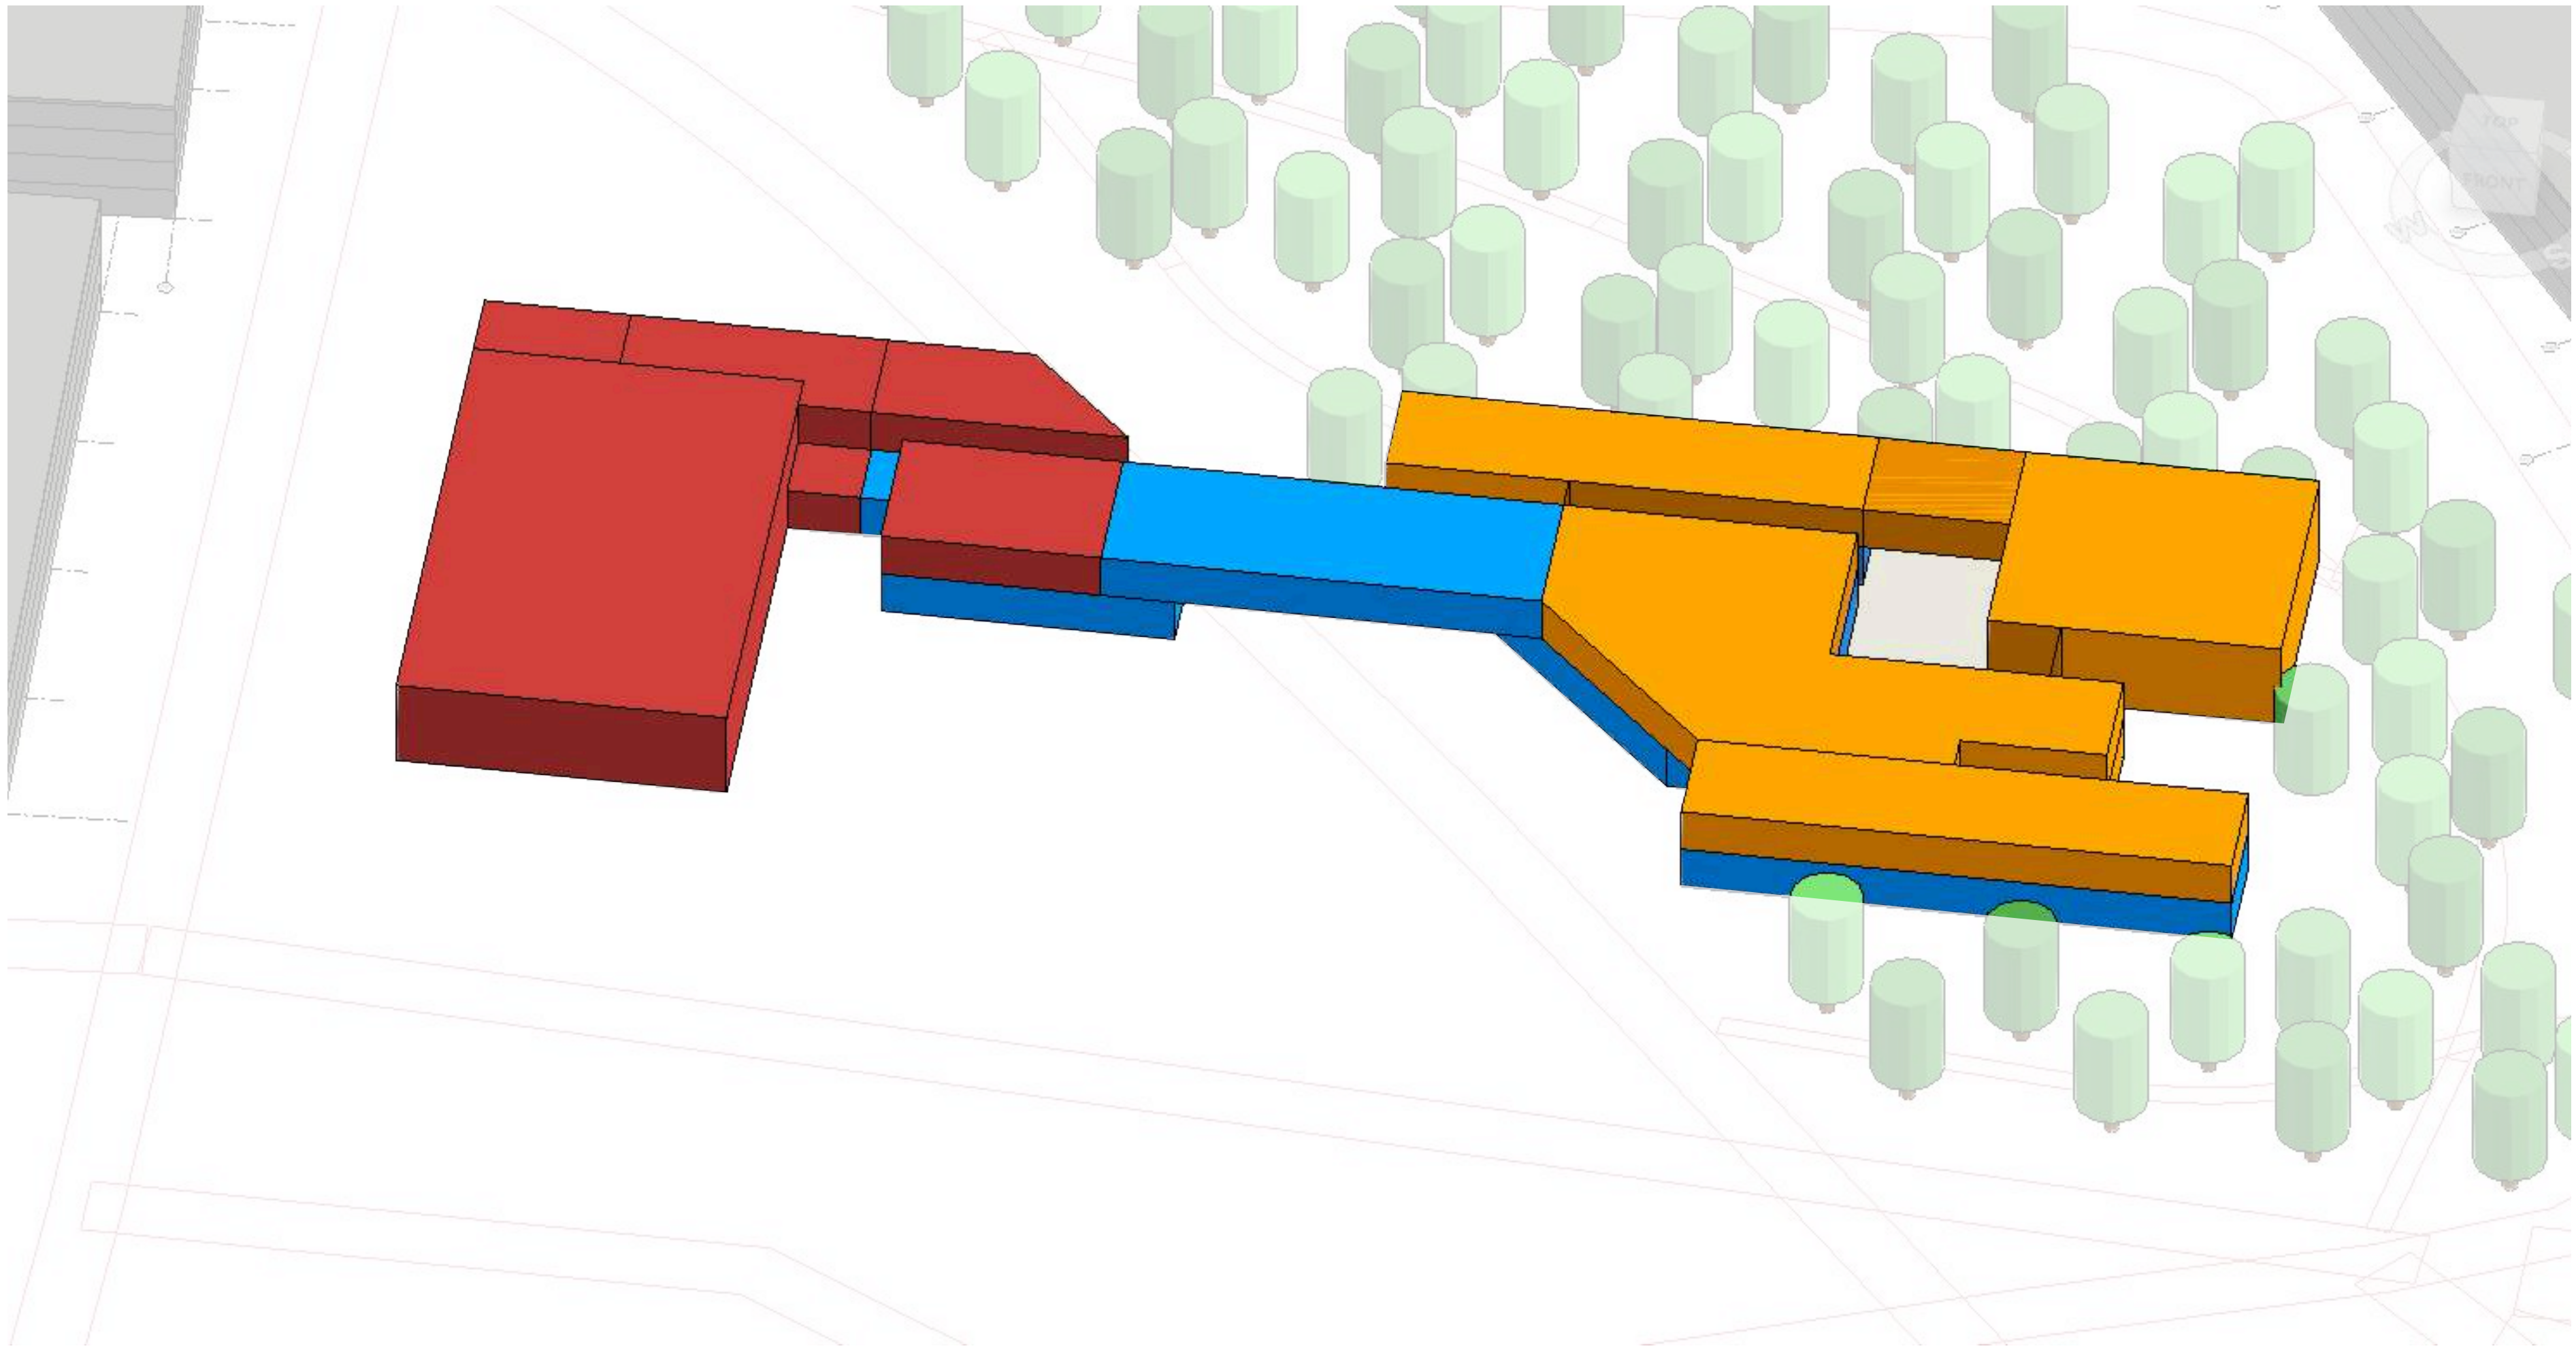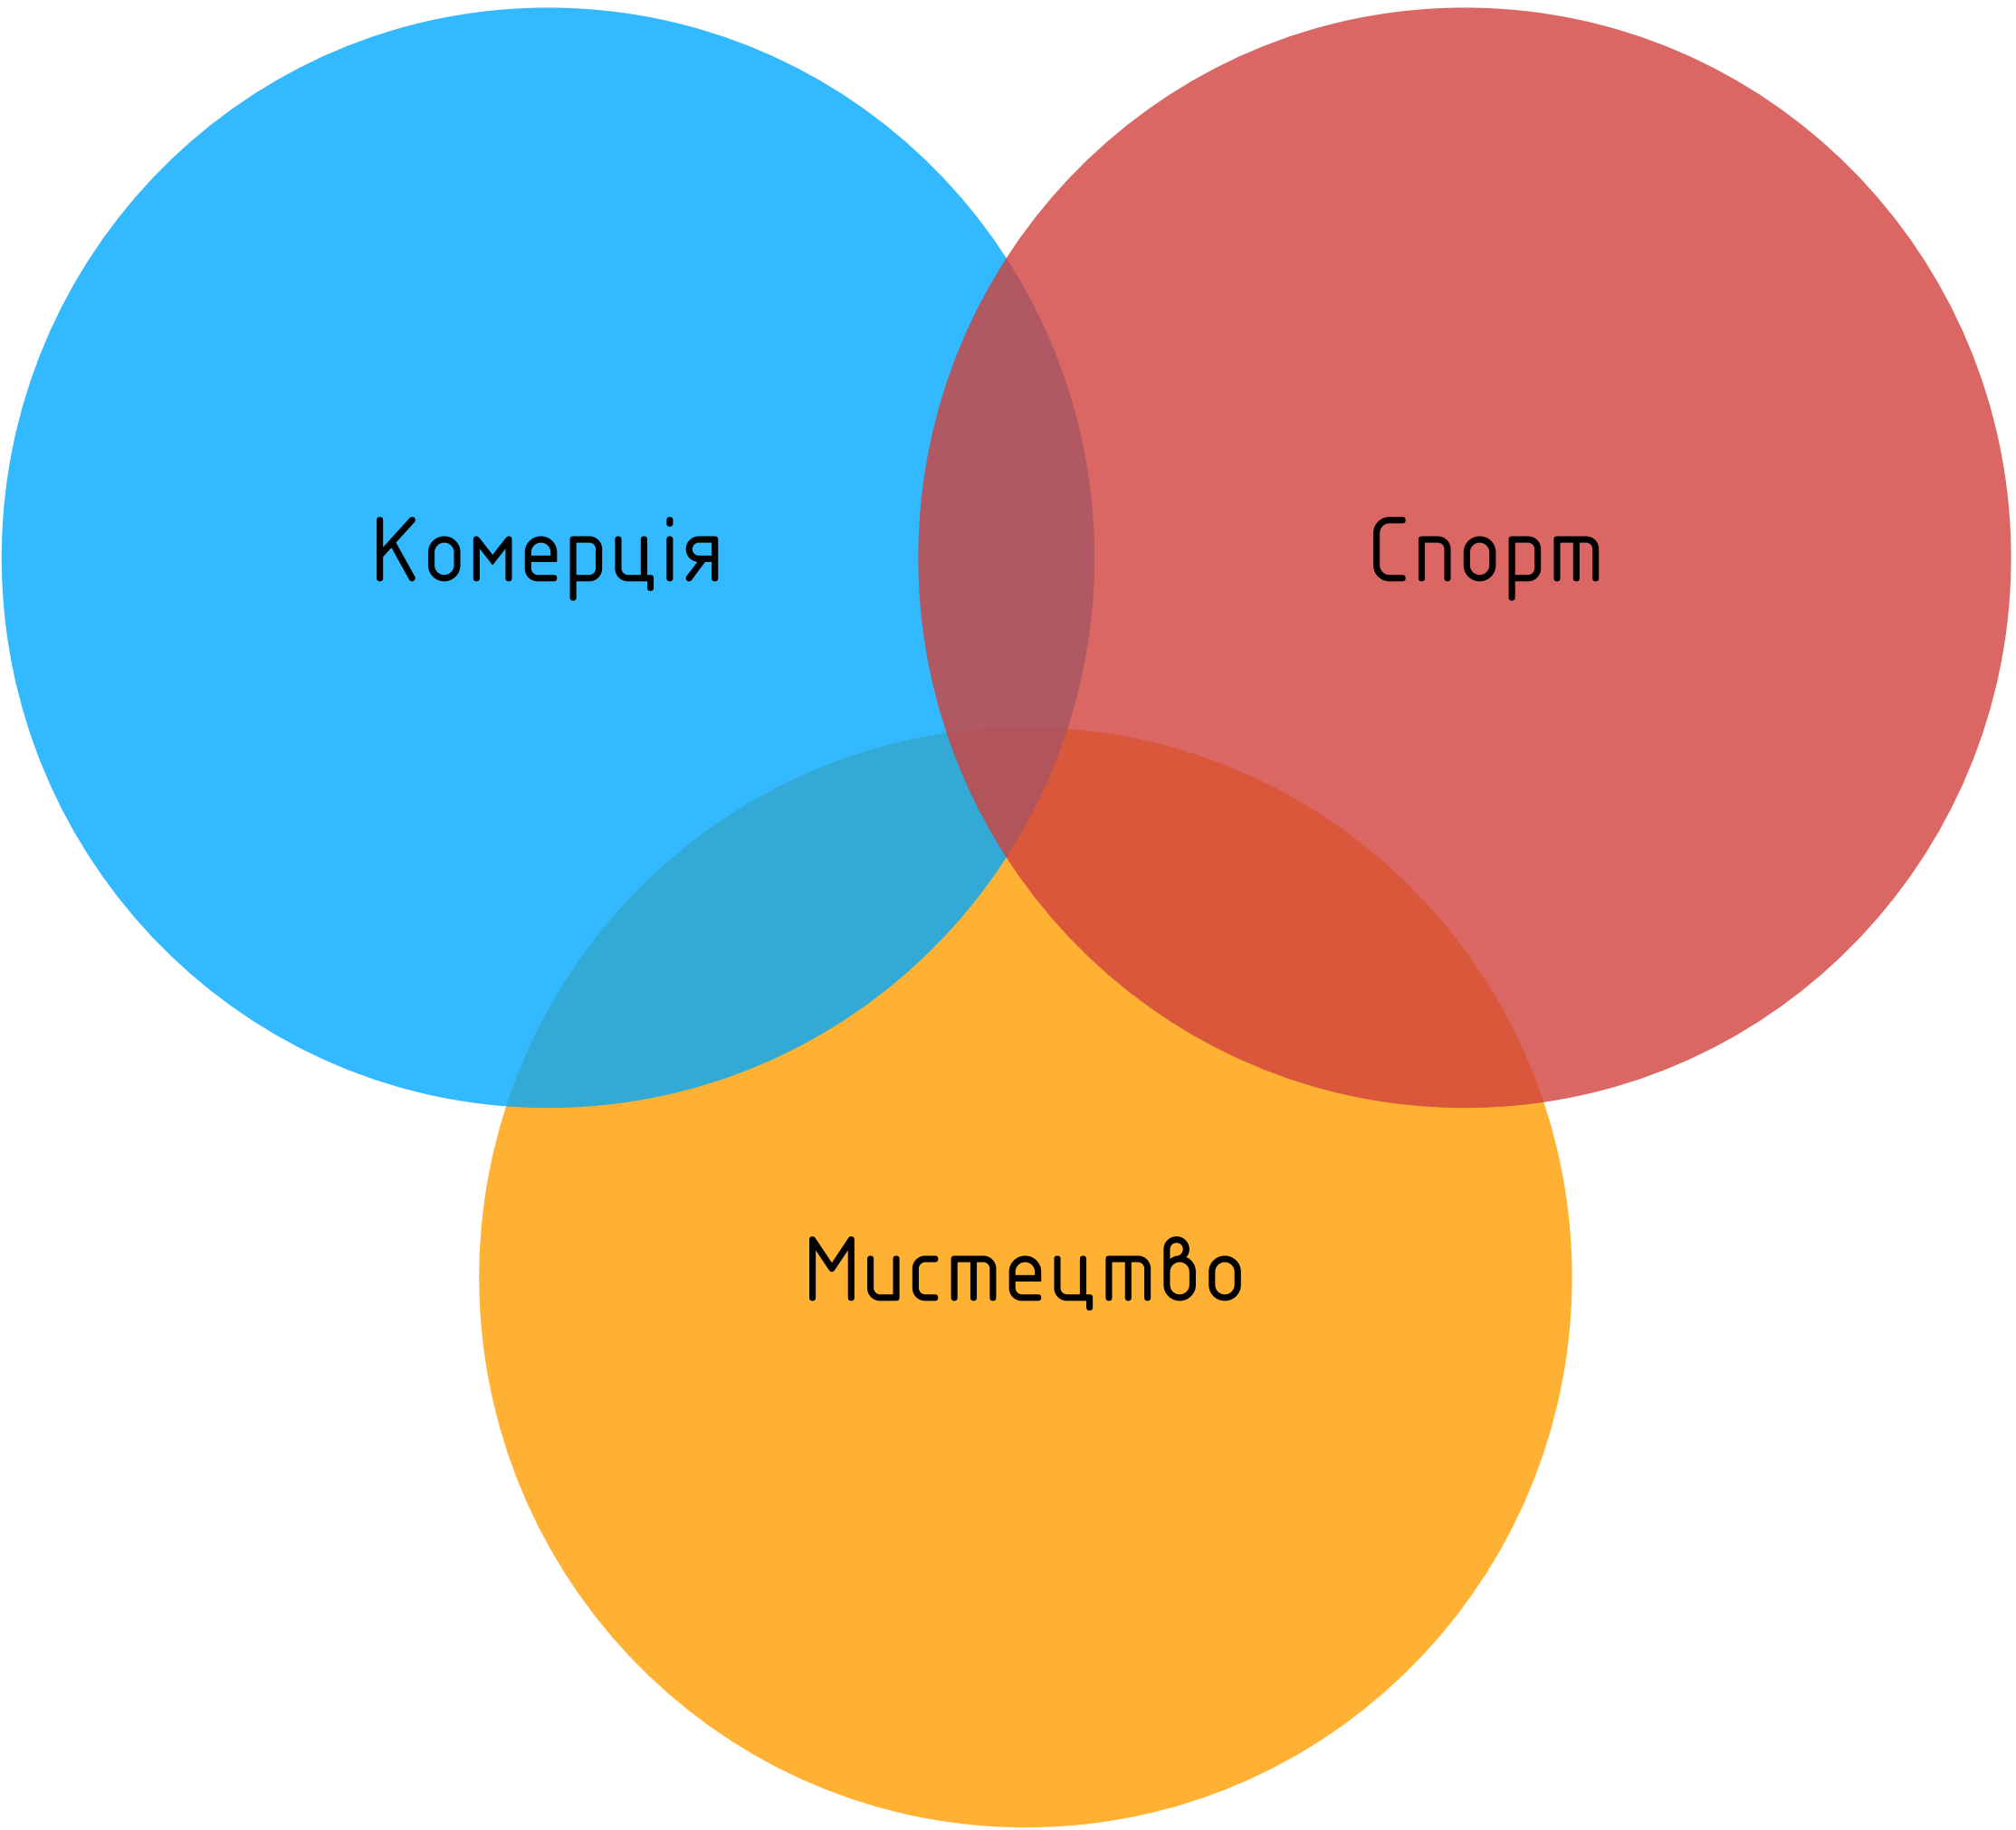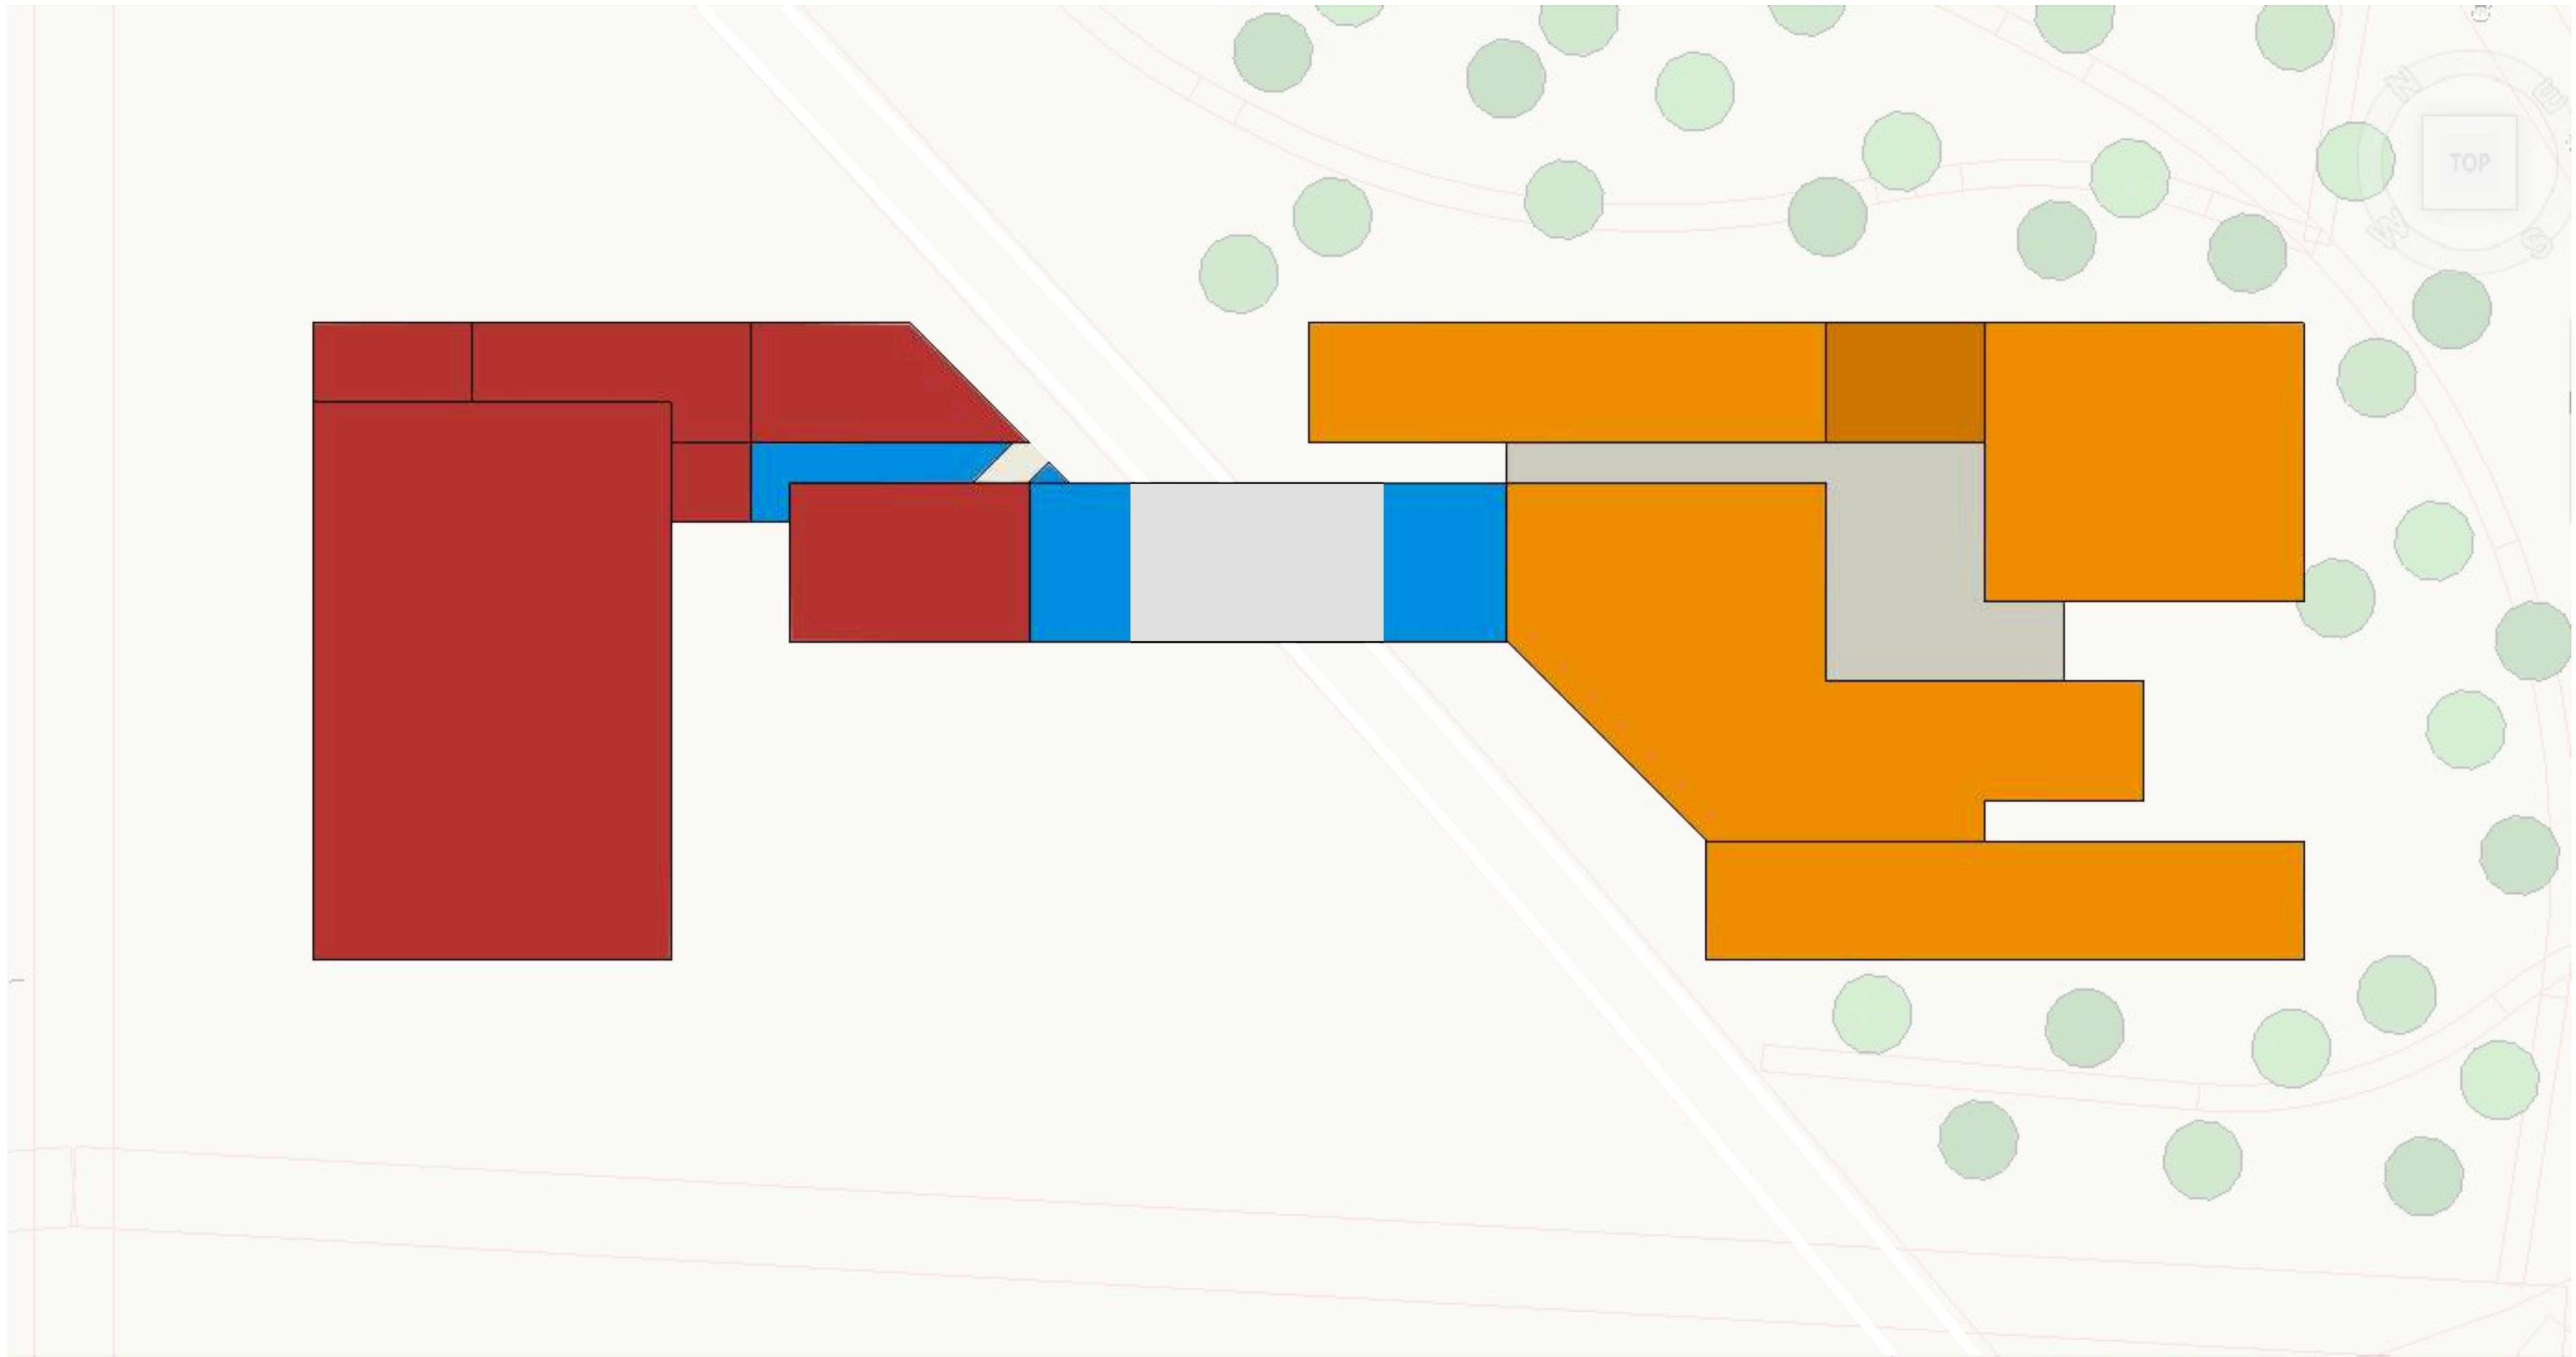

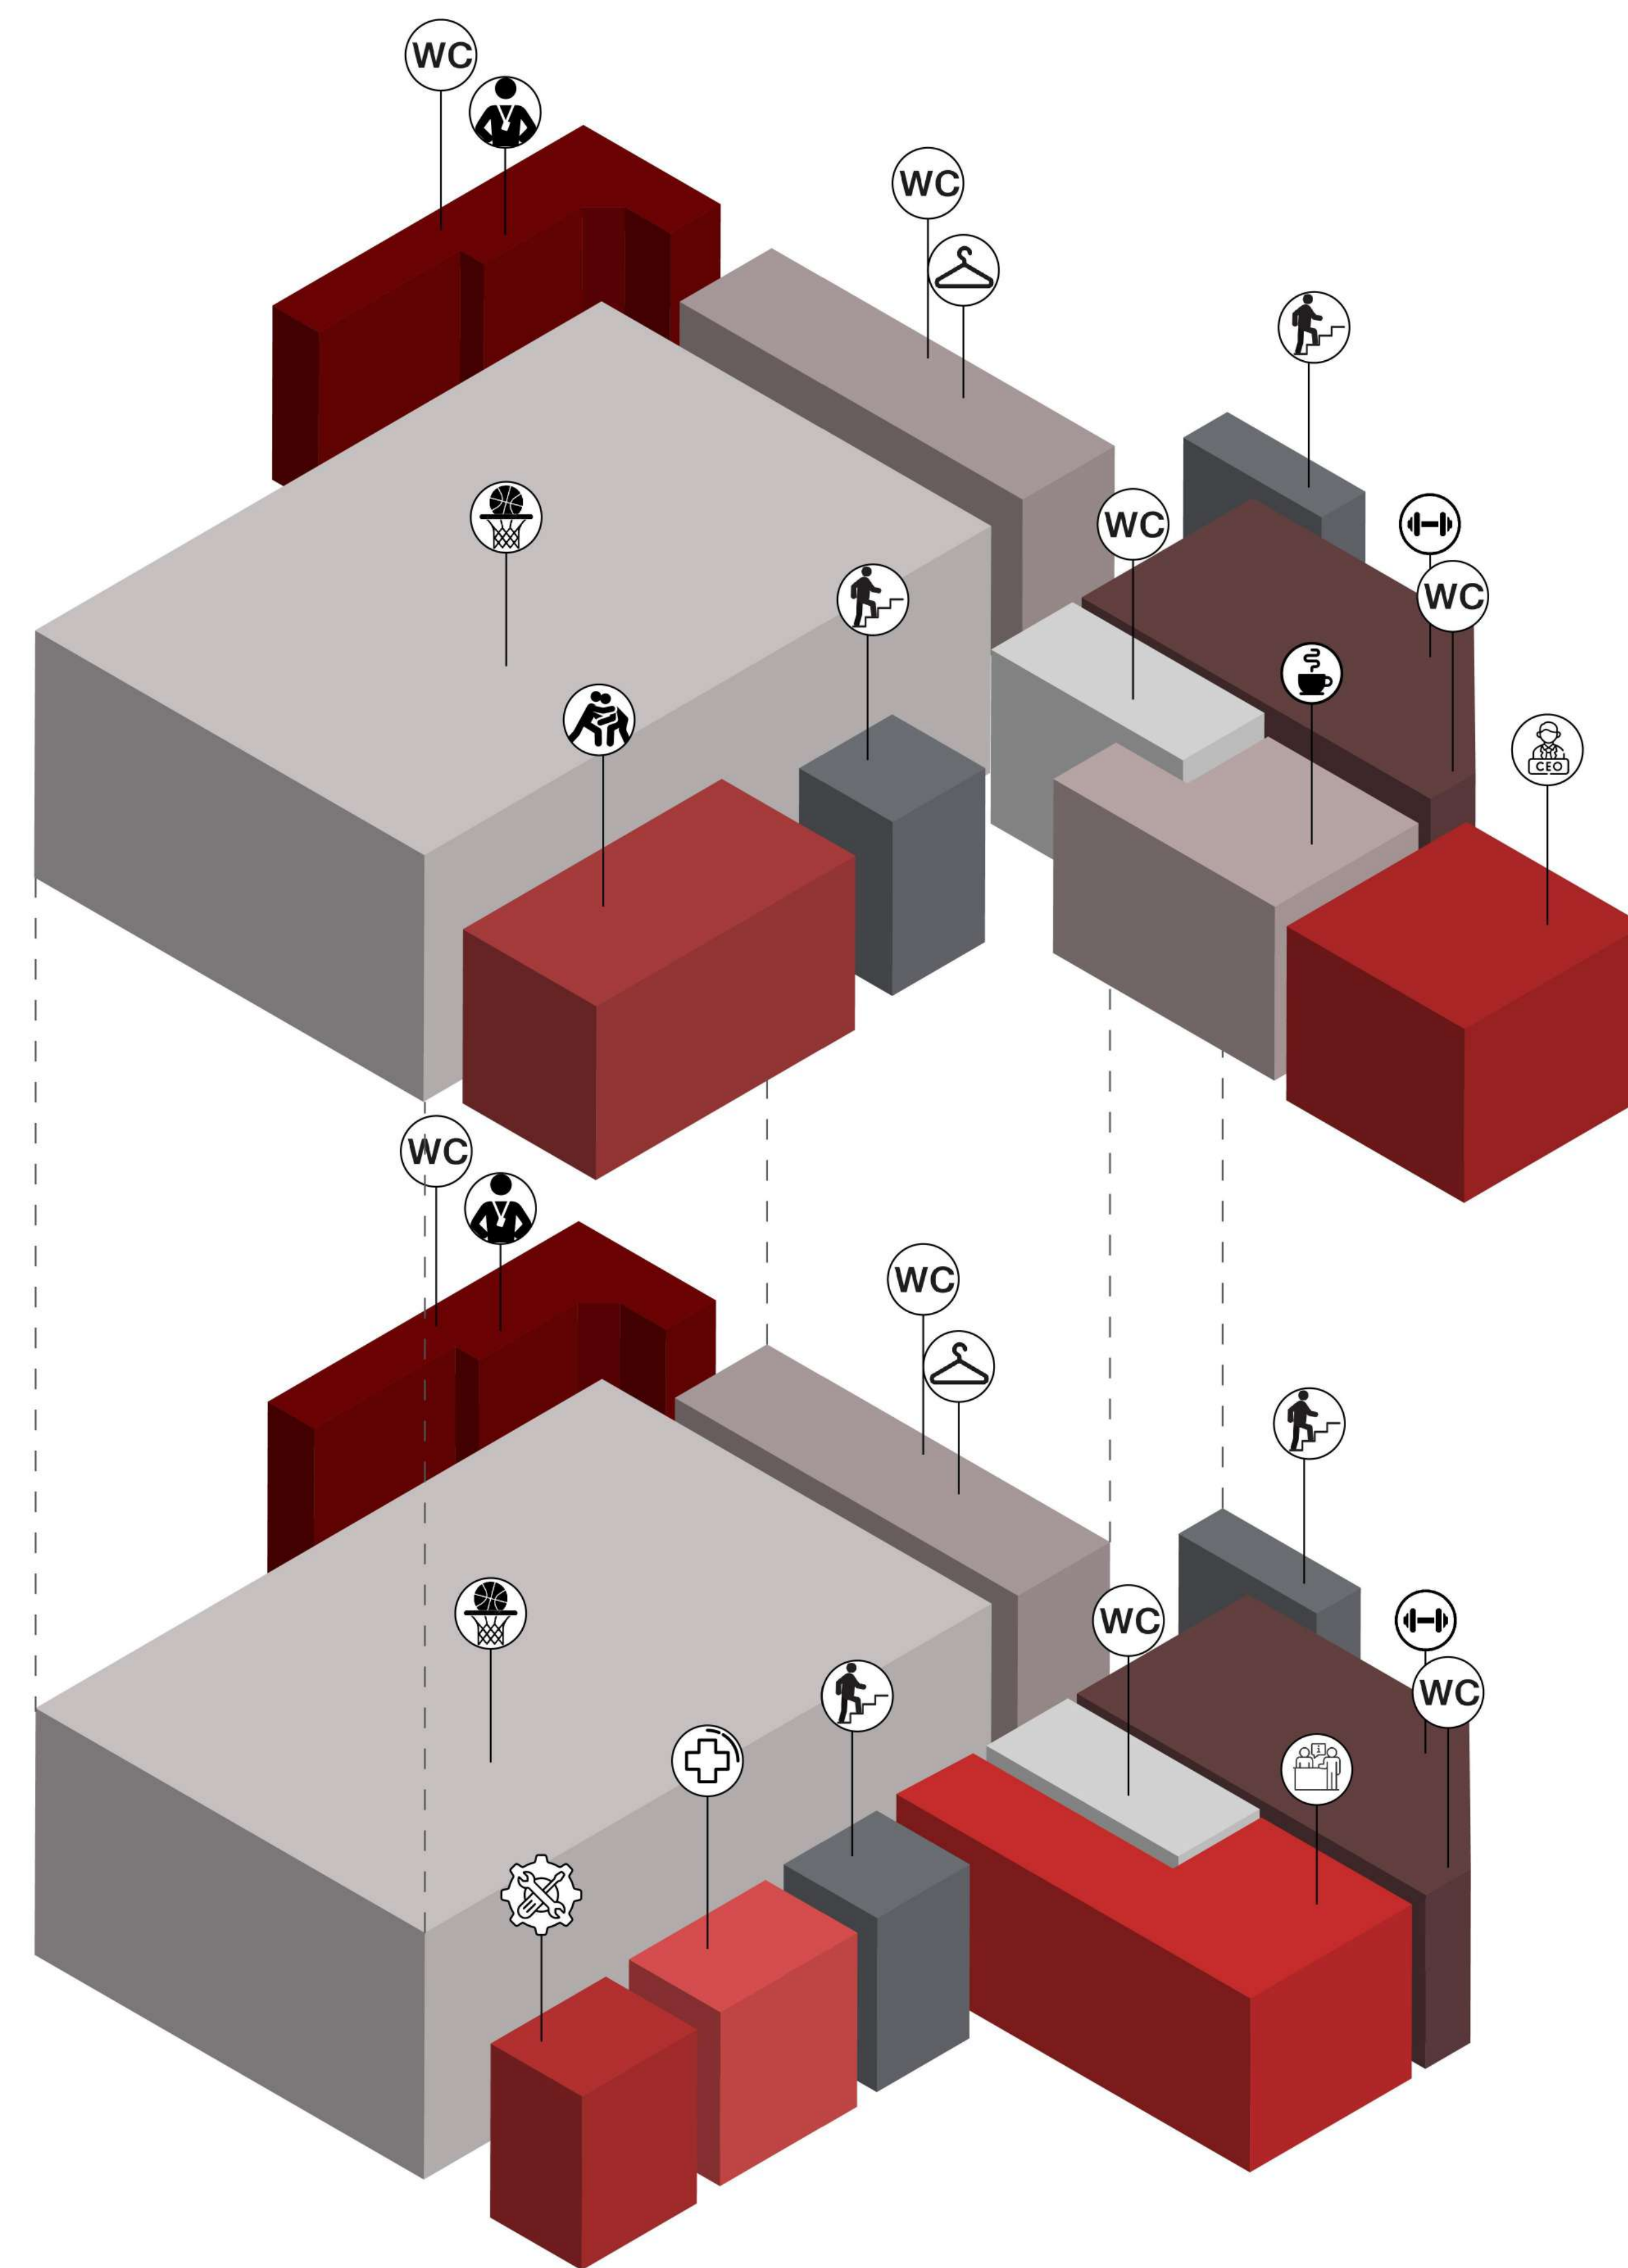

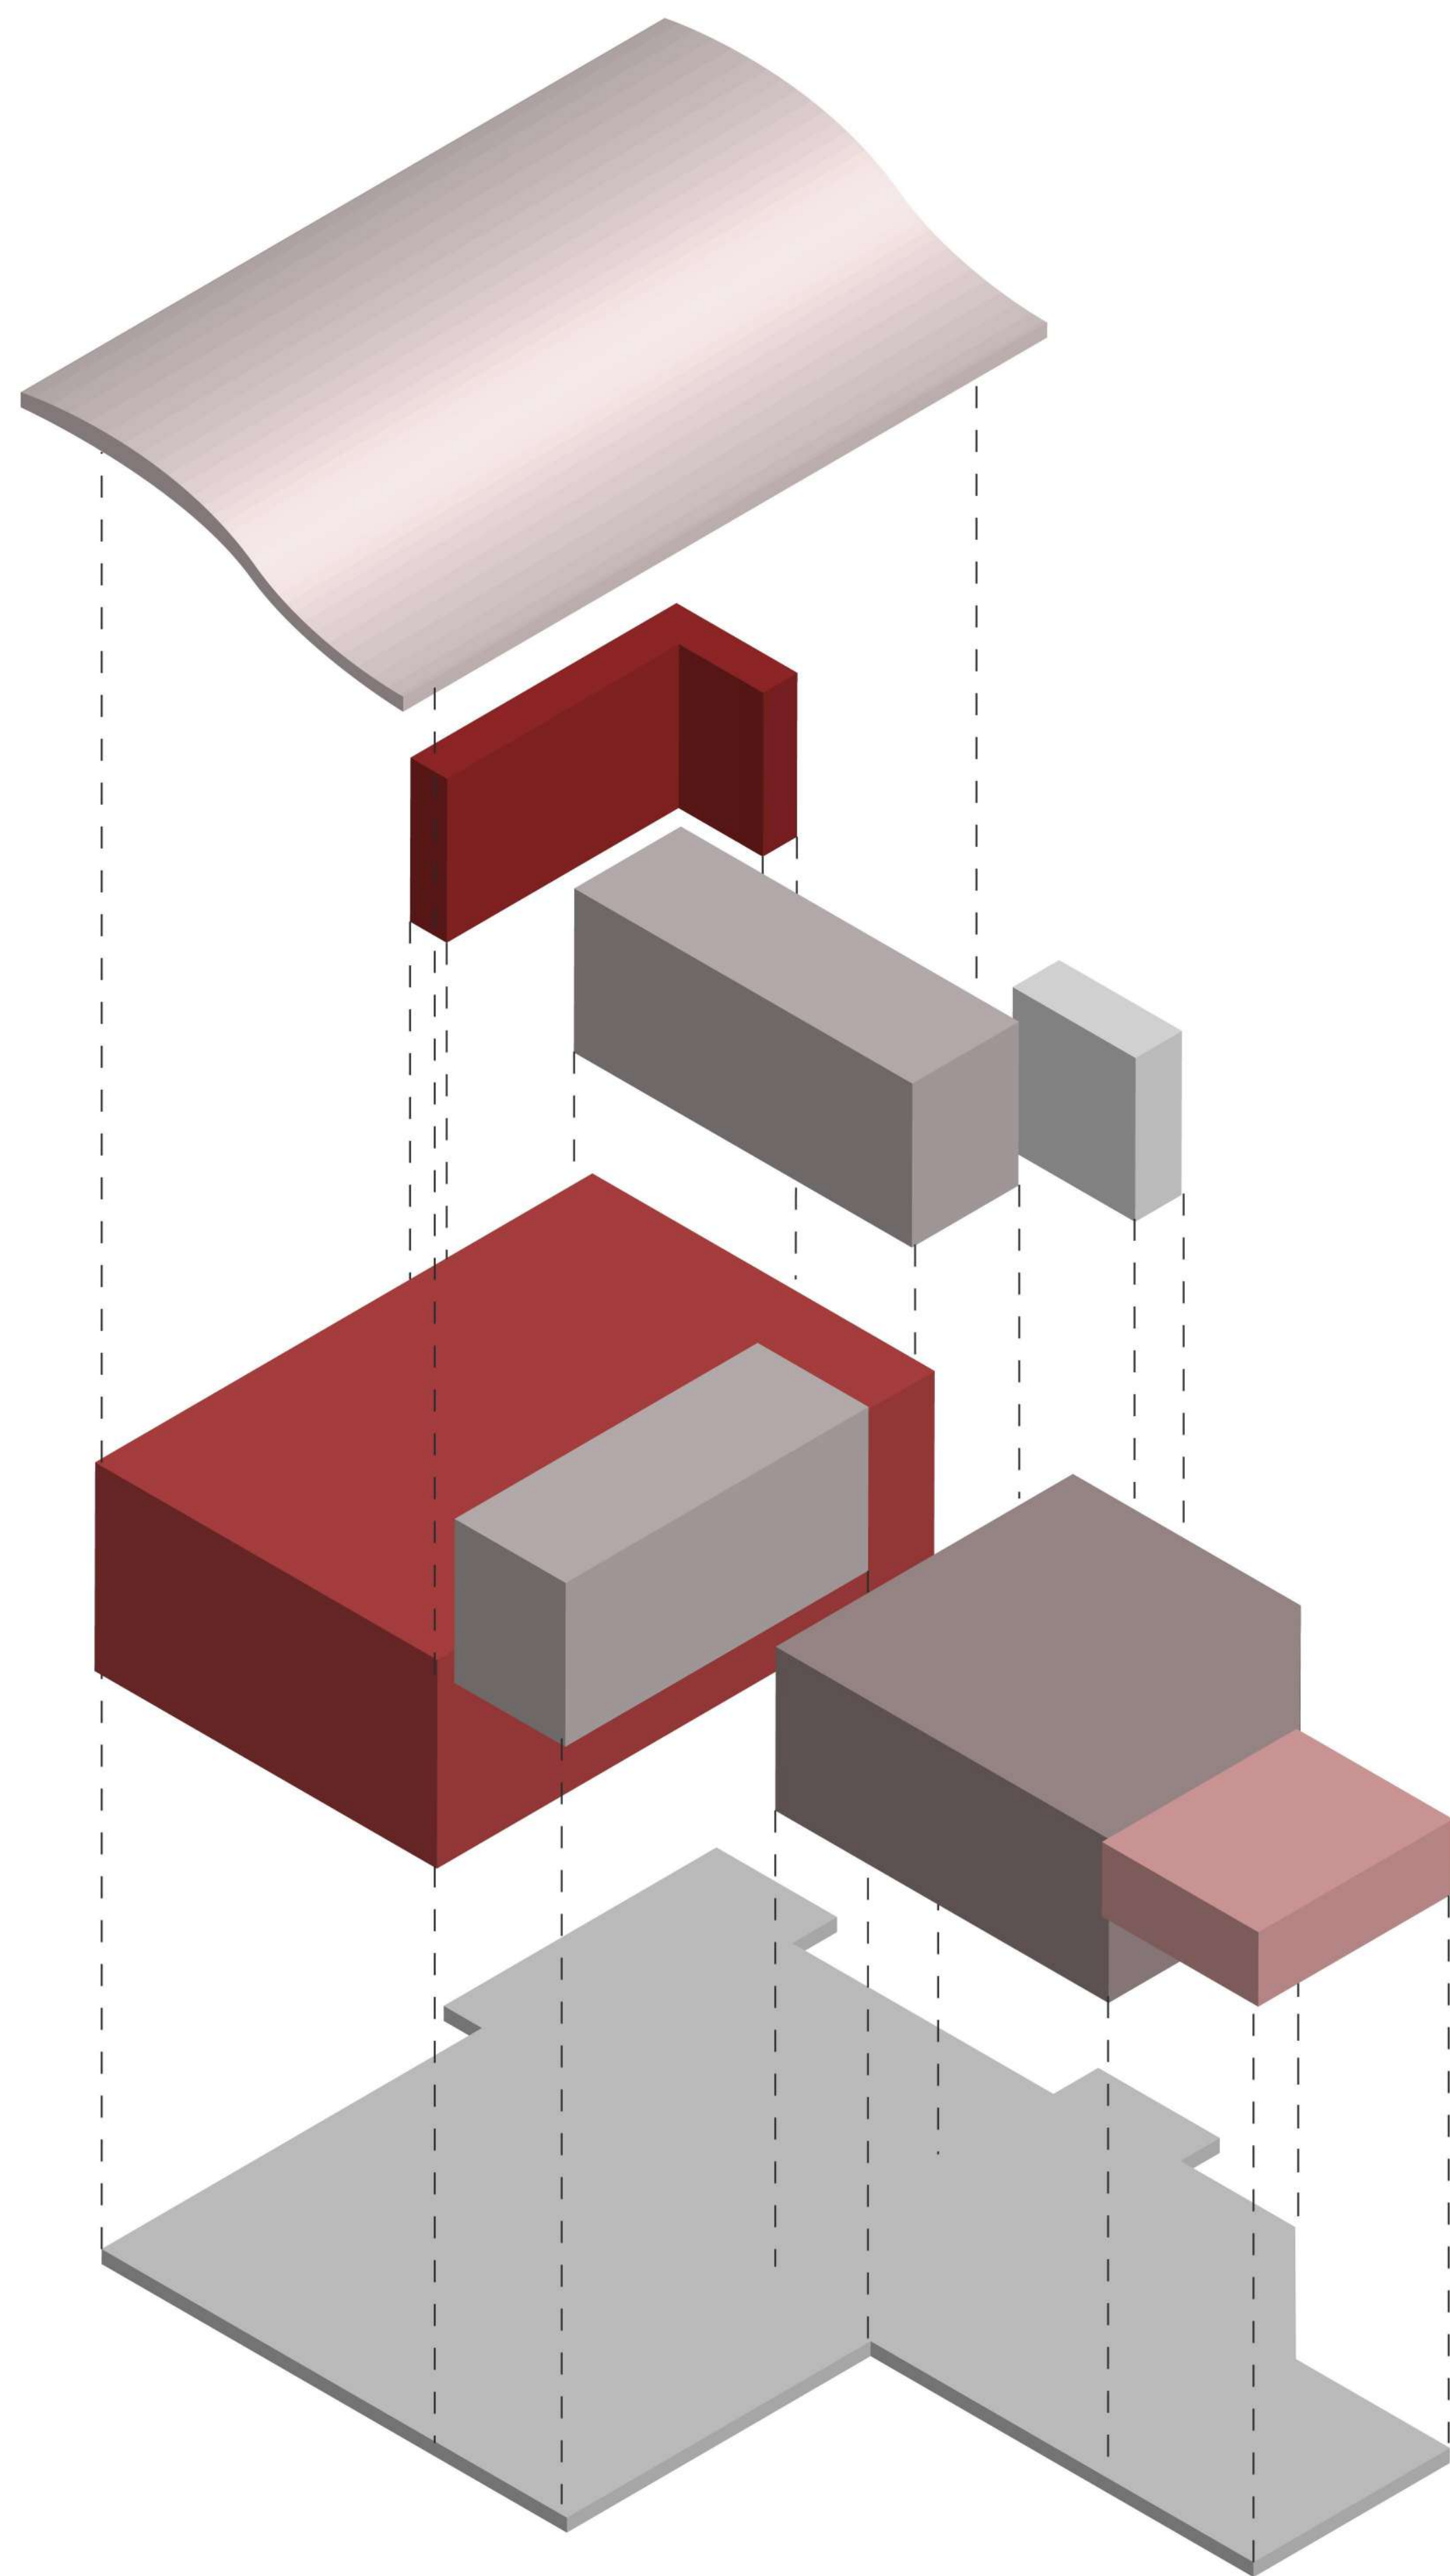


План першого поверху

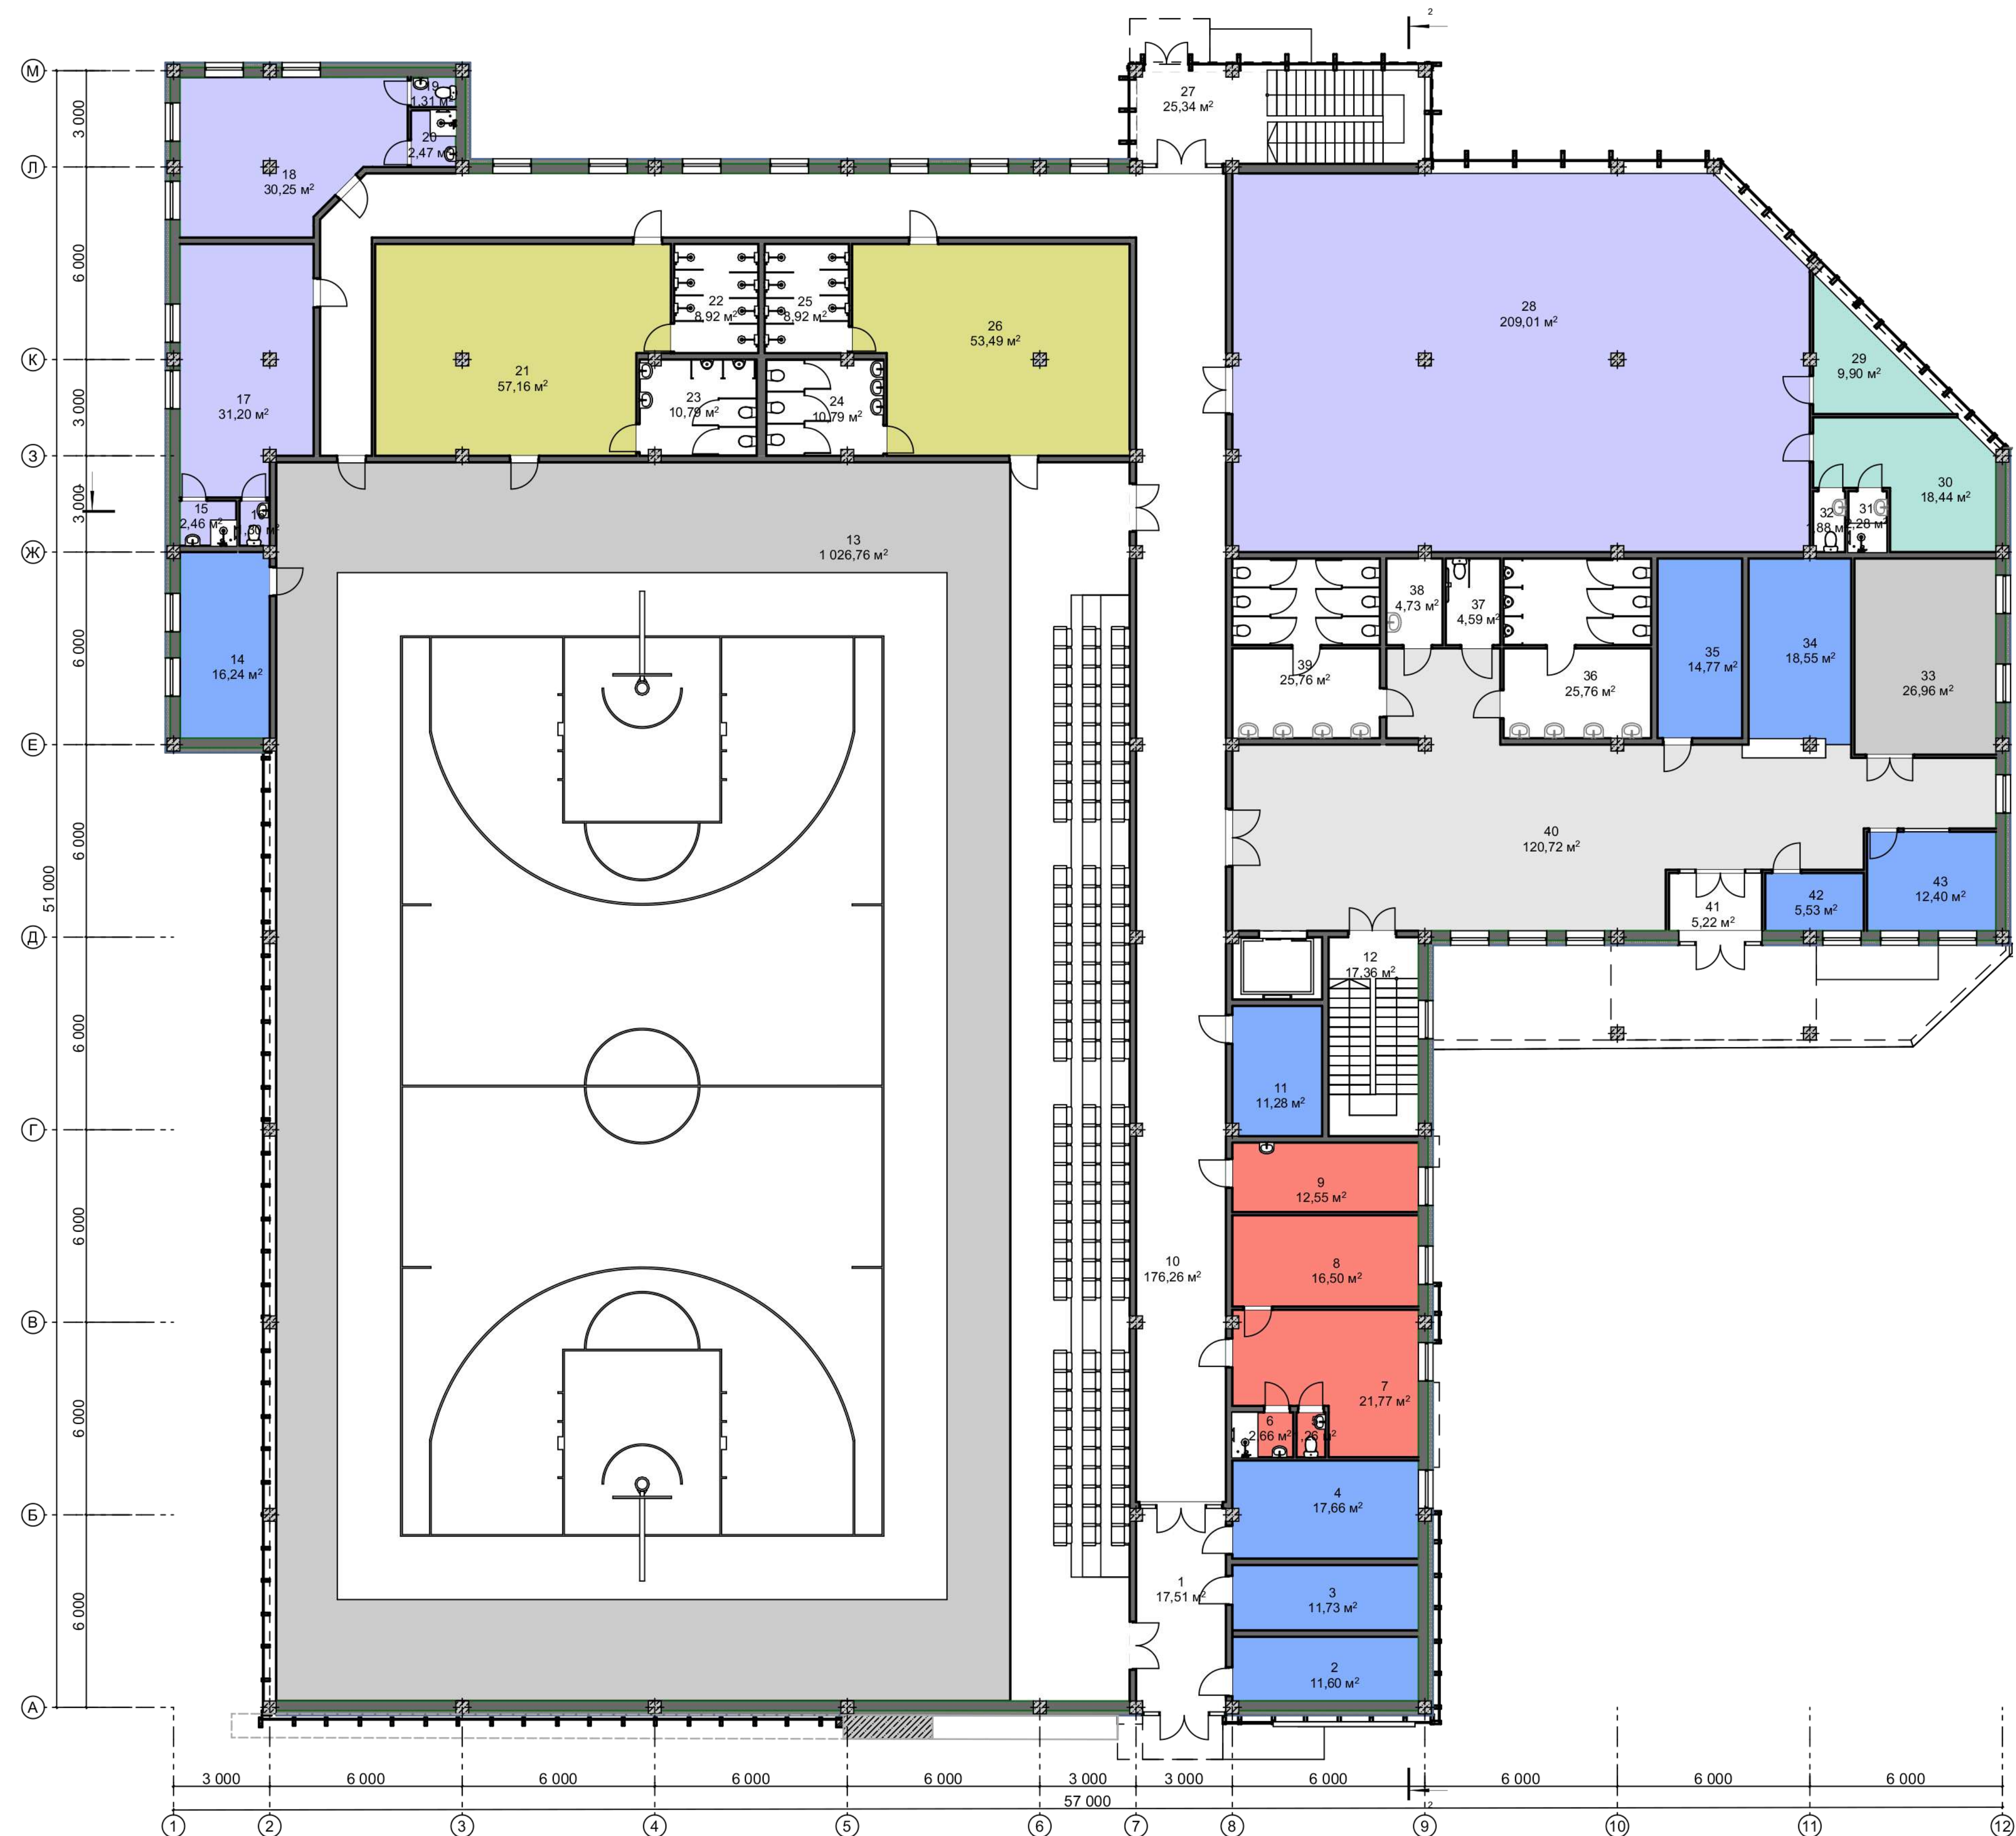

Експлікація приміщень
1-го поверху

№	Найменування	Площа
1	Тамбур	17,51
2	Тепловий пункт	11,60
3	Електрощитова	11,73
4	Вузол водопостачання та каналізації	17,66
5	Санвузол	1,26
6	Душова	2,66
7	Масажний кабінет	21,77
8	Фізіотерапія	16,50
9	Медкімната	12,55
10	Коридор	176,26
11	Венткамери	11,28
12	Сходова клітка	17,36
13	Спортивна зала	1 026,76
14	Інвентарна	16,24
15	Душова для жін. тренерів	2,46
16	Санвузол для жін. тренерів	1,30
17	Кімната для жінок тренерів	31,20
18	Кімната для чол. тренерів	30,25
19	Санвузол для чол. тренерів	1,31
20	Душова для чол. тренерів	2,47
21	Чоловіча роздягальня	57,16
22	Чоловіча вбиральня	8,92
23	Чоловіча вбиральня	10,79
24	Жіноча вбиральня	10,79
25	Жіноча душова кімната	8,92
26	Жіноча роздягальня	53,49
27	Сходова клітка	25,34
28	Зал силових тренувань	209,01
29	Інвентарна	9,90
30	Кімната тренерів	18,44
31	Душова	2,28
32	Санвузол	1,88
33	Кімната очікування	26,96
34	Ресепшн	18,55
35	Пожежний пост	14,77
36	Чоловіча вбиральня	25,76
37	Вбиральня для МГН	4,59
38	Технічне приміщення	4,73
39	Жіноча вбиральня	25,76
40	Вестибюль	120,72
41	Тамбур	6,10
42	Кімната охорони	5,53
43	Гардероб	12,40
		2 112,92 м²

План другого поверху

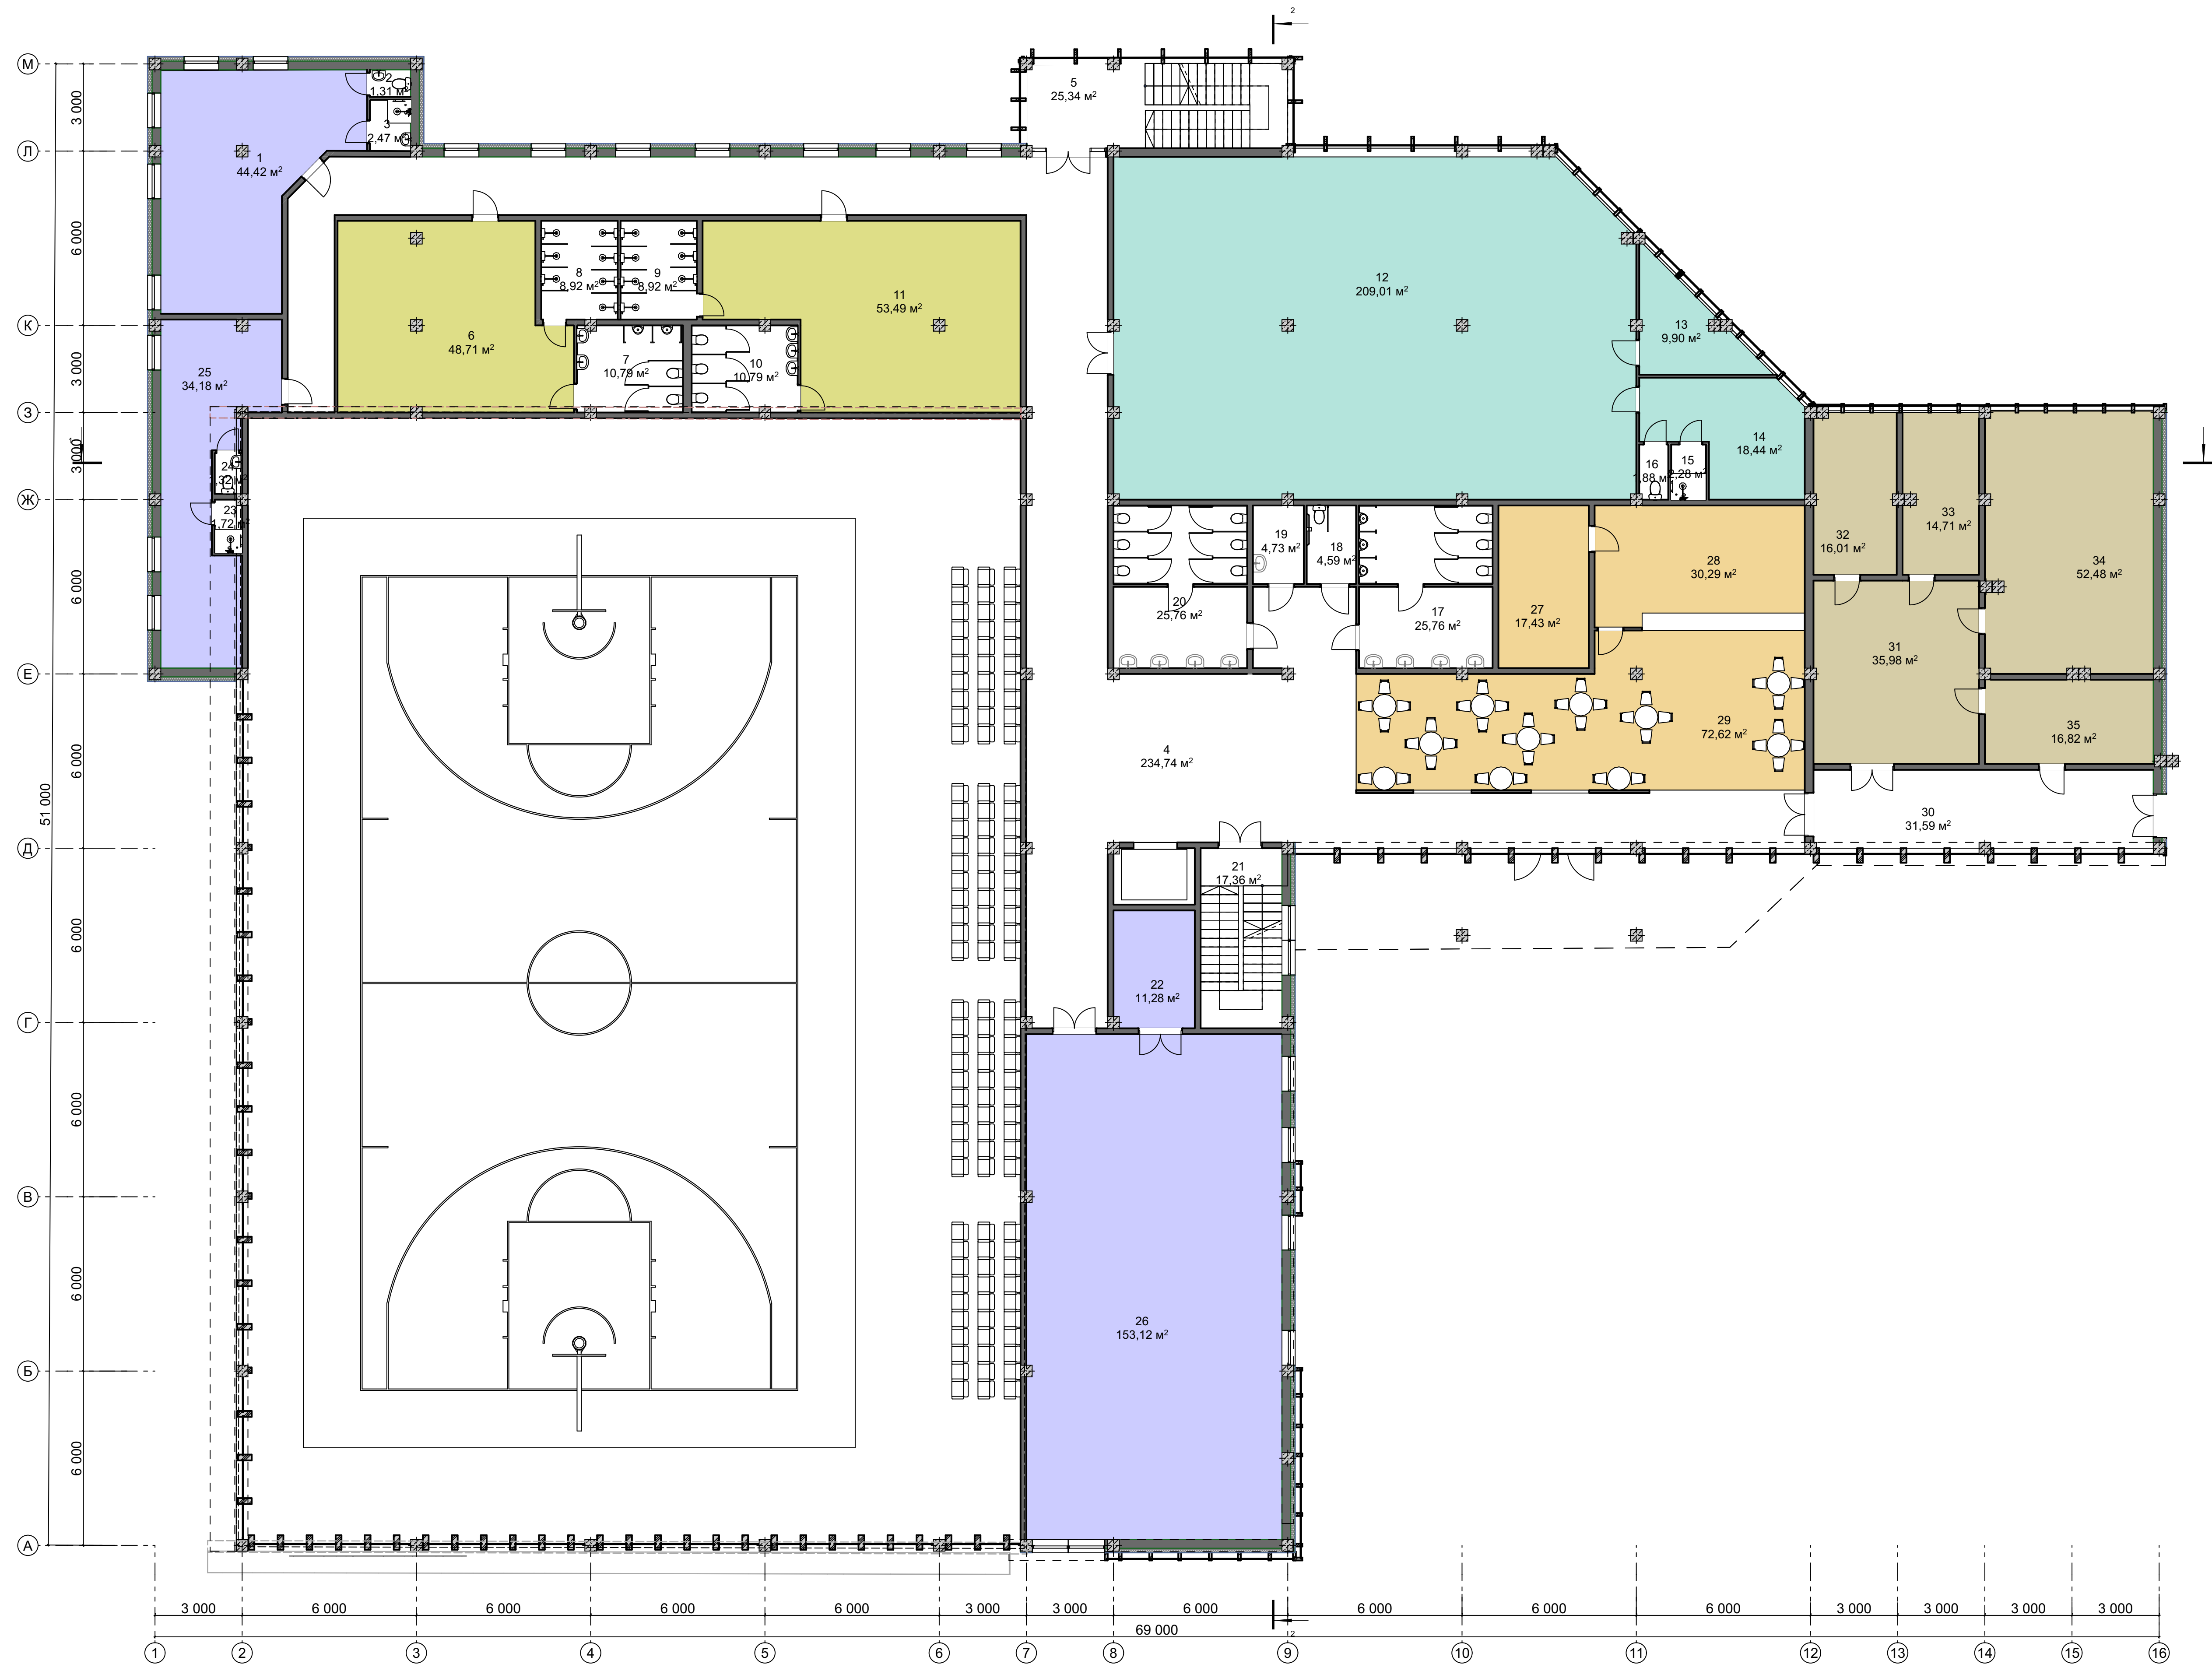

Експлікація приміщень
2-го поверху

№	Найменування	Площа
1	Кімната для жін. тренерів	44,42
2	Санвузол для жін. тренерів	1,31
3	Душова для жін. тренерів	2,47
4	Коридор	234,74
5	Сходова клітка	25,34
6	Чоловіча роздягальня	48,71
7	Чоловіча вбиральня	10,79
8	Чоловіча душова кімната	8,92
9	Жіноча душова кімната	8,92
10	Жіноча вбиральня	10,79
11	Жіноча роздягальня	53,49
12	Фітнес зала	209,01
13	Інвентарна	9,90
14	Кімната тренерів	18,44
15	Душова	2,28
16	Санвузол	1,88
17	Чоловіча вбиральня	25,76
18	Вбиральня для МГН	4,59
19	Технічне приміщення	4,73
20	Жіноча вбиральня	25,76
21	Сходова клітка	17,36
22	Інвентарна	11,28
23	Душова для чол. тренерів	1,72
24	Санвузол для чол. тренерів	1,32
25	Кімната для чол. тренерів	34,18
26	Зала єдиноборств	153,12
27	Складське приміщення	17,43
28	Буфет	30,29
29	Обідня зала	72,62
30	Коридор	31,59
31	Приймальня	35,98
32	Кабінет директора	16,01
33	Кабінет завідуючого	14,71
34	Зала засідань	52,48
35	Тех. приміщення	16,82
		1 259,16 м²

Φασαδ 1-16



Φασαδ M-A




Φασαδ 16-1




Φασαδ A-M





Розріз 1-1

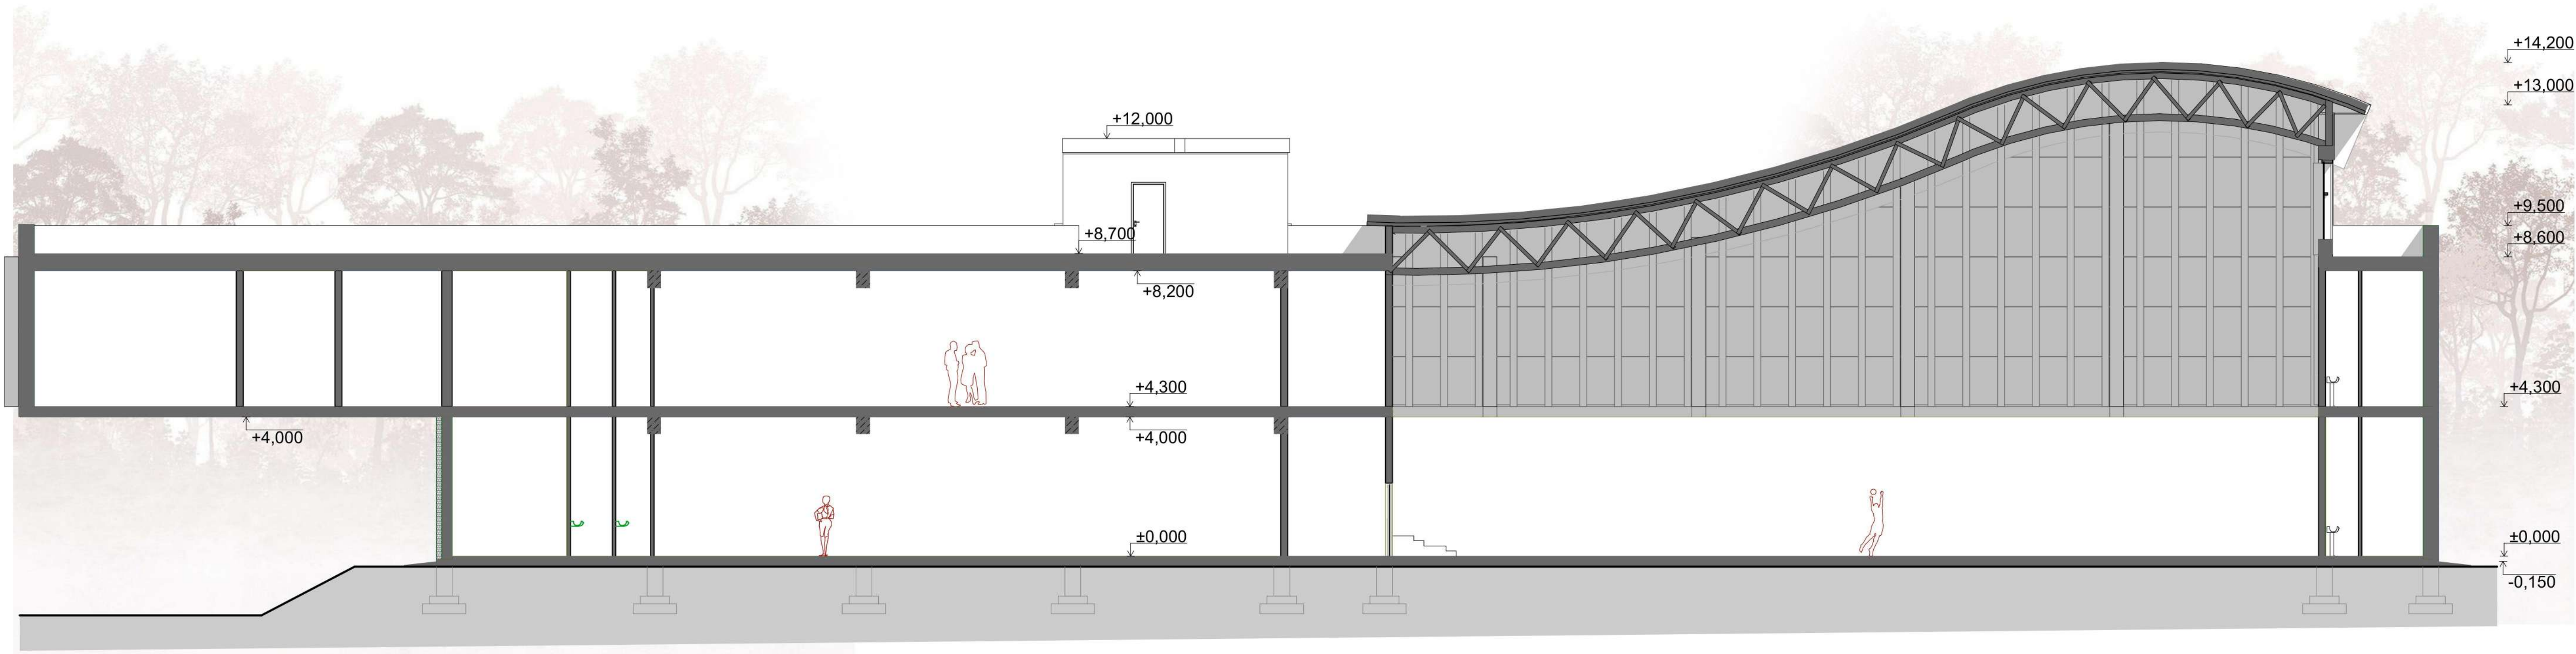

Розріз 2-2

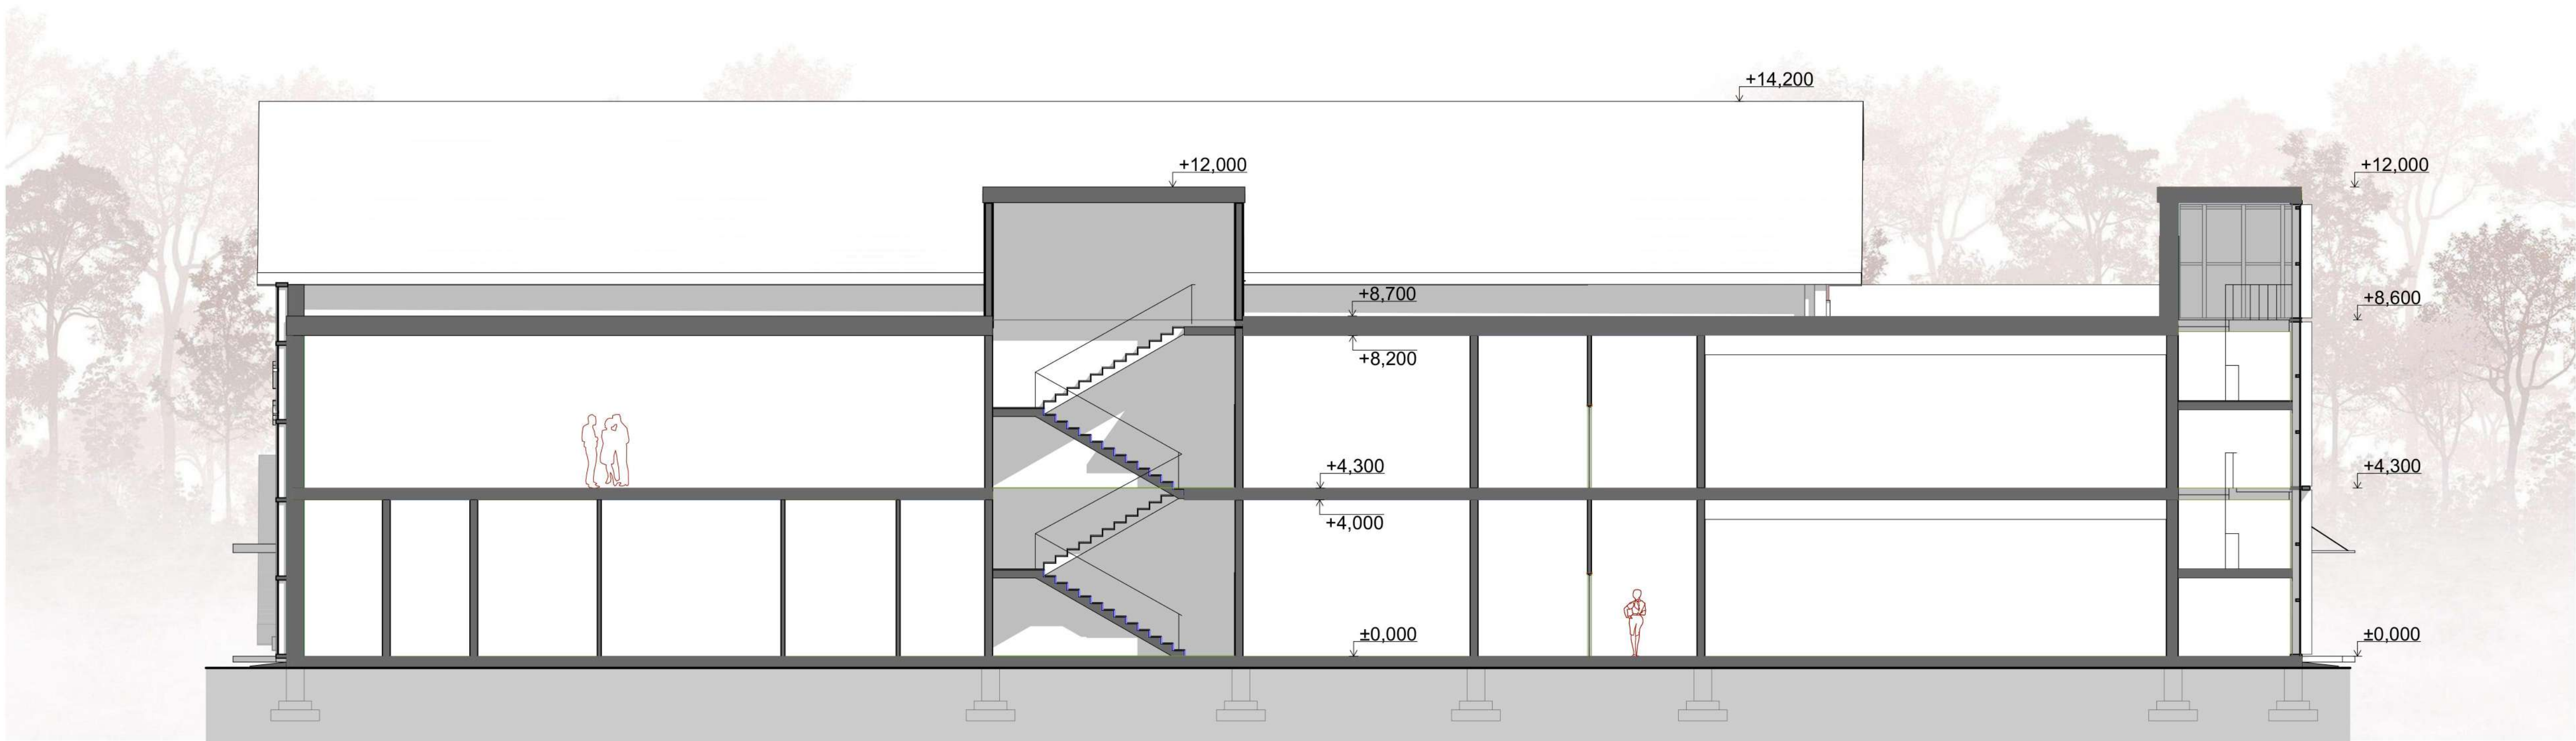


Видух-схема

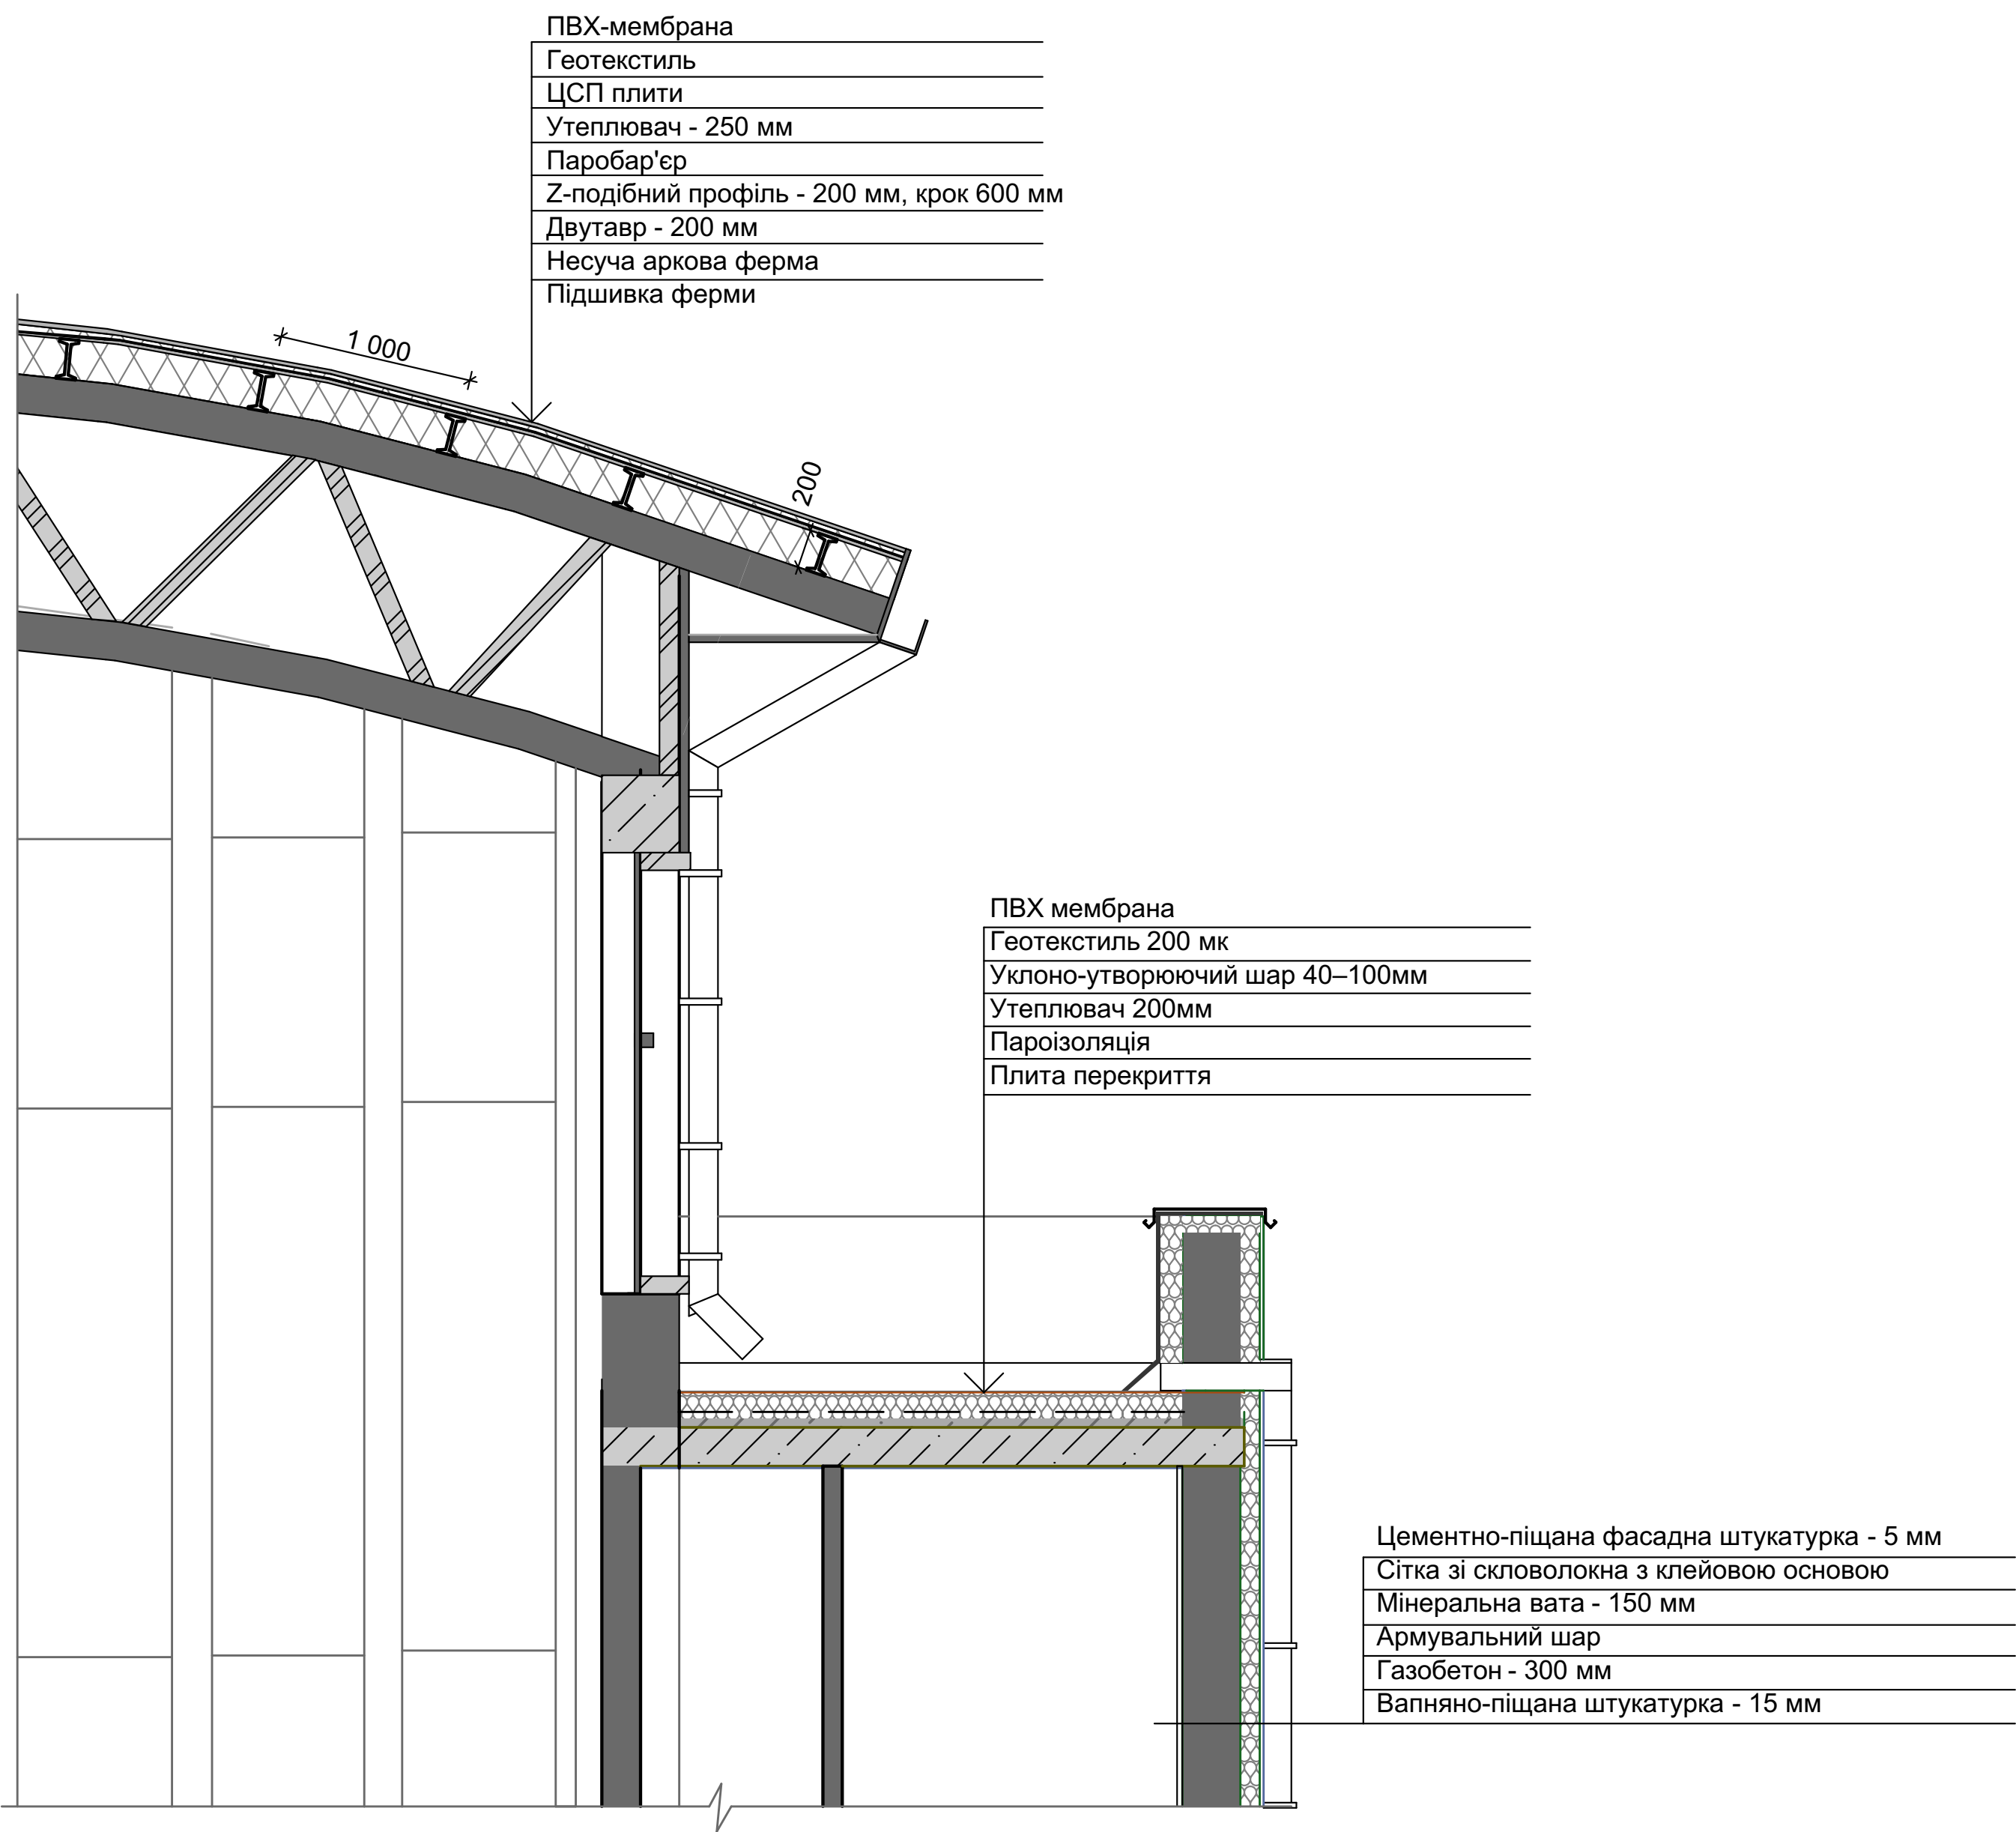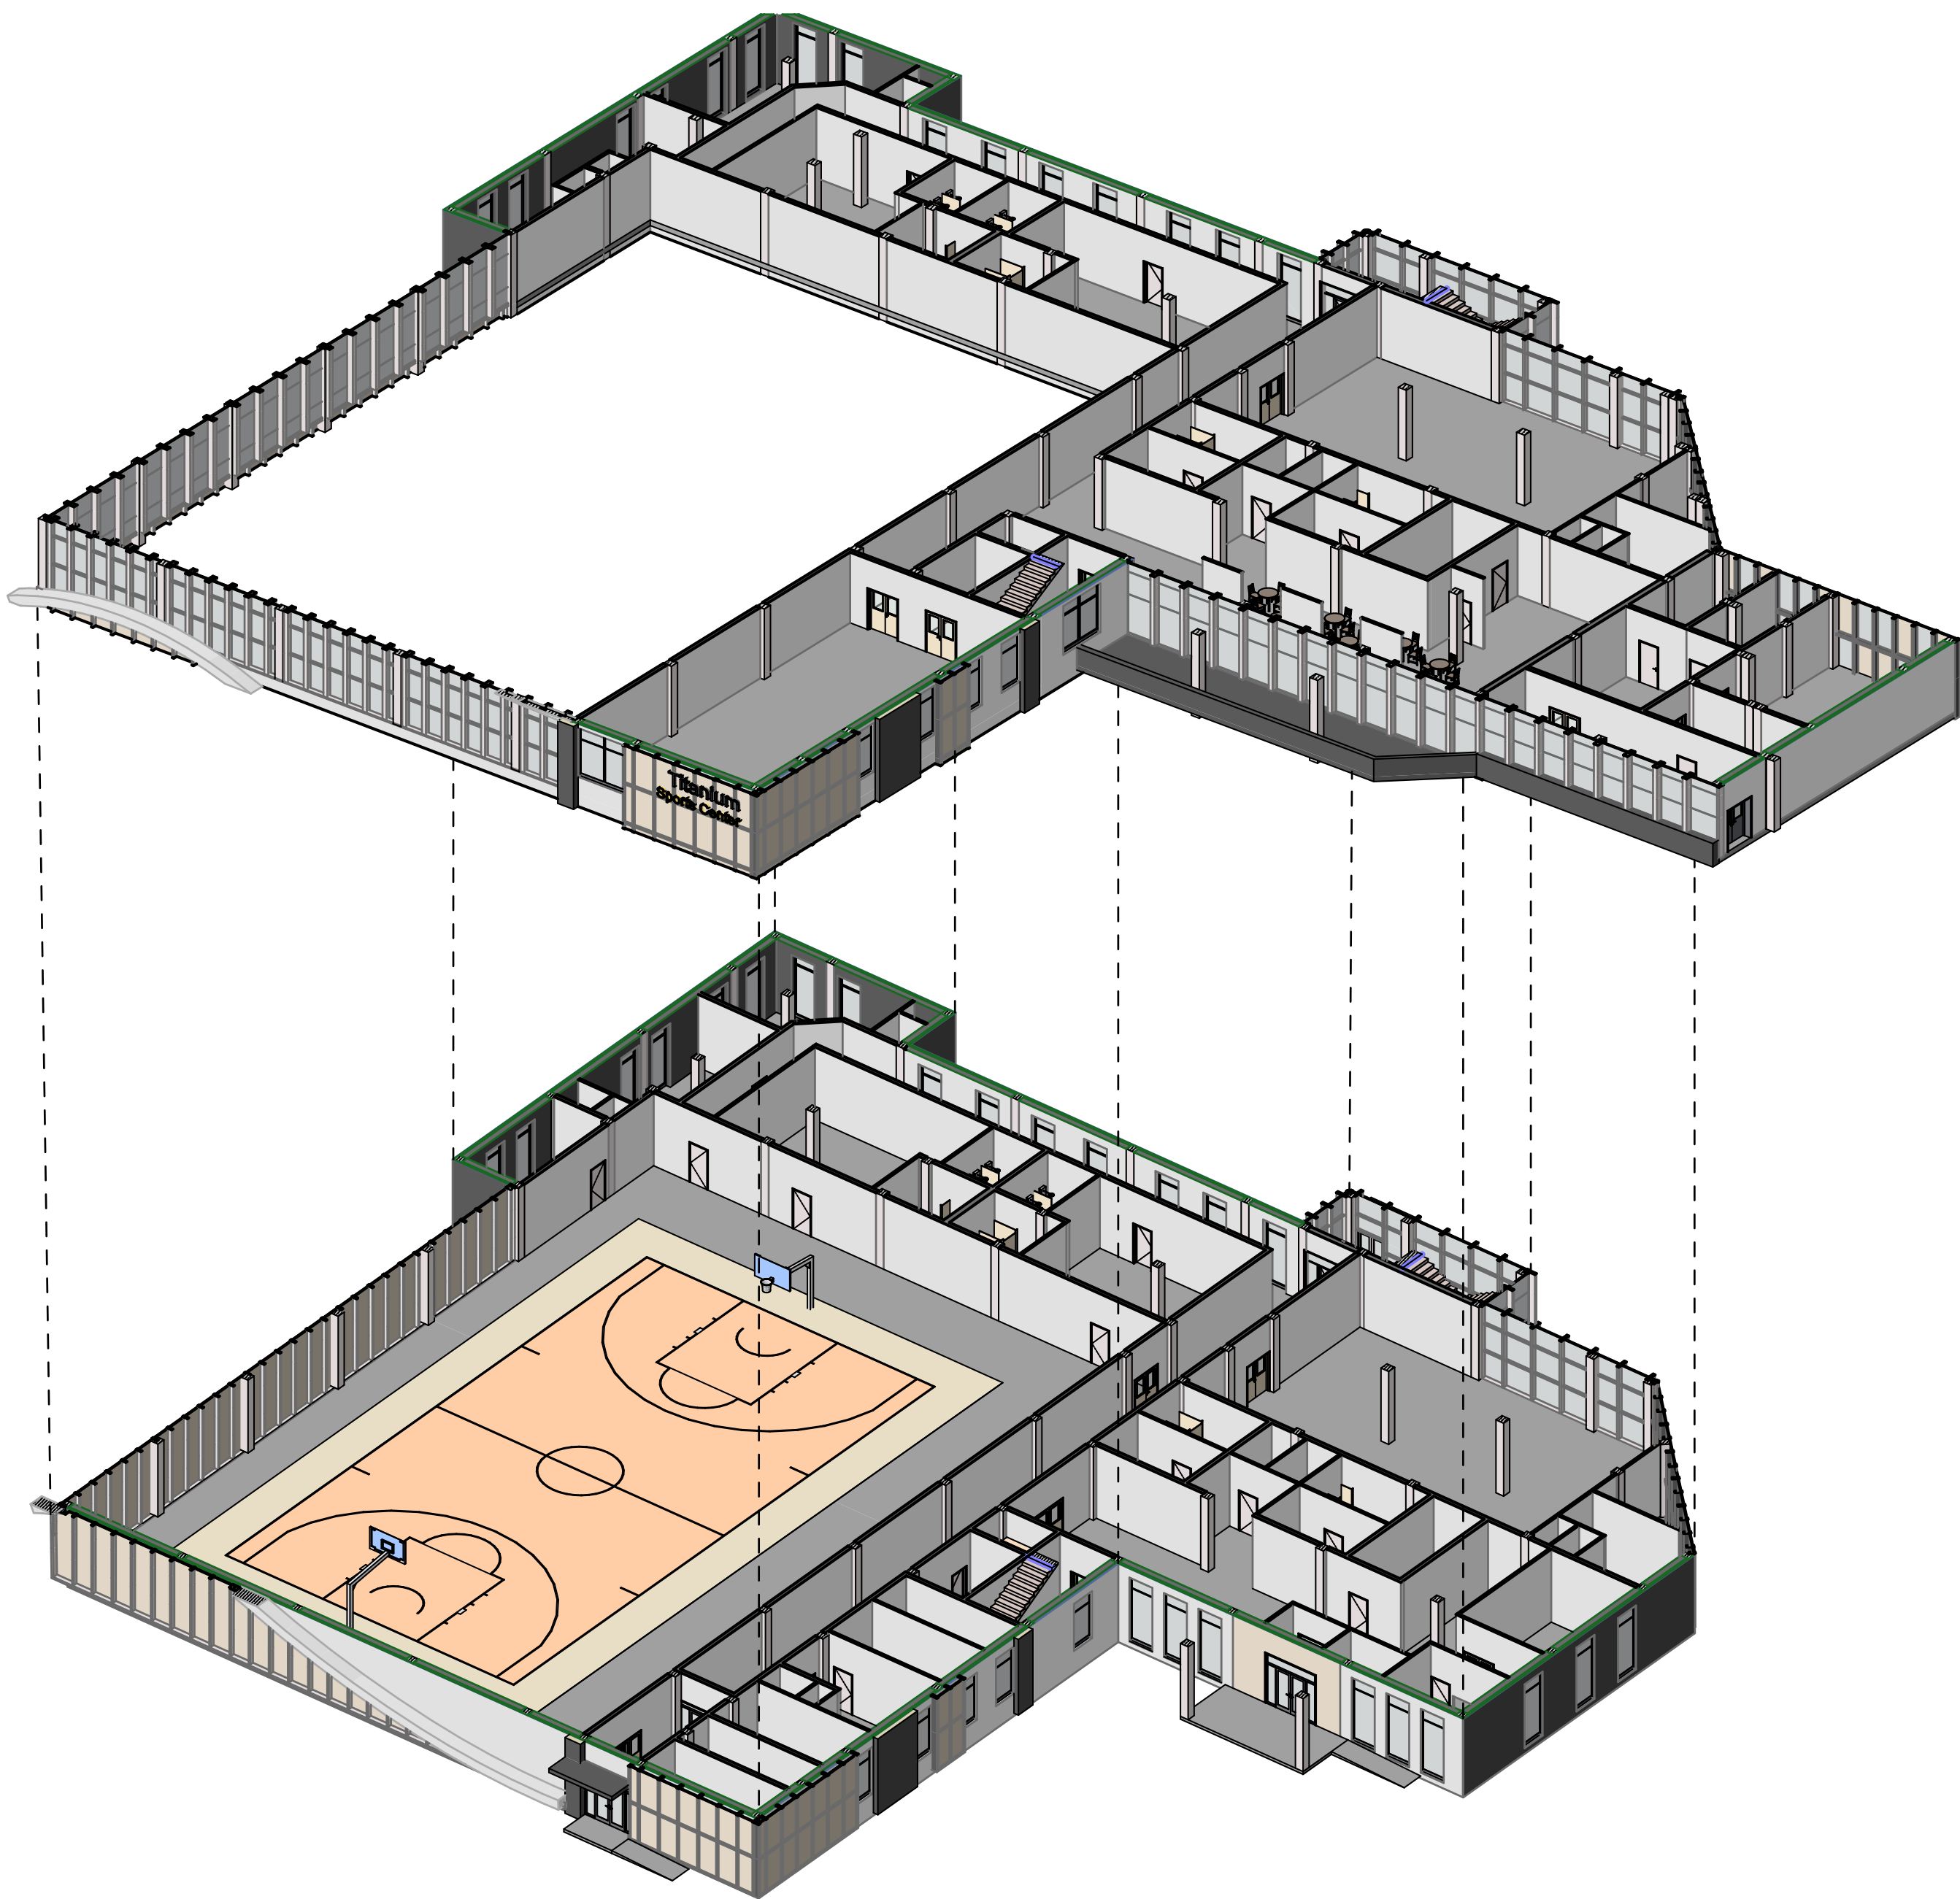


Конструктивний вузол

Розгортка по вулиці

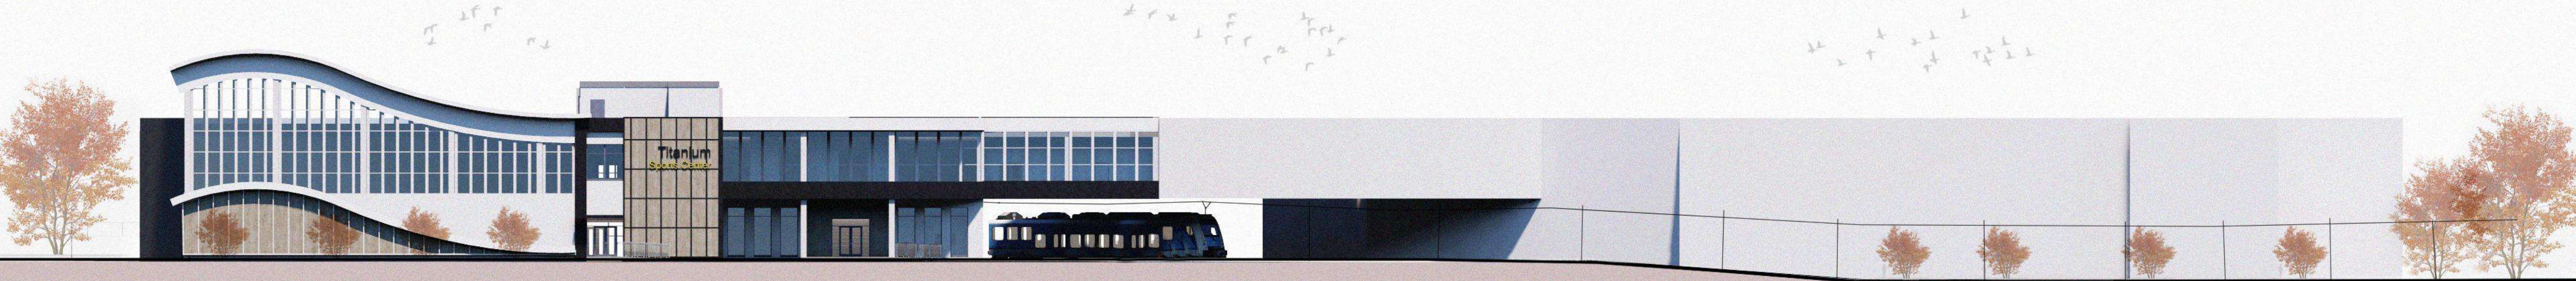





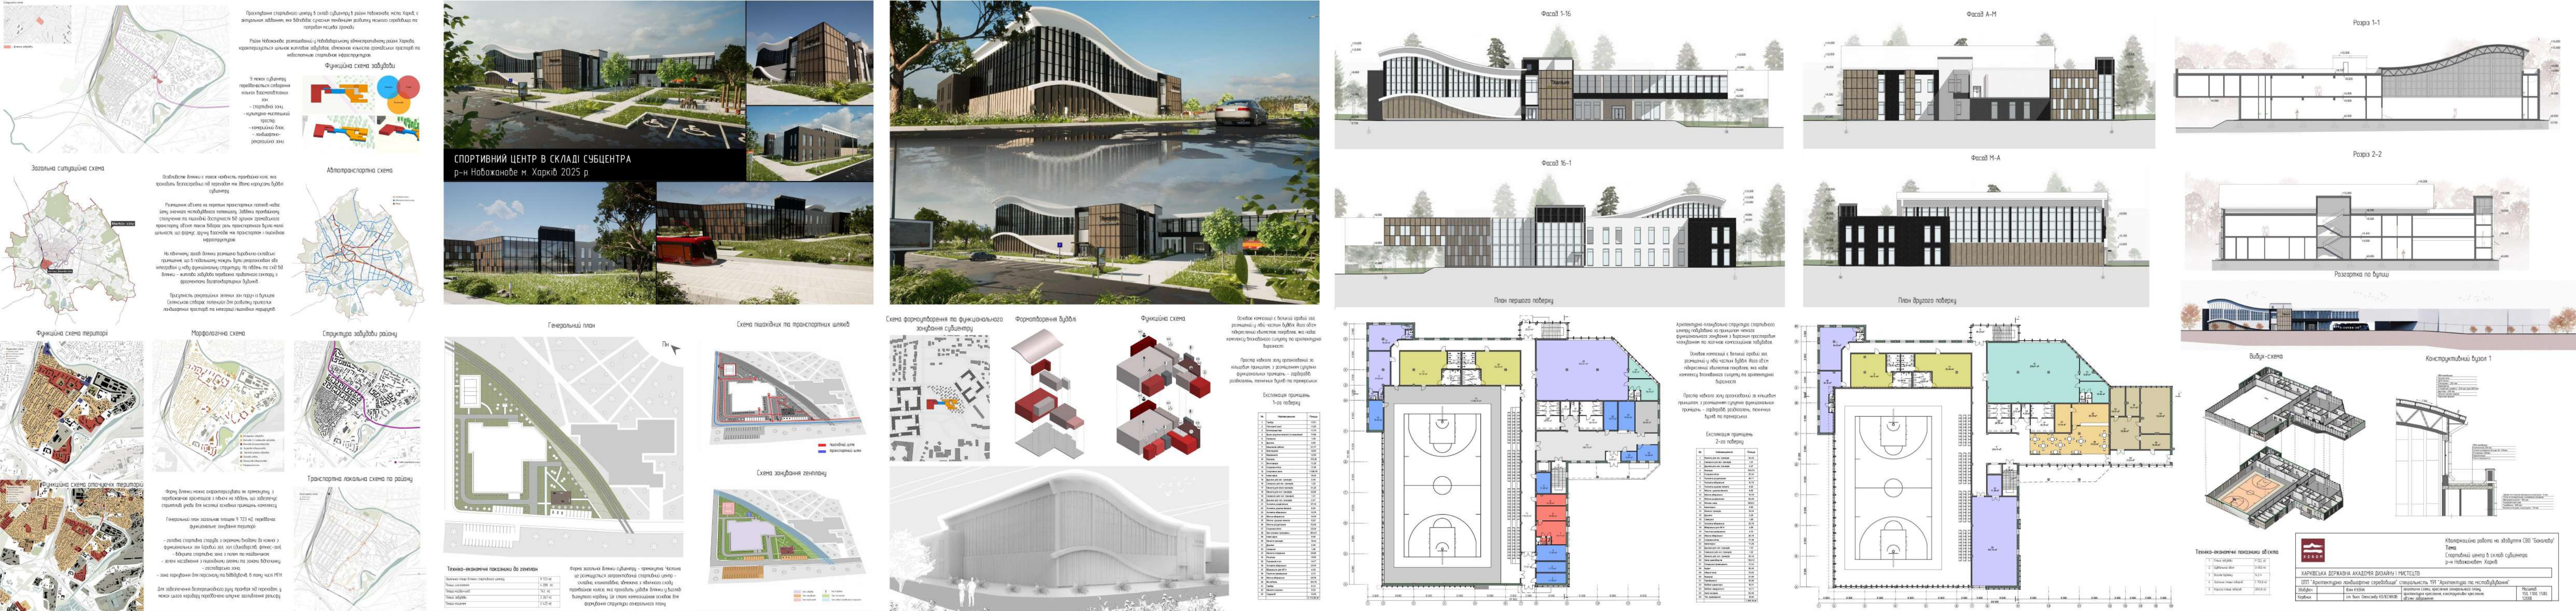

Дякую за увагу!

