








ДИЗАЙН ІНТЕР'ЄРІВ ОФІСУ У М. ЛЬВІВ: РАЙОН JAT FACTORY, ВУЛ. Б. ХМЕЛЬНИЦЬКОГО, 124

кваліфікаційна робота на здобуття першого ступеню вищої освіти " Бакалавр"

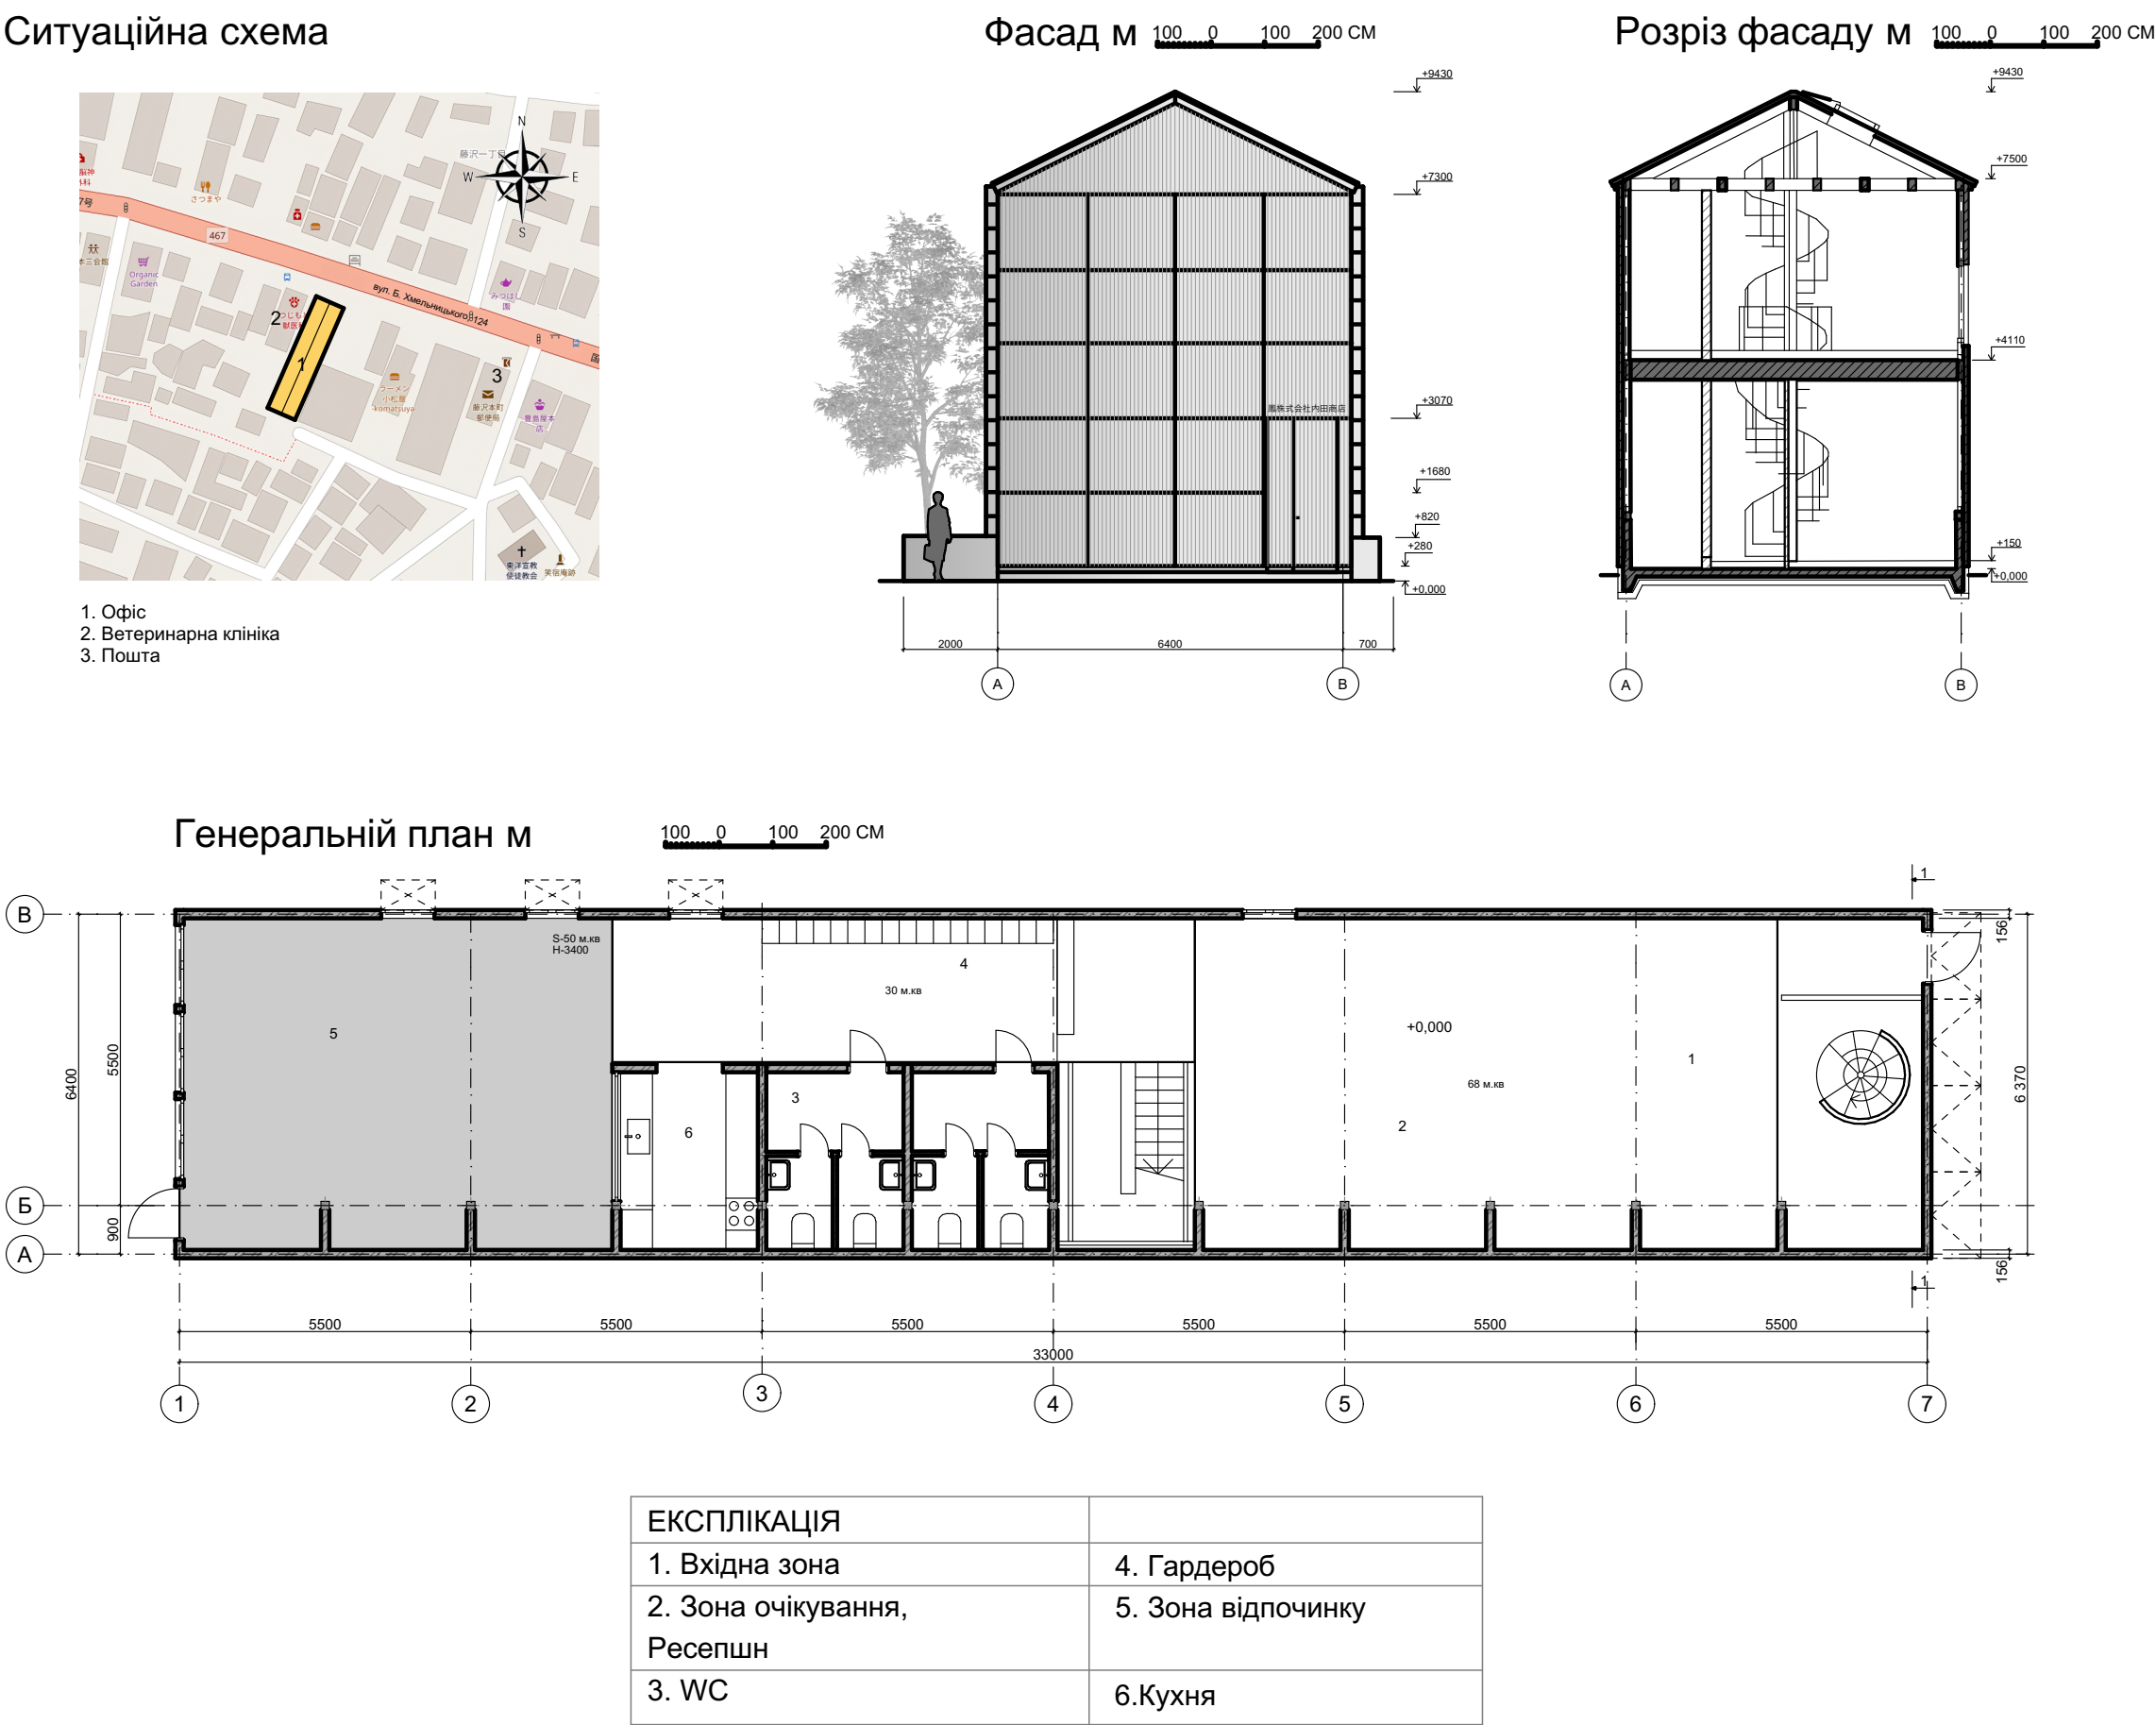


КОНЦЕПЦІЯ

Робочий простір вирішений у мінімалістичній стилістиці з акцентом на ергономіку, практичність та акустичний комфорт. Стеля виконана з акустичних дерев'яних рейок із вбудованим LED-освітленням, що забезпечує рівномірне розсіювання світла та зменшення рівня шуму. Стіни облицьовані кварцовим агломератом, який поєднує високу зносостійкість і стриману естетику, а підлога з килимової плитки сірого кольору підтримує єдину гаму та додатково покращує акустику приміщення. Функціональне зонування передбачає розміщення систем зберігання вздовж стін, центрального спільного столу для командної роботи та індивідуальних робочих місць із шумопоглинаючими екранами, що забезпечують базовий рівень приватності.

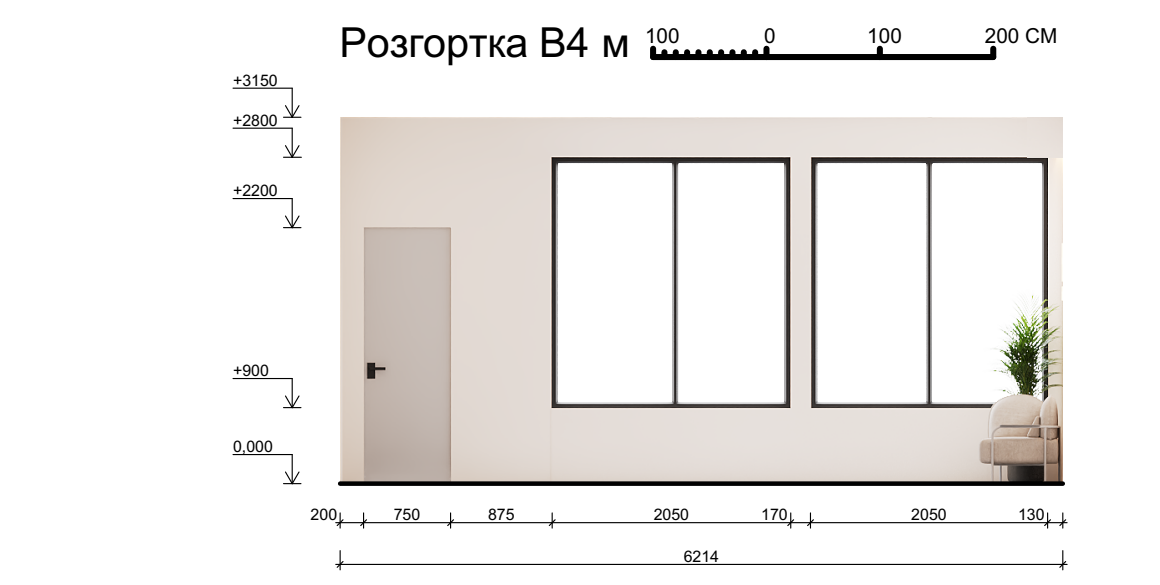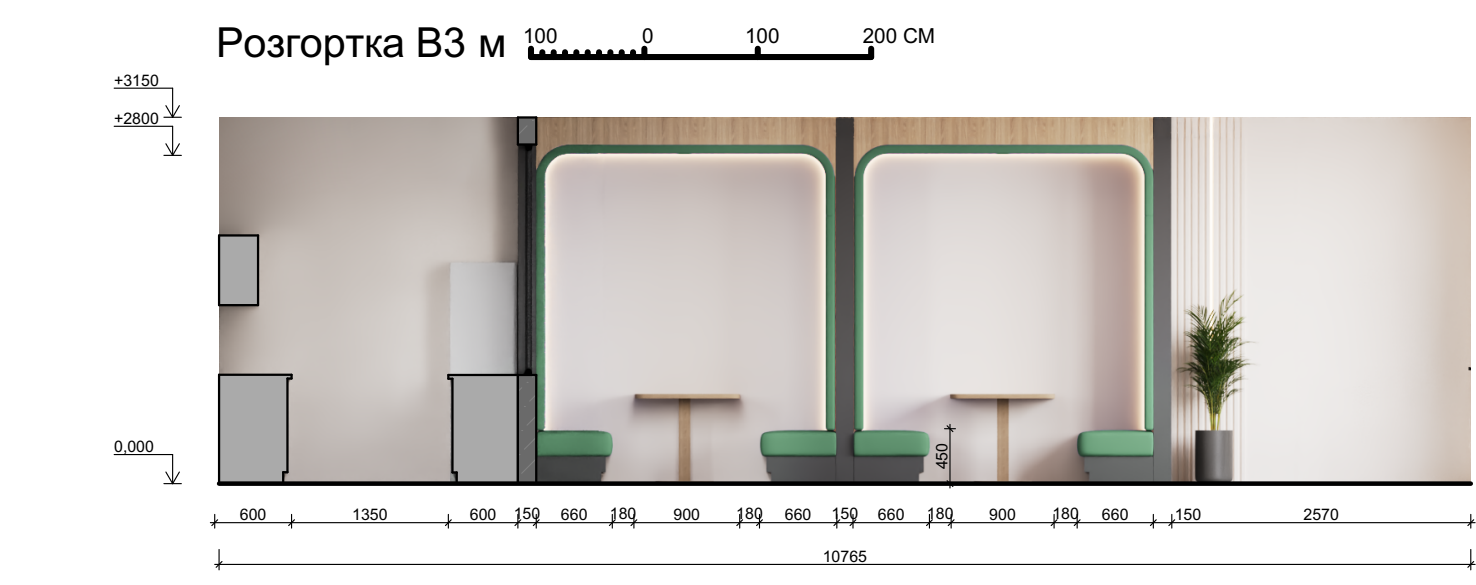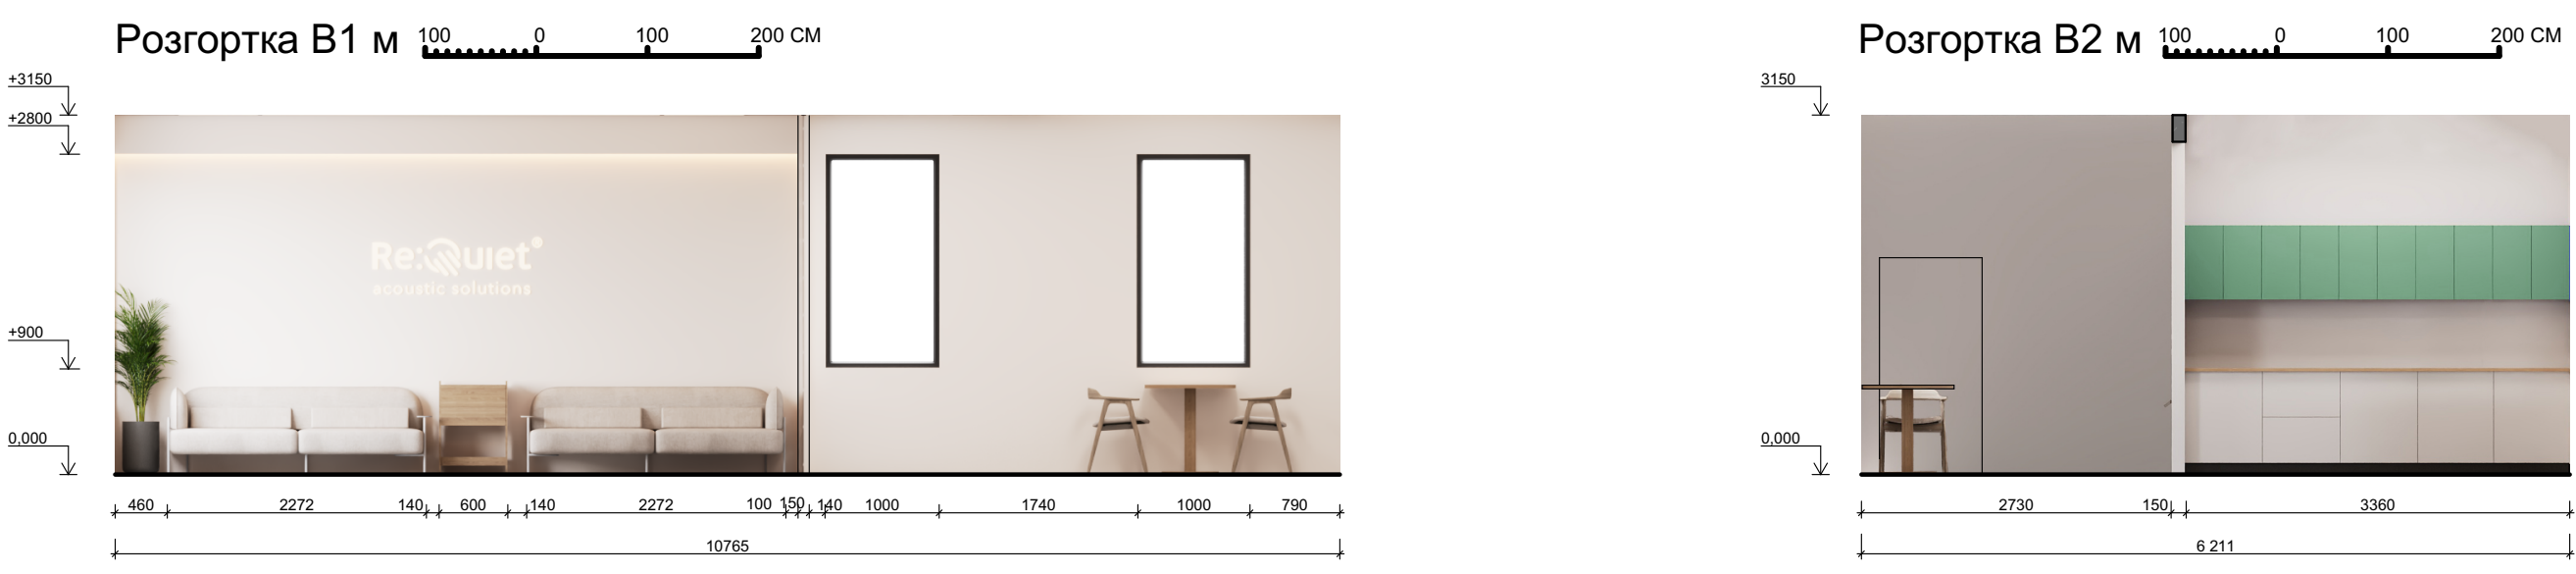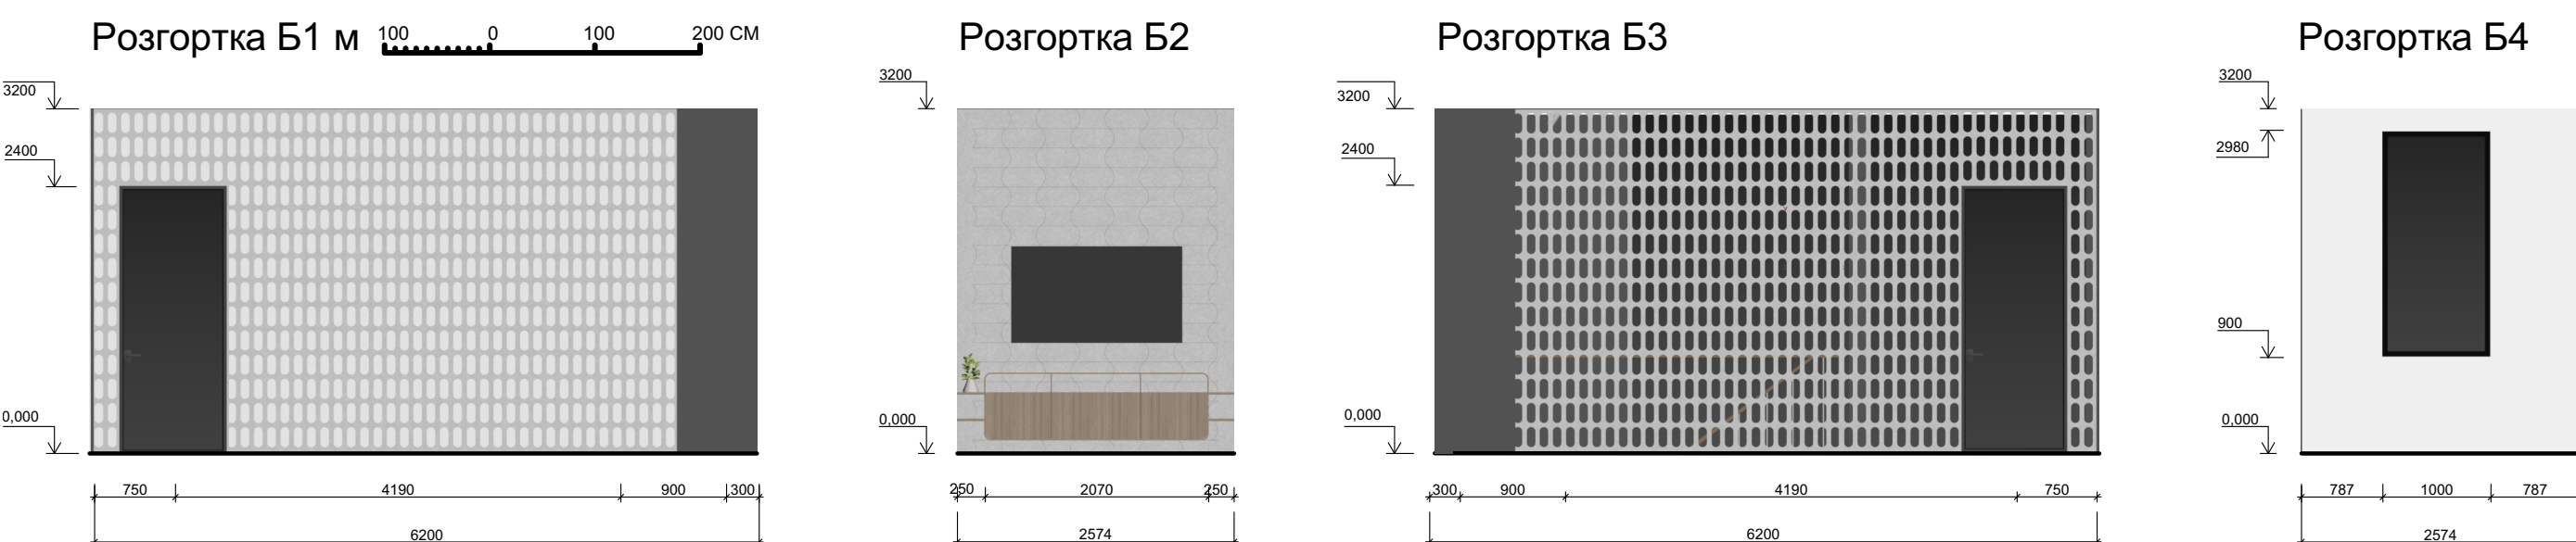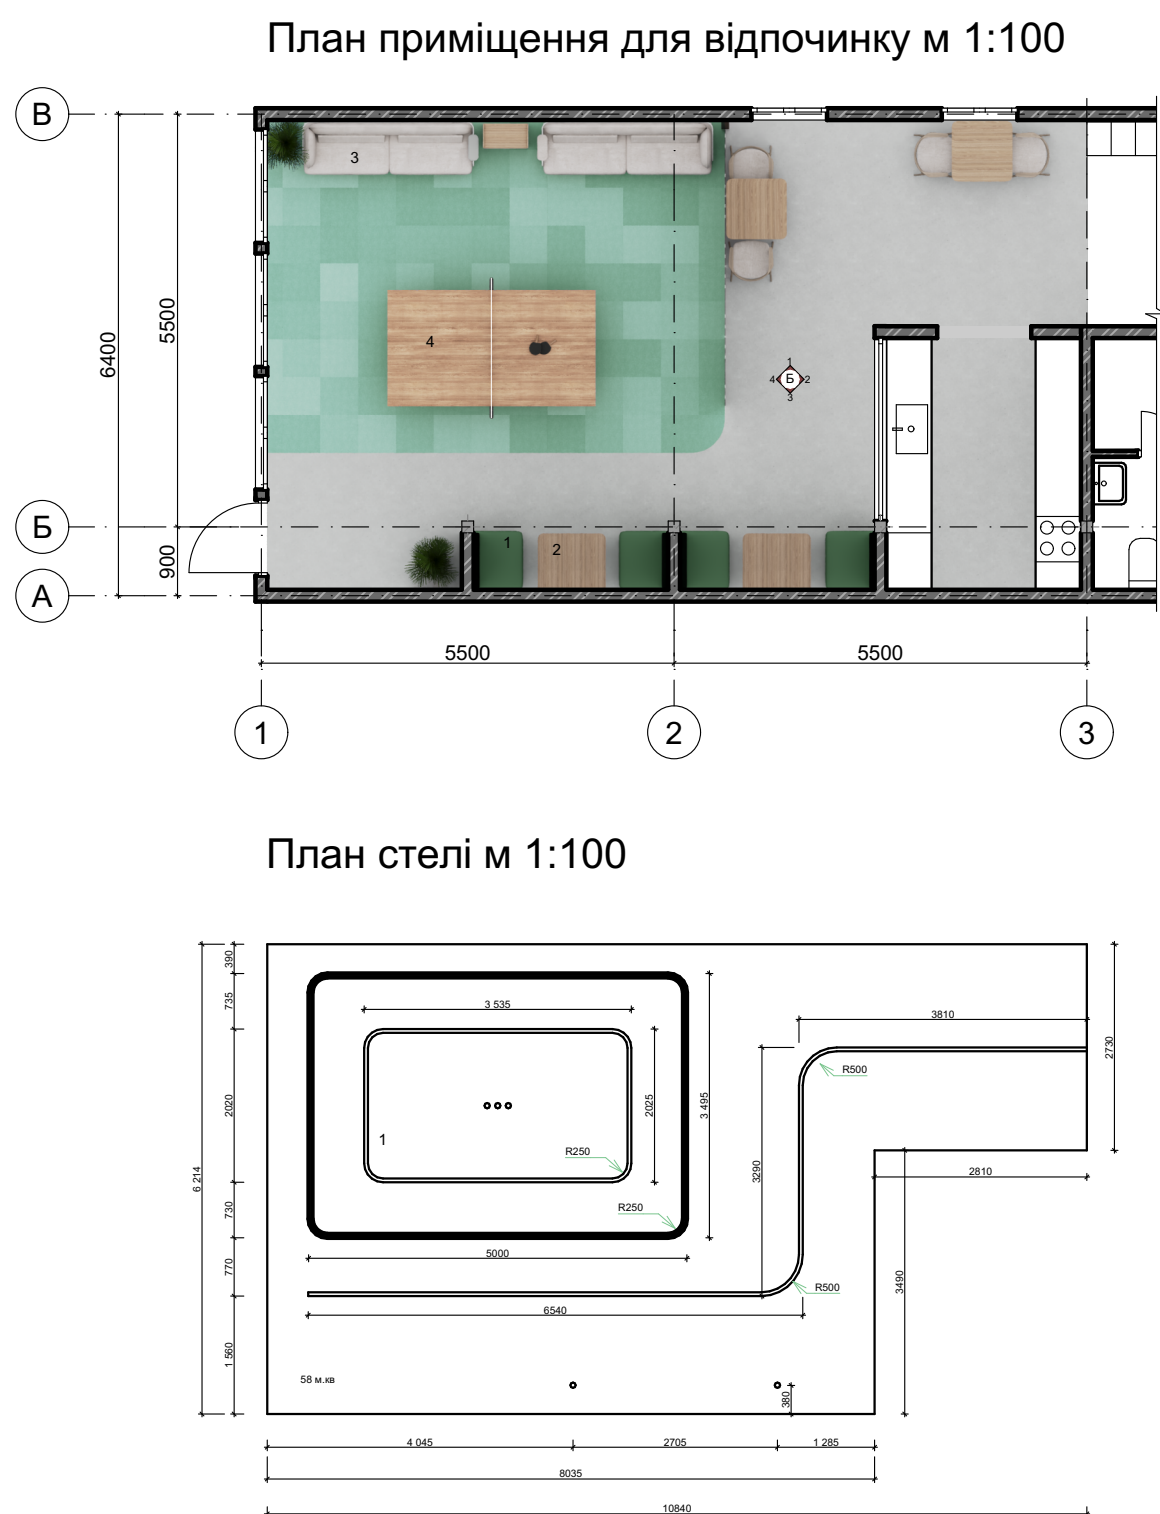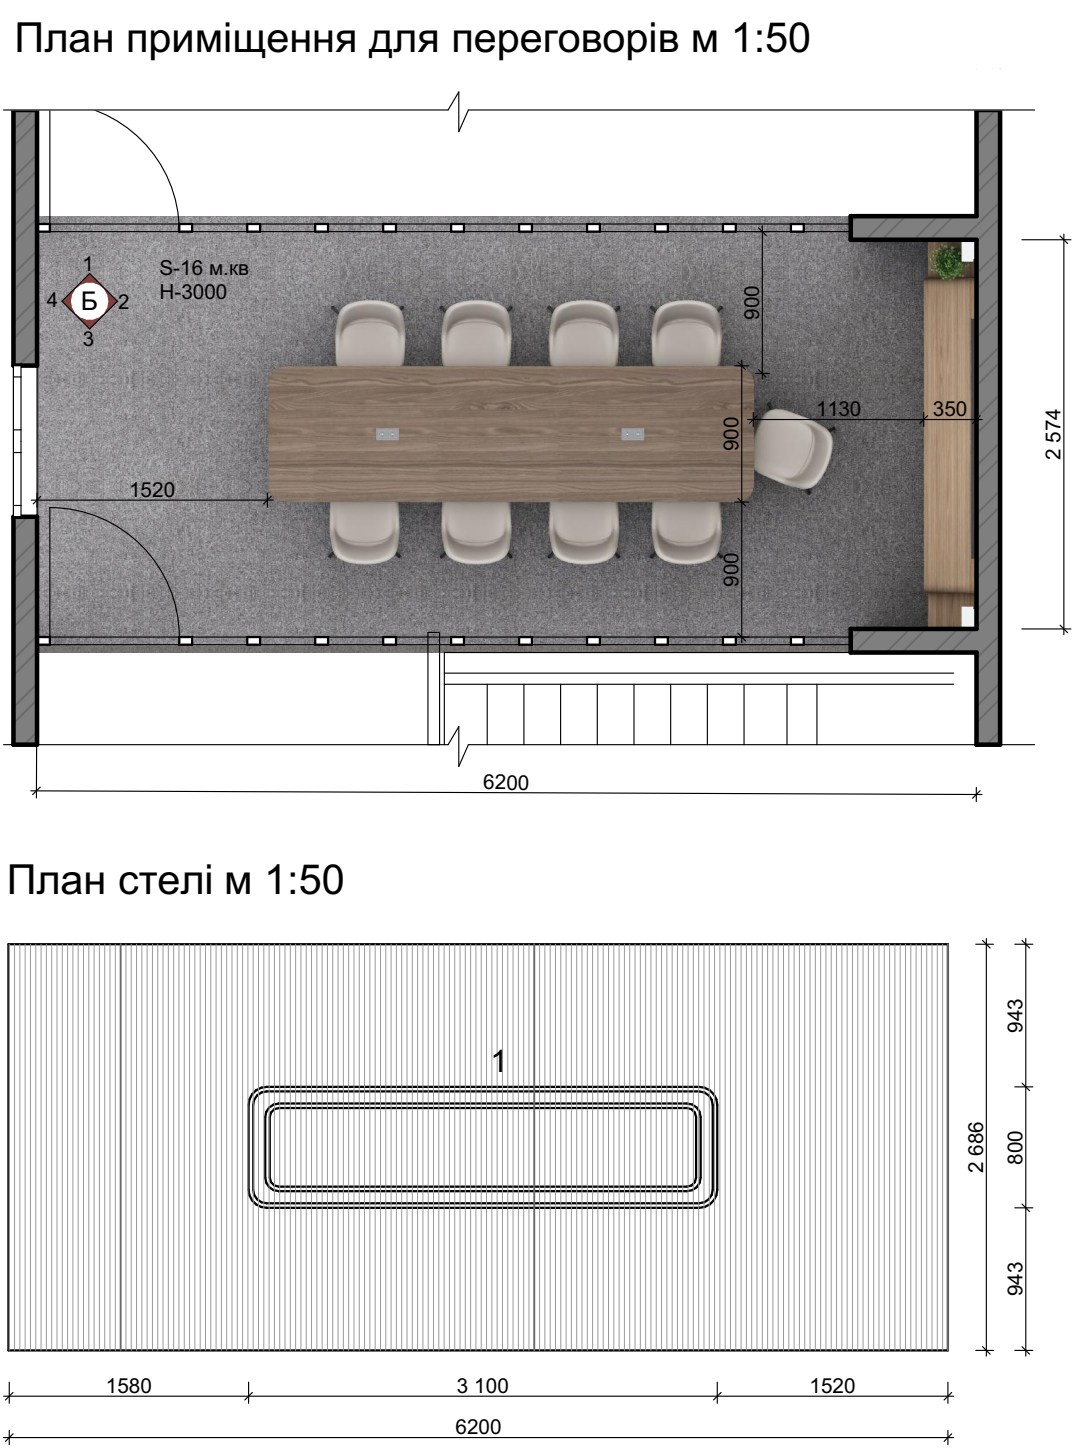

Дипломний проект присвячений розробці дизайну інтер'єру офісу компанії Re:quiet, розташованого в районі Jam Factory у місті Львові по вулиці Богдана Хмельницького. Основним завданням стало формування комфортного робочого середовища, що відповідає сучасним вимогам до організації праці, ергономіки та акустичного комфорту. У процесі проектування було проведено аналіз сучасних тенденцій у сфері дизайну офісних інтер'єрів, вивчено особливості організації робочого простору для IT-компаній та креативних команд, а також проаналізовано чинні нормативні вимоги ДБН щодо проектування громадських будівель та приміщень адміністративного призначення. Отримані результати стали основою для формування концепції інтер'єру, яка поєднує функціональність, естетику та інноваційні технологічні рішення. Концепція проекту базується на створенні середовища, орієнтованого на професійну спільноту IT-фахівців, інженерів, дизайнерів та розробників. Простір організований таким чином, щоб забезпечити ефективну командну взаємодію, комфортну індивідуальну роботу та можливість швидкої адаптації до змінних потреб користувачів.

Дизайн інтер'єру виконаний у стилі High-Tech мінімалізму, що підкреслює технологічний характер діяльності компанії. Основна увага приділена акустичному комфорту, який є ключовим елементом філософії бренду Re:quiet. Архітектурно-просторові рішення спрямовані на мінімізацію шумового навантаження та створення сприятливих умов для концентрації й продуктивної роботи. Важливу роль у формуванні інтер'єру відіграє інтеграція матеріалів та дизайнерських рішень бренду Re:quiet, що забезпечує цілісність концепції та підтримує корпоративну ідентичність компанії. Особливу увагу приділено акустичним характеристикам приміщення. Для цього в проєкті застосовано перегородки та модульні конструкції з ПЕТ-повсті (PET-felt), яка характеризується високими звукопоглинальними властивостями, екологічністю та довговічністю. Використання цього матеріалу дозволяє зменшити рівень шуму у відкритих робочих зонах і створити комфортне середовище для роботи та комунікації. Стельовий простір вирішений за допомогою системи акустичних дерев'яних рейок із вбудованими LED-світильниками, які одночасно виконують декоративну, функціональну та акустичну роль.

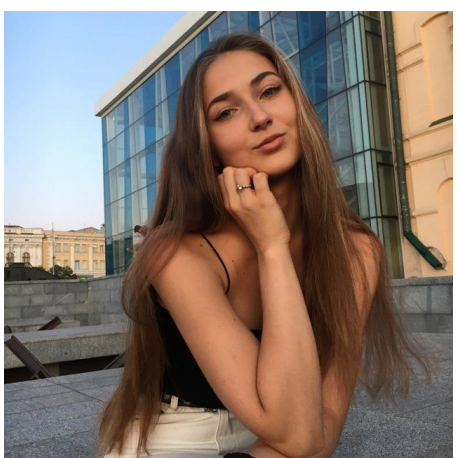

Виконала:
Пальваль Ярослава Андріївна

Керівник:
Кривуц Світлана Василівна-кандидат мистецтвознавства, професор

