

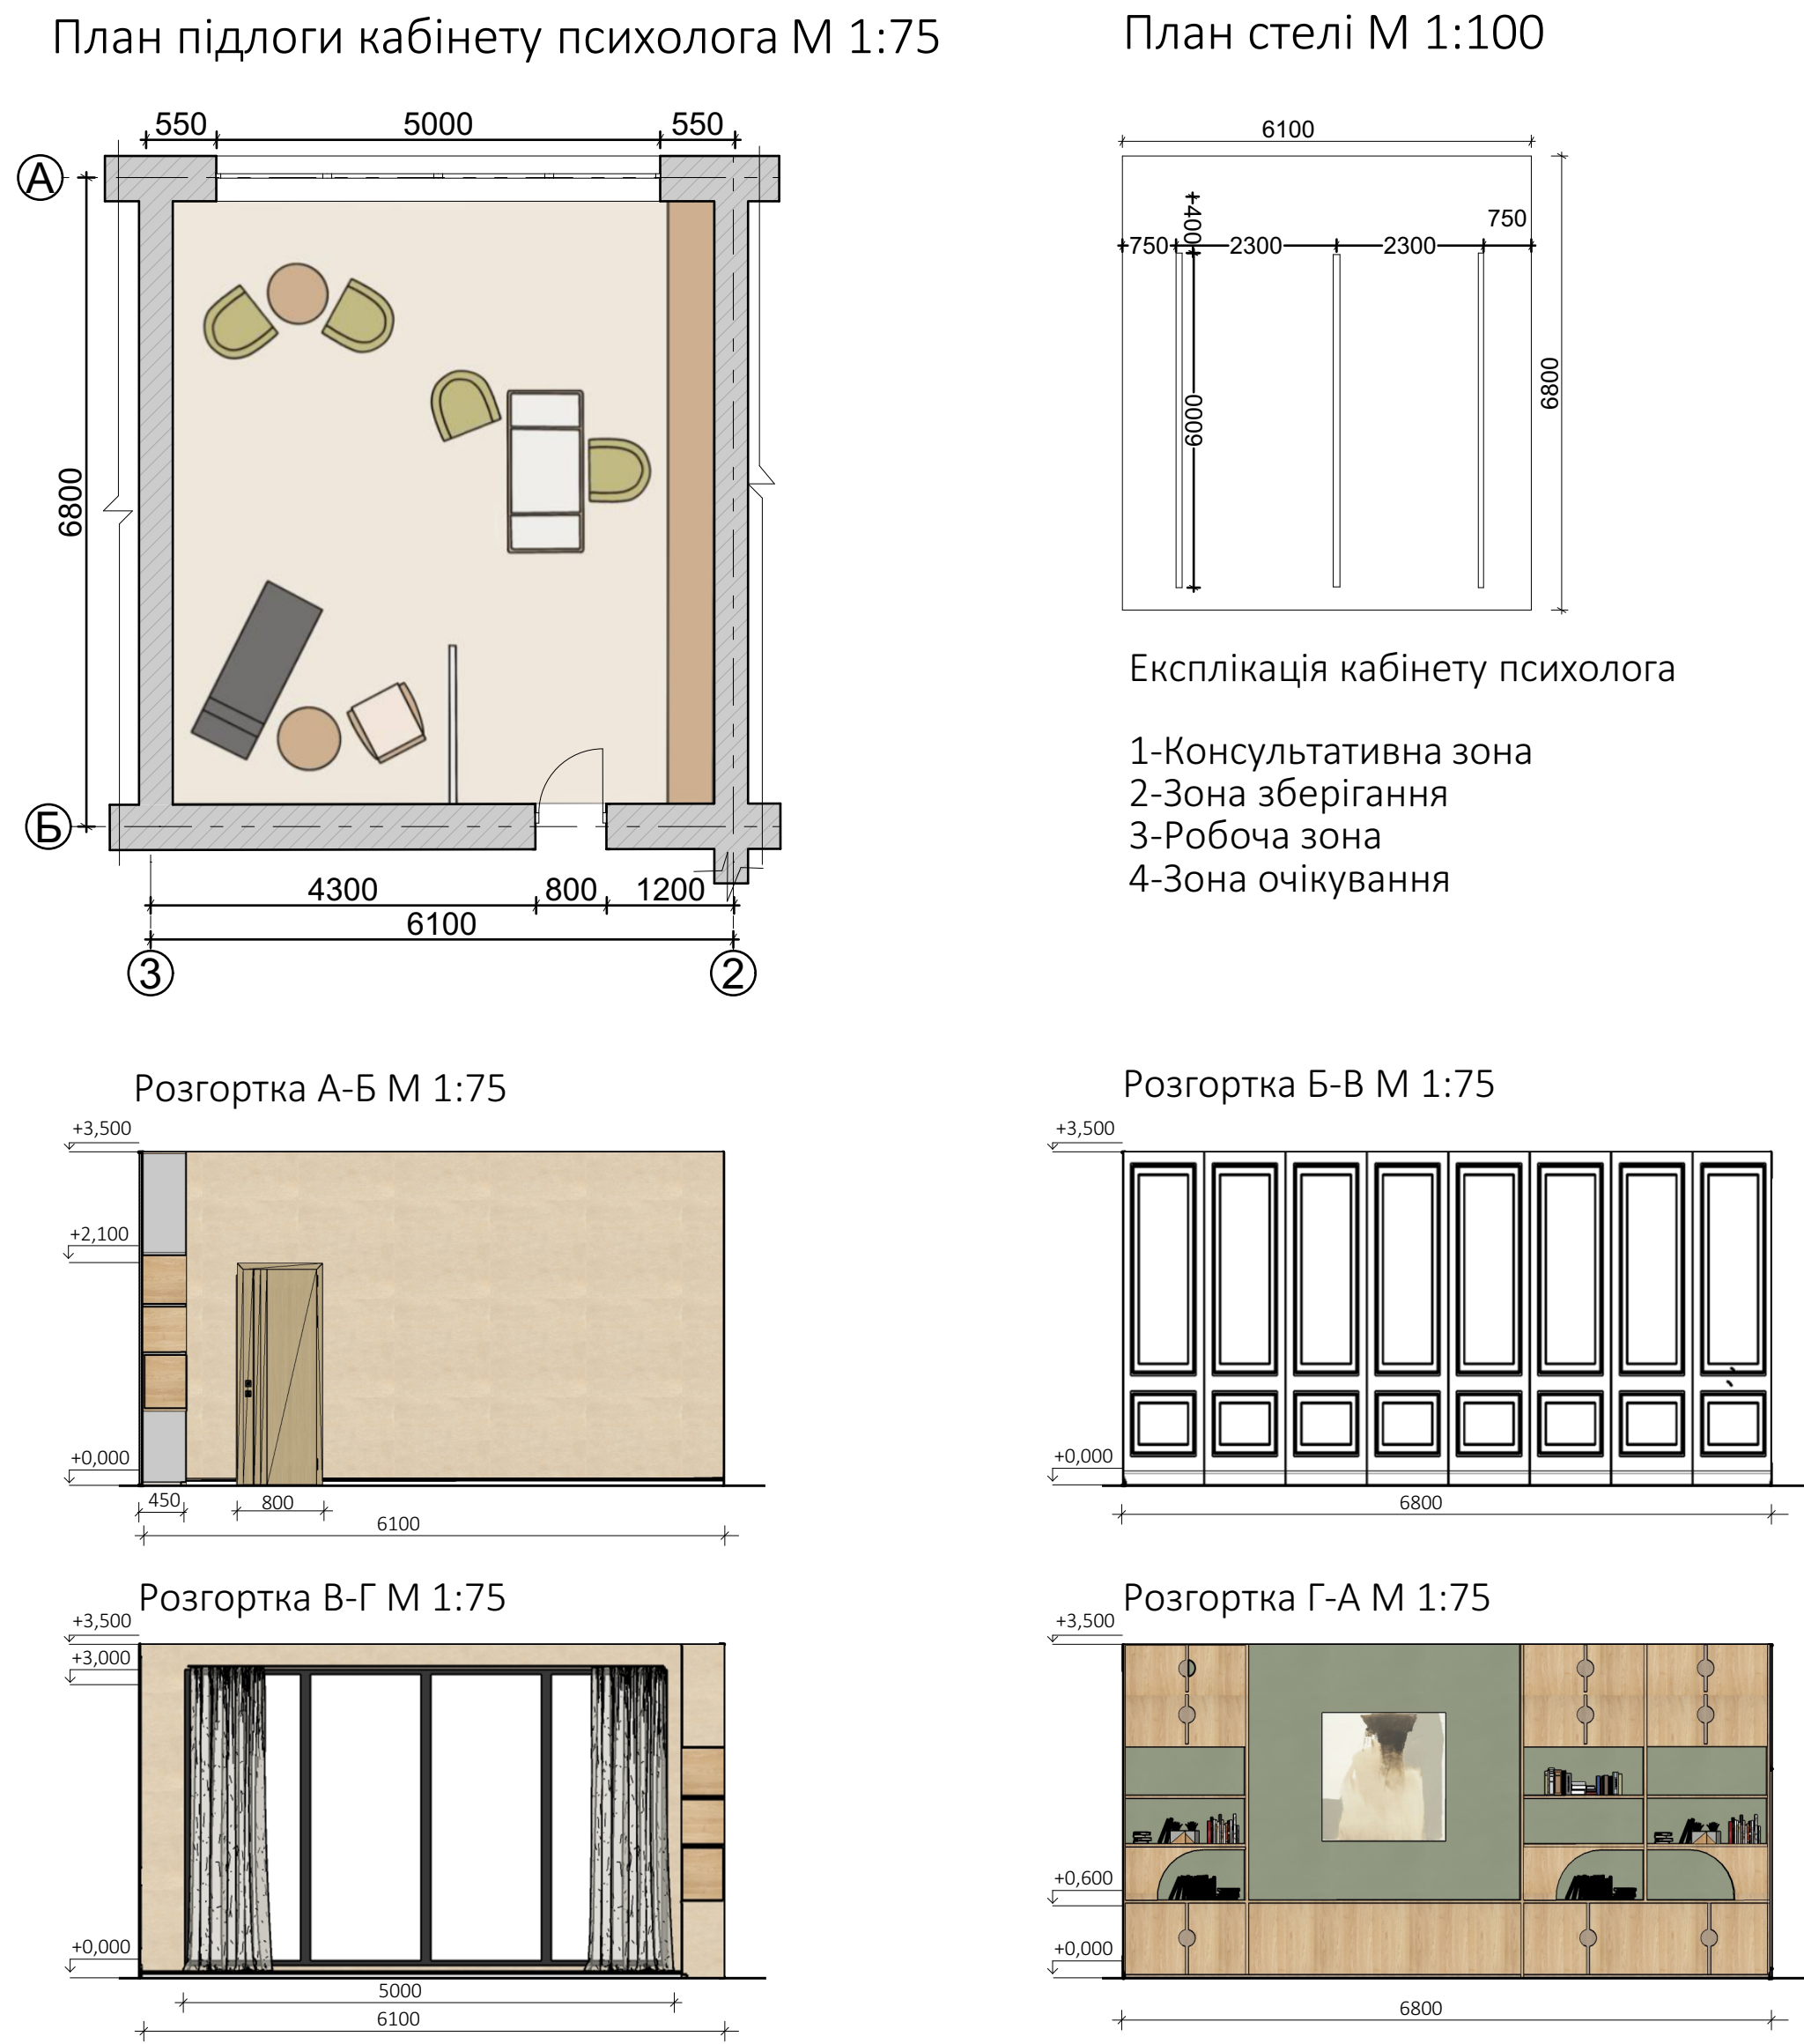


ДИЗАЙН ІНТЕР'ЄРІВ ПСИХОЛОГІЧНОГО ЦЕНТРУ У М.ДНІПРО ВУЛ. ОЛЕСЯ ГОНЧАРА,38

кваліфікаційна робота на здобуття І ступеню вищої освіти "Бакалавр"

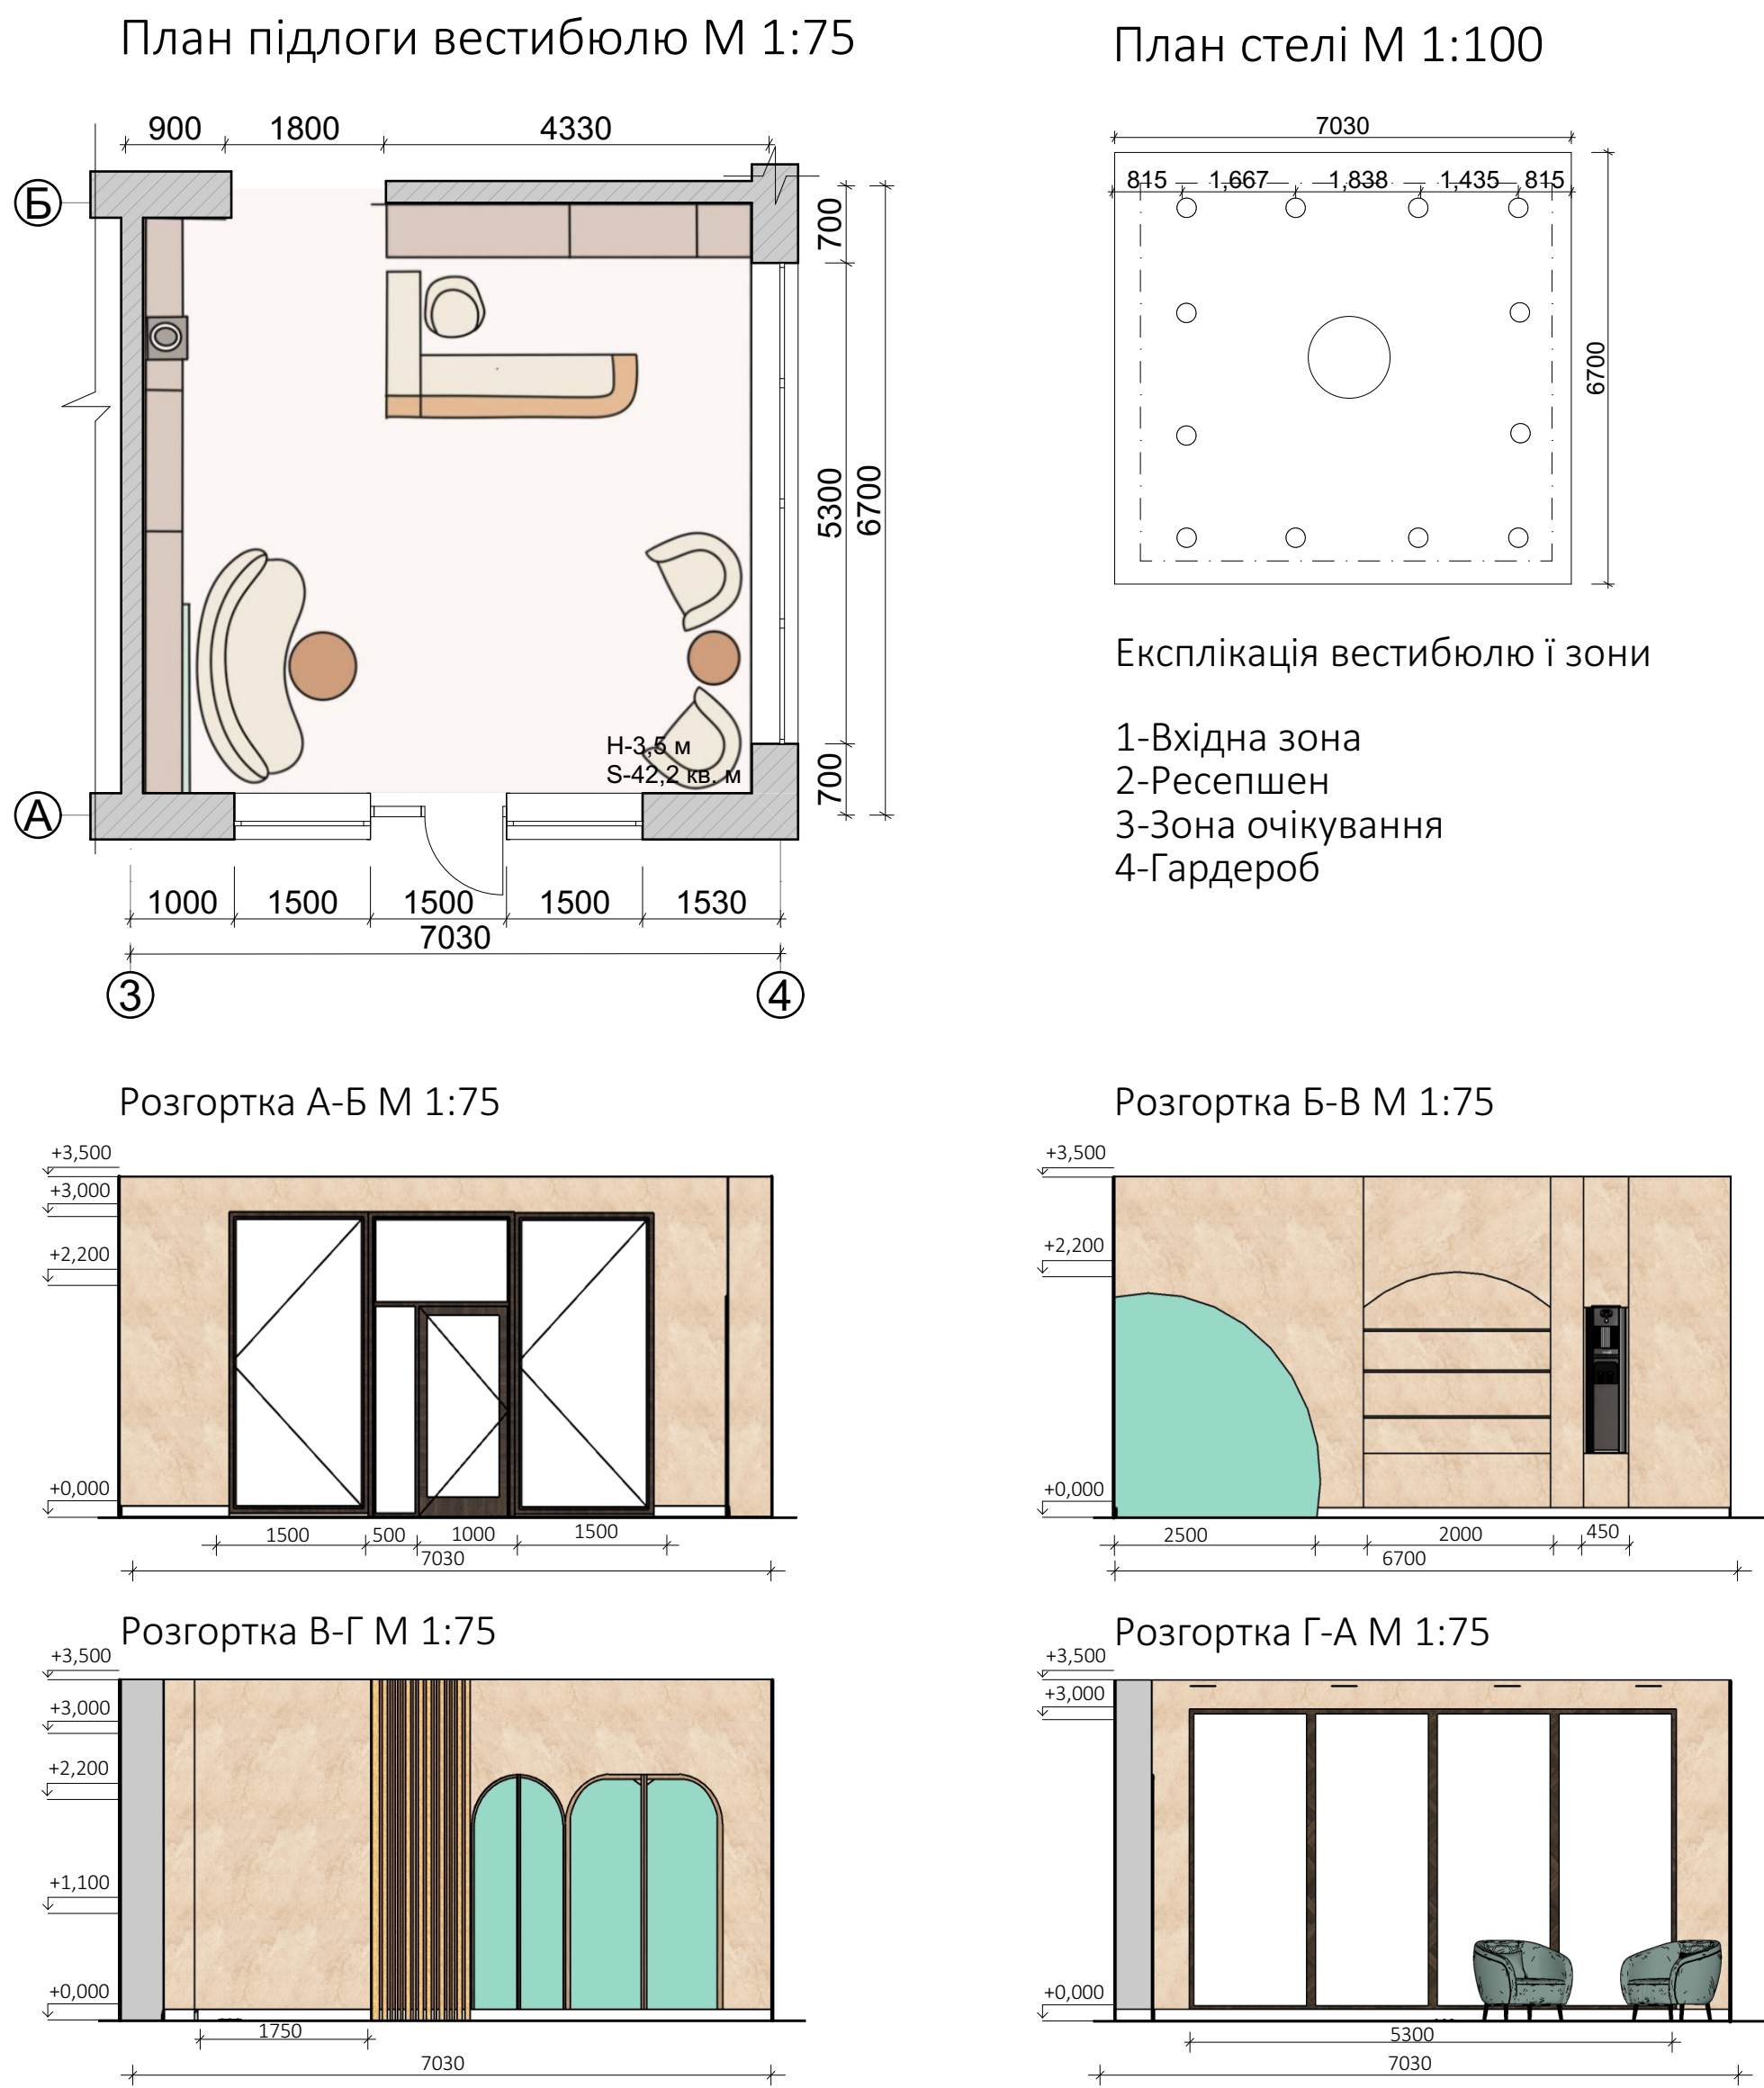

ДИЗАЙН ІНТЕР'ЄРІВ ПСИХОЛОГІЧНОГО ЦЕНТРУ В М.ДНІПРО ПО ВУЛИЦІ ОЛЕСЯ ГОНЧАРА 38

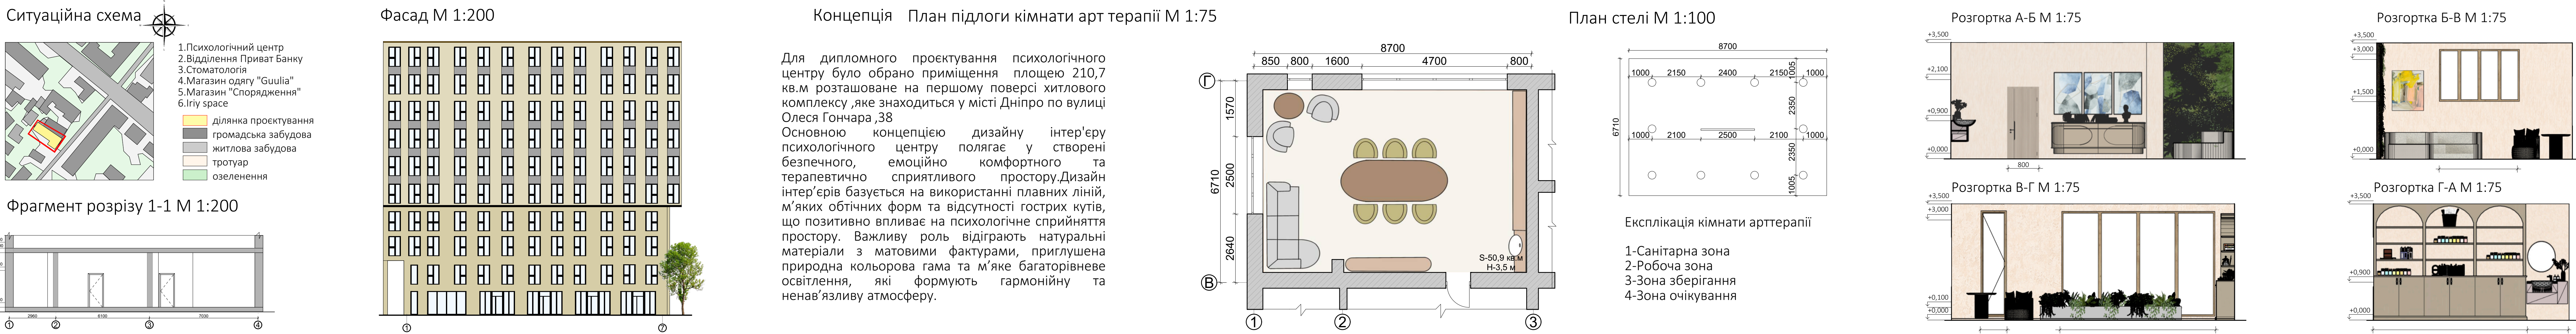

Для виконання дипломного проекту було обрано приміщення психологічного центру, розташоване на першому поверсі житлового комплексу «Гончара» у місті Дніпро за адресою: вул. Олеся Гончара, 38. Загальна площа приміщення становить 210 м², висота стелі — 3500 мм. Архітектурно-планувальна структура психологічного центру включає такі функціональні зони: вхідну зону з ресепцією, кабінет психолога для індивідуальних консультацій, кімнату арттерапії для групових занять та допоміжні приміщення. Планувальне рішення спрямоване на забезпечення комфортного пересування відвідувачів, функціонального зонування та створення сприятливого терапевтичного середовища. Основною ідеєю проекту є створення безпечного, гармонійного та емоційно комфортного простору, який сприяє психологічному відновленню людини. Головним формоутворюючим елементом інтер'єру є арка, що використовується в меблях, декоративних нішах, перегородках та архітектурних деталях. Плавні лінії та округлі форми створюють м'який характер середовища, знижують емоційну напругу та формують відчуття захищеності. Дизайн інтер'єру побудований на поєднанні природних матеріалів, м'яких фактур і приглушеної кольорової гами. У проекті використано дерево, декоративну штукатурку, текстиль, матове скло та озеленення. Основу колористичного рішення складають природні бежевого, молочного, світло-сірого, приглушено-рожевого та зеленого кольорів. Таке поєднання сприяє створенню спокійної атмосфери, необхідної для проведення психологічної терапії та реабілітації. Освітлення інтер'єру вирішено за допомогою поєднання природного та штучного світла. Панорамні вікна забезпечують достатнє денне освітлення, а система трекових, точкових та декоративних світильників формує комфортне середовище для роботи спеціалістів і перебування відвідувачів центру.

ГРОМАДСЬКІ ТА ЖИТЛОВІ БУДІЛІ І КОМПЛЕКСИ



Виконала:
Граждан Олександра Сергіївна
Керували:
Шарлай Олена Василівна-доц.
каф.кандидат архітектури
Консультант:
Кривуць Світлана Василівна-кандидат
мист.

